


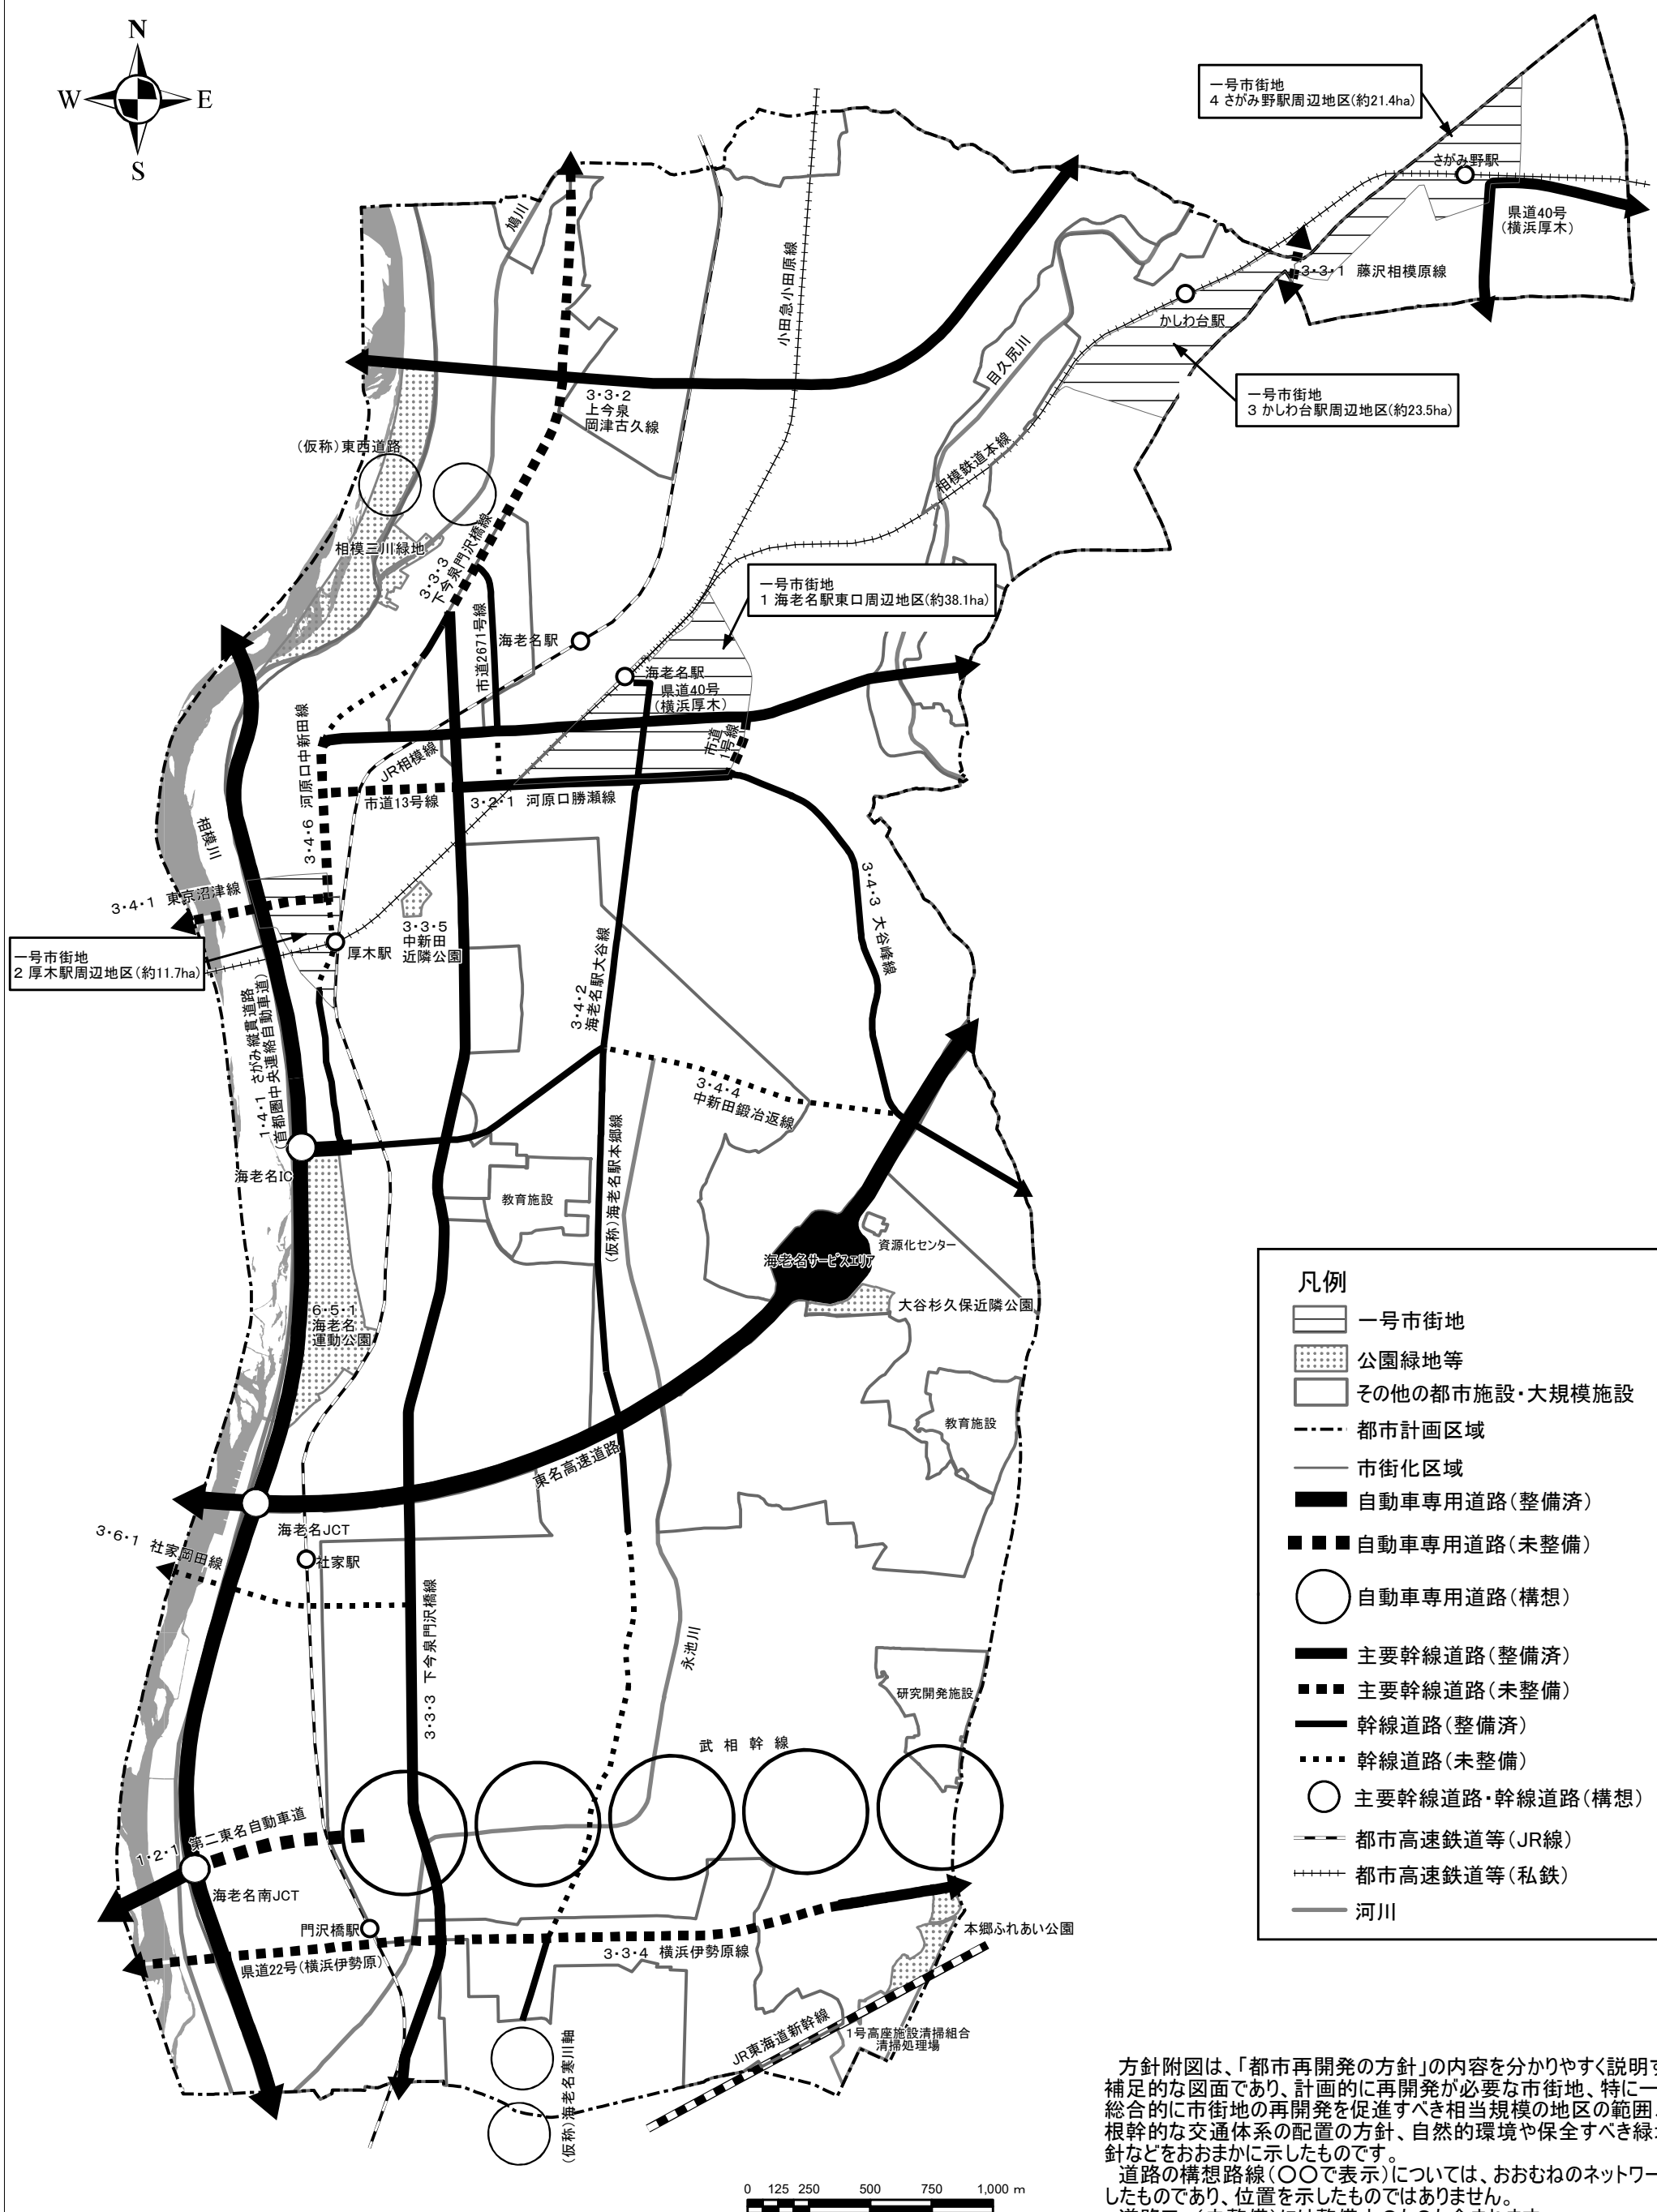

方針附図は、「都市再開発の方針」の内容を分かりやすく説明するための補足的な図面であり、計画的に再開発が必要な市街地、特に一体的かつ総合的に市街地の再開発を促進すべき相当規模の地区の範囲、広域的、根幹的な交通体系の配置の方針、自然的環境や保全すべき緑地等の方針などをおおまかに示したものです。

道路の構想路線(〇〇で表示)については、おおむねのネットワークを表示したものであり、位置を示したものではありません。

道路で、(未整備)には整備中のものも含まれます。