

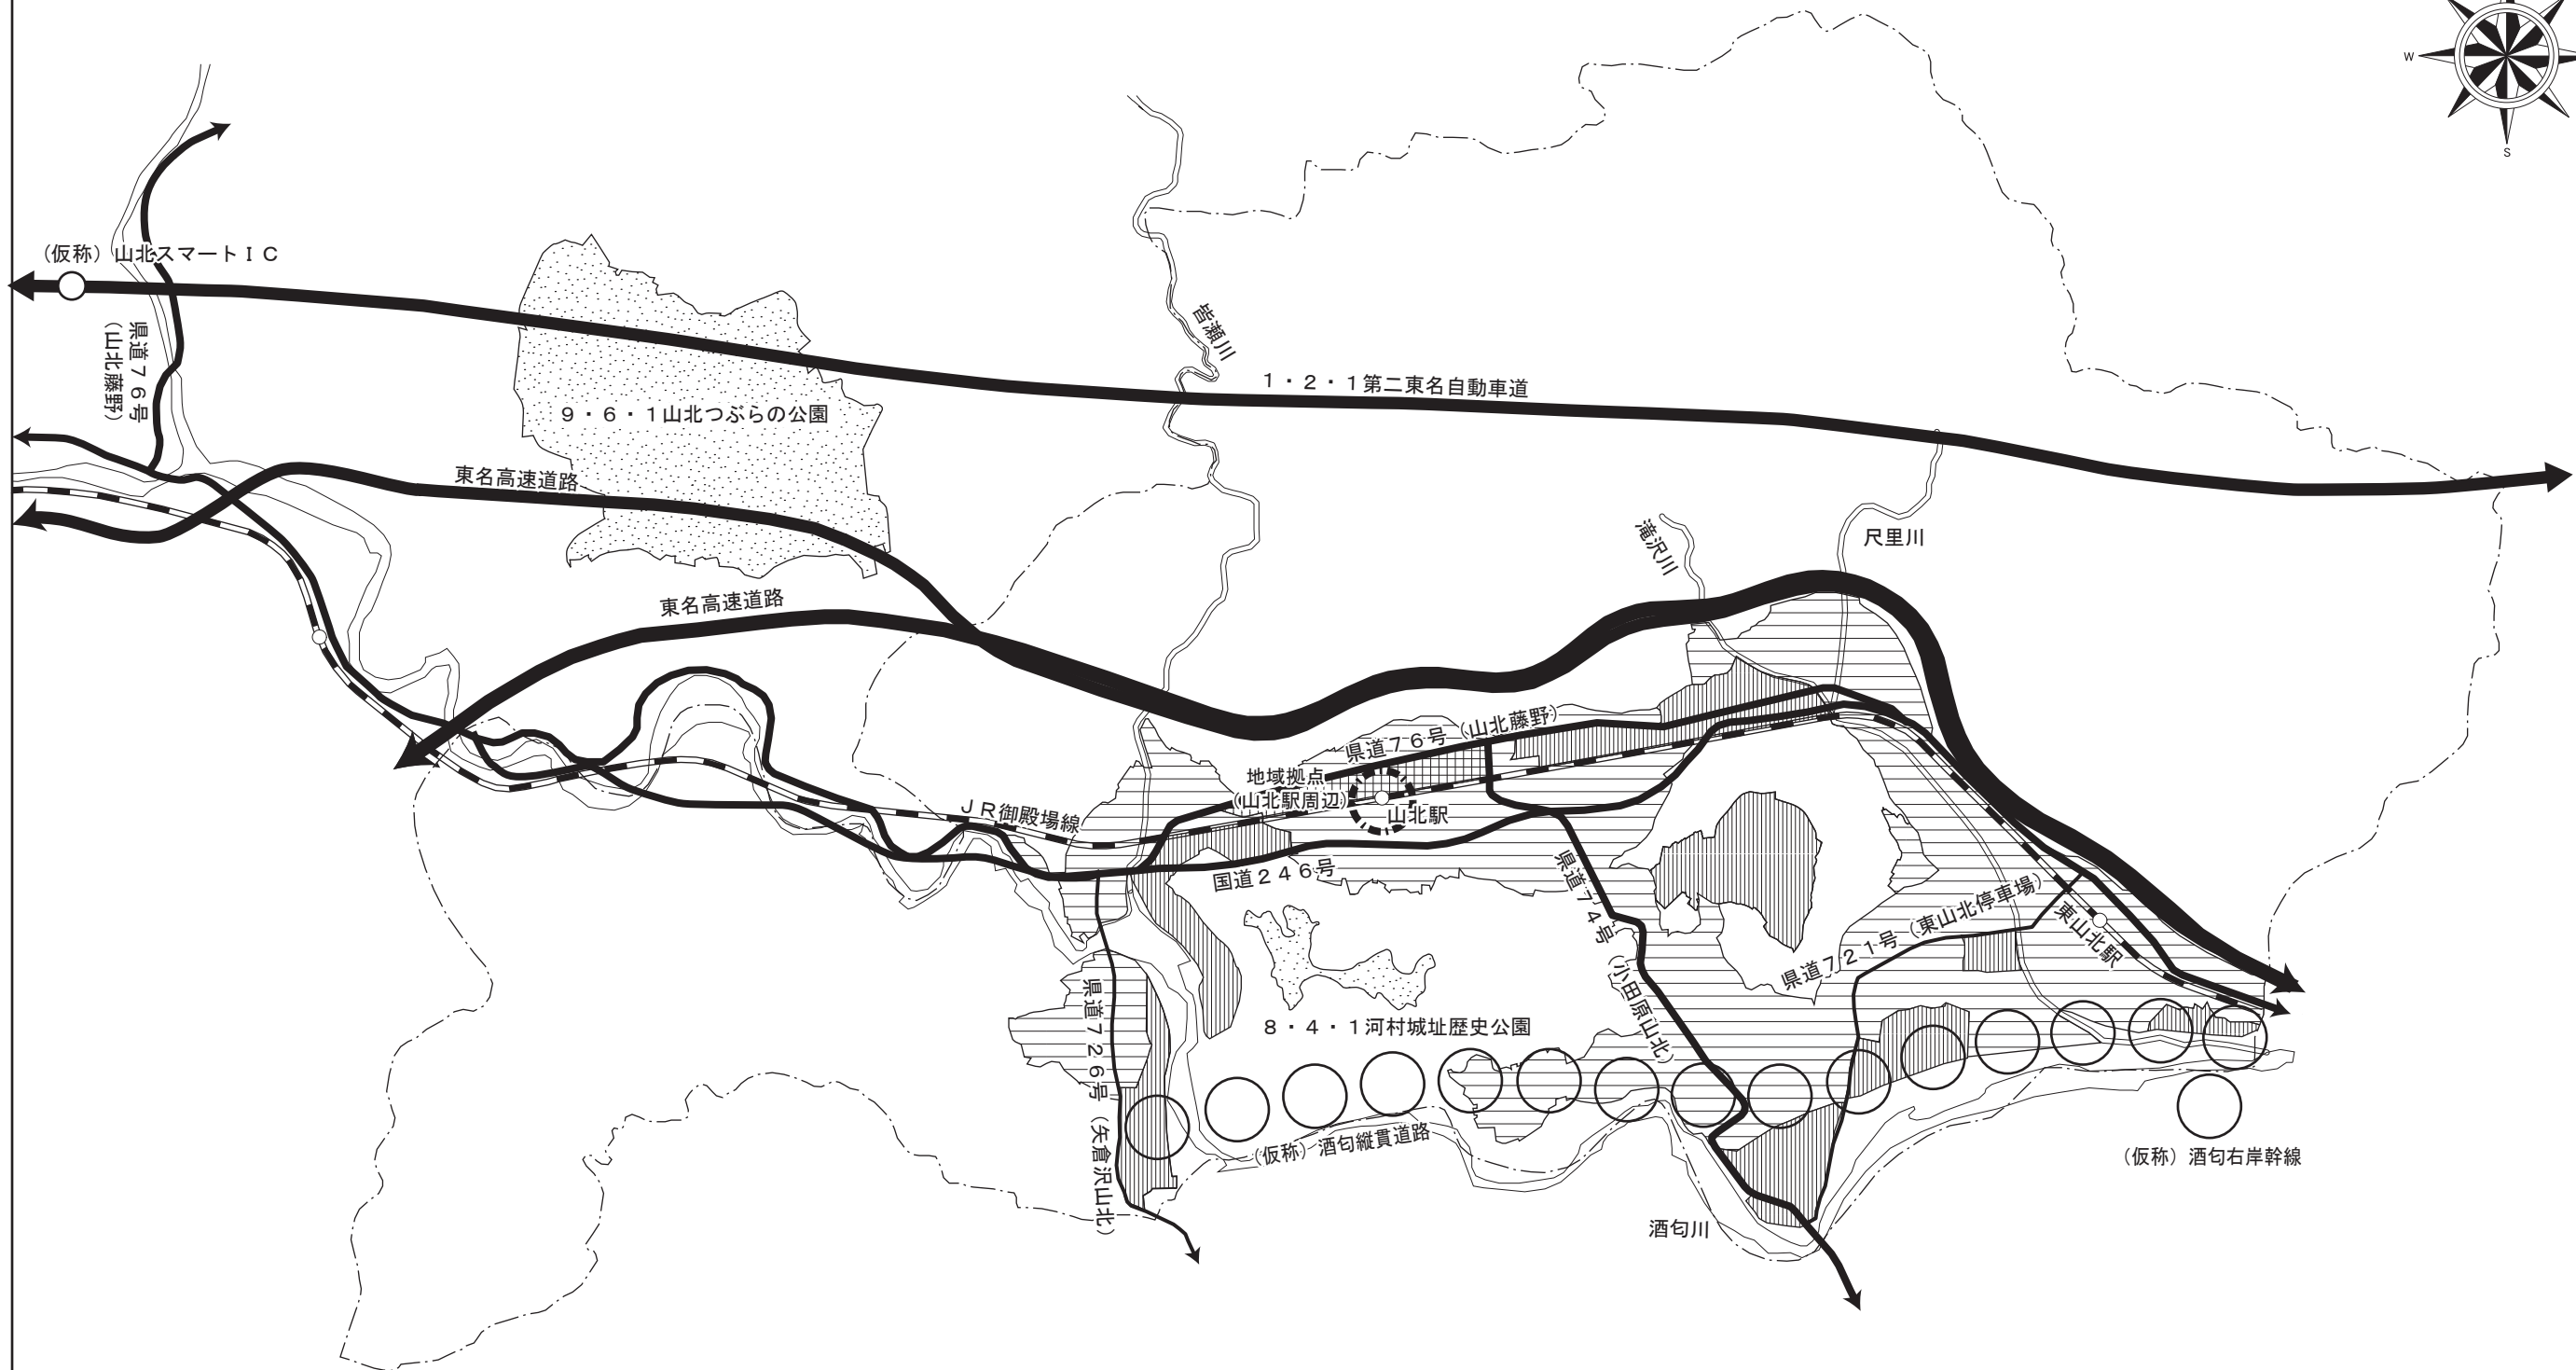


山北都市計画 都市計画区域の整備、開発及び保全の方針附図（山北町）

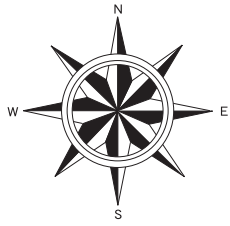

凡 例	
	都市計画区域
	都市高速鉄道等（JR線）
	自動車専用道路
	主要幹線道路（整備済）
	幹線道路（整備済）
	主要幹線道路・幹線道路（構想）
	河 川
	集約拠点
	商業・業務地
	工業・流通業務地
	住 宅 地
	公園緑地等

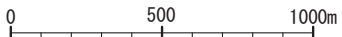

* 方針附図は、「都市計画区域の整備、開発及び保全の方針」の内容を分かりやすく説明するための補足的な図面であり、市街地の範囲、主要な用途等の土地利用の方針、広域的・根幹的な交通体系の配置の方針、自然的環境や保全すべき緑地等の方針などをおおまかに示したものです。
道路の構想路線（〇〇で表示）については、おおむねのネットワークを示したものであり、位置を示したものではありません。