

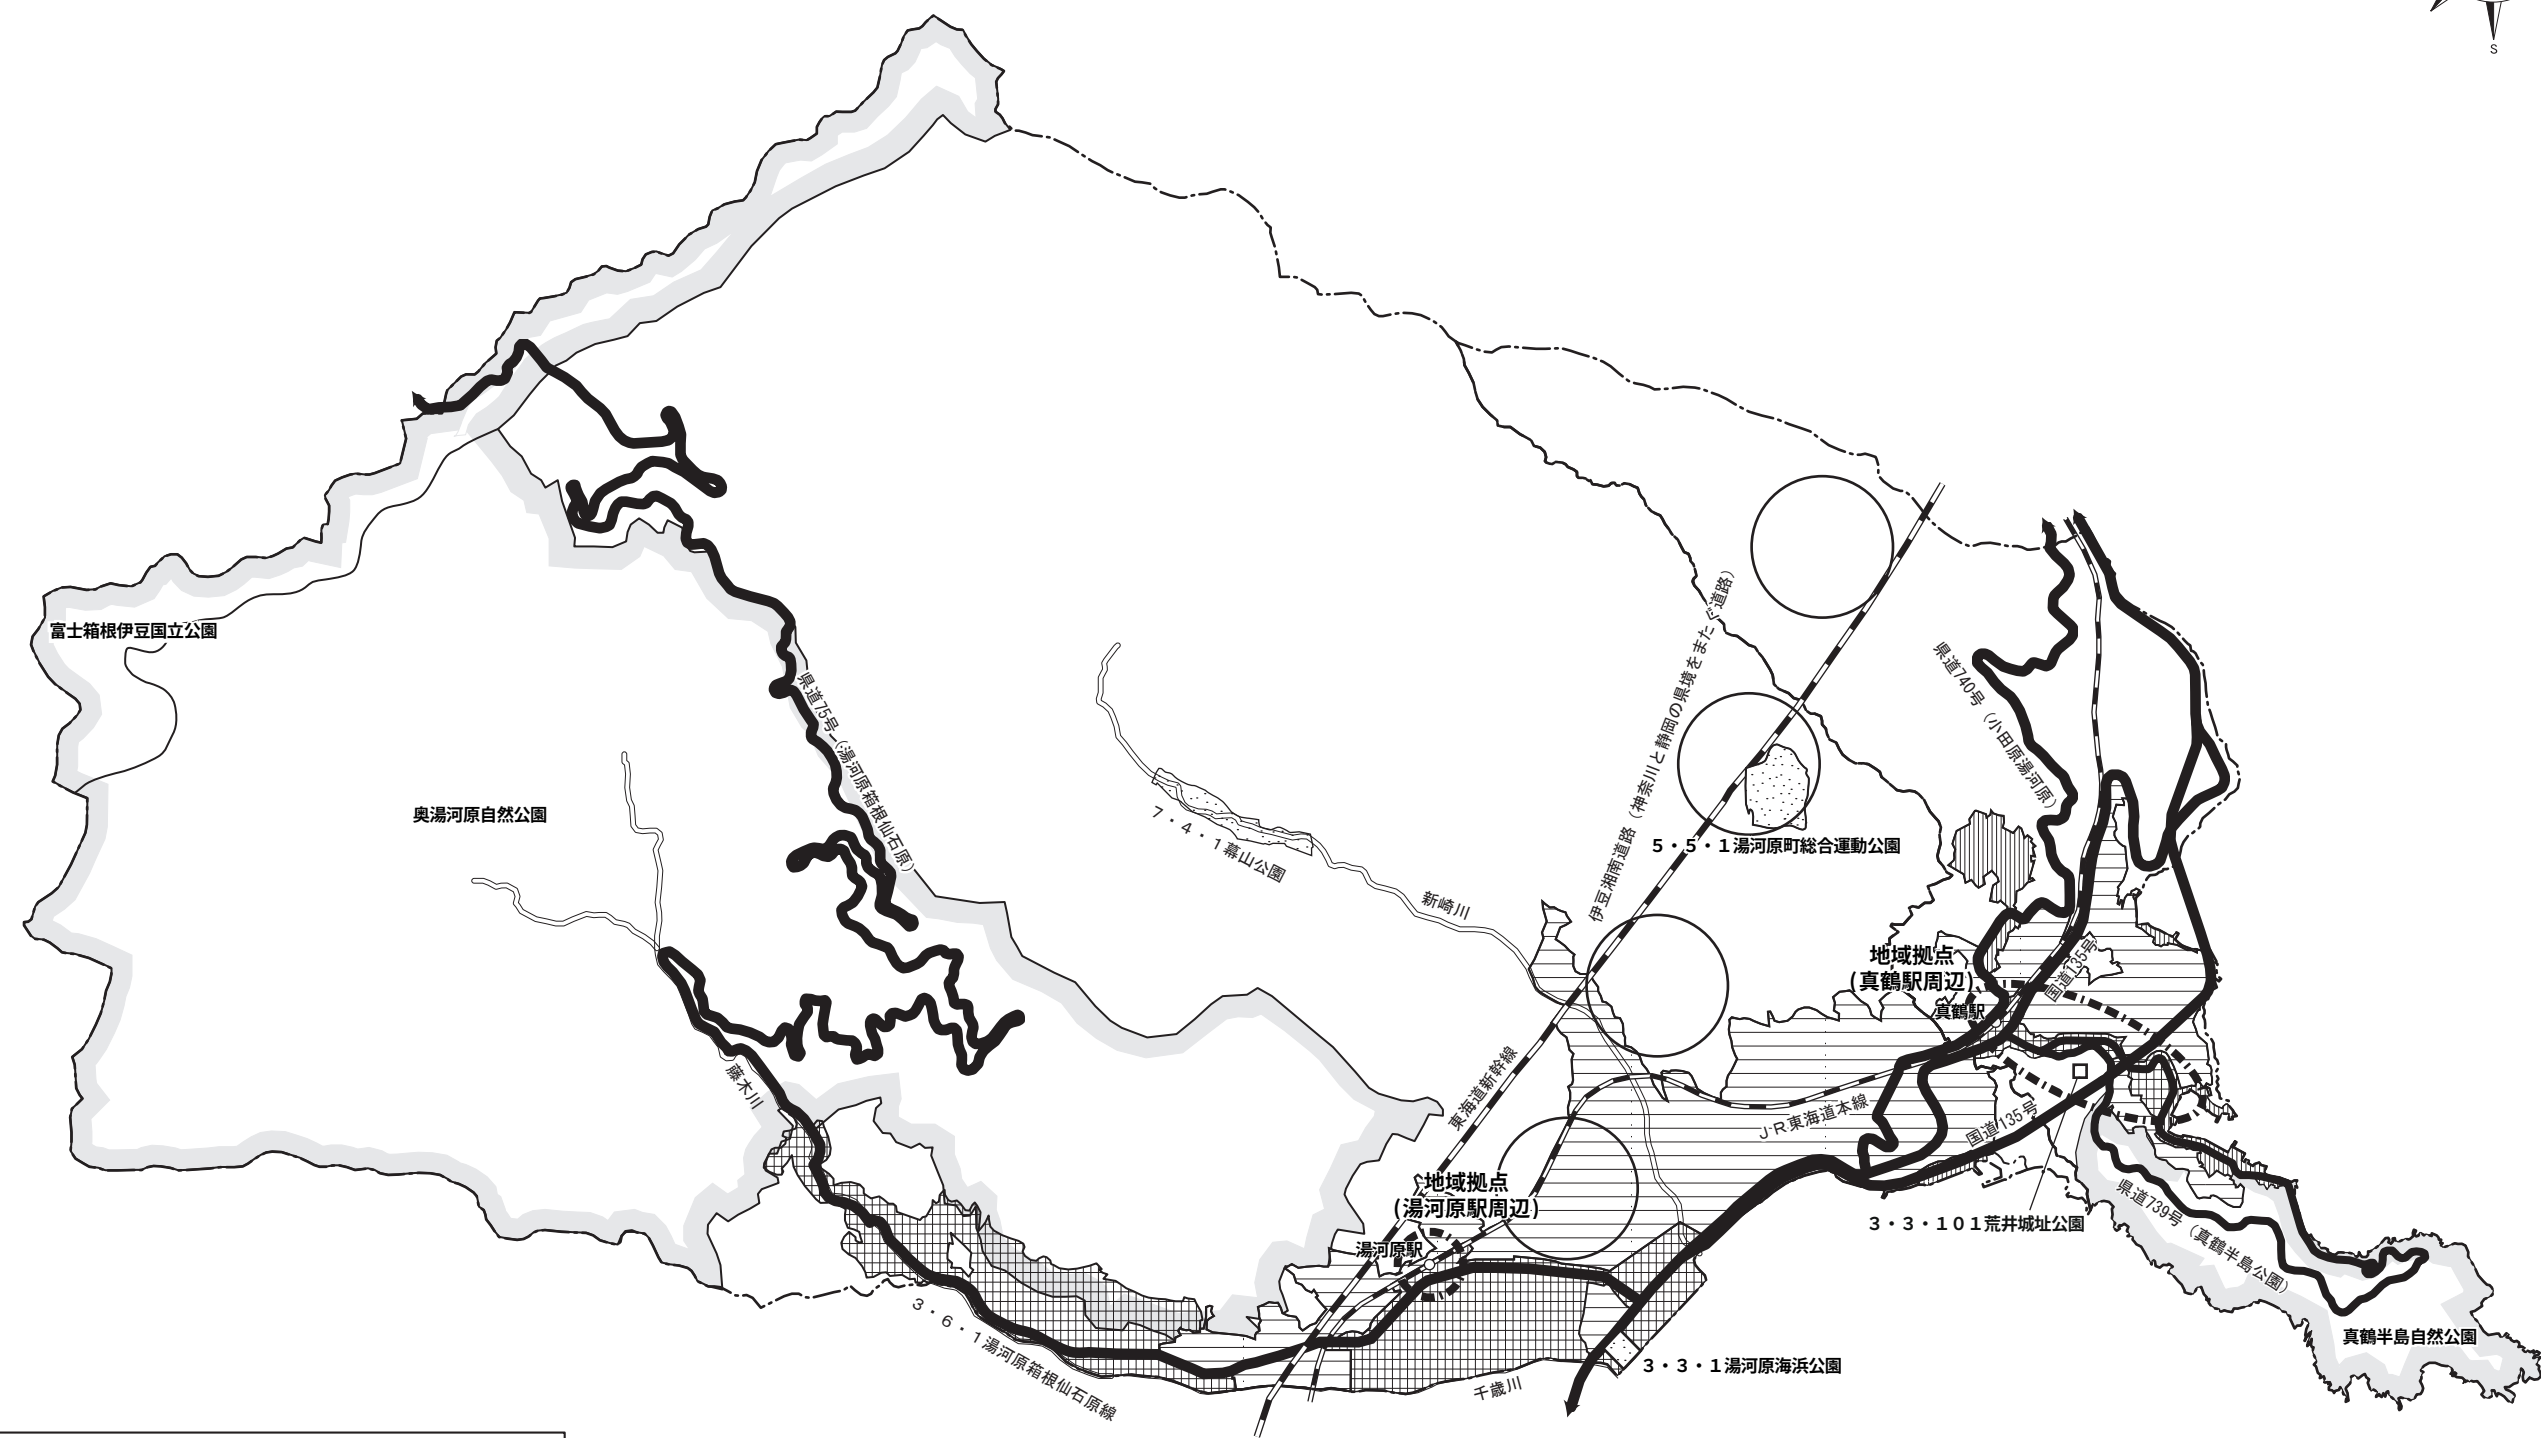


湯河原都市計画 都市計画区域の整備、開発及び保全の方針附図（湯河原町・真鶴町）

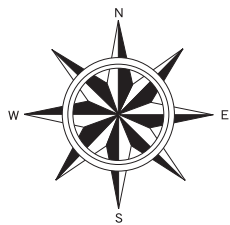

凡 例			
	都市計画区域		集約拠点
	都市高速鉄道等（ＪＲ線）		商業・業務地
	主要幹線道路（整備済）		工業・流通業務地
	幹線道路（整備済）		住 宅 地
	自動車専用道路（構想）		公園緑地等
	河 川		自然公園等

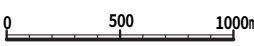

＊ 方針附図は、「都市計画区域の整備、開発及び保全の方針」の内容を分かりやすく説明するための補足的な図面であり、市街地の範囲、主要な用途等の土地利用の方針、広域的・根幹的な交通体系の配置の方針、自然的環境や保全すべき緑地等の方針などをおおまかに示したものです。道路等の構想路線（〇〇で表示）については、おおむねのネットワークを表示したものであり、位置を示したものではありません。