


座間都市計画 都市計画区域の整備、開発及び保全の方針附図（座間市）

凡 例			
-----	都市計画区域	◎	集約拠点
———	市街化区域	○	その他の拠点
▨	商業・業務地	———	主要幹線道路(整備済)
▩	住宅地	———	主要幹線道路(未整備)
▧	工業・流通業務地	———	幹線道路(整備済)
▤	公園緑地等	———	幹線道路(未整備)
□	大規模施設	———	都市高速鉄道等(JR線)
○	その他の都市施設	———	都市高速鉄道等(私鉄)
		———	河川

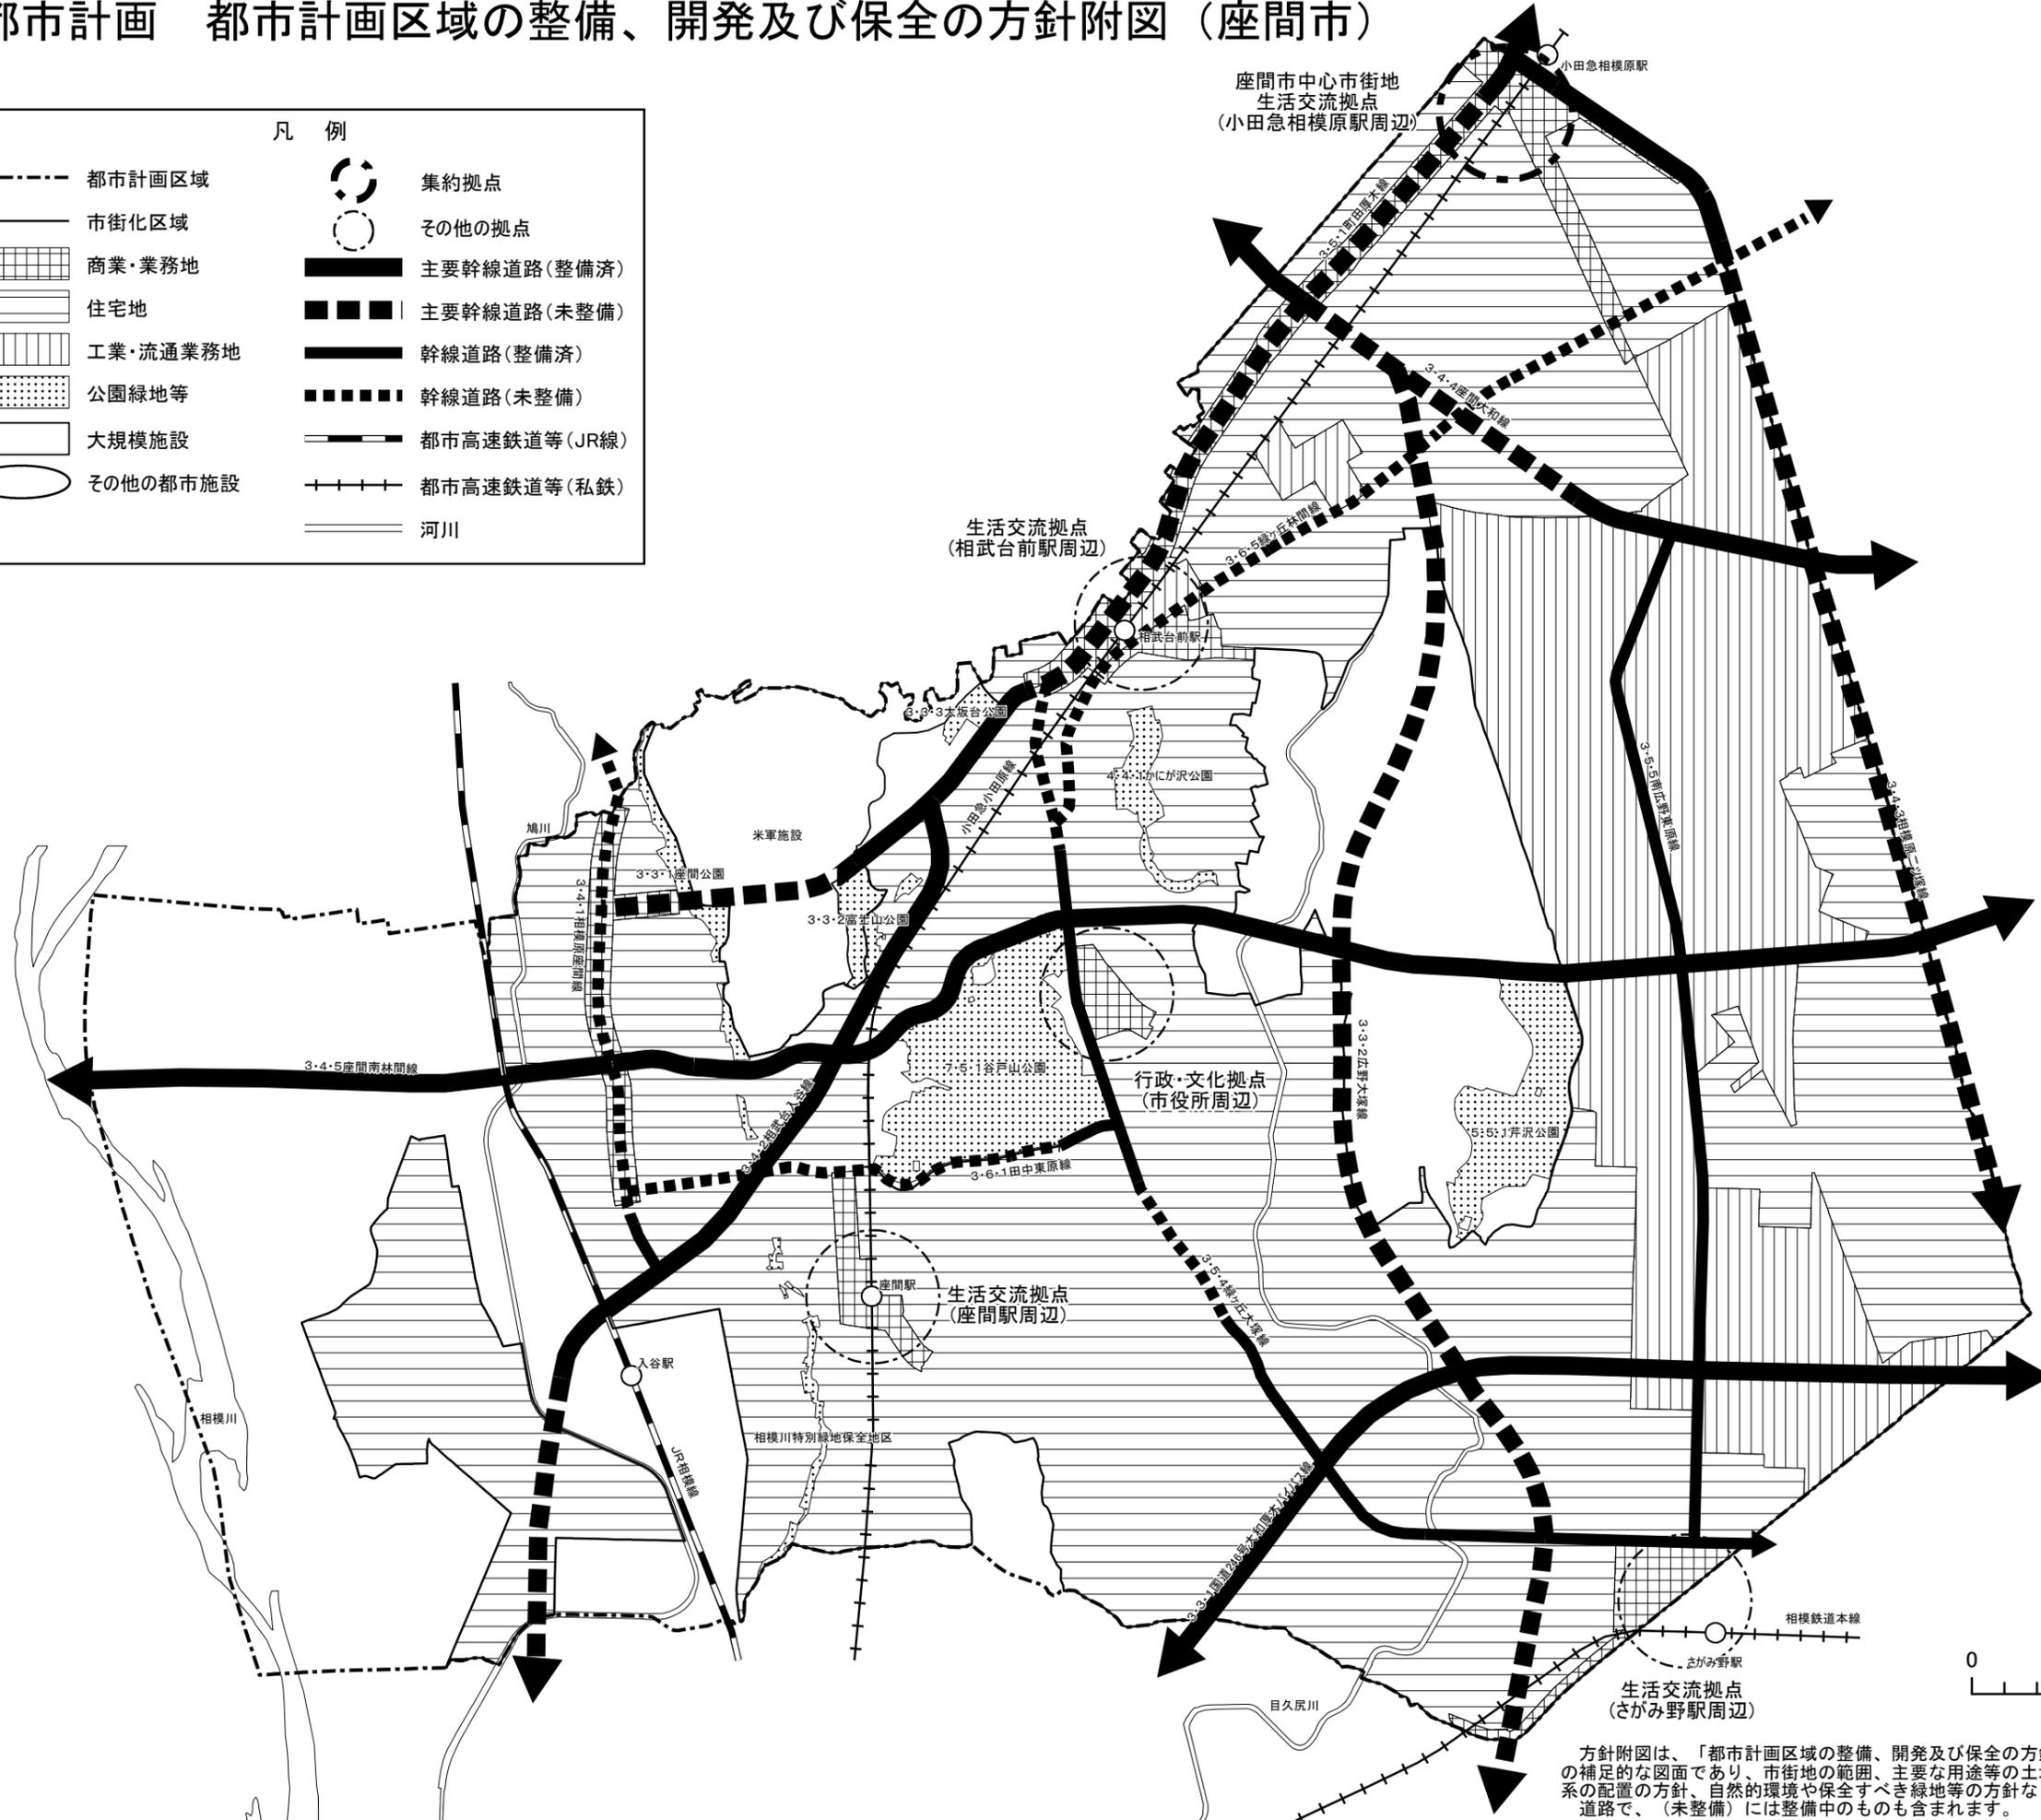

方針附図は、「都市計画区域の整備、開発及び保全の方針」の内容を分かりやすく説明するための補足的な図面であり、市街地の範囲、主要な用途等の土地利用の方針、広域的、根幹的な交通体系の配置の方針、自然的環境や保全すべき緑地等の方針などをおおまかに示したものです。道路で、(未整備)には整備中のもも含まれます。