


位置図

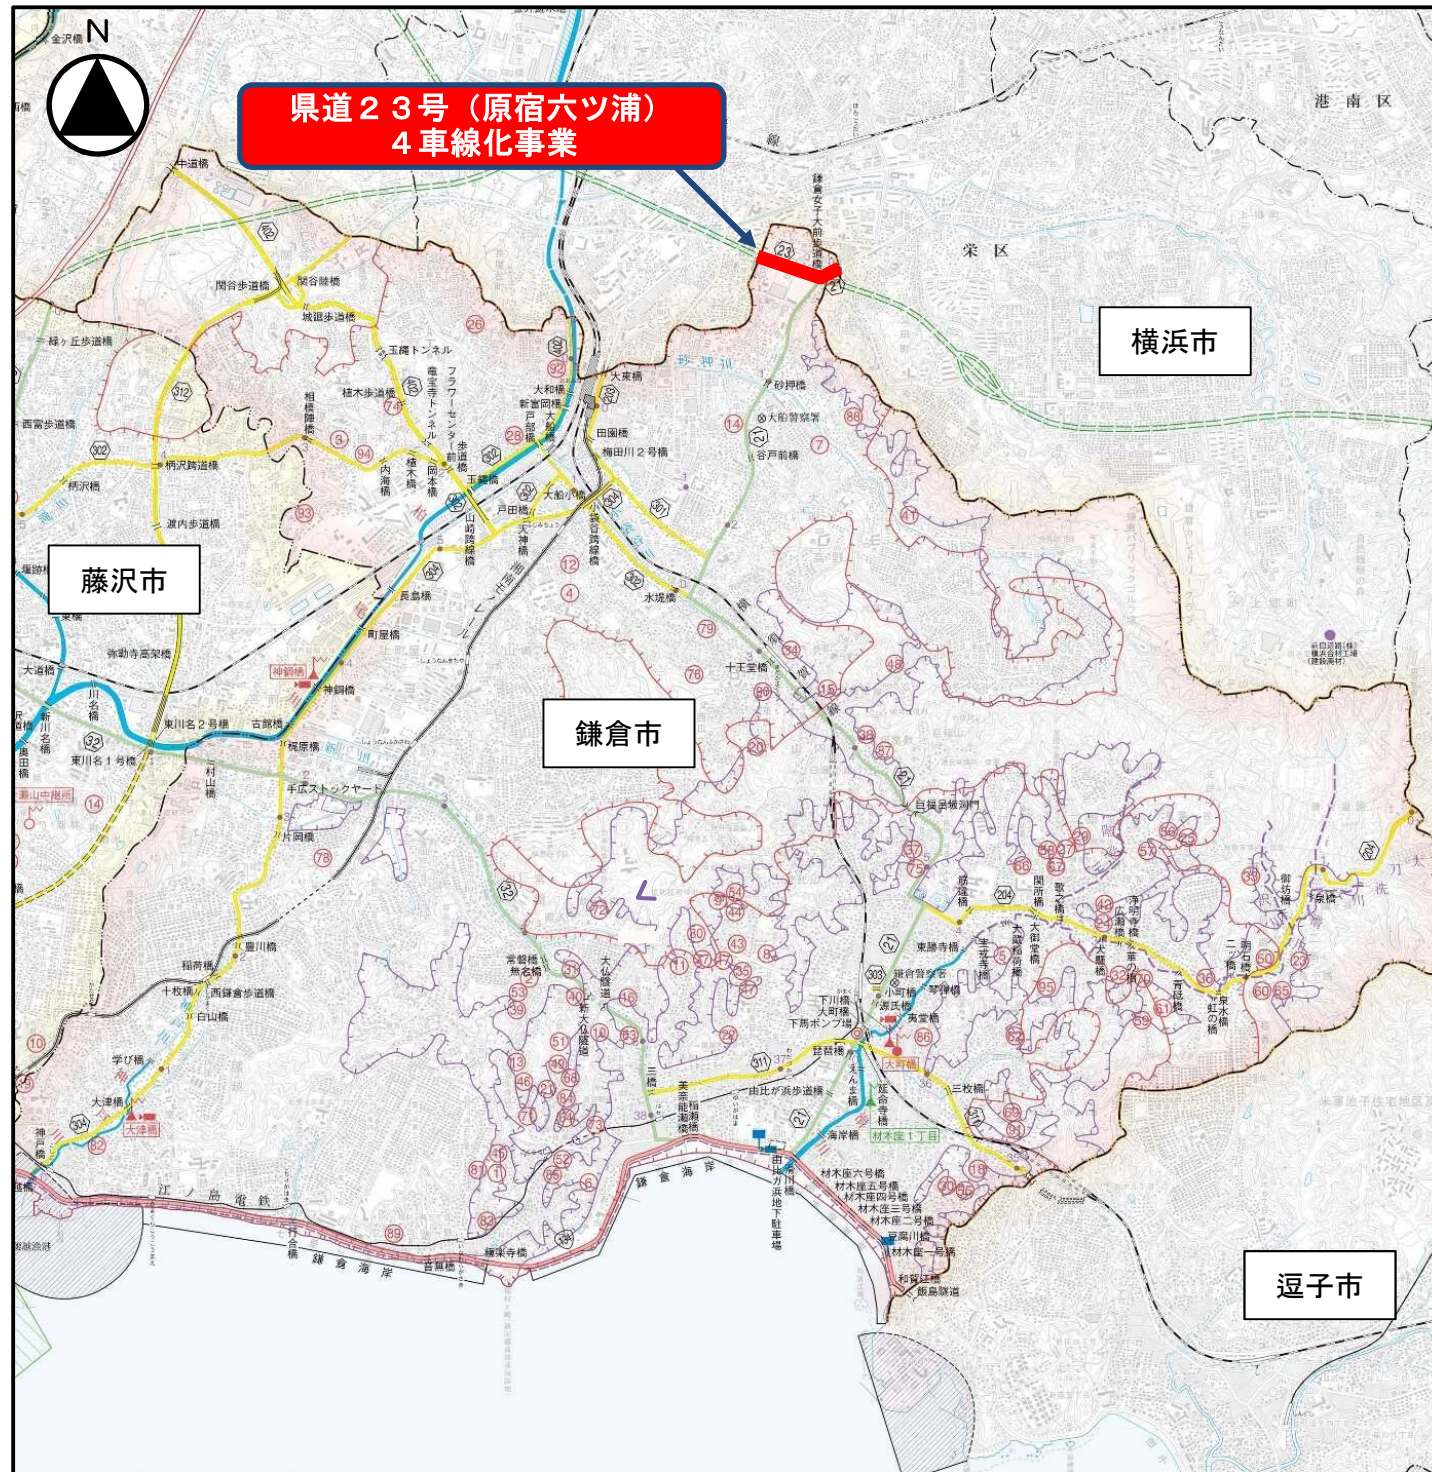

県道23号 はらじゅくむつうら （原宿六ツ浦）

県道23号（原宿六ツ浦）4車線化事業




多様な交流を支える道路網の整備

事業の目的


本事業は、鎌倉市岩瀬の鎌倉女子大前交差点付近で慢性的に渋滞が発生していることから、横浜市と連携して、横浜市栄区笠間の笠間交差点から鎌倉女子大前交差点までを4車線に拡幅すると共に、両交差点の改良を行い、渋滞緩和を図るものです。この内、神奈川県区間は「無電柱化推進計画」に位置付けられているため、無電柱化も実施します。

本路線の整備により、広域物流の円滑化、減災力の強化といった広域的な視点や、利便性の向上が期待されています。

現在の道路状況（4車線化事業箇所）

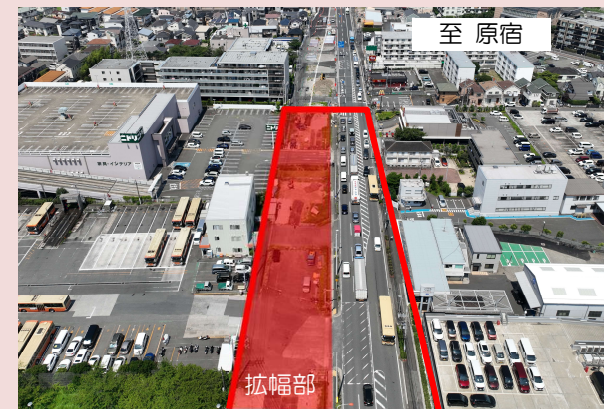

起点側

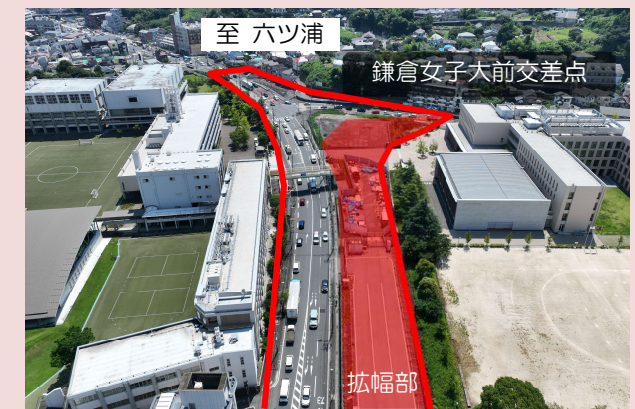


終点側

事業の概要

- 路線名 県道23号（原宿六ツ浦）
- 事業区間 鎌倉市岩瀬地内
- 道路区分 第4種第1級
- 設計速度 60km/h
- 事業内容 計画延長：L＝約530m
計画幅員：W＝34.0m


計画標準横断図

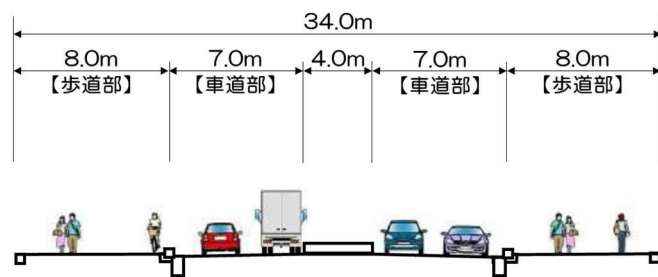

平面図



事業の工程

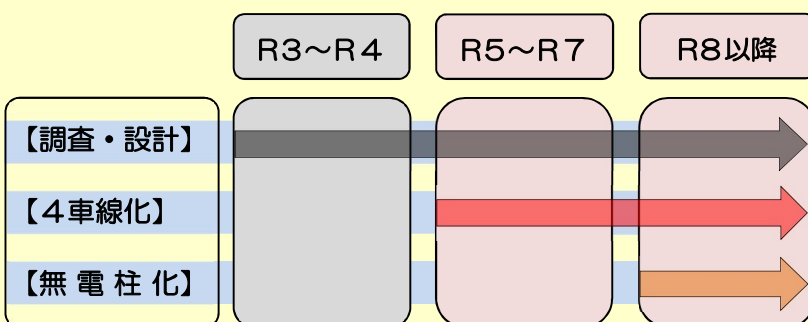

※予算等により、変更になる場合があります。