

(参考資料1)


平 面 図

か な が わ 労 働 プ ラ ザ


(面積)

2025年4月


B2階平面図

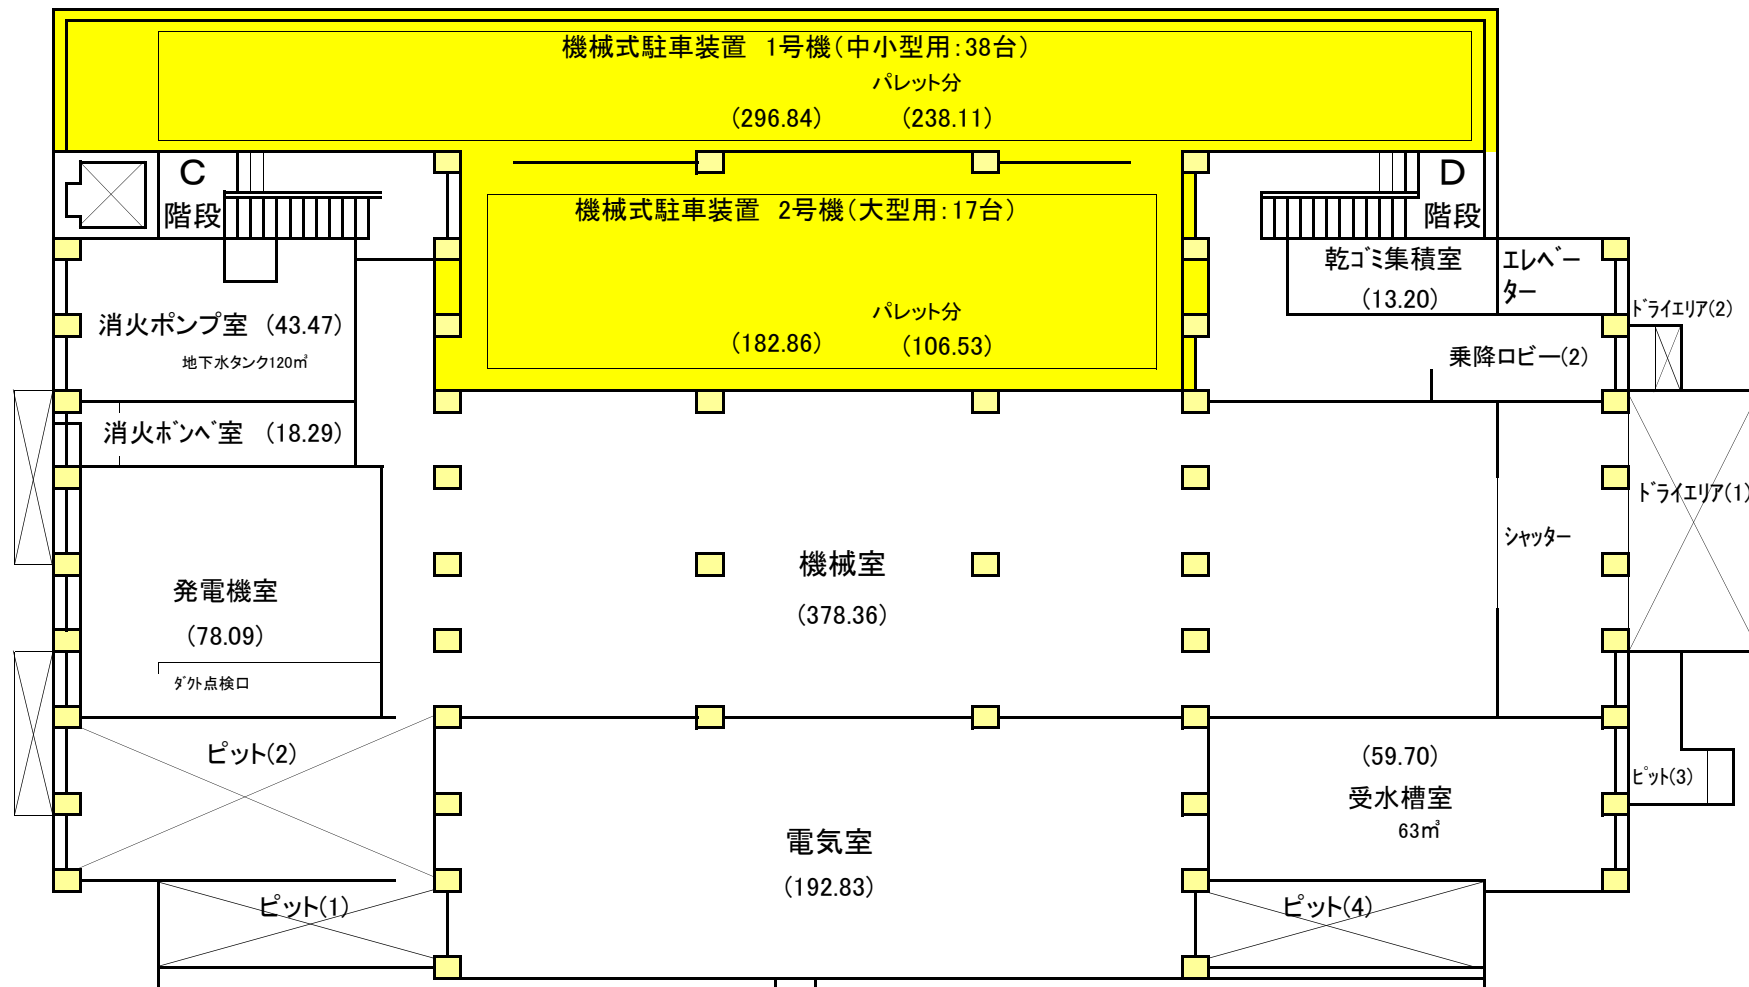


B1階平面図

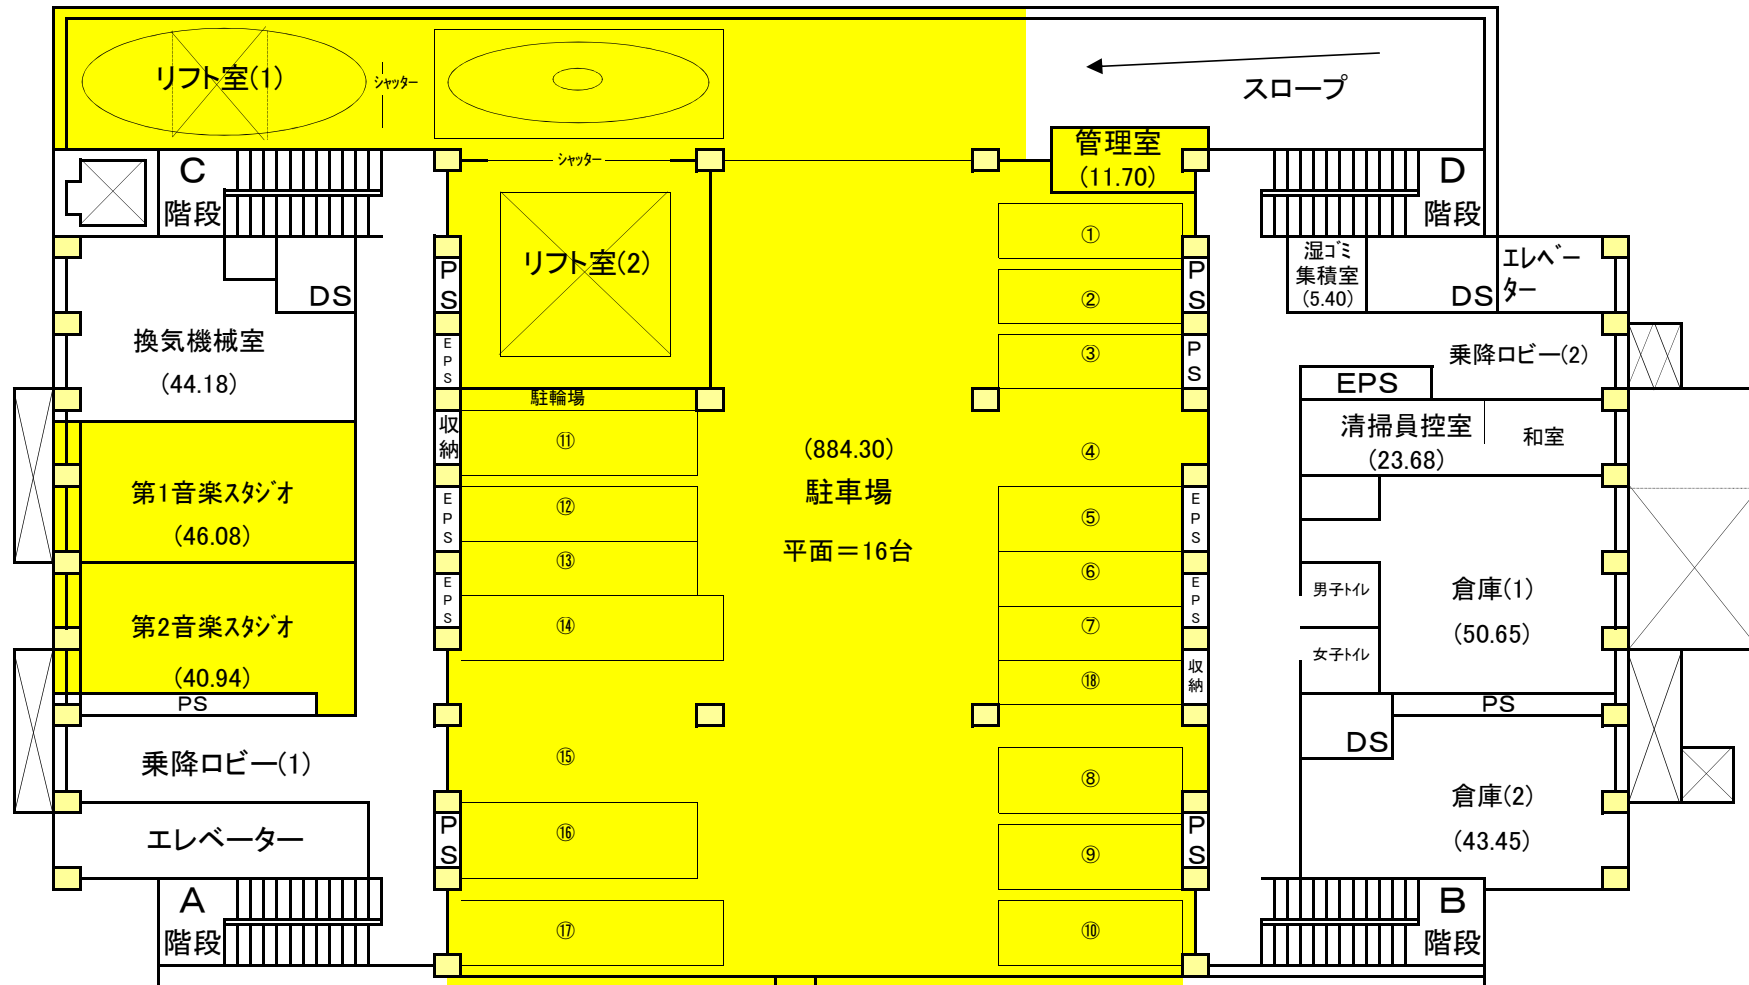


1階平面図

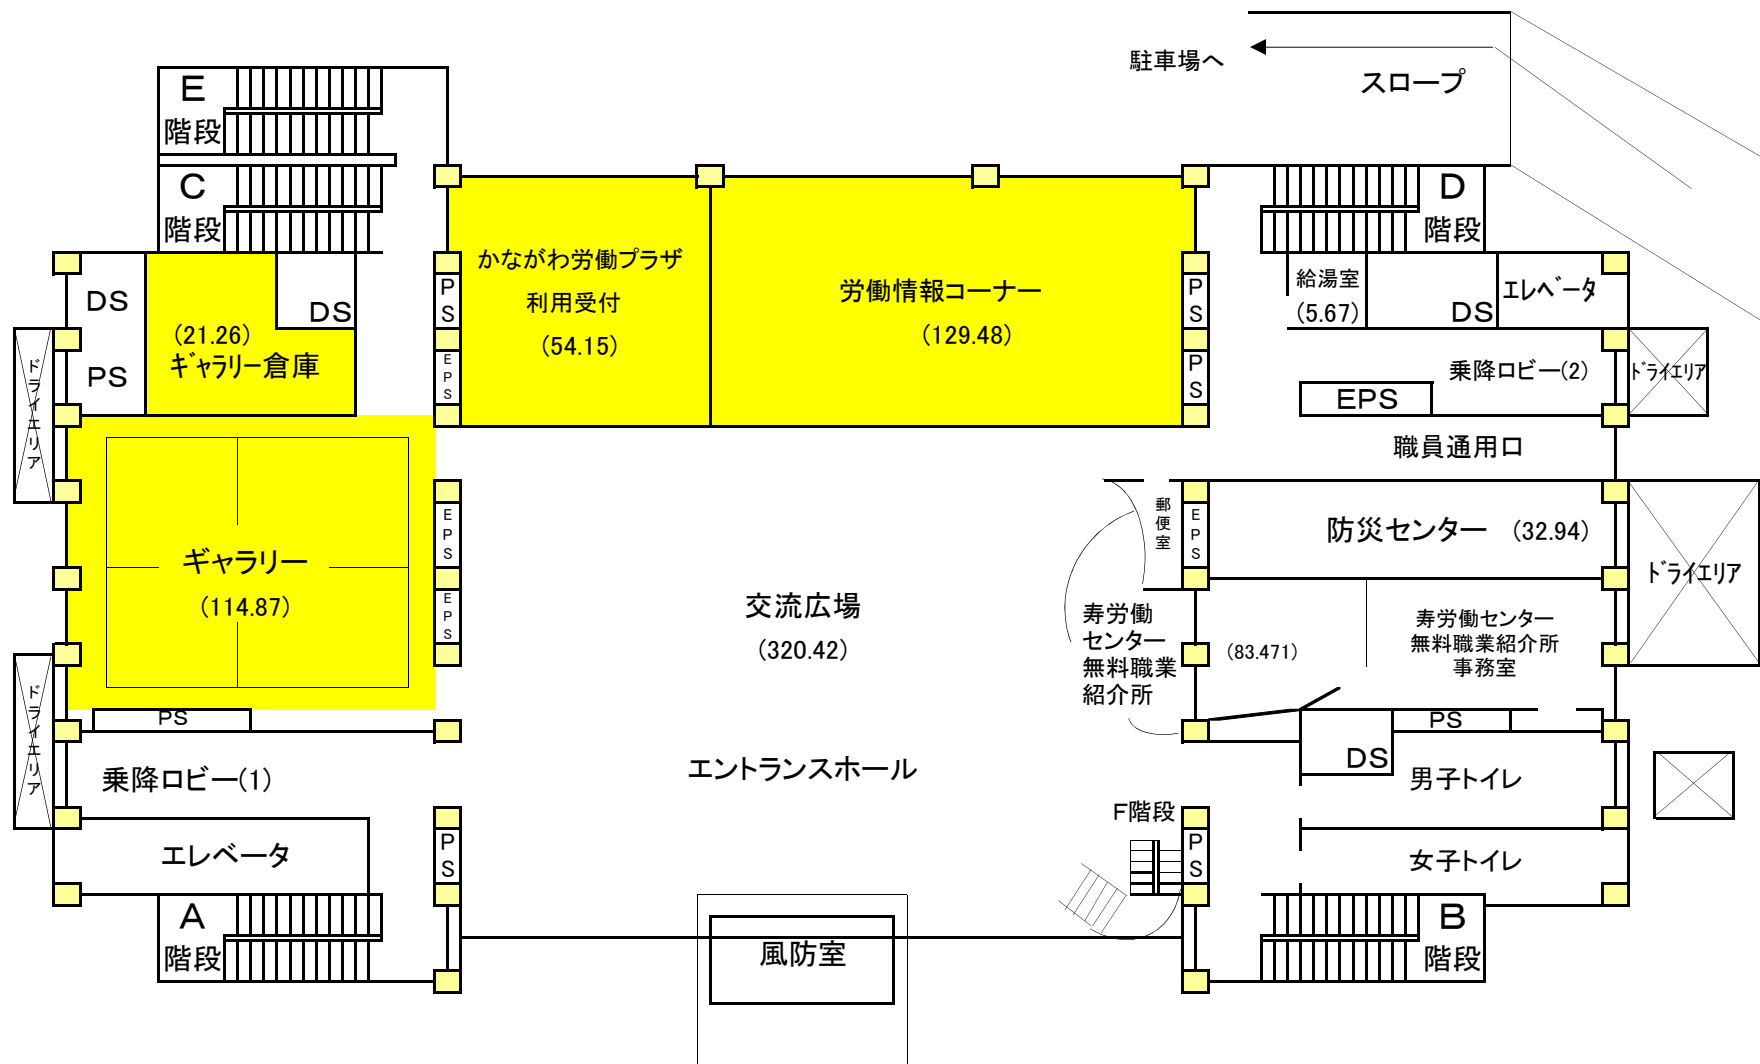


2階平面図

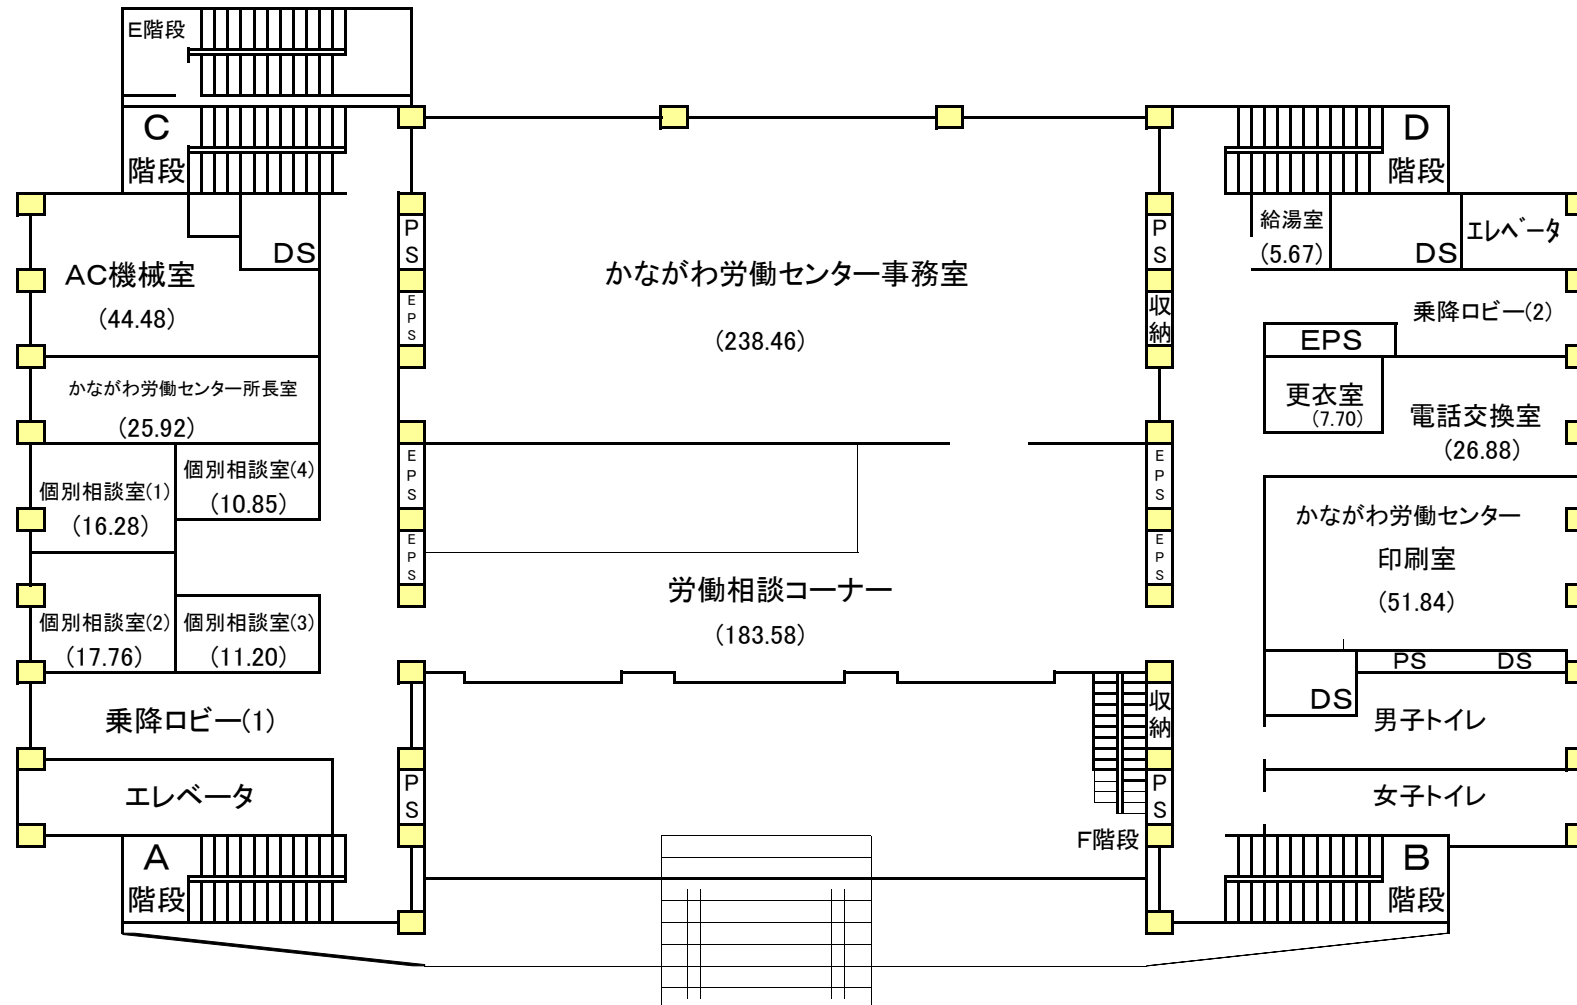


3階平面図

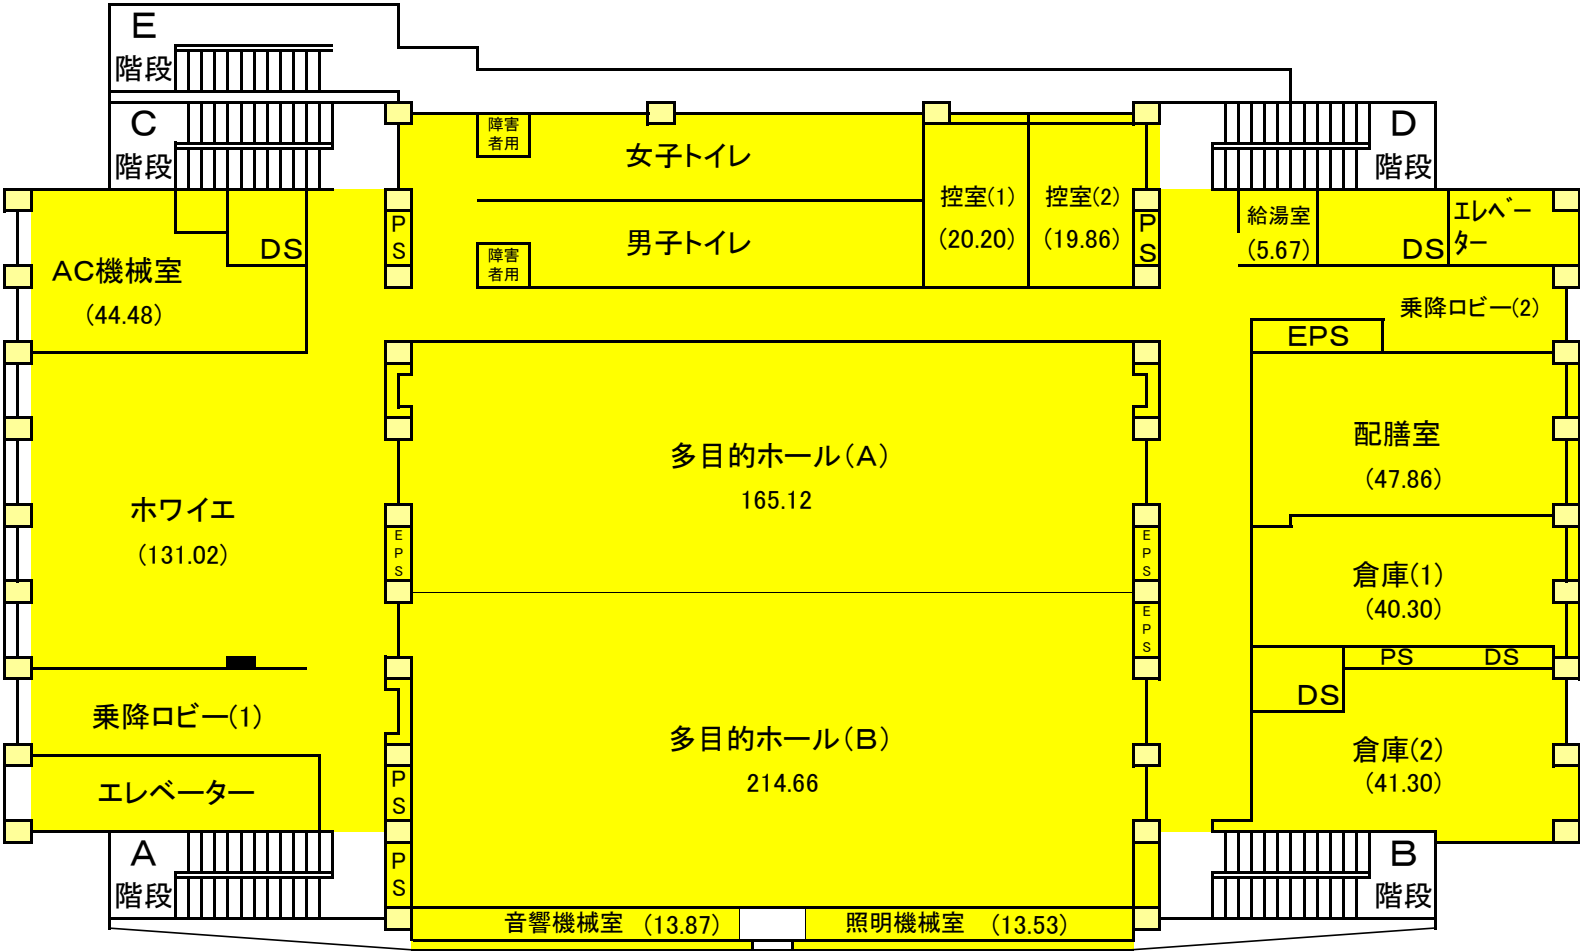


4階平面図

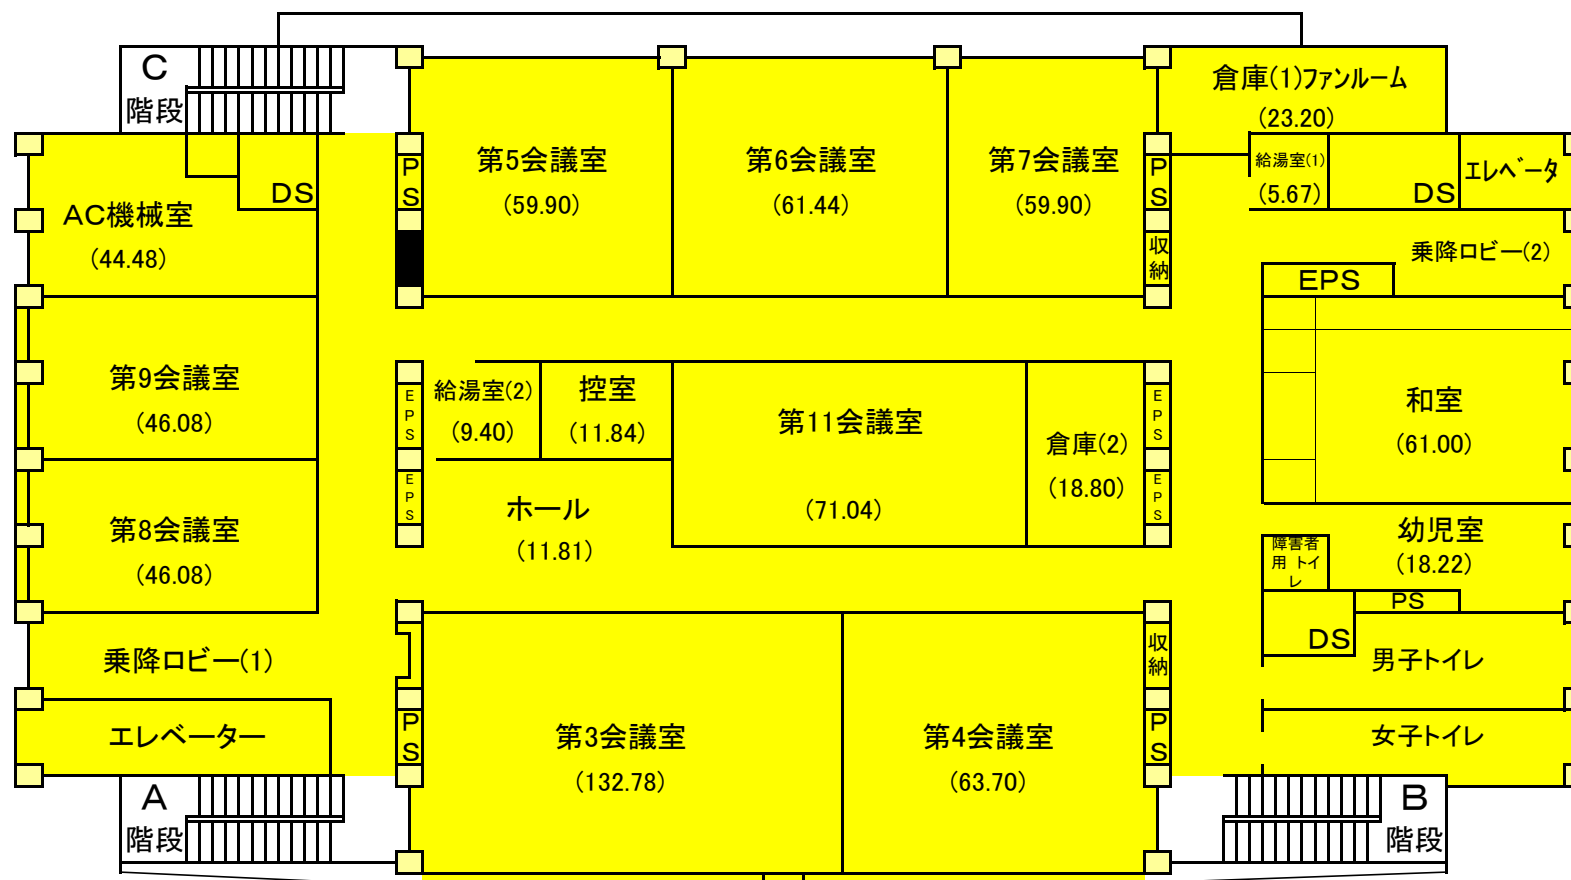


5階平面図

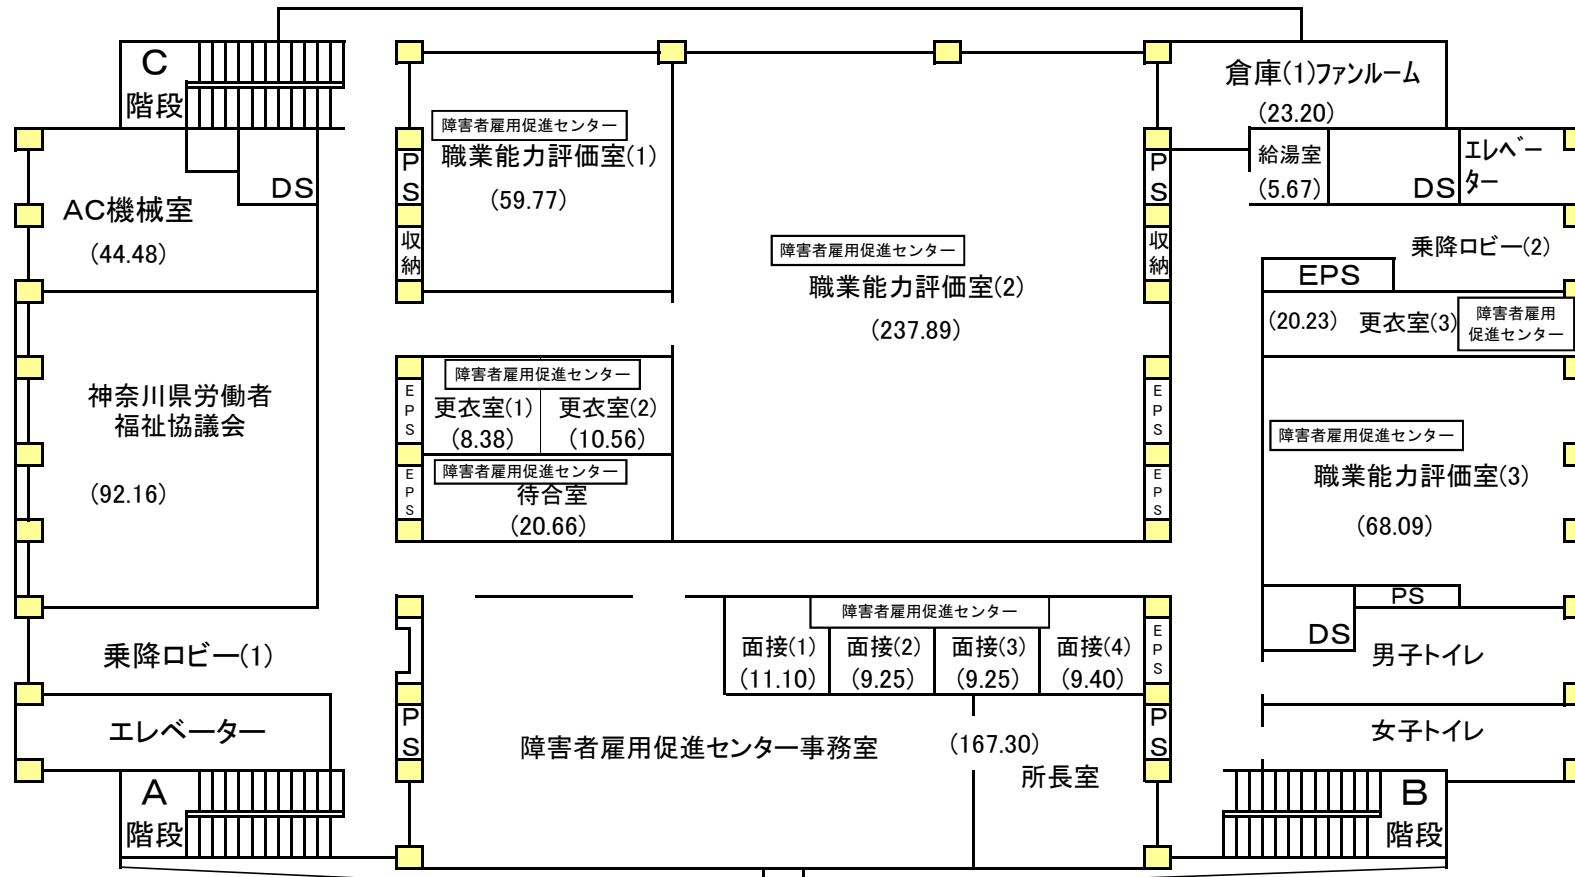


6階平面図

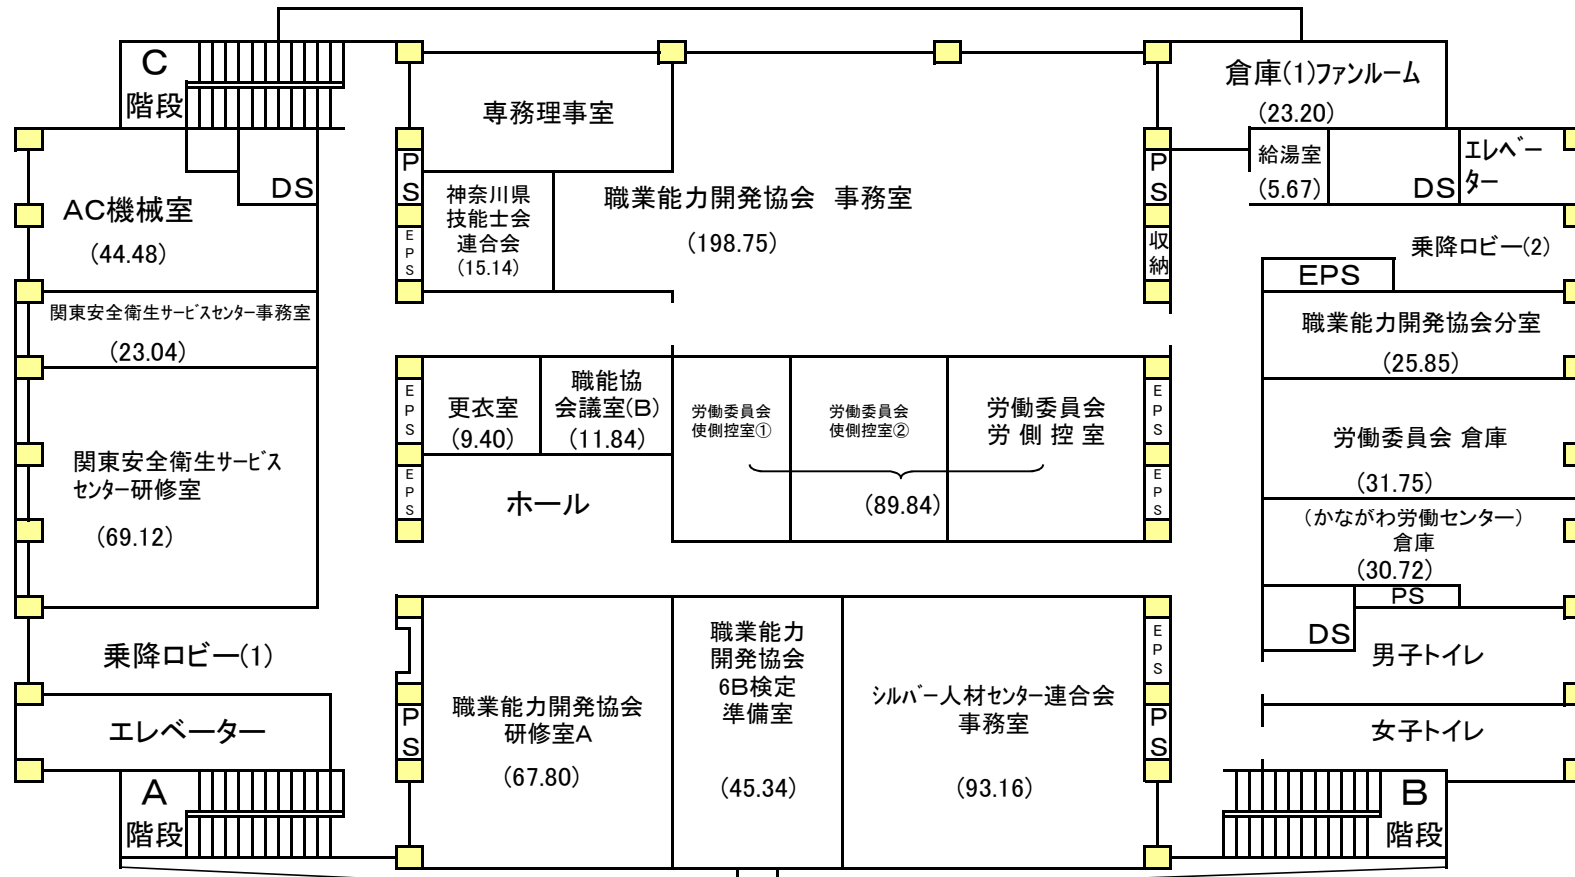


7階平面図

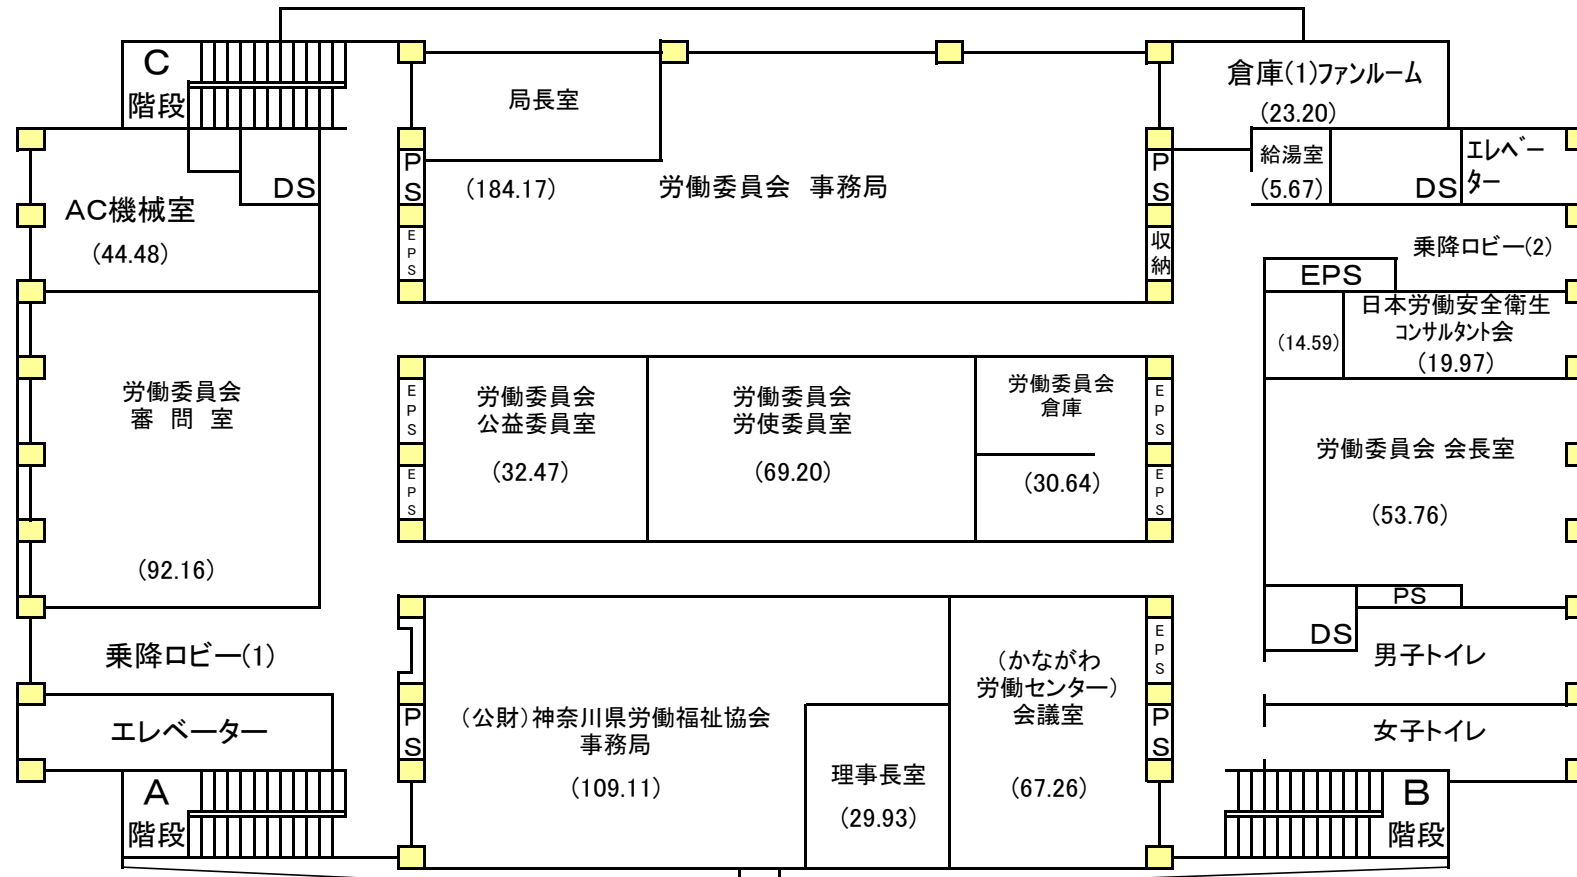

8階平面図

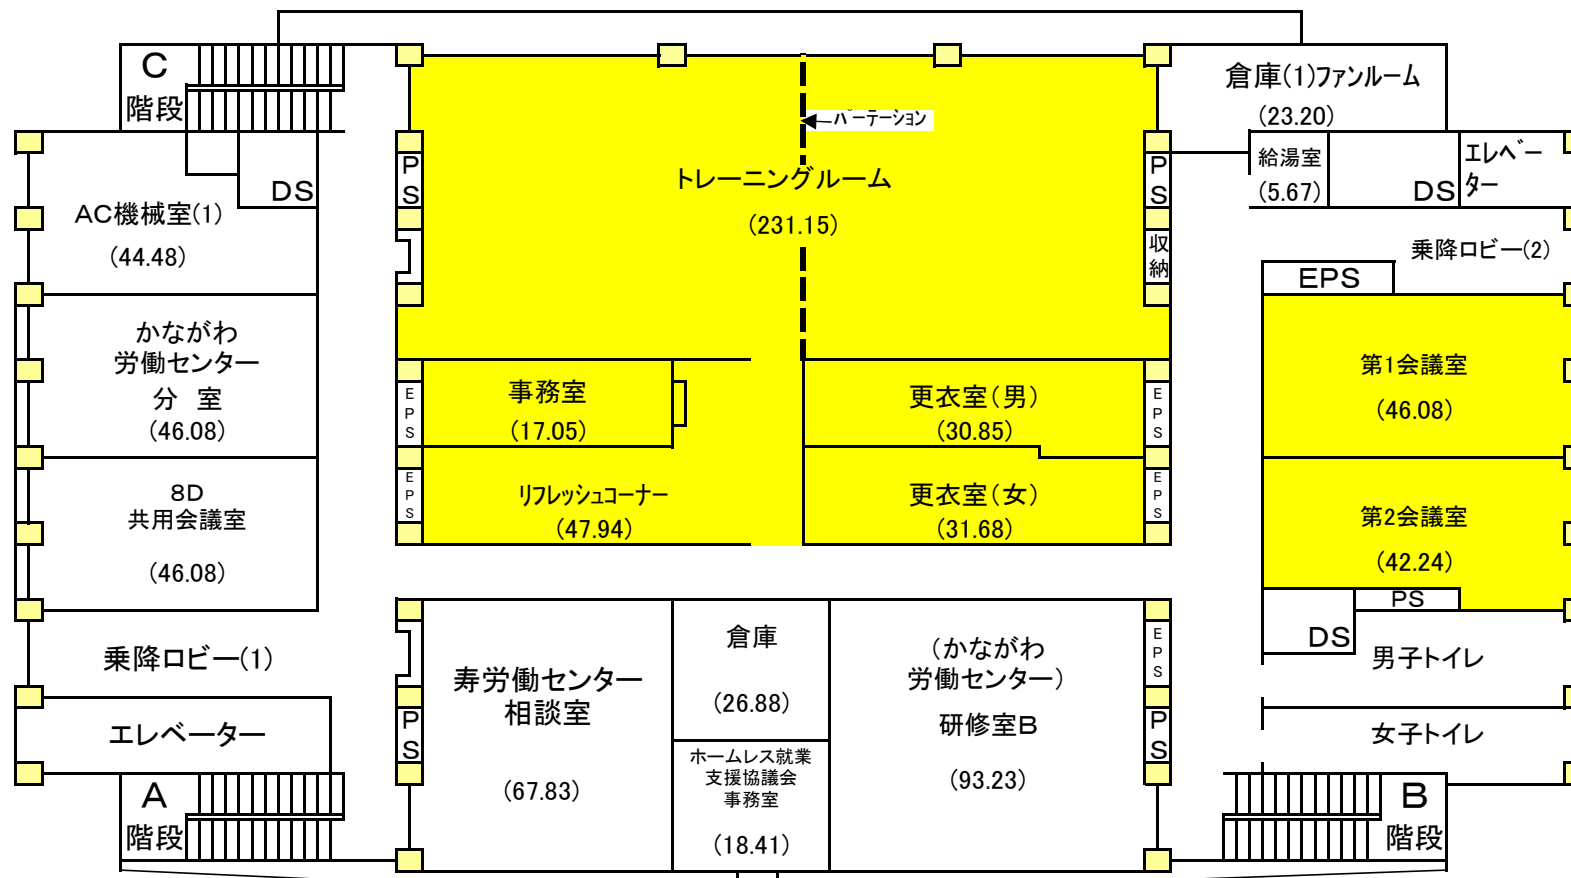

9階平面図

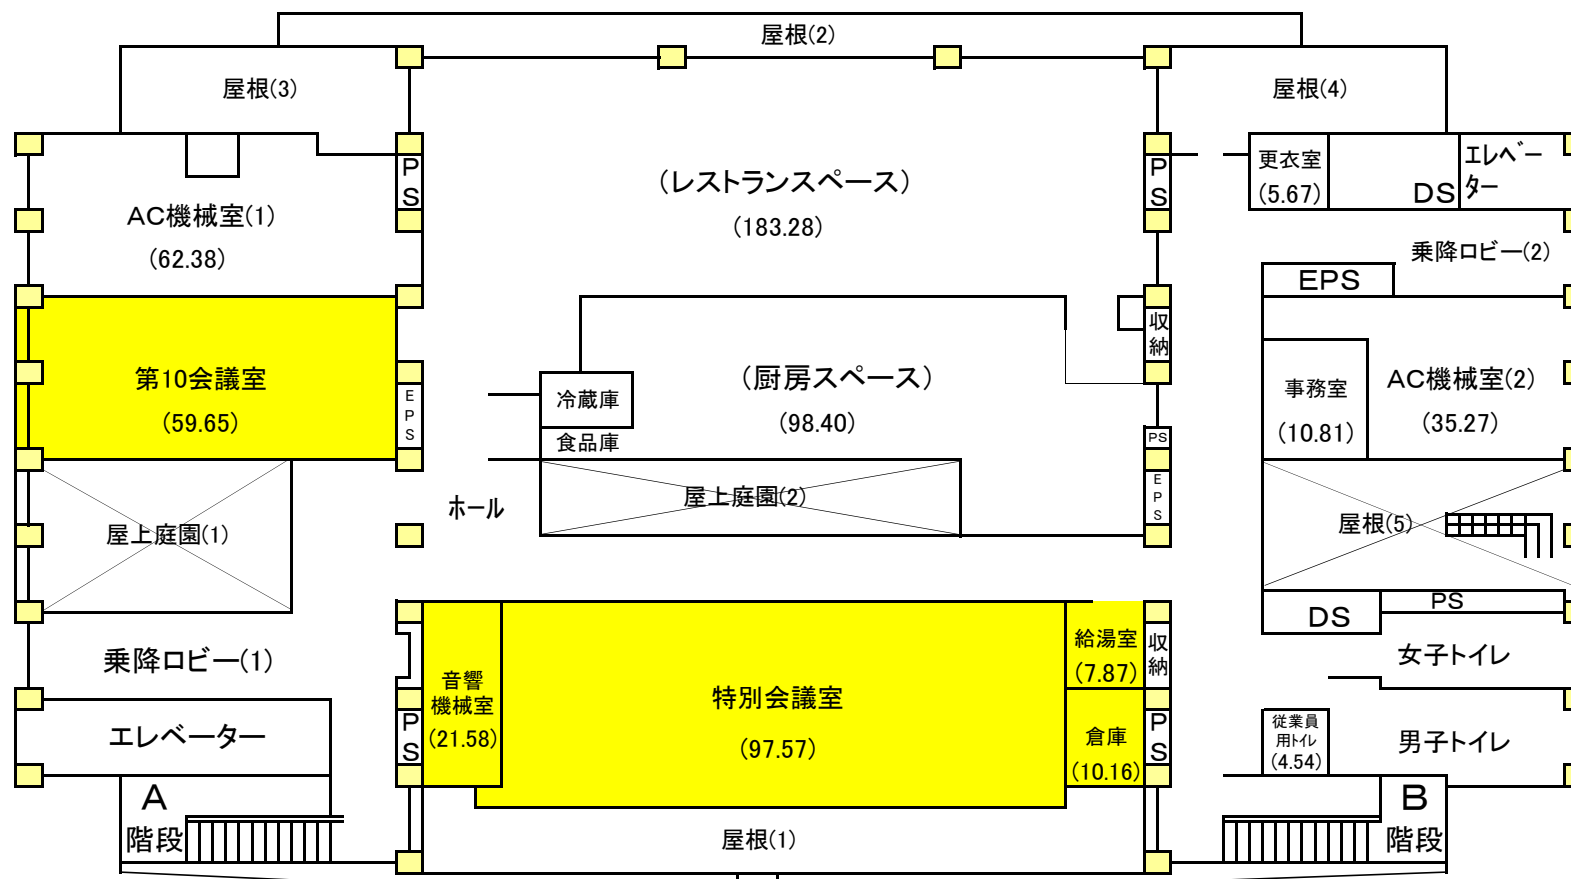

PH平面図

