


### 矢上川地下調節池トンネル本体Ⅰ期工事 【シールドマシン位置図】

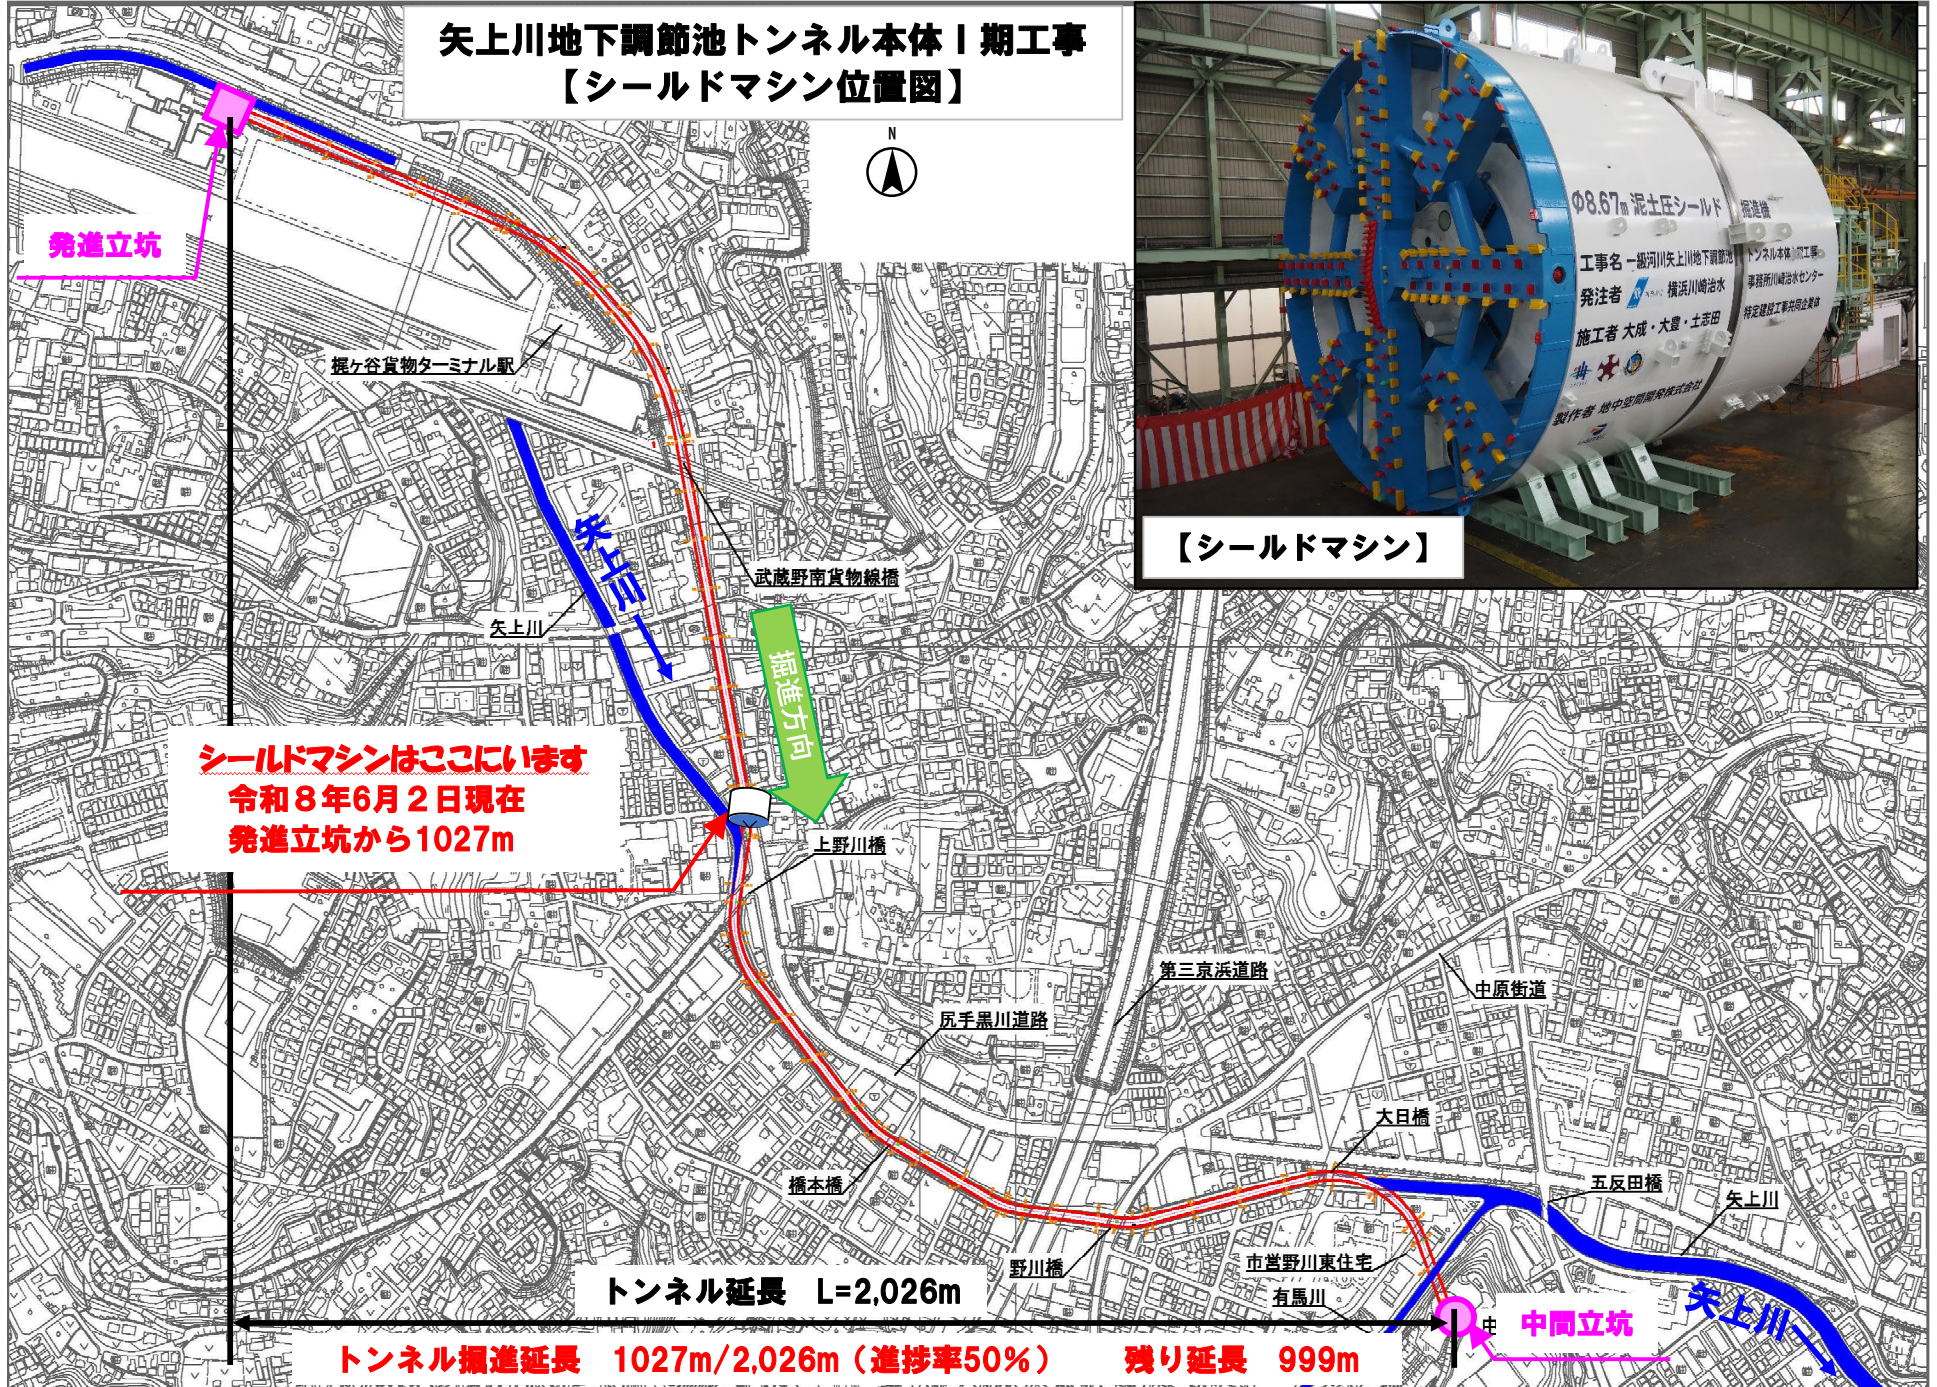

シールドマシンはここにあります  
令和8年6月2日現在  
発進立坑から1027m

トンネル延長 L=2,026m

トンネル掘進延長 1027m/2,026m (進捗率50%) 残り延長 999m