


### 矢上川地下調節池トンネル本体Ⅰ期工事 【シールドマシン位置図】

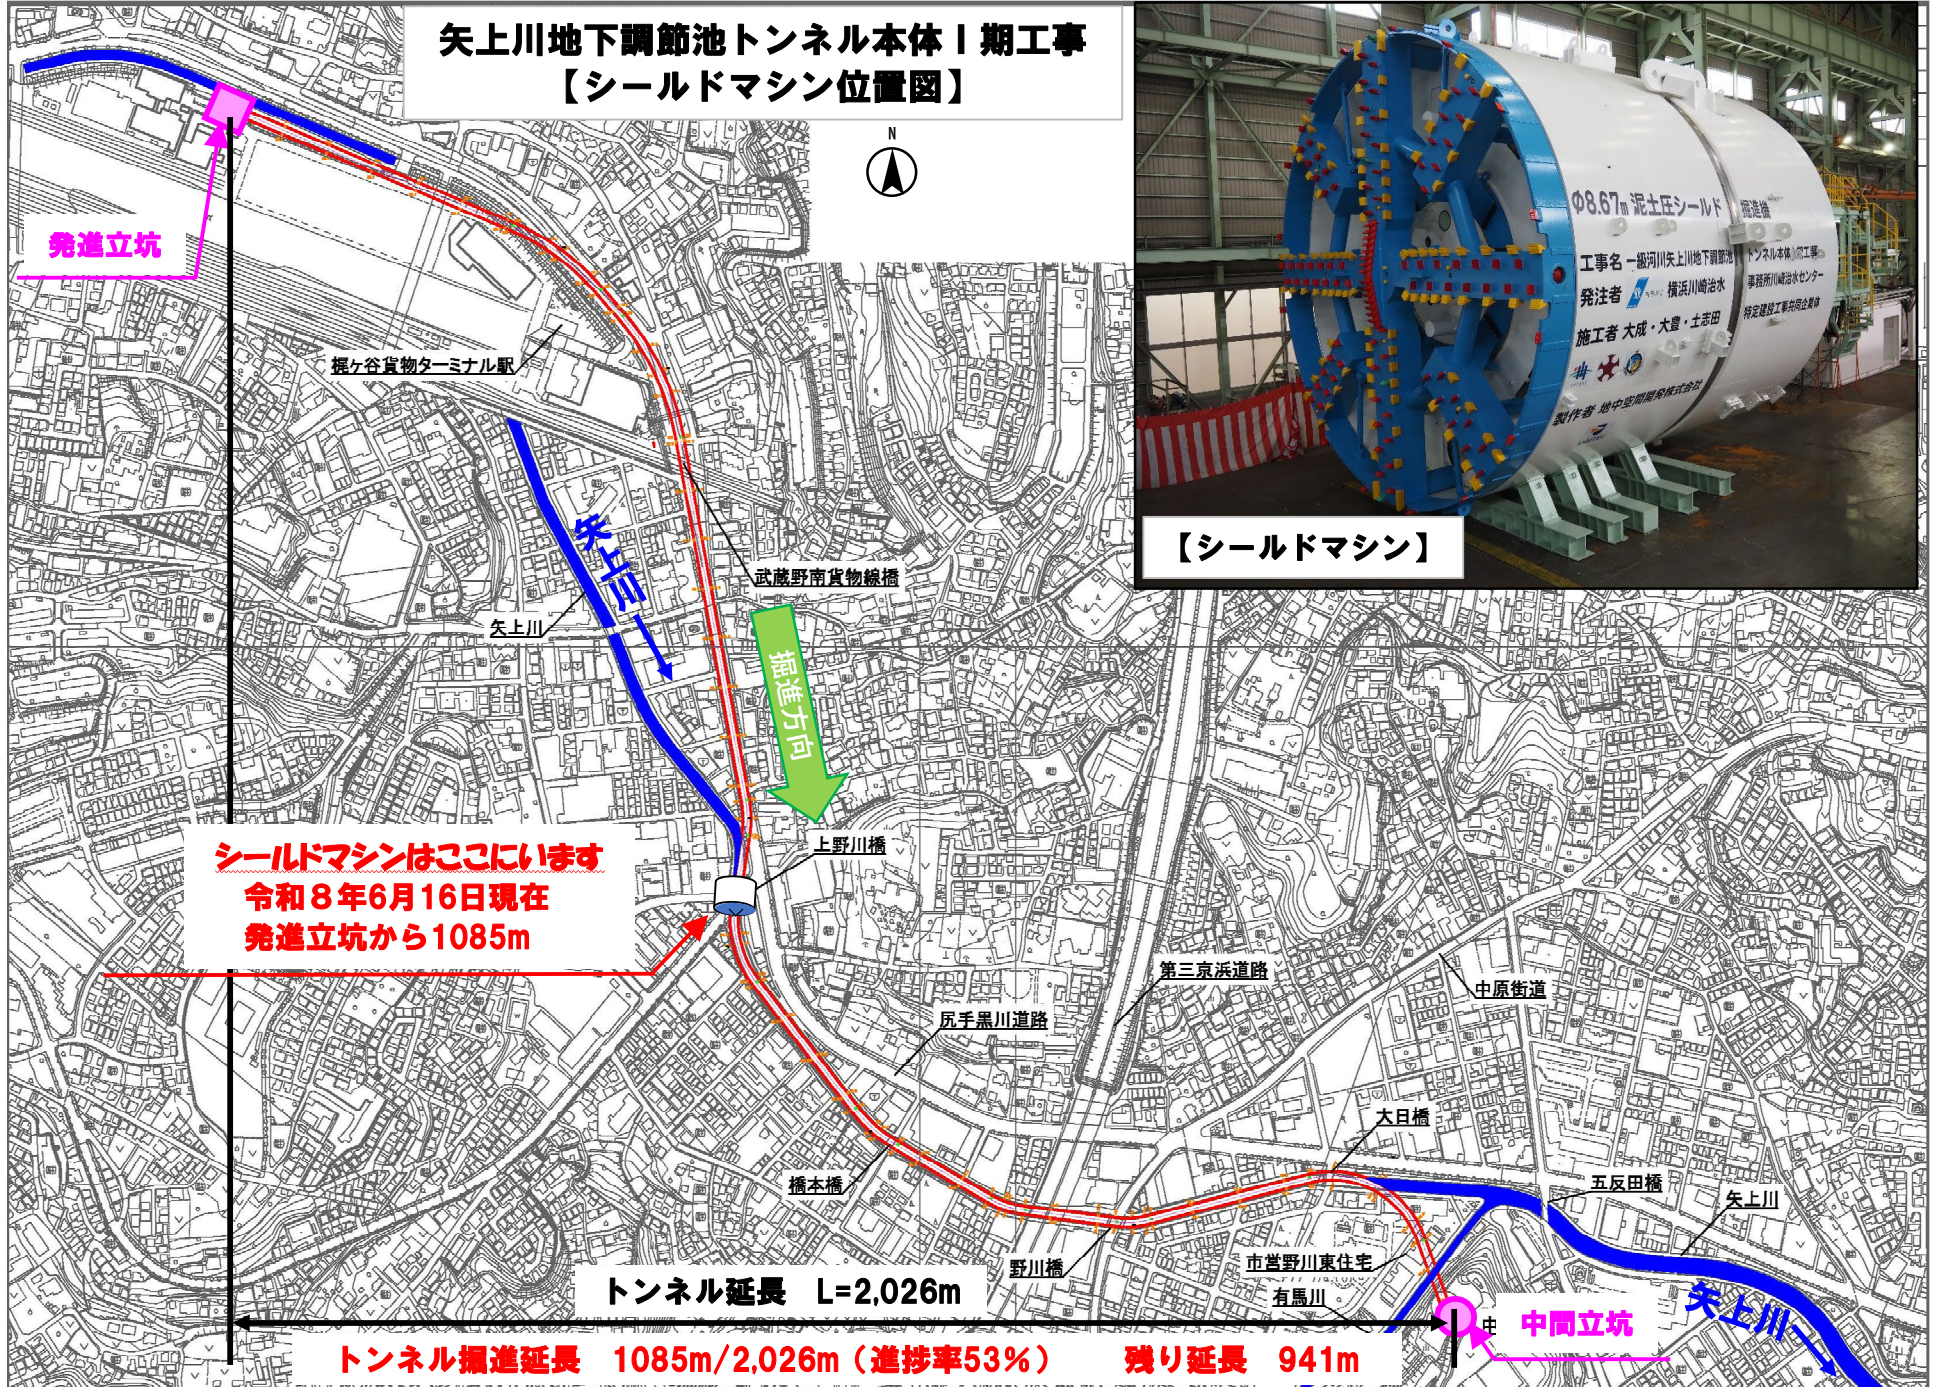

発進立坑

横ヶ谷貨物ターミナル駅

矢上川

掘進方向

上野川橋

匠手黒川道路

橋本橋

野川橋

第三京浜道路

中原街道

大目橋

五反田橋

矢上川

市営野川東住宅  
有馬川

中間立坑

矢上川

シールドマシンはここにいます  
令和8年6月16日現在  
発進立坑から1085m

トンネル延長 L=2,026m

トンネル掘進延長 1085m/2,026m (進捗率53%) 残り延長 941m

【シールドマシン】

φ8.67m 泥土圧シールド  
工事名 一級河川矢上川地下調節池  
発注者 横浜川崎治水  
施工者 大成・大豊・土志田  
製作者 地中空間開発株式会社