


# 綾瀬都市計画 都市計画区域の整備、開発及び保全の方針附図（綾瀬市）



凡 例

--- 都市計画区域	自動車専用道路	整備済
— 市街化区域	■ 未整備	○ 構想
▨ 商業・業務地	主要幹線道路	整備済
▩ 工業・流通業務地	■ 未整備	■ 未整備
▧ 住宅地	幹線道路	整備済
▤ 公園緑地(整備済)	■ 未整備	○ 構想
▥ 公園緑地(構想)	河川	都市高速鉄道等 (JR線)
□ 大規模施設		
● 新市街地ゾーン		
○ 集約拠点		
○ 其他の拠点		

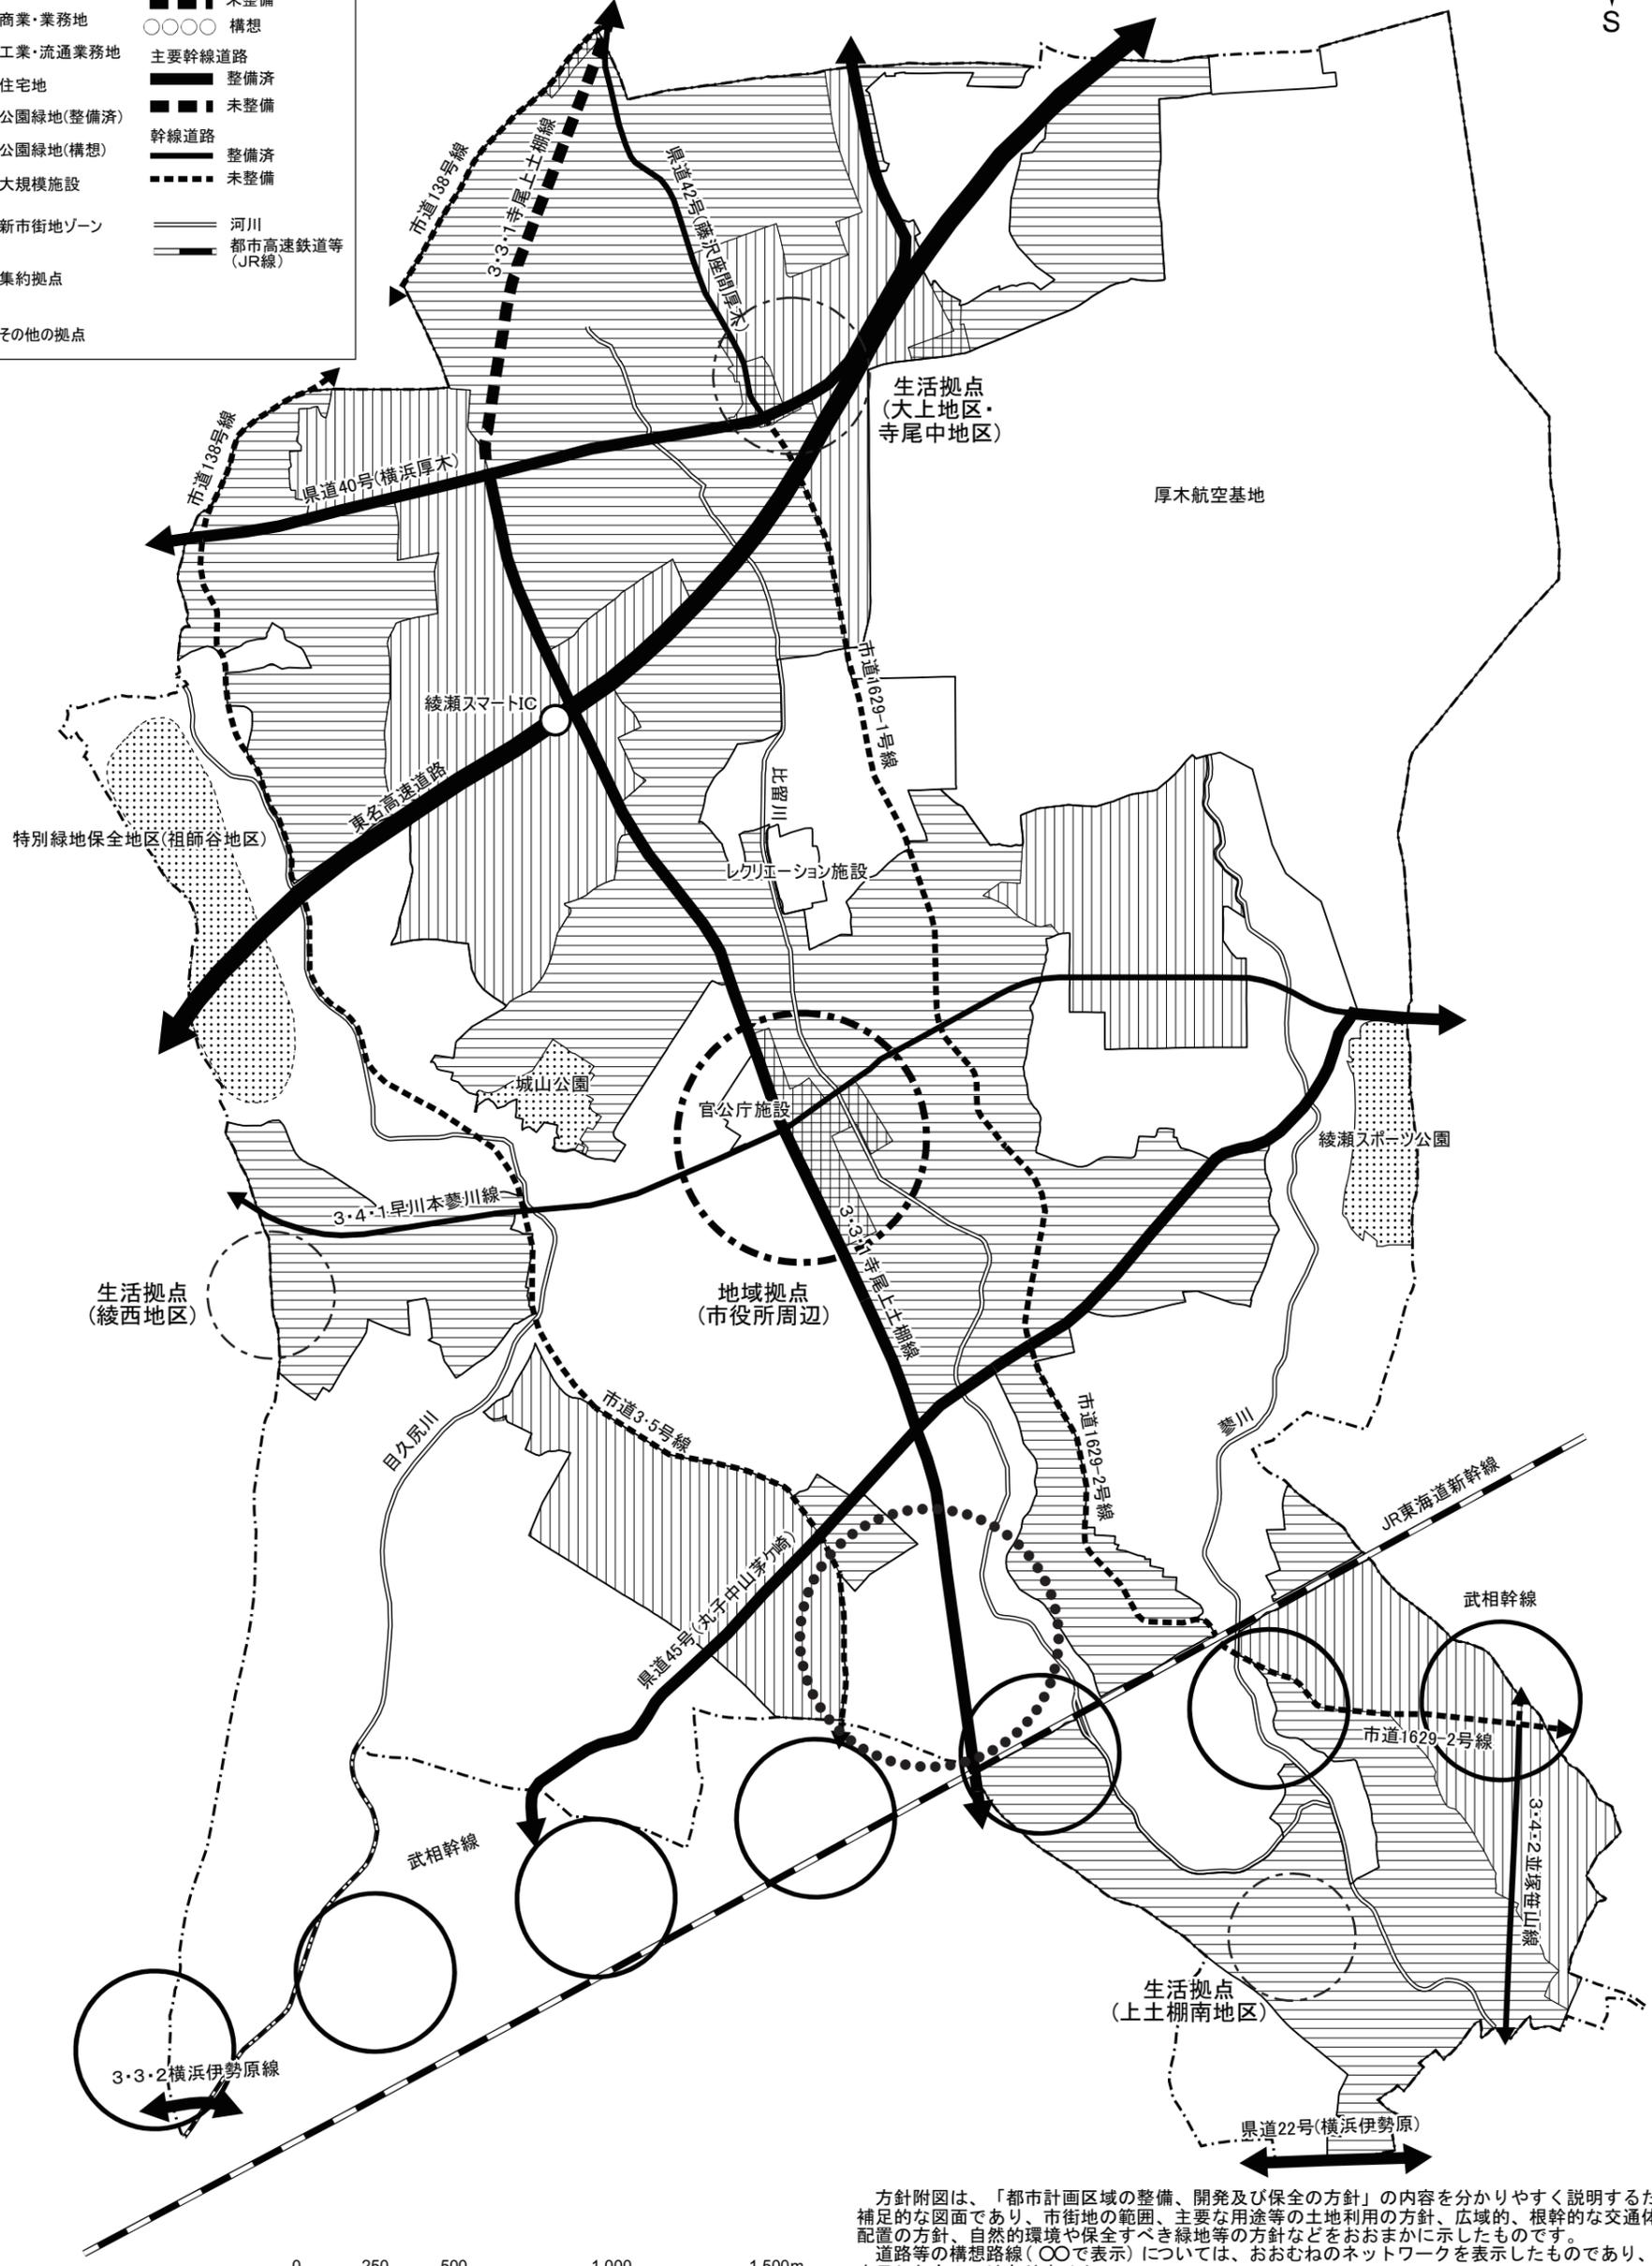

方針附図は、「都市計画区域の整備、開発及び保全の方針」の内容を分かりやすく説明するための補足的な図面であり、市街地の範囲、主要な用途等の土地利用の方針、広域的、根幹的な交通体系の配置の方針、自然的環境や保全すべき緑地等の方針などをおおまかに示したものです。  
 道路等の構想路線(○で表示)については、おおむねのネットワークを表示したものであり、位置を示したものではありません。  
 道路で、(未整備)には整備中のもも含まれます。