


横須賀都市計画図 (用途地域) City Planning Map of Yokosuka (Zoning System)

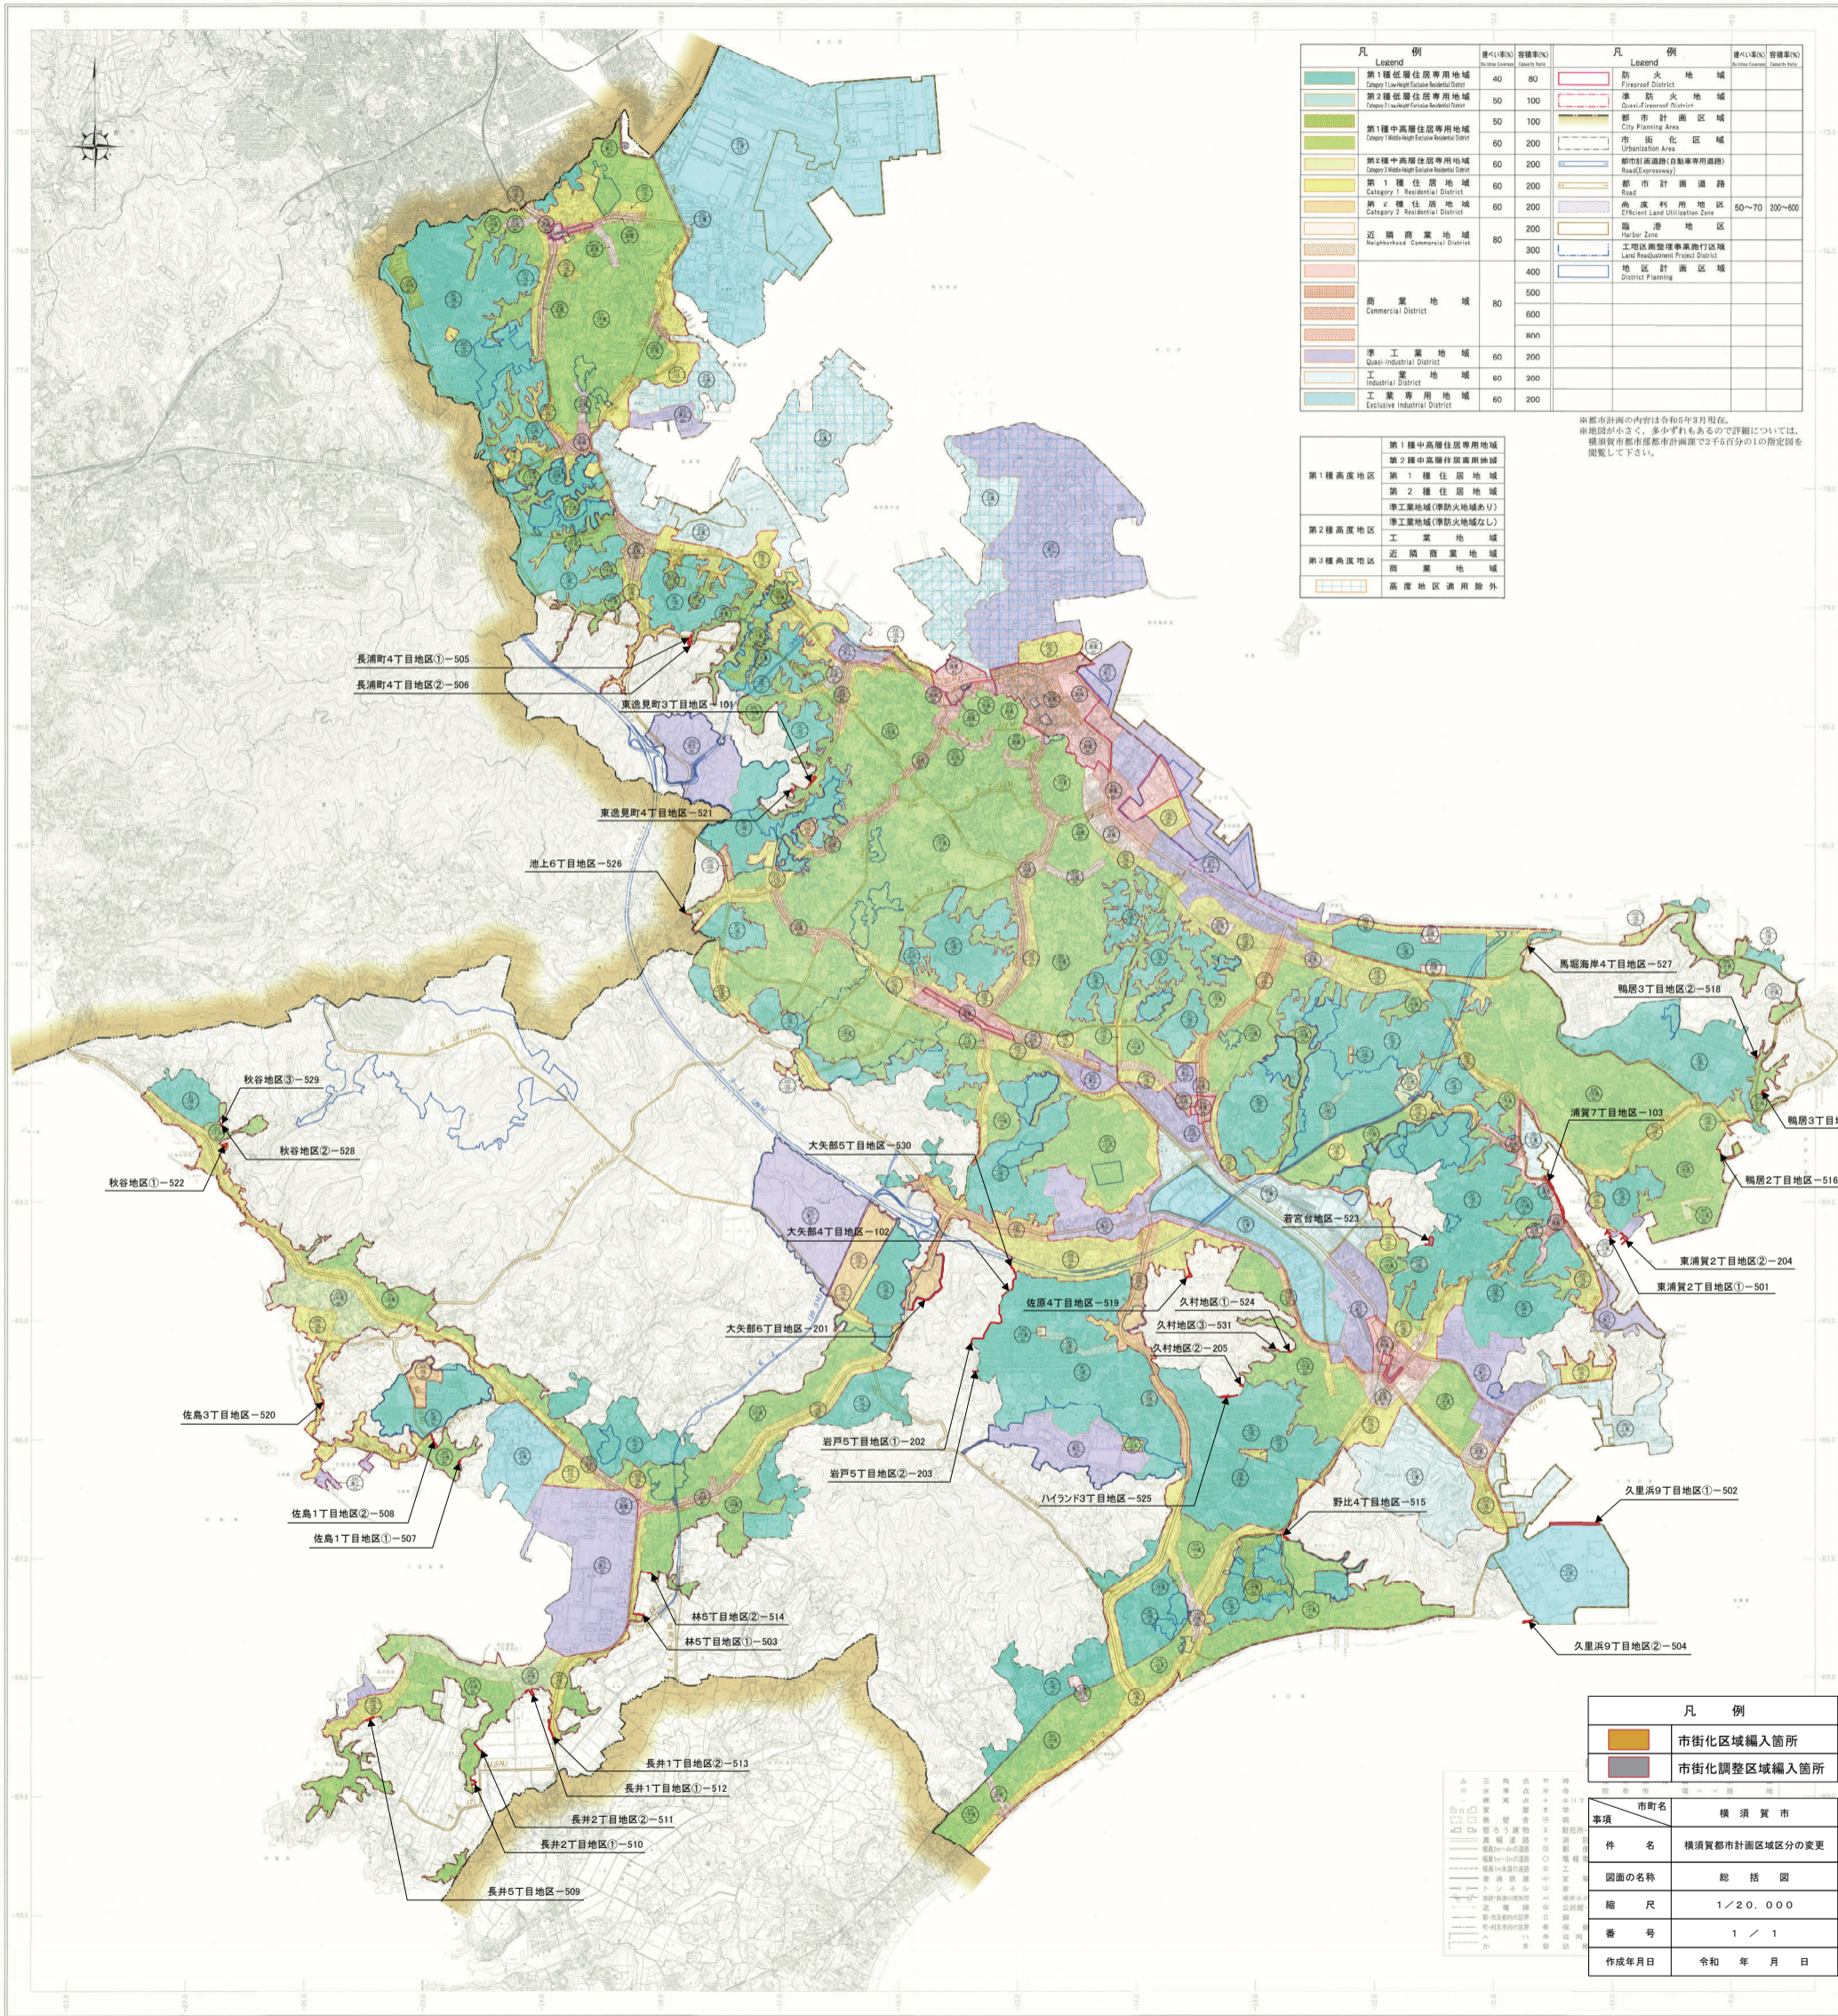

令和五年三月(不許複製)横須賀市都市部

1:20,000

凡例	
	市街化区域編入箇所
	市街化調整区域編入箇所
事項	市町名 横須賀市
件名	横須賀都市計画区域区分の変更
図面の名称	総括図
縮尺	1/20,000
番号	1/1
作成年月日	令和 年 月 日

建設省国土院 国土院2-22 TEL.045-201-2715 (株)宇野システム