


逗子都市計画区域区分計画図

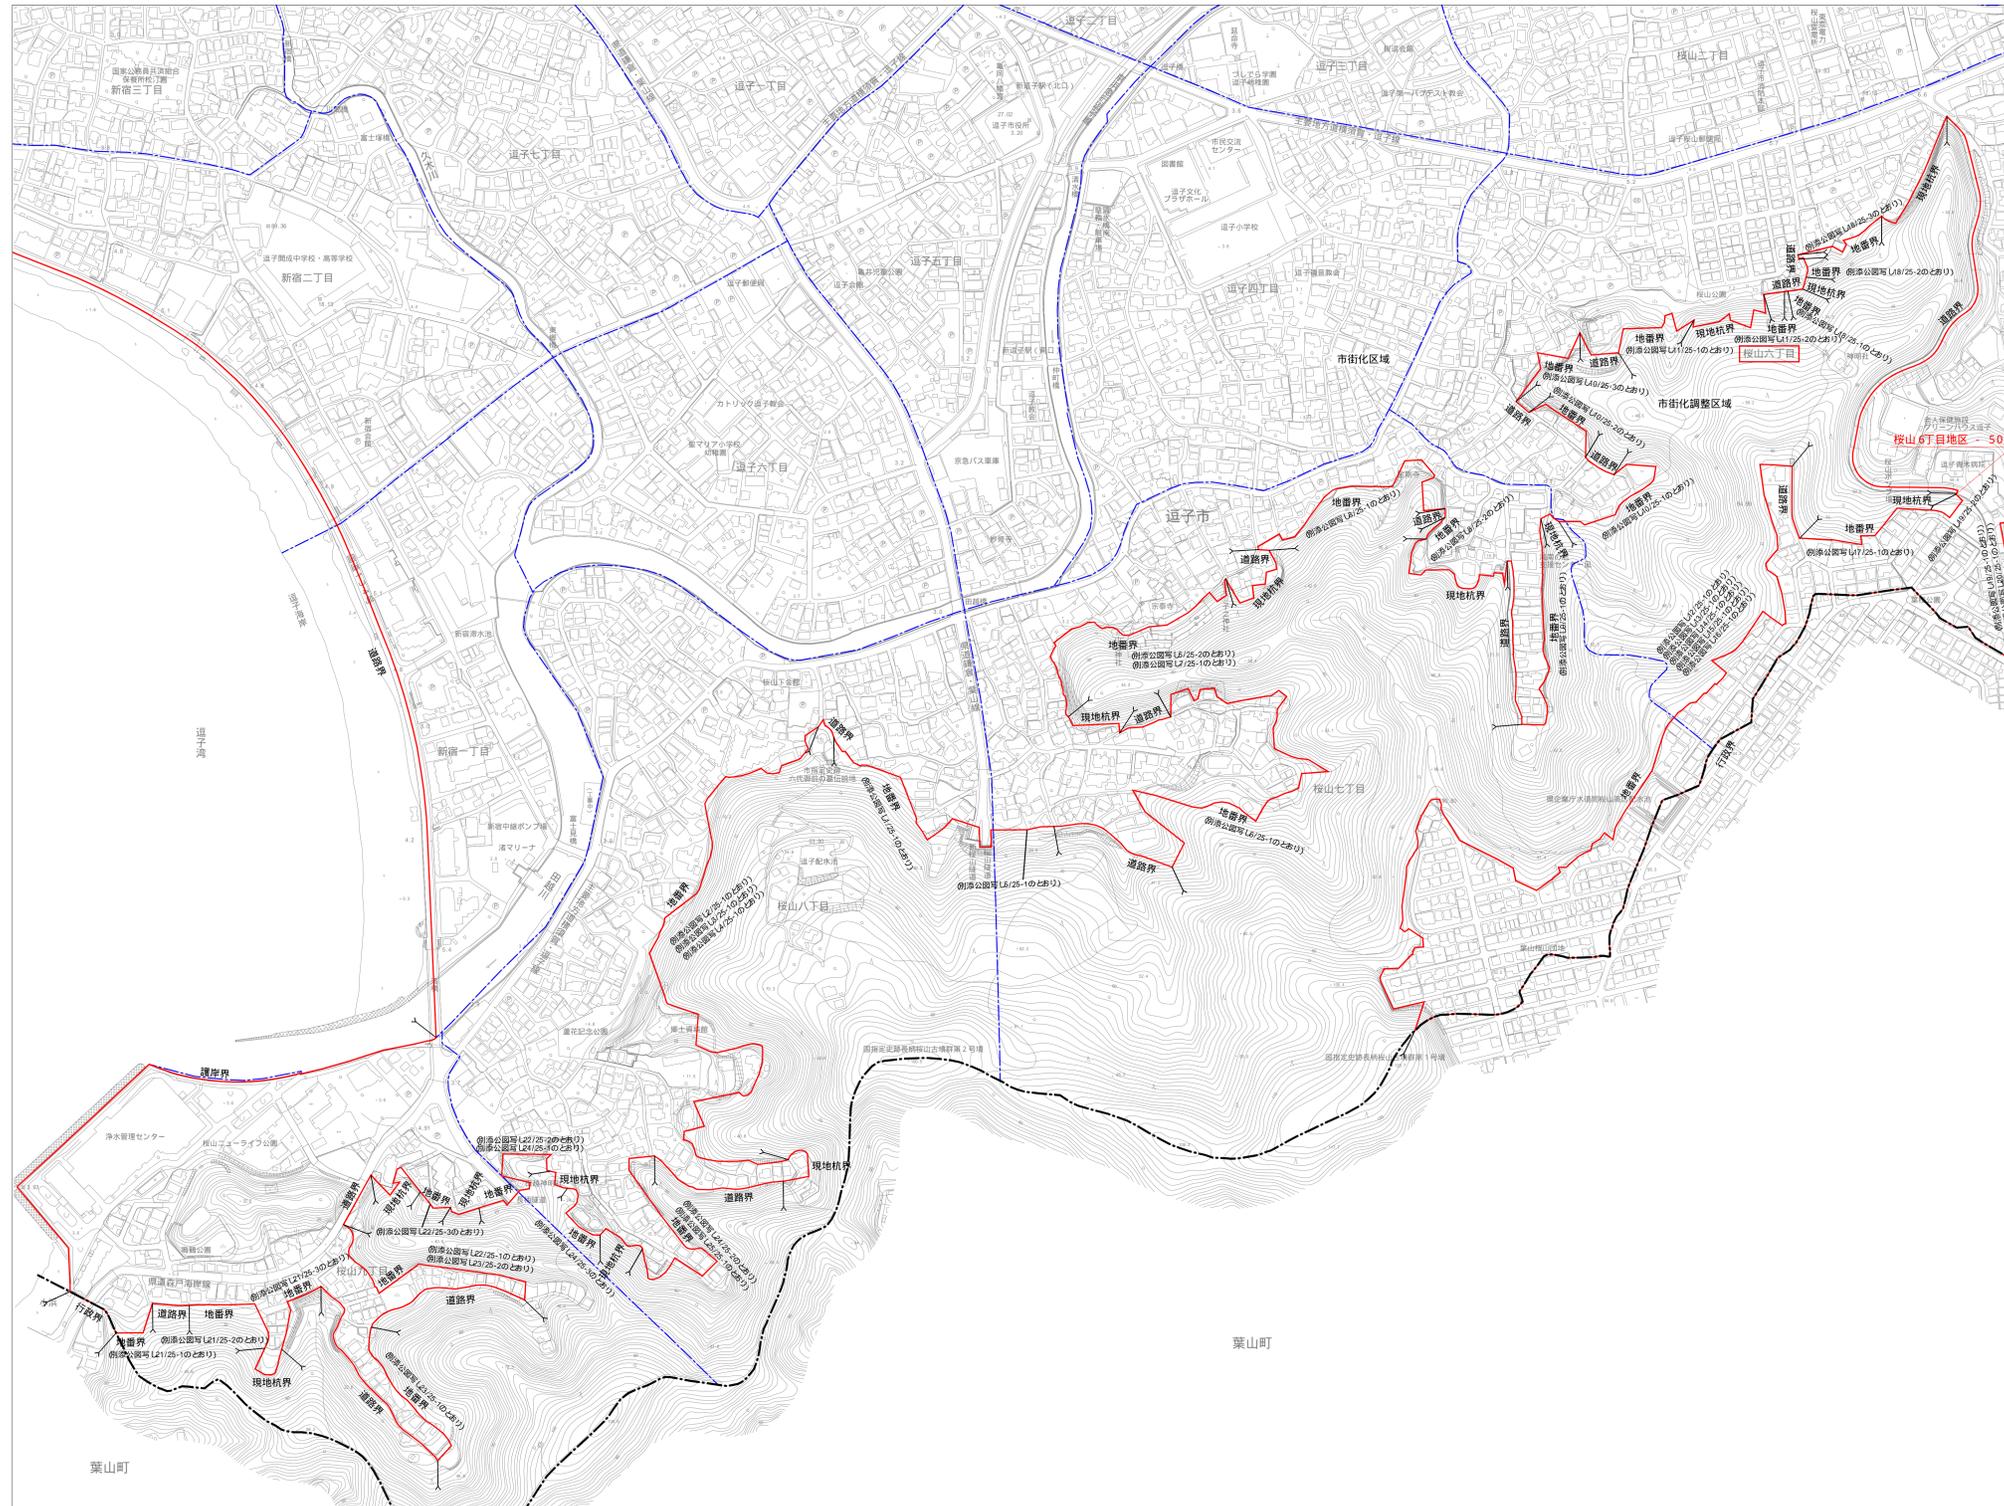

凡 例	
-----	都市計画区域
-----	町丁界・字界
-----	変更後の区域区分線
-----	変更前の区域区分線

事項	市町名
件 名	逗子市
図面の名称	逗子都市計画区域区分の変更 計 画 図
縮 尺	1 / 2,500
番 号	1 の 1
作成年月日	令和 年 月 日