
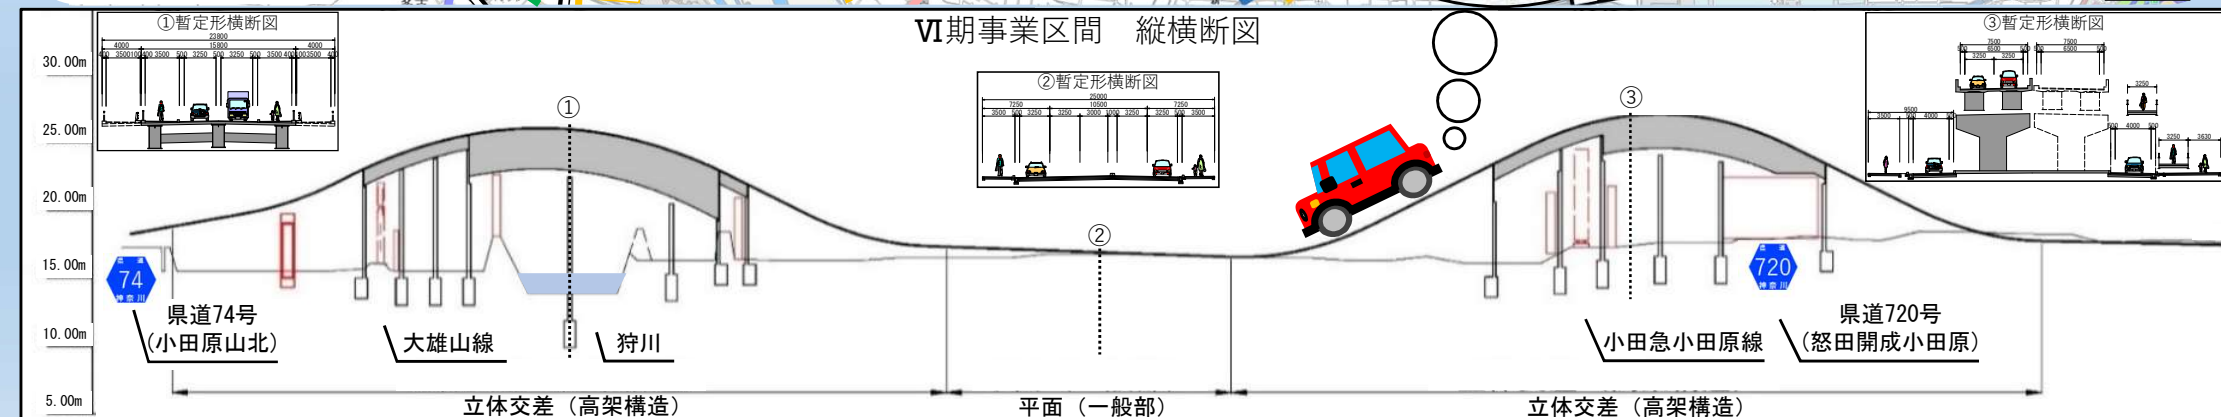


新しい道路をつくっています

～都市計画道路 穴部国府津線～

都市計画道路 穴部国府津線 L=約6.5km (このうち I～V 期約5.6kmの区間は平成23年までに供用済み)

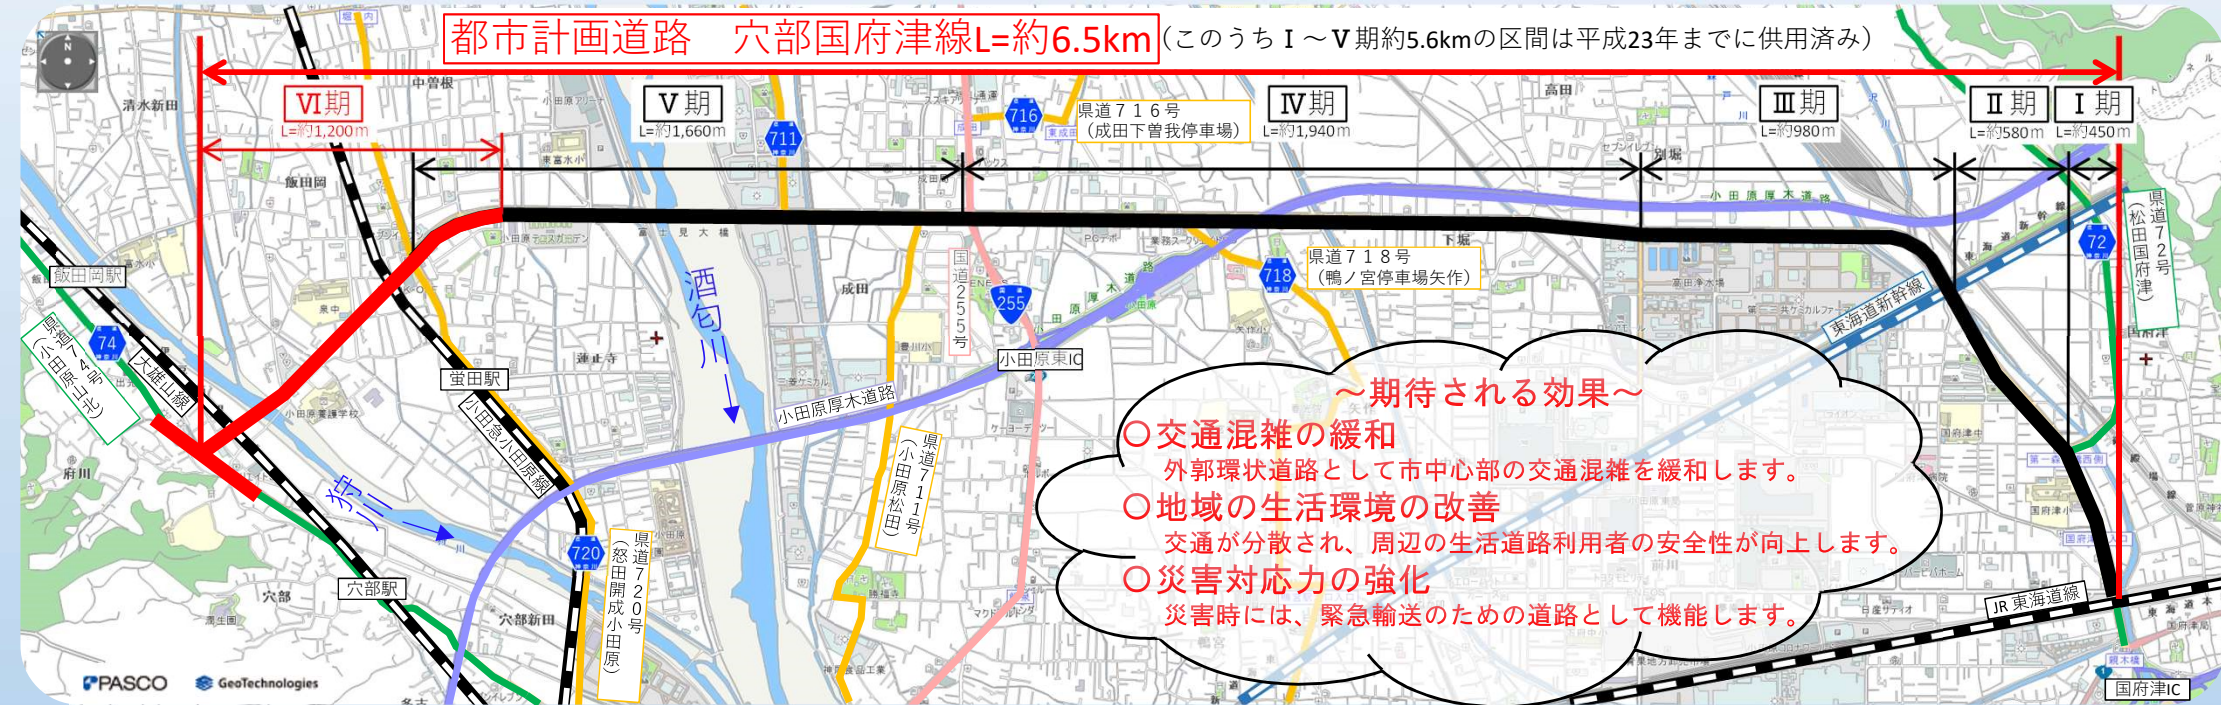

都市計画道路 穴部国府津線Ⅵ期 橋台工事 概要図


工事概要

- (1) 工 事 名：都市計画道路穴部国府津線（仮称）
大雄山線跨線橋（下部工）工事
- (2) 箇 所 名：都市計画道路穴部国府津線他 小田原市清水新田地内
- (3) 施工業者：株式会社 秋山組
- (4) 工 期：令和8年3月13日 ～ 令和8年10月30日
- (5) 工事内容：橋台工事 一基


位置図




平面図

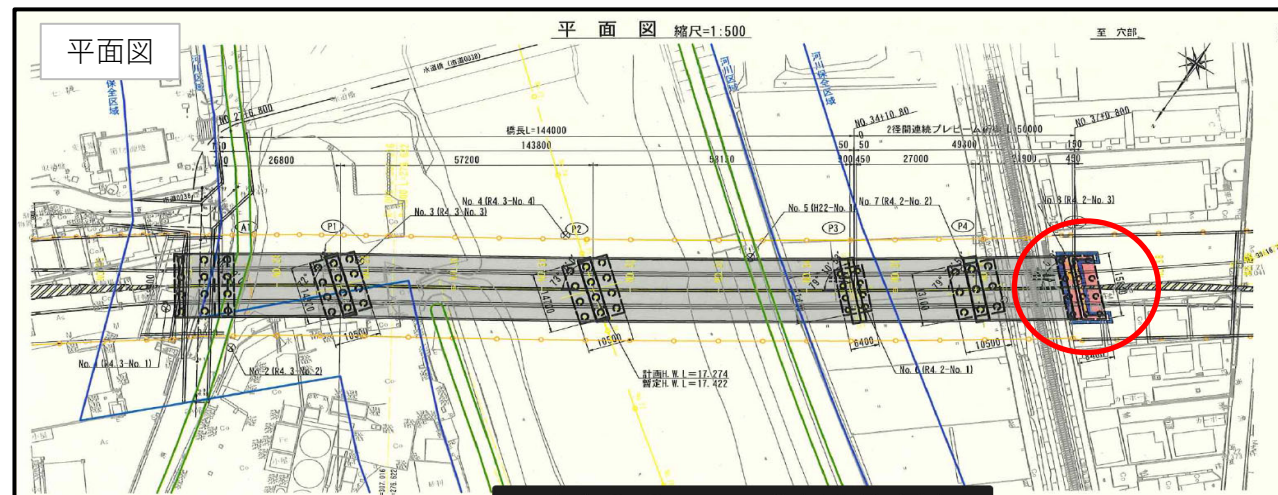

A2橋台一般図

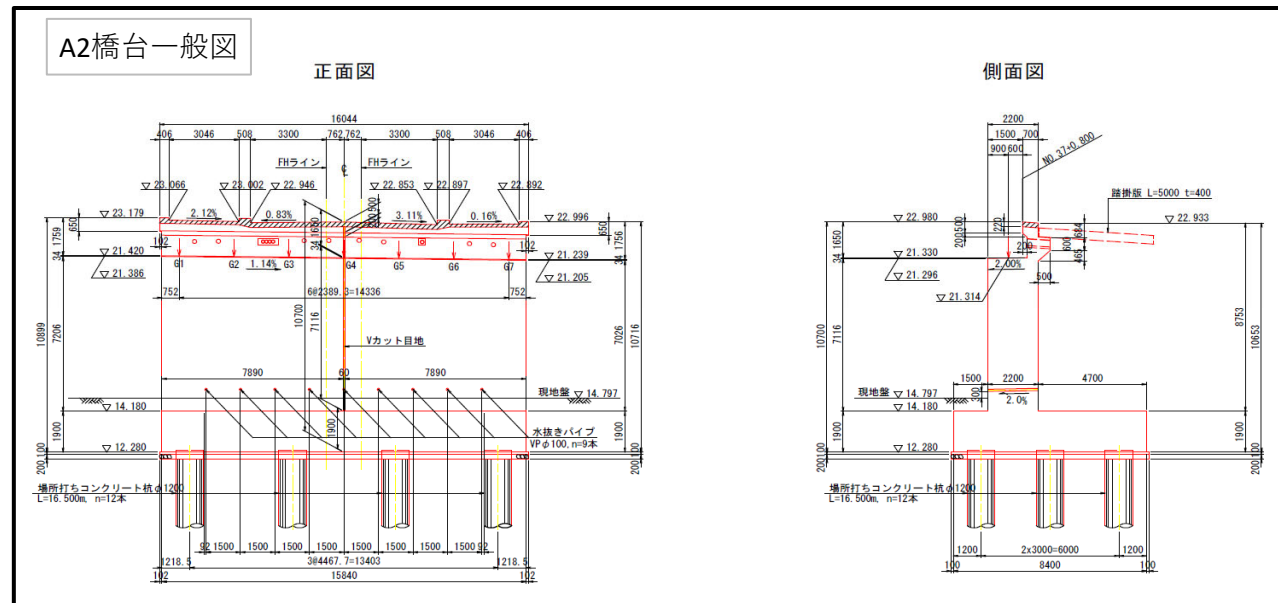

施工順序

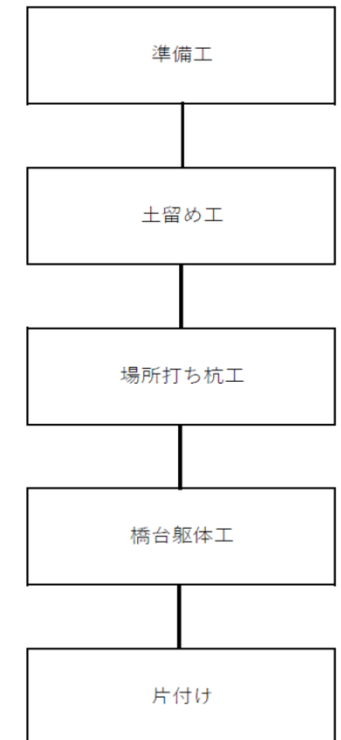

土留め工



場所打ち杭工



場所打ち杭（施工後）

