

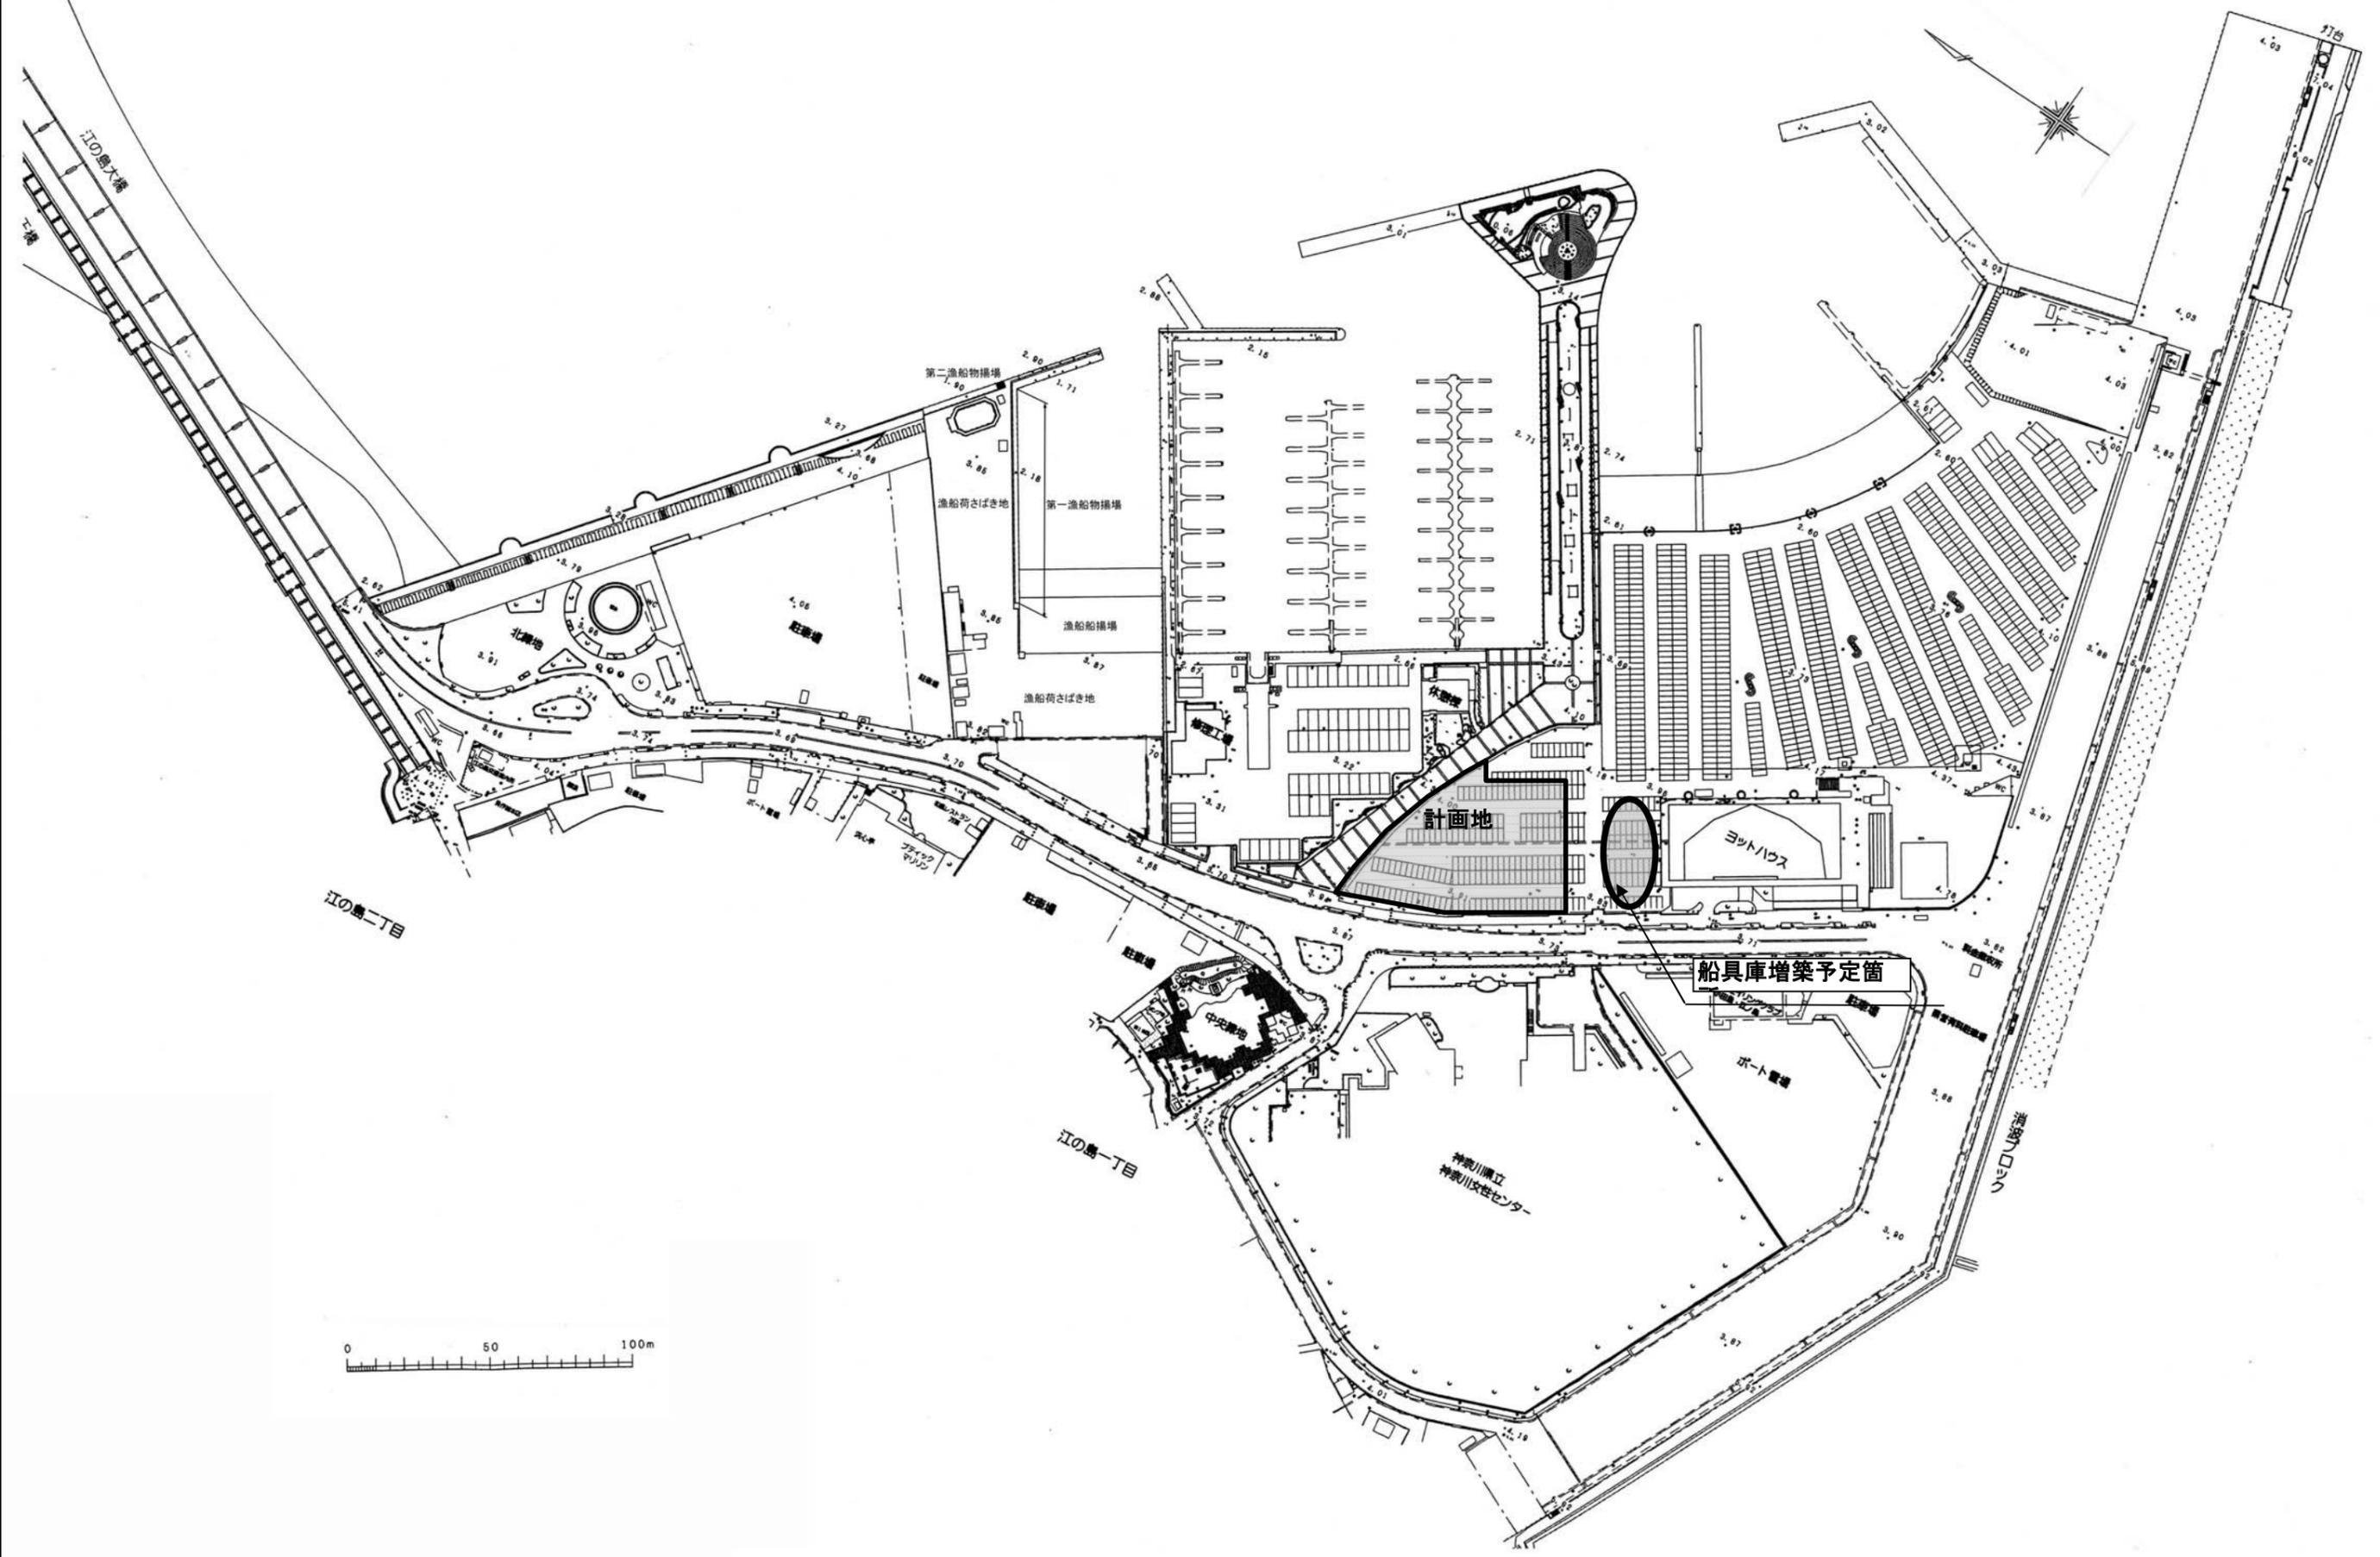


# 1. 位置図

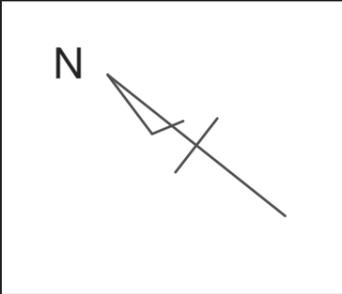



# 2. 計画平面図

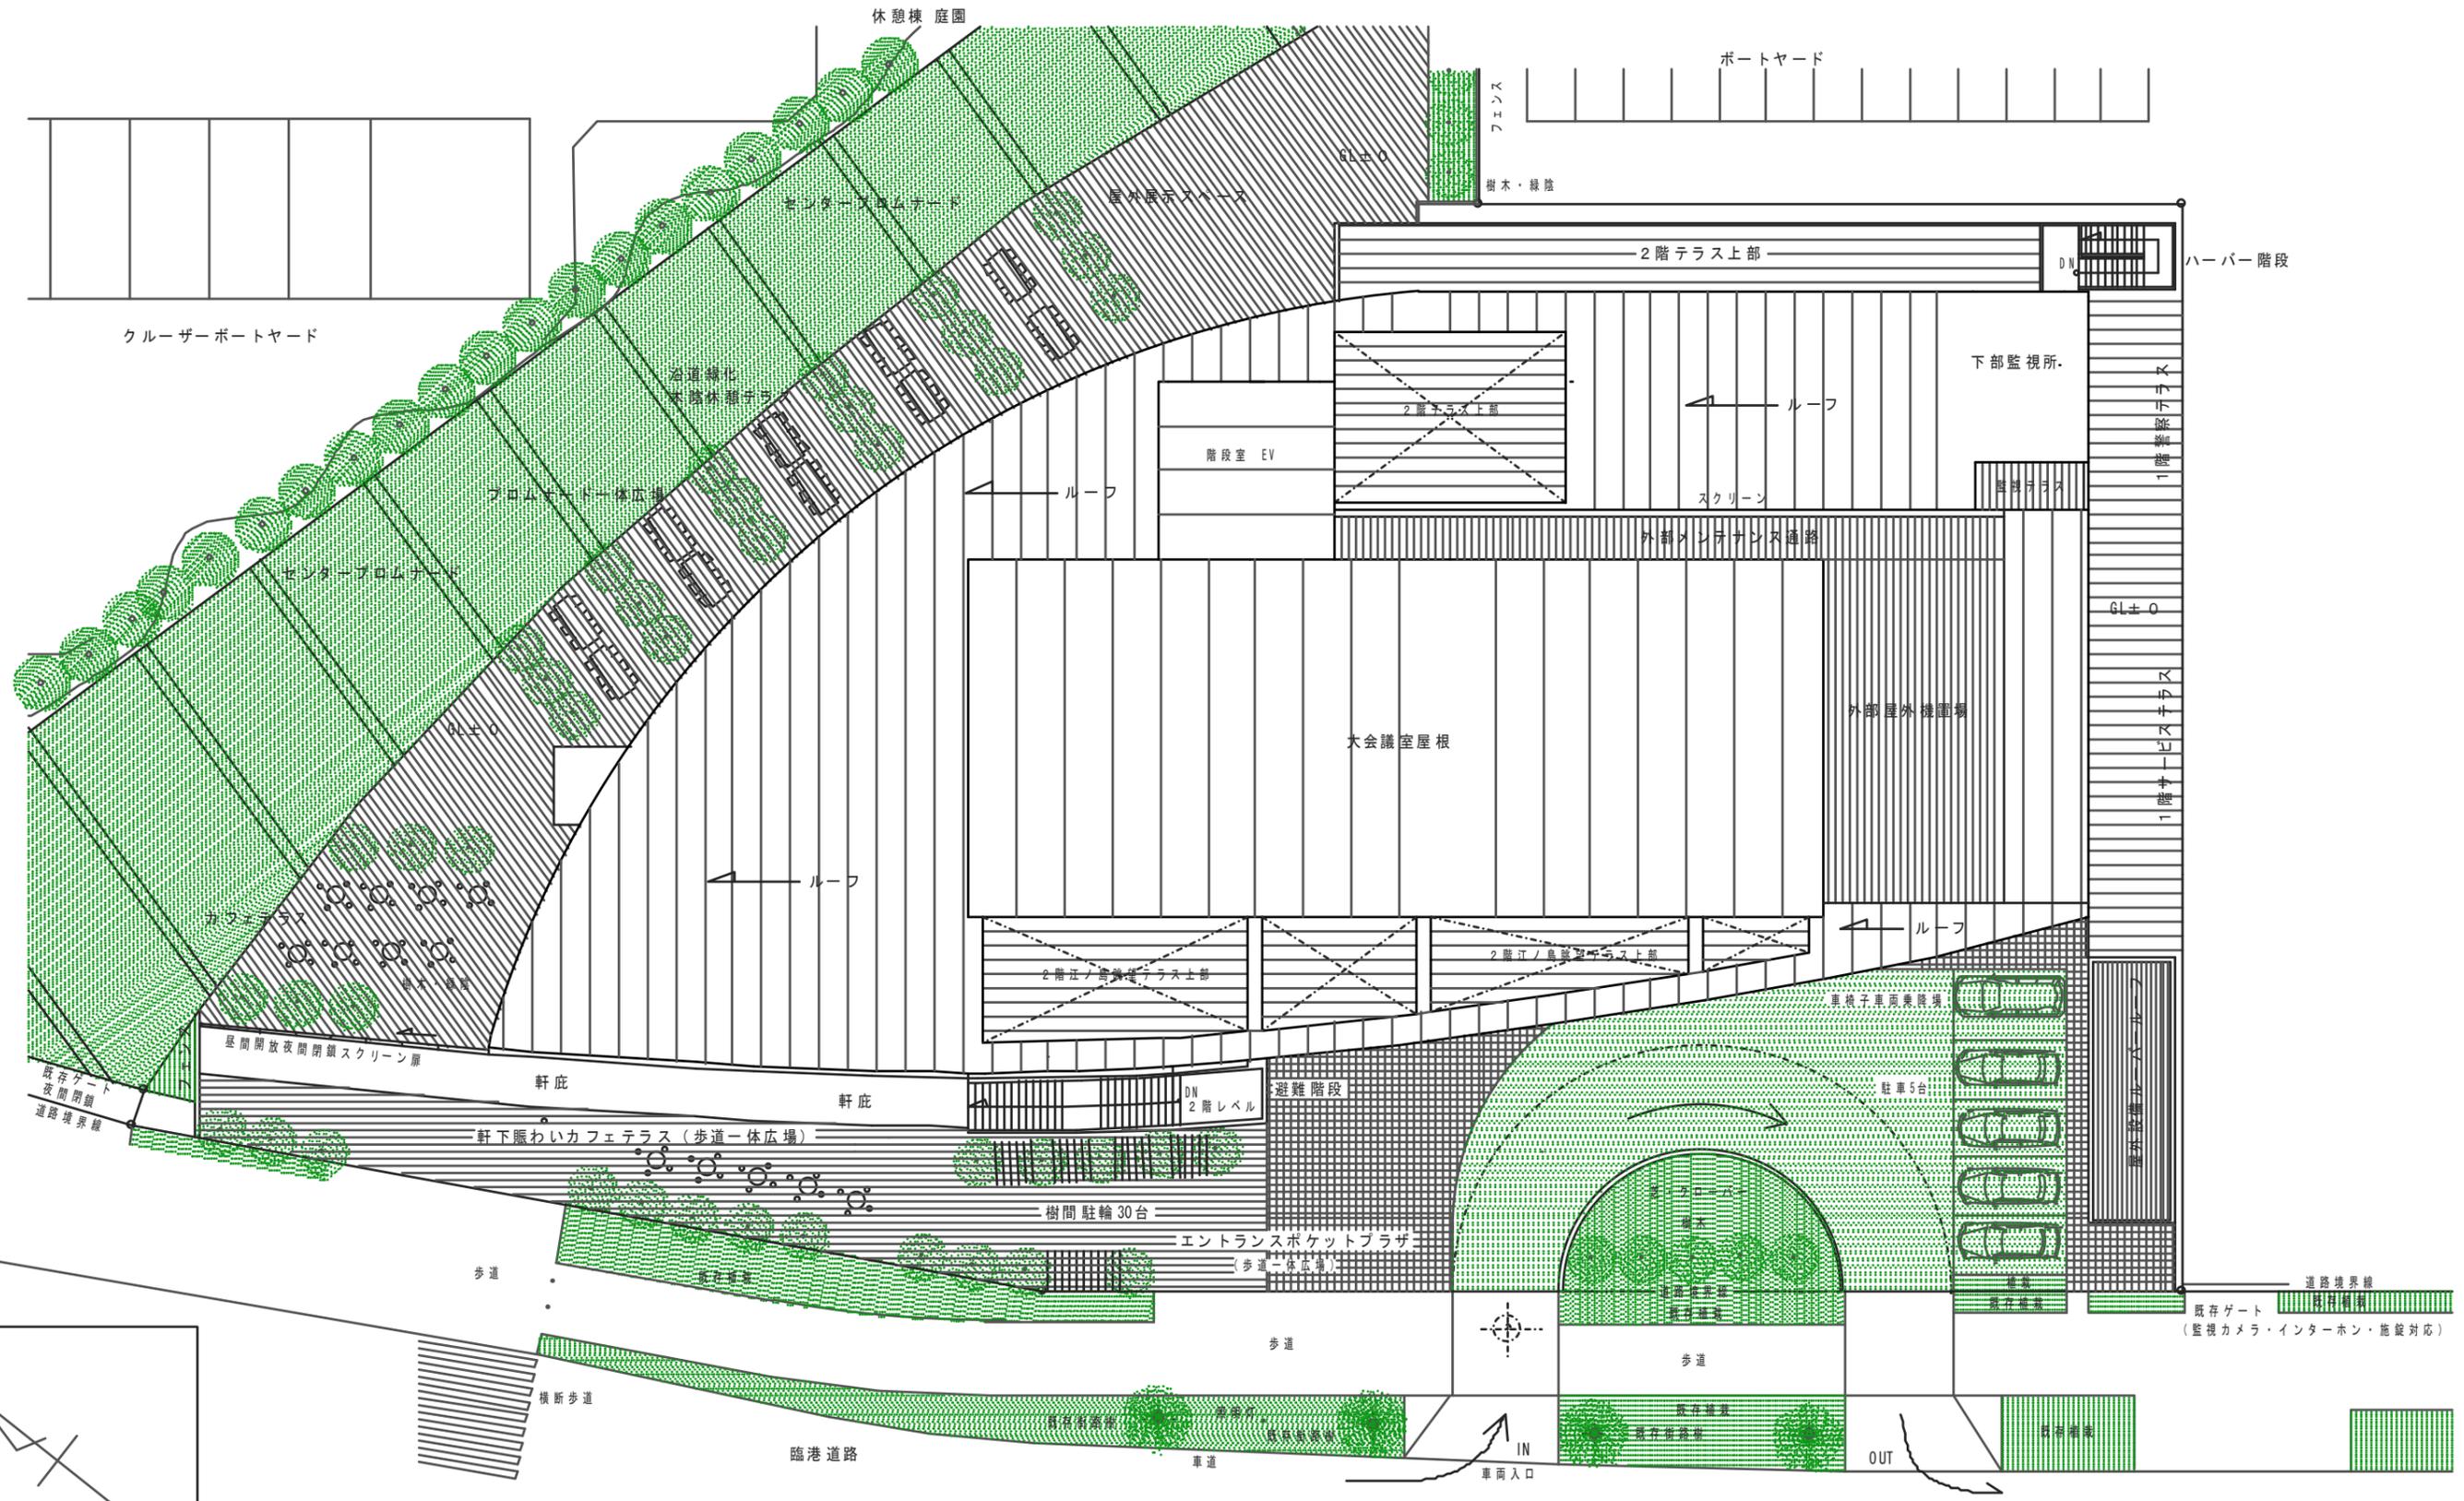


既存ゲート  
夜間閉鎖  
道路境界線  
(監視カメラ・インターホン・施設対応)




# 4. 二階平面図

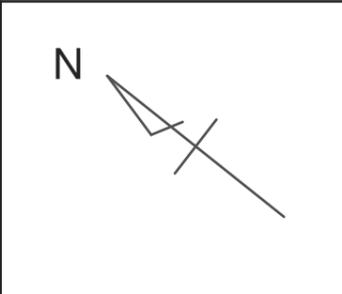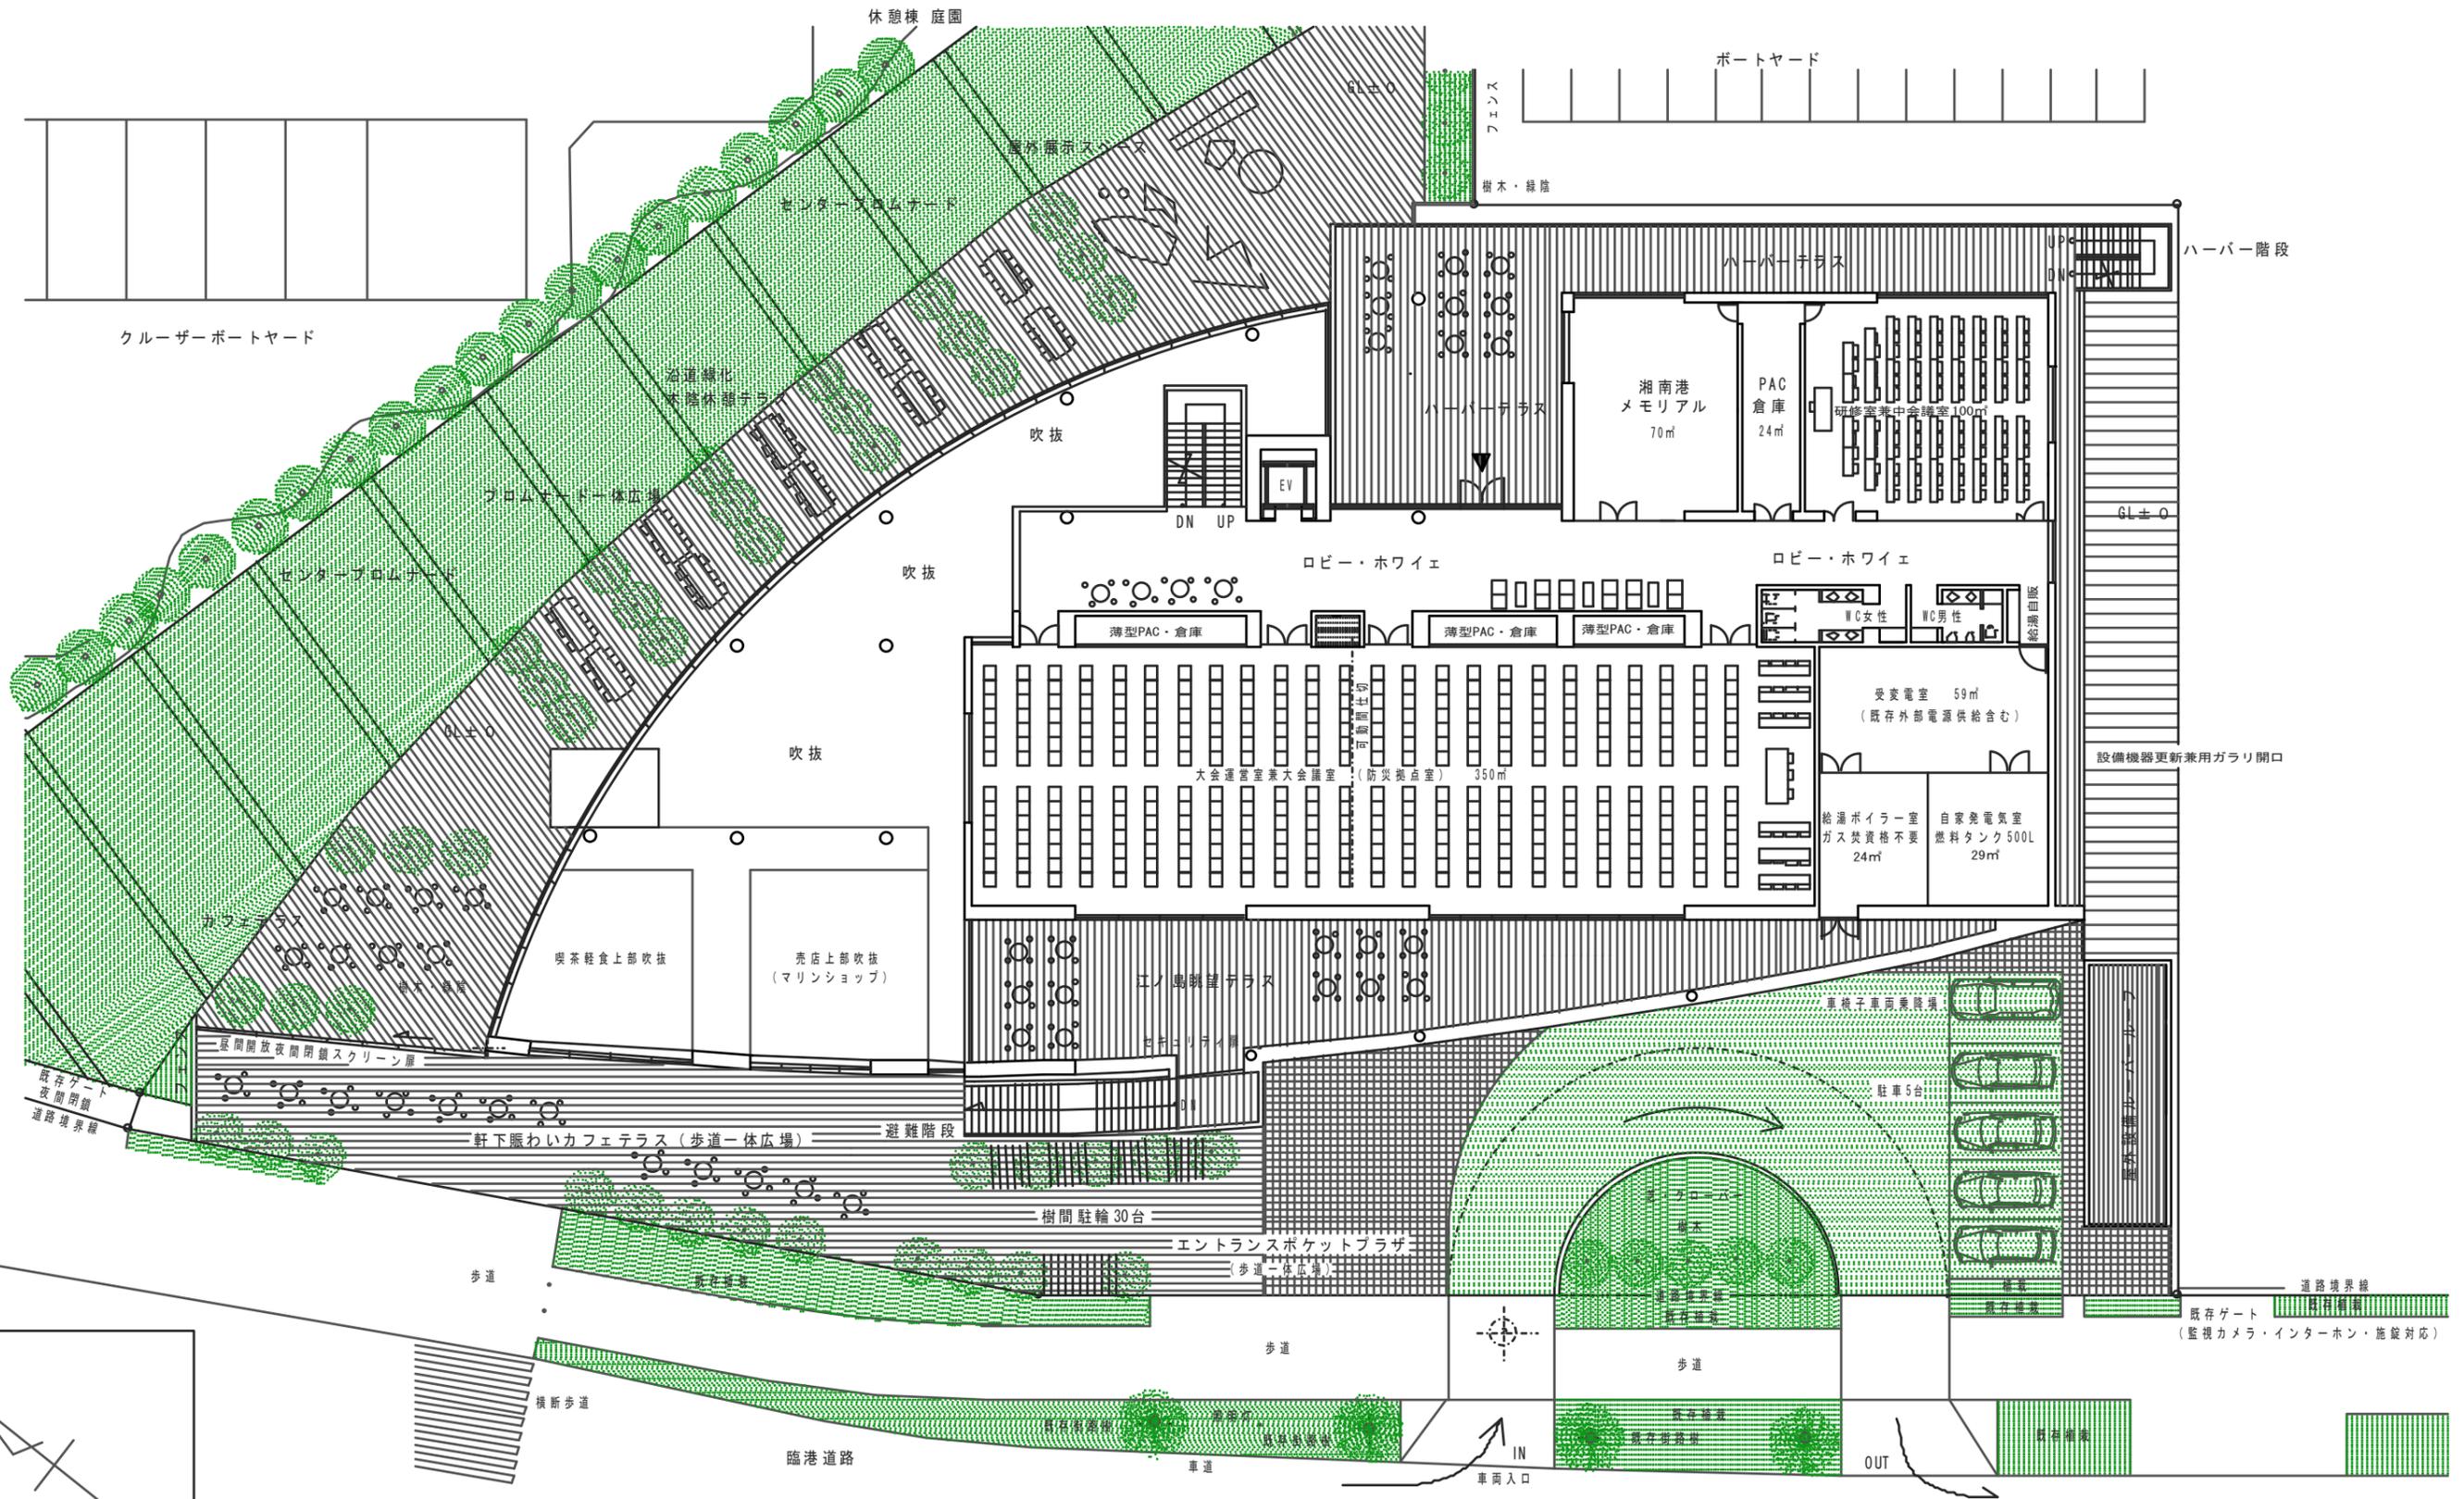

# 5. 三階平面図

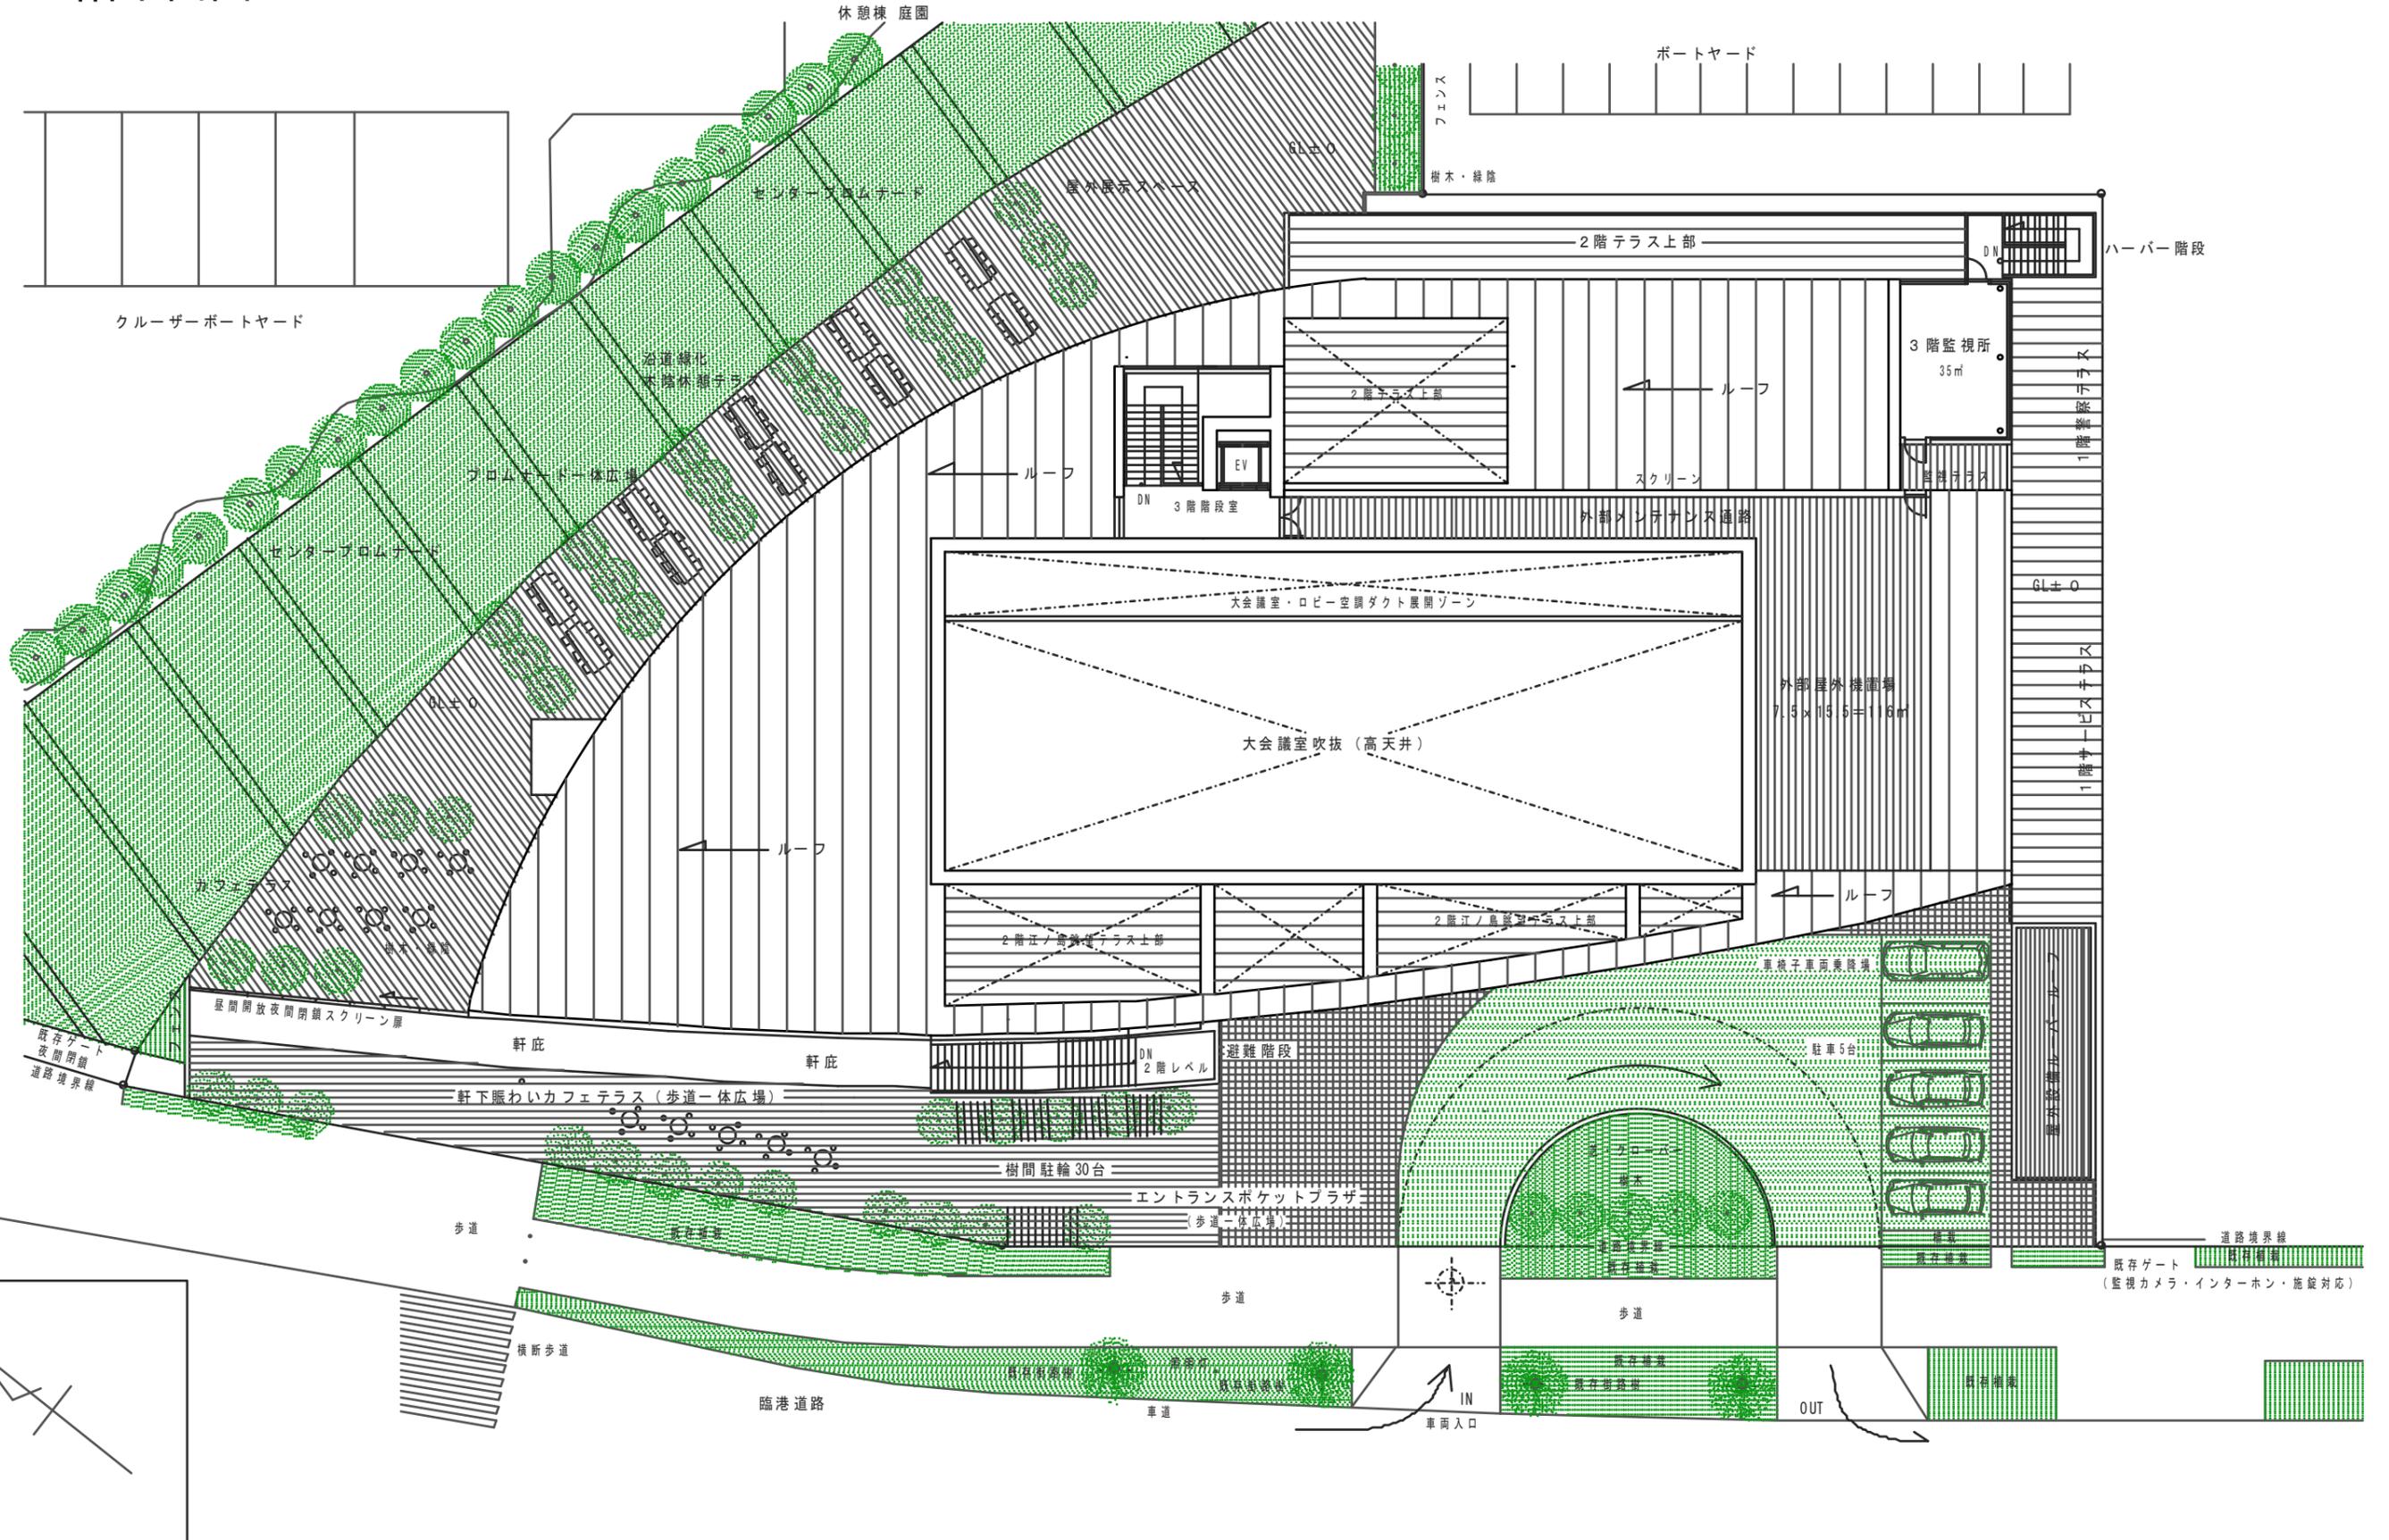


# 6. 立面図

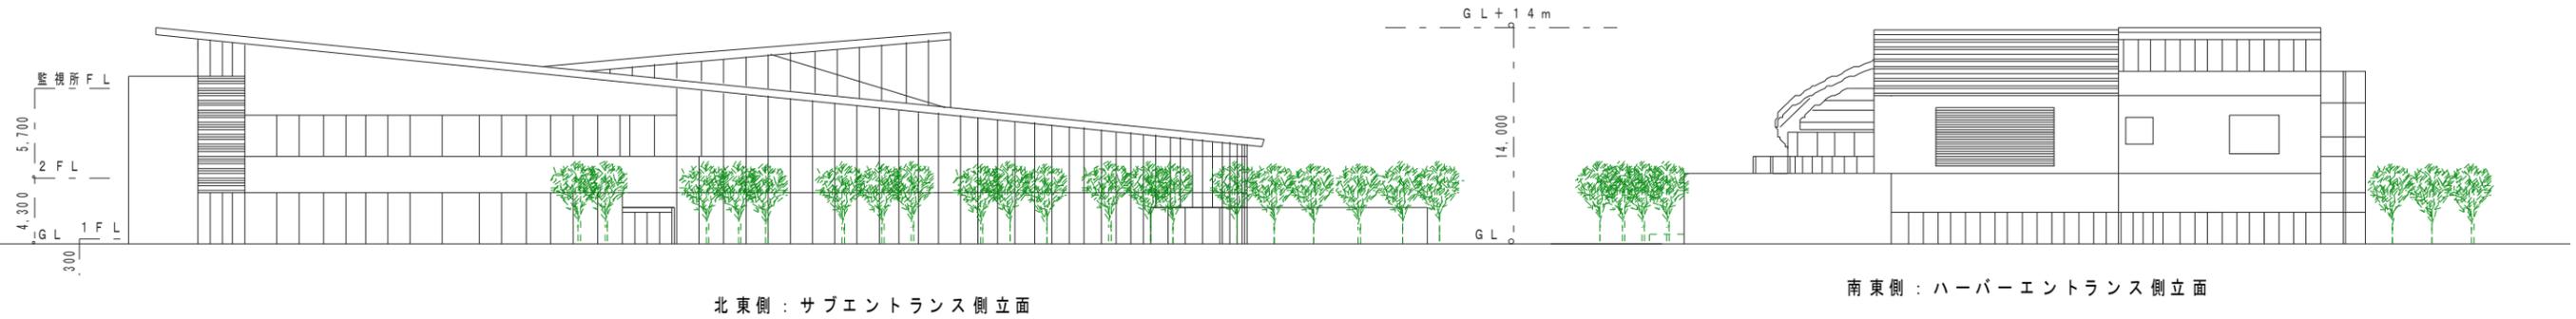


北東側：サブエントランス側立面

南東側：ハーバーエントランス側立面

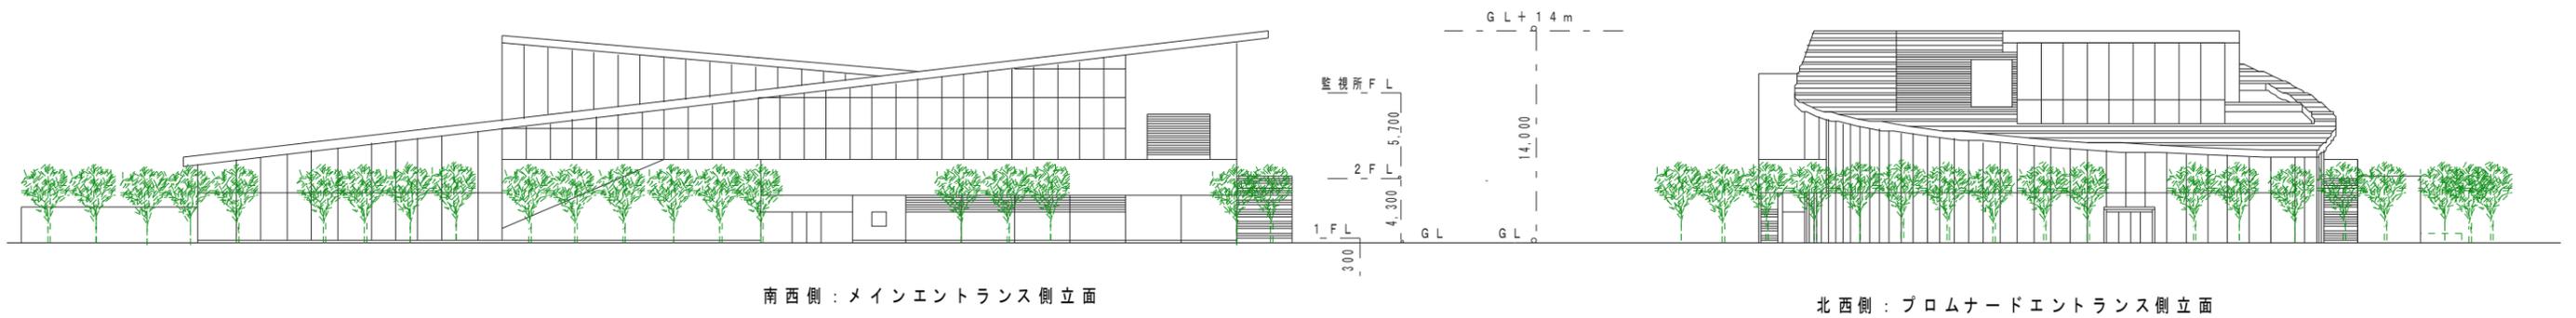


南西側：メインエントランス側立面


北西側：プロムナードエントランス側立面

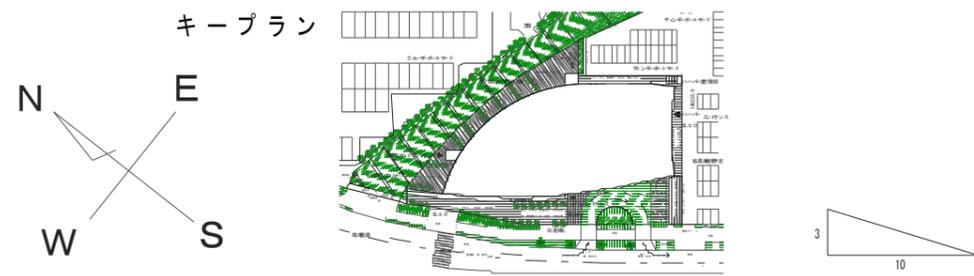

# 7. 断面図

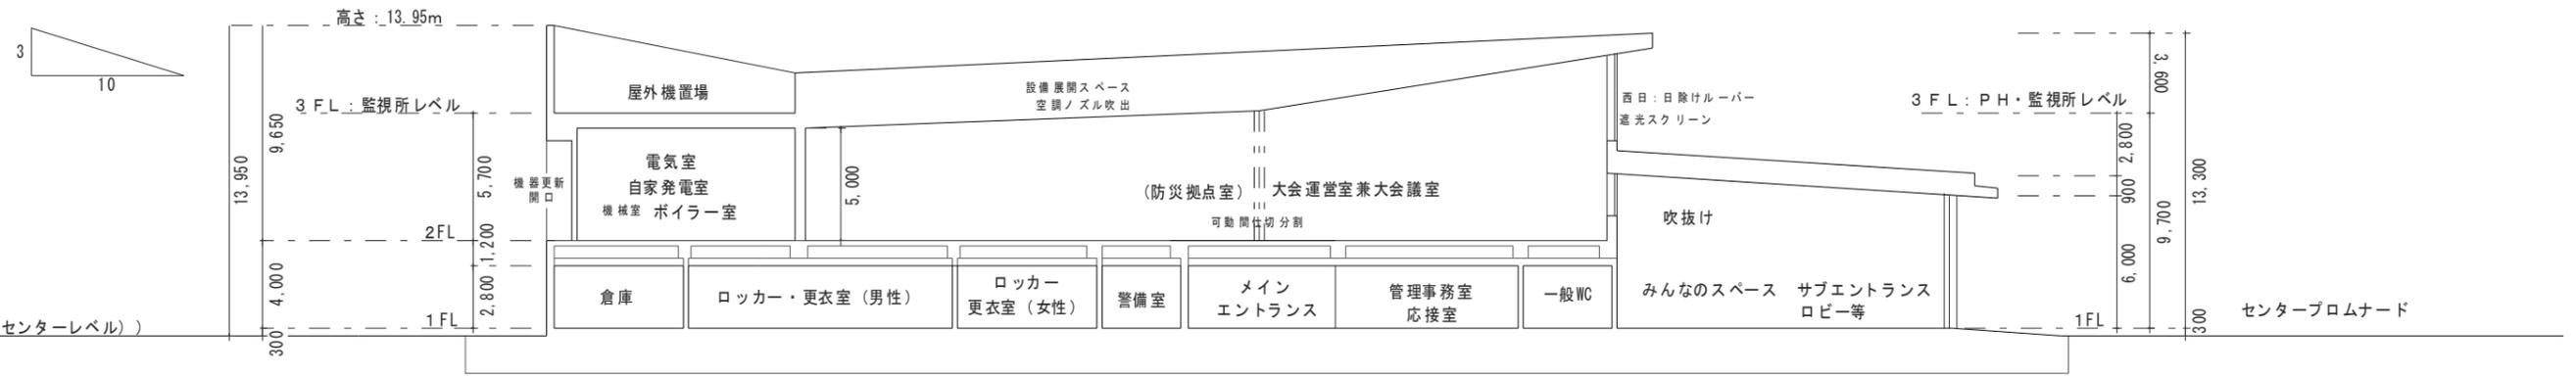

A-A 断面図

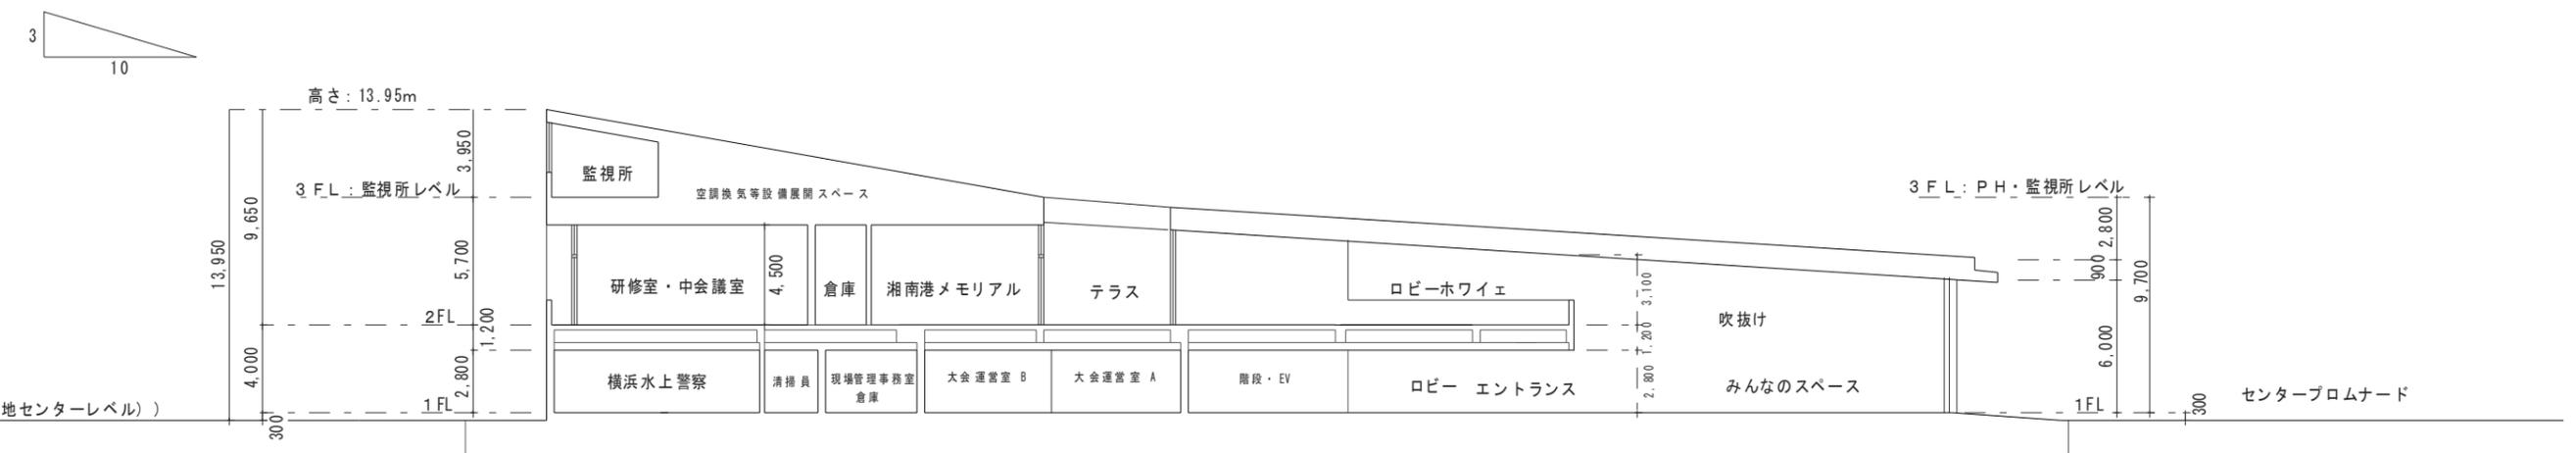

B-B 断面図

