

都市計画道路 横浜藤沢線(関谷工区)

横浜市境～関谷陸橋付近

12月22日(月)10:30頃

暫定4車線供用開始！



都市計画道路 横浜藤沢線(関谷工区)の 暫定4車線供用開始のお知らせ

現在、都市計画道路横浜藤沢線(関谷工区)の工事を進めているところですが、**令和7年12月22日(月)10時30分頃**に暫定4車線で供用を行うこととしましたので、お知らせいたします。

暫定4車線供用にあたっては、一度に2車線から4車線とすることが困難であるため、下記のスケジュールのとおり、**令和7年12月18日(木)10時30分頃**に暫定3車線供用を行い、段階的に車線数を増やしていく計画としております。

本道路をご利用いただく皆様におかれましては、裏面の平面図及び注意事項をご確認いただき、安全に通行していただきますよう、よろしくお願い申し上げます。

また、暫定4車線供用後も、中央分離帯設置などの作業を行う予定ですので、引き続き、ご理解、ご協力を賜りますよう、重ねてお願い申し上げます。

スケジュール

・12月18日(木)

10:00頃 信号切り替え

10:30頃 暫定3車線供用


【上り線(横浜方面)2車線、下り線(藤沢方面)1車線】

・12月22日(月)

10:30頃 暫定4車線供用

※天候等の影響により、スケジュールが変更となる場合がございます。

標準横断図(暫定4車線供用)

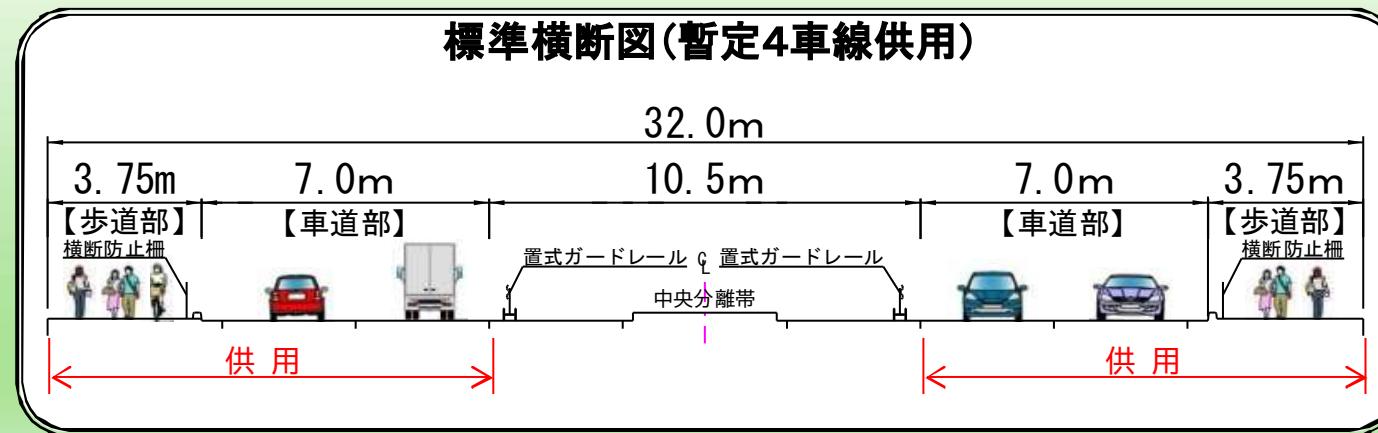

【問合せ先】


神奈川県 藤沢土木事務所
道路都市課 街路まちづくり班

矢野、中野


0466(26)2111 内線449

平面図

12月18日(木)10:30頃 暫定3車線供用【上り線(横浜方面)2車線、下り線(藤沢方面)1車線】

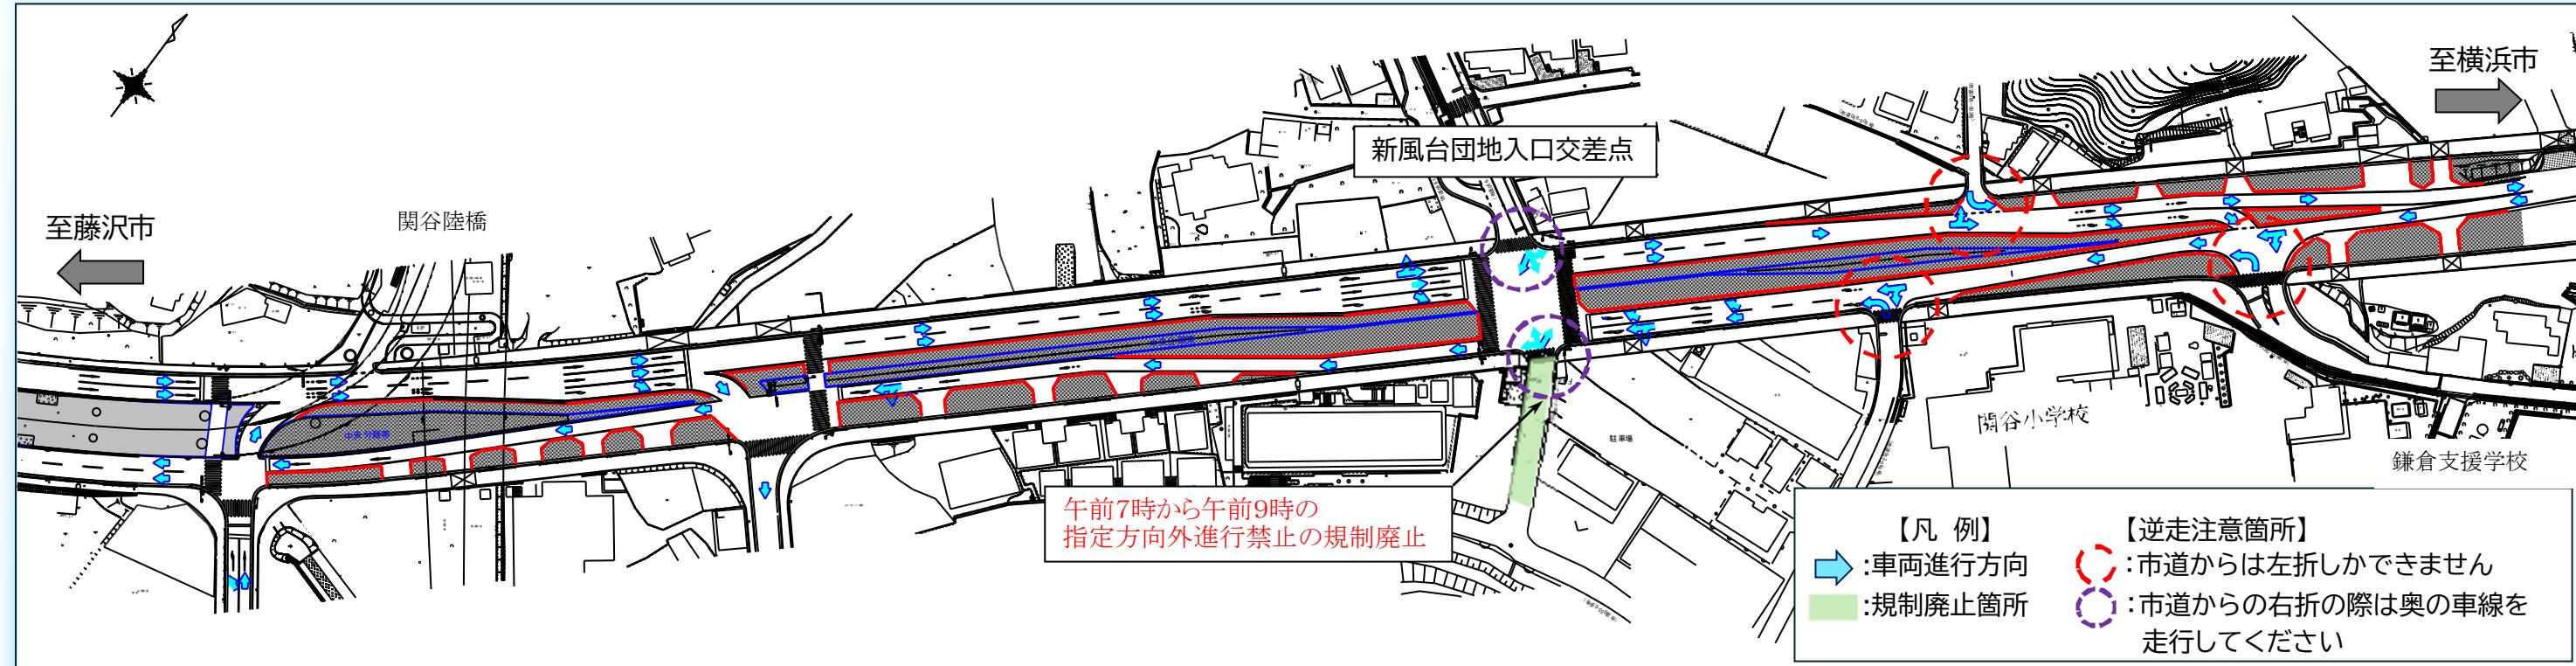

12月22日(月)10:30頃 暫定4車線供用

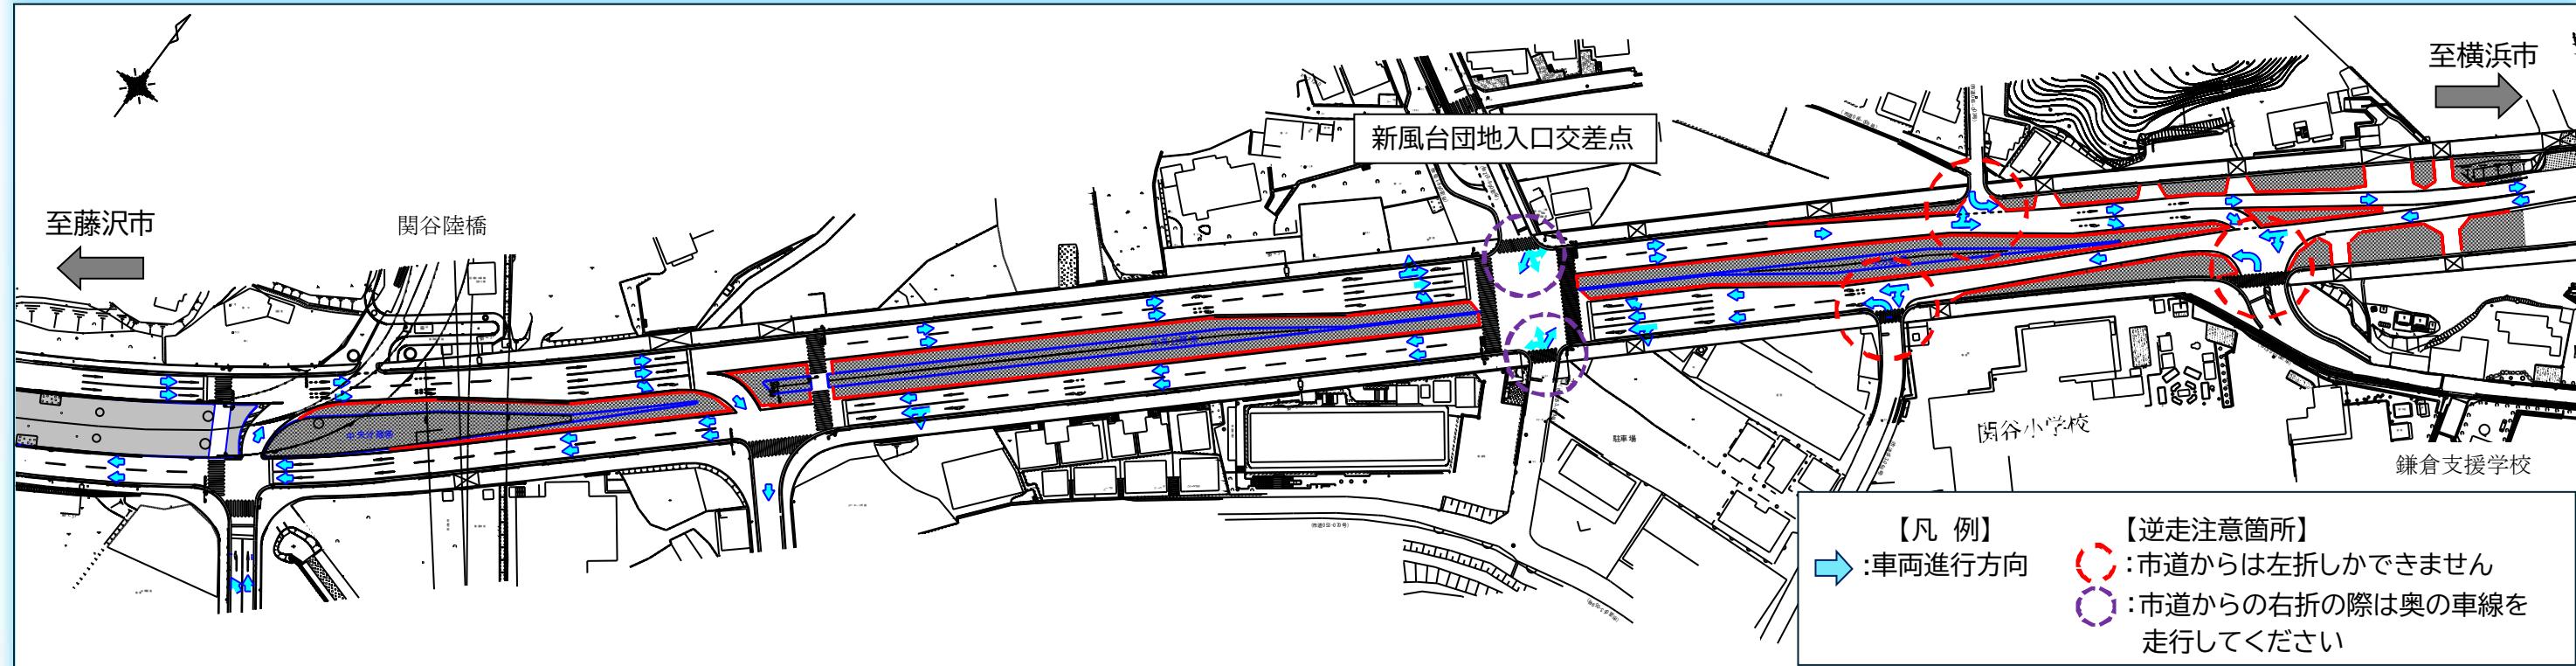

●注意事項 [12月18日(木)10:30頃～]

- ・中央分離帯及び置式ガードレールが設置されるため、右折ができなくなる箇所があります。
- ・車両が走行する位置が変わるため、右折の際は『逆走』にご注意ください。
- ・横浜方面及び藤沢方面から、新風台団地入口交差点の南側に進入する際に適用されている『指定方向外進行禁止 (7:00～9:00)』の規制は廃止になります。