

# 神奈川県立青少年センター 紅葉坂ホール

## 照明フロア回路図面 1/100 (A3)


催し物名称	スタッフ
	舞台監督
	会社名
主催者名	音響チーフ
	会社名
	照明チーフ
開催日	年月日～ 日 開演時間 時 分/ 時 分
	会社名

- ◎大水平ト幕  
幕ゆれ防止板共吊り
- ◎引割バック幕
- ◎第2・3吊物
- ◎第2・2吊物
- ◎第2・1吊物
- ◎第2・0吊物
- ◎大水平トライト
- ◎第1・9吊物
- ◎第1・7文字幕
- ◎第1・8吊物
- ◎第1・7吊物

※第17吊以降のバトンはカーブしています

- ◎第6サスペンションライト
- ◎第6一文字幕
- △第4袖幕
- ◎第1・6吊物
- ◎第1・5吊物
- ◎第1・4吊物
- ◎第1・3吊物
- ◎第5サスペンションライト
- ◎第5ポーターライト共吊り
- ◎第1・2吊物
- ◎中水平ト幕
- ◎中大黒幕 (第5一文字幕兼用)
- △第3袖幕
- ◎第1・1吊物
- ◎第1・0吊物
- ◎第9吊物
- ◎第4サスペンションライト
- ◎第4ポーターライト共吊り
- ◎第8吊物
- ◎第4一文字幕
- △中割幕
- ◎第7吊物
- △◎第6吊物
- #6: リアスクリーン常設
- ◎第3サスペンションライト
- ◎第3ポーターライト共吊り
- ◎第3一文字幕
- △第2袖幕
- ◎第5吊物
- ◎第4吊物
- ◎第2サスペンションライト
- ◎第2ポーターライト共吊り
- ◎第2一文字幕
- ◎第1袖幕
- ◎第3吊物
- ◎第2吊物
- ◎引割幕 定式幕
- ◎第1サスペンションライト
- ◎第1ポーターライト共吊り
- ◎第1一文字幕
- ◎第1吊物
- ◎暗転幕
- ◎緞帳

- ◎印 電動ボタン
- △印 長尺ボタン (約2000mm)
- 無印 通常ボタン (約1700mm)

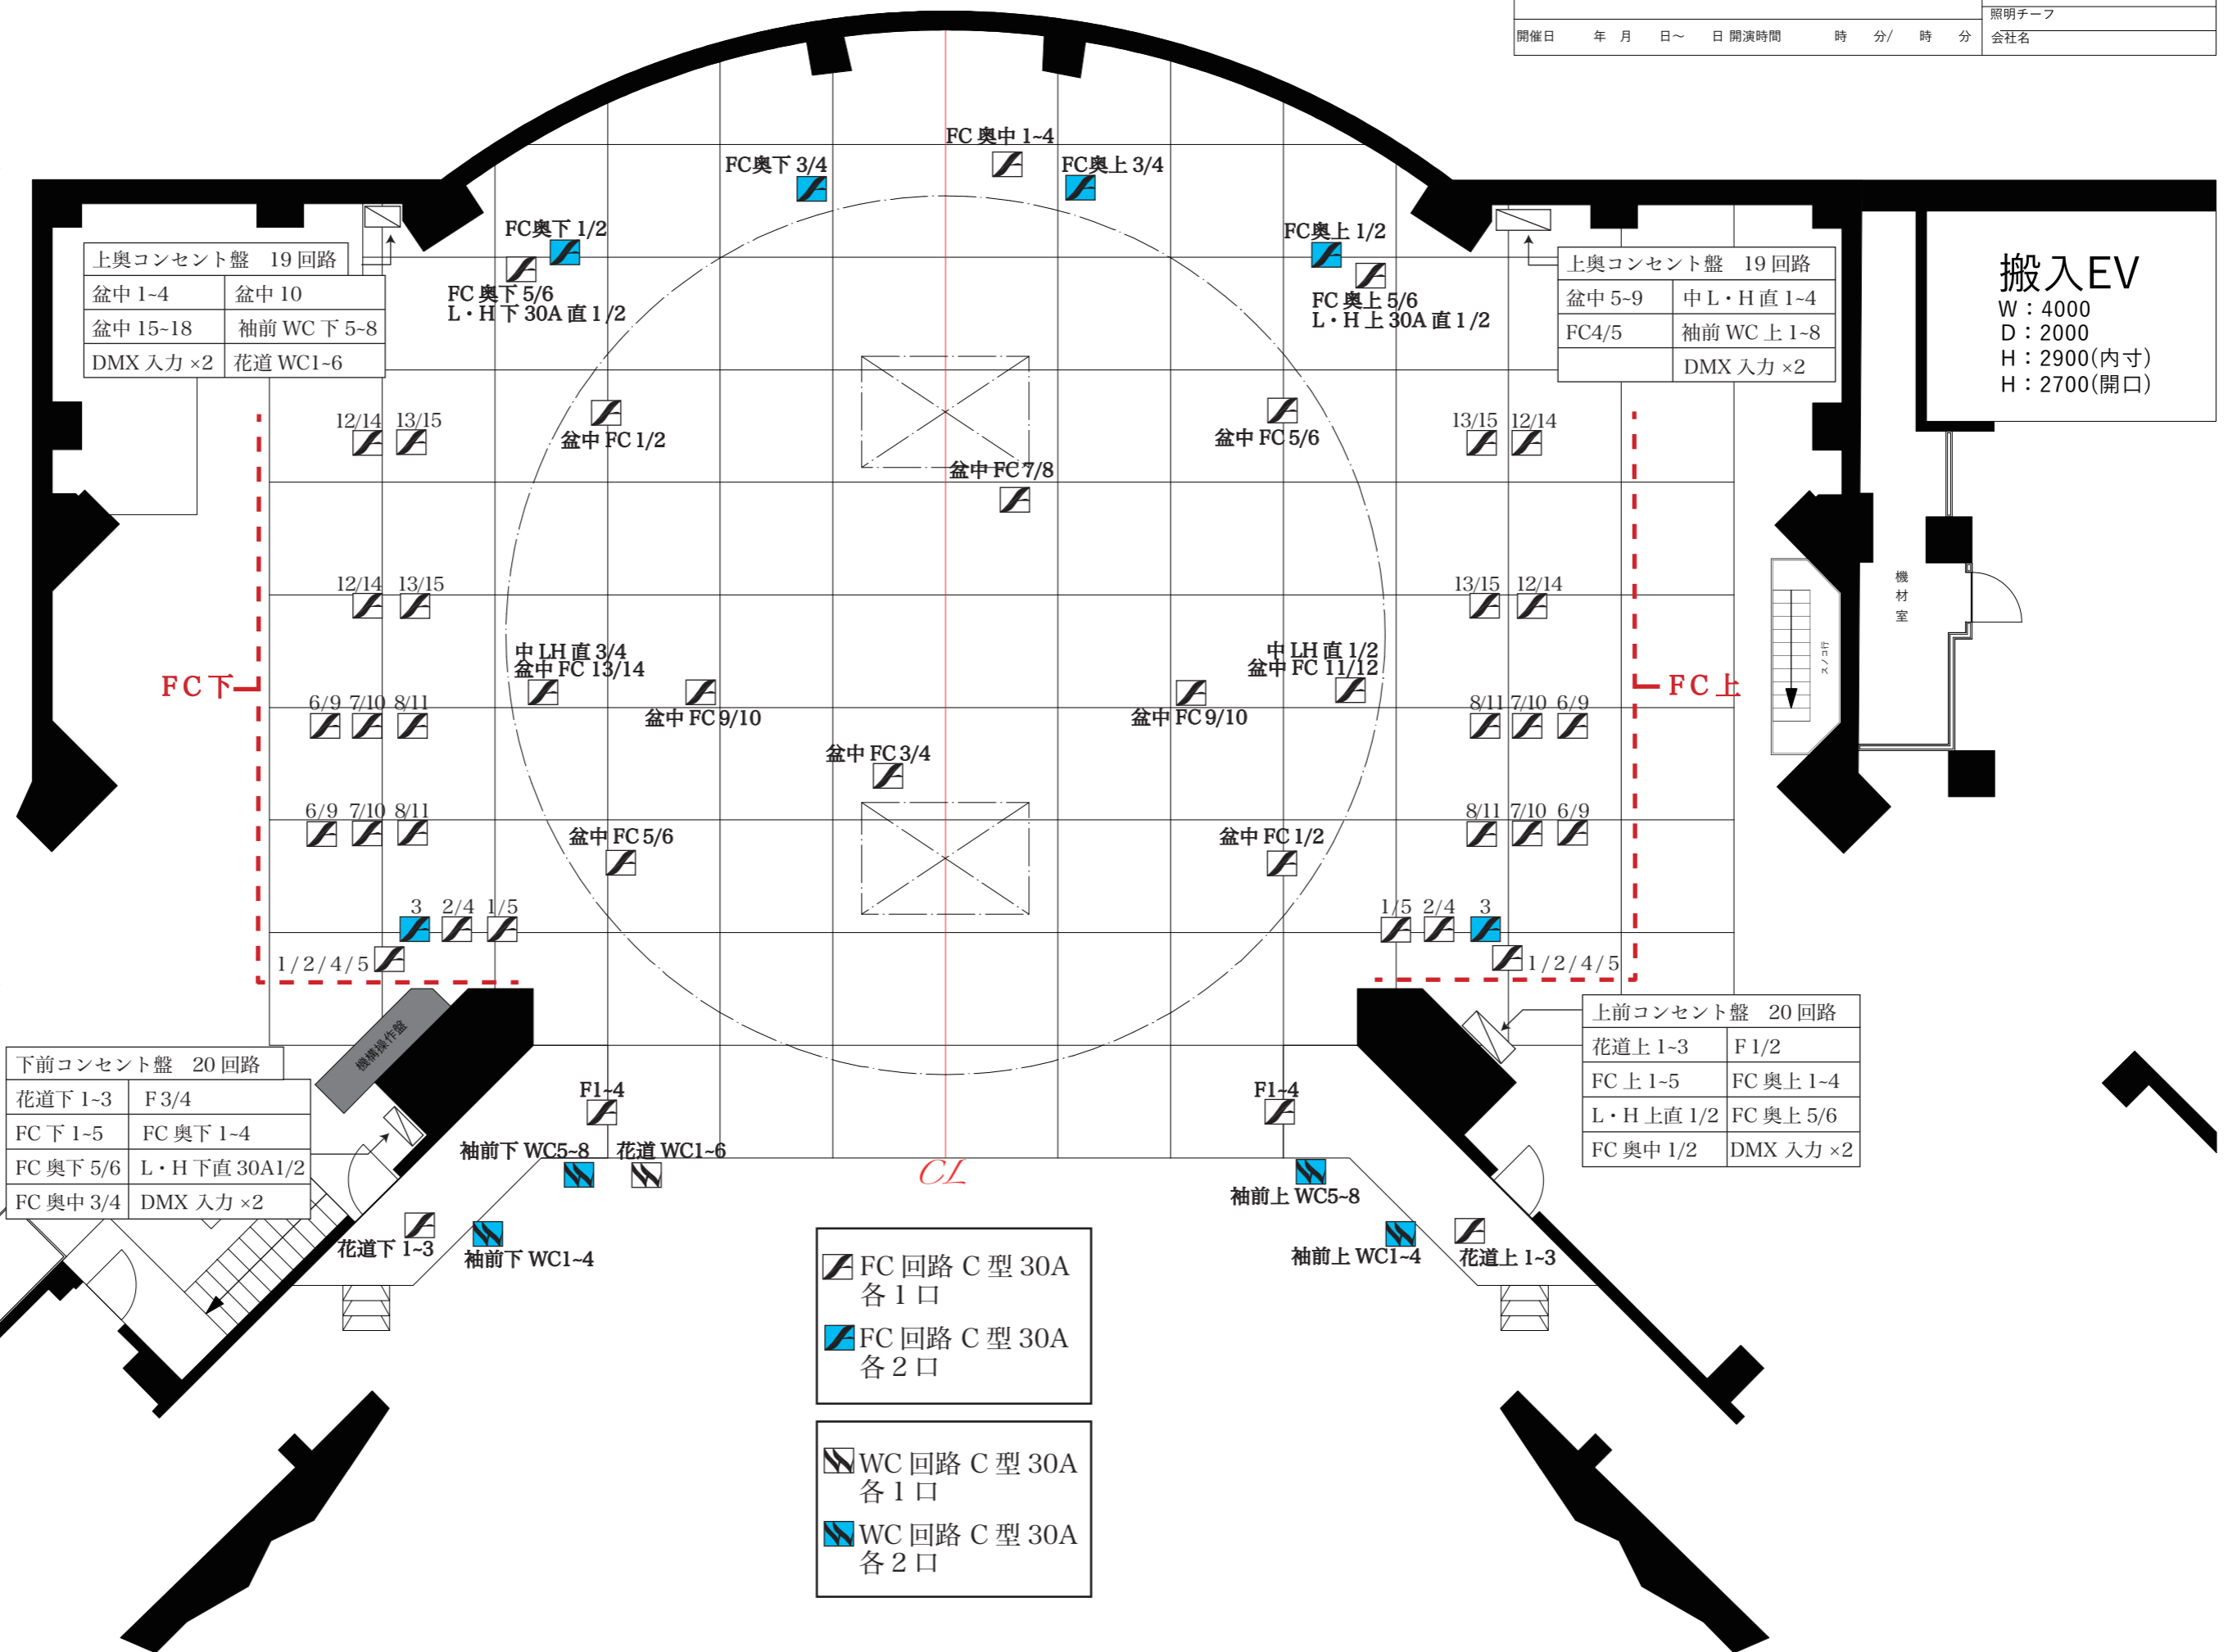

上奥コンセント盤 19回路	
盆中 1-4	盆中 10
盆中 15-18	袖前 WC 下 5-8
DMX 入力 ×2	花道 WC1-6

上奥コンセント盤 19回路	
盆中 5-9	中 L・H 直 1-4
FC4/5	袖前 WC 上 1-8
DMX 入力 ×2	

下前コンセント盤 20回路	
花道下 1-3	F 3/4
FC 下 1-5	FC 奥下 1-4
FC 奥下 5/6	L・H 下直 30A 1/2
FC 奥中 3/4	DMX 入力 ×2

上前コンセント盤 20回路	
花道上 1-3	F 1/2
FC 上 1-5	FC 奥上 1-4
L・H 上直 1/2	FC 奥上 5/6
FC 奥中 1/2	DMX 入力 ×2

FC 回路 C 型 30A	各 1 口
FC 回路 C 型 30A	各 2 口

WC 回路 C 型 30A	各 1 口
WC 回路 C 型 30A	各 2 口

搬入EV

W : 4000  
D : 2000  
H : 2900(内寸)  
H : 2700(開口)

機材室

備品倉庫

CL

FC上

FC下