

神奈川県立青少年センター 紅葉坂ホール

照明常設図面 1/100 (A3)


催し物名称	スタッフ
	舞台監督
	会社名
主催者名	音響チーフ
	会社名
	照明チーフ
開催日	年月日～ 日 開演時間 時 分/ 時 分 会社名

- ◎大水平幕
幕ゆれ防止板共吊り
- ◎引割バック幕
- ◎第2・3吊物
- ◎第2吊物
- ◎第1吊物
- ◎第0吊物
- ◎大水平ライト
- ◎第19吊物
- ◎第7一文字幕
- ◎第8吊物
- ◎第17吊物

※第17吊以降のボタンはカーブしています

- ◎第6サスペンションライト
- ◎第6一文字幕
- △第4袖幕
- ◎第16吊物
- ◎第15吊物
- ◎第14吊物
- ◎第13吊物
- ◎第5サスペンションライト
- ◎第5ボーダーライト共吊り
- ◎第12吊物
- ◎中水平幕
- ◎中大黒幕 (第5一文字幕兼用)
- △第3袖幕
- ◎第11吊物
- ◎第10吊物
- ◎第9吊物
- ◎第4サスペンションライト
- ◎第4ボーダーライト共吊り
- ◎第8吊物
- ◎第4一文字幕
- △中割幕
- ◎第7吊物
- △◎第6吊物
- #6: リアスクリーン常設
- ◎第3サスペンションライト
- ◎第3ボーダーライト共吊り
- ◎第3一文字幕
- △第2袖幕
- ◎第5吊物
- ◎第4吊物
- ◎第2サスペンションライト
- ◎第2ボーダーライト共吊り
- ◎第2一文字幕
- ◎第1袖幕
- ◎第3吊物
- ◎第2吊物
- ◎引割幕 定式幕
- ◎第1サスペンションライト
- ◎第1ボーダーライト共吊り
- ◎第1一文字幕
- ◎第1吊物
- ◎暗転幕
- ◎緞帳

- ◎印 電動ボタン
- △印 長尺ボタン (約2000mm)
- 無印 通常ボタン (約1700mm)

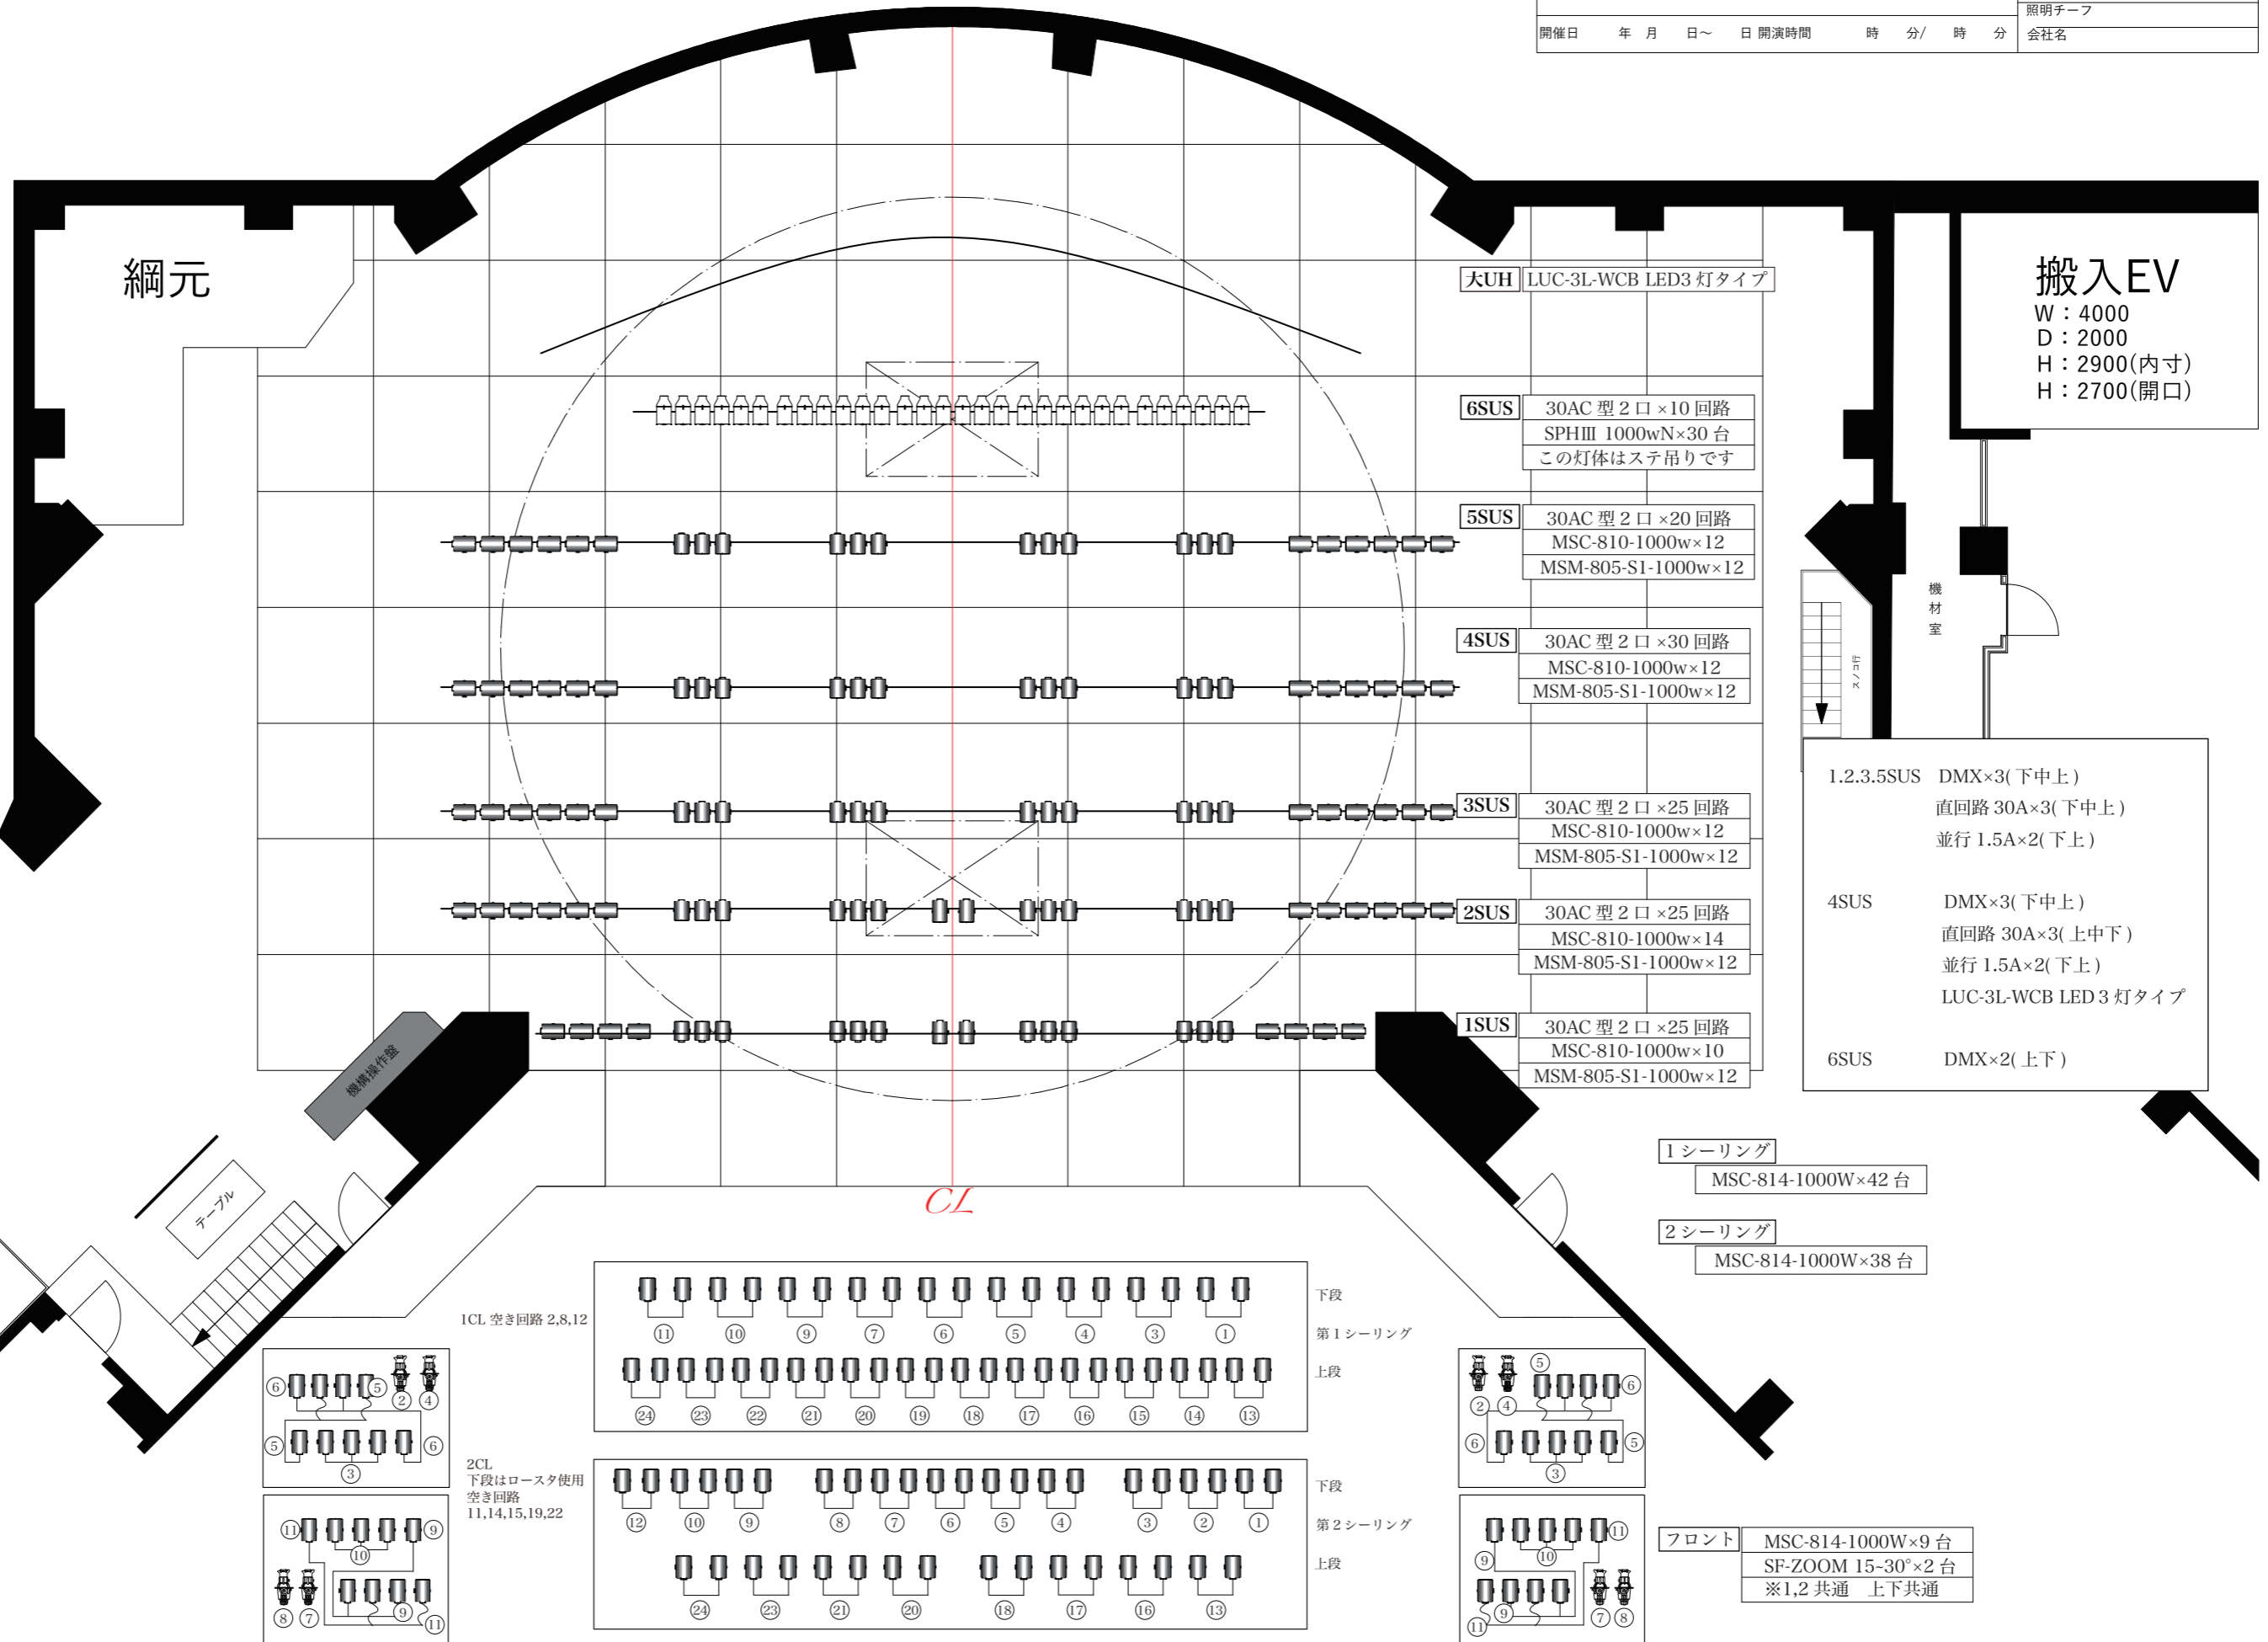

搬入EV
W : 4000
D : 2000
H : 2900(内寸)
H : 2700(開口)

1.2.3.5SUS DMX×3(下中上)
直回路 30A×3(下中上)
並行 1.5A×2(下上)

4SUS DMX×3(下中上)
直回路 30A×3(上中下)
並行 1.5A×2(下上)
LUC-3L-WCB LED 3 灯タイプ

6SUS DMX×2(上下)

1シーリング MSC-814-1000W×42 台

2シーリング MSC-814-1000W×38 台

フロント MSC-814-1000W×9 台
SF-ZOOM 15-30°×2 台
※1,2 共通 上下共通

1CL 空き回路 2,8,12

2CL 下段はロースタ使用
空き回路 11,14,15,19,22

下段
第1シーリング

下段
第2シーリング

