


スタジオHIKARI 回路図

ZEMTOUR II × 2(20A C型 × 24ch)
 ⑥1 ~ ⑧4 / ⑧5 ~ ⑩⑧
 ※2基併せて30kwまで

直電源 20A C型

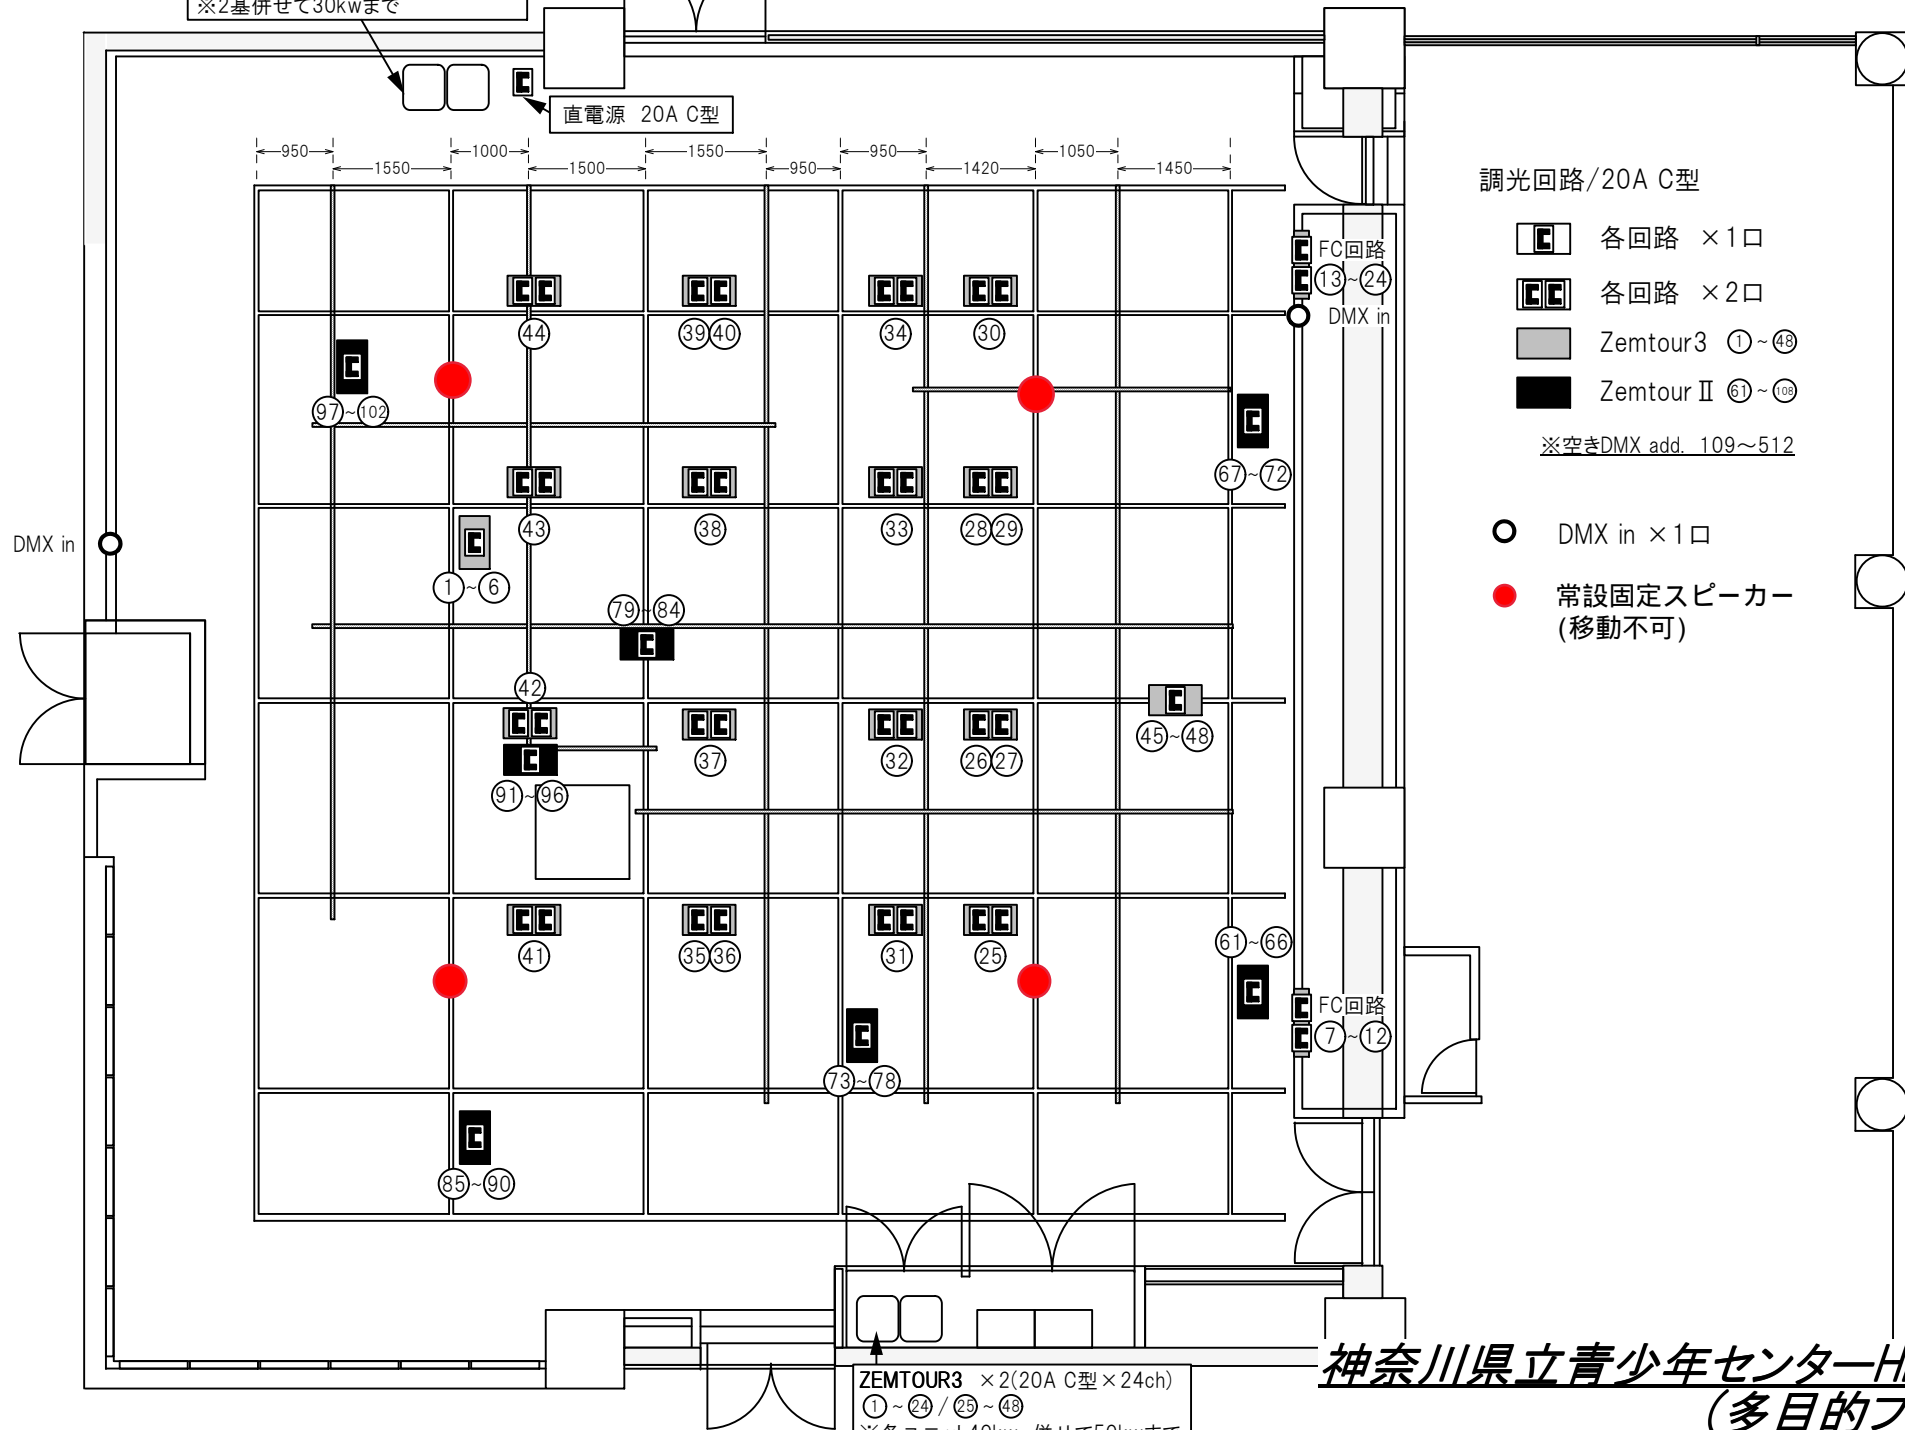

調光回路/20A C型

- 各回路 × 1口
- 各回路 × 2口
- Zemtour3 ① ~ ④⑧
- Zemtour II ⑥1 ~ ⑩⑧

※空きDMX add. 109~512

ZEMTOUR3 × 2(20A C型 × 24ch)
 ① ~ ⑲ / ⑳ ~ ④⑧
 ※各ユニット40kw、併せて50kwまで

神奈川県立青少年センターHIKARI
 (多目的プラザ)