

登記年月日：平成29年5月10日

平成29年10月5日

(横浜地方法務局栄出張所管轄)


横浜地方法務局

登記官

山田昌之



これは図面に記録されている内容を証明した書面である。

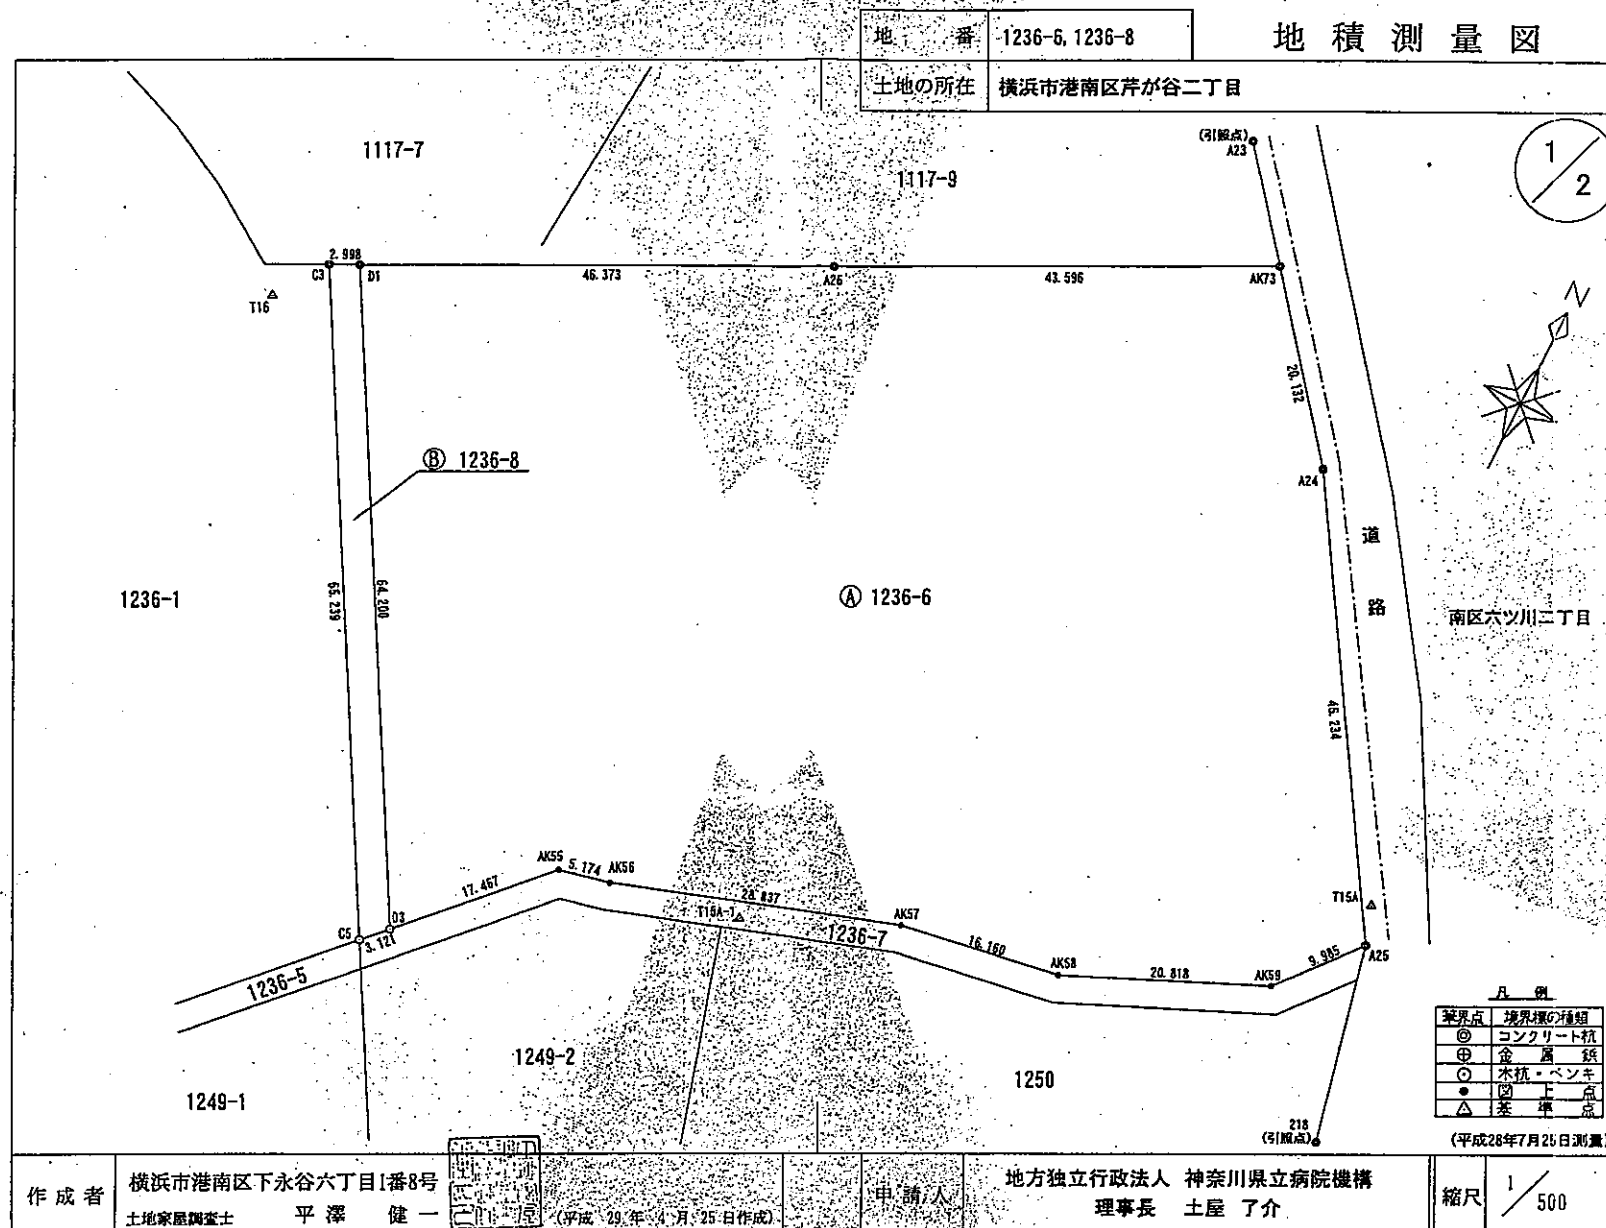

登記年月日：平成29年5月10日

平成29年10月5日


横浜地方事務所

(横浜地方事務所発出票所管轄)

これは図面に記録されている内容を証明した書面である。

地番	1236-6, 1236-8
土地の所在	横浜市港南区芹が谷二丁目

地積測量図

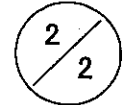

求積表

(任意座標による)

地番	(A) 1236-6	Xn	Yn	Yn+1-Yn-1	Xn - (Yn+1-Yn-1)
B0		-64175.005	-23190.445	-51.528	3306809.657640
AK73		-64194.805	-23228.285	-80.281	5153623.140205
A26		-64215.617	-23270.726	-9.714	623790.503538
D1		-64271.430	-23238.999	43.845	-281798.848350
D3		-64258.850	-23226.881	17.165	-1103083.160250
AK55		-64257.711	-23221.834	32.388	-2081178.743868
AK56		-64248.544	-23194.493	43.281	-2780741.232864
AK57		-64245.884	-23178.553	34.564	-2246293.088176
AK58		-64237.430	-23159.529	25.423	-1633108.182890
A25		-64229.765	-23153.130	-18.228	1170740.166420
A24		-64190.636	-23177.757	-37.315	2395273.582340
合計					-12028.216255
合計面積					6014.1081275
地積					6014.10

基準点座標一覧

(任意座標による)

点名	X座標	Y座標	備考
T15A	-64226.040	-23154.415	任意多角点 (金属板)
T15A-1	-64255.119	-23208.972	任意多角点 (木杭)
T16	-64222.124	-23276.876	任意多角点 (木杭)

引張点座標一覧

(任意座標による)

点名	X座標	Y座標	備考
A23	-64165.339	-23198.292	横浜市コンクリート杭
Z18	-64254.408	-23147.513	横浜市コンクリート杭

地番	(B) 1236-8	Xn	Yn	Yn+1-Yn-1	Xn - (Yn+1-Yn-1)
B0		-64215.617	-23270.726	-34.406	2209402.518502
D1		-64216.962	-23273.405	29.562	-1898381.830644
C5		-64273.678	-23241.164	34.406	-2211400.165268
D3		-64271.430	-23238.999	-29.562	1898992.013560
合計					-387.463750
合計面積					193.7318750
地積					193.73

総合計面積

6207.8400025 m²

作成者	横浜市港南区下永谷六丁目1番8号 土地家屋調査士 平澤 健一	申請人	地方独立行政法人 神奈川県立病院機構 理事長 土屋 了介	縮尺	1/
-----	-----------------------------------	-----	---------------------------------	----	----