

★上記のご意見等より、ゾーニングを考え
てみました。(あくまでも案です)

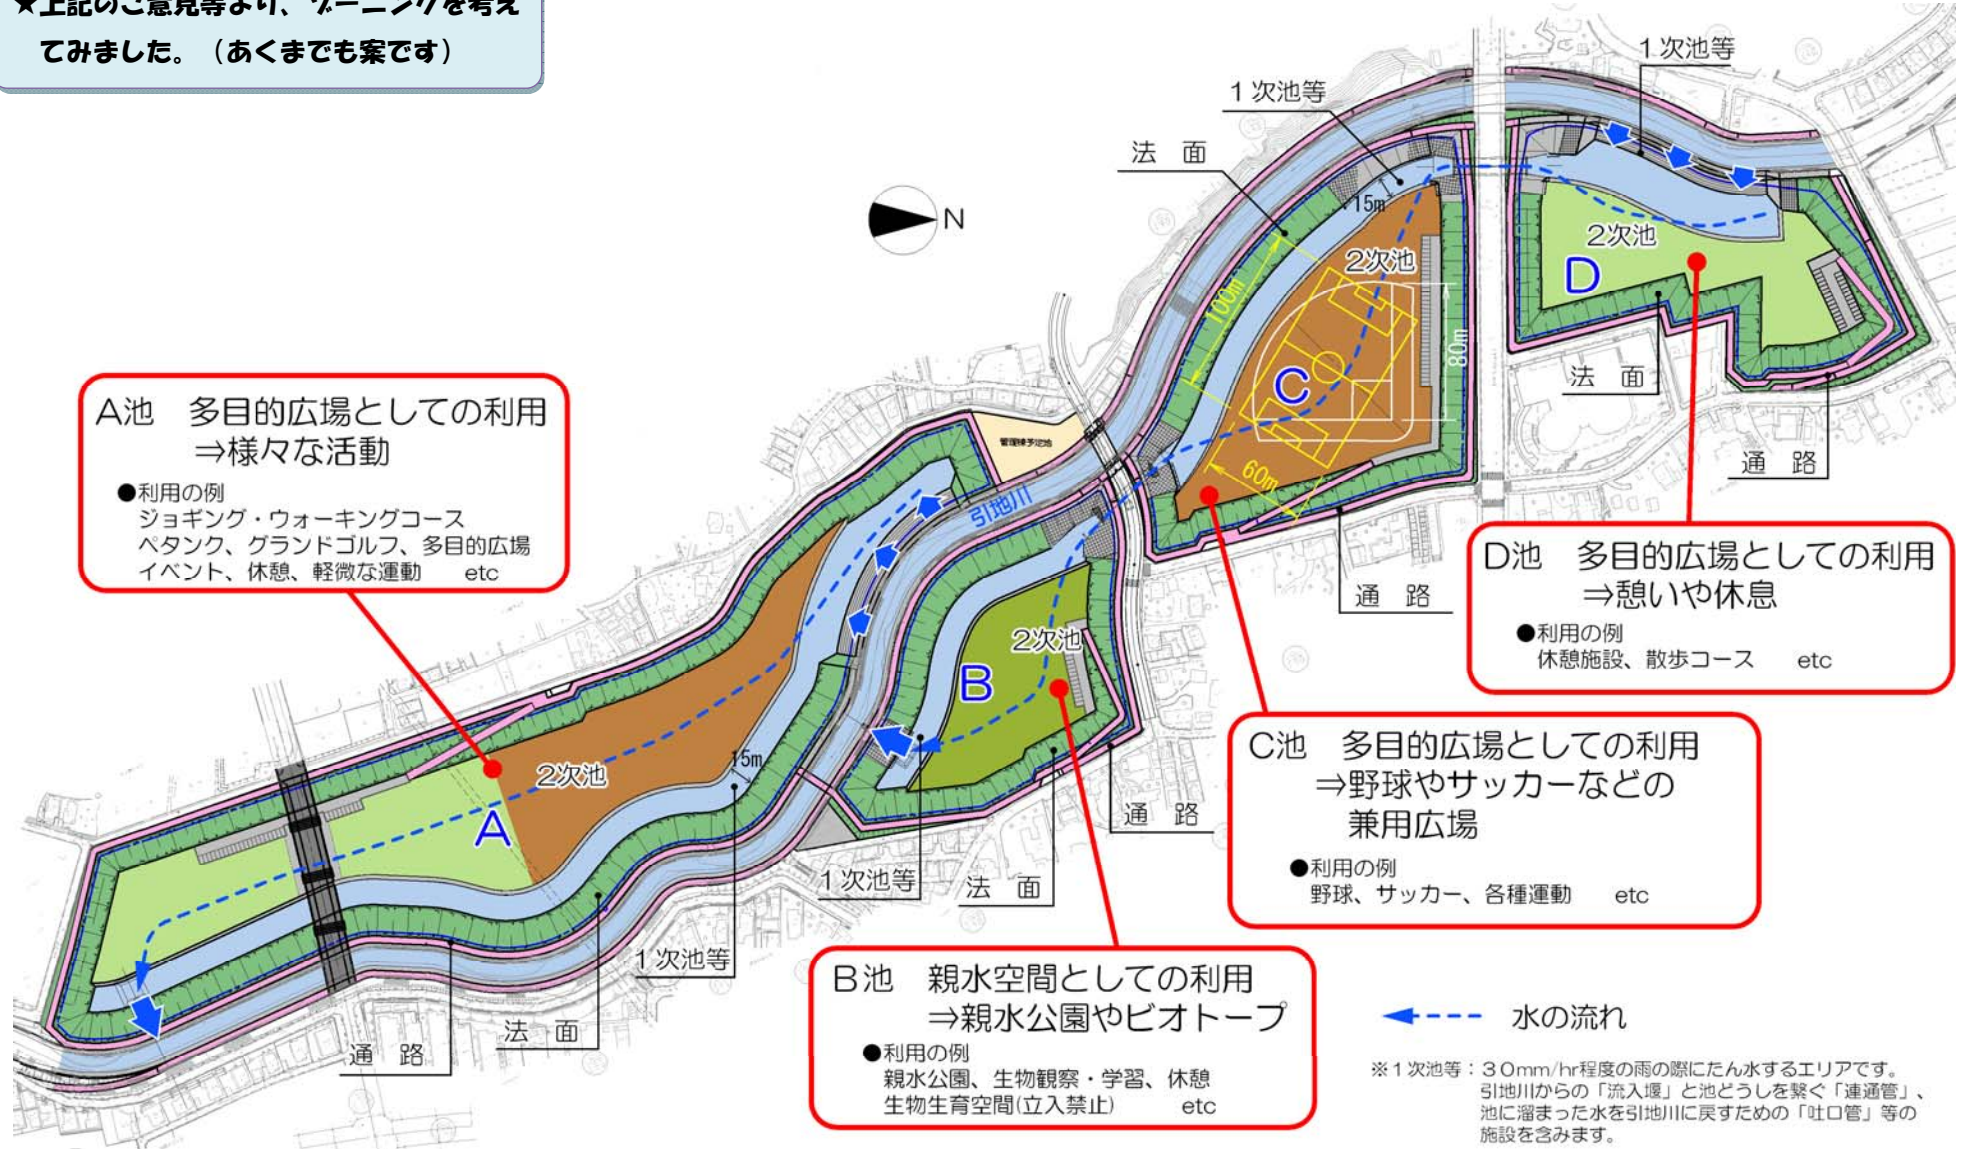


図 下土棚遊水地計画ゾーニング図(素案)