

引地川 しもつちだなゆうすいち
下土棚遊水地


●事業概要

事業箇所	藤沢市下土棚 地先
着手年度	平成18年度
総事業費	約250億円 (用地費 約100億円、工事費 約150億円)
事業概要	計画雨量 時間雨量50mm 面積 A ≒ 14 ha (A池 ≒ 6.5ha、B池 ≒ 2ha C池 ≒ 3ha、D池 ≒ 3ha) 貯留量 V ≒ 46万 m ³ 洪水調節量 Q ≒ 90m ³ /sec (240m ³ /sec → 150m ³ /sec)


●位置図



計画平面図

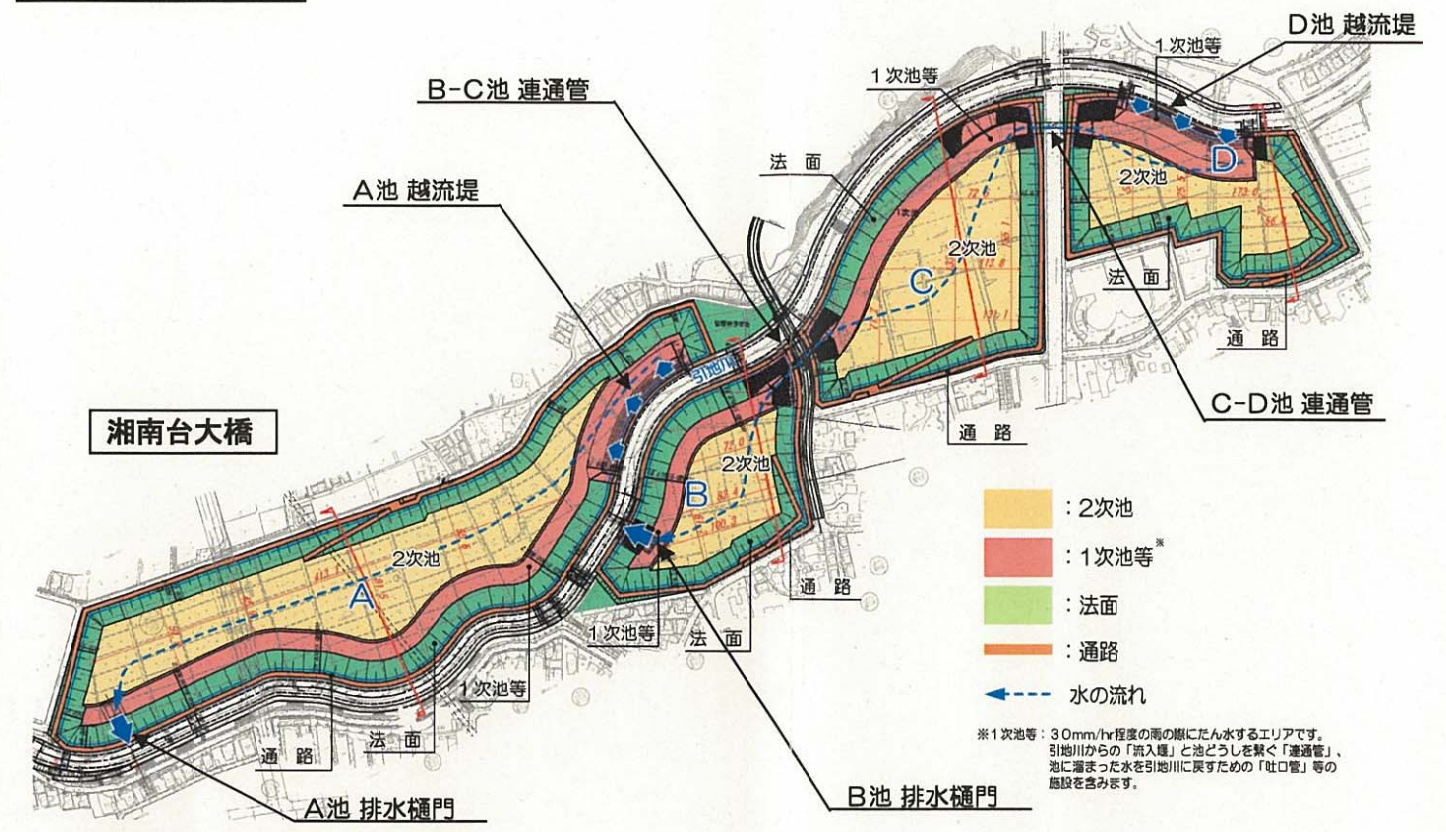

●標準断面図

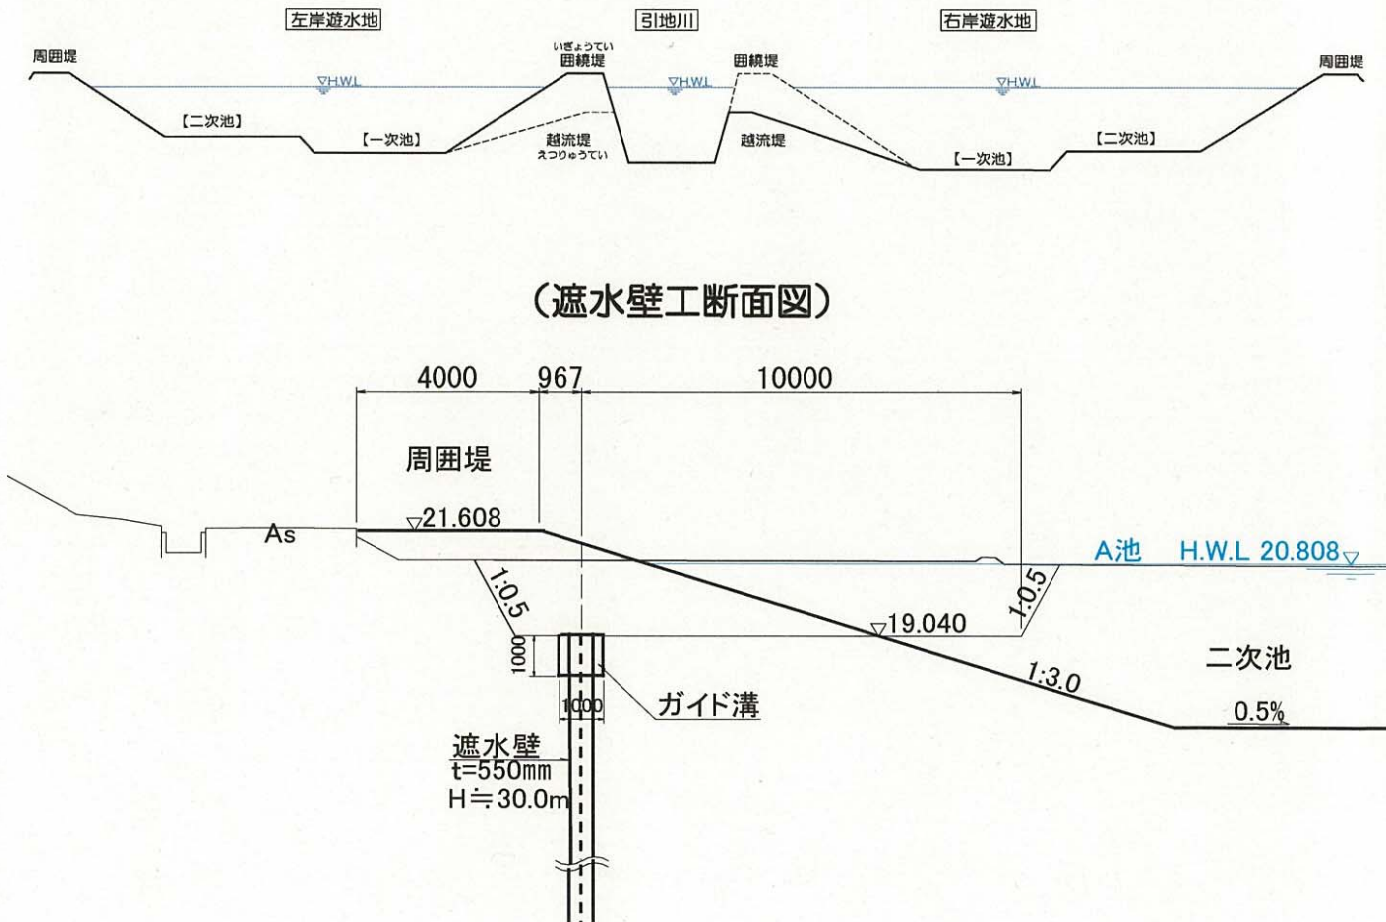

整備状況図

