


- 【親水空間ワーキンググループの開催状況】
- 10月21日 第1回親水空間WG
 - 1) 親水WGの検討の流れ
 - 2) 上部利用の前提条件の整理
 - 3) B池の導入機能(施設)
 - 12月4日 第2回親水空間WG
 - 1) B池の導水計画
 - 2) B池上部利用計画の検討
 - 1月28日 第3回親水空間WG
 - 1) 第2回親水WGでの意見について
 - 2) B池上部利用計画(修正案)について
 - 3) B池の導水計画について

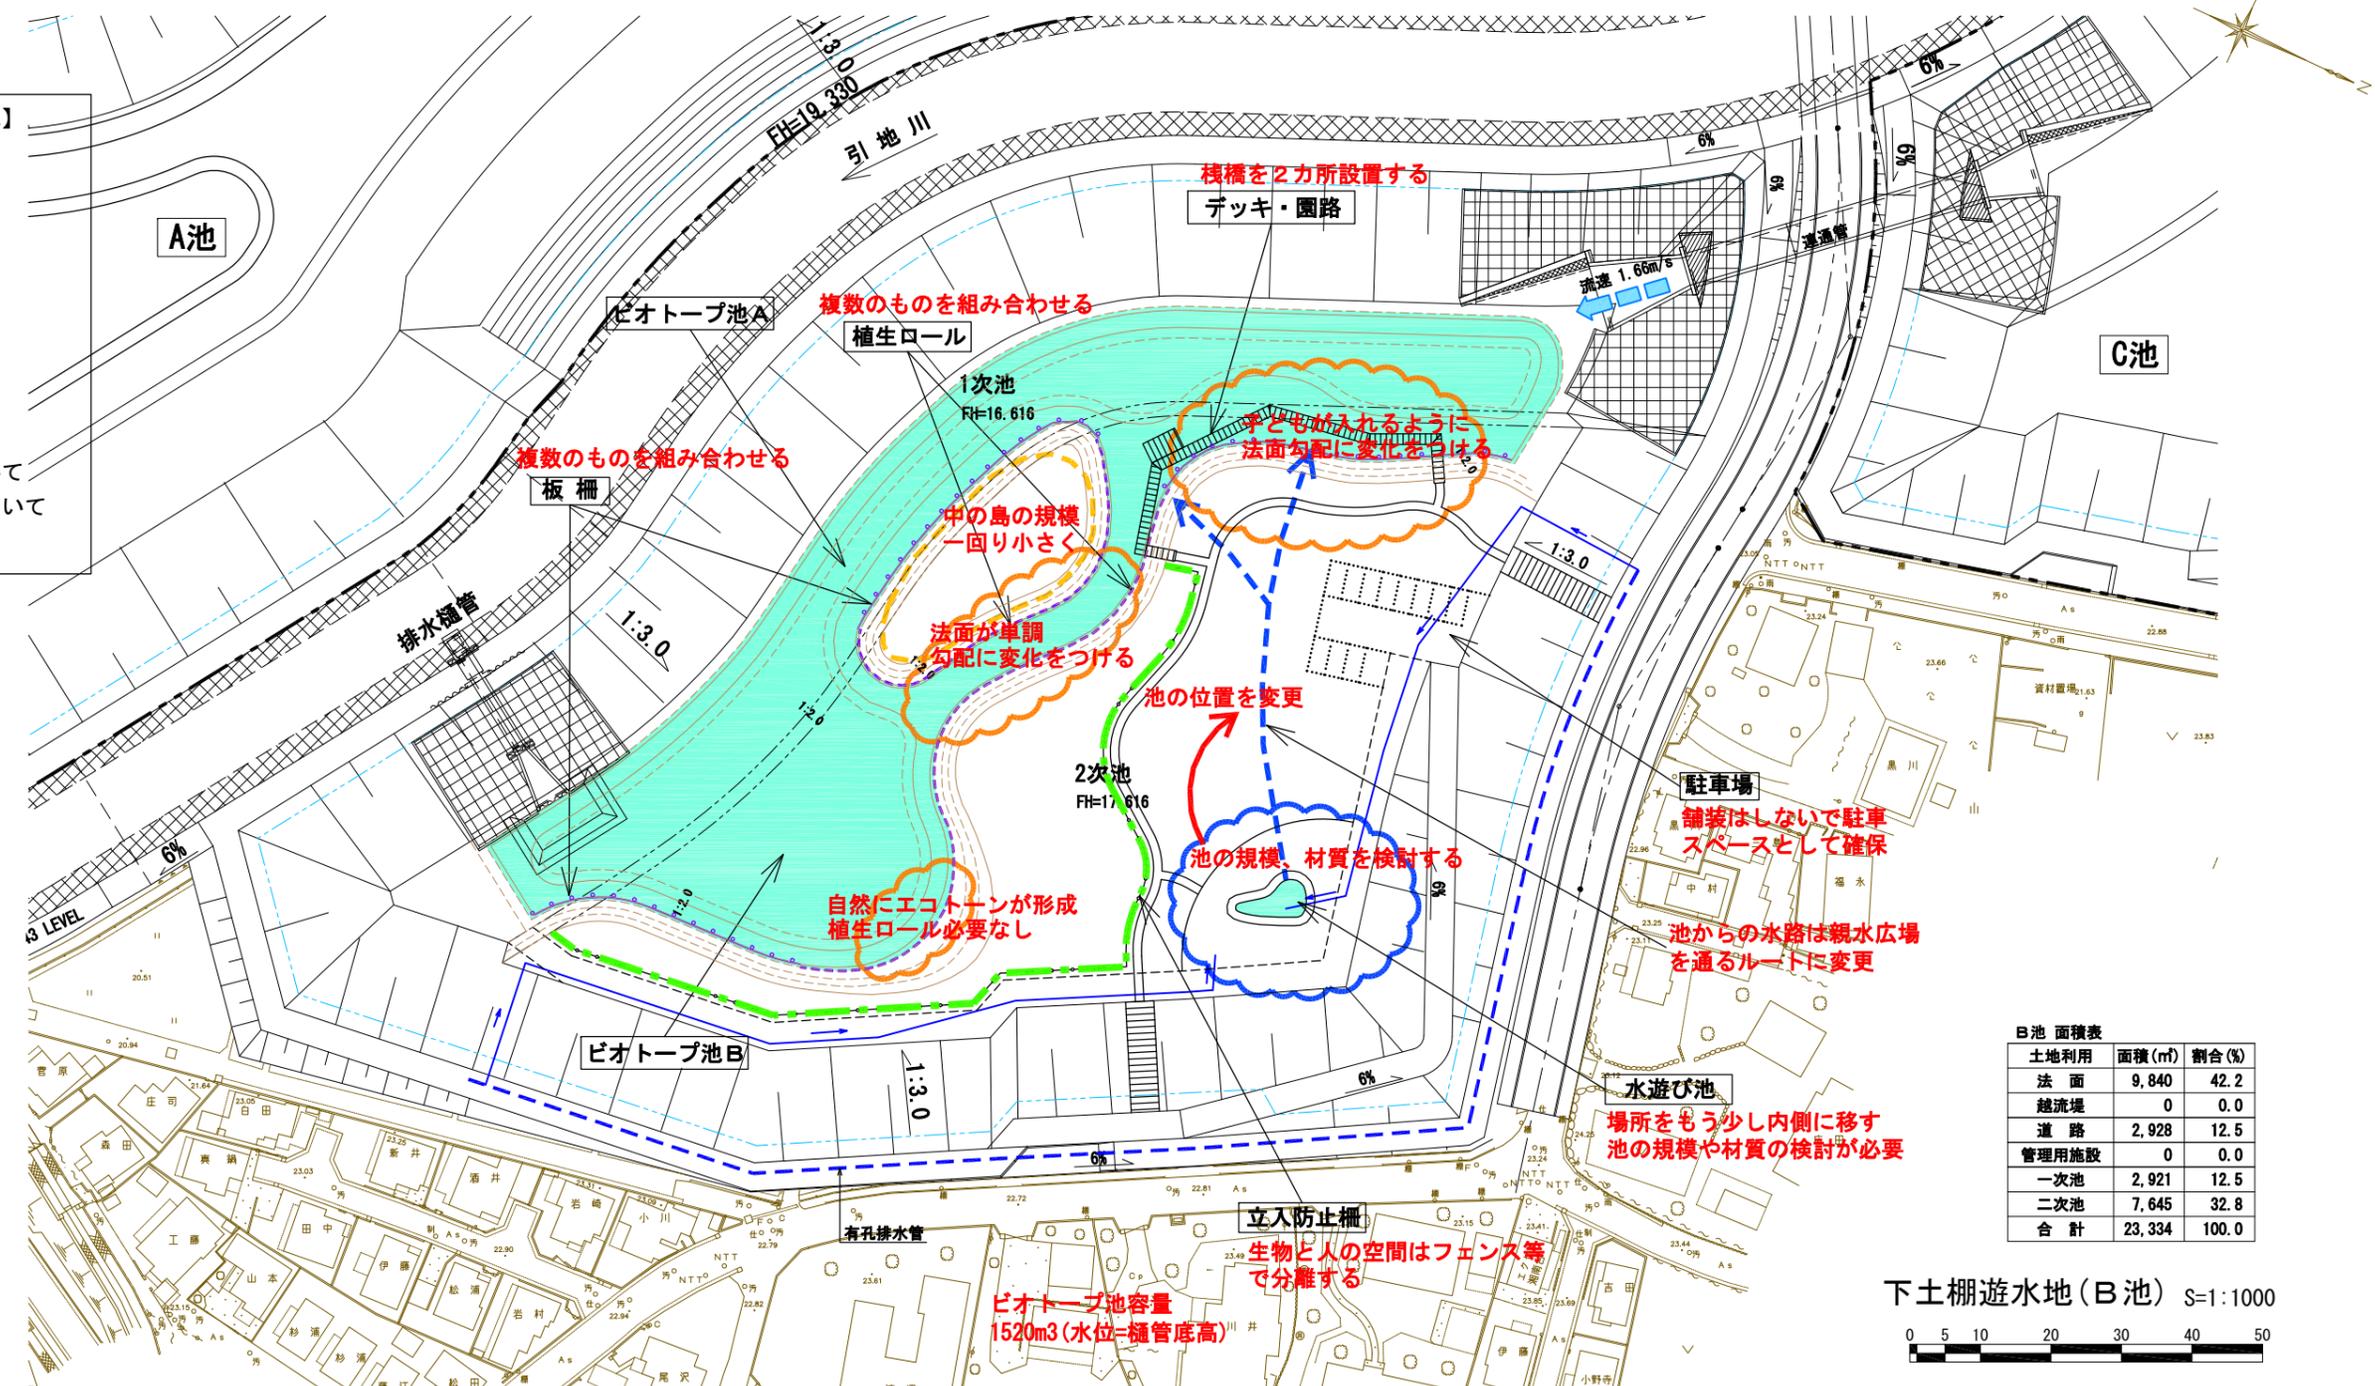


B池 面積表

土地利用	面積 (㎡)	割合 (%)
法面	9,840	42.2
越流堤	0	0.0
道路	2,928	12.5
管理用施設	0	0.0
一次池	2,921	12.5
二次池	7,645	32.8
合計	23,334	100.0

下土棚遊水地(B池) S=1:1000
0 5 10 20 30 40 50

B池標準断面図 S=1:400

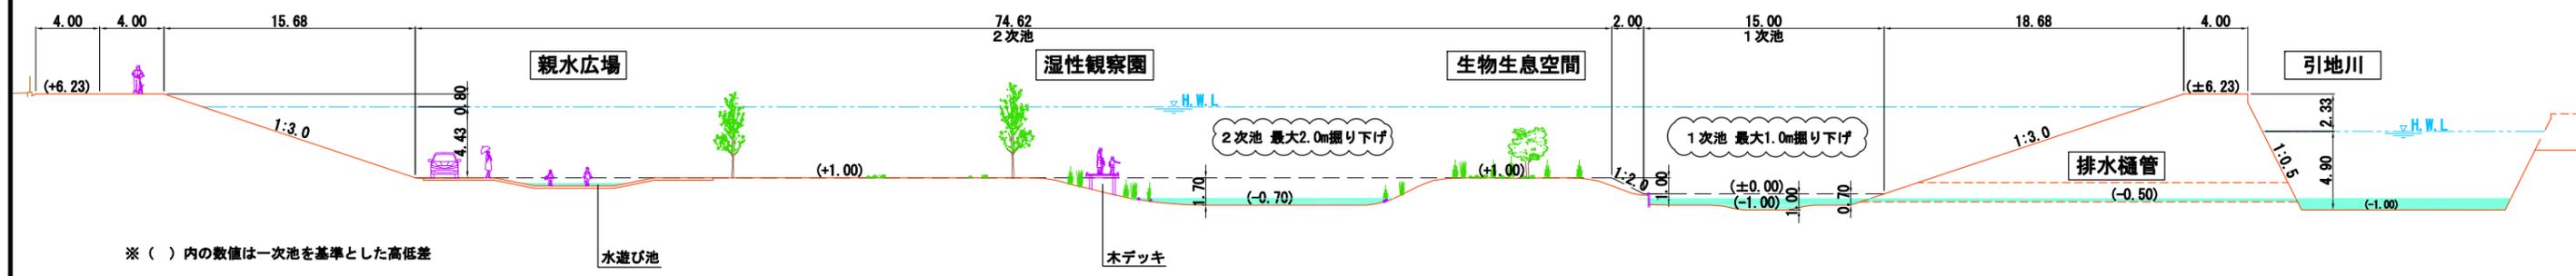

※ () 内の数値は一次池を基準とした高低差