


(参考図面)

計画の名称	相模川・酒匂川流域における下水道施設の整備（防災・安全）（重点計画）		交付対象	神奈川県
計画の期間	平成26年度	～	平成30年度	

相模川流域 計画図

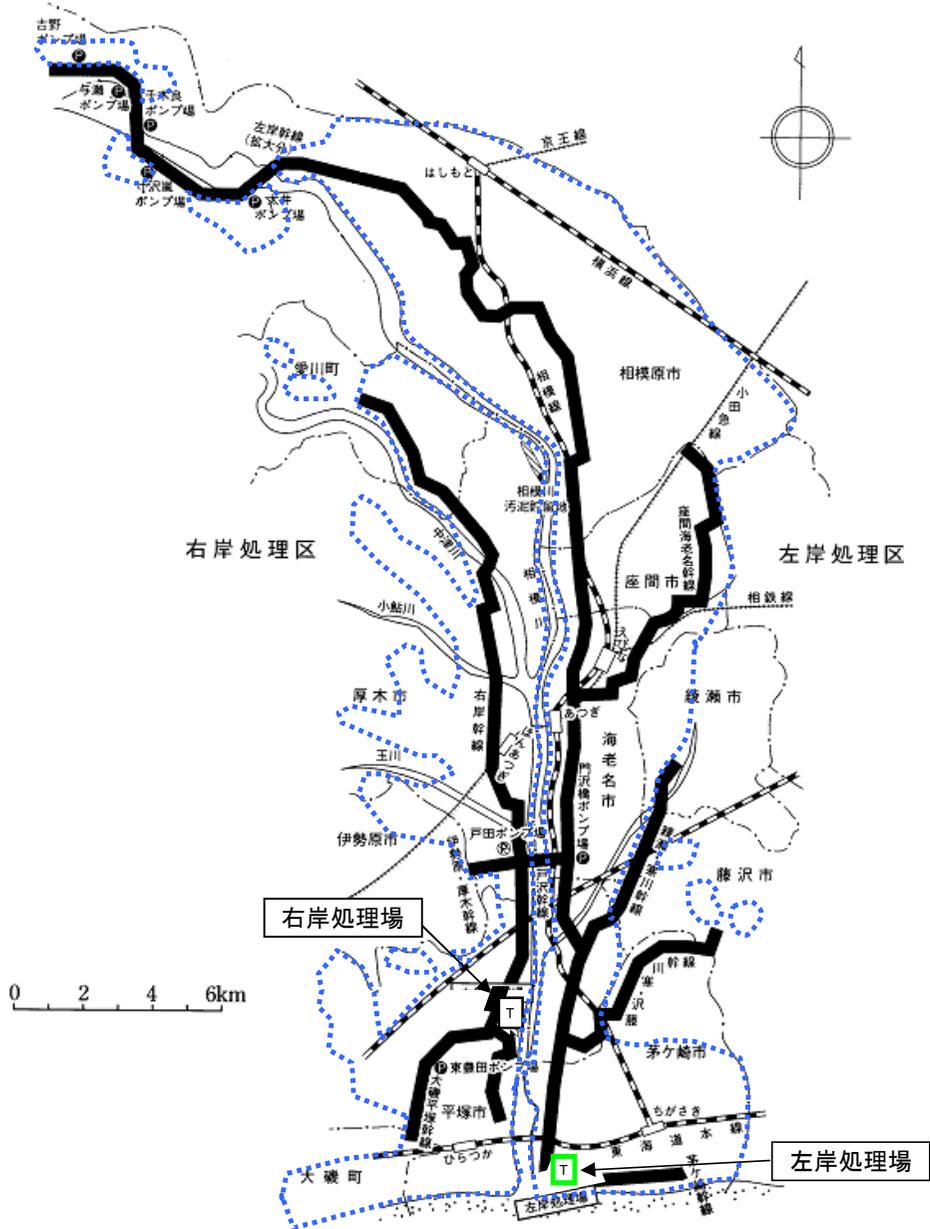

凡例

- T 処理場
- P ポンプ場
- 既幹線


整備予定箇所の色分け

- 新設（赤）
- 増設（青）
- 改築（緑）
- 下水道法における事業計画区域

(参考図面)

計画の名称	相模川・酒匂川流域における下水道施設の整備（防災・安全）（重点計画）		交付対象	神奈川県
計画の期間	平成26年度	～	平成30年度	


相模川流域 左岸処理場計画図

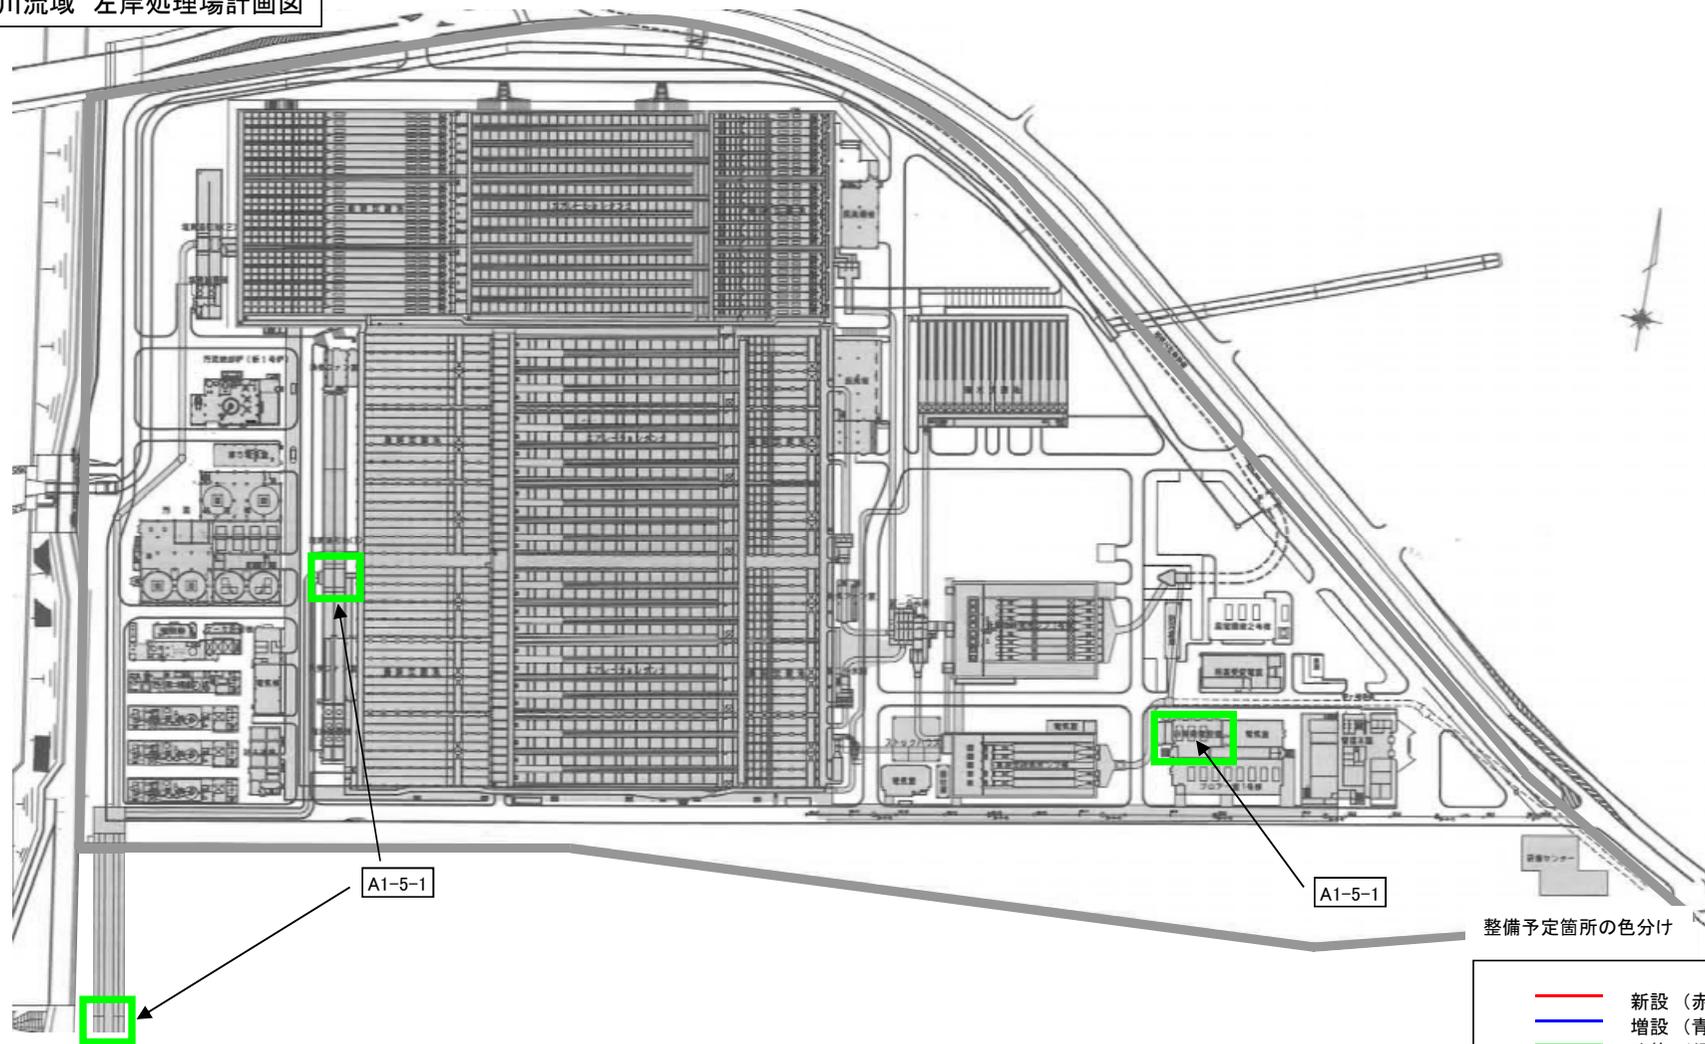

(参考図面)

計画の名称	相模川・酒匂川流域における下水道施設の整備（防災・安全）（重点計画）		交付対象	神奈川県
計画の期間	平成26年度	～	平成30年度	

酒匂川流域 計画図

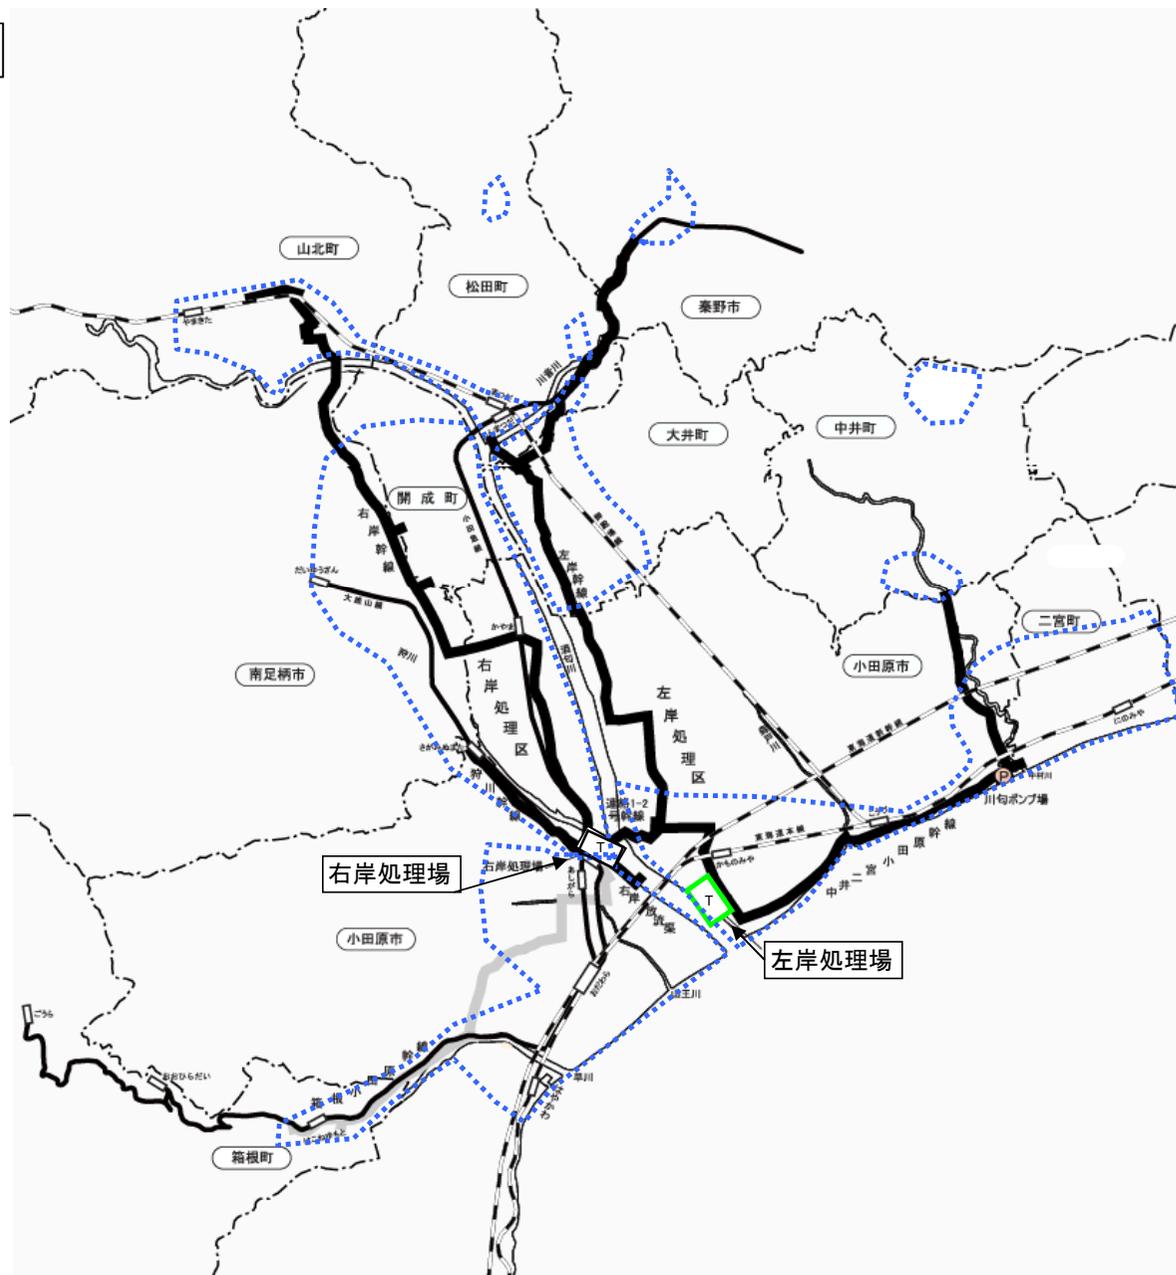

凡例

- T 処理場
- P ポンプ場
- 既幹線


整備予定箇所の色分け

- 新設（赤）
- 増設（青）
- 改築（緑）
- 下水道法における事業計画区域

(参考図面)

計画の名称	相模川・酒匂川流域における下水道施設の整備（防災・安全）（重点計画）		交付対象	神奈川県
計画の期間	平成26年度	～	平成30年度	

酒匂川流域 左岸処理場計画図

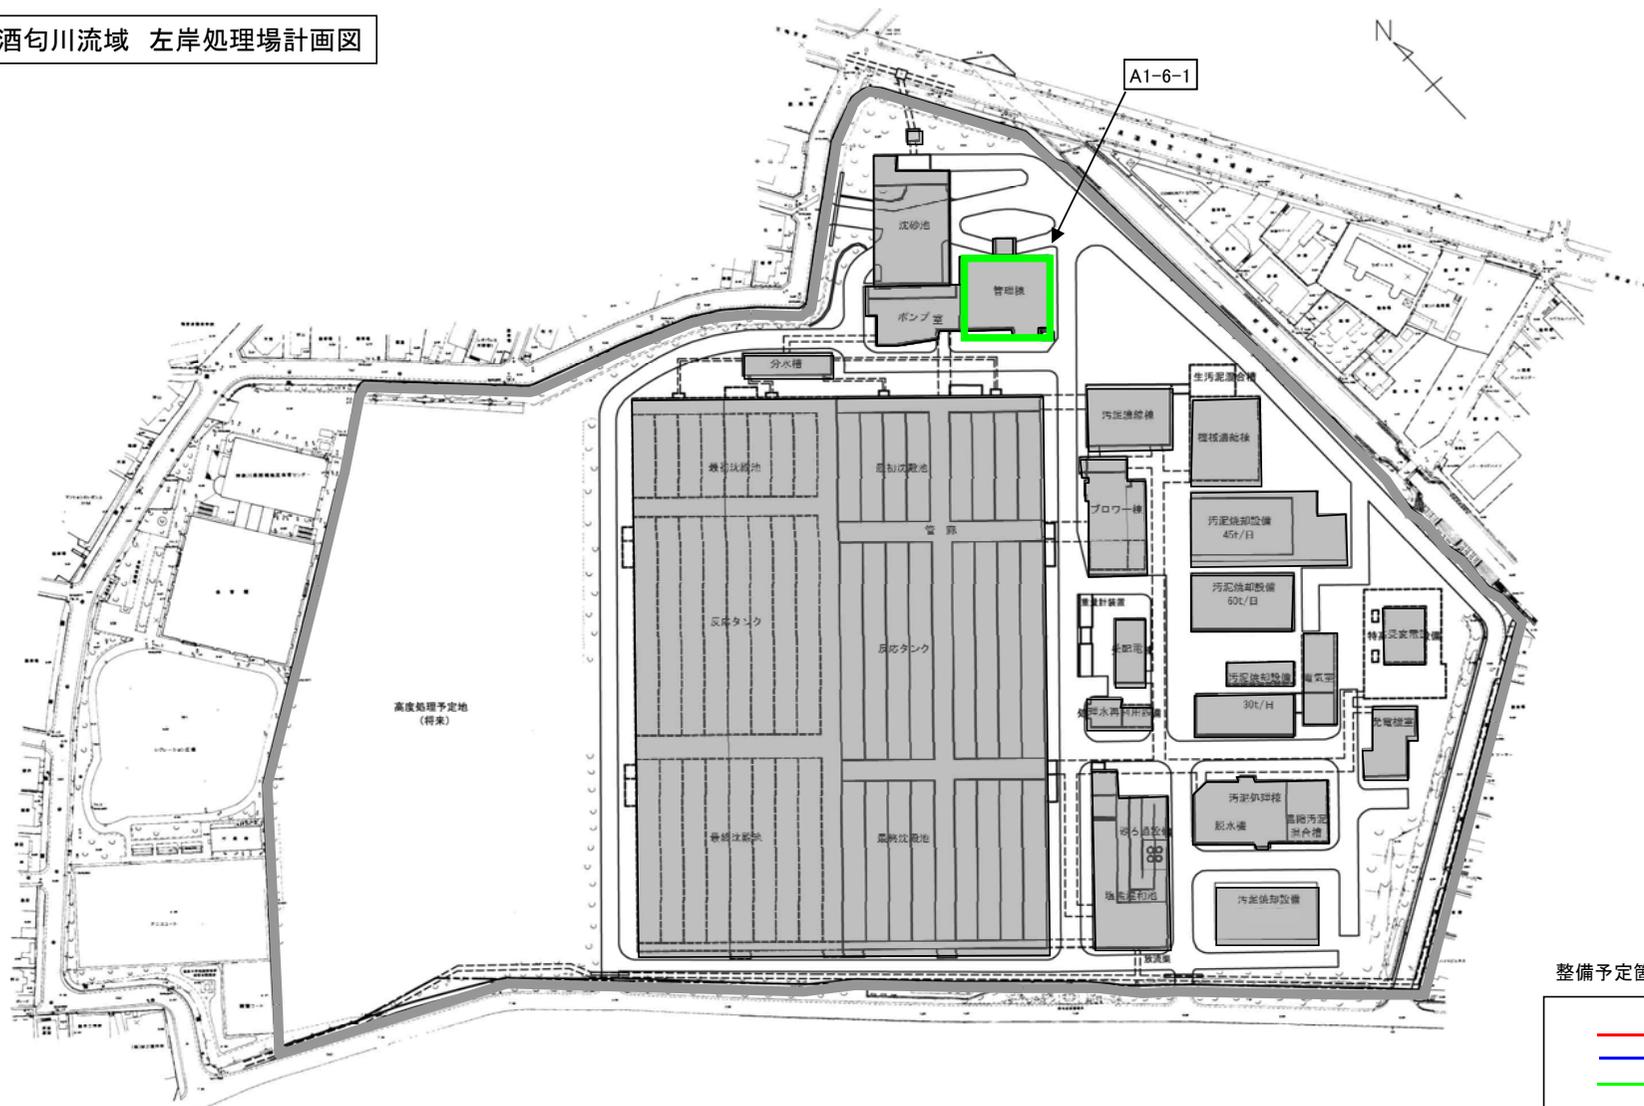

整備予定箇所の色分け

—	新設（赤）
—	増設（青）
—	改築（緑）
	下水道法における 事業計画区域