

(参考資料2)

主な施設の概要

< 1 階 >

	施設名	用途及び内容
貸室	会議室 (180㎡)	・ 各種会議、講演会、セミナー (78席) ・ 大会議室 (42席)、中会議室 (36席) に分割しての使用も可能
	研修室 A (84㎡)	・ 各種会議 (36席)
	研修室 B (63㎡)	・ 各種会議 (27席)
	創作スタジオ (120㎡)	・ 演劇や音楽、ダンスなどの芸術的な創造活動 ・ 多様な芸術表現活動などが展開できる多目的スタジオ
	多目的室 (165㎡)	・ 演劇や音楽、ダンスなどの芸術的な創造活動や各種会議などに利用できる多目的スタジオ
	ワークショップ ルーム (93㎡)	・ 各種会議、講演会、セミナー ・ 演劇などの芸術的な創造活動
	保育室 (50㎡)	・ プラザ等で催し物を開催する主催者が、幼児の一時保育のために自主的に利用する場 ・ 育児サークル等の利用も可能
無料施設	ラウンジ (350㎡)	・ 校外学習等の団体利用や来館者の昼食・休憩、市民交流の場 ・ N P O 等活動支援として、作業コーナーの設置

< 2 階 >

	施設名	用途及び内容
貸室	プラザホール (1,040㎡)	・ 各種講演会、研修会、簡易な音楽会その他これに類する催し物 ・ 客席数最大358席 (他に車いす用スペース 7 席分)
	展示コーナー (200㎡)	・ 写真、絵画、パネル展示など
	スタジオ (45㎡)	・ 音楽の練習、各種打合せ
無料施設	映像 ライブラリー (370㎡)	・ ライブラリー 国際理解、国際協力に関する図書閲覧・貸出や DVD・ビデオの視聴 ・ こどもコーナー 児童用図書閲覧・貸出
	情報フォーラム (400㎡) 相談室 (48㎡)	・ 多文化共生、外国籍県民支援にかかる情報の提供、相談等の場、外国籍県民相談ブースの設置 ・ 国際理解、国際協力などに関する資料、雑誌等の閲覧や貸出 ・ N P O 等情報の提供 ・ N P O 等活動支援として、事務室の設置


< 3 階 >

	施設名	用途及び内容
貸室	企画展示室 (290㎡)	・ こどもたちの感性を育み、国際理解を深めるためのプラザの企画展を開催 ・ 貸室として、写真、絵画、パネル展示や各種催し物など ・ 180㎡、110㎡に分割しての使用も可能


< 5 階 >

	施設名	用途及び内容
常設展示室	こどもファンタジー展示室 (600㎡)	・ こどもの五感をくすぐるファンタジーの世界 ・ ファンタジーの世界の「ふしぎ？」や「きれい！」を楽しく体験することでこどもたちが伸びやかに自分を表現して、友だちと一緒に創り出す喜びにひたり、豊かな創造力に満ちた感性を育む
	こどもの国際理解展示室 (910㎡)	・ こどもたちのための「世界の暮らし、発見！感動！共感！」という考え方で構成された広場 ・ 三つの再現家屋や実物の生活道具、衣装、楽器などに触れ、海外取材の映像を見るなど、世界の暮らしや文化を肌で感じながらの参加体験が可能 ・ こどもたちがお互いの違いを発見し、違いを認め合えるようなきっかけをつくる
	国際平和展示室 (700㎡)	・ 過去の戦争を見つめ、現在の地球規模の課題を知り、地域からの国際協力を考え、未来に向けて「共に生きる平和な国際社会」とは何かを学習するとともに、現在の世界における紛争、難民、環境、開発、貧困など人々の生存を脅かす地球規模の課題解決の必要性を学ぶ
貸室	映像ホール (220㎡)	・ 映像作品の上映、講演会、セミナーなど ・ 客席数125席

1階平面図

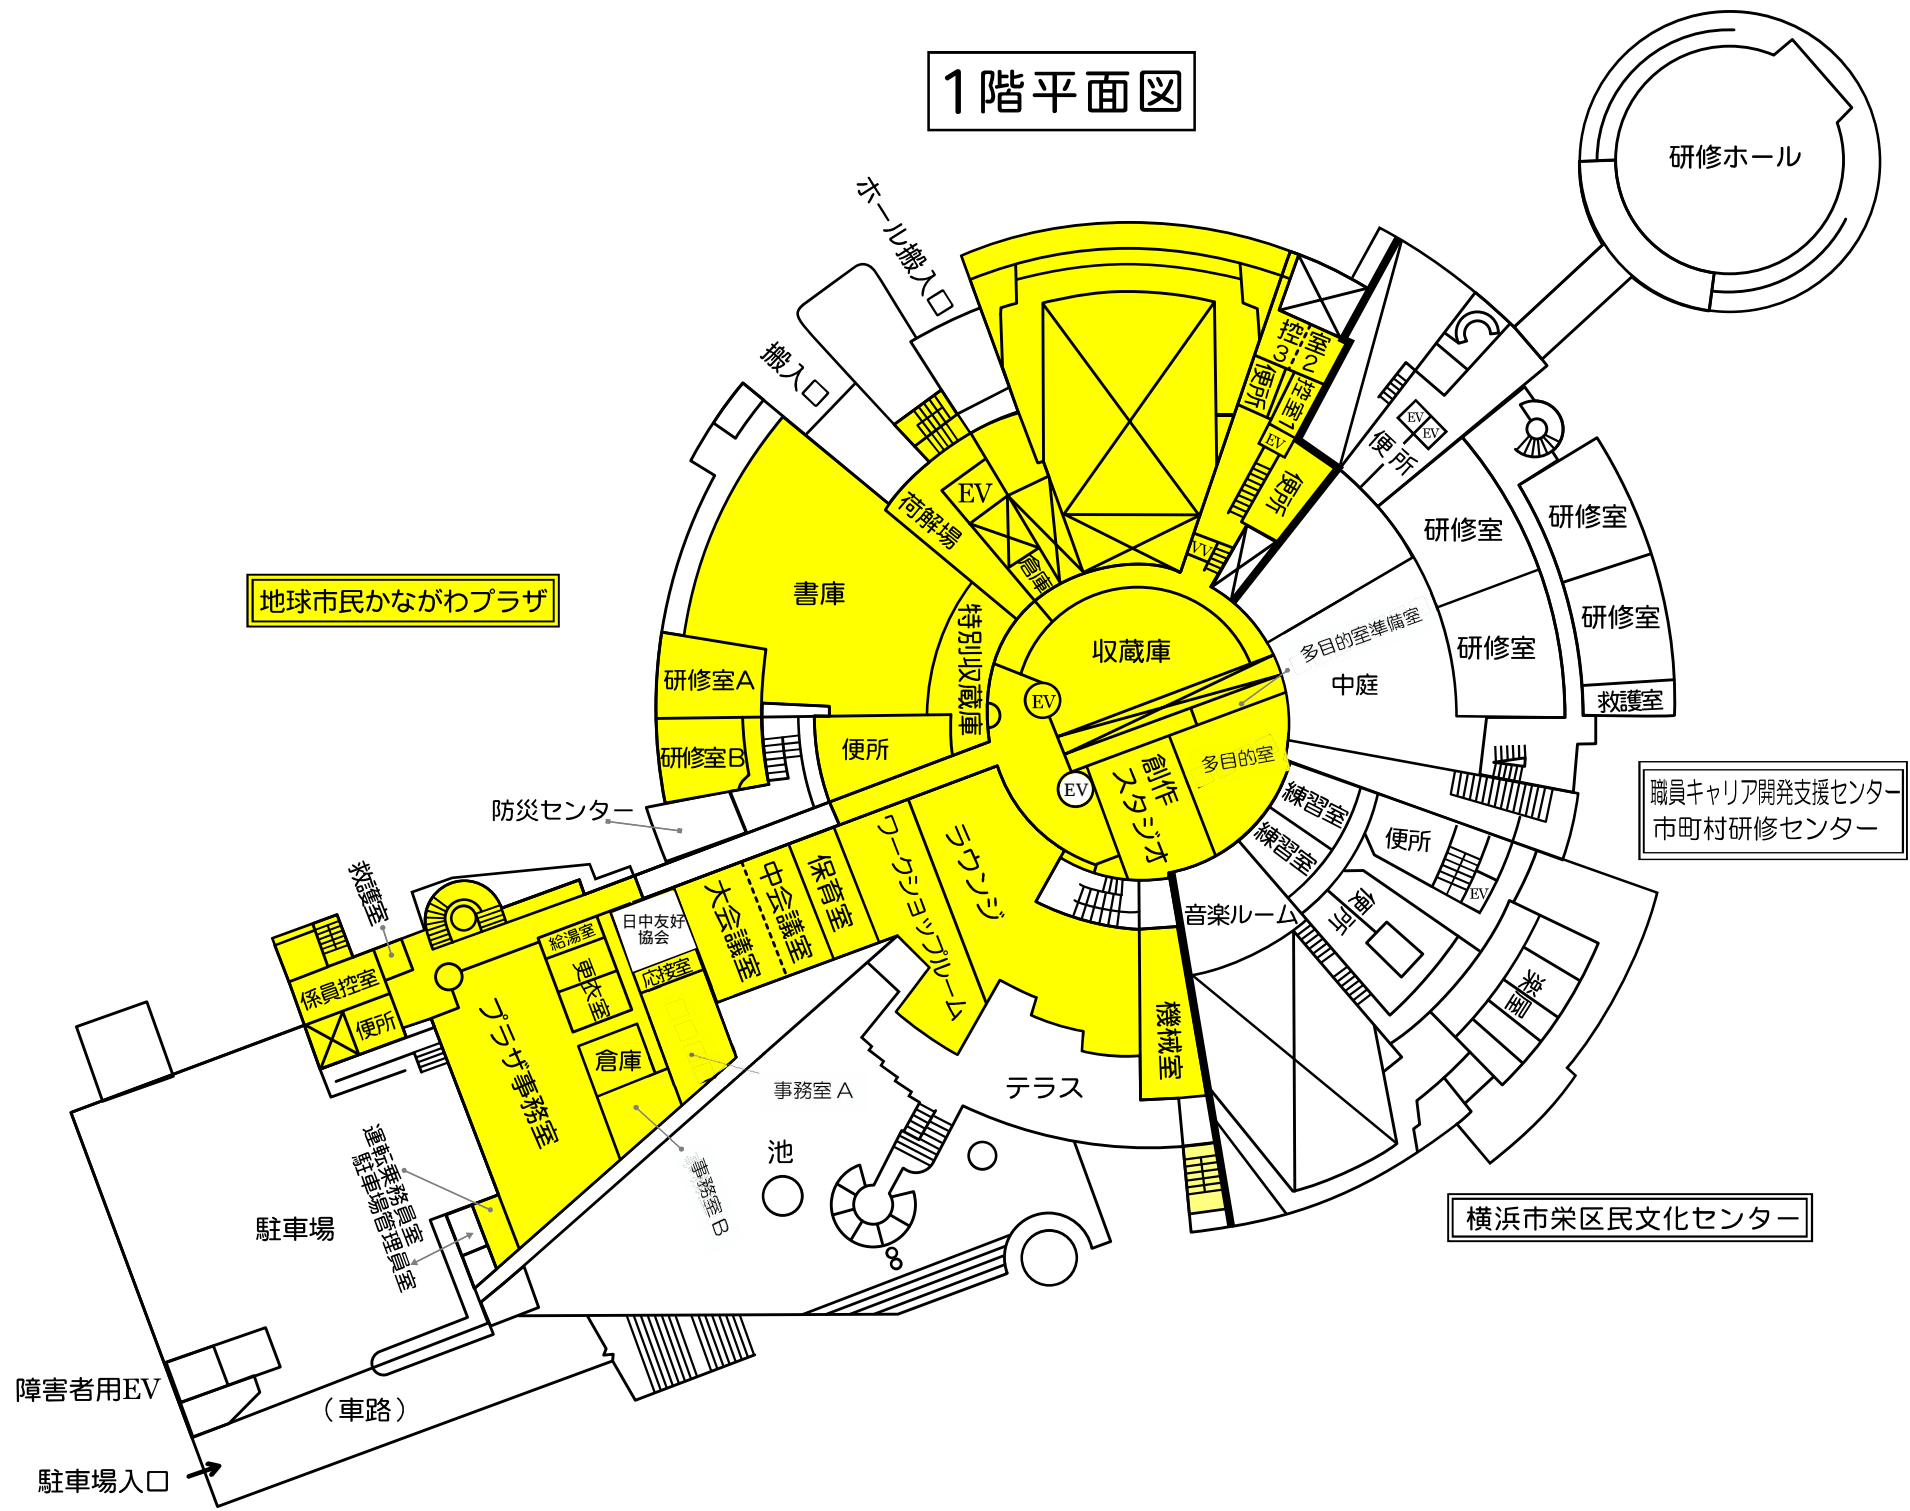


2階平面図

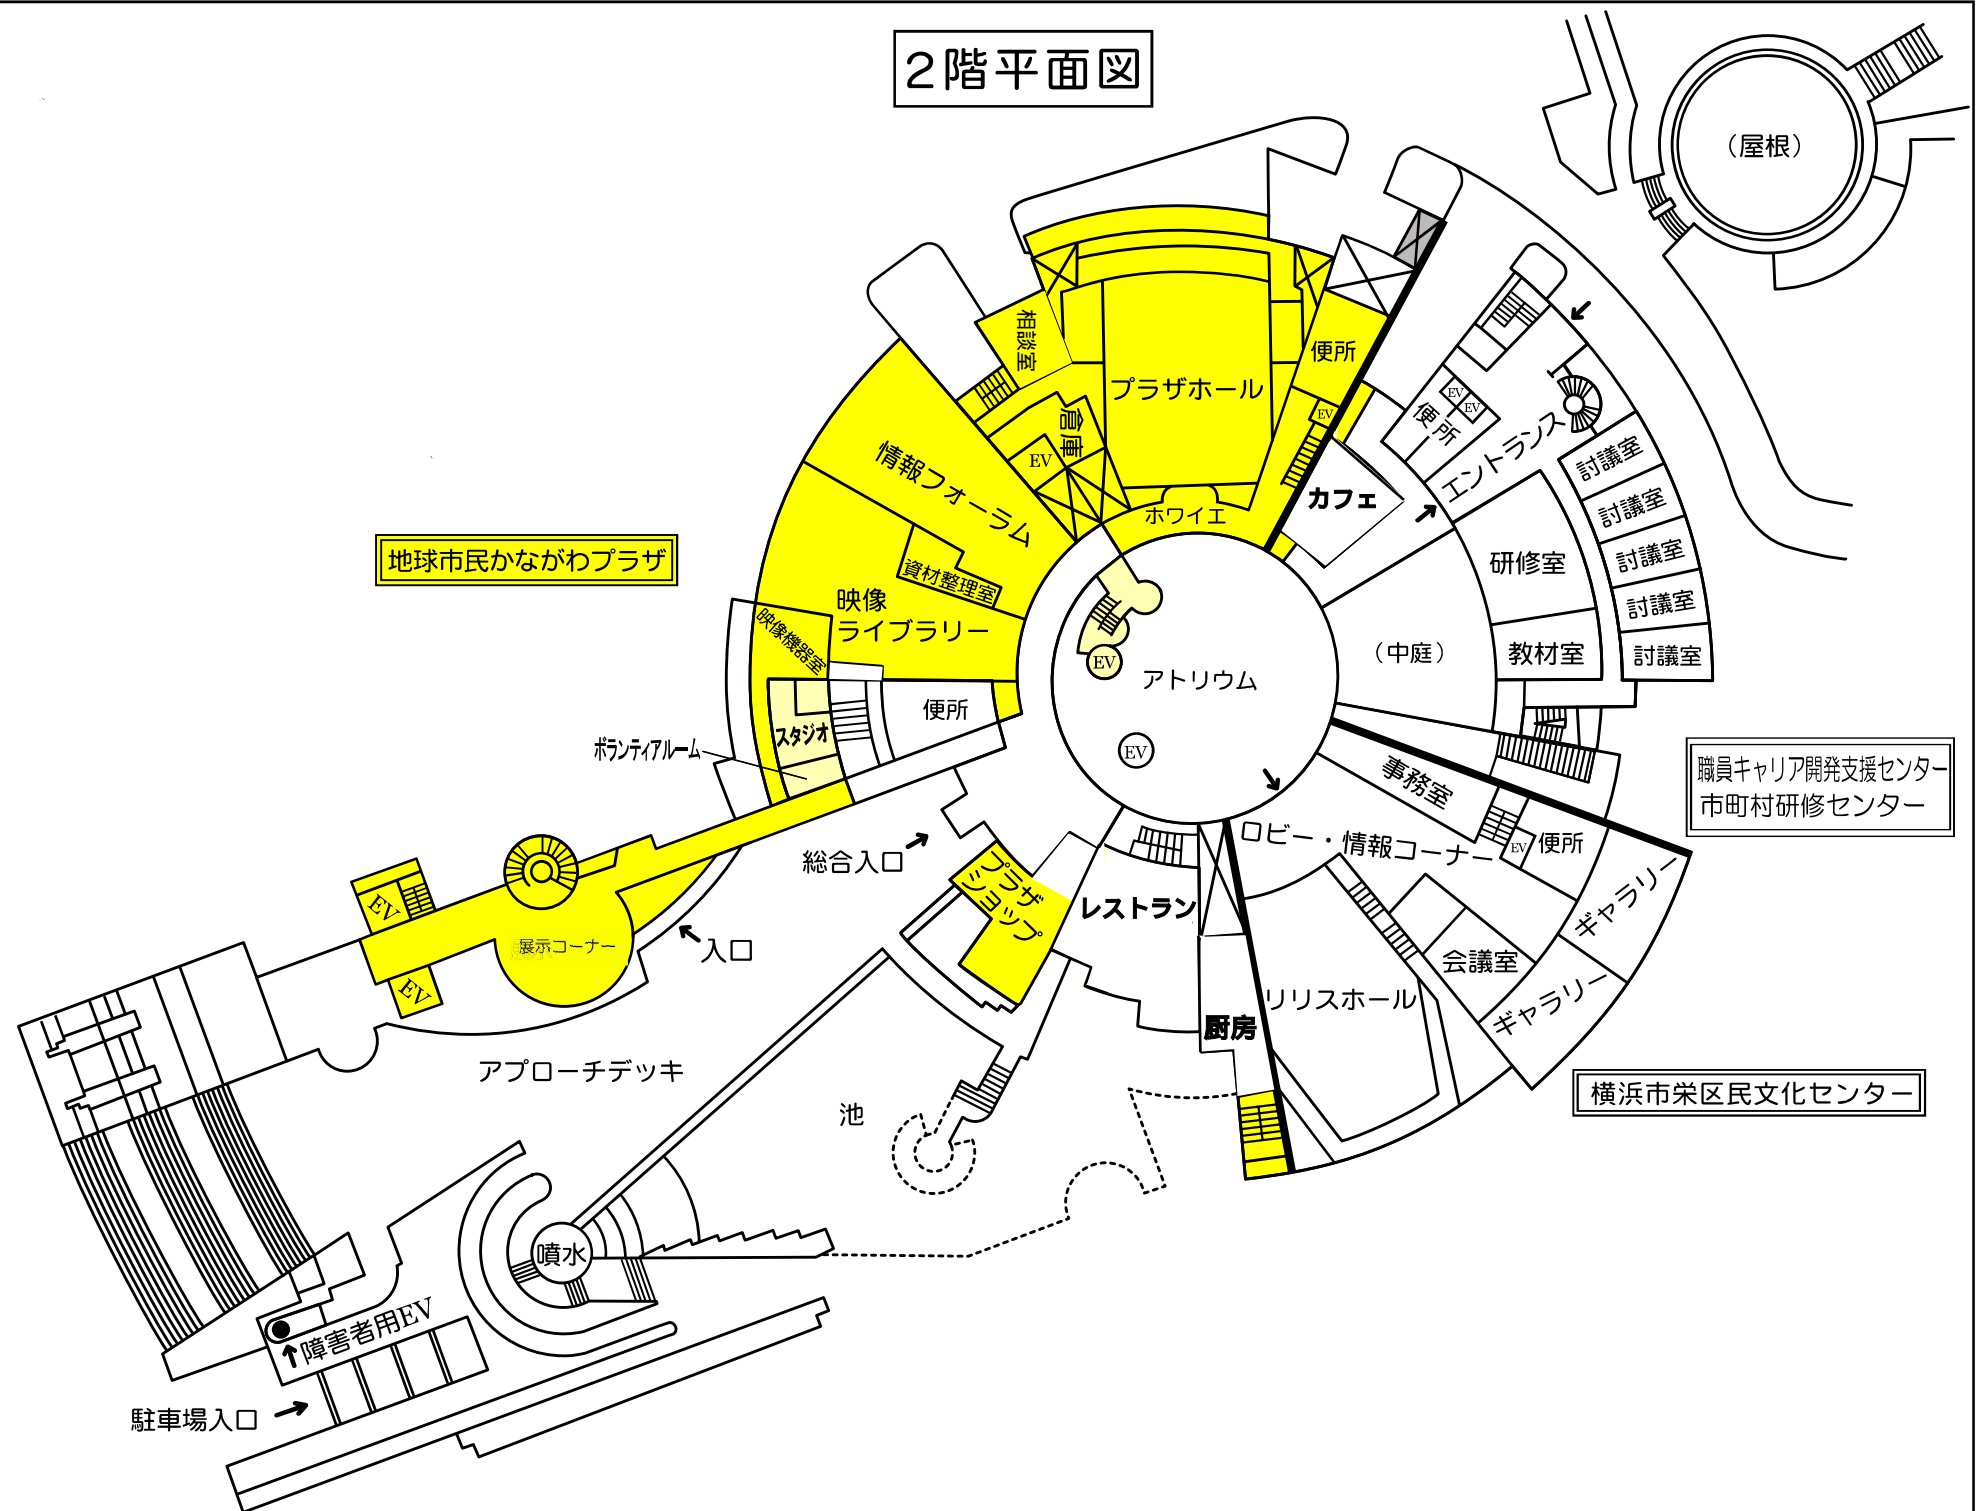


3階平面図

地球市民かながわプラザ

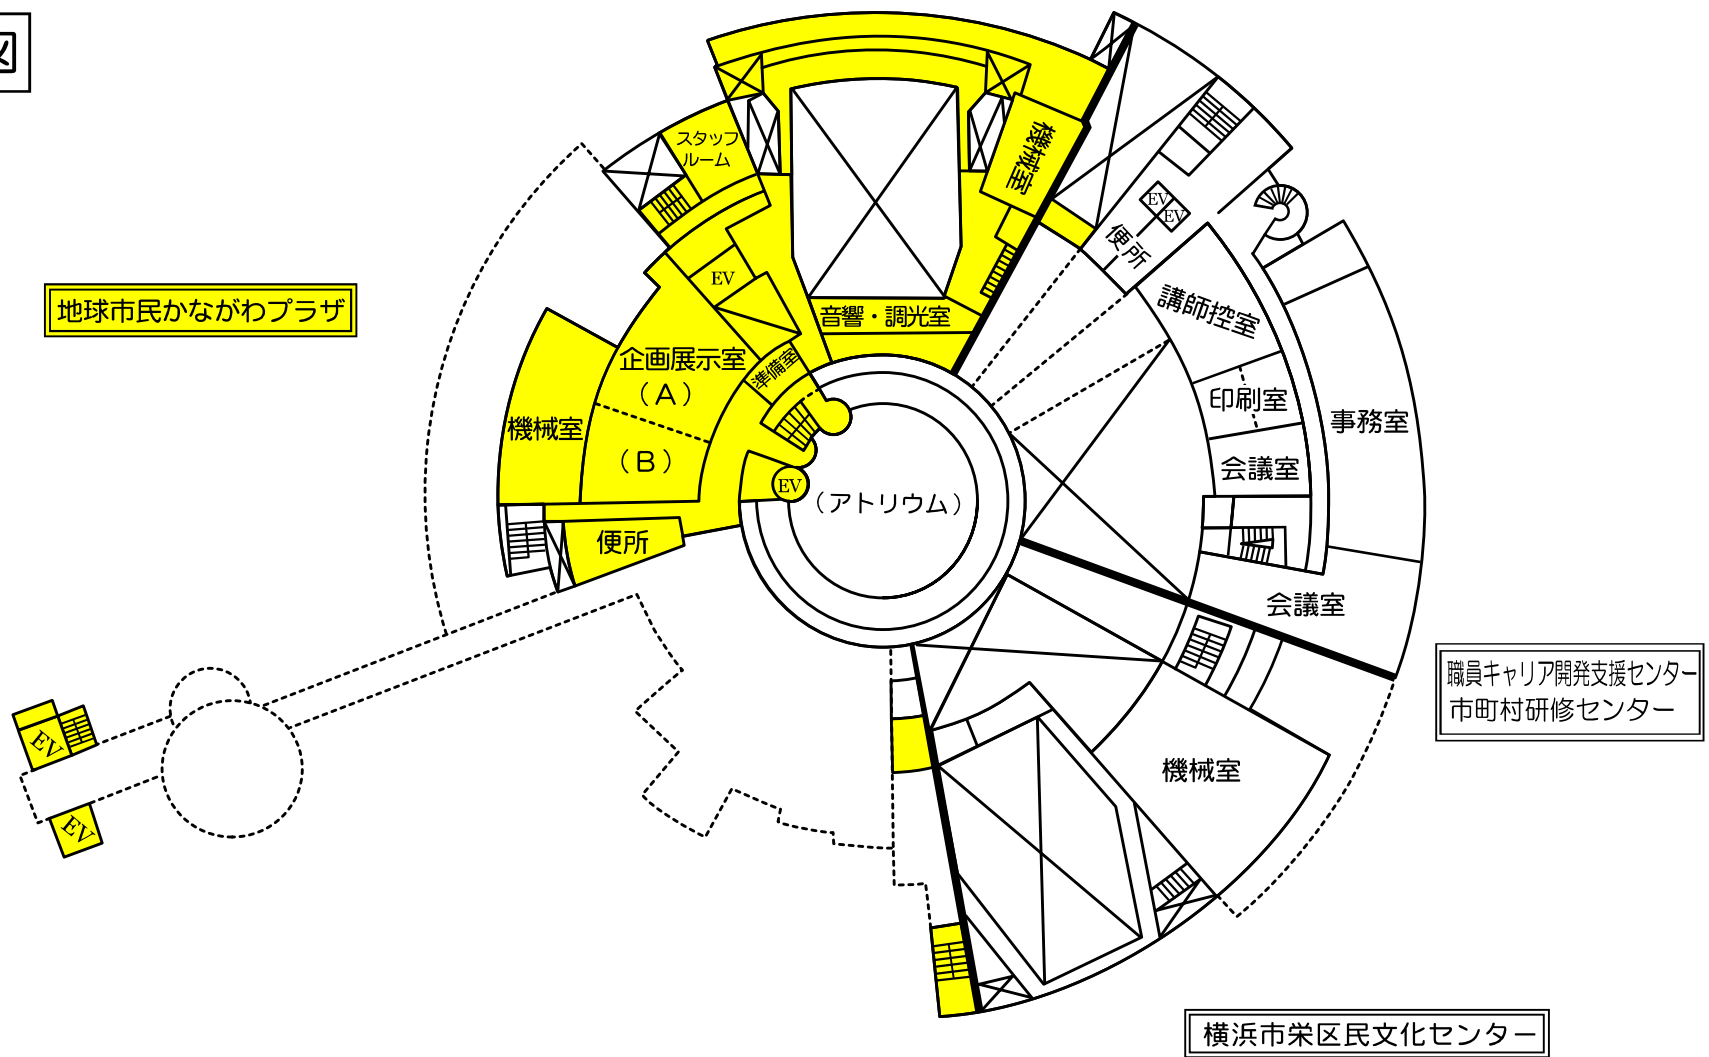


4階平面図

地球市民かながわプラザ

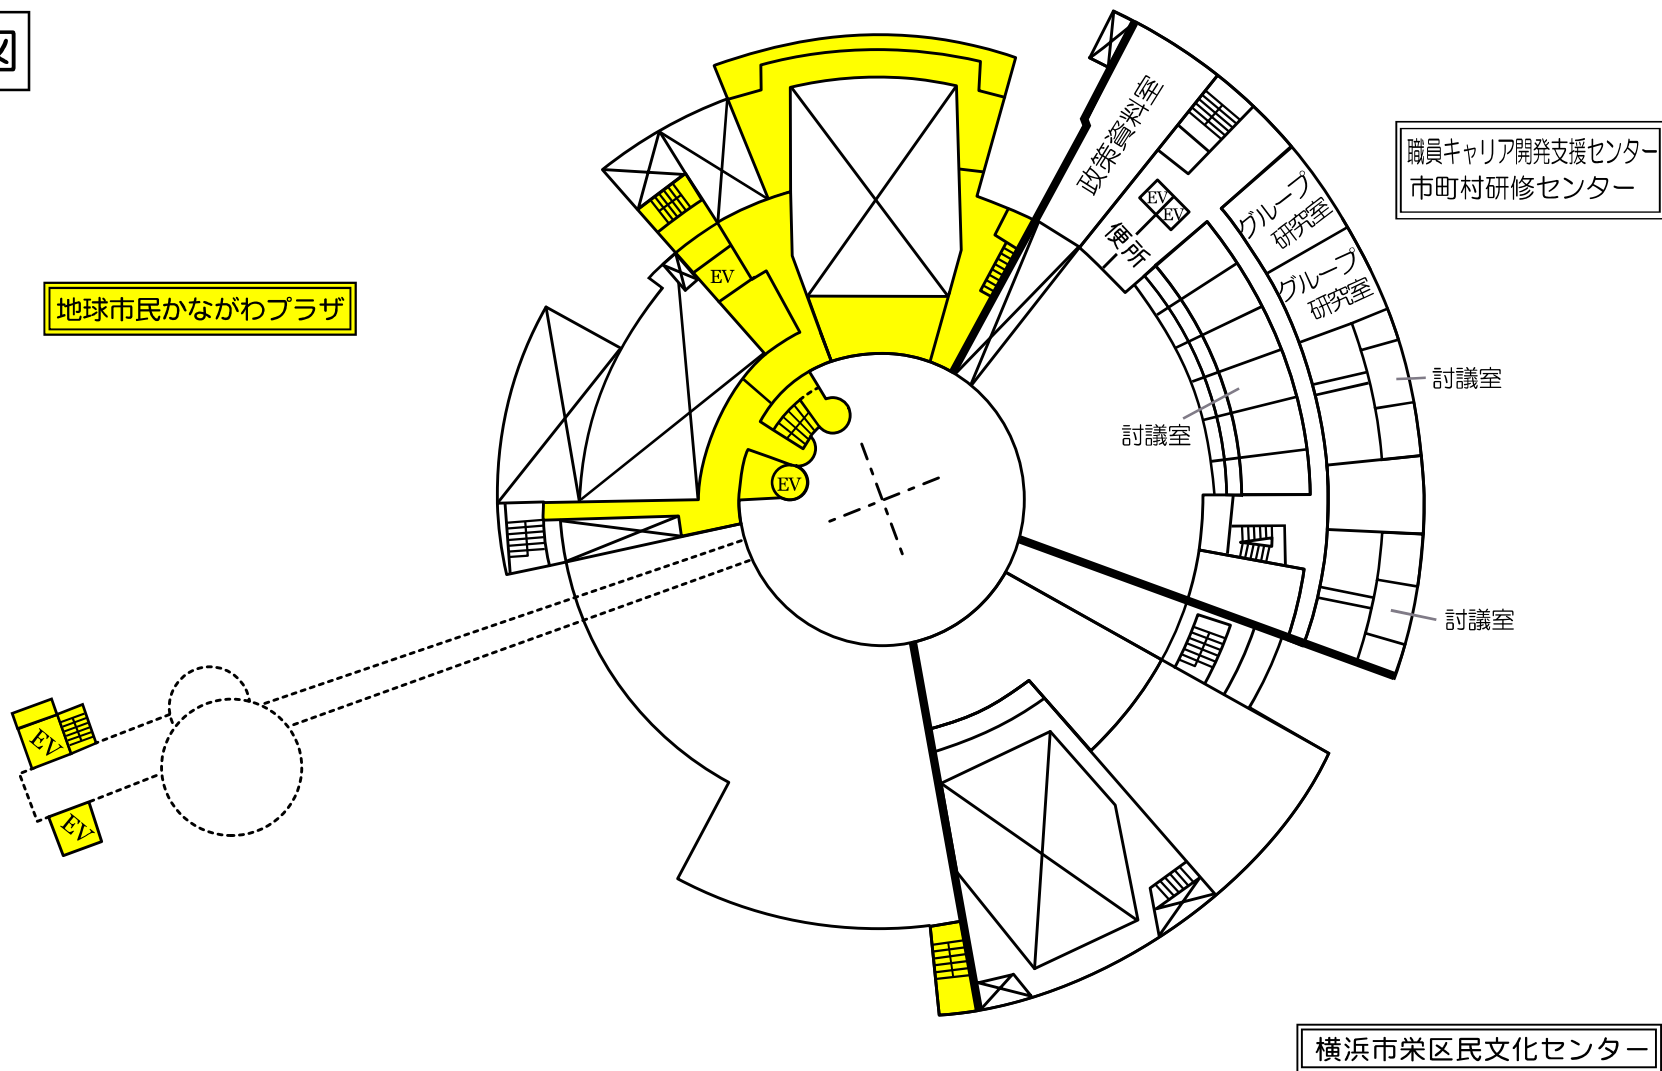


5階平面図


地球市民かながわプラザ

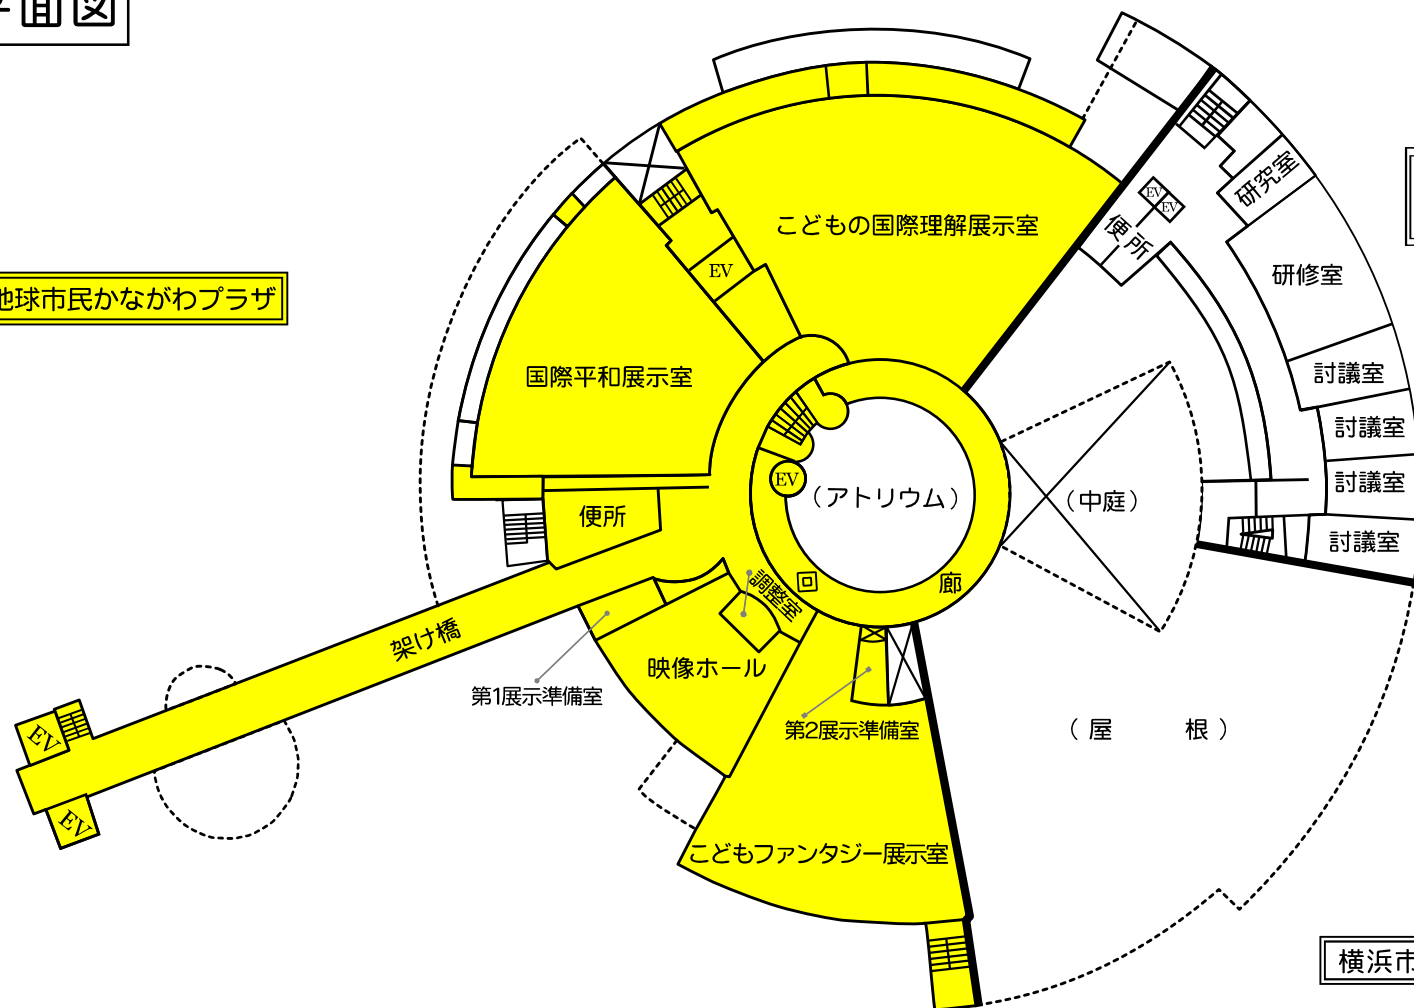

6階平面図

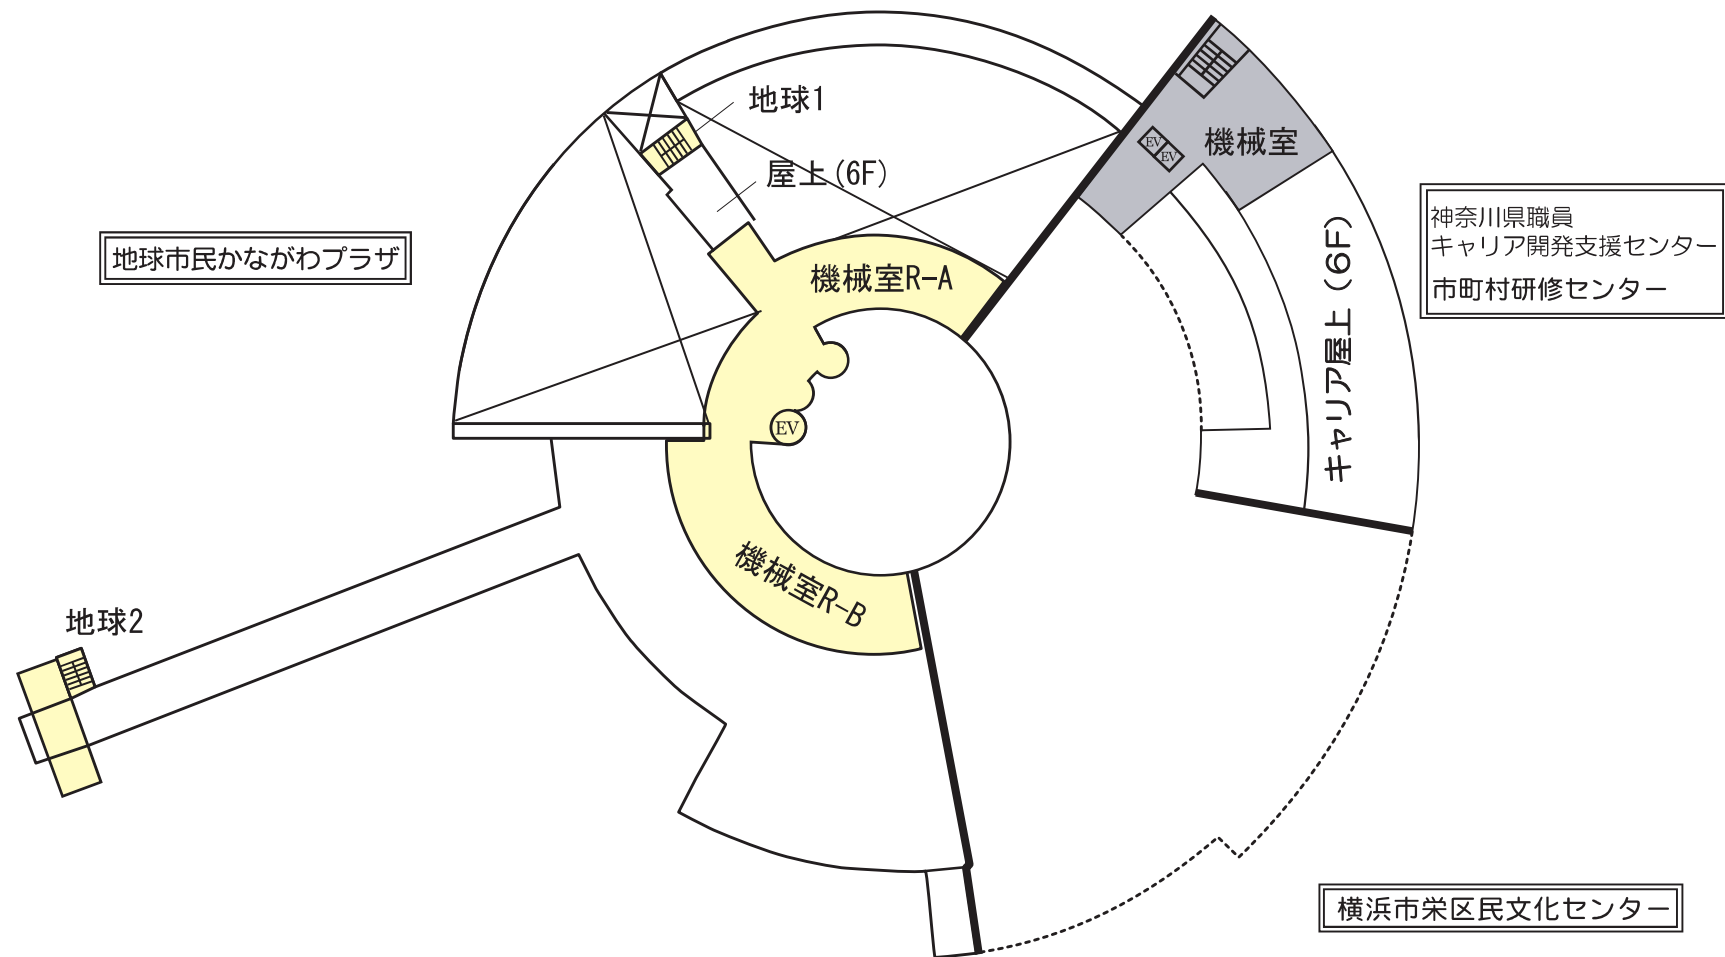

B1階平面図

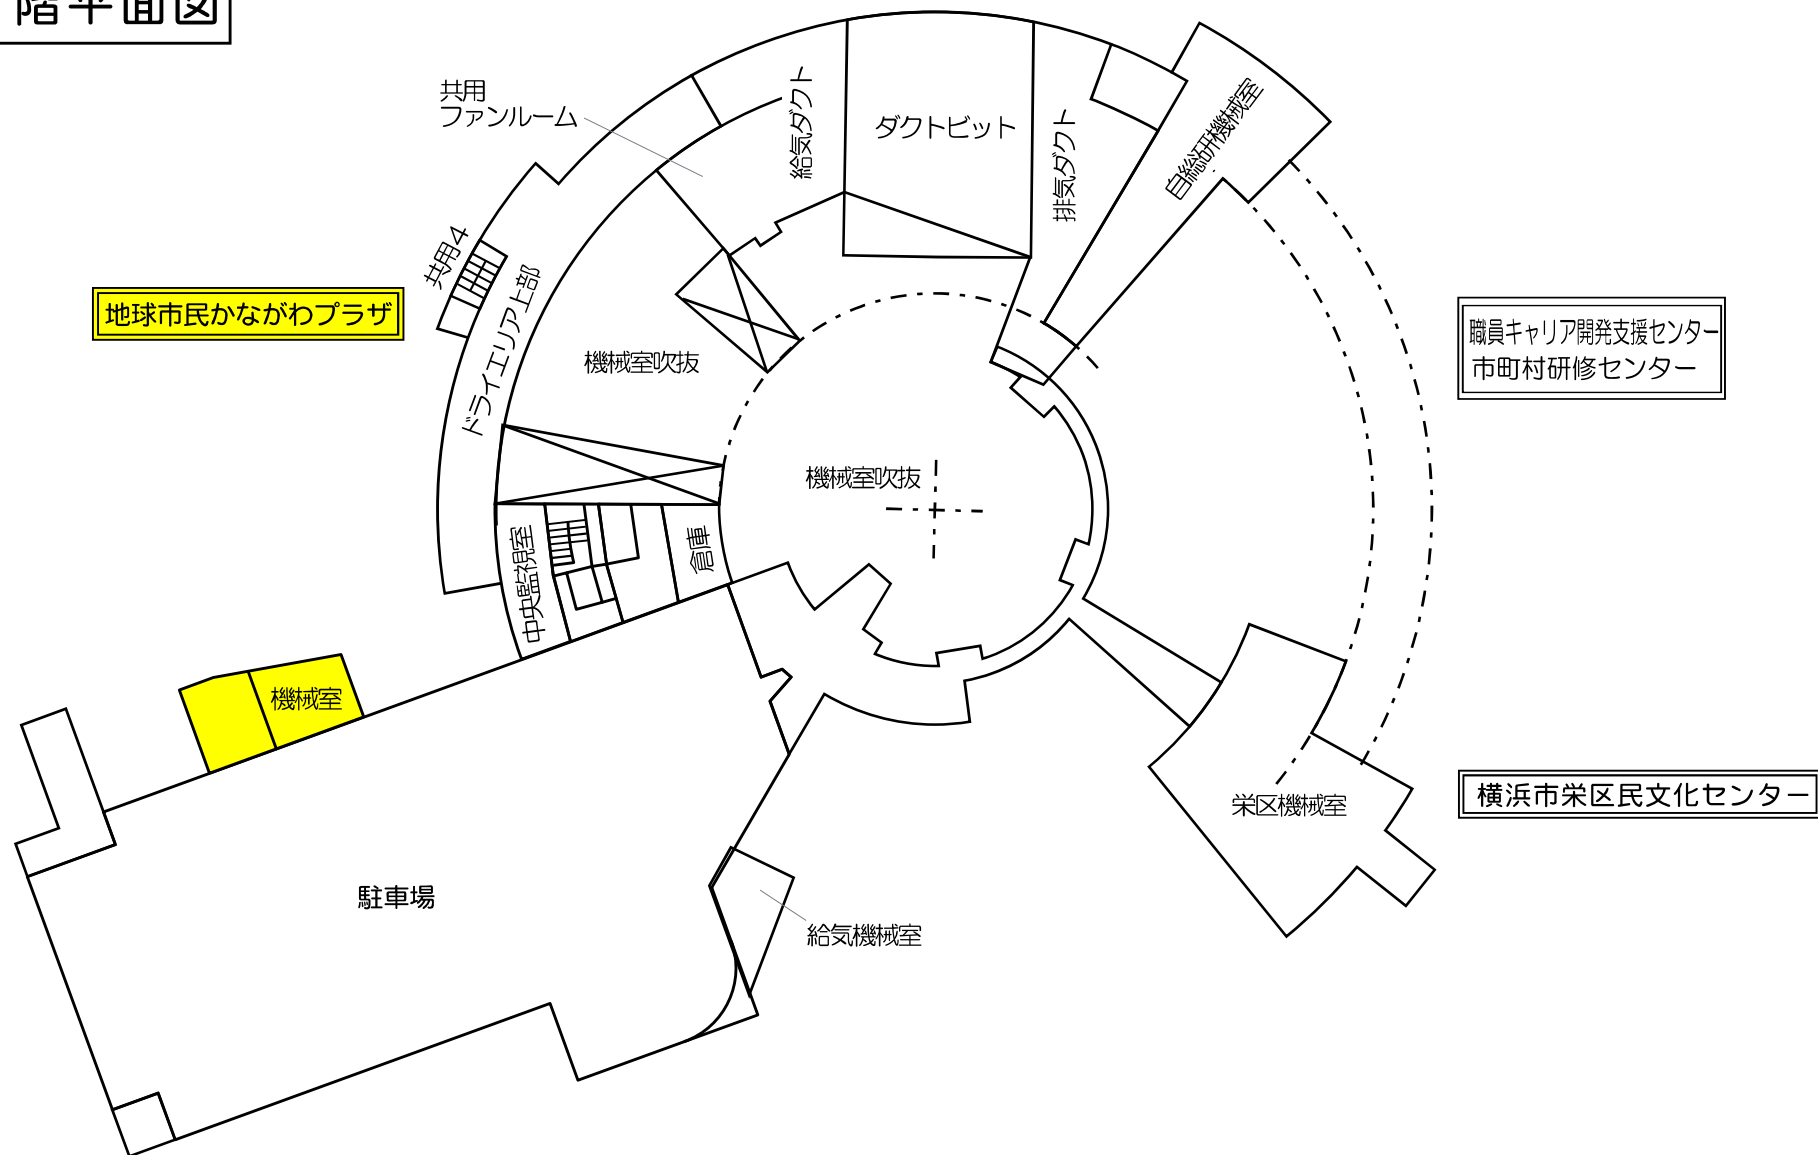

B2階平面図

