


## <NPO等のための事務室 配置図>

※このレイアウトは参考です。入居団体の希望状況や選考結果により、各ブースの設置数やレイアウトを調整します。

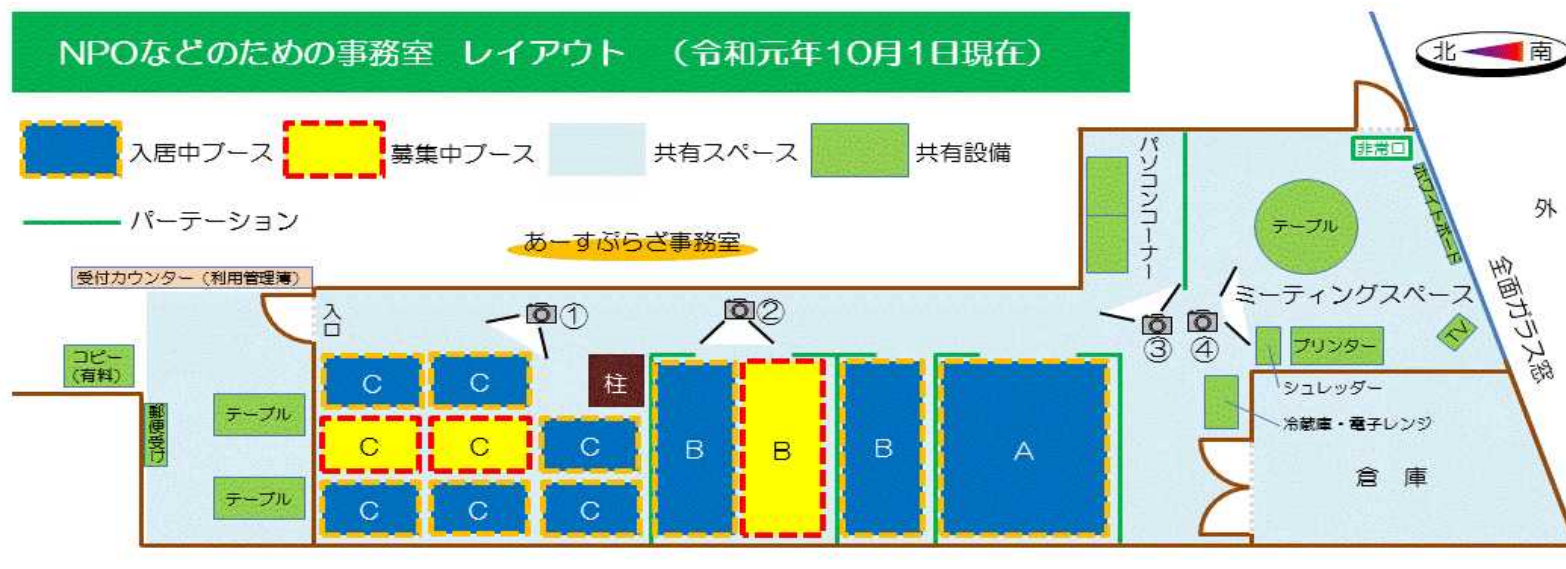

① Cブースの様子



② Aブースの様子



③ パソコンコーナー



④ ミーティングスペース

- ◆ レイアウトは入居団体の希望や選考結果により調整するため変更の可能性があります。
- ◆ 共有設備およびブース以外のスペースは、指定管理者が使用させていただく場合があります。
- ◆ 総面積 約130㎡ Aブース 約10㎡ Bブース 約5㎡ Cブース 約2㎡