


図面 1 広域見取図

SCALE=1:10,000

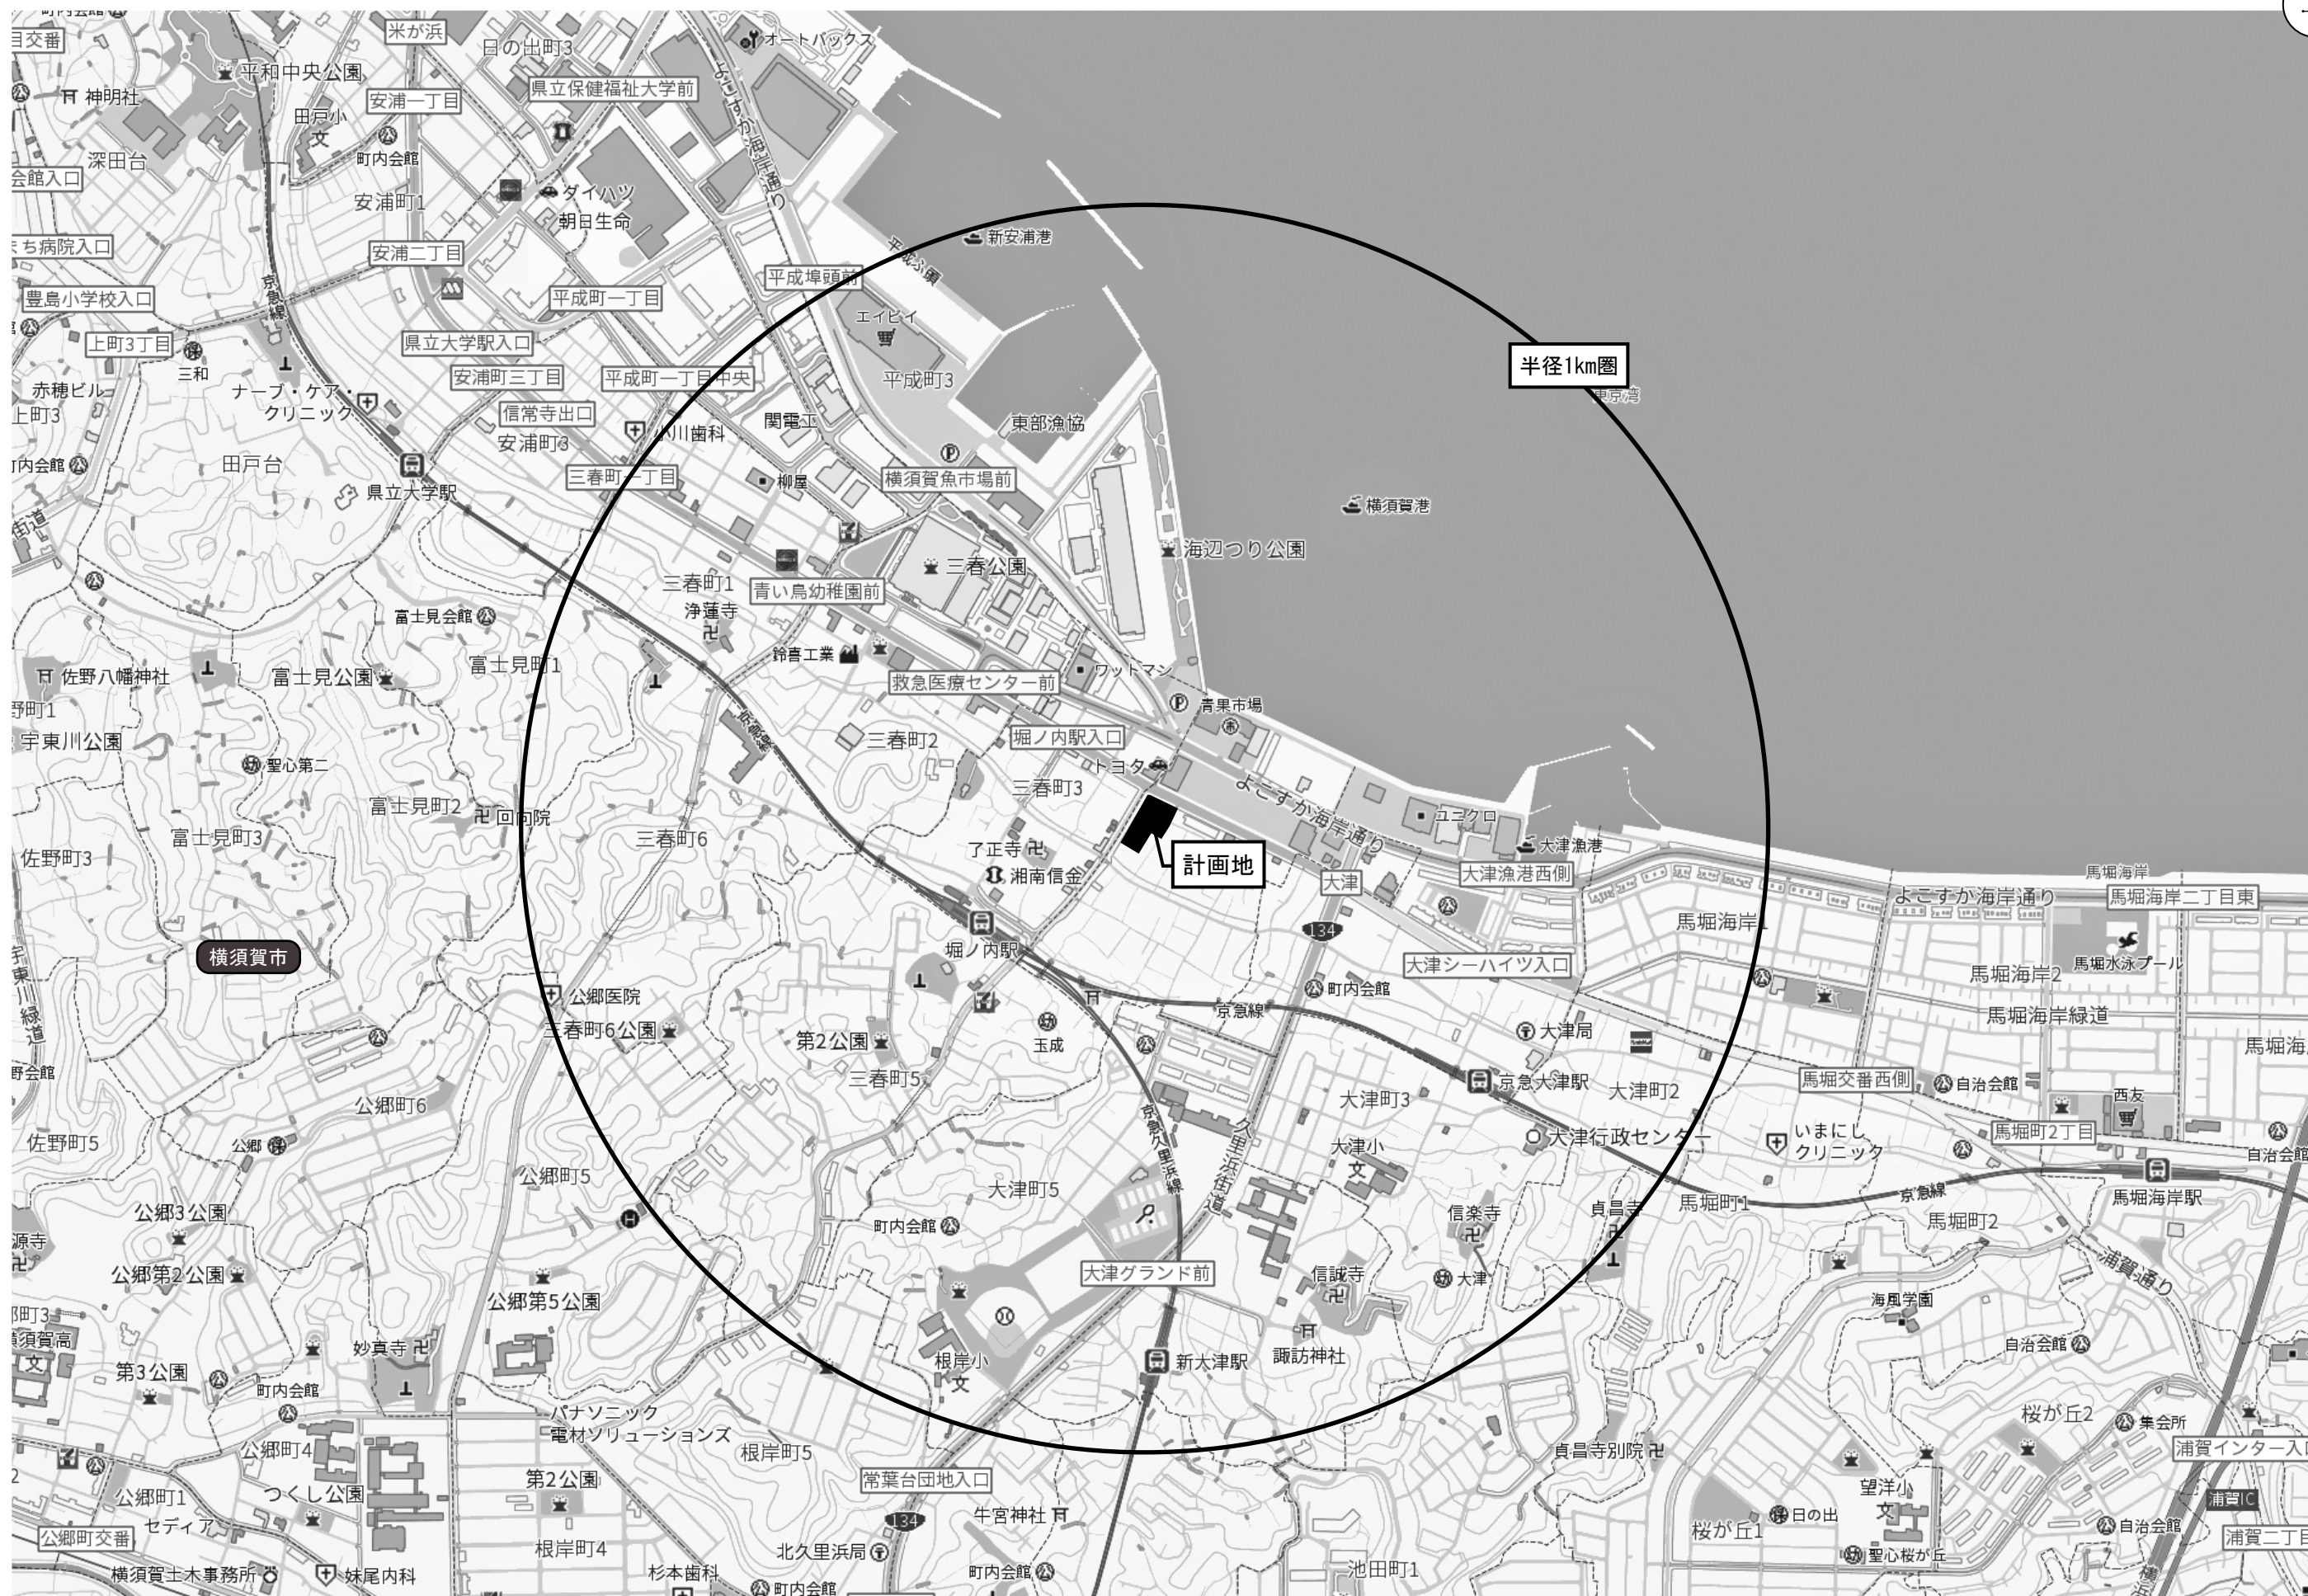

図面 2 周辺見取図

SCALE=1:2,000



凡 例

- 用途地域境界
- 敷地境界線
- 建物外壁
- ← 来店経路
- ← 退店経路



図面 3 建物配置図及び 1 階平面図

SCALE=1:400




凡 例

- 物販店舗
- 荷さばき施設
12.0×9.4=112.80㎡
- 廃棄物保管施設
2.1×3.7×1.5=11.66㎡
- 駐輪場
- 従業員駐輪場 42台
- 敷地境界線
- 歩行者動線
- 駐車待ちスペース
- 案内看板・出庫灯・出庫ブザー
- 交通誘導員
※当面の間は交通誘導員等を配置し、問題がない場合は地元警察署と協議し、期間、時間、有無について調整を行います。


車両諸元

- 4tロング車
全長:8,600mm
全幅:2,350mm
- 3t車
全長:6,440mm
全幅:2,230mm
- 普通車
全長:5,270mm
全幅:1,890mm

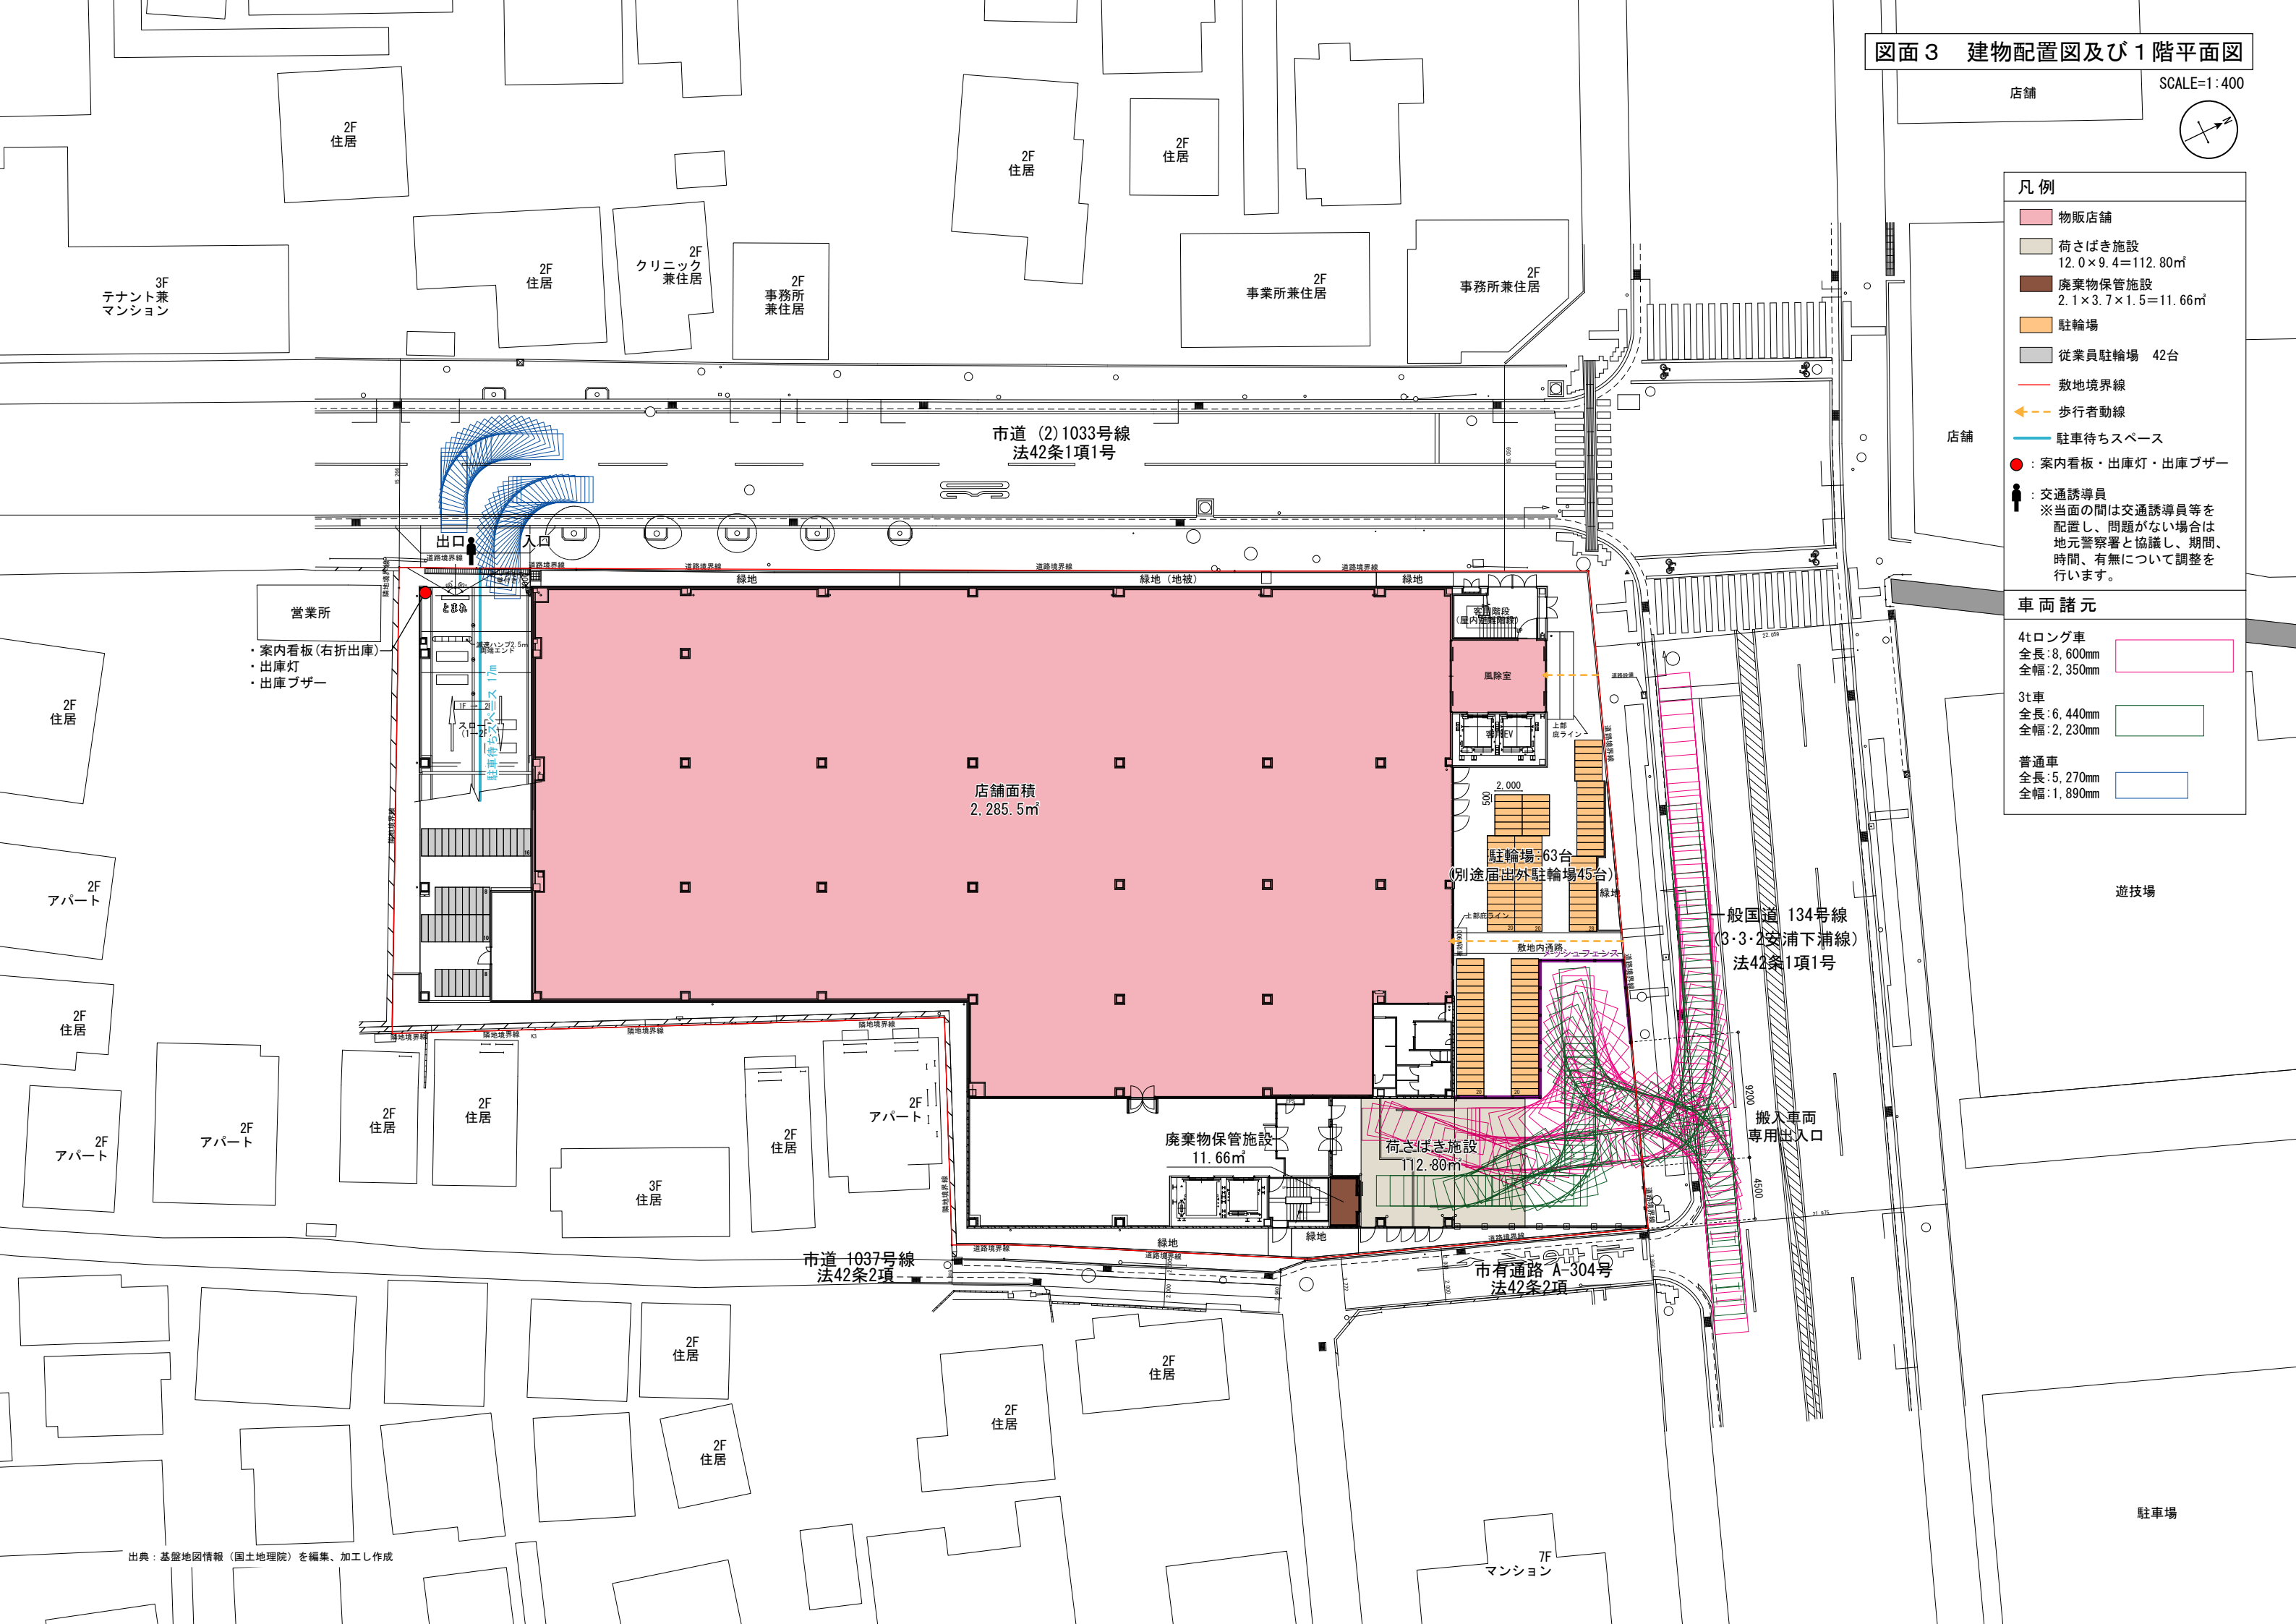

図面 4 2階平面図


SCALE=1 : 300

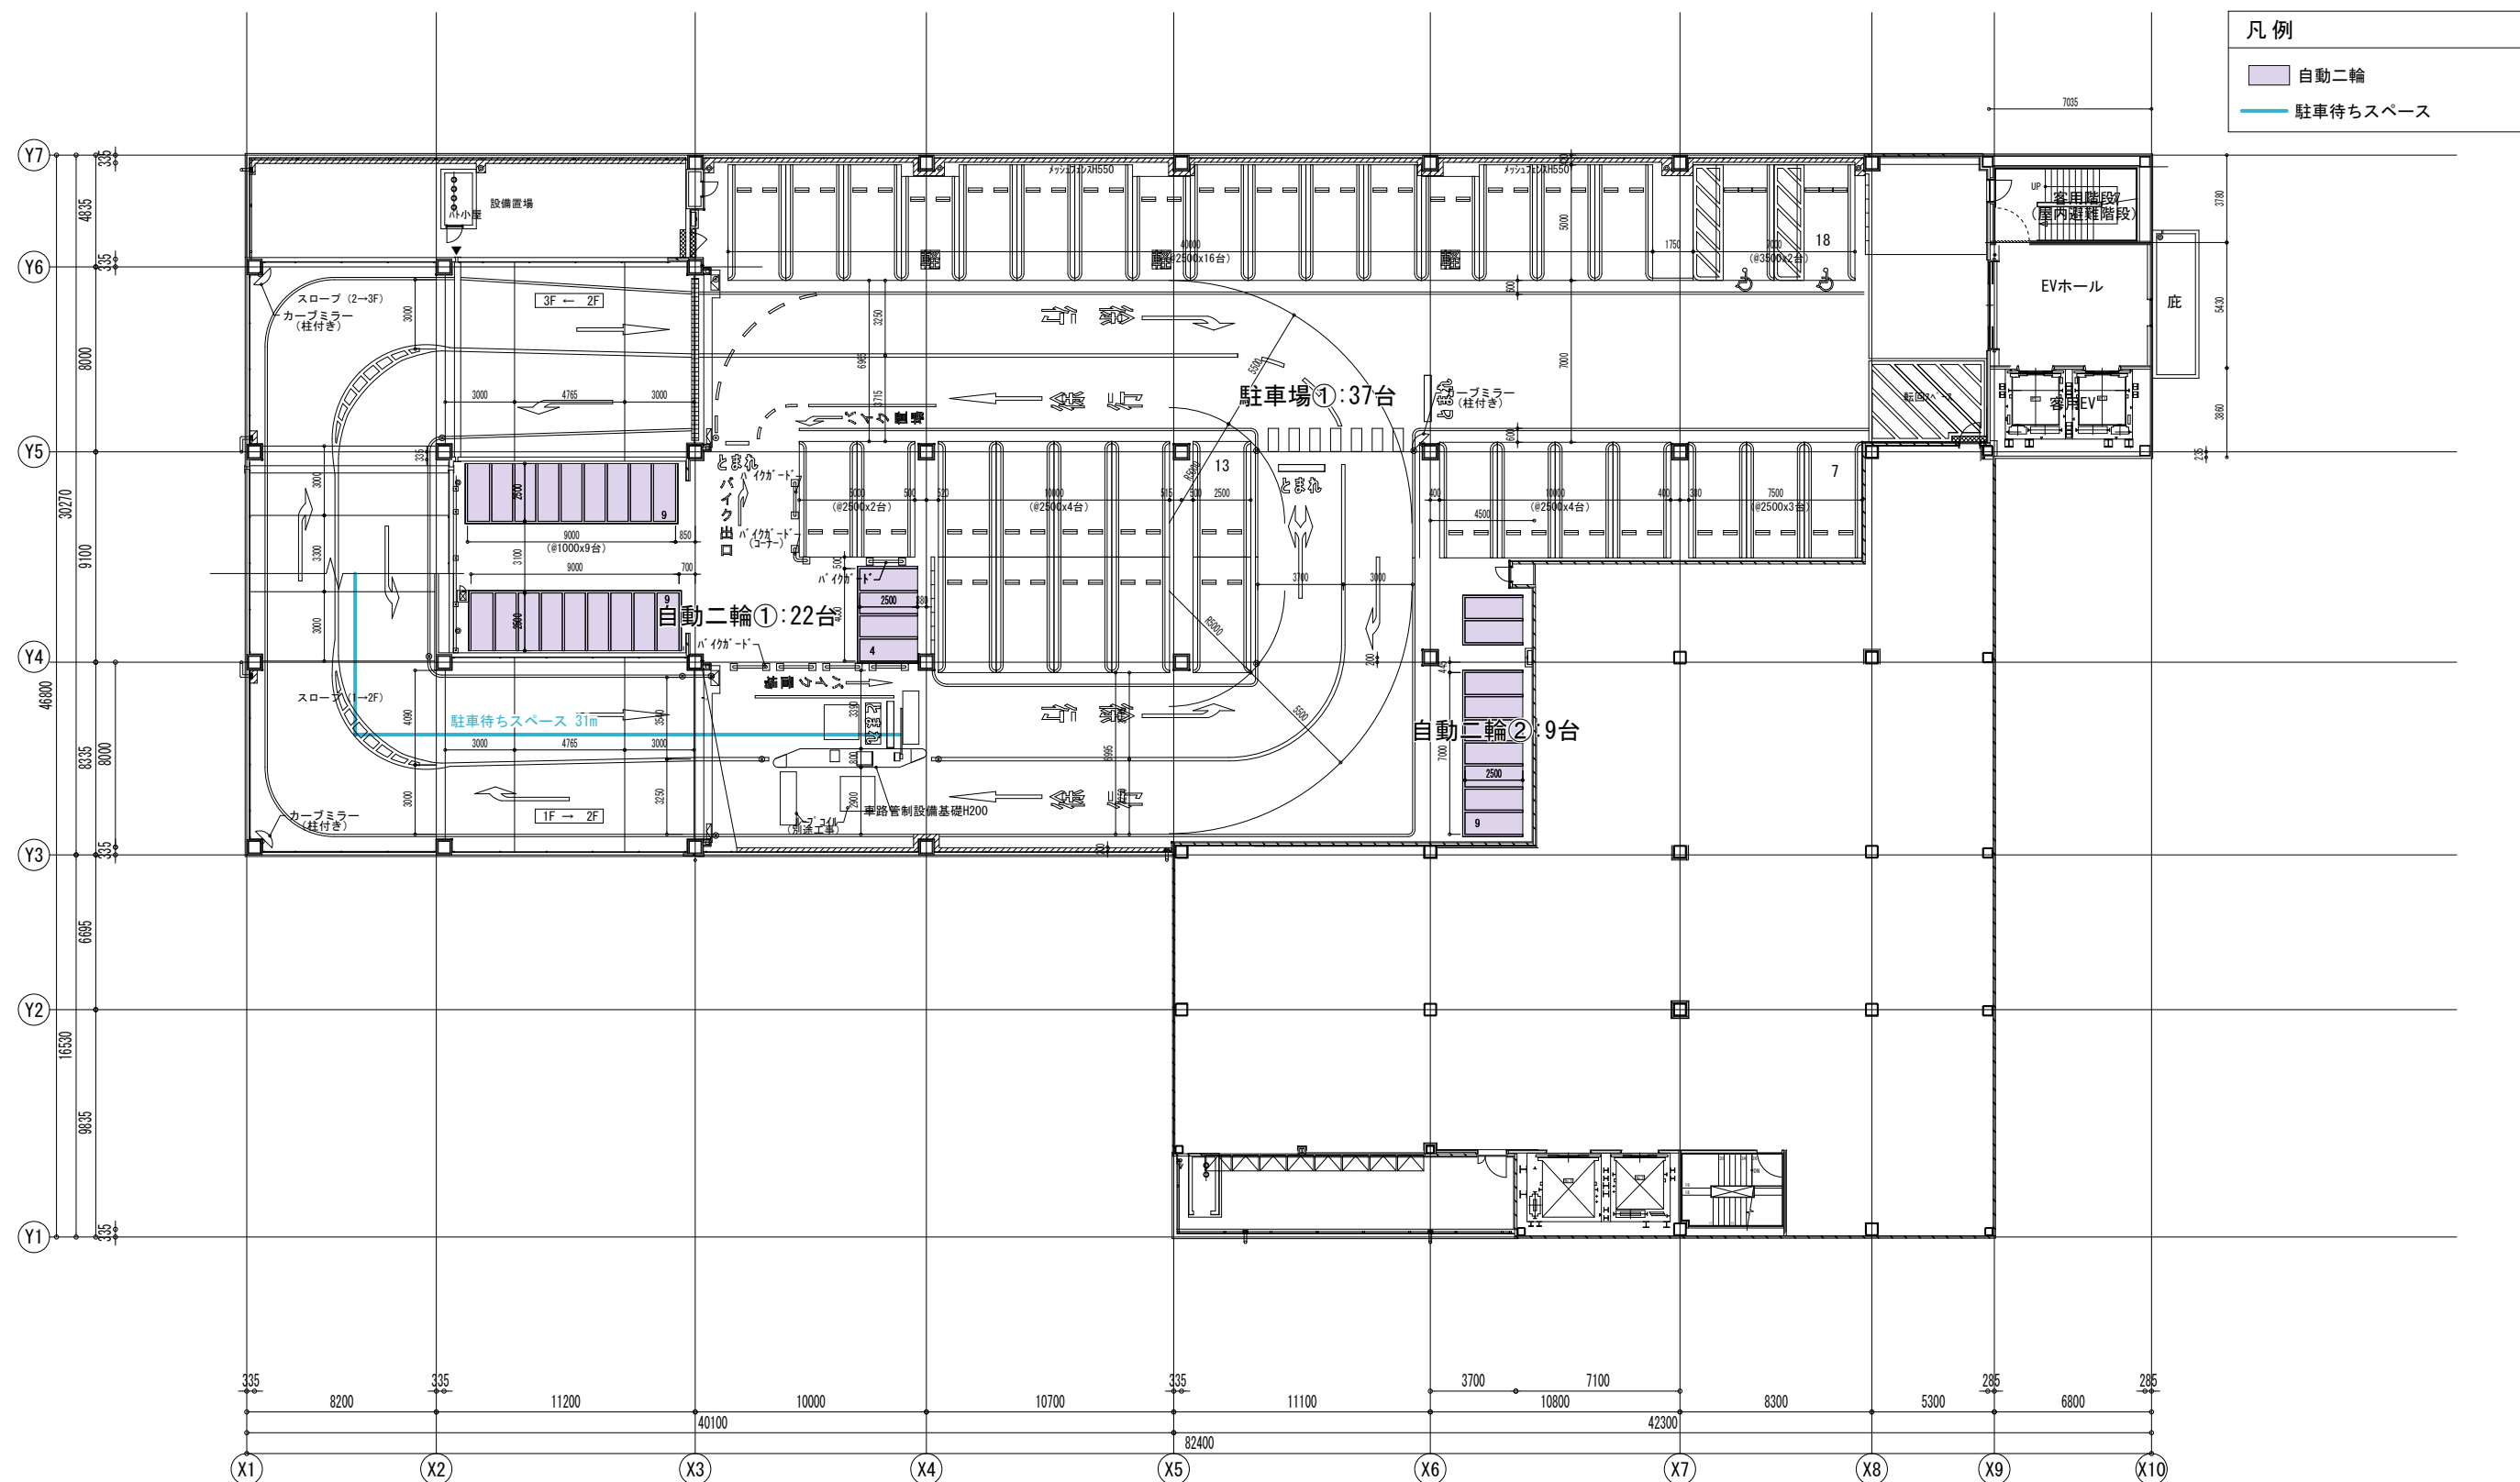



凡 例

従業員等共用駐車場 16台

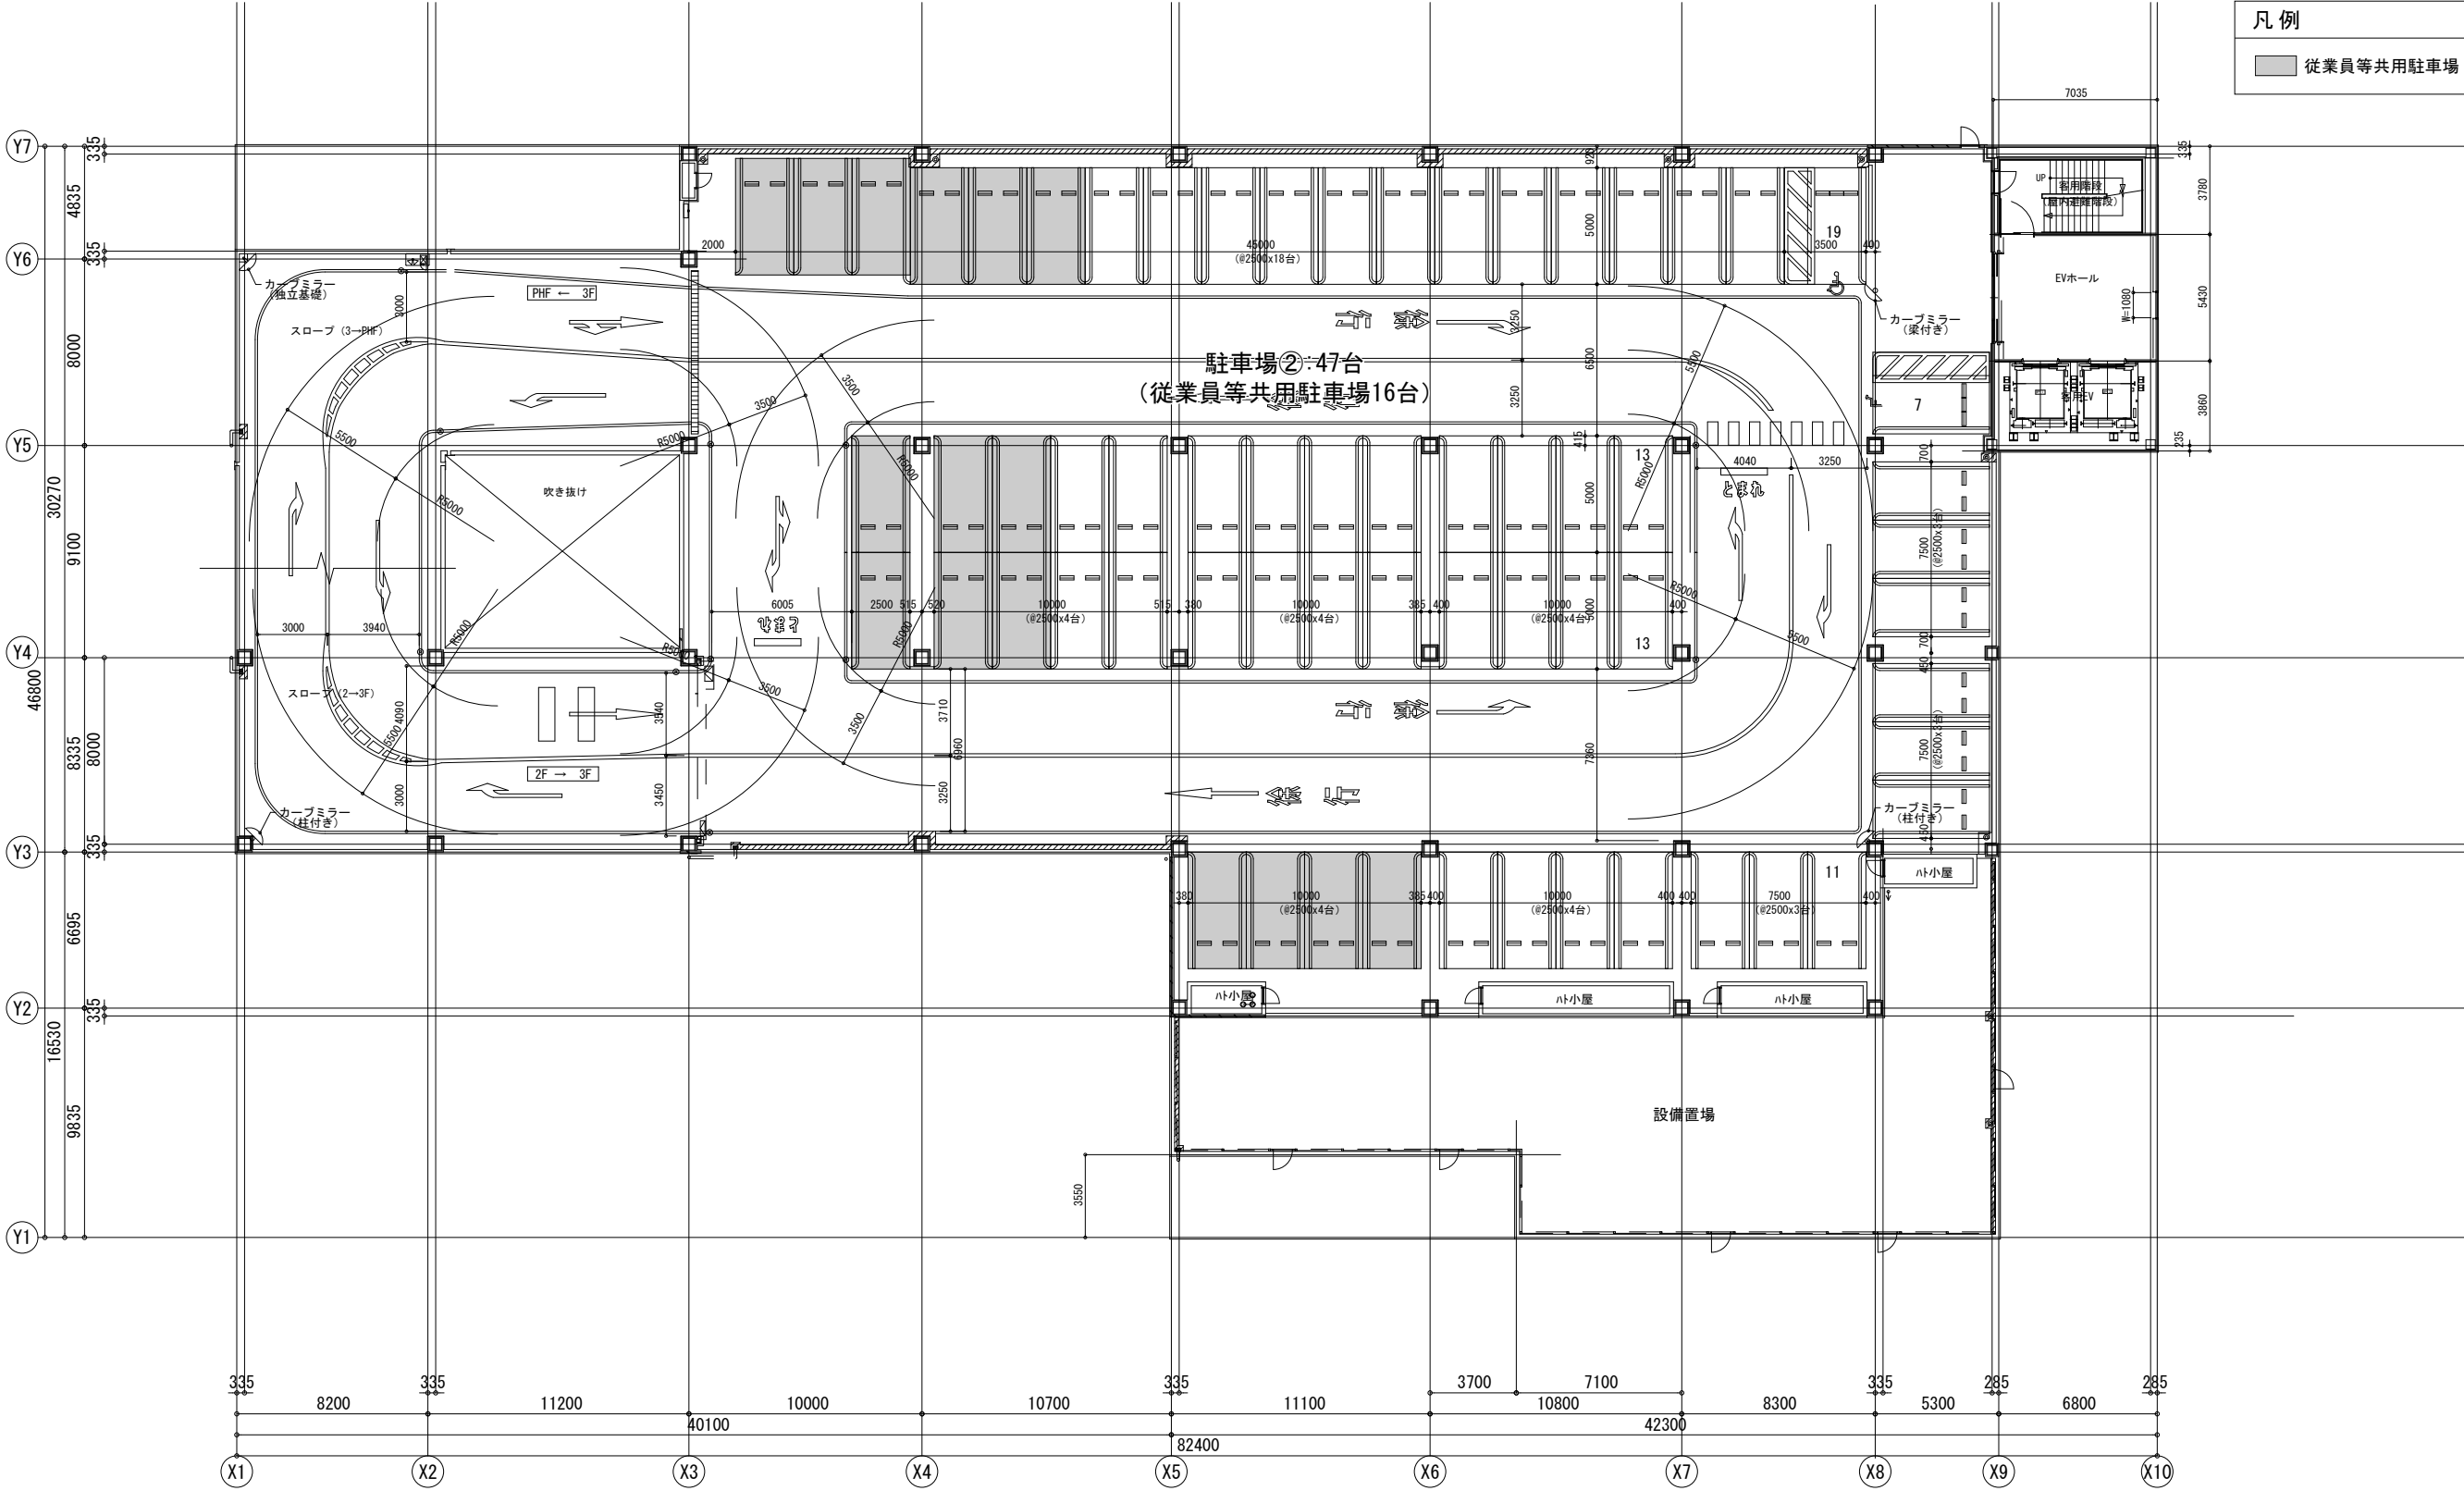

図面 6 R階・P H階平面図

SCALE=1:300

