





図面 2 周辺見取図



SCALE=1 : 2, 000

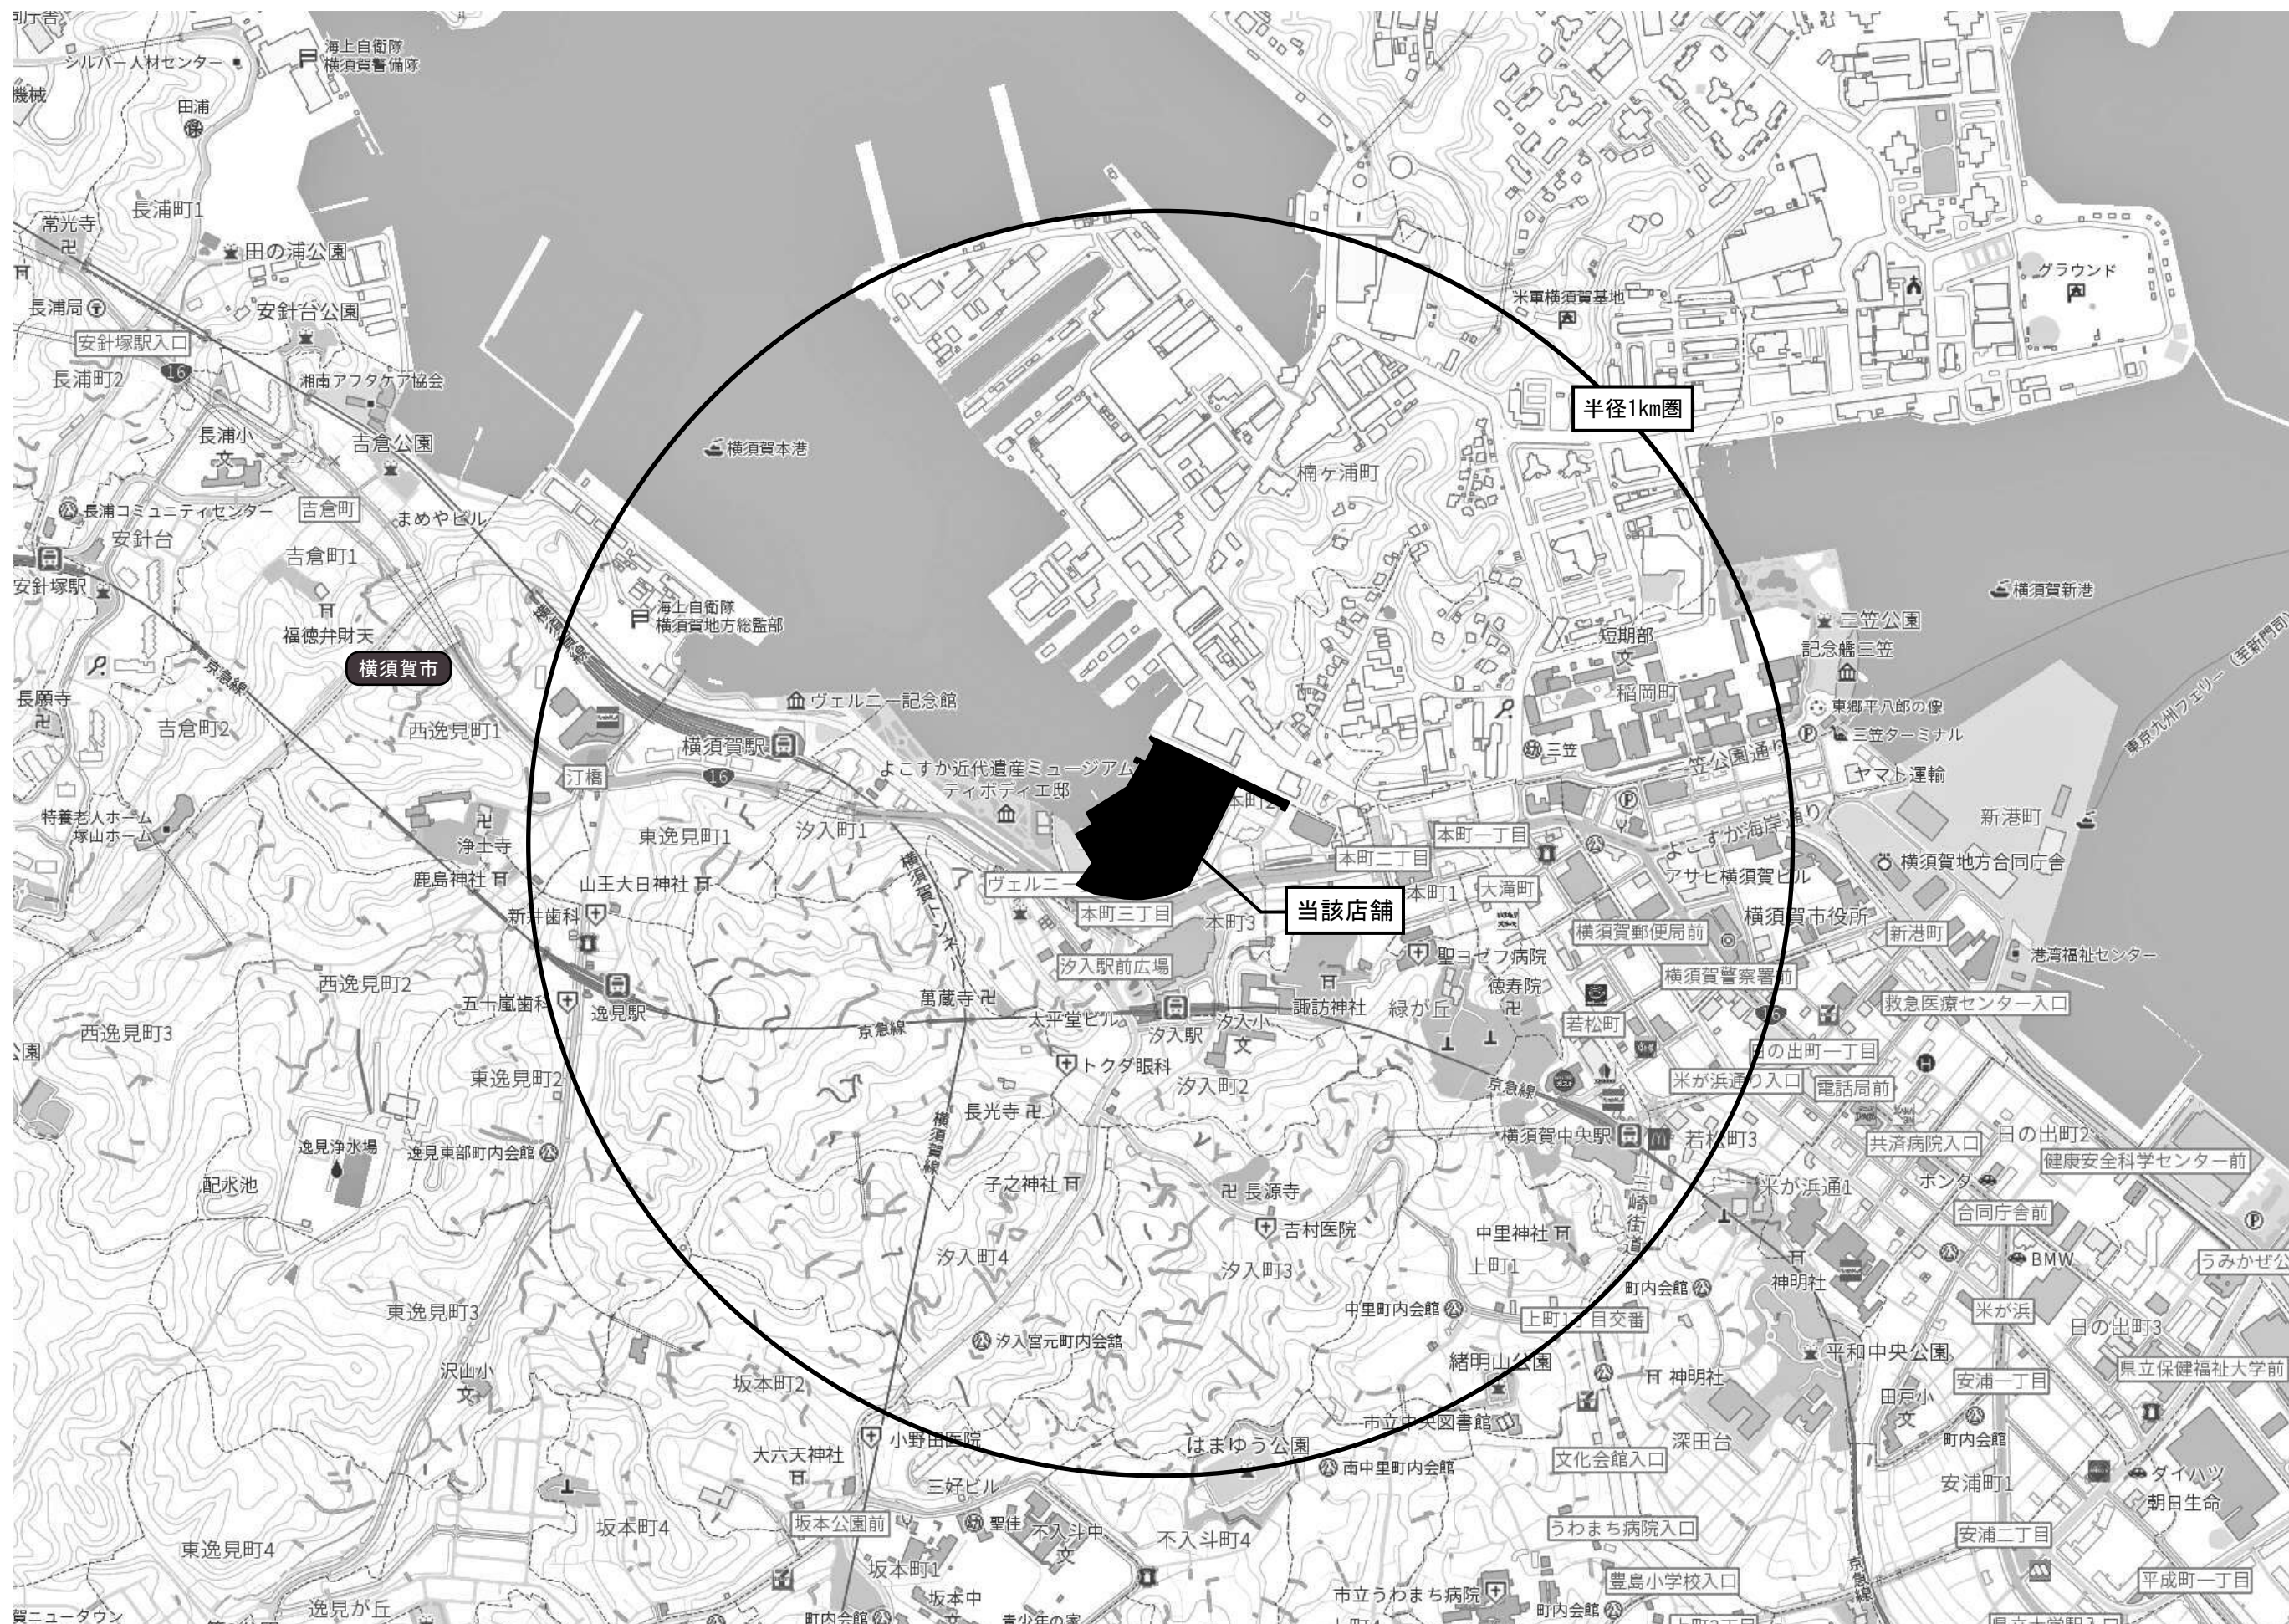

凡例

- - - - 用途地域境界
 ← 来店経路
 ← 退店経路
 — 建物外壁
 — 敷地境界線

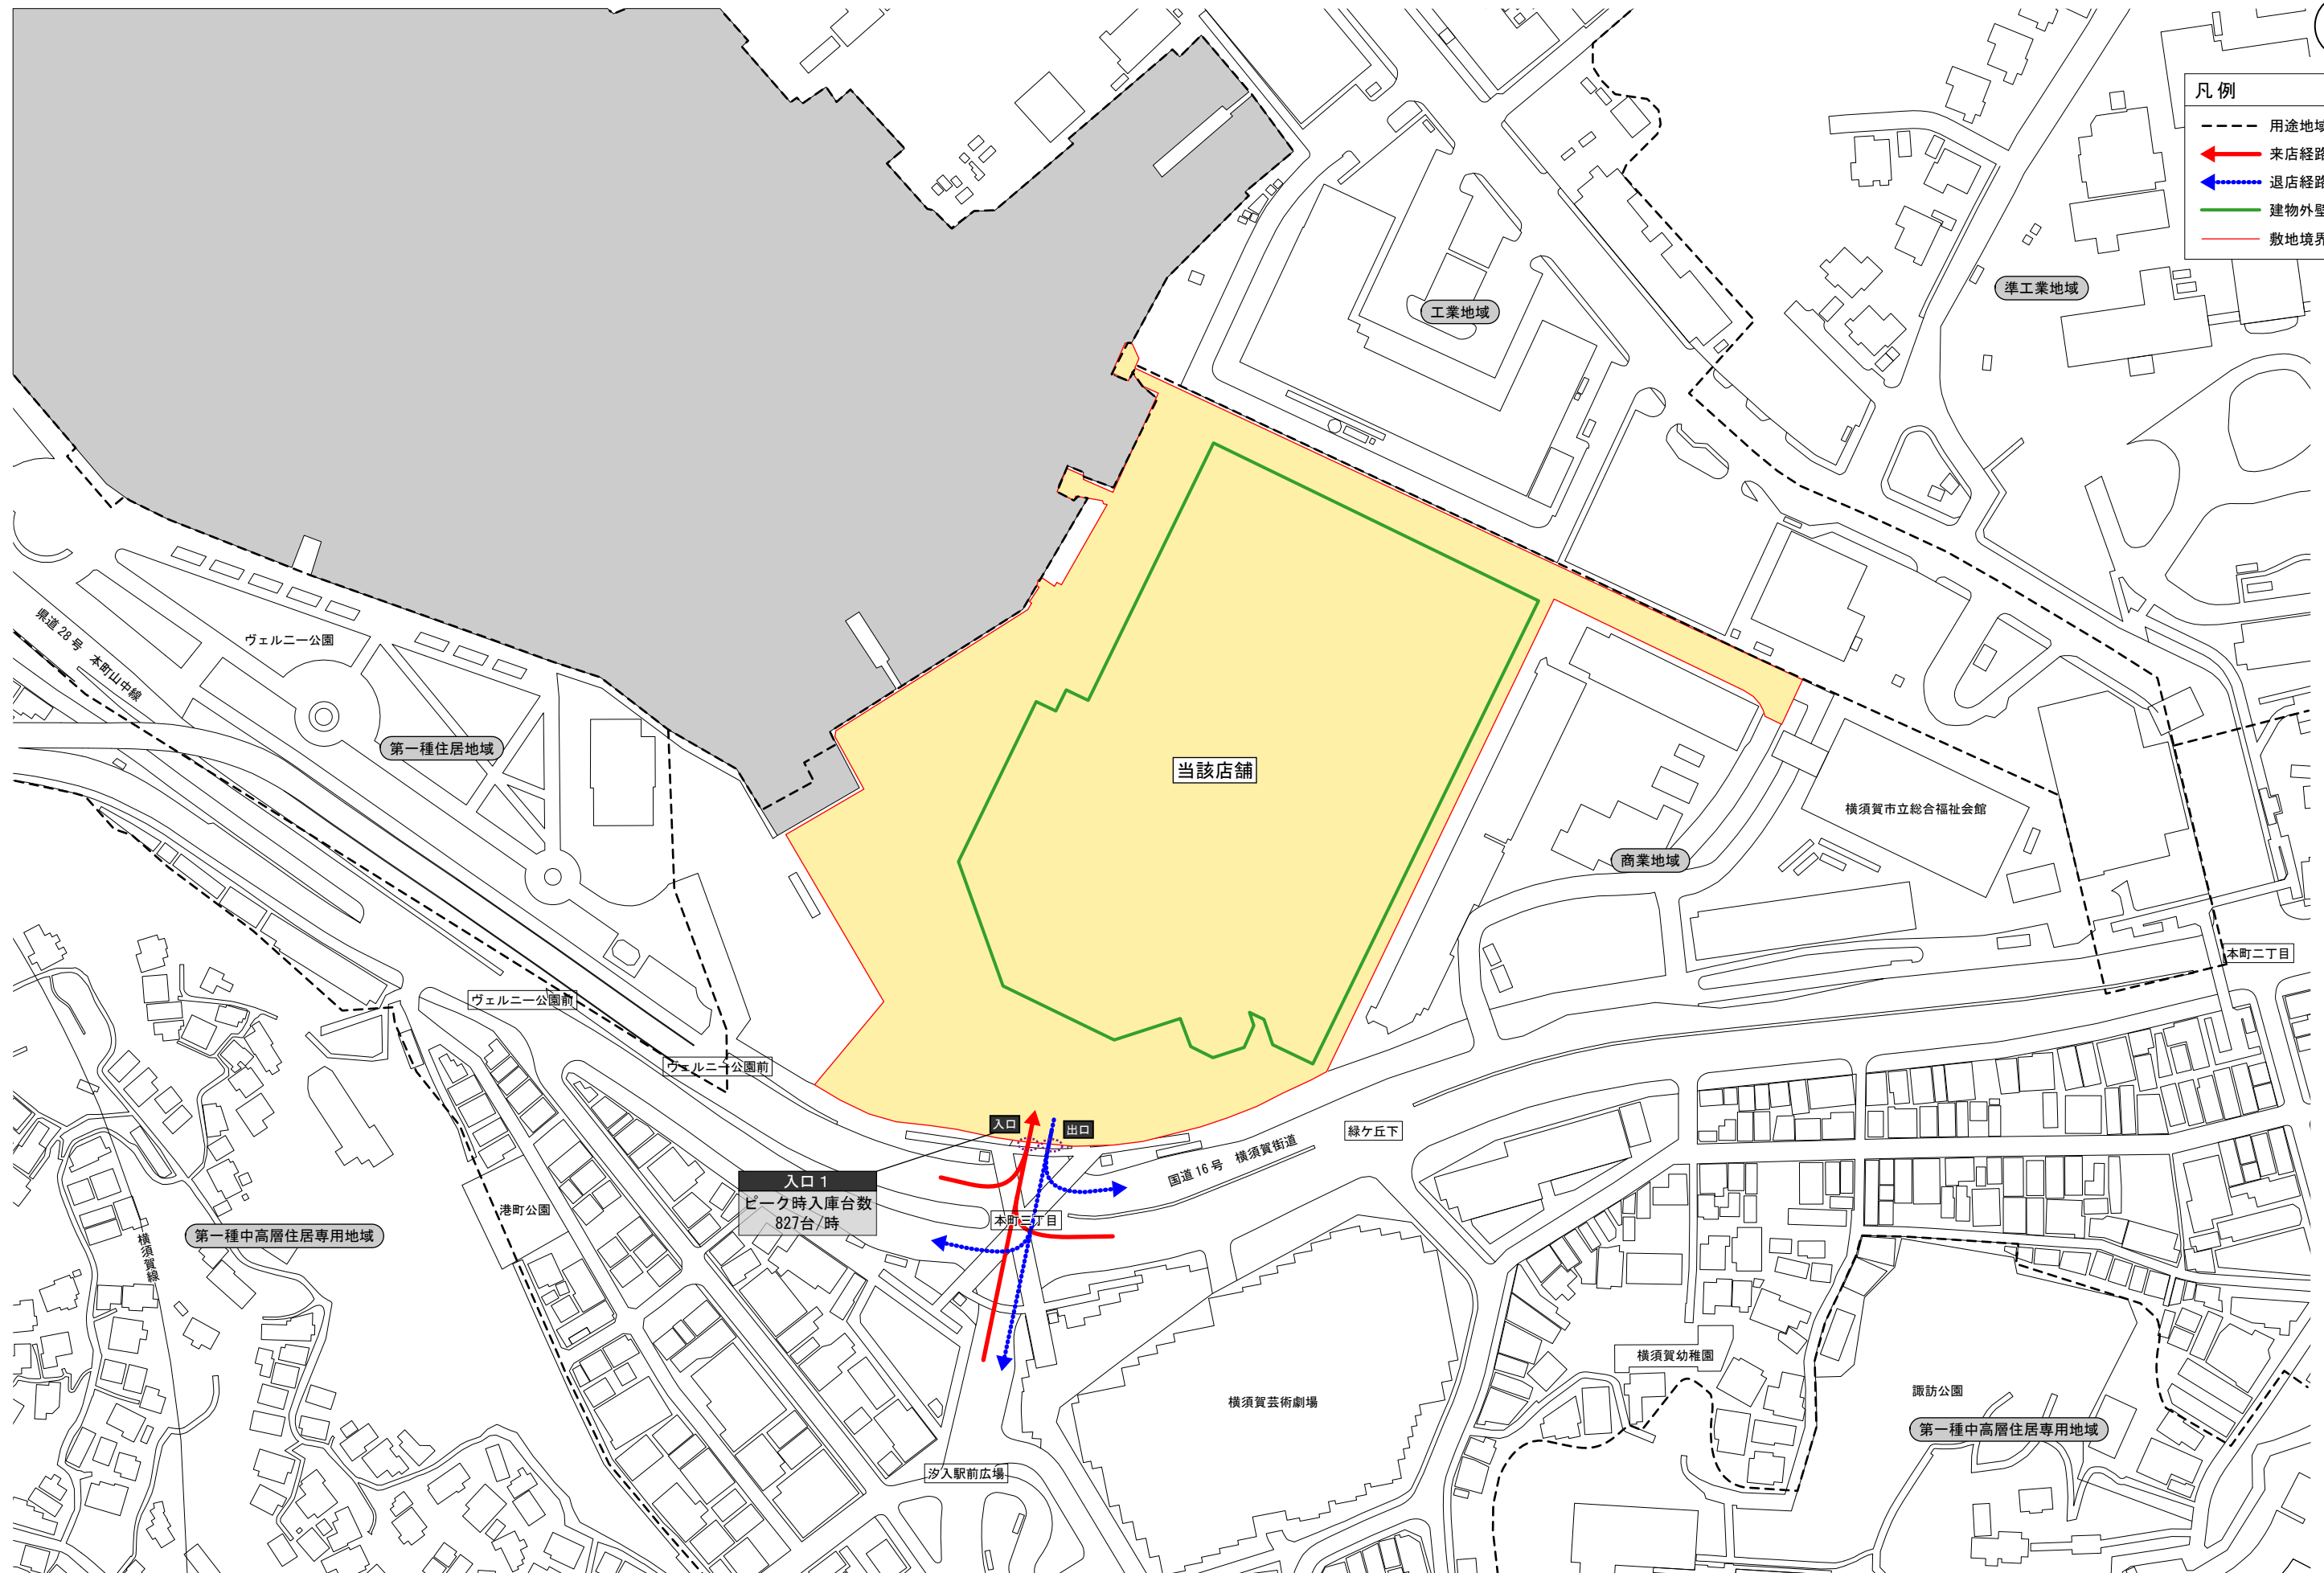

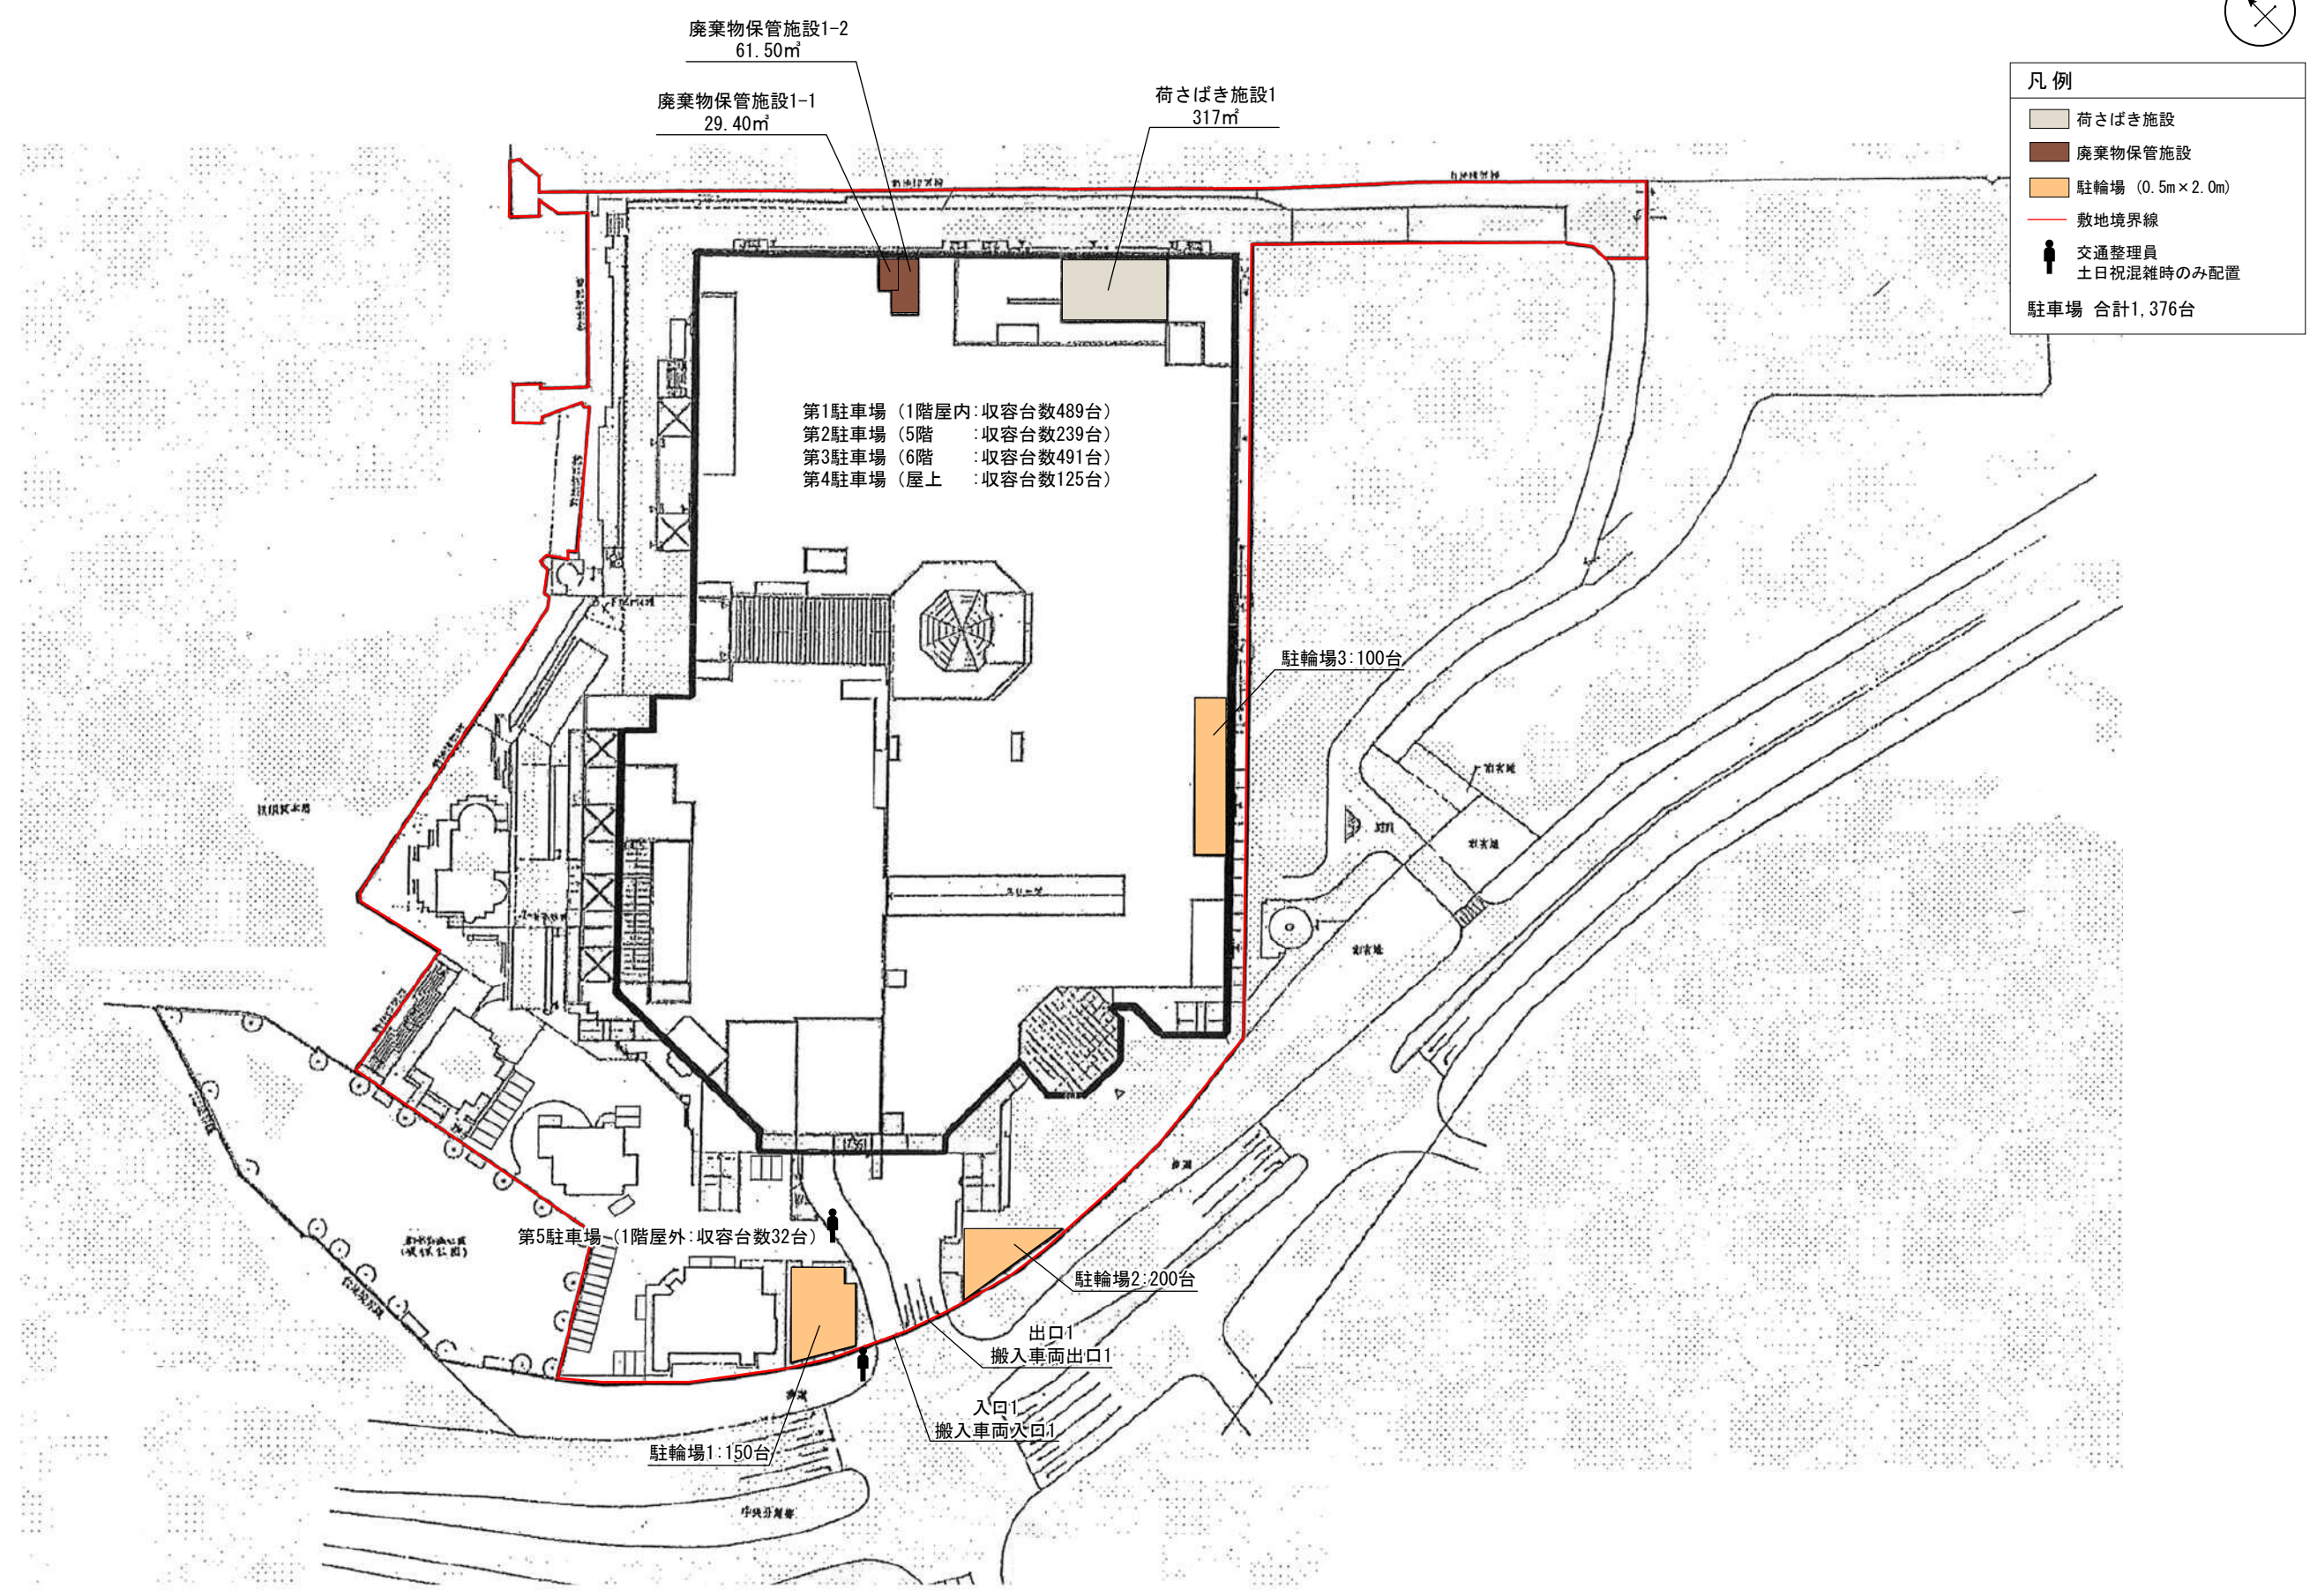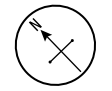

凡 例

- 荷さばき施設
- 廃棄物保管施設
- 駐輪場 (0.5m×2.0m)
- 敷地境界線
- 交通整理員
土日祝混雑時のみ配置

駐車場 合計1,376台

図面 3 - 2 建物配置図(変更後)

SCALE=1:1,500



凡 例

- 荷さばき施設
- 廃棄物保管施設
- 駐輪場 (0.5m×2.0m)
- 自動二輪
- 敷地境界線
- 交通整理員
土日祝混雑時のみ配置

駐車場 合計1,382台

廃棄物保管施設1-2
61.50㎡

廃棄物保管施設1-1
29.40㎡

荷さばき施設1
317㎡

第1駐車場 (1階屋内: 収容台数496台)
第2駐車場 (5階 : 収容台数239台)
第3駐車場 (6階 : 収容台数496台)
第4駐車場 (屋上 : 収容台数126台)

駐輪場3: 44台

第5駐車場 (1階屋外: 収容台数25台)

駐輪場4: 98台

駐輪場2: 32台

出口1
搬入車両出口1

入口1
搬入車両入口1

自動二輪: 77台

駐輪場1: 11台


自動二輪: 97台

図面 4 - 1 1 階平面図 (変更前)

SCALE=1:800




凡 例	
	物販店舗
	非物販店舗
	荷さばき施設 15.5×8.5=132㎡
	廃棄物保管施設 2-1:8.0×8.5×1.0=68.00㎡ 2-2:5.5×8.5×1.0=46.75㎡

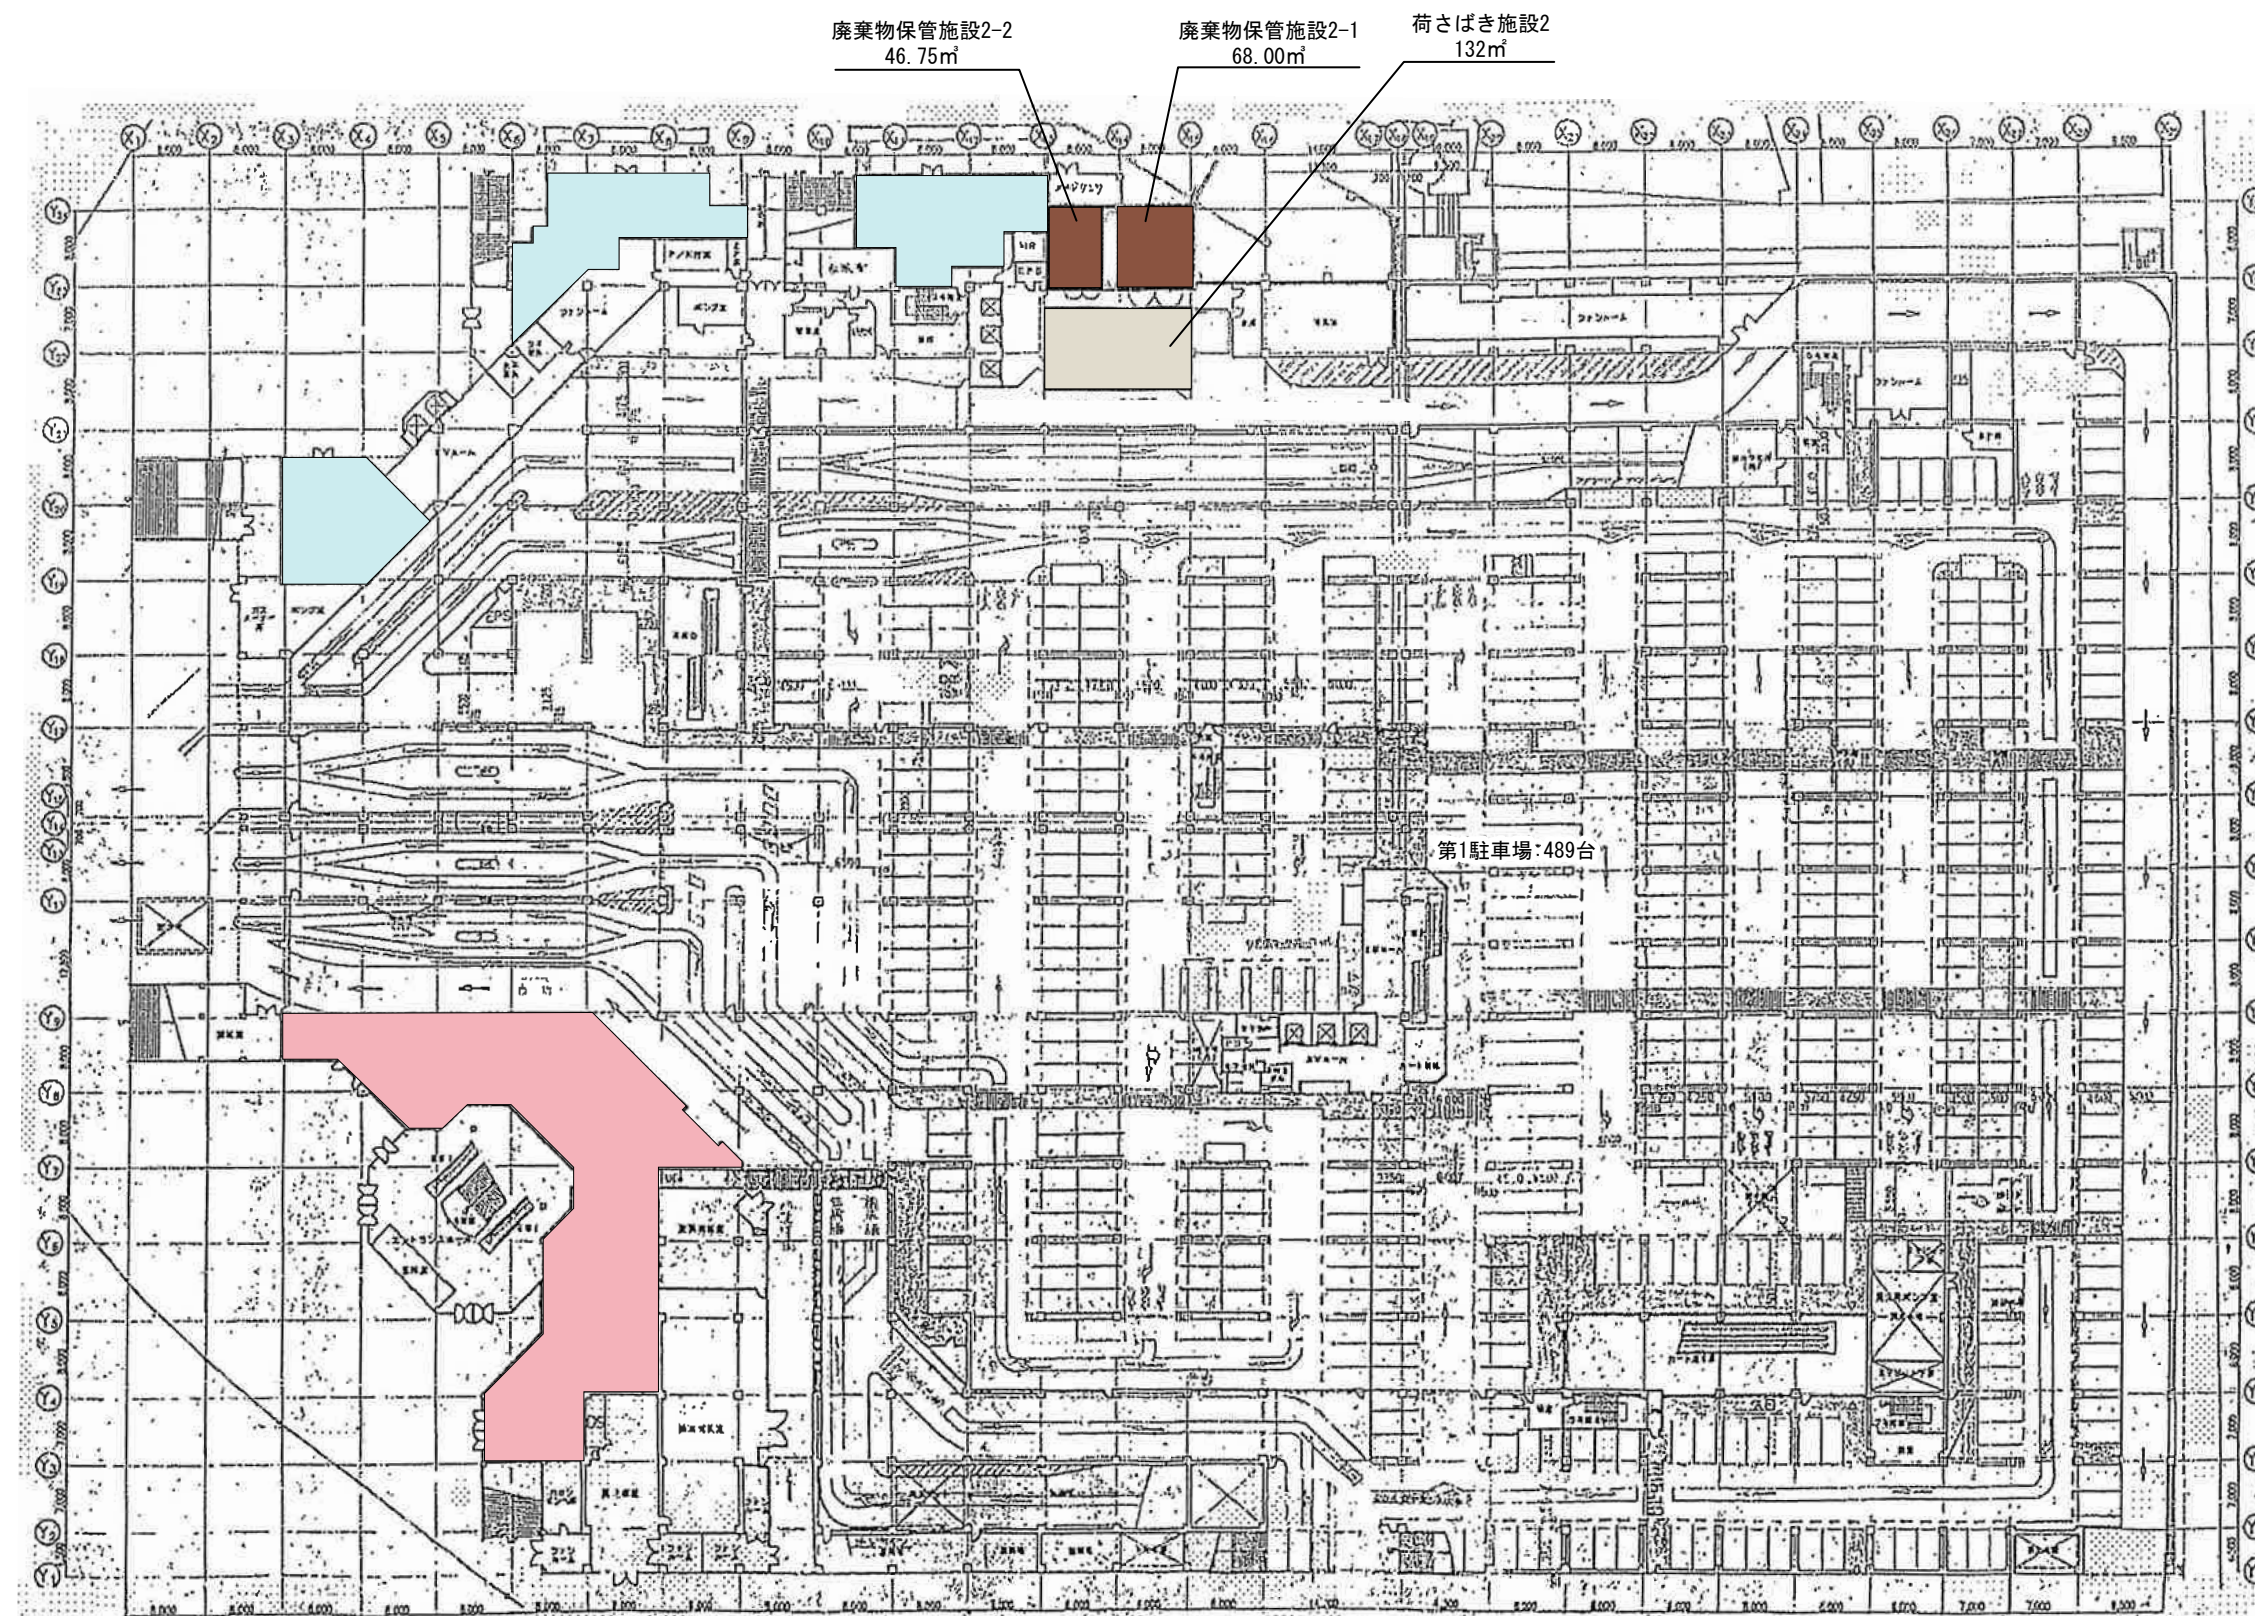

図面 4 - 2 1 階平面図 (変更後)

SCALE=1:800

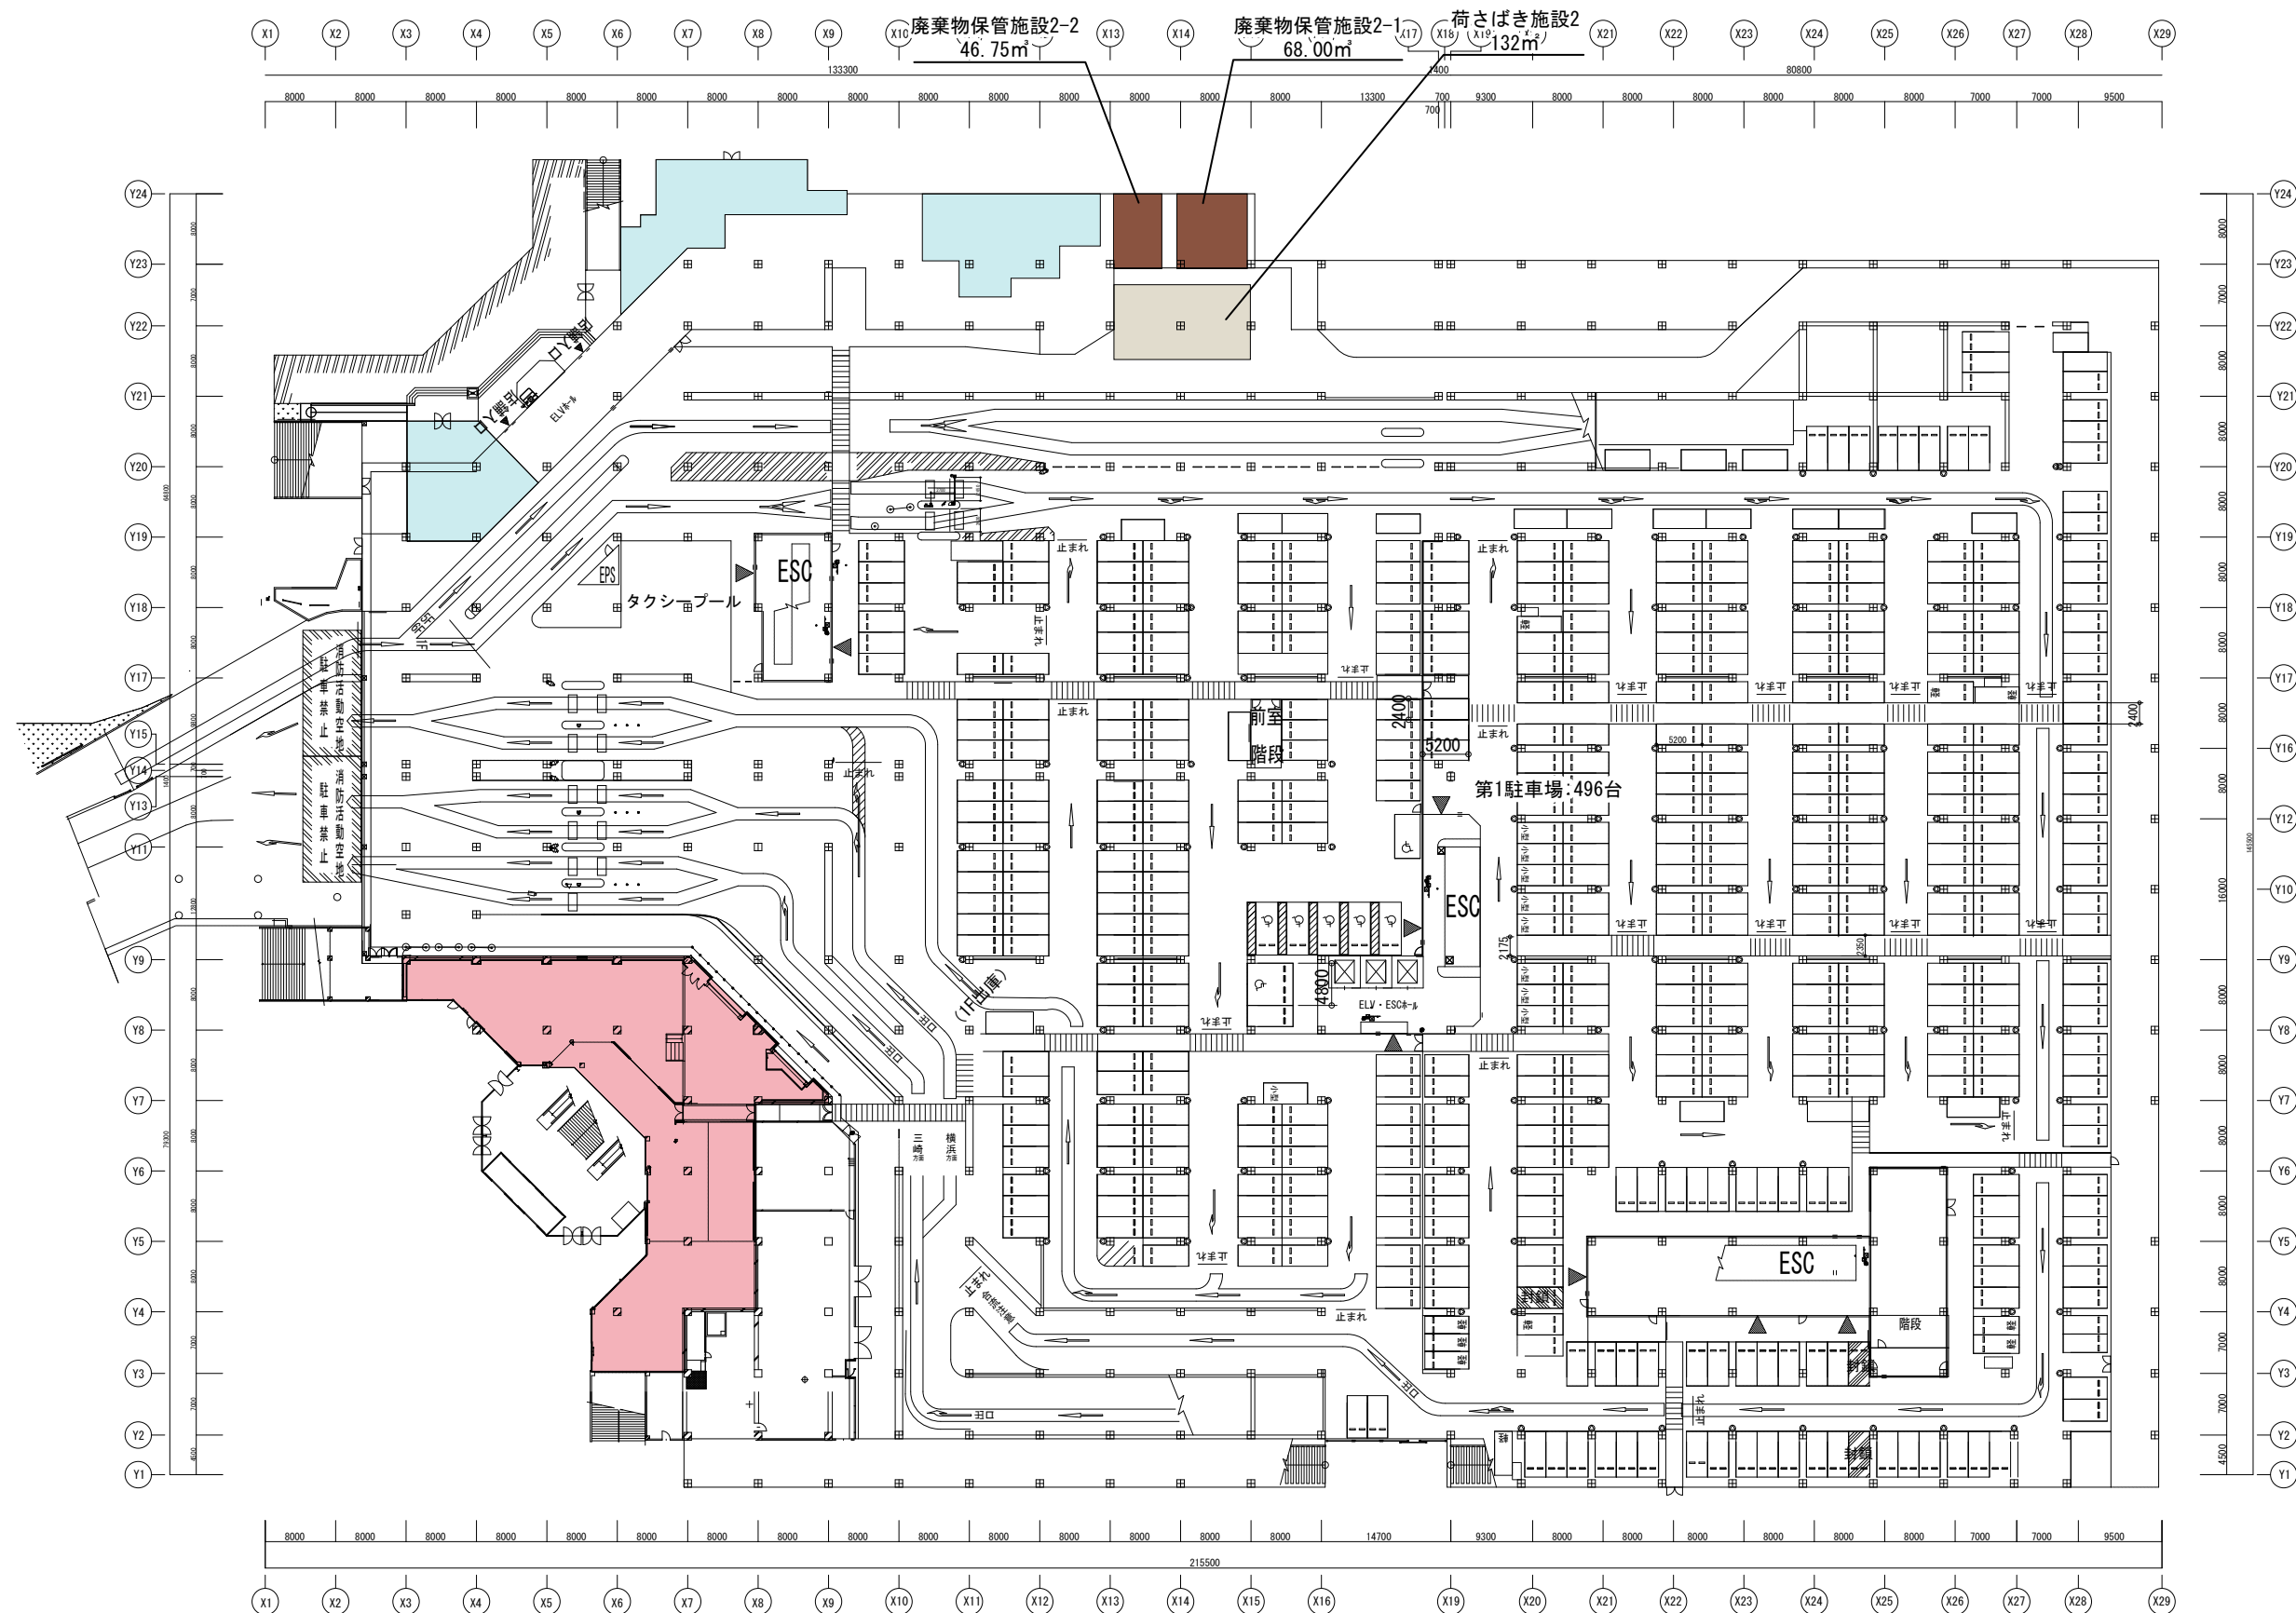


凡 例

物販店舗
非物販店舗
荷さばき施設 15.5×8.5=132㎡
廃棄物保管施設 2-1: 8.0×8.5×1.0=68.00㎡ 2-2: 5.5×8.5×1.0=46.75㎡

図面 5 2 階平面図

SCALE=1：800

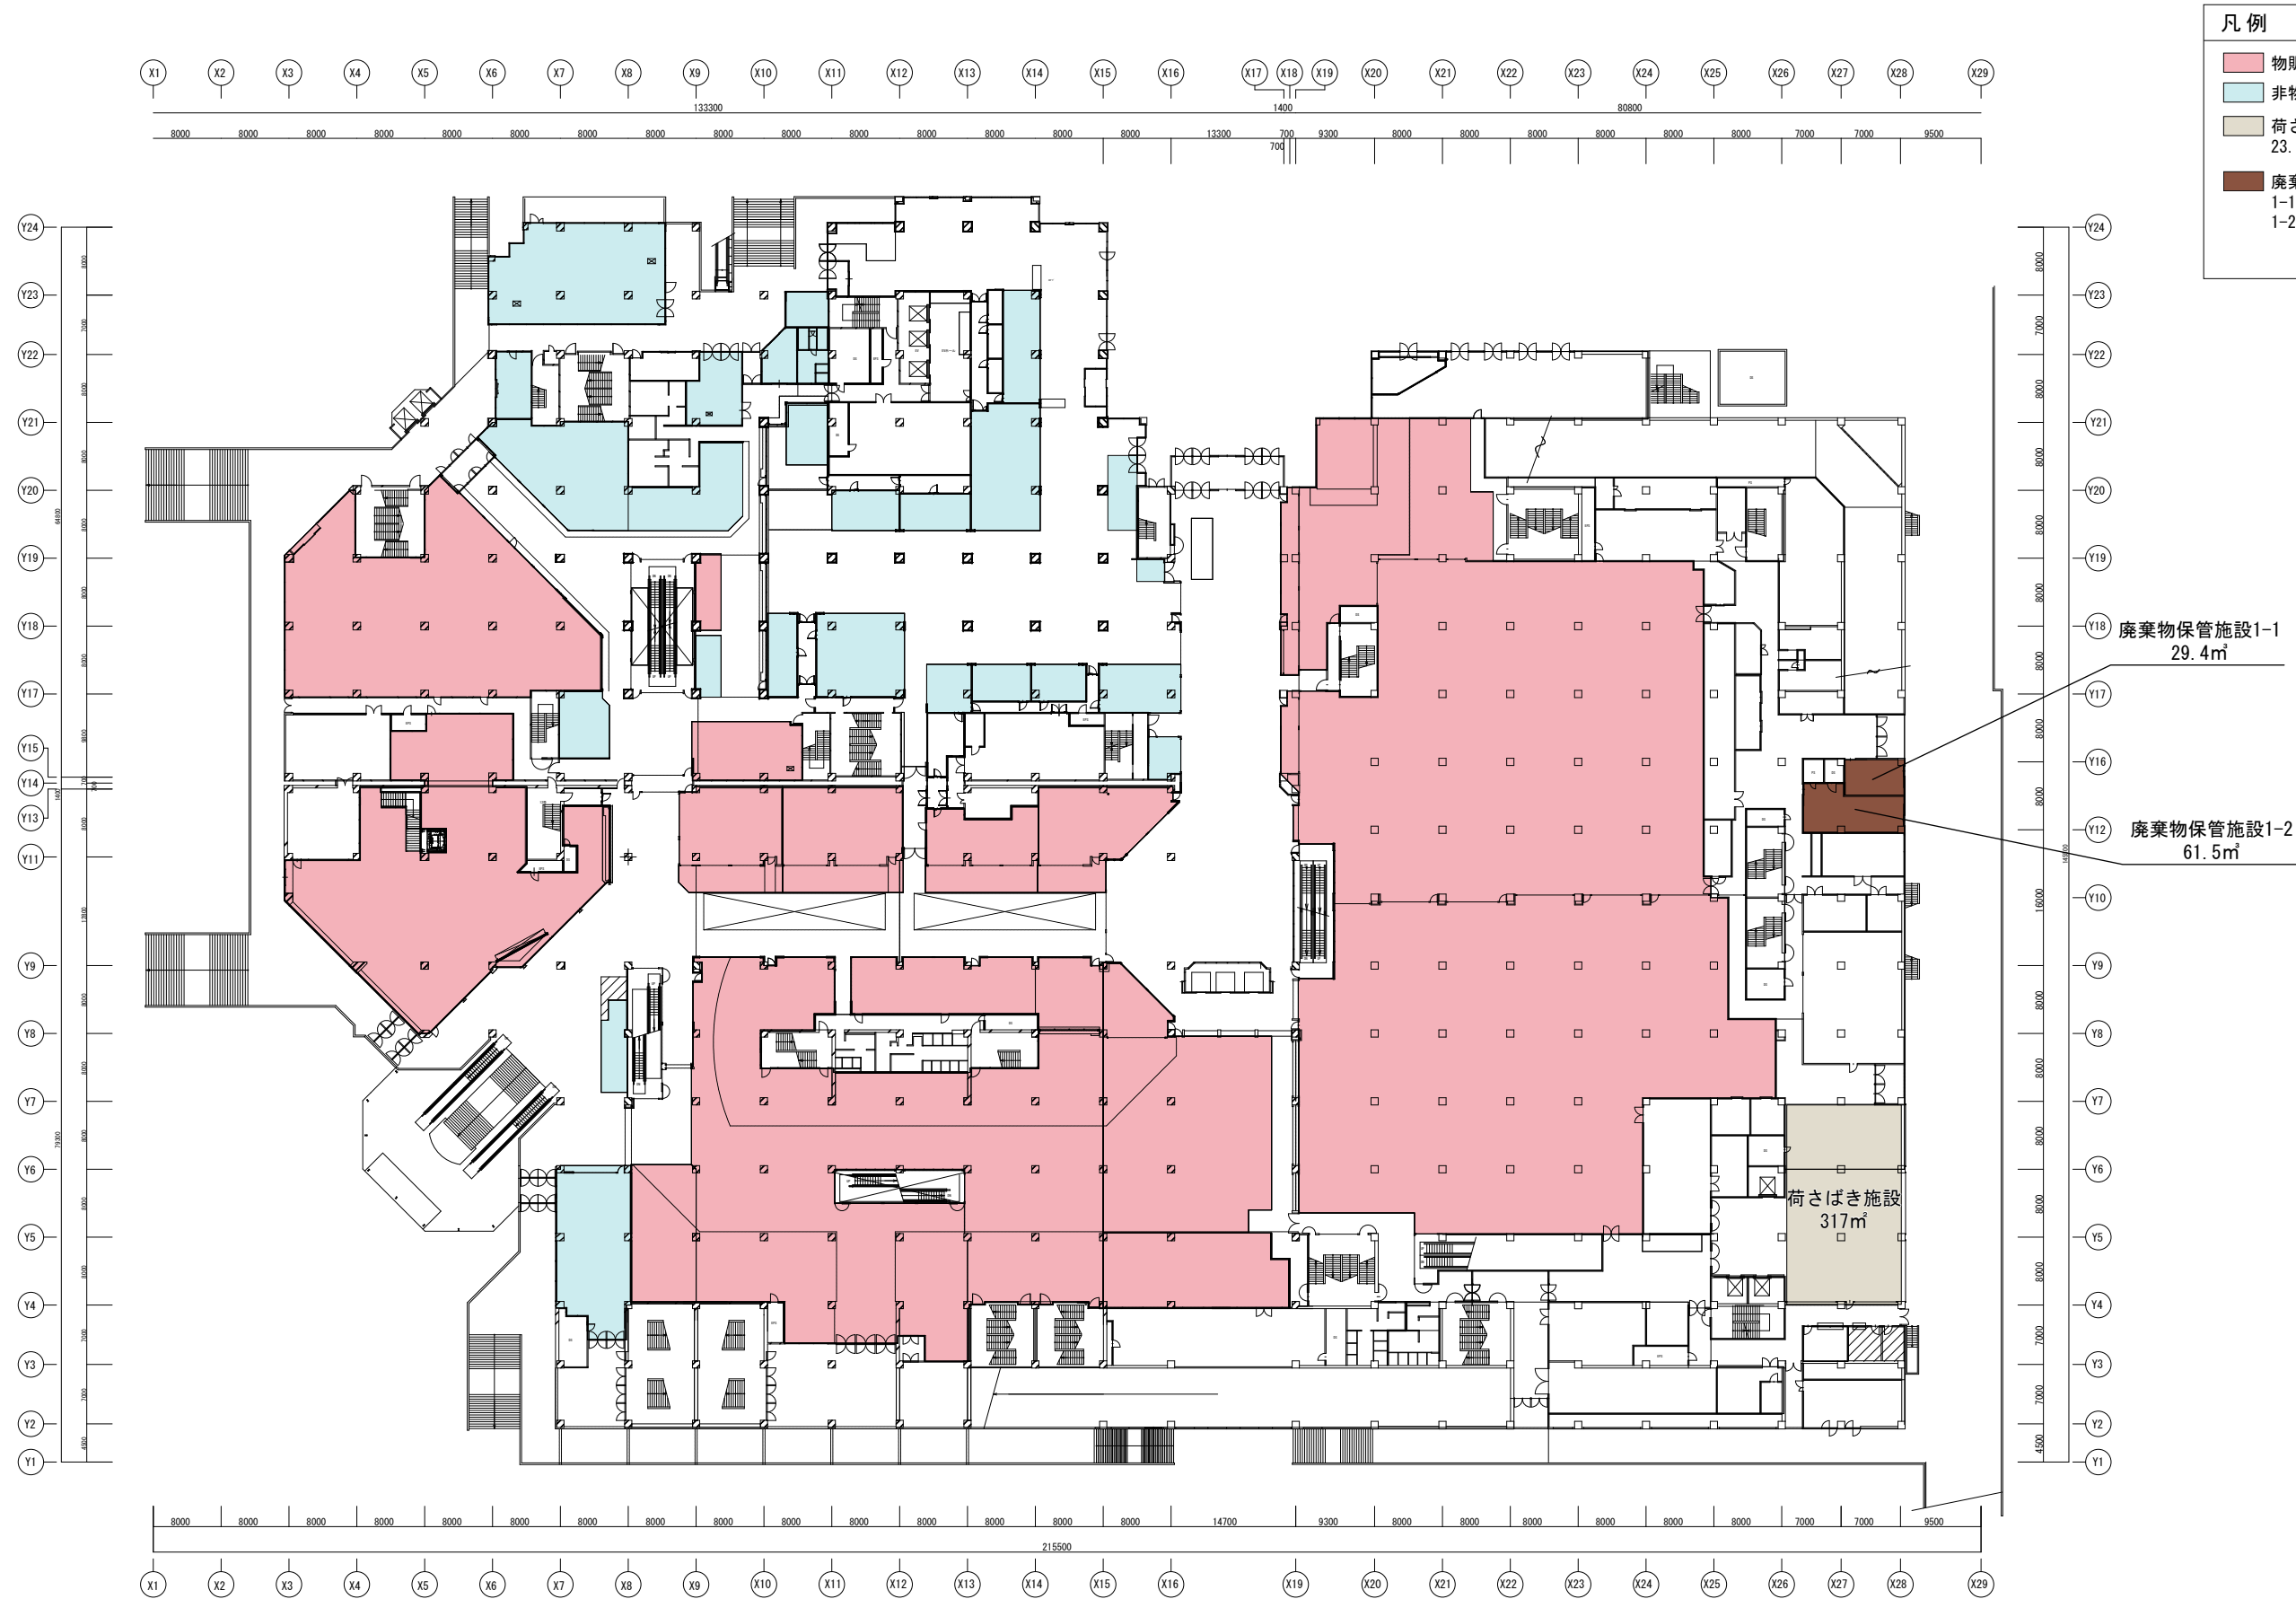


図面 6 3 階平面図

SCALE=1：800



凡 例

■	物販店舗
■	非物販店舗

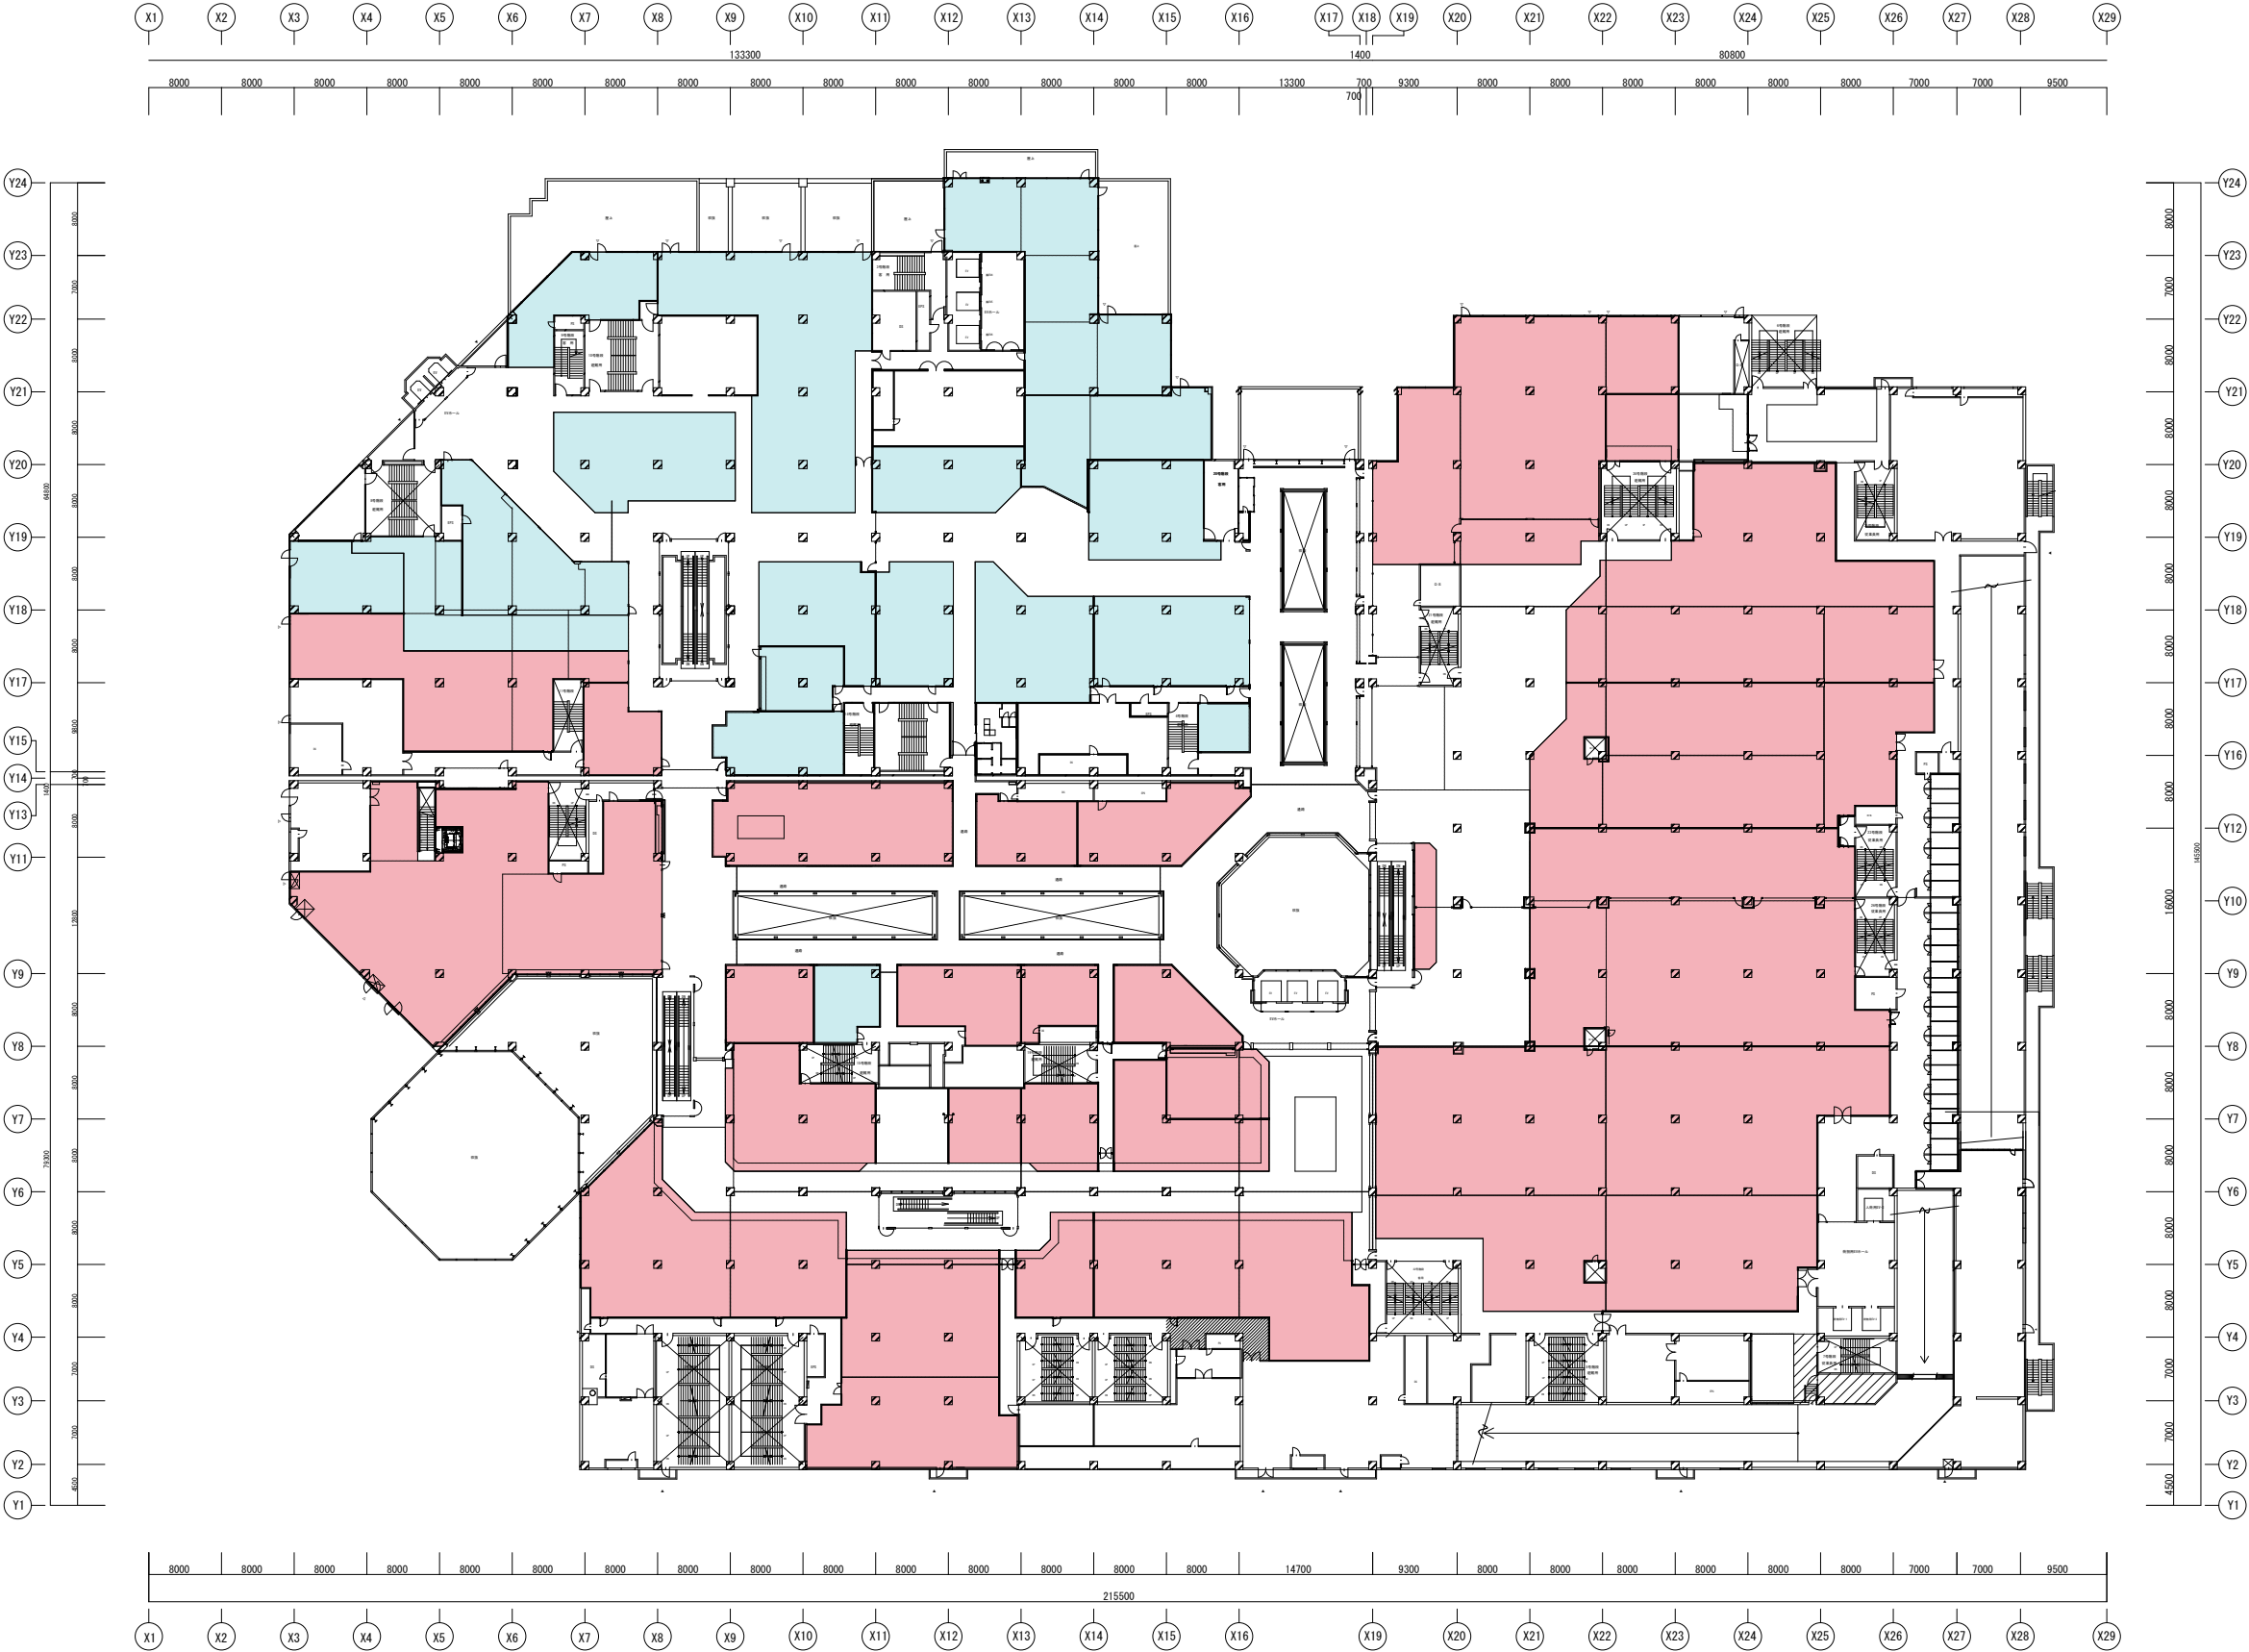


図面 7 4 階平面図

SCALE=1:800




凡 例

■	物販店舗
■	非物販店舗

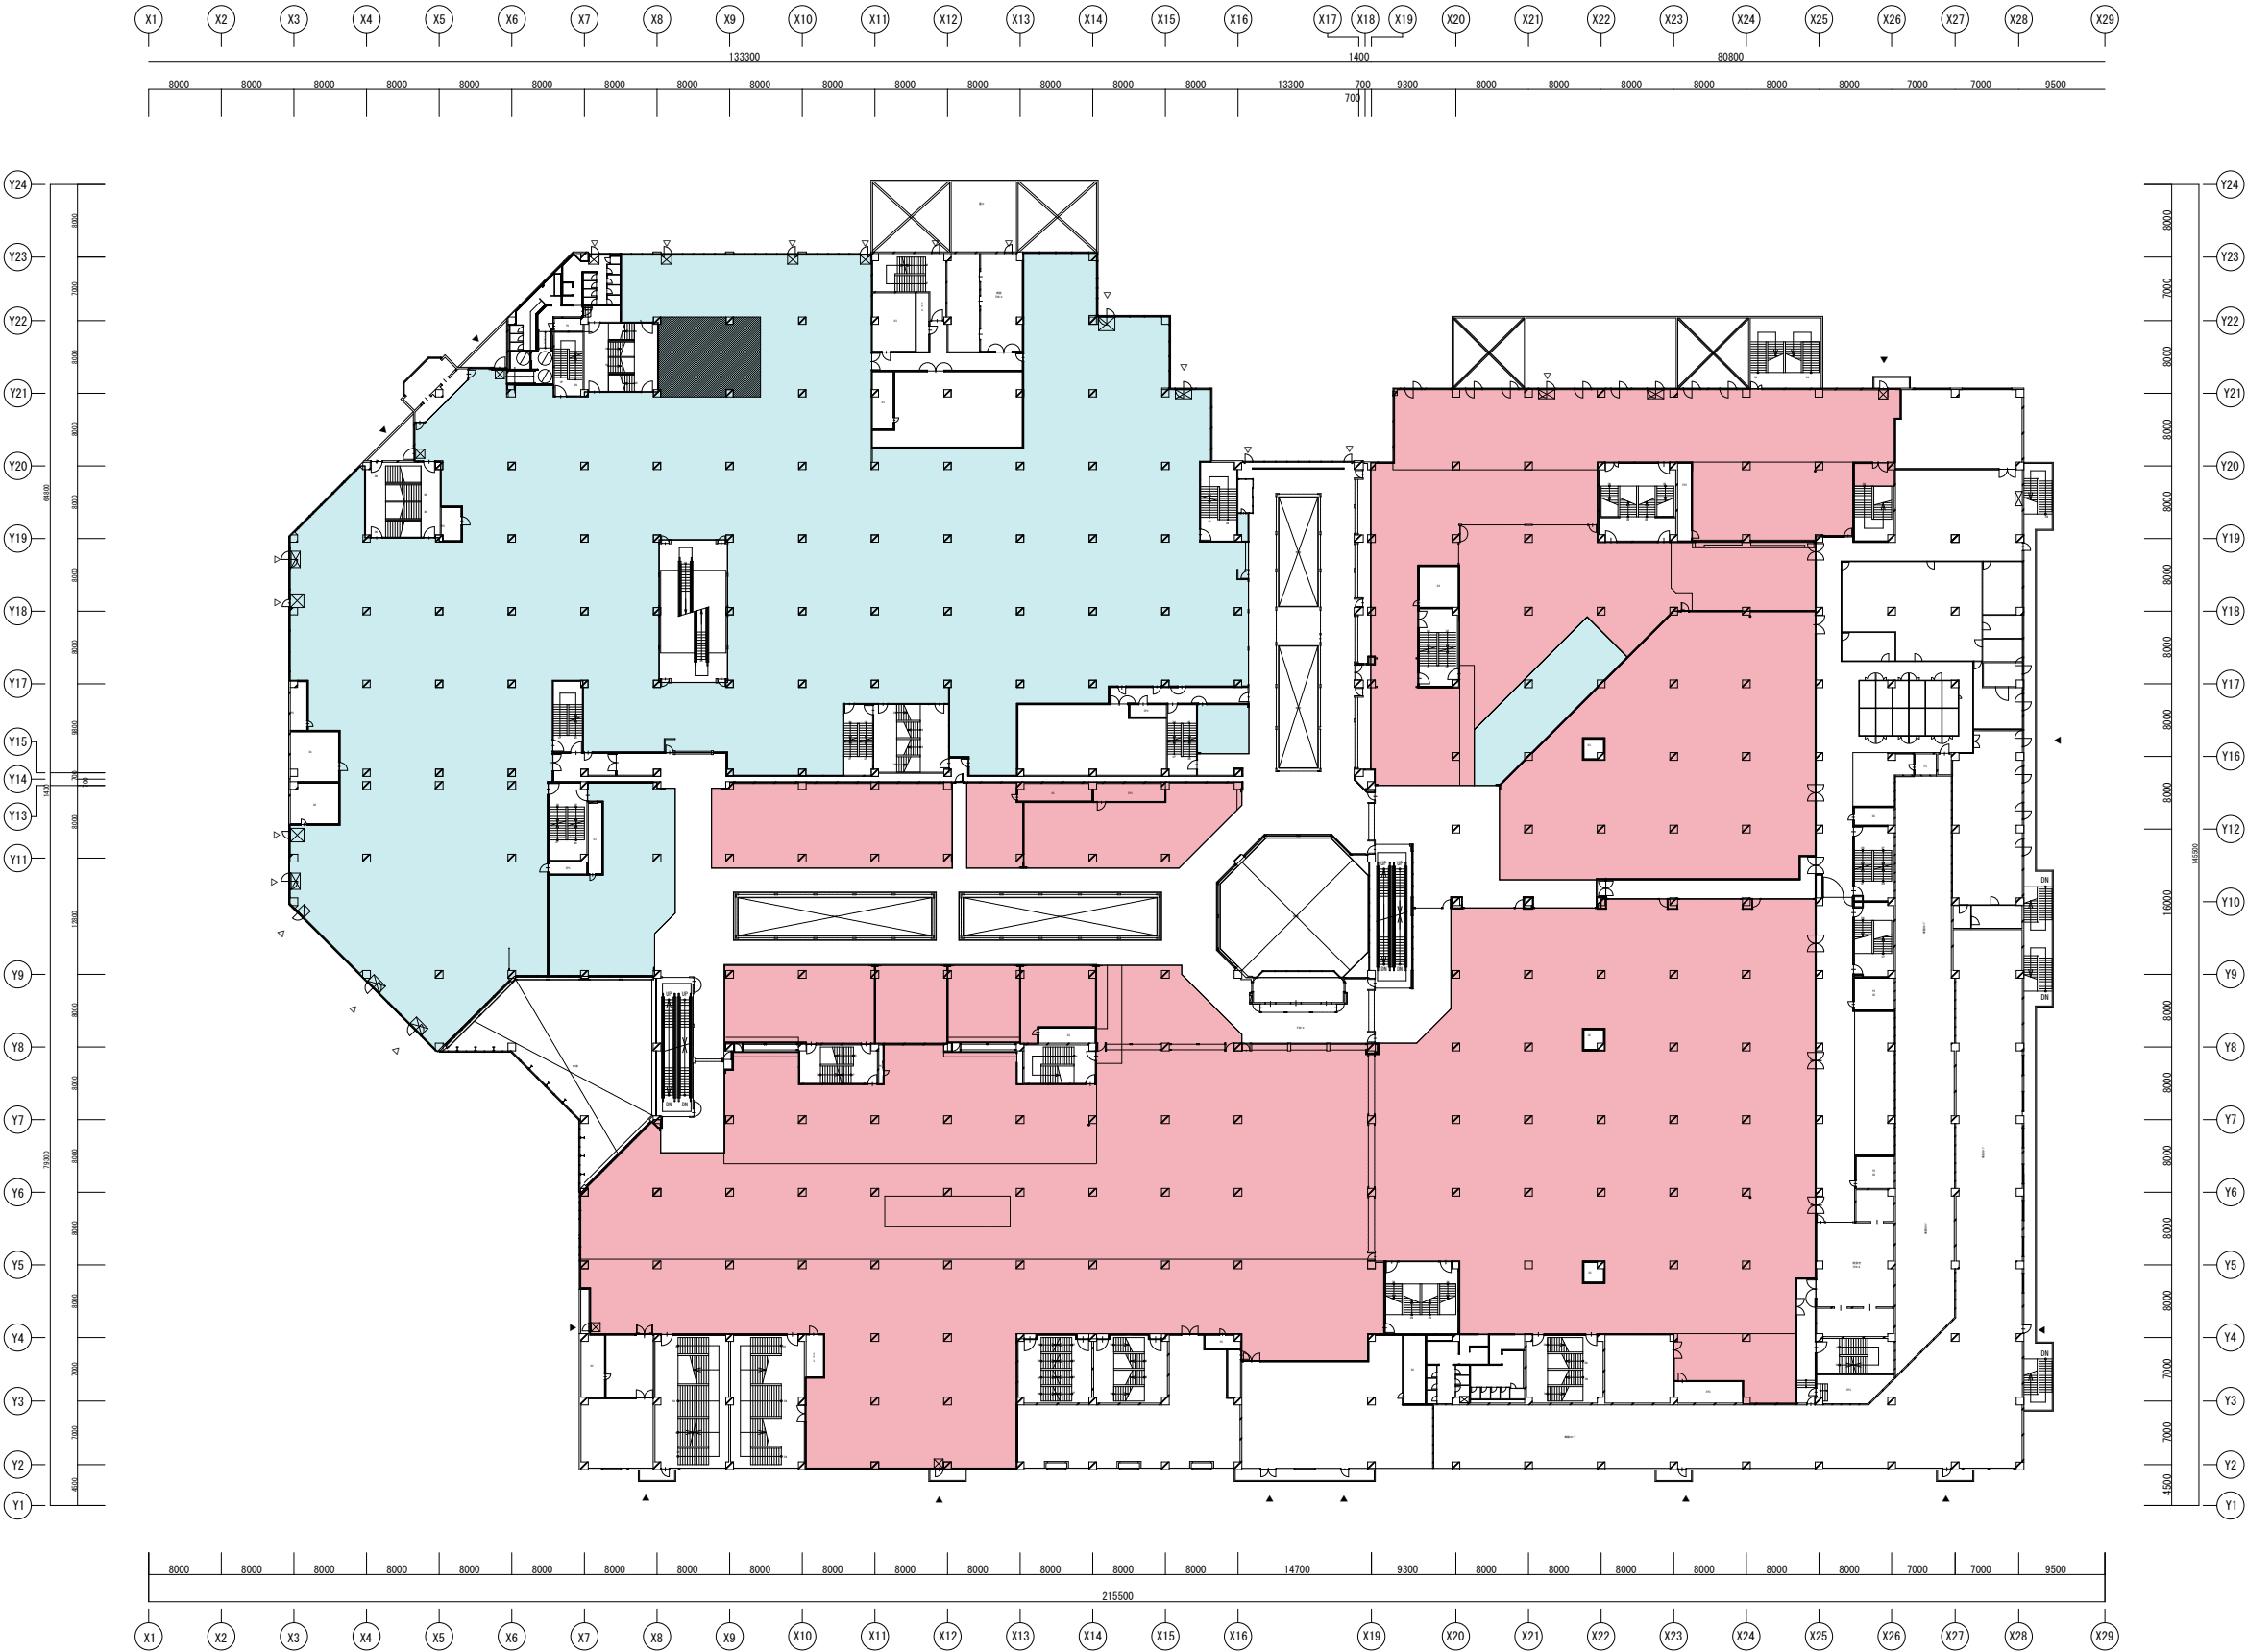



凡 例	
	非物販店舗

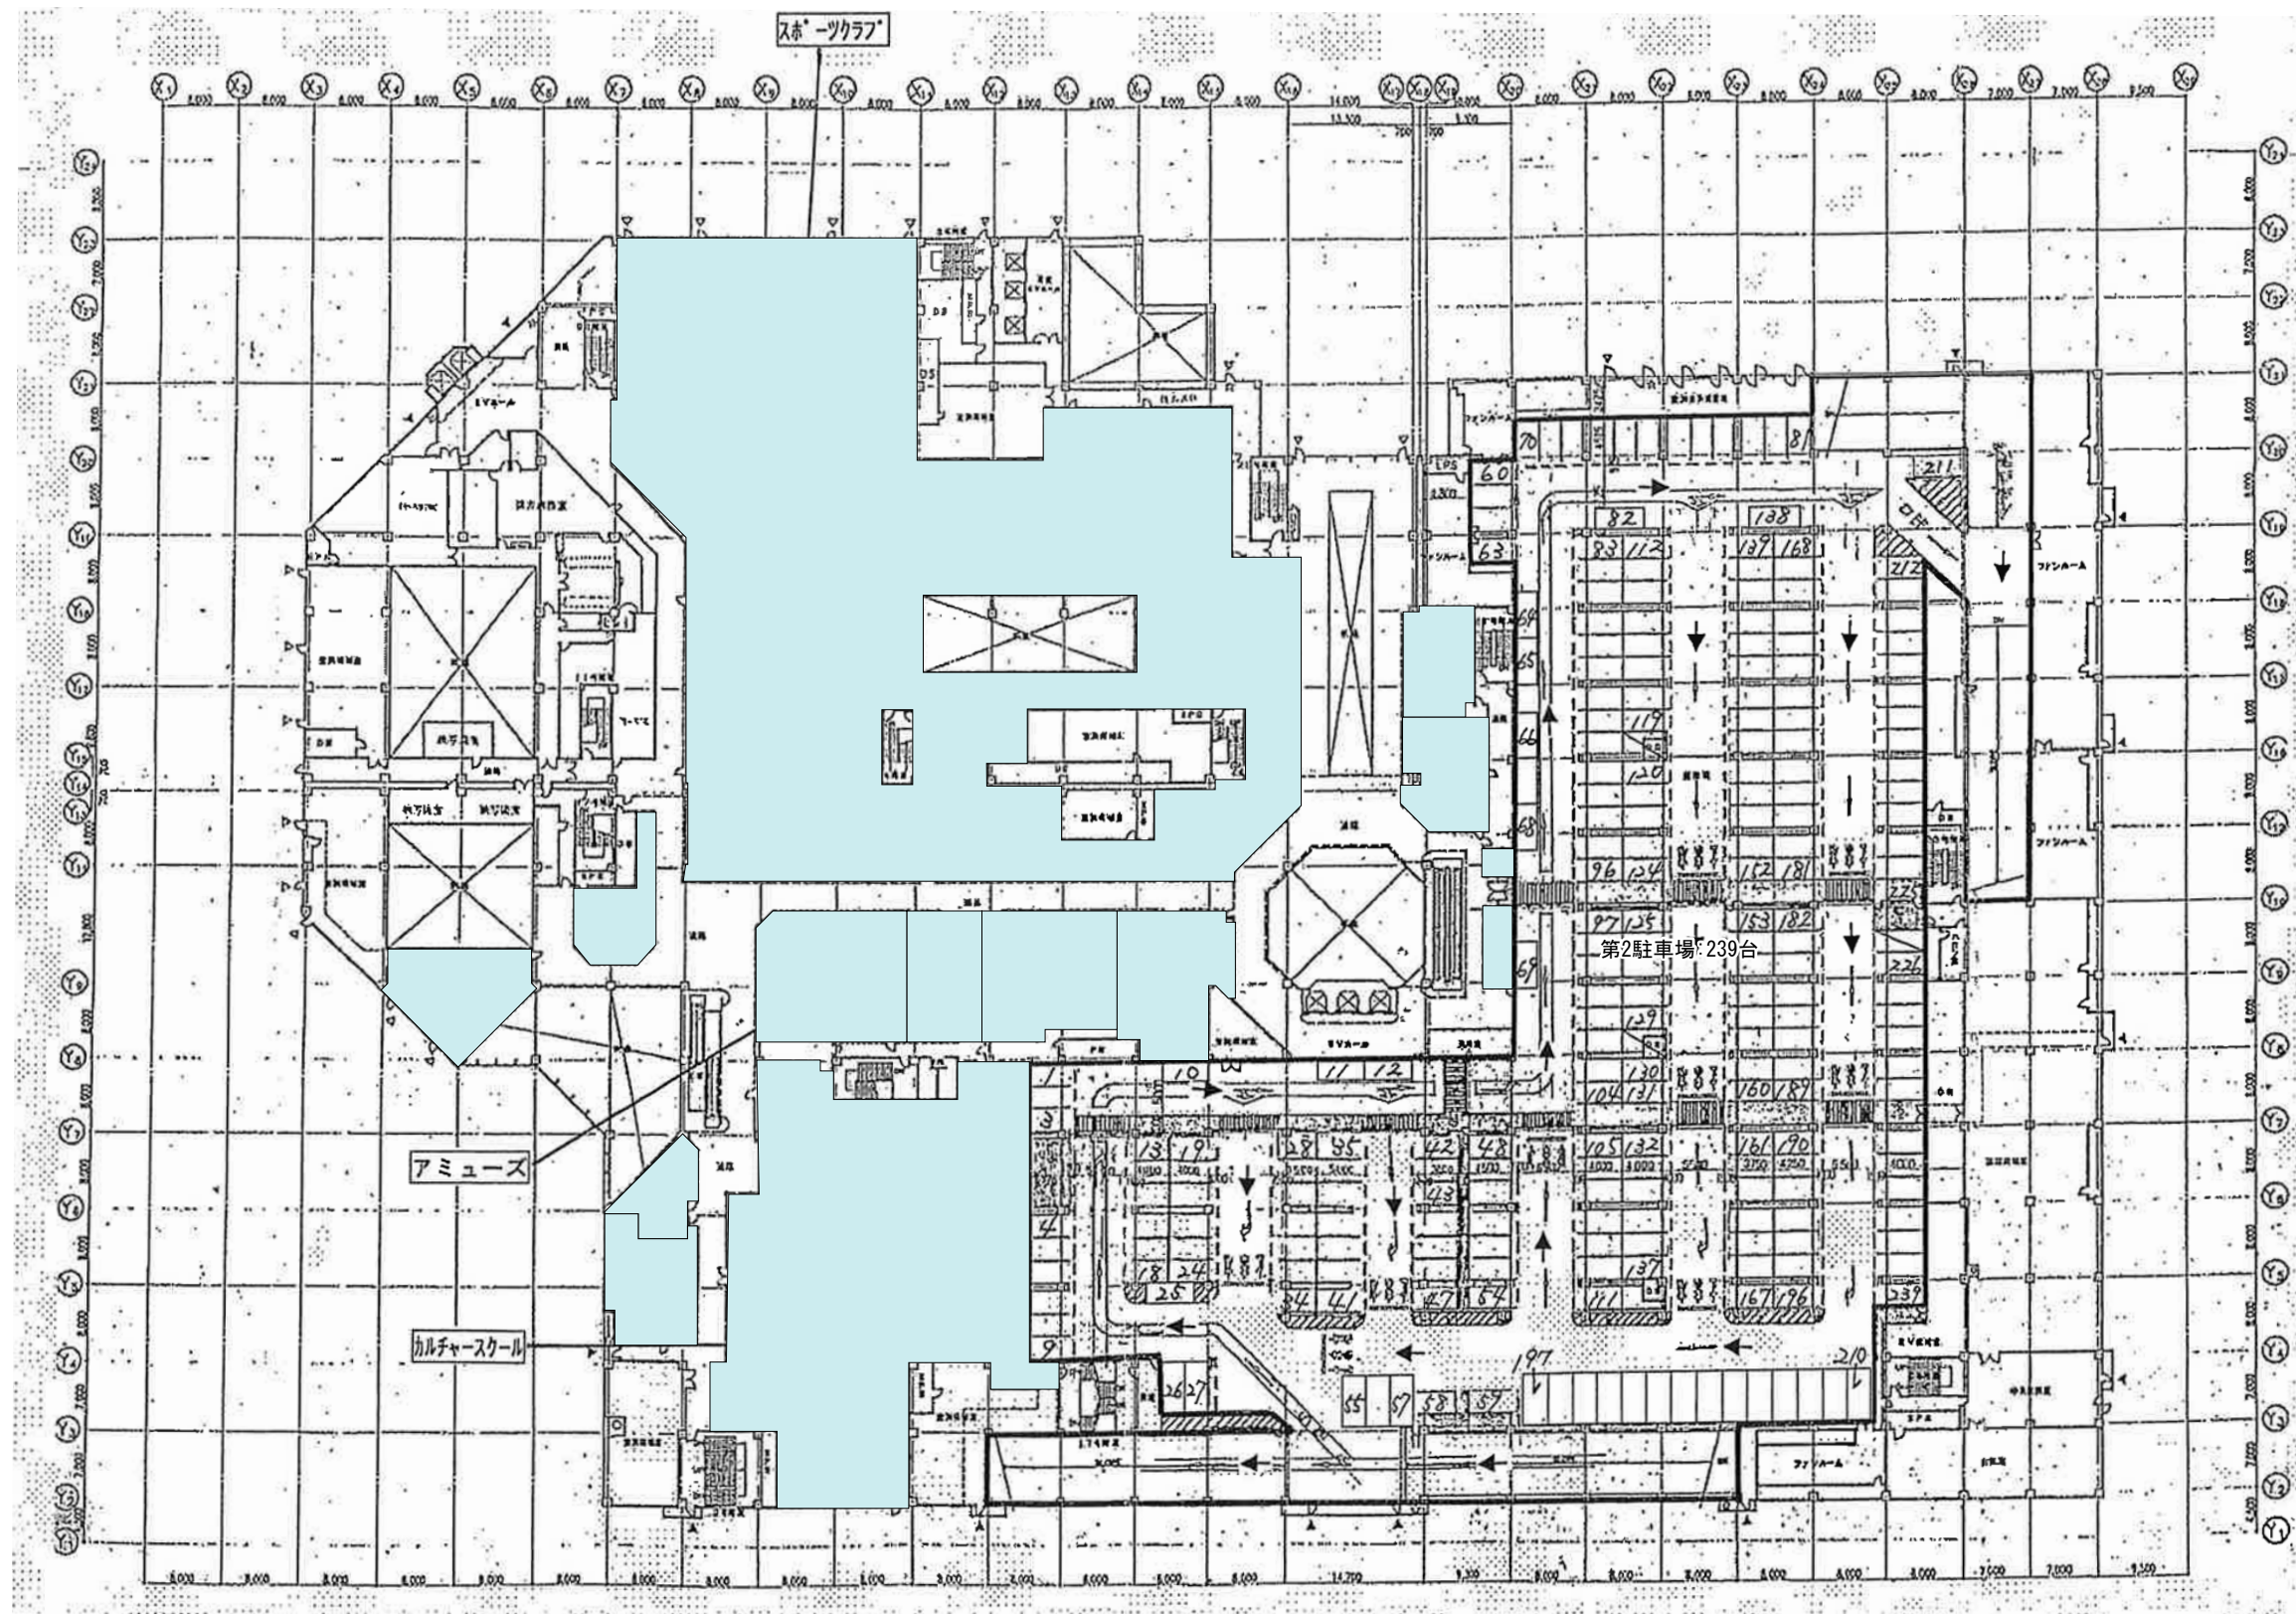


図面 8-2 5階平面図(変更後)

SCALE=1:800




凡例

☐ 非物販店舗

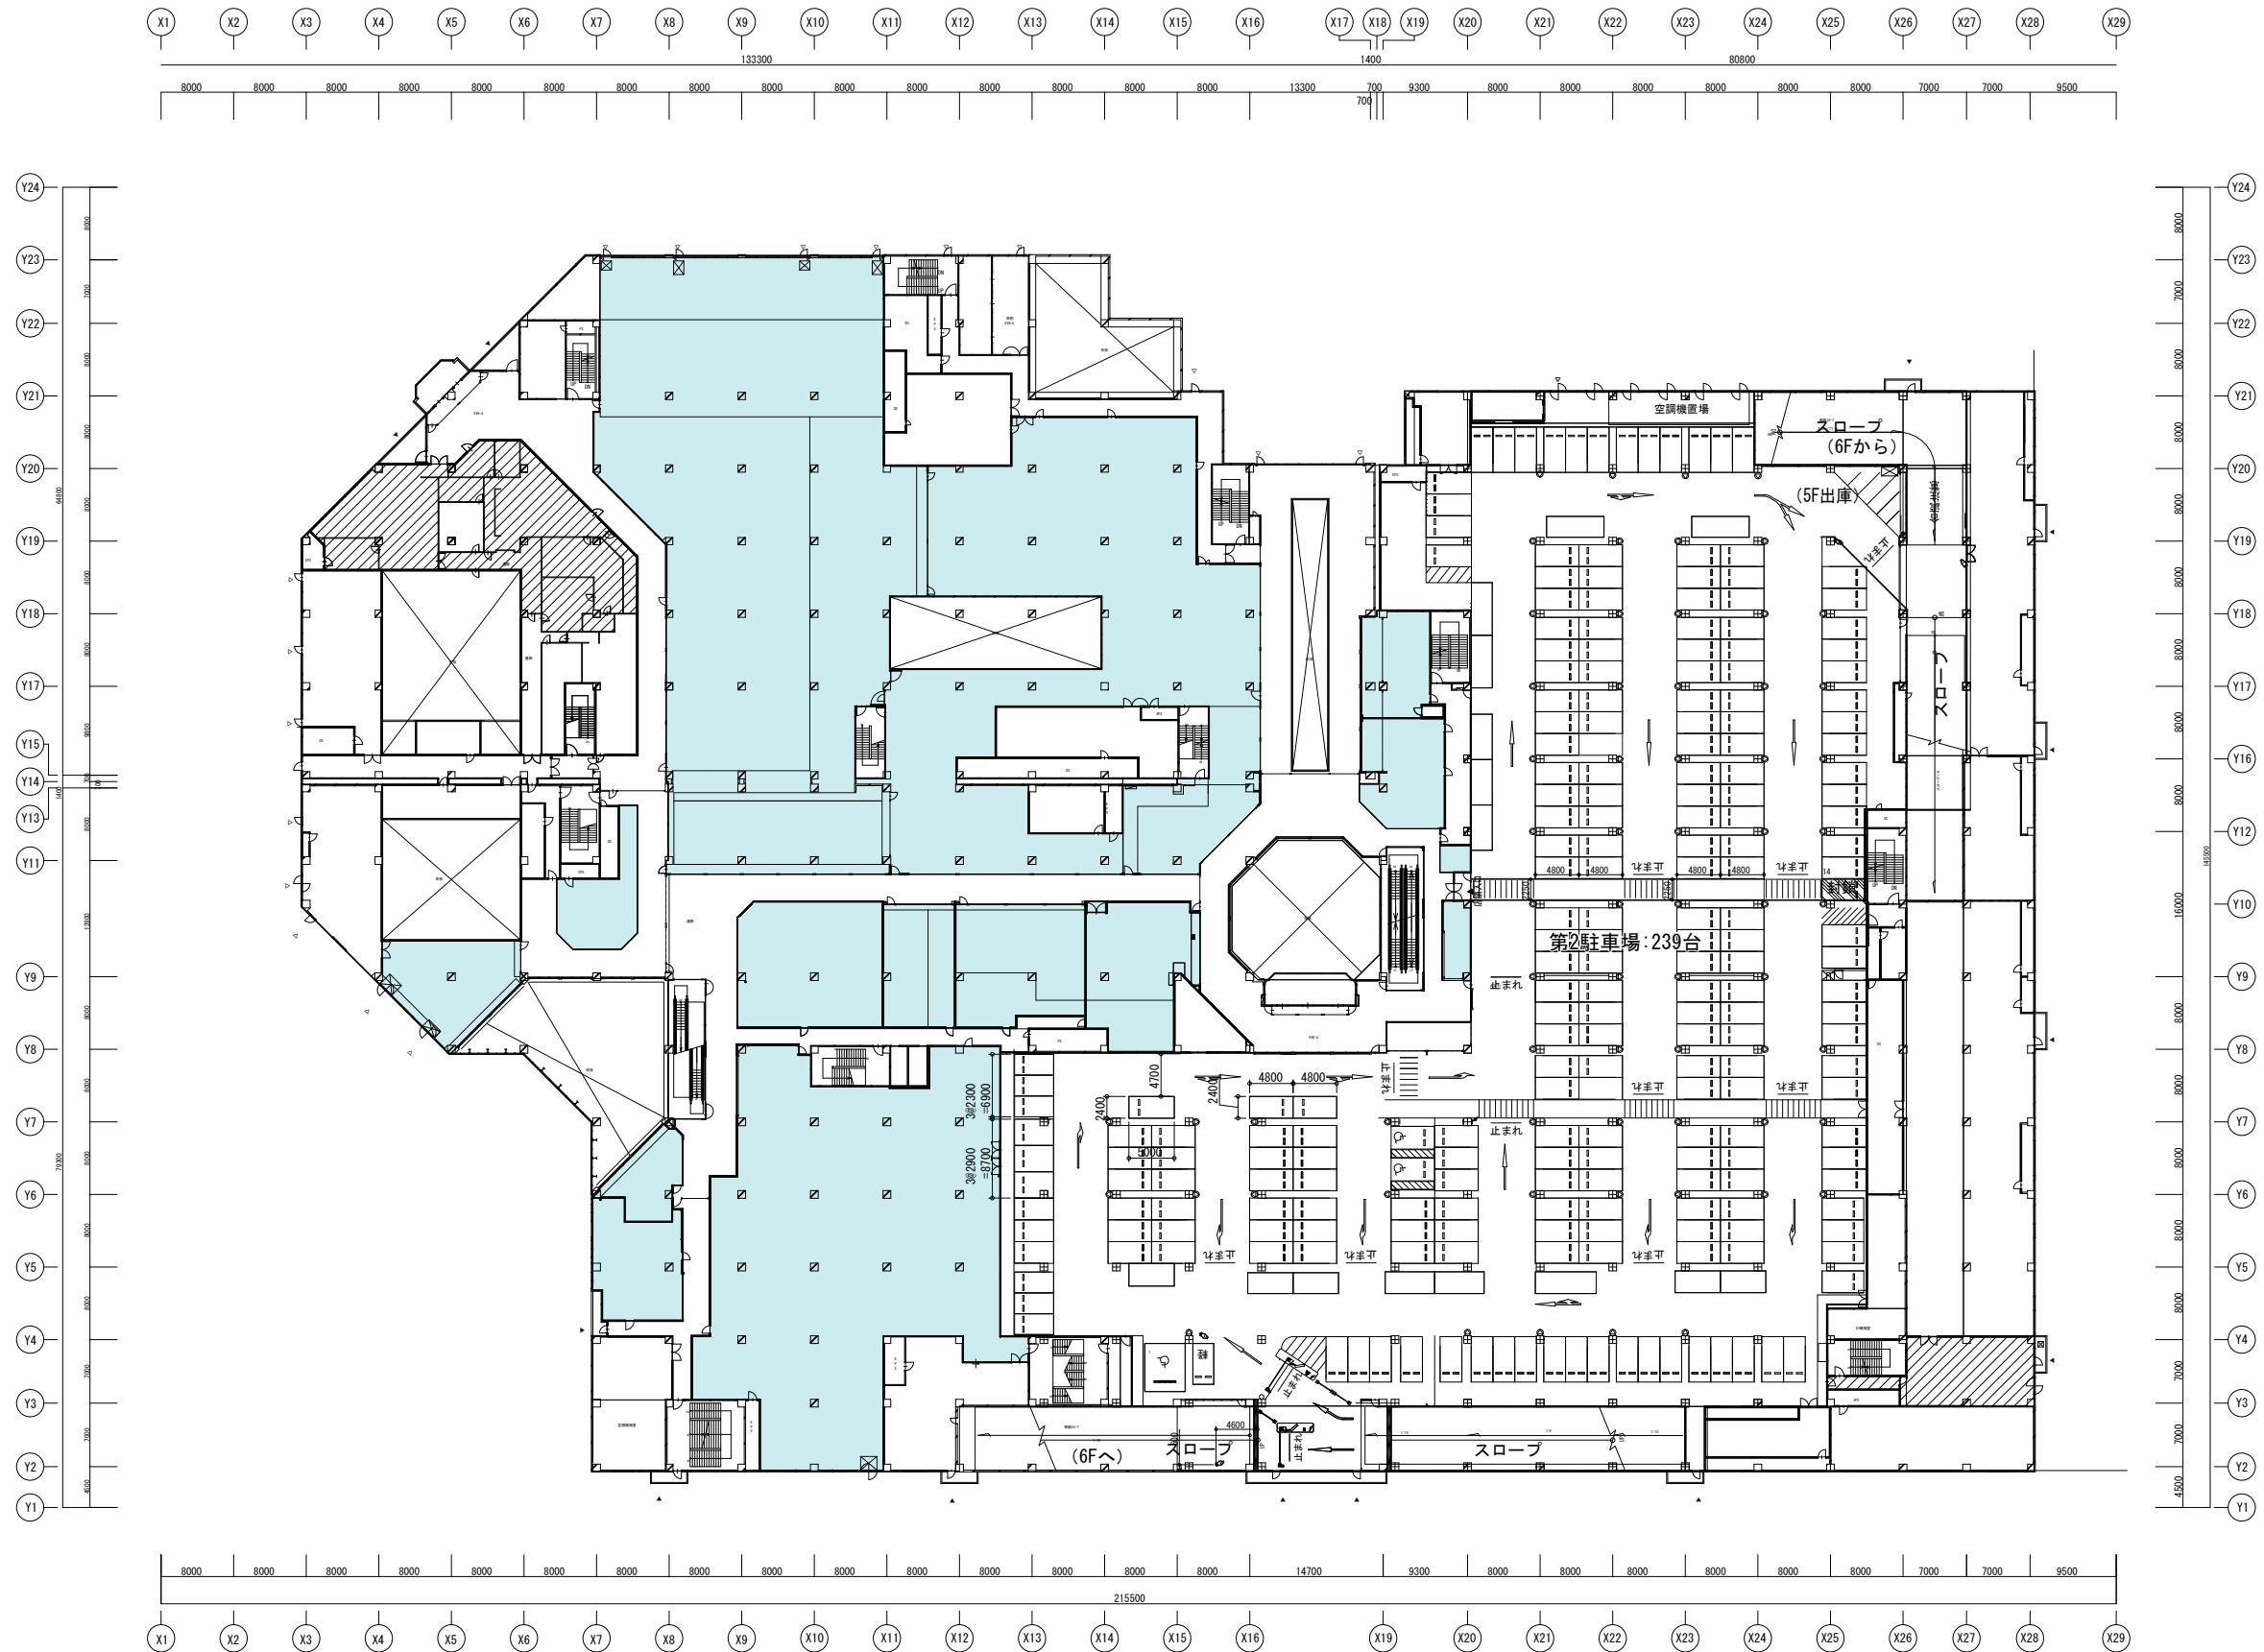



凡 例	
	非物販店舗

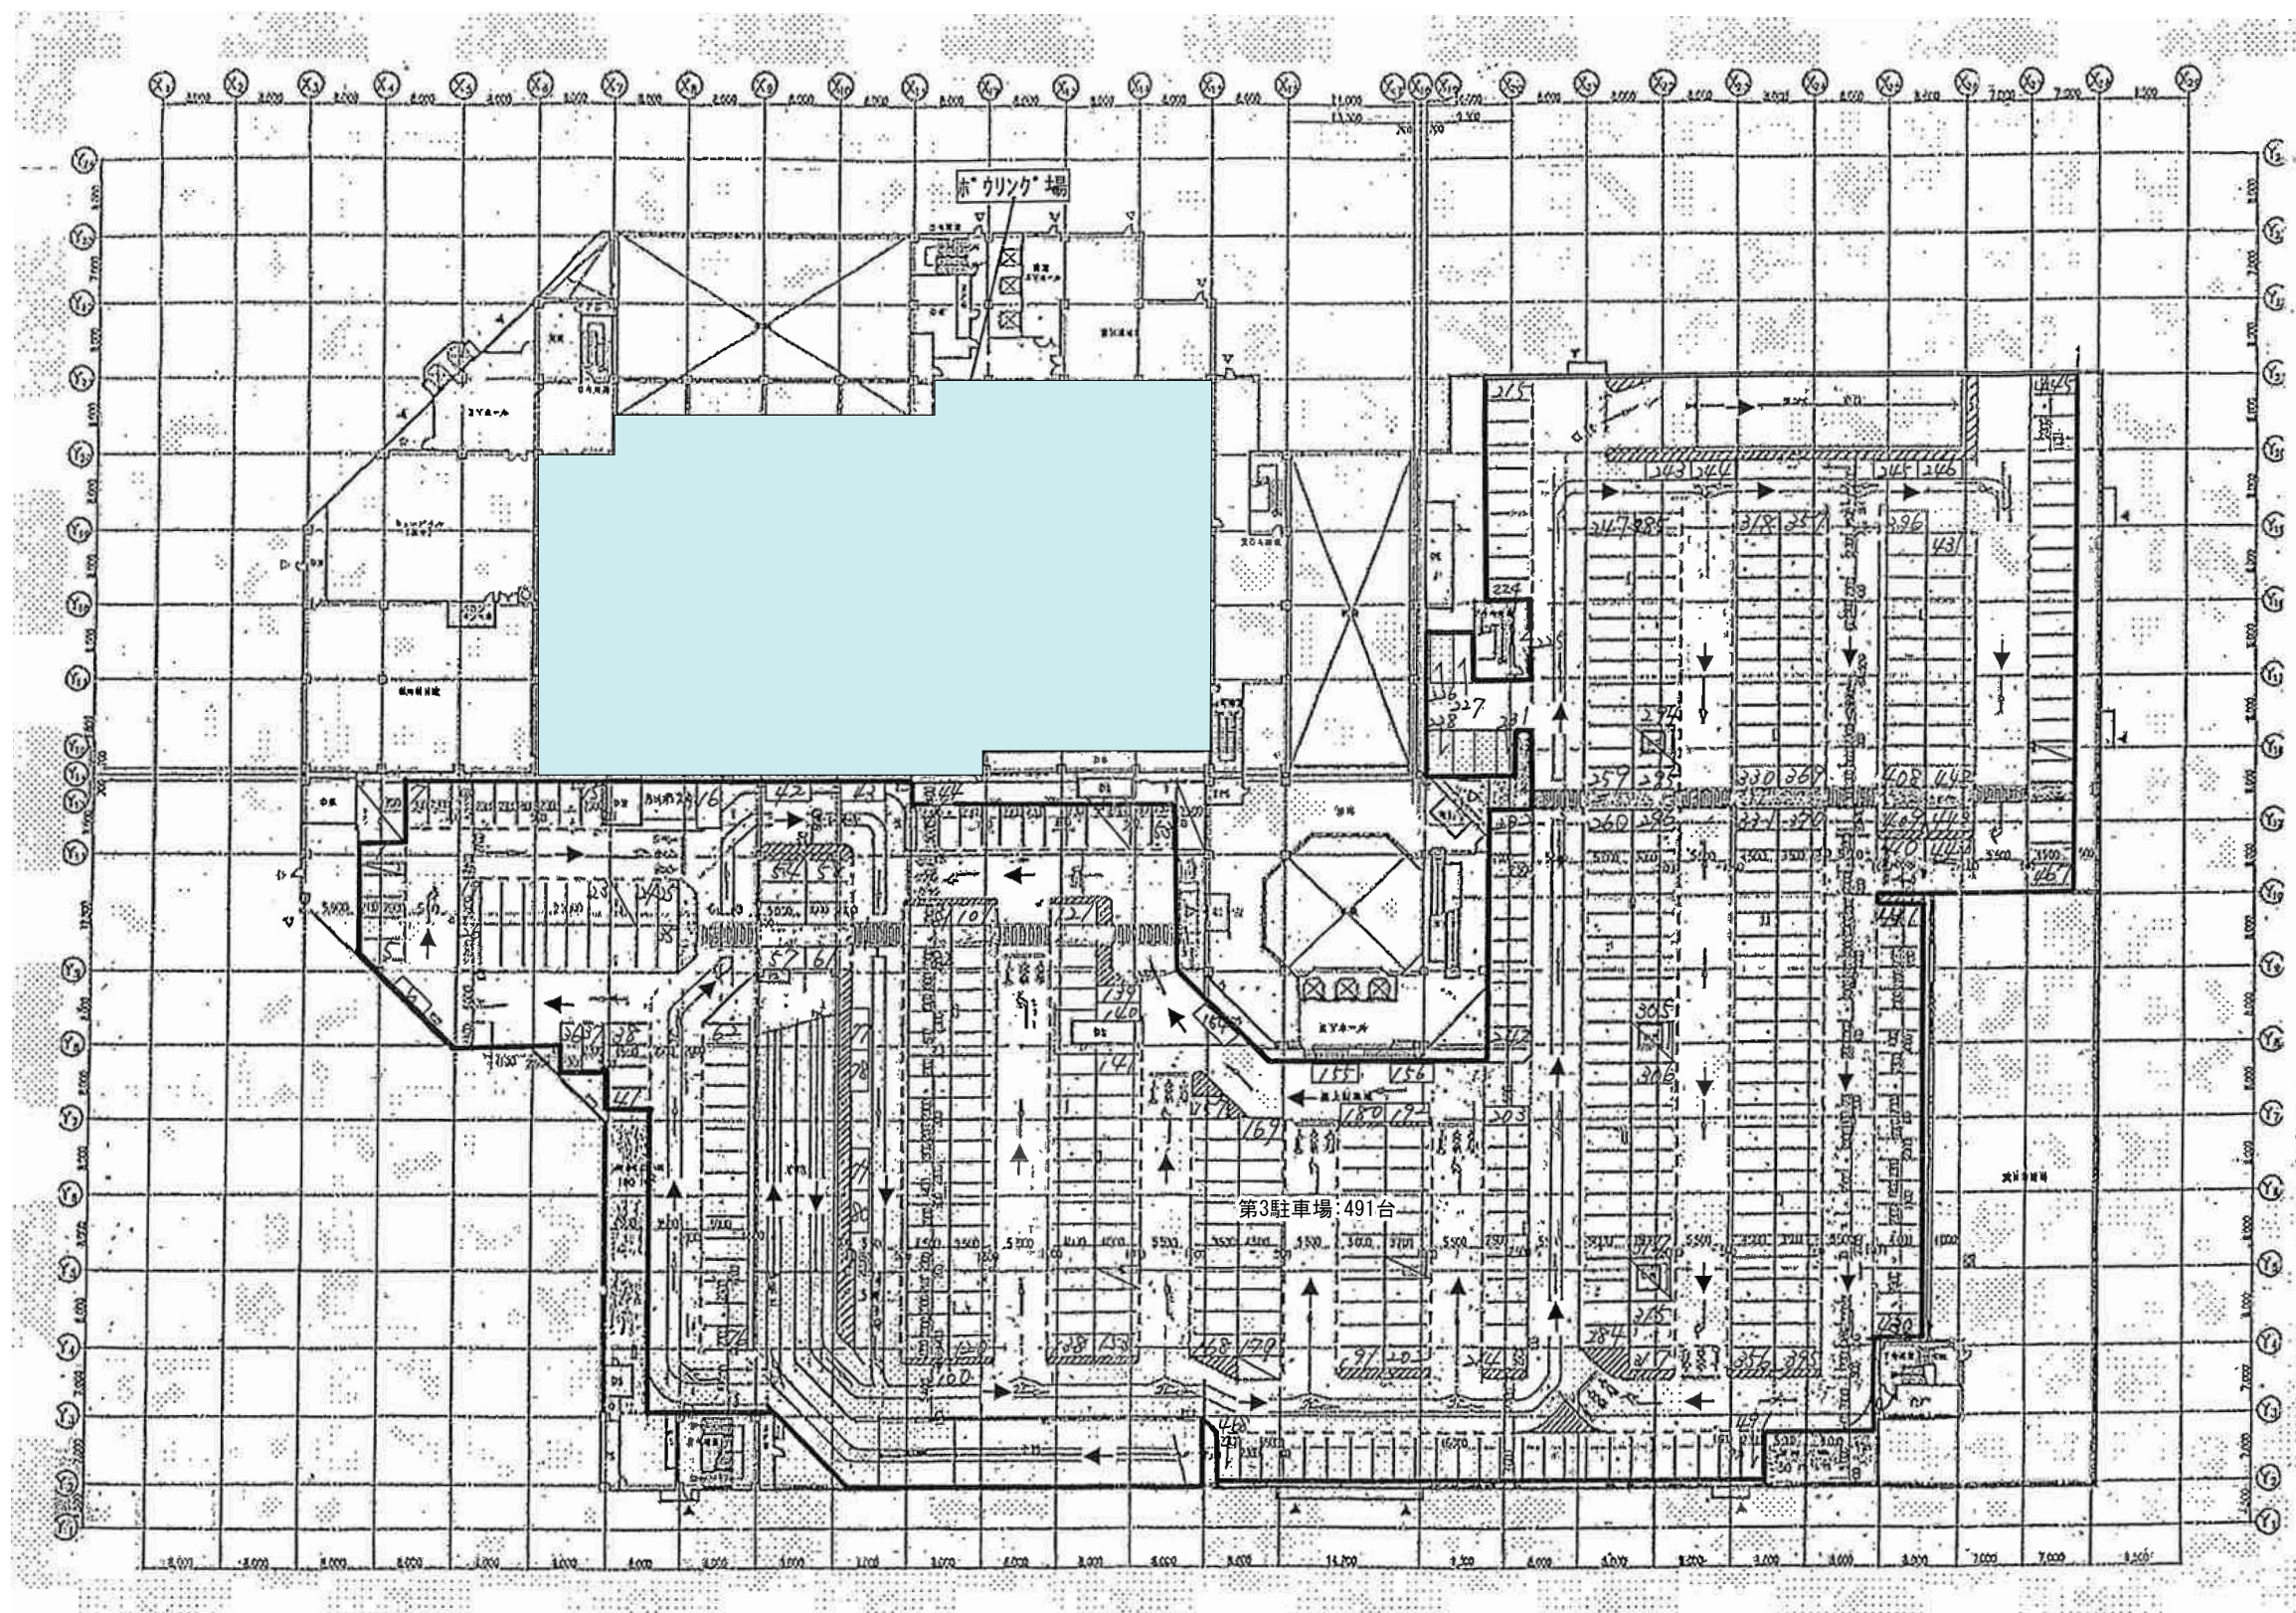

図面 9 - 2 6 階平面図 (変更後)

SCALE=1:800



凡 例

非物販店舗

