


図1 広域図

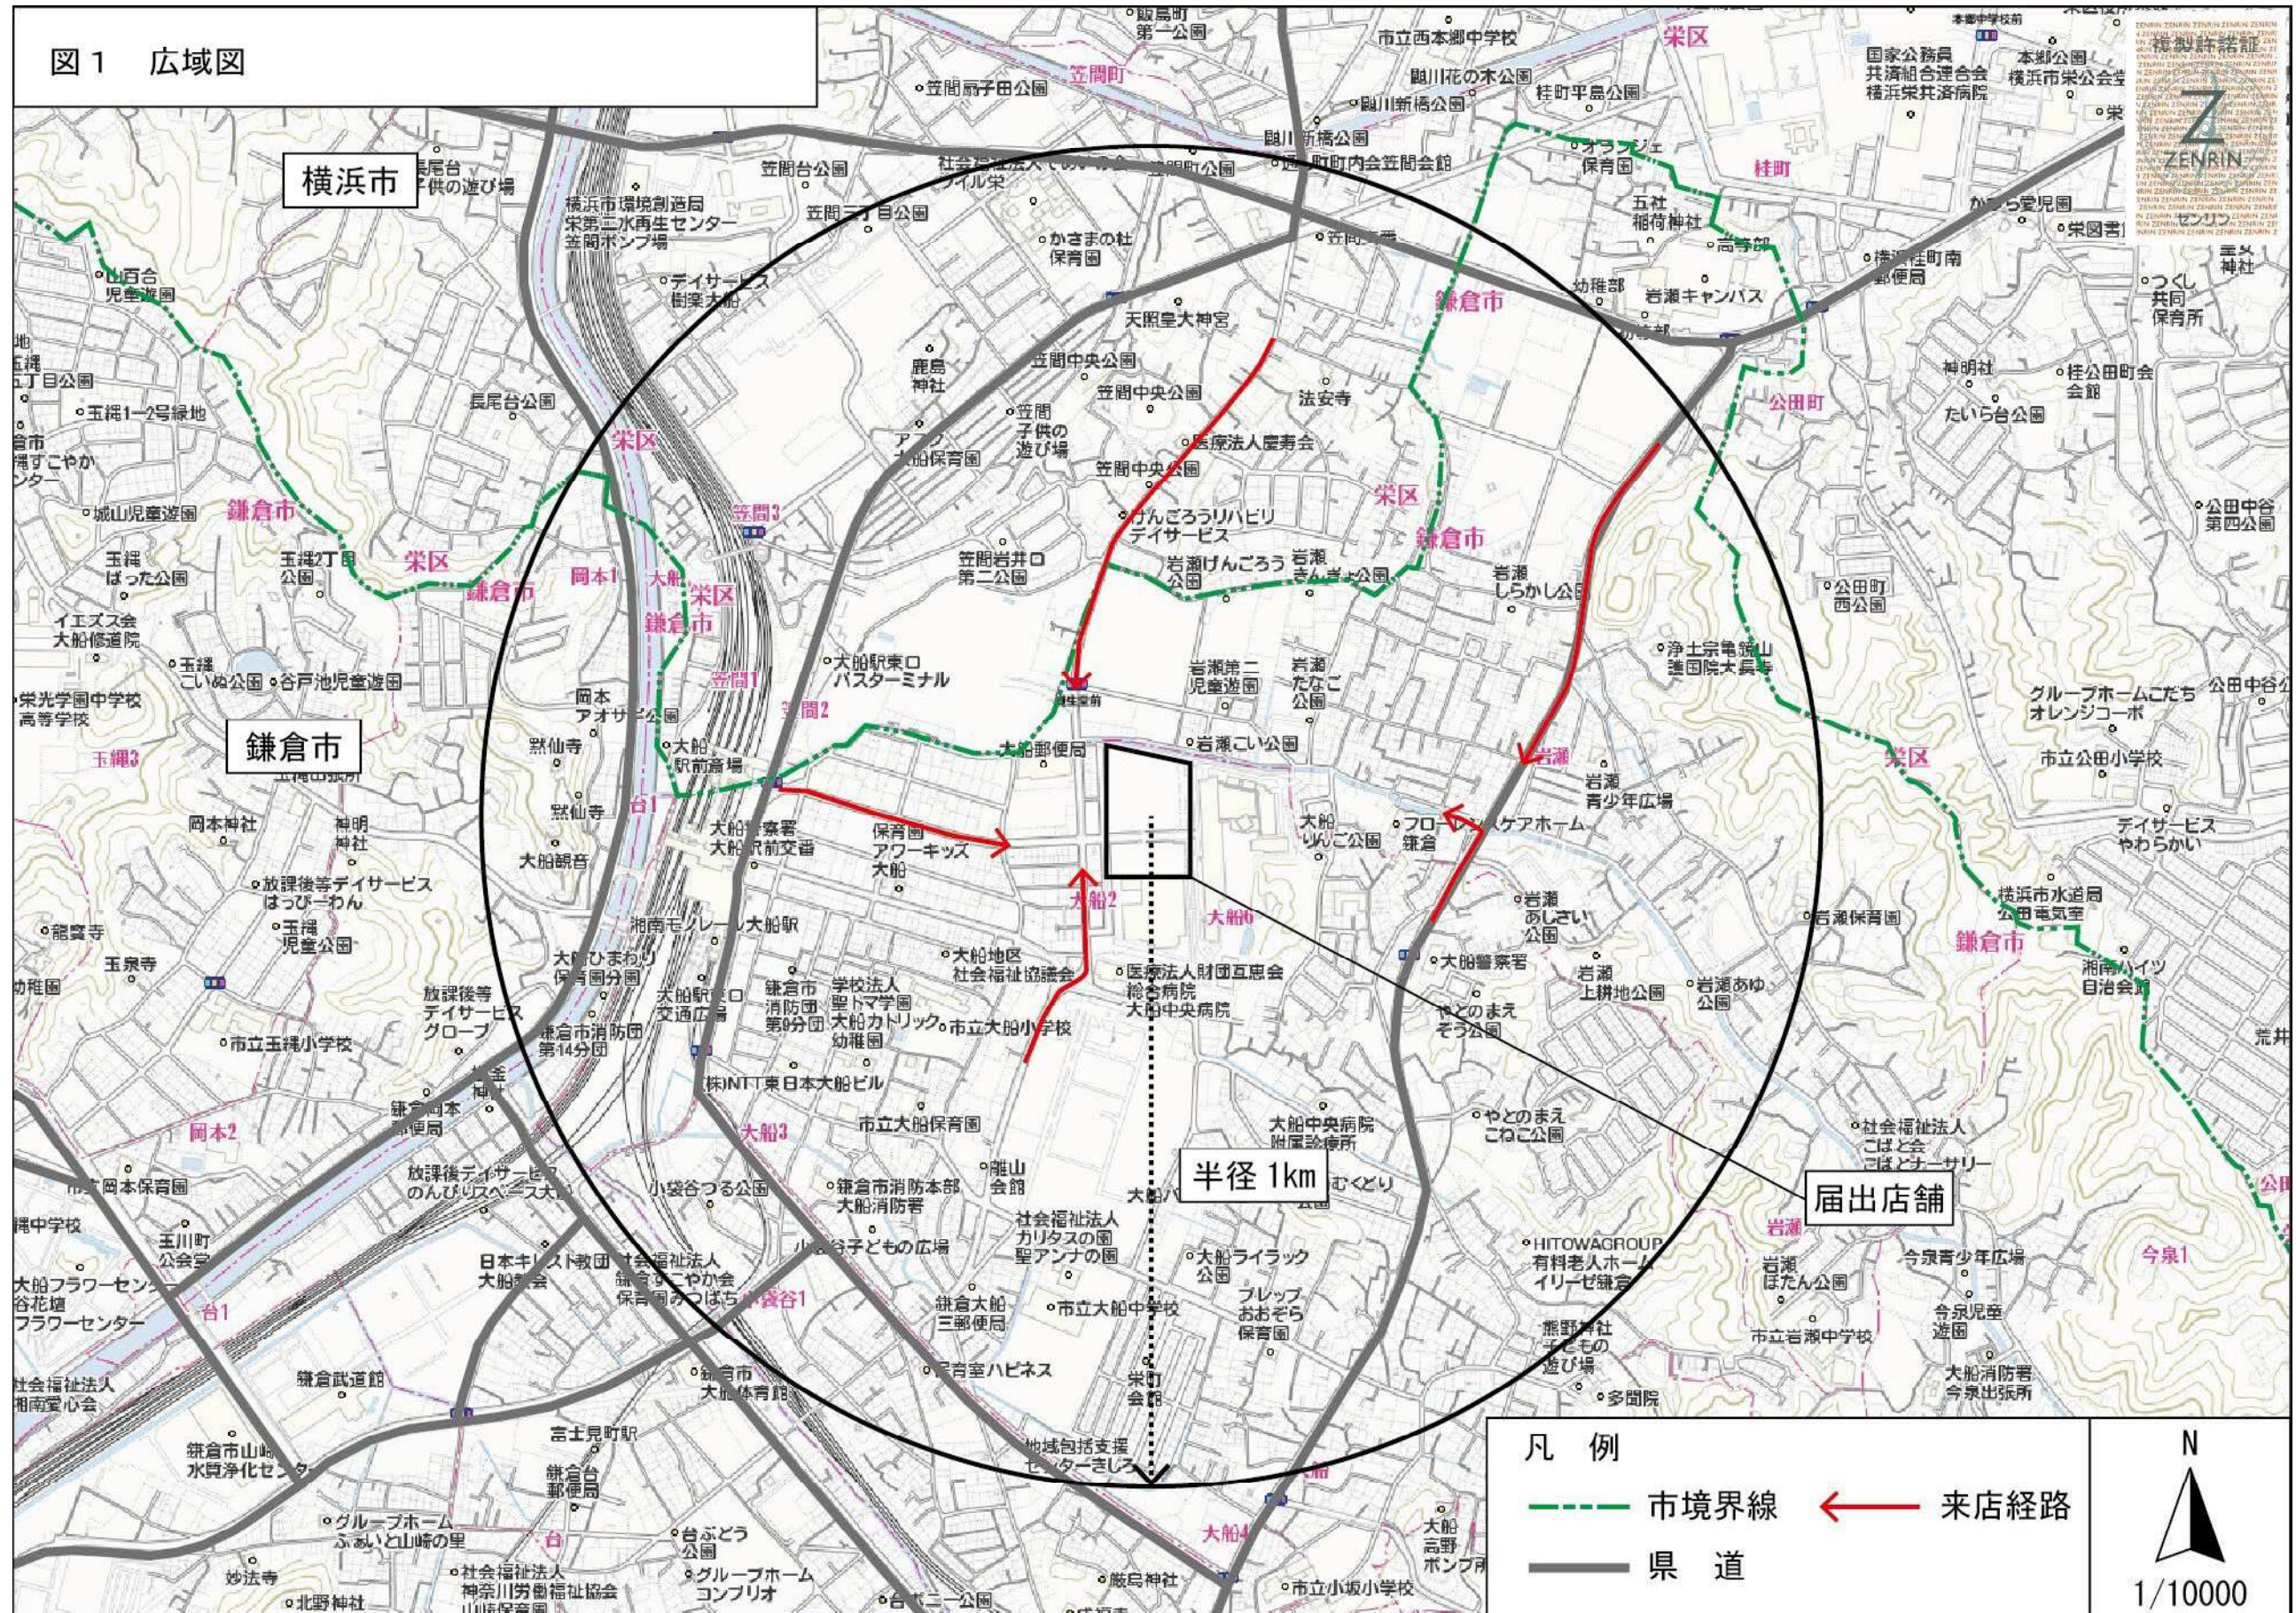

[illegible]

©2020 ZENRIN CO., LTD. (Z19BB 第 2760 号)

図3-1 建物配置図（変更前）

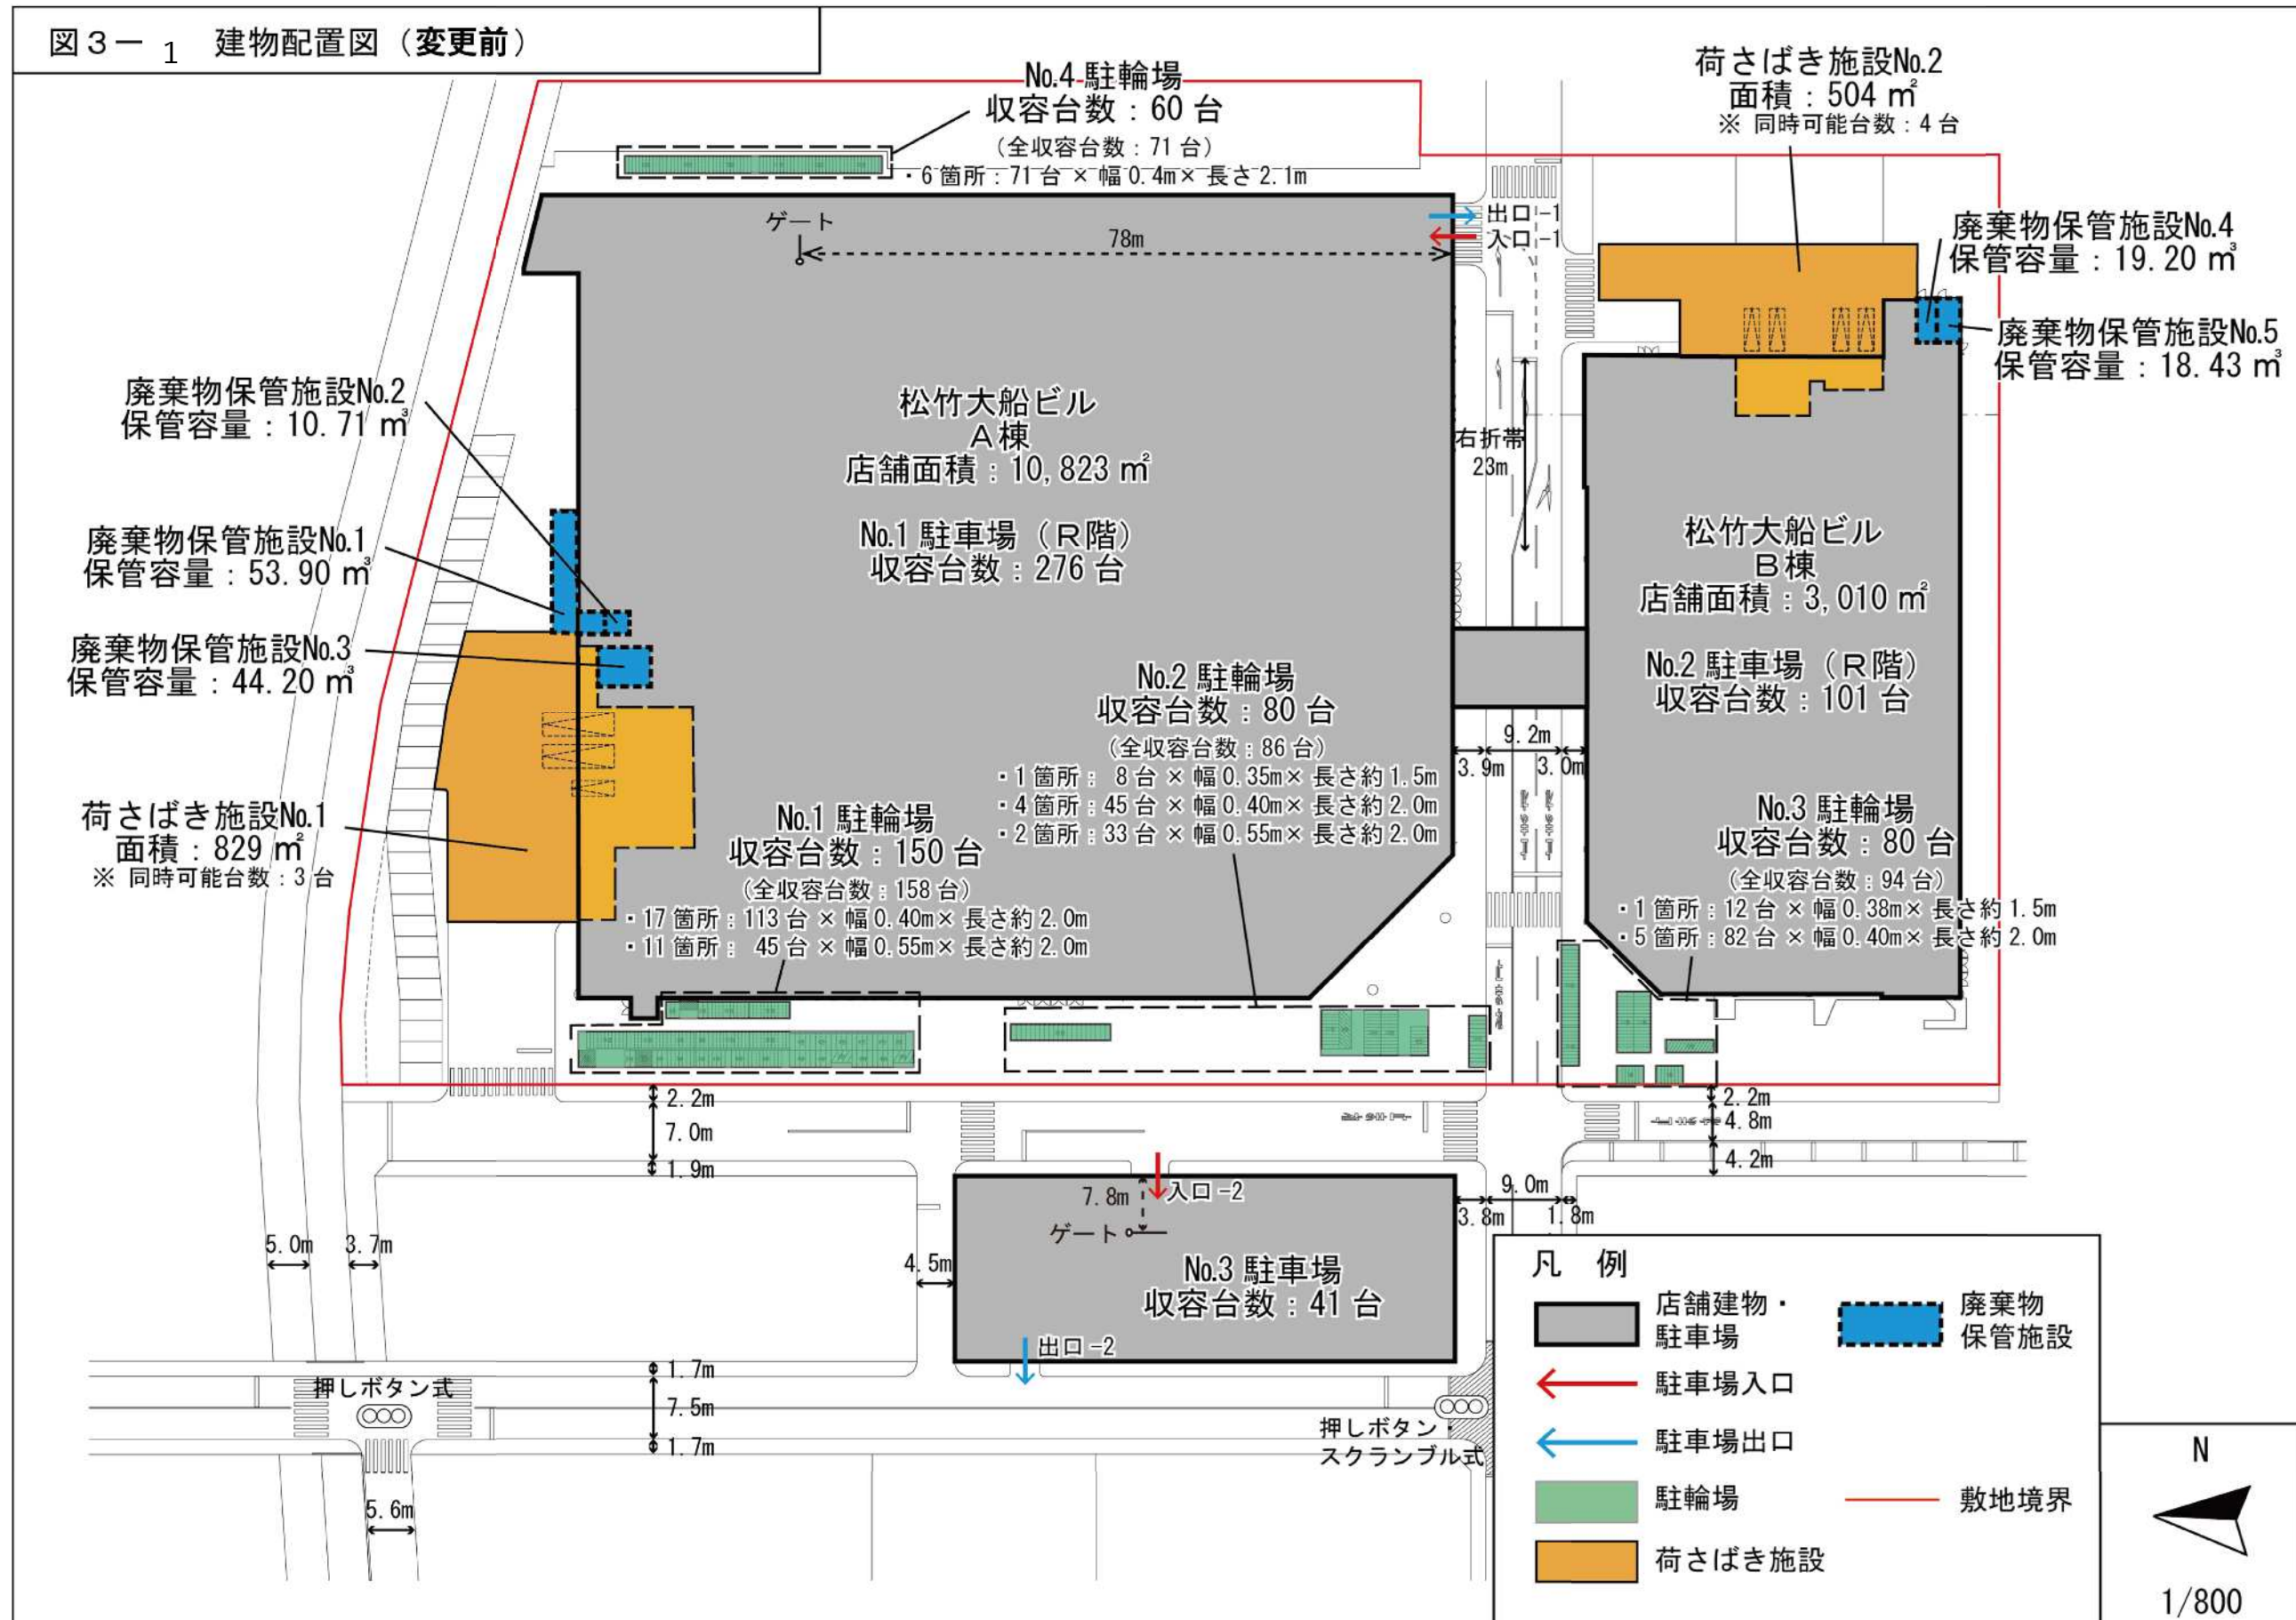


図3-2 建物配置図（変更後）

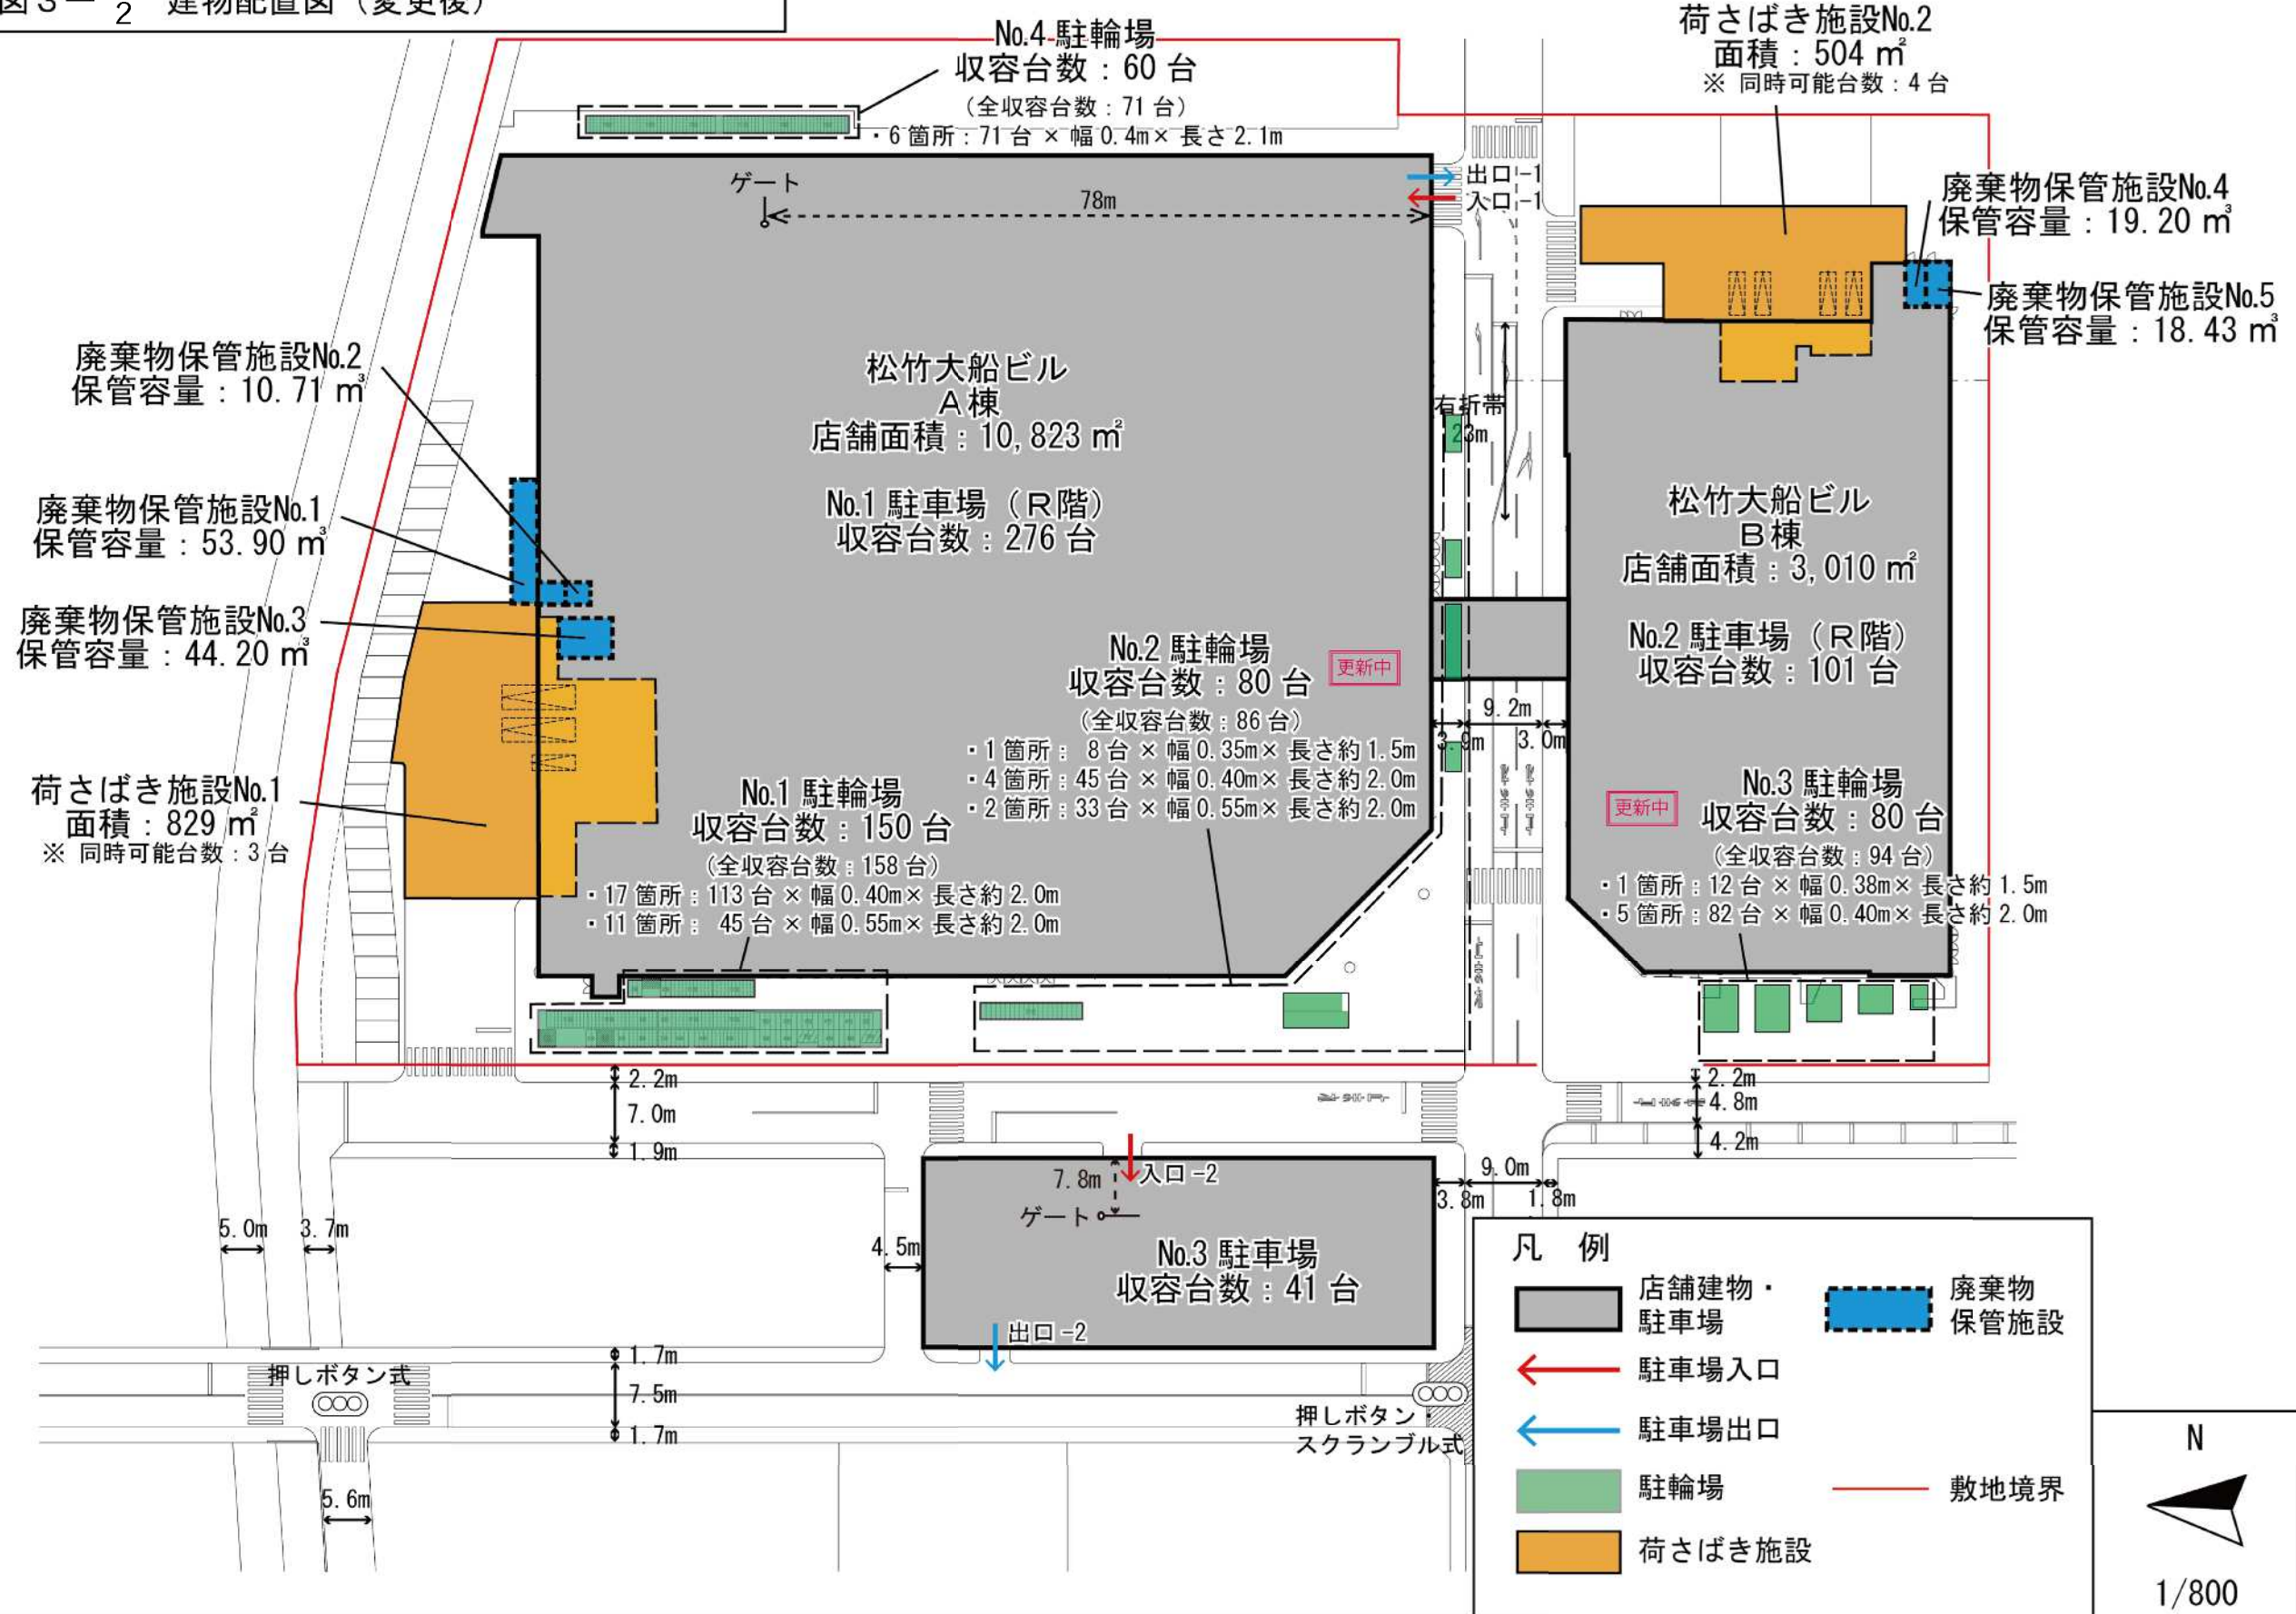


図4-1

各階平面図

A棟：1階


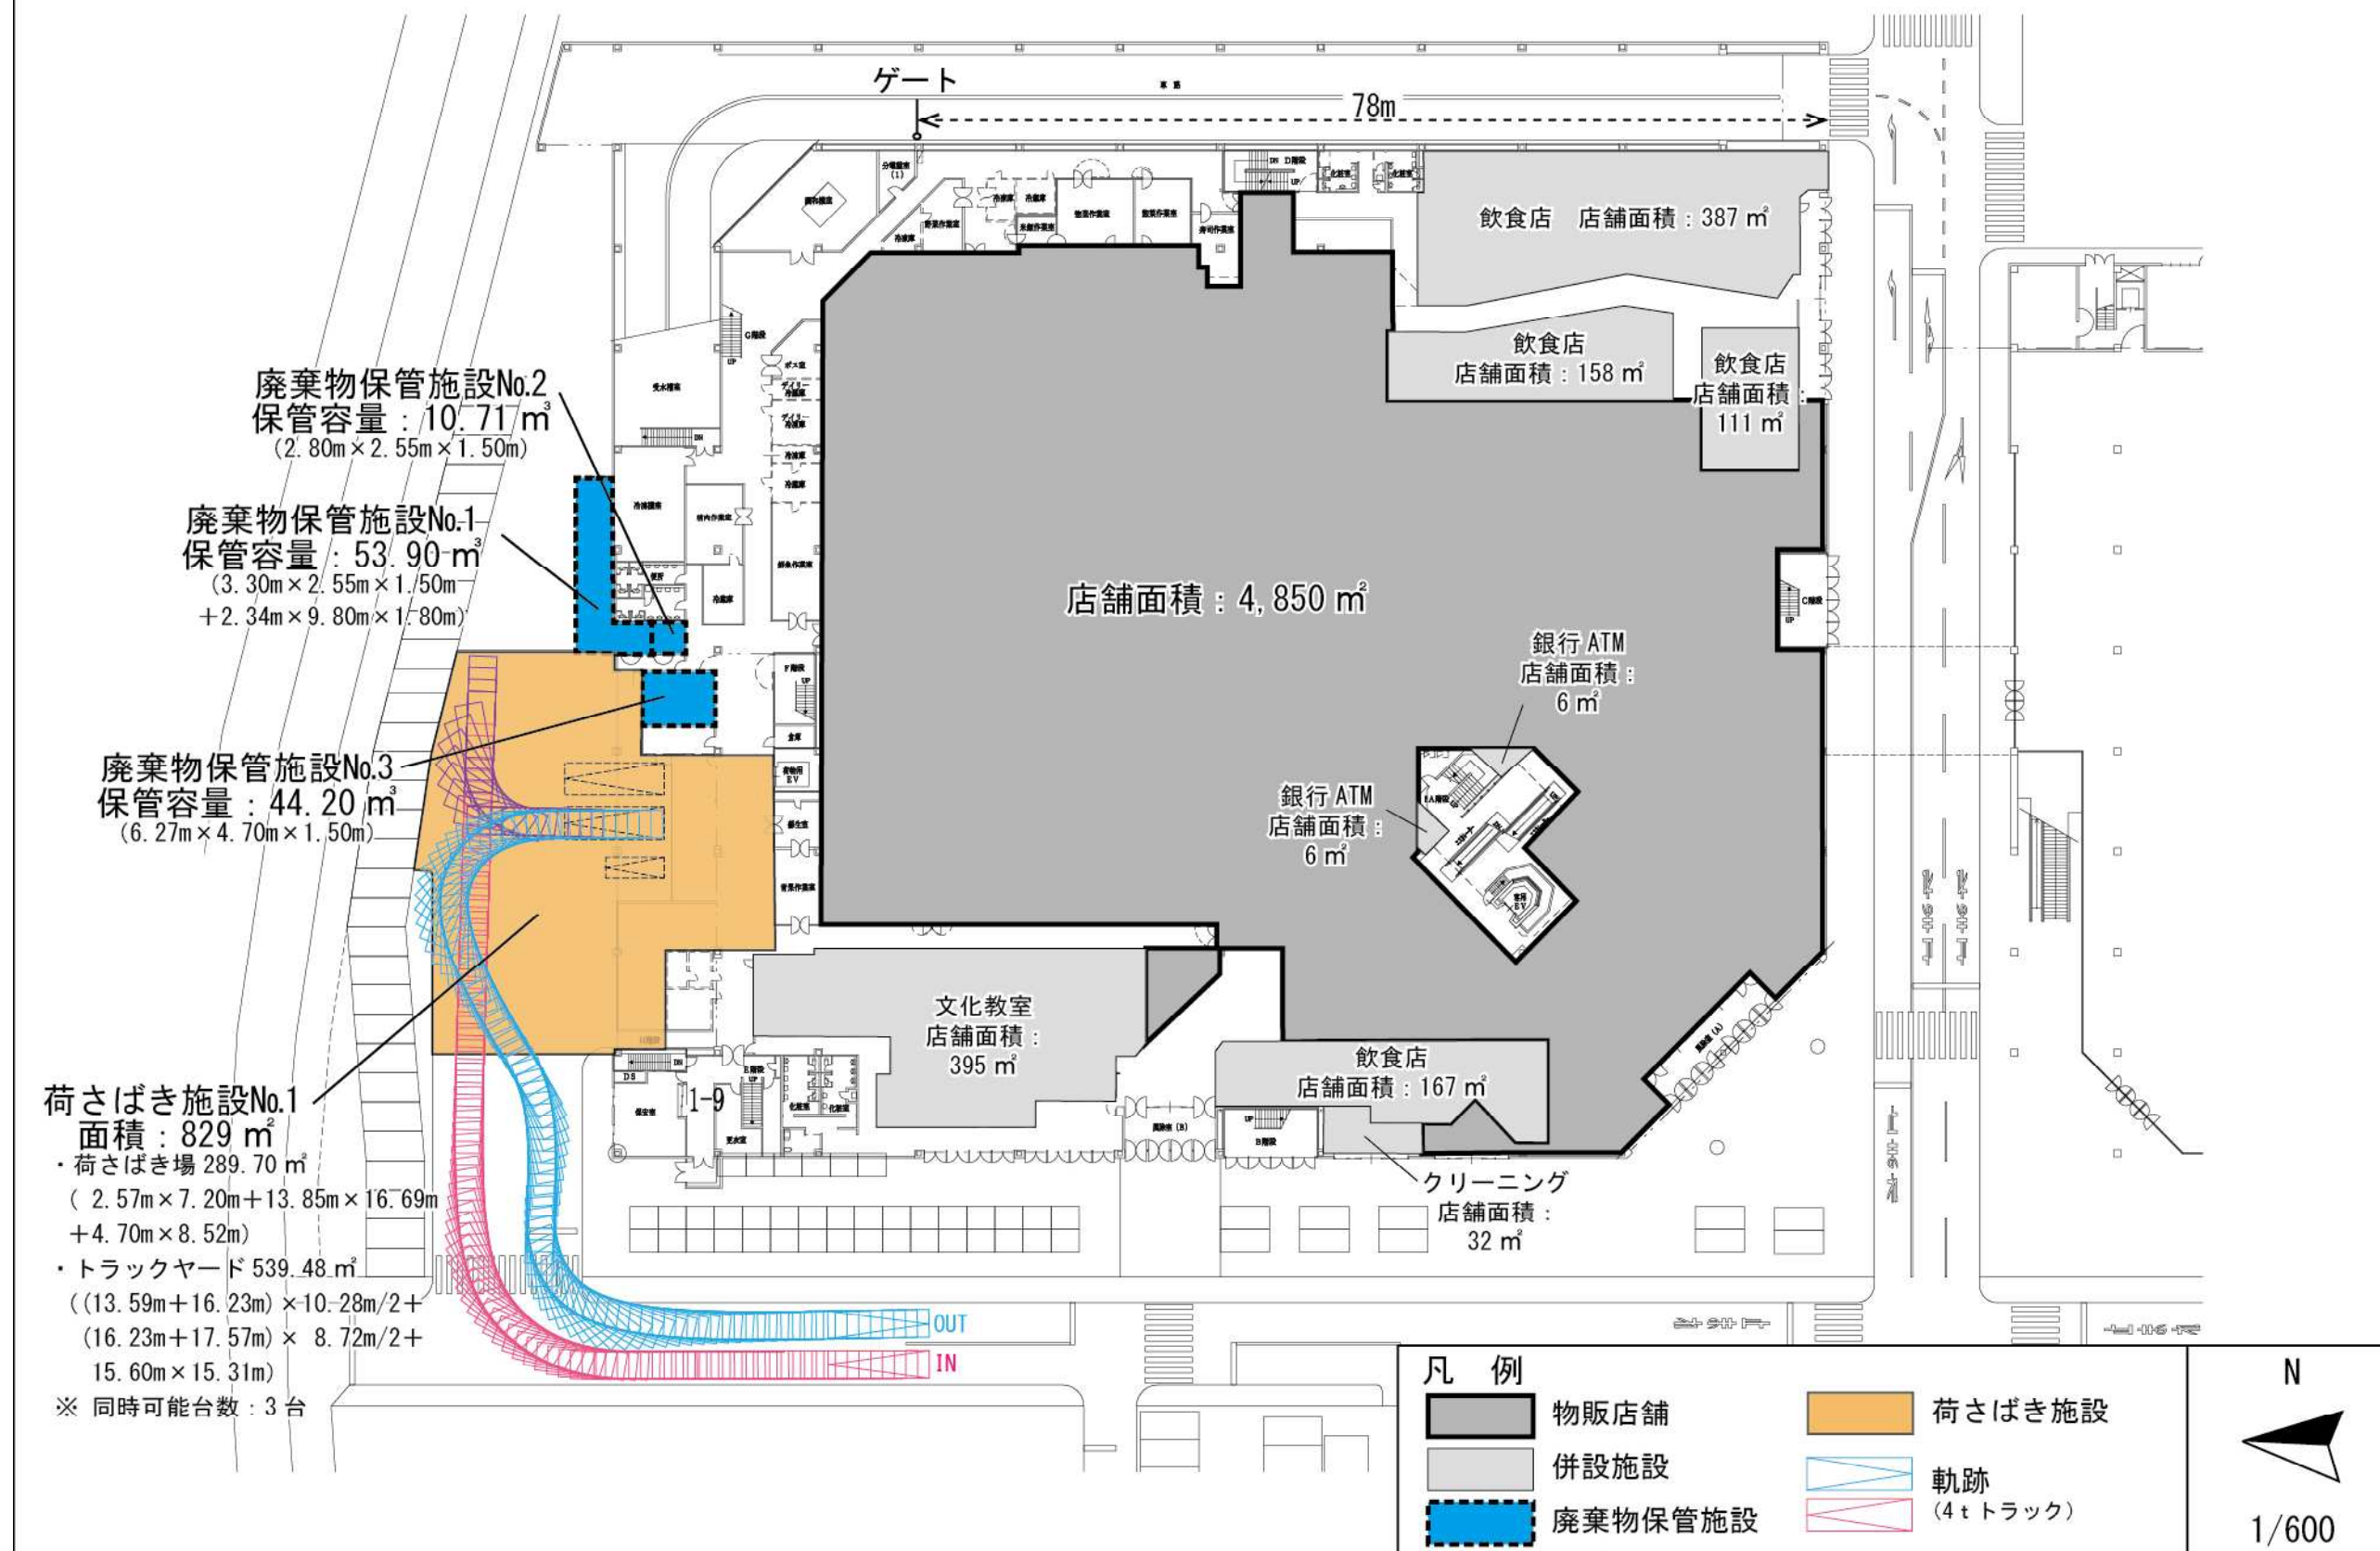


図 4 - 2

各階平面図

A棟：2階

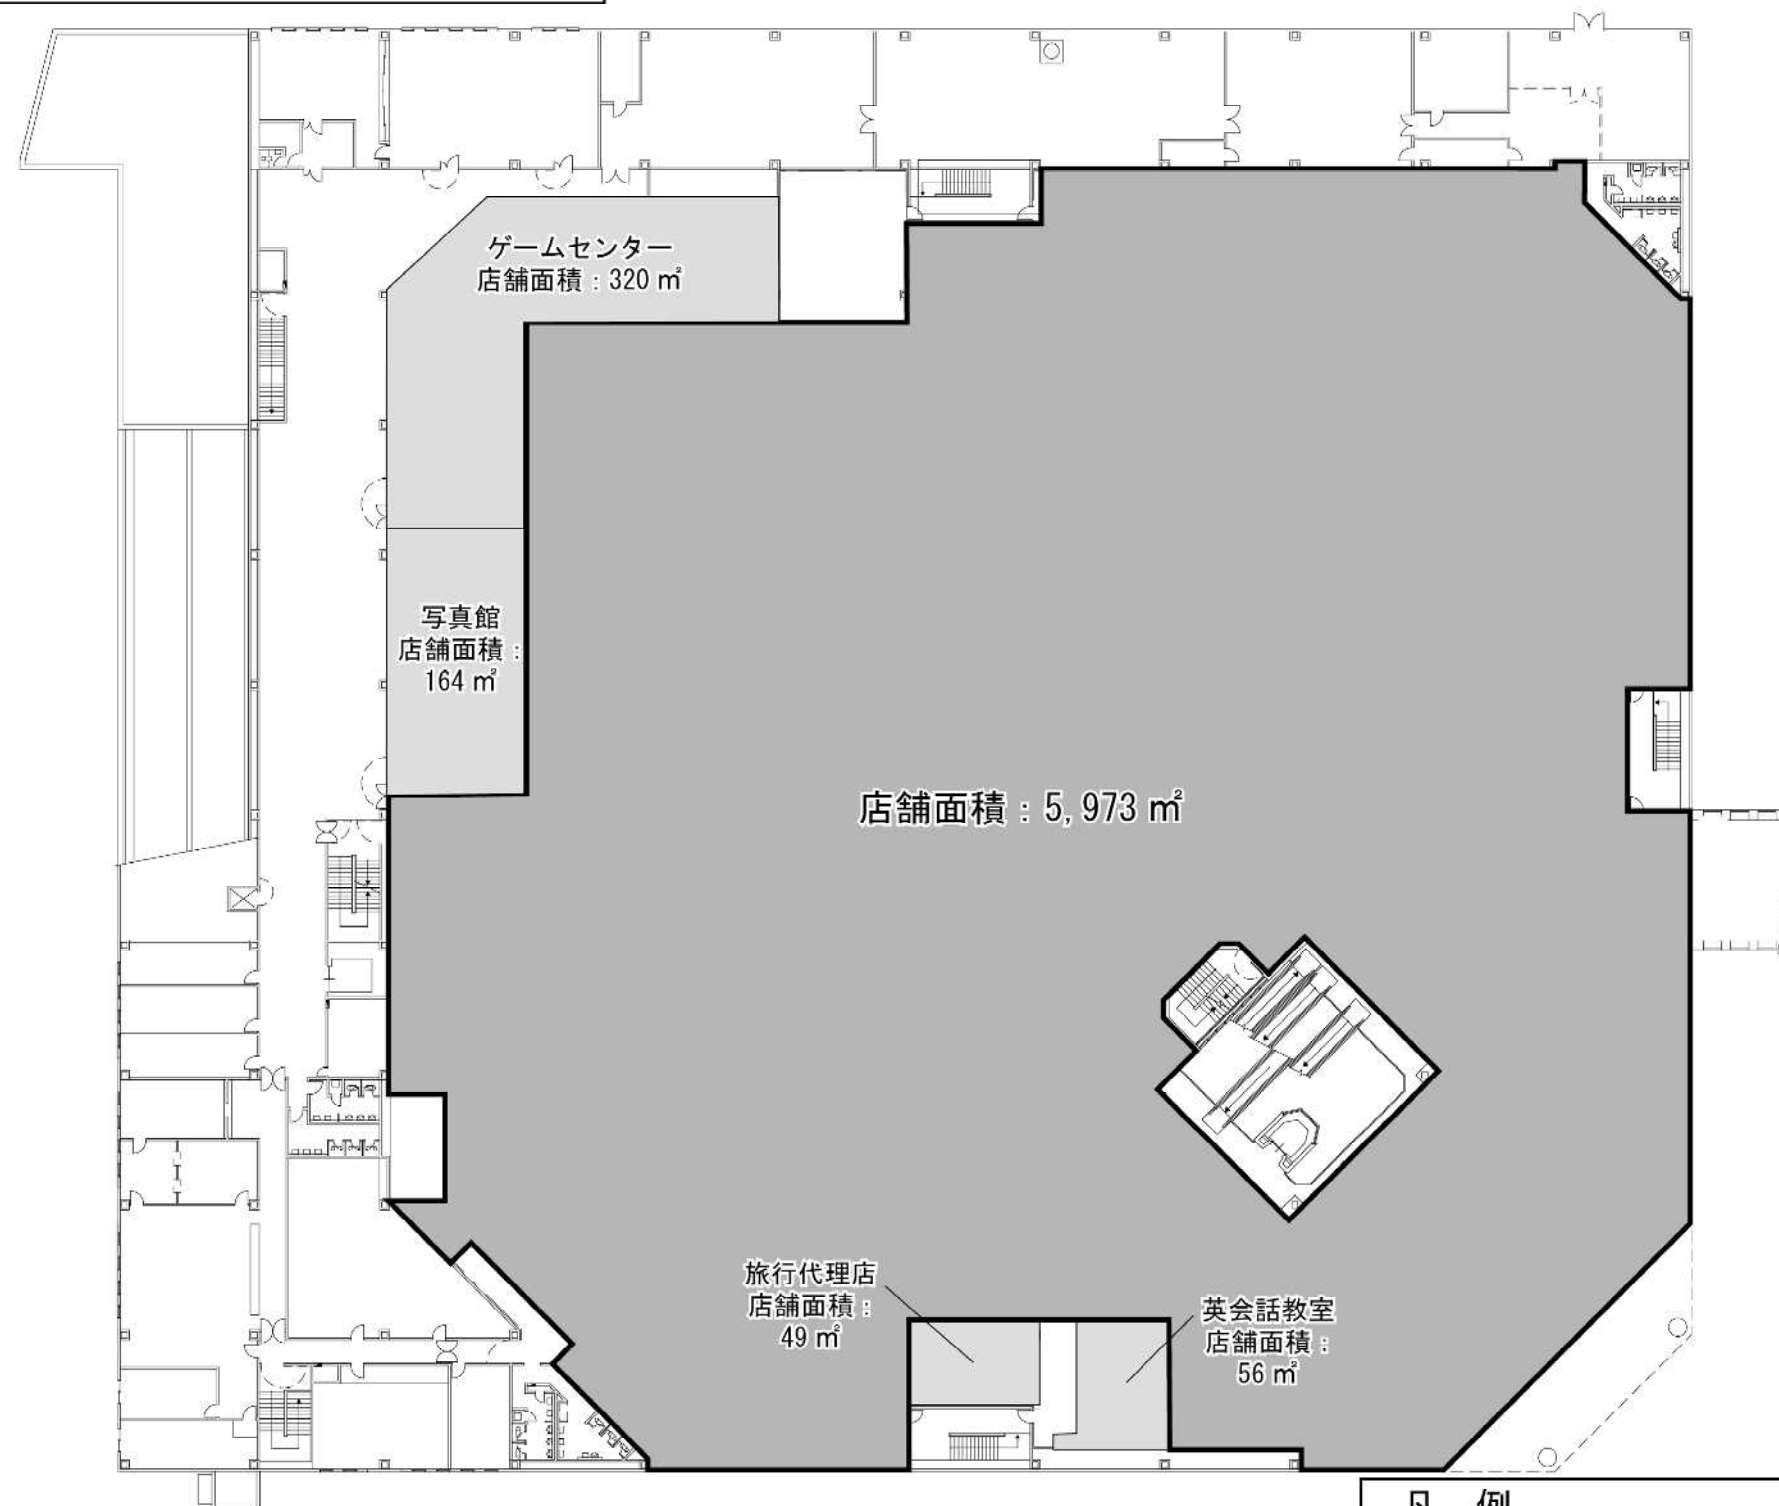

凡 例

- 物販店舗
- 併設施設

N




1/500

図 4 - 3

各階平面図

A 棟 : R 階

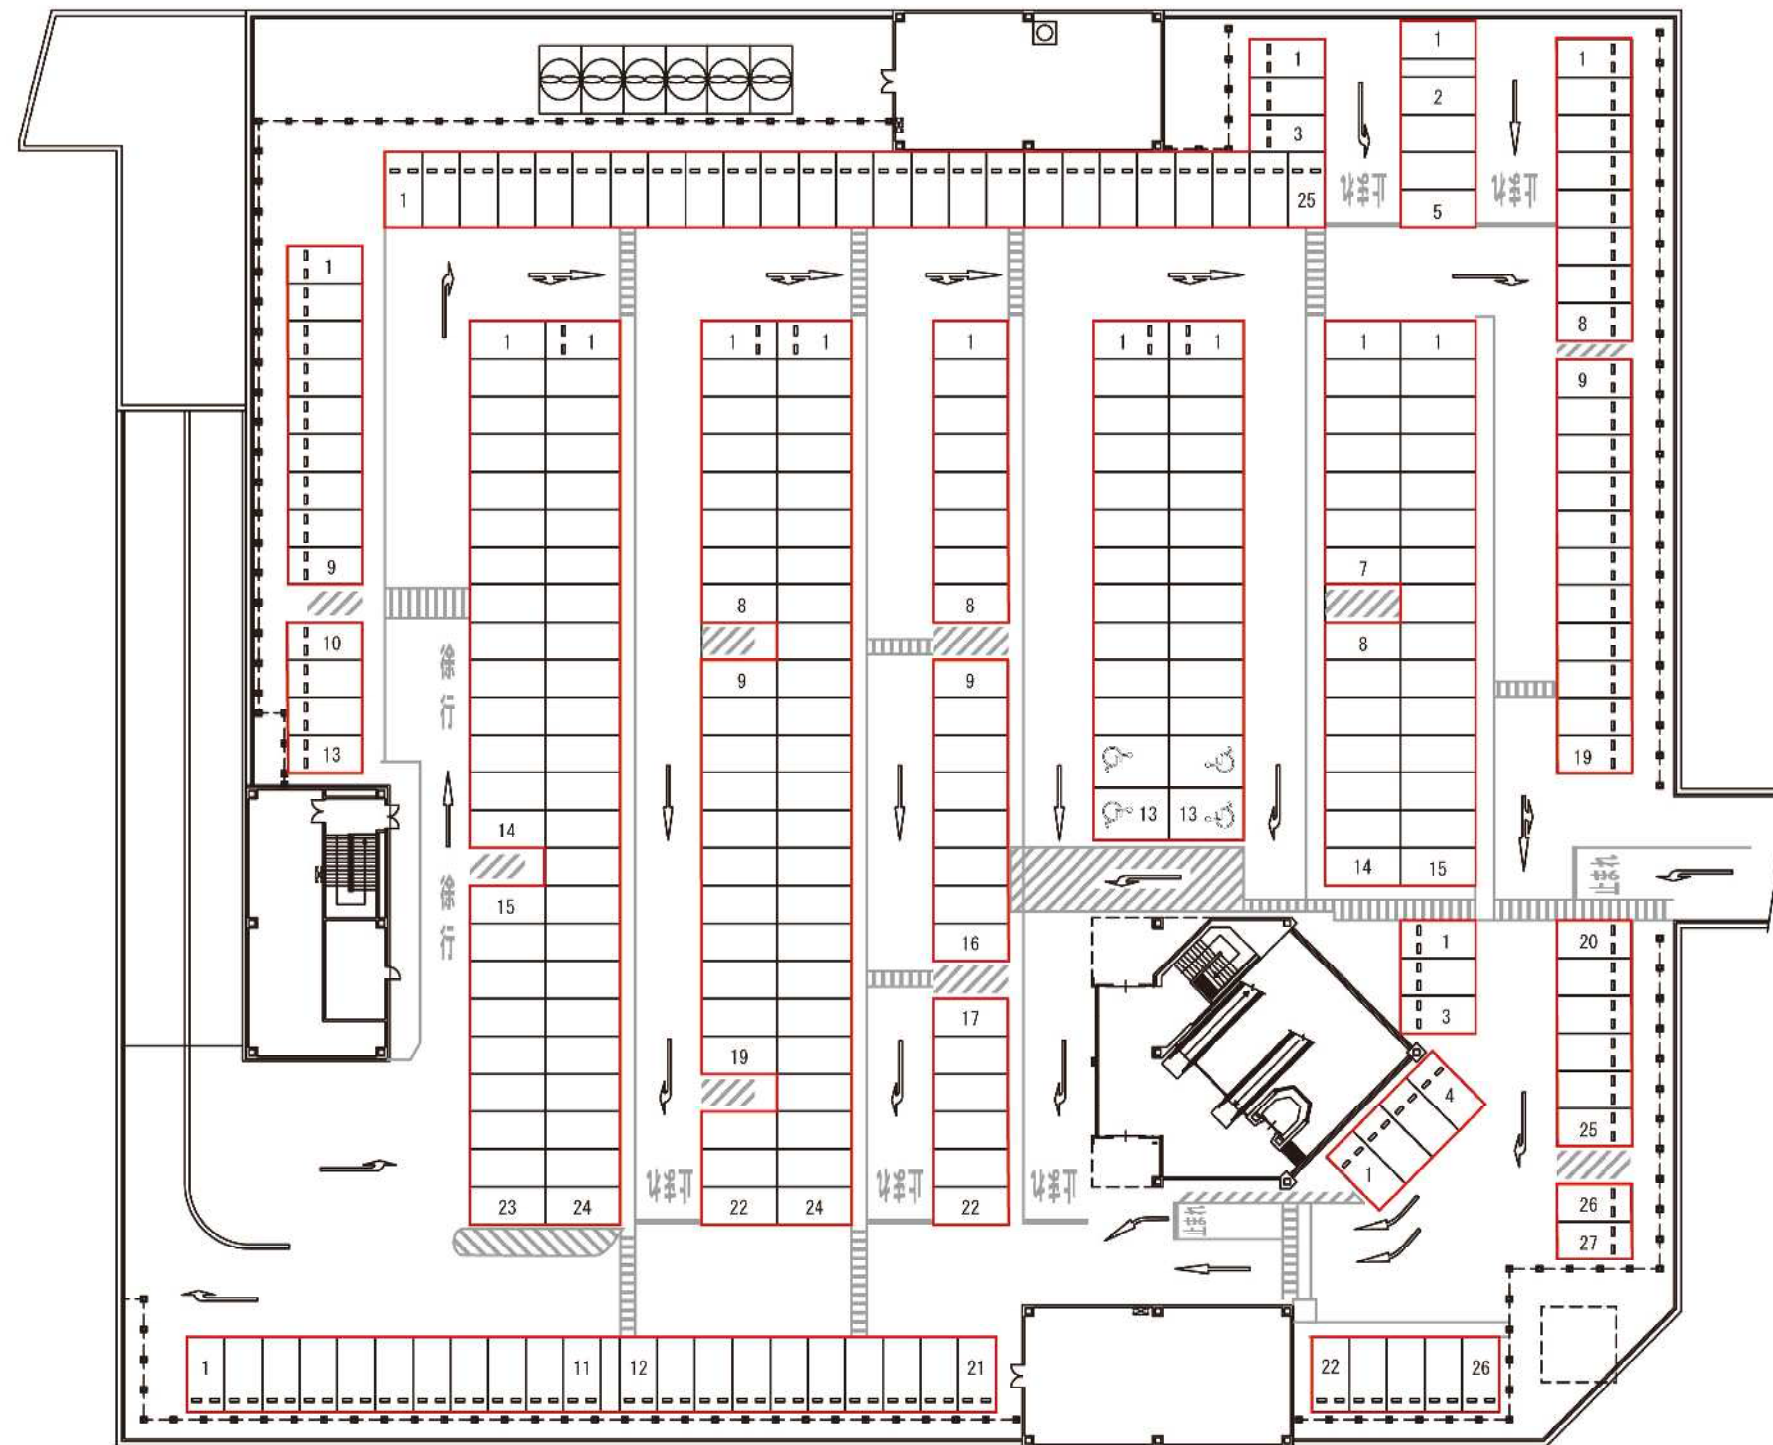

松竹大船ビル
A 棟

No.1 駐車場 (R 階)
収容台数 : 276 台

N




1/500

図 4 - 4

各階平面図

B棟：1階

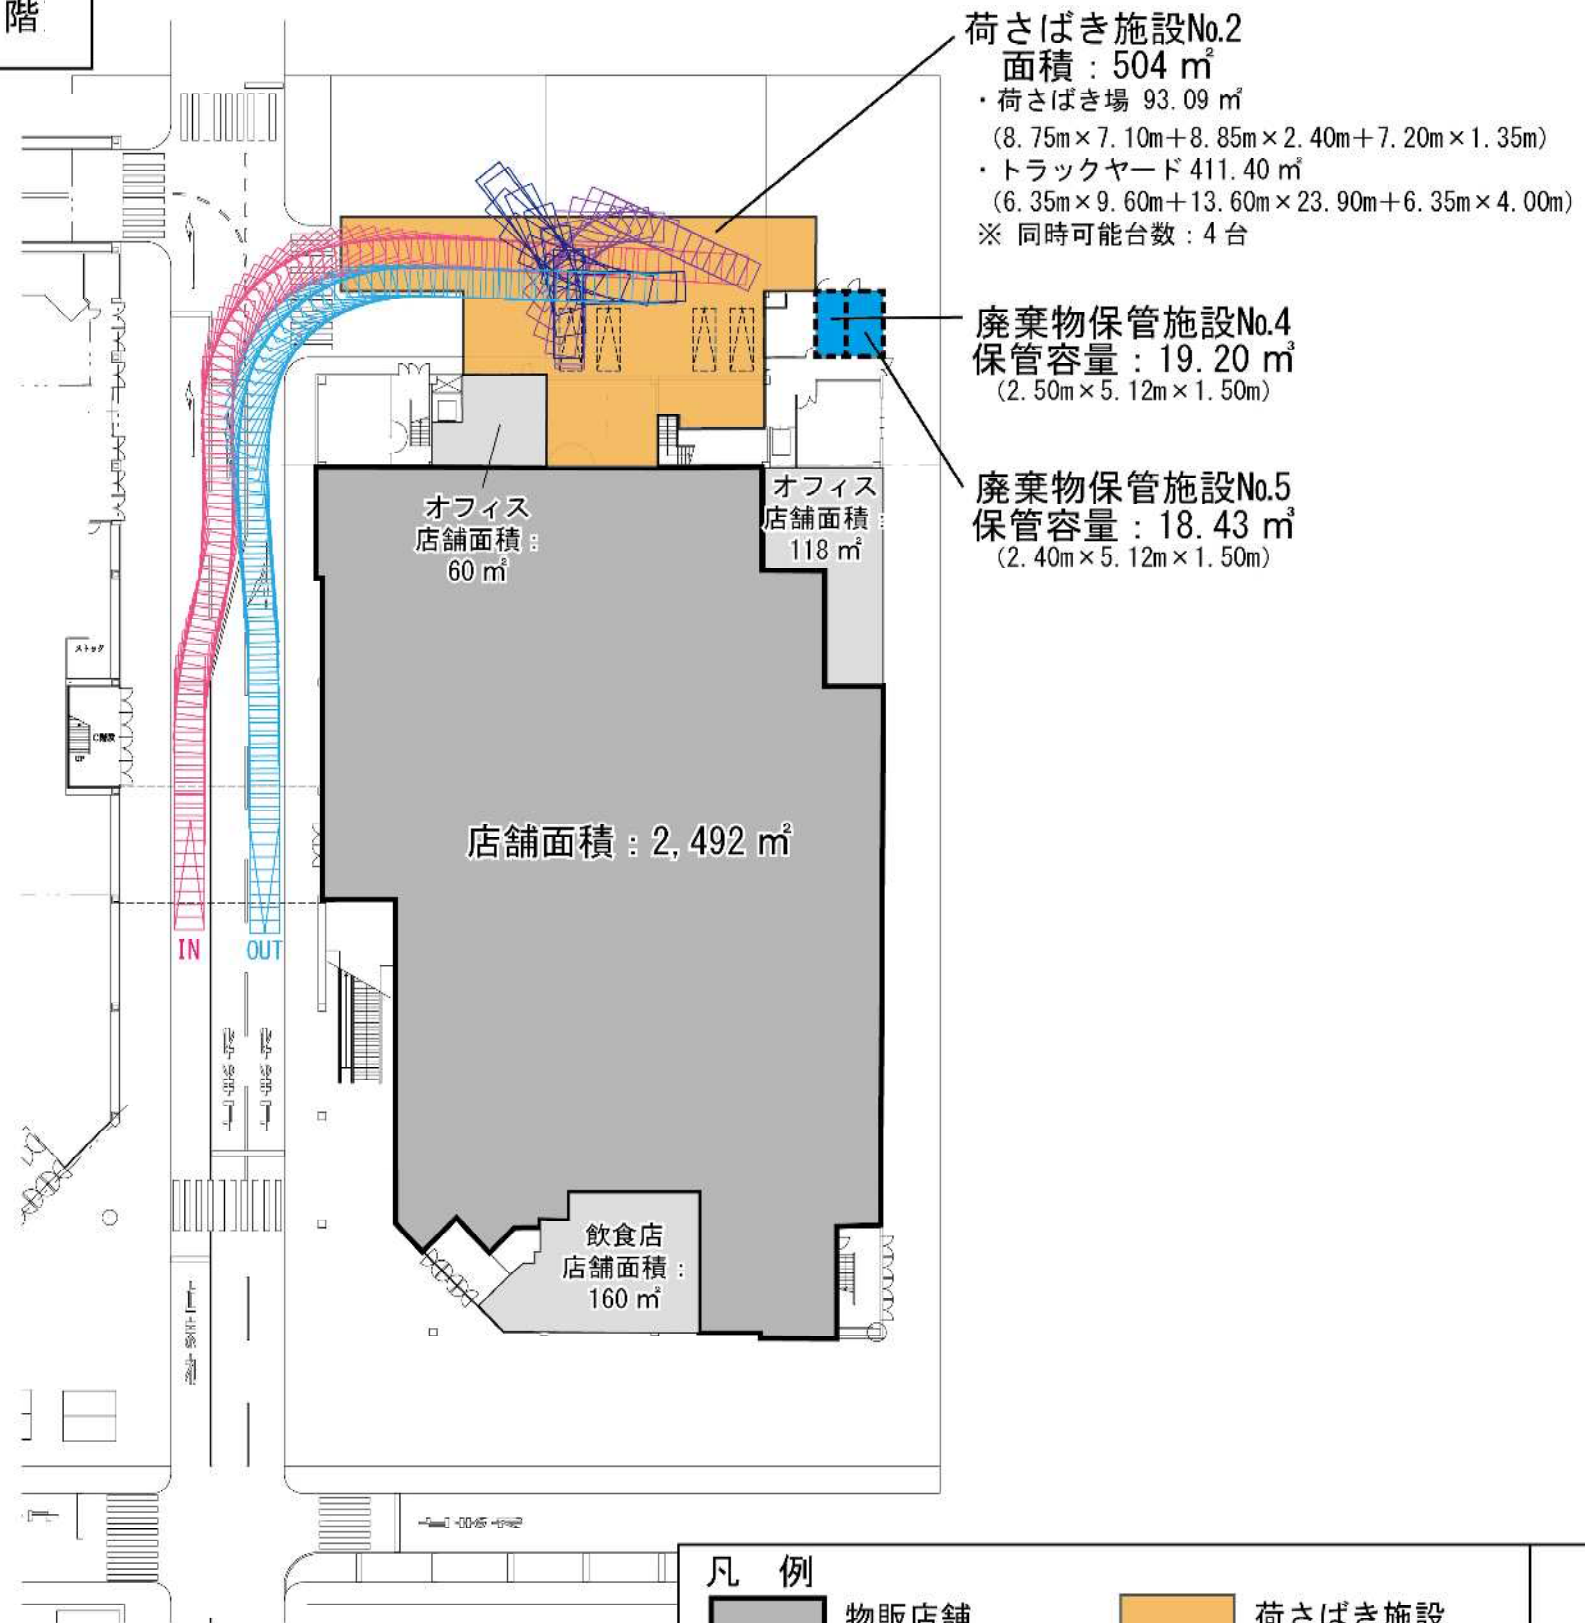

凡 例

物販店舗

併設施設

廃棄物保管施設

荷さばき施設

軌跡
(4 t トラック)

N




1/600

図 4 - 5

各階平面図

B棟：2階

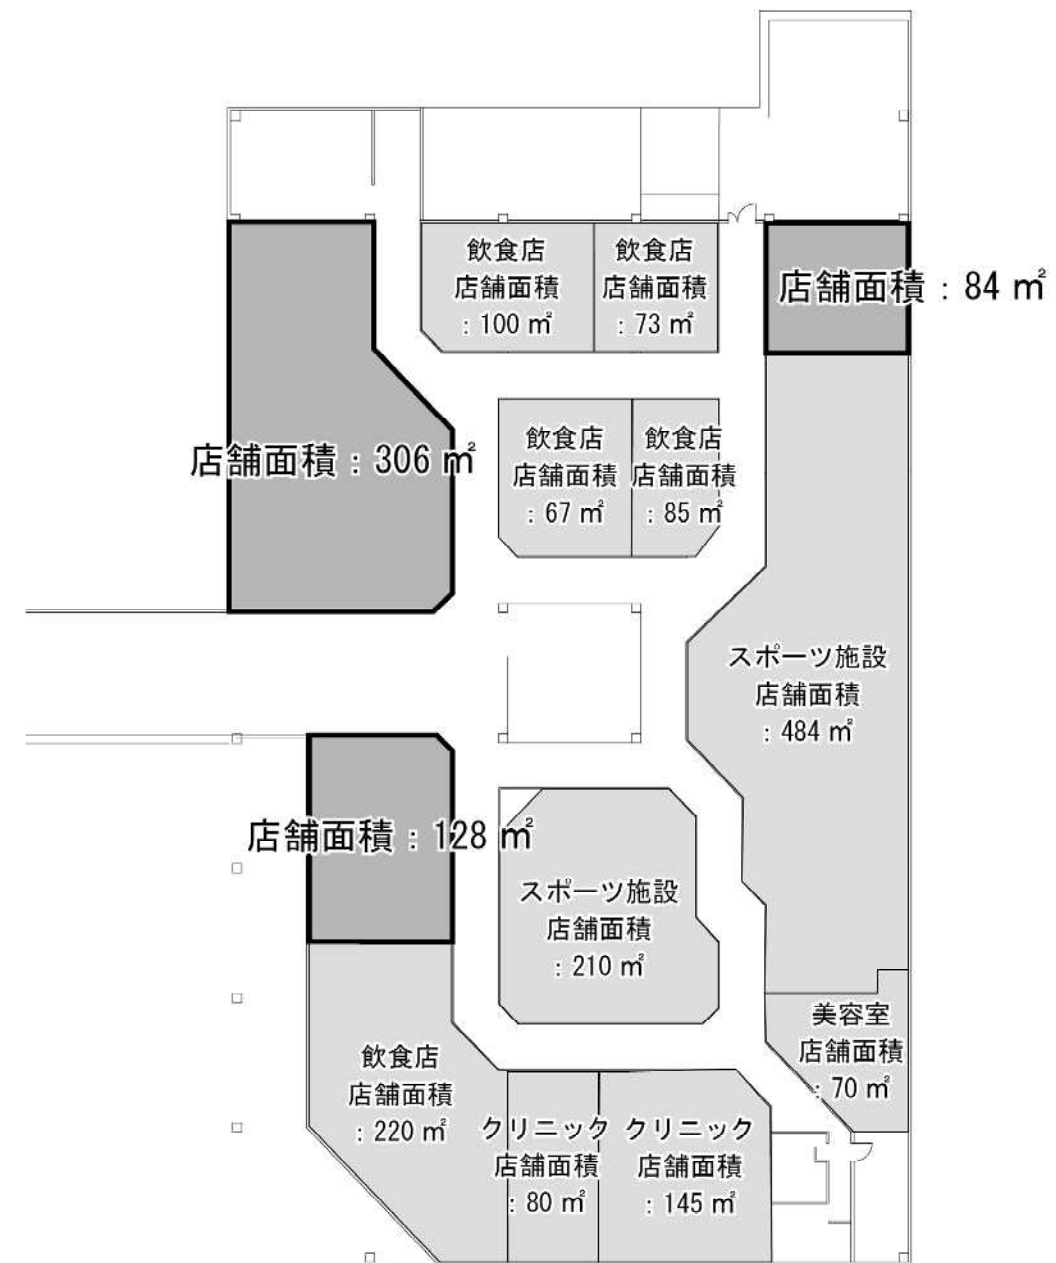

凡 例



物販店舗




併設施設

N




1/500

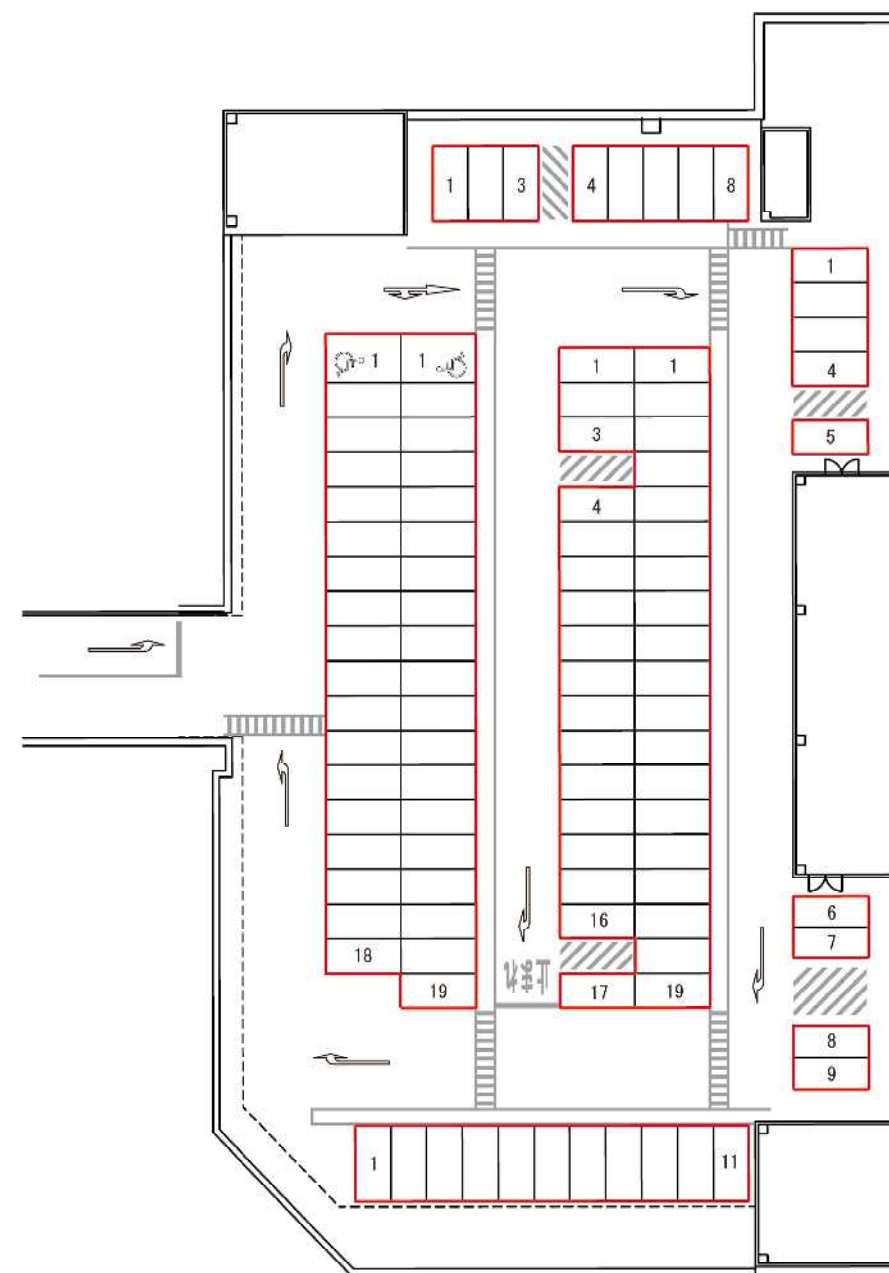

松竹大船ビル
B棟

No.2 駐車場 (R階)
収容台数 : 101 台

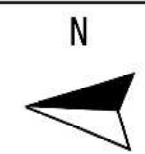


1/500

図 4 - 7

各階平面図

No. 3 駐車場

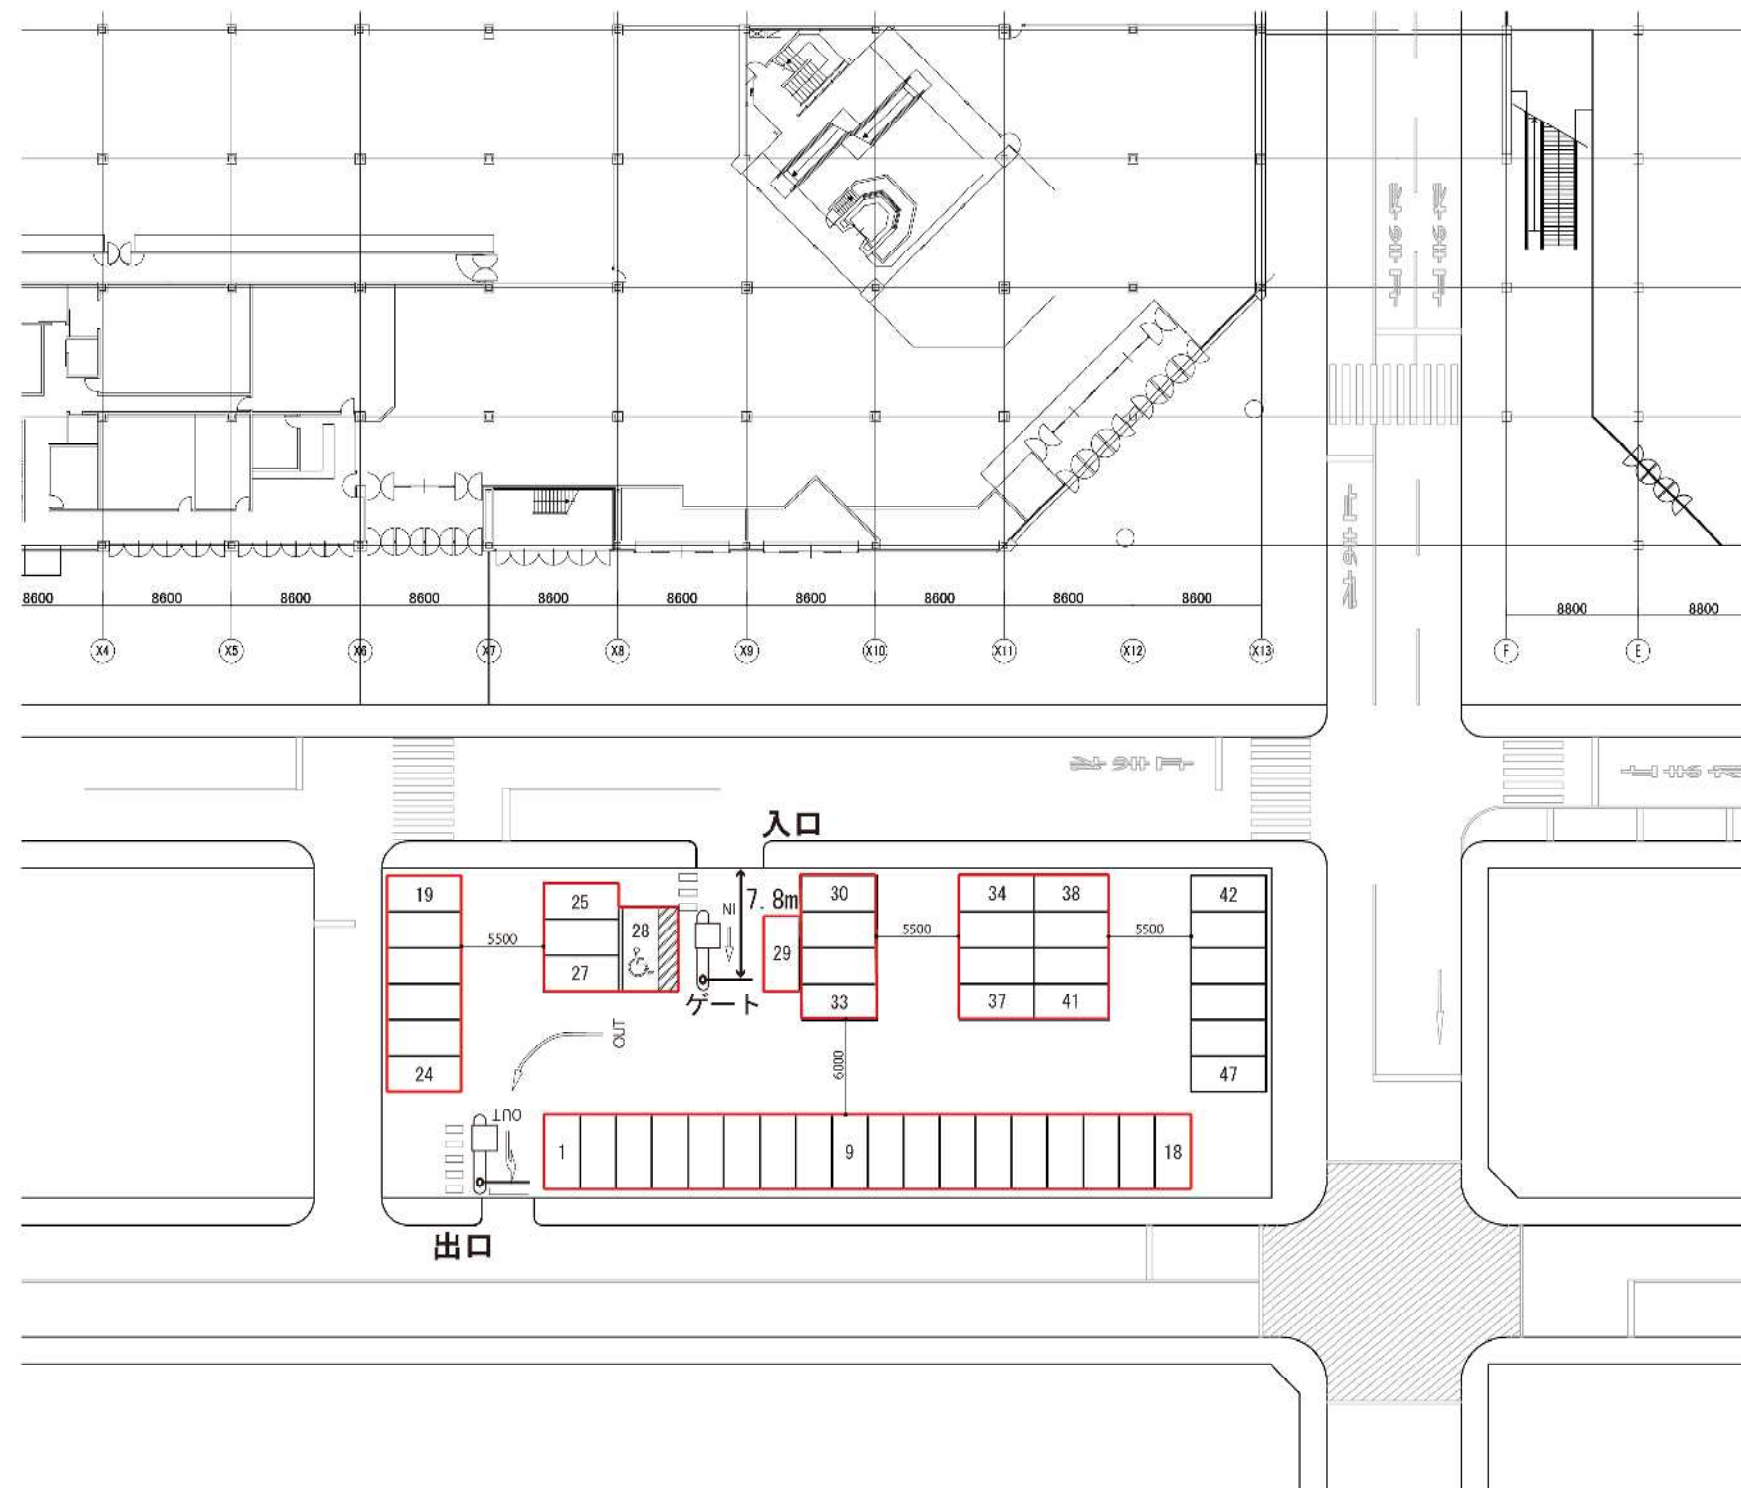

No.3 駐車場
収容台数：41 台



1/500