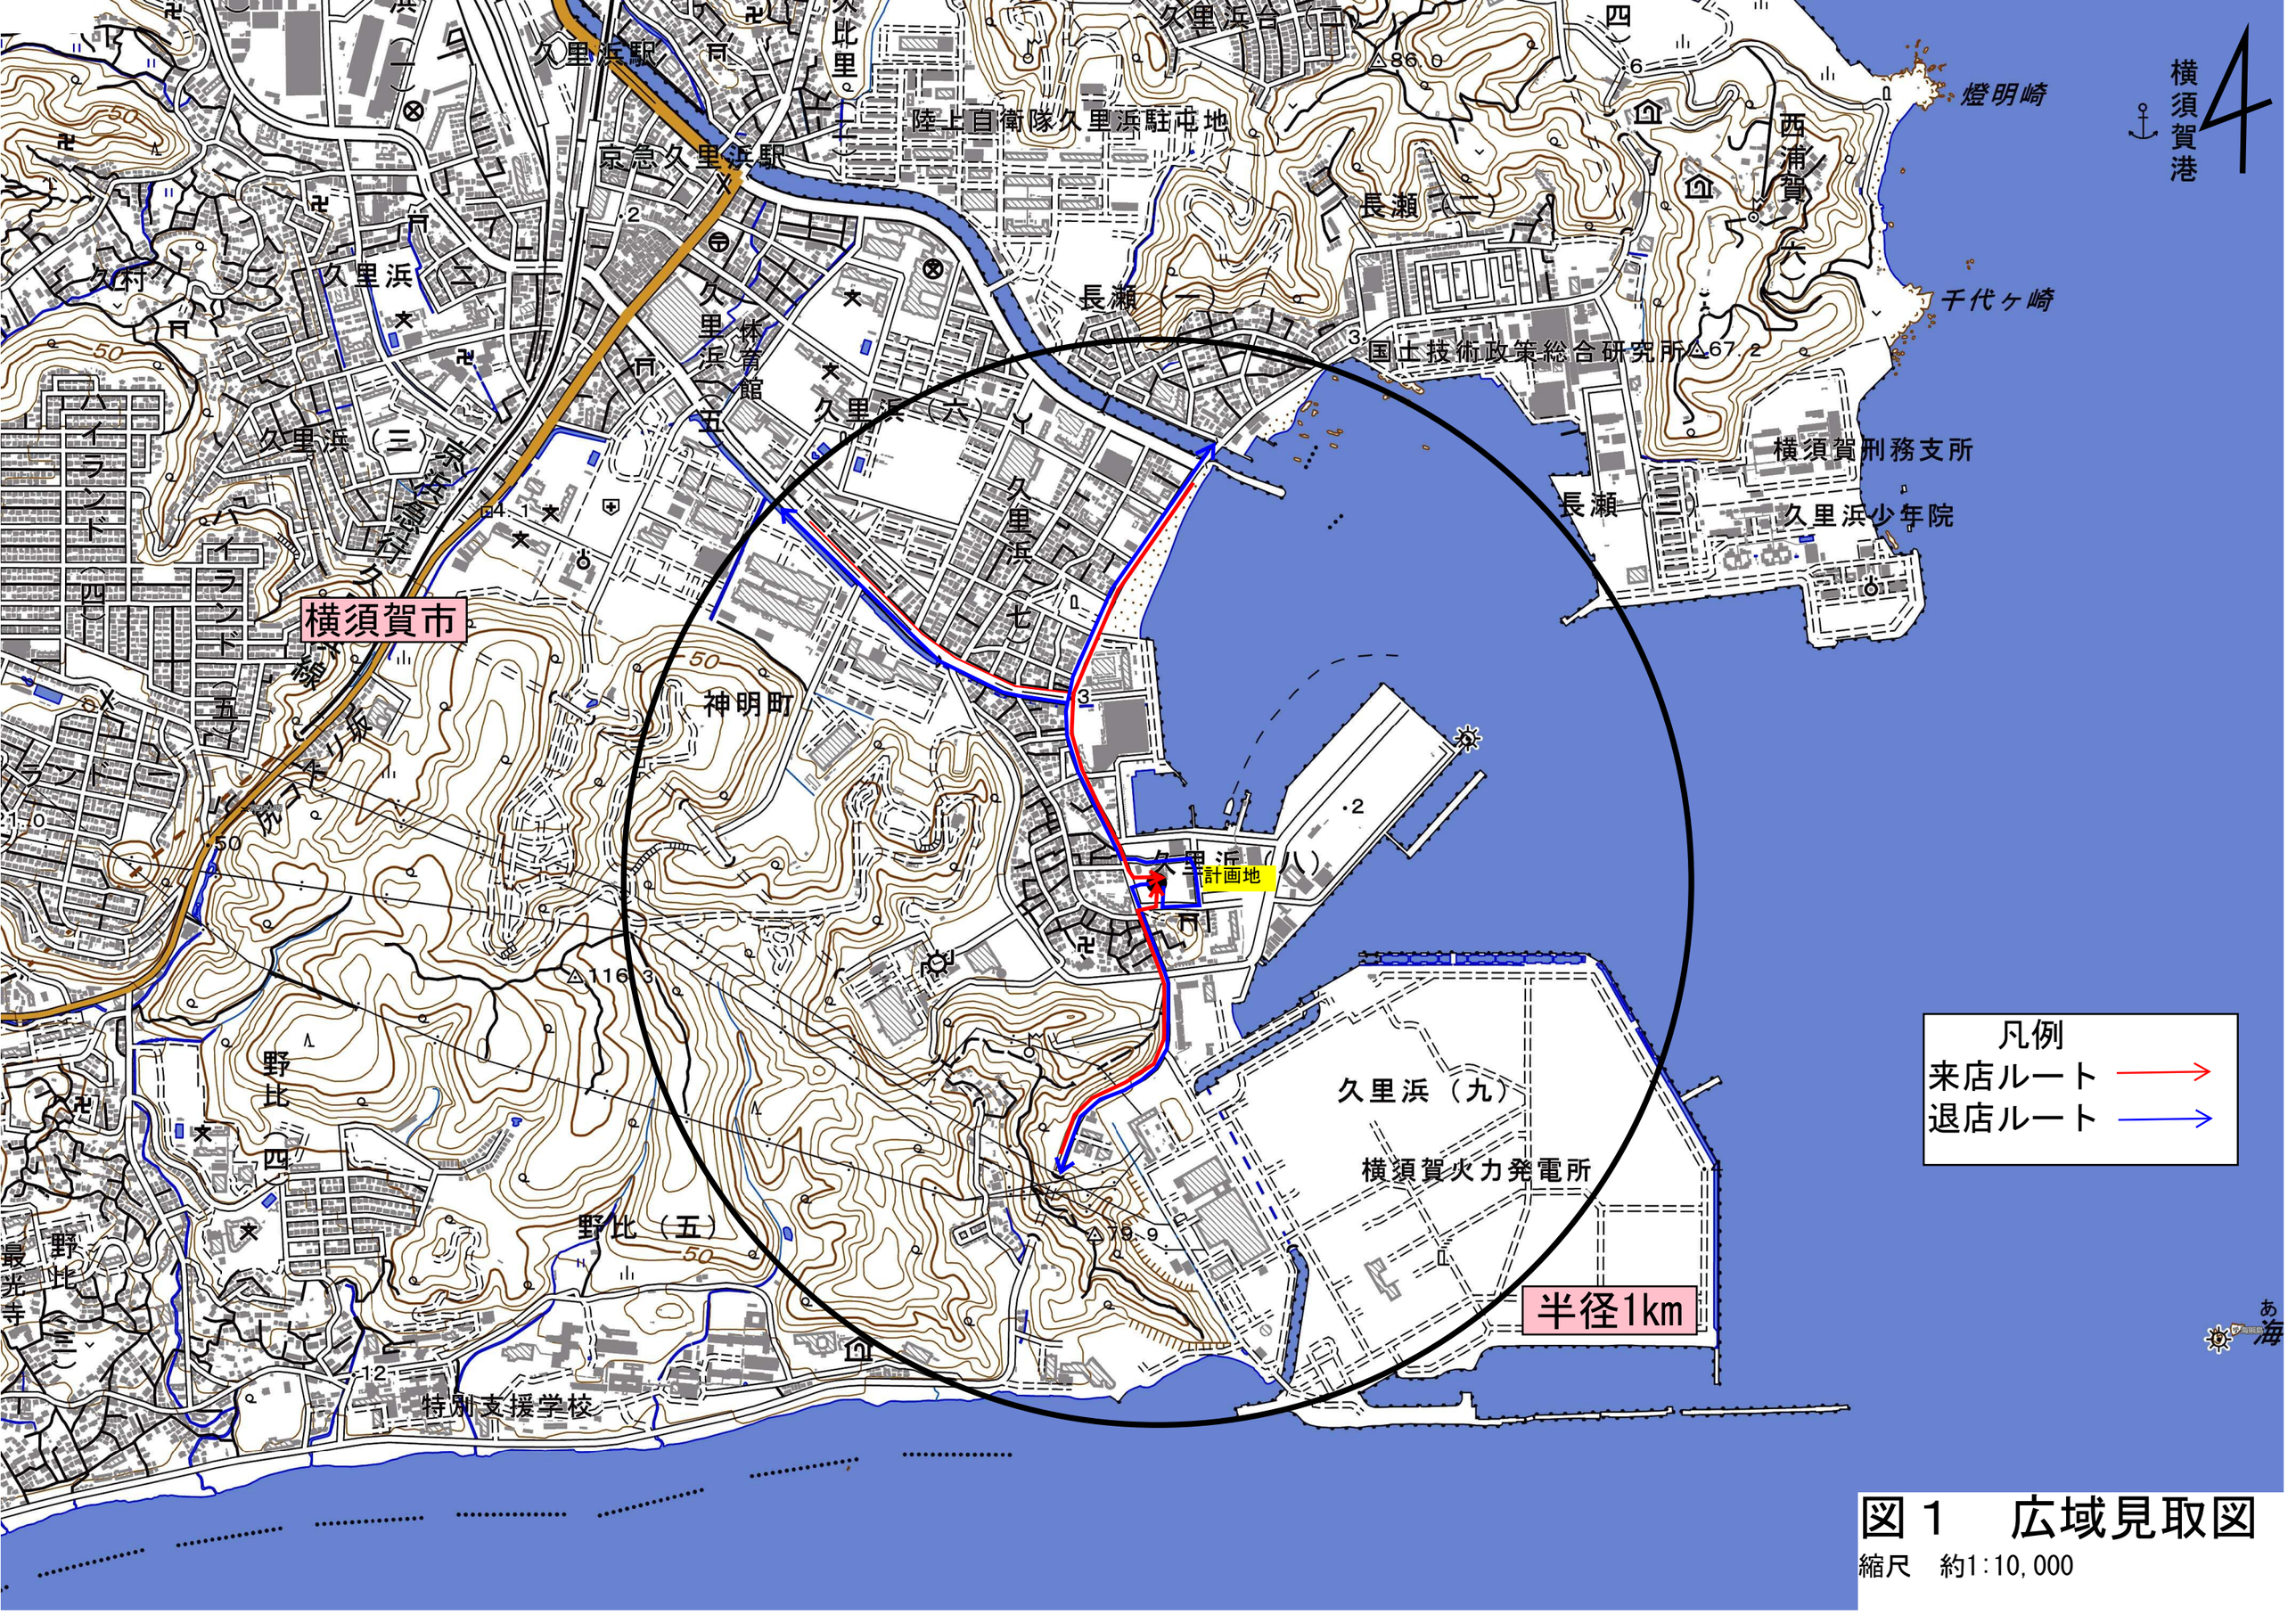

横須賀港
4
燈明崎
千代ヶ崎
西浦賀
浦賀
陸上自衛隊久里浜駐屯地
久里浜駅
京急久里浜駅
久比里
久里浜台
長瀬（一）
長瀬（二）
長瀬（三）
国土技術政策総合研究所
横須賀刑務支所
久里浜少年院
久里浜（一）
久里浜（二）
久里浜（三）
久里浜（四）
久里浜（五）
久里浜（六）
久里浜（七）
久里浜（八）
久里浜（九）
久村
ハイランド（一）
ハイランド（二）
ハイランド（四）
ハイランド（五）
体育館
神明町
野比（一）
野比（四）
野比（五）
最光寺
特別支援学校
横須賀火力発電所
横須賀市
計画地
半径1km
凡例
来店ルート
退店ルート
図１　広域見取図
縮尺　約1:10,000

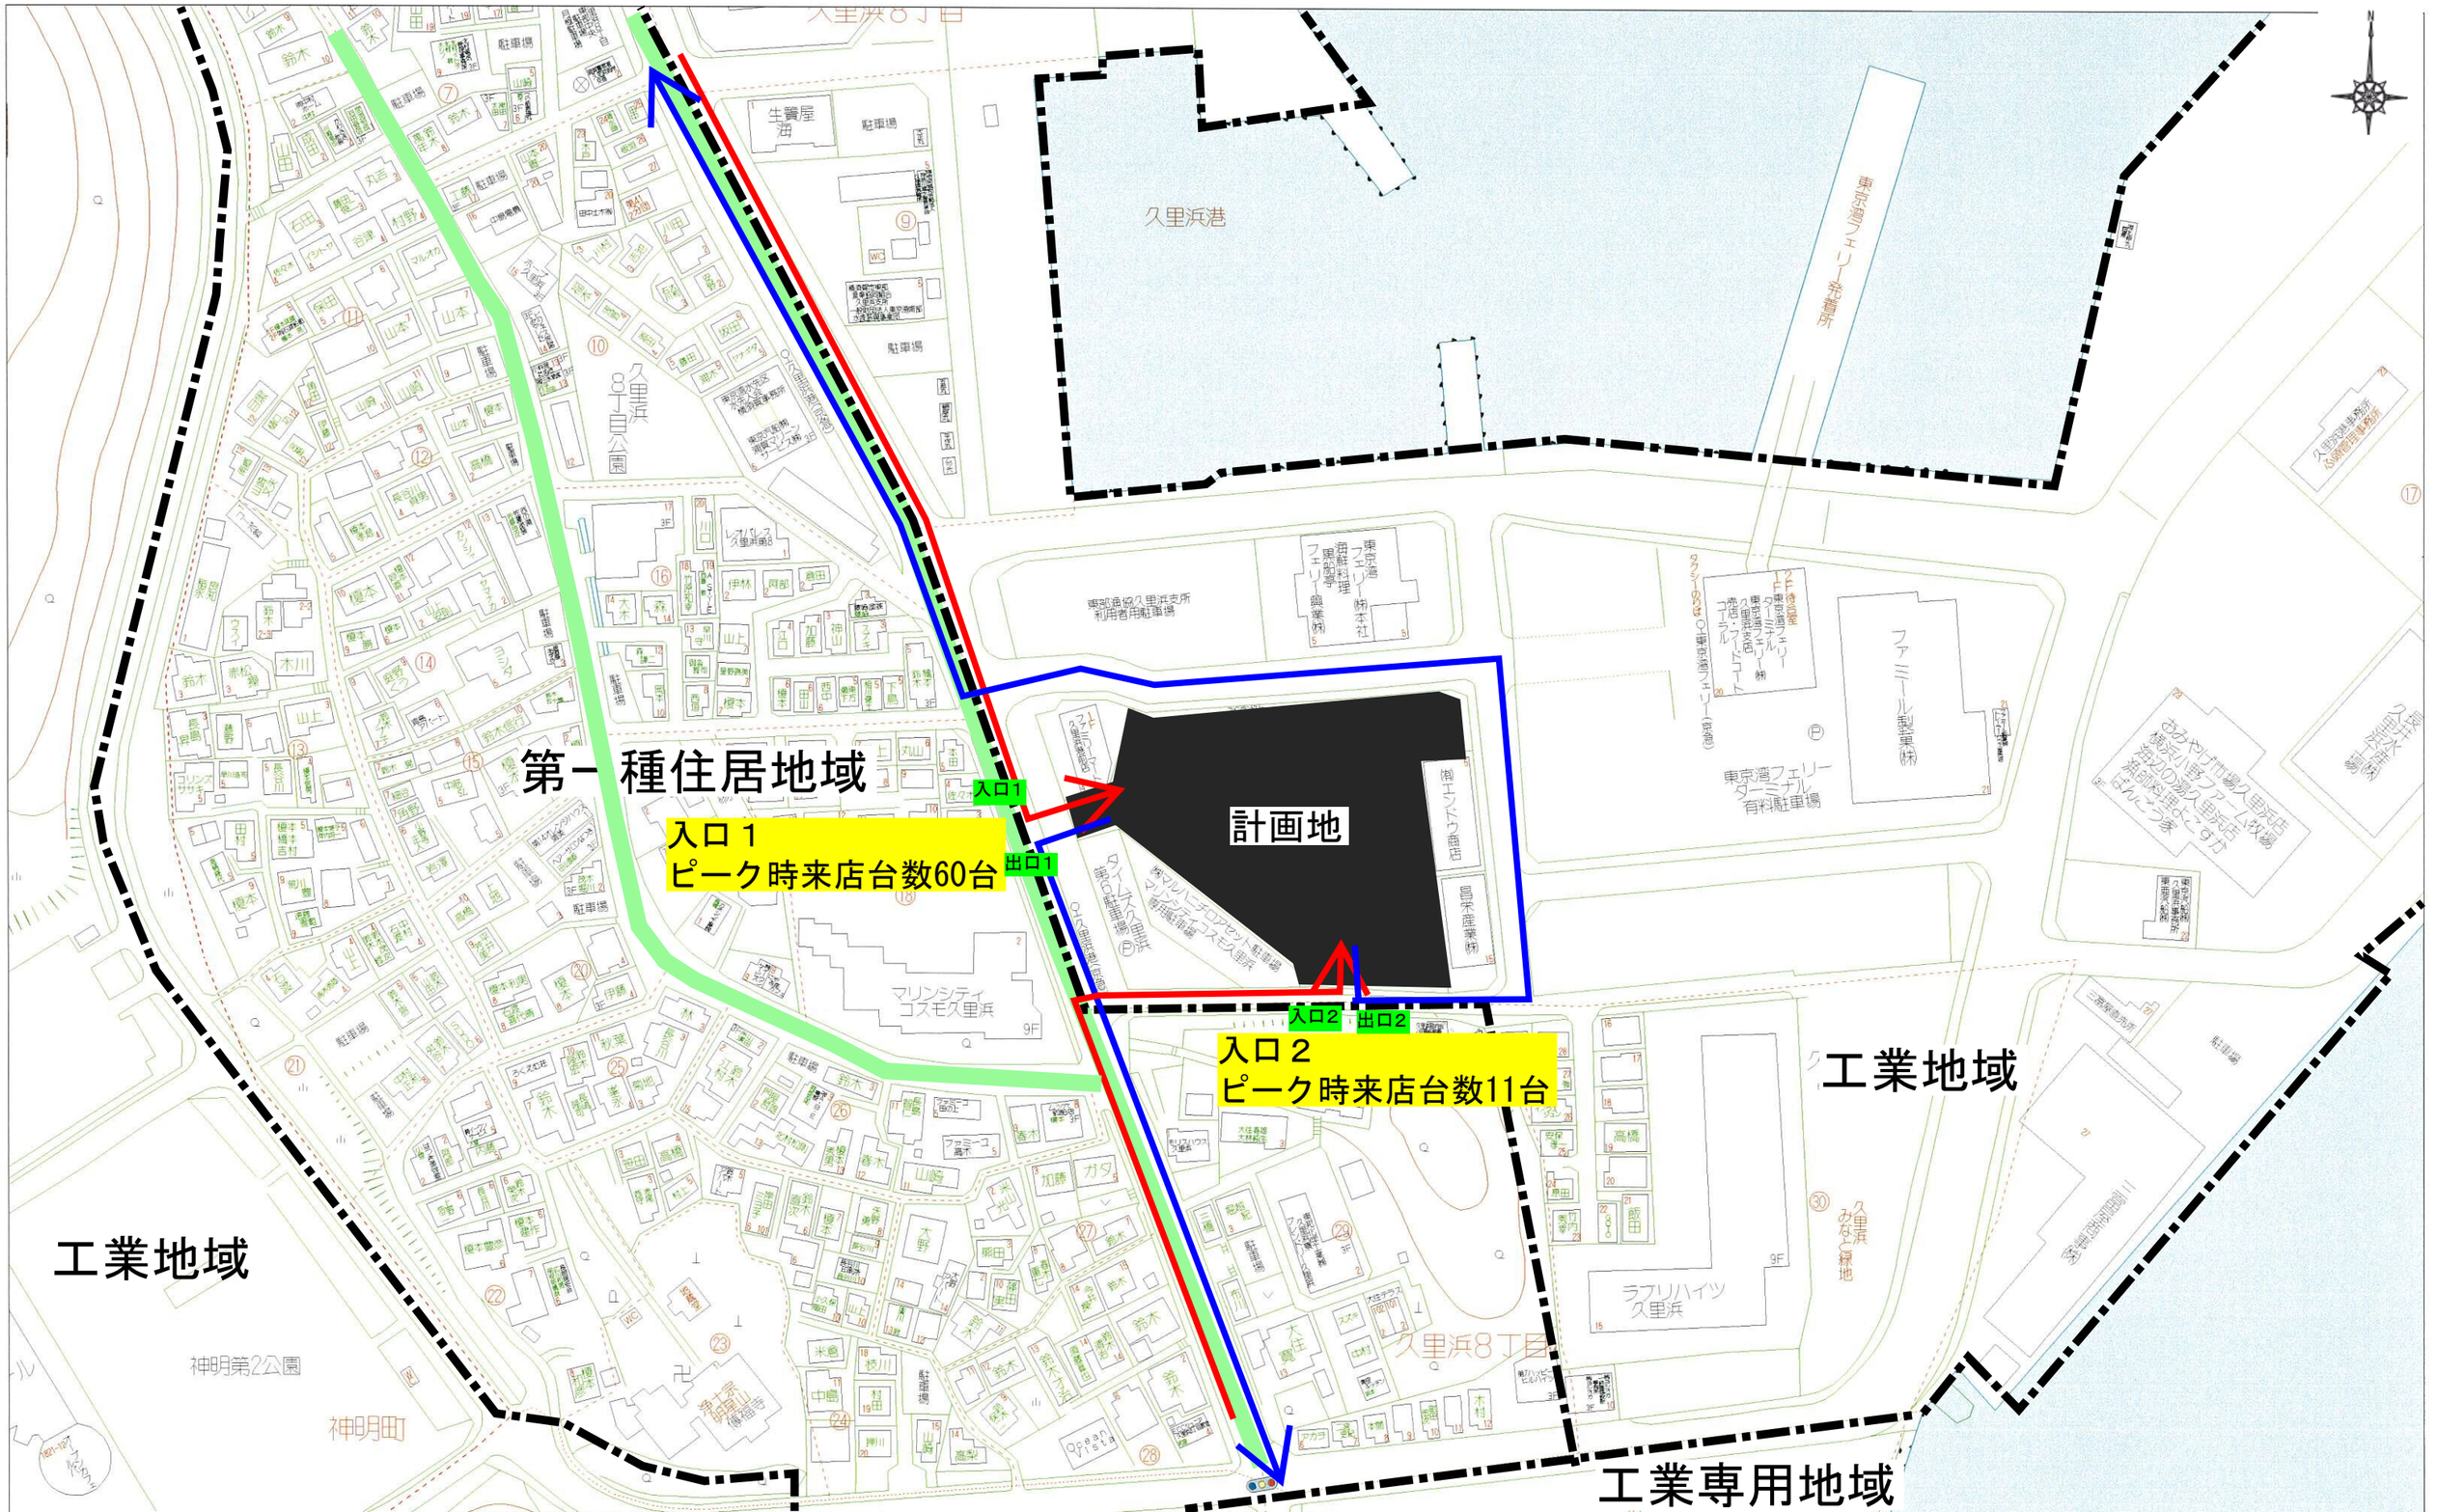


図2　周辺見取図　縮尺1/1500

店舗面積
1,332㎡

廃棄物保管施設　13.5㎡
6m×1.5m×1.5m＝13.5㎥

荷さばき施設　102.4㎡
8m×12.8m＝102.4㎡

駐輪場1　11台　駐輪場2　14台　駐輪場3　13台

駐車場　44台

自動2輪駐輪場
(3台)

入口2

出口2

入口1

出口1


県道212号（久里浜港線）
（建築基準法第42条第1項1号）

港湾道路

凡例

- 来店ルート
- 退店ルート
- 荷さばき施設
- 駐輪場
- 従業員駐輪場（2台）
- 自動二輪駐輪場（3台）
- 従業員駐車場（54台）
- 出庫灯
- 右折入出庫禁止看板
- 交通整理員
- 廃棄物保管施設
- 店舗面積
- 店舗出入口
- 自転車ルート
- 歩行者ルート


図3　建物配置図　縮尺1/500

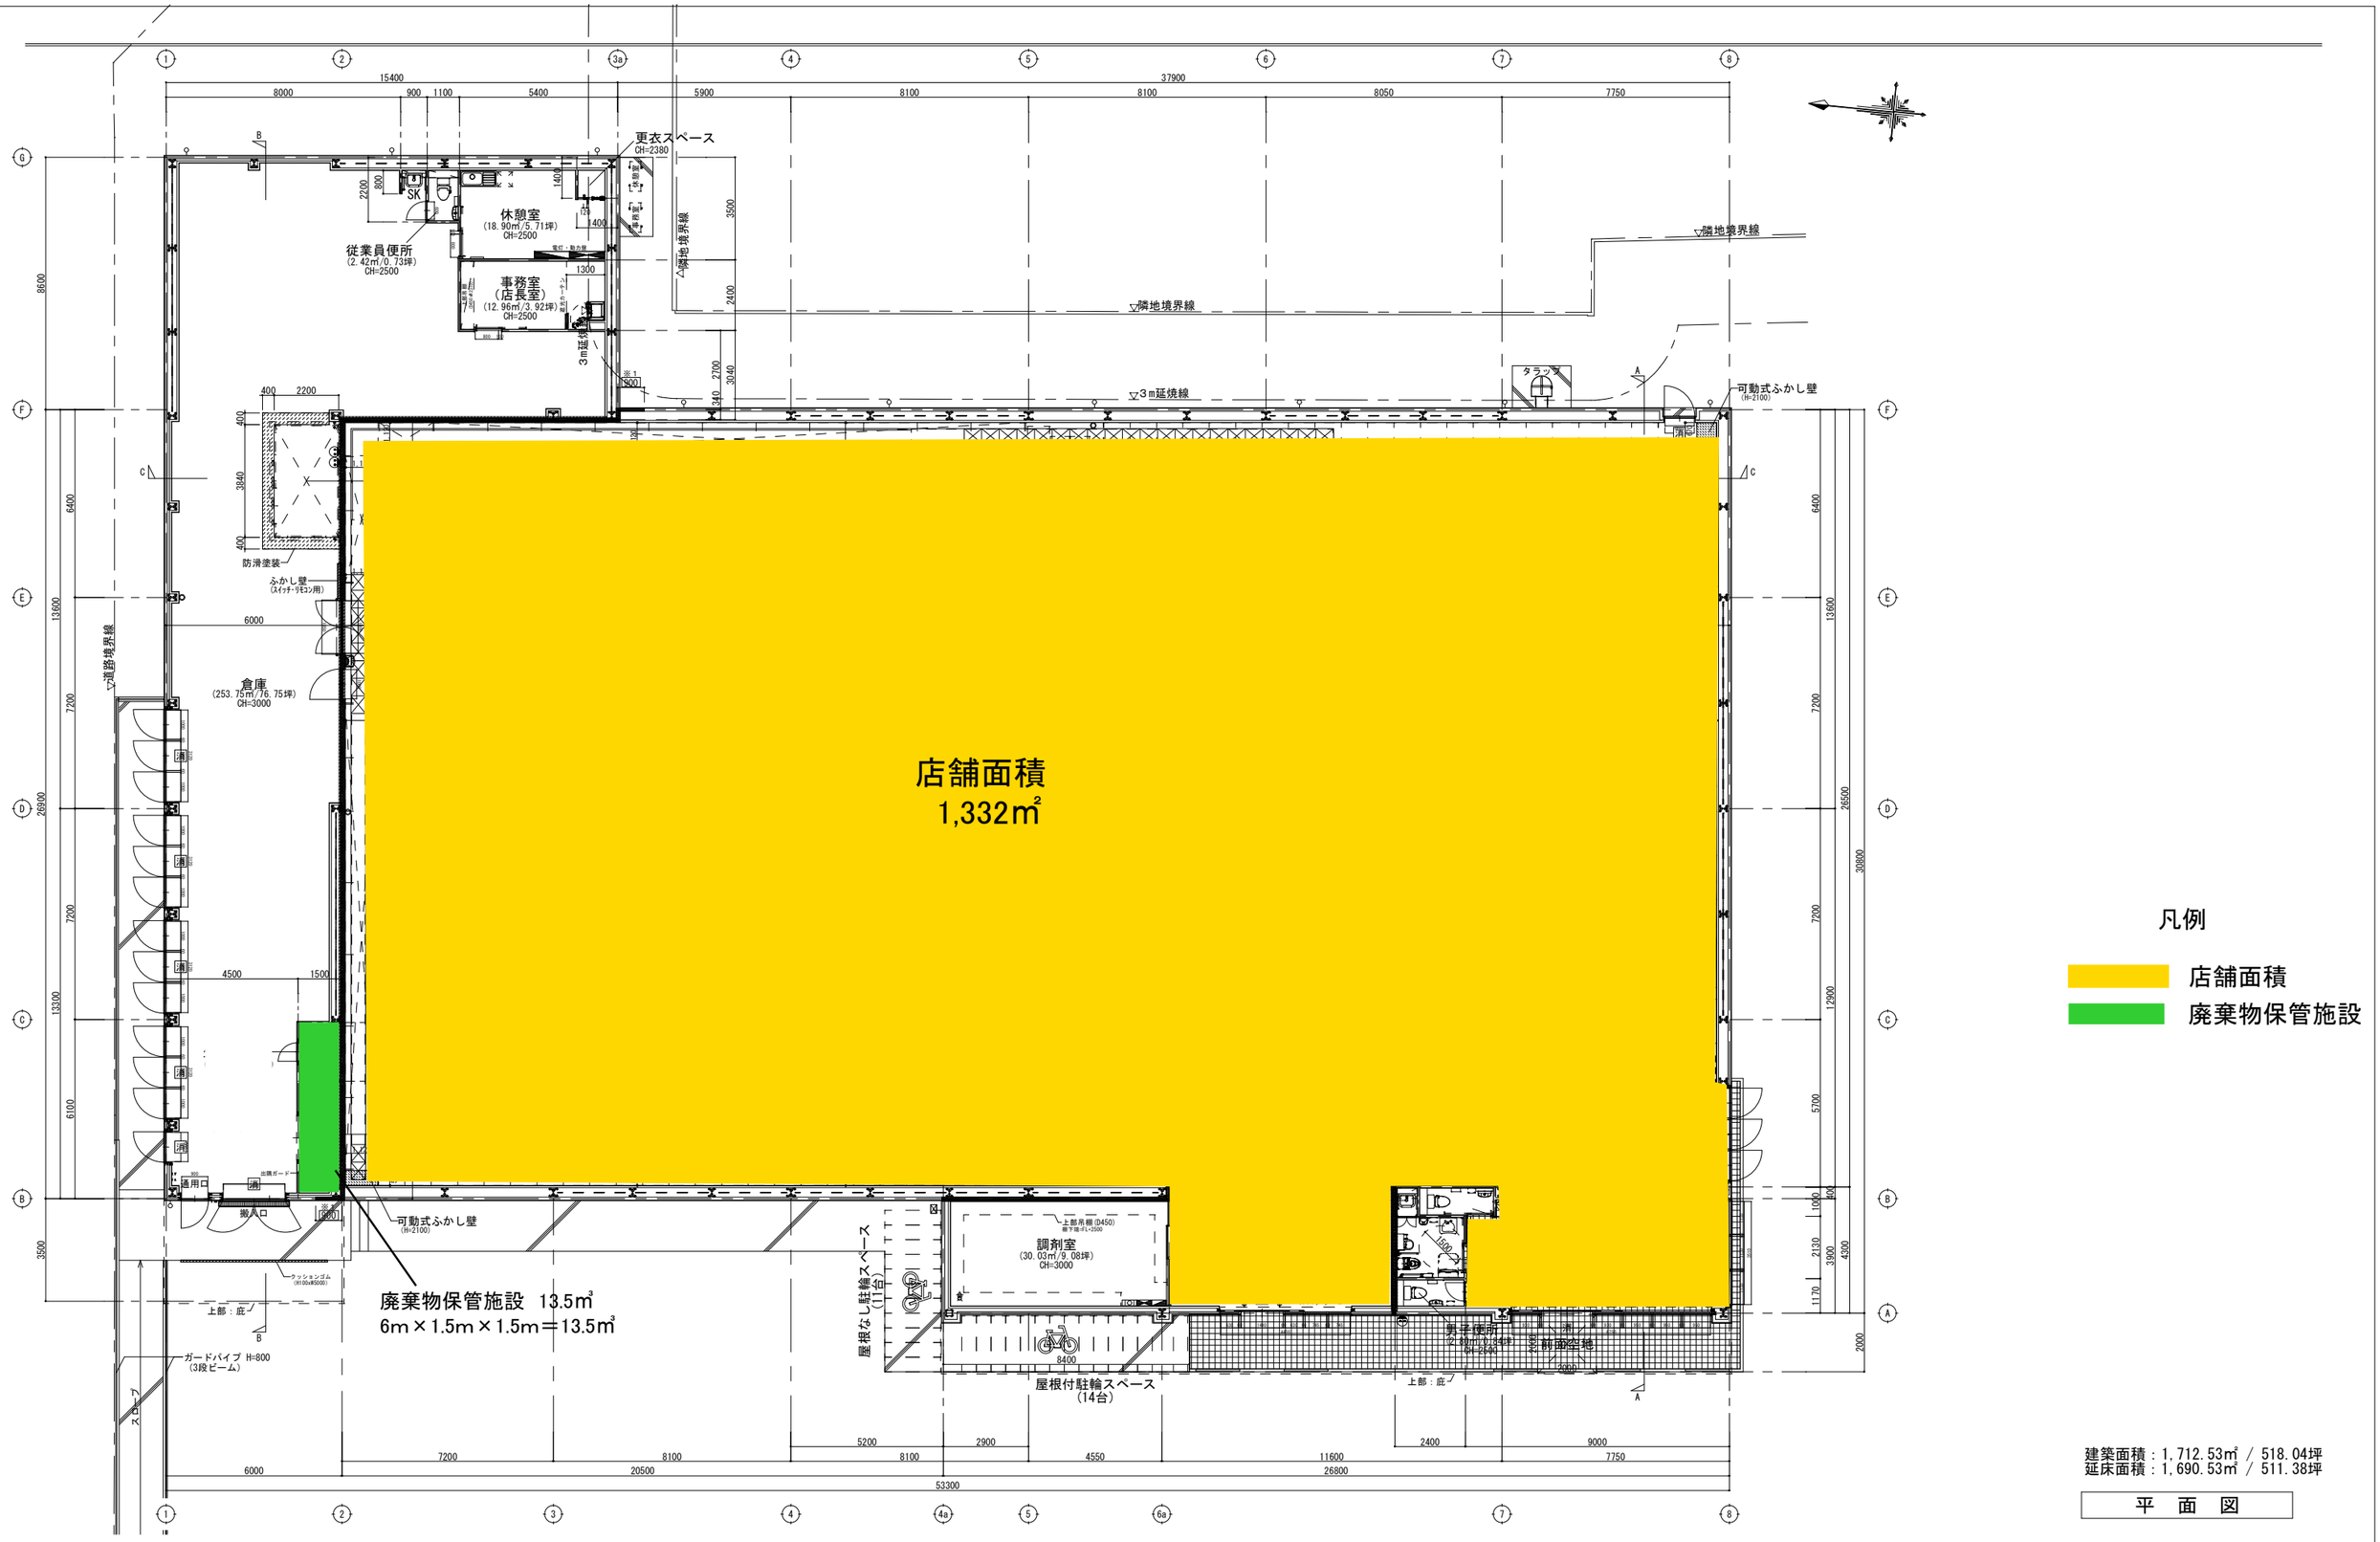


建築面積：1,712.53㎡ / 518.04坪
延床面積：1,690.53㎡ / 511.38坪

平　面　図

図4　平面図　縮尺1/200

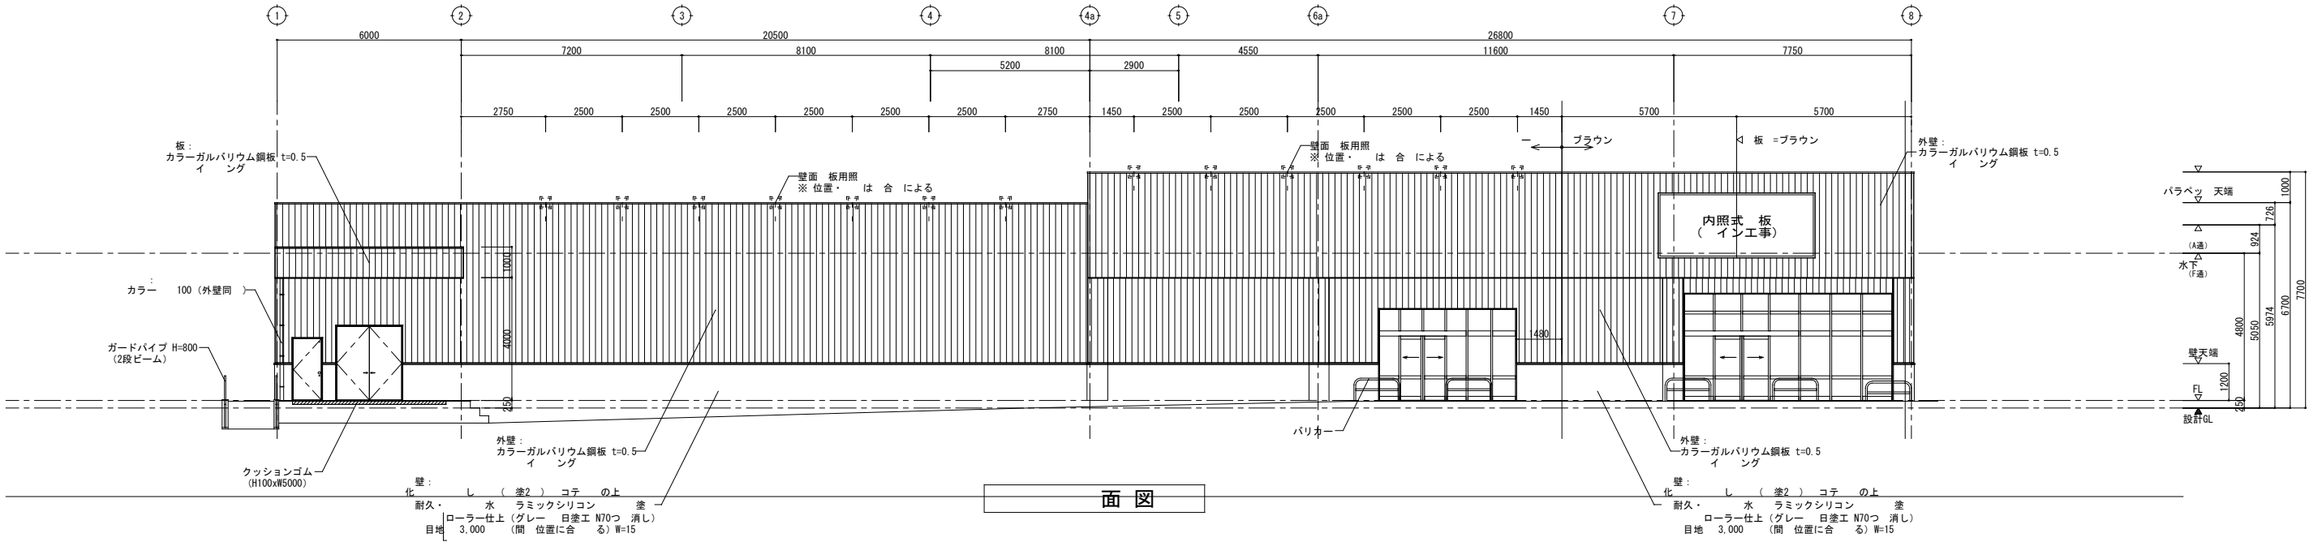


面 図

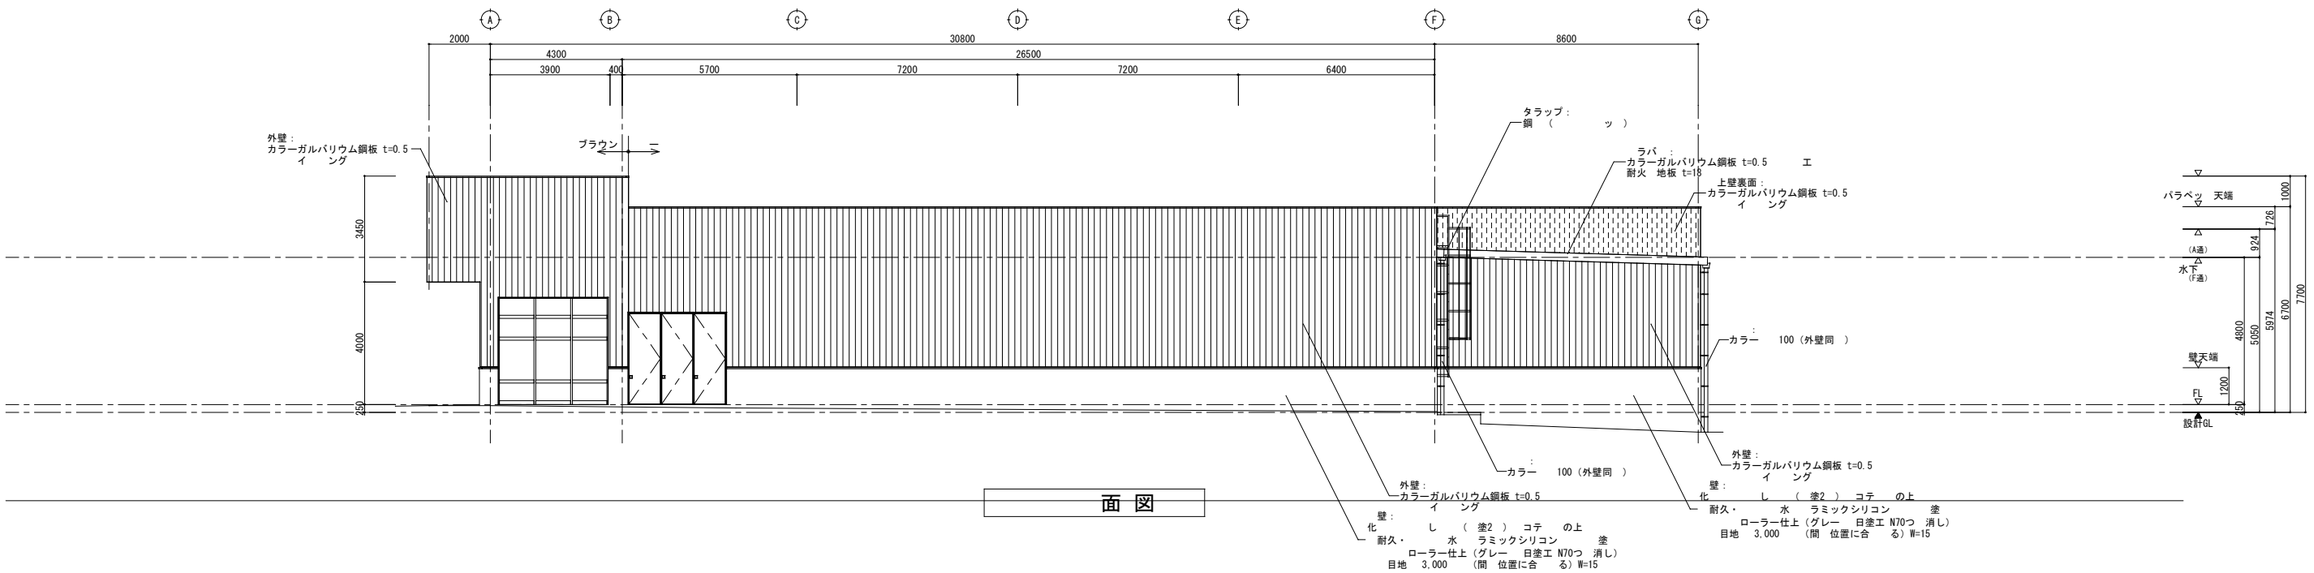


面 図

図5 立面図1 縮尺1/200

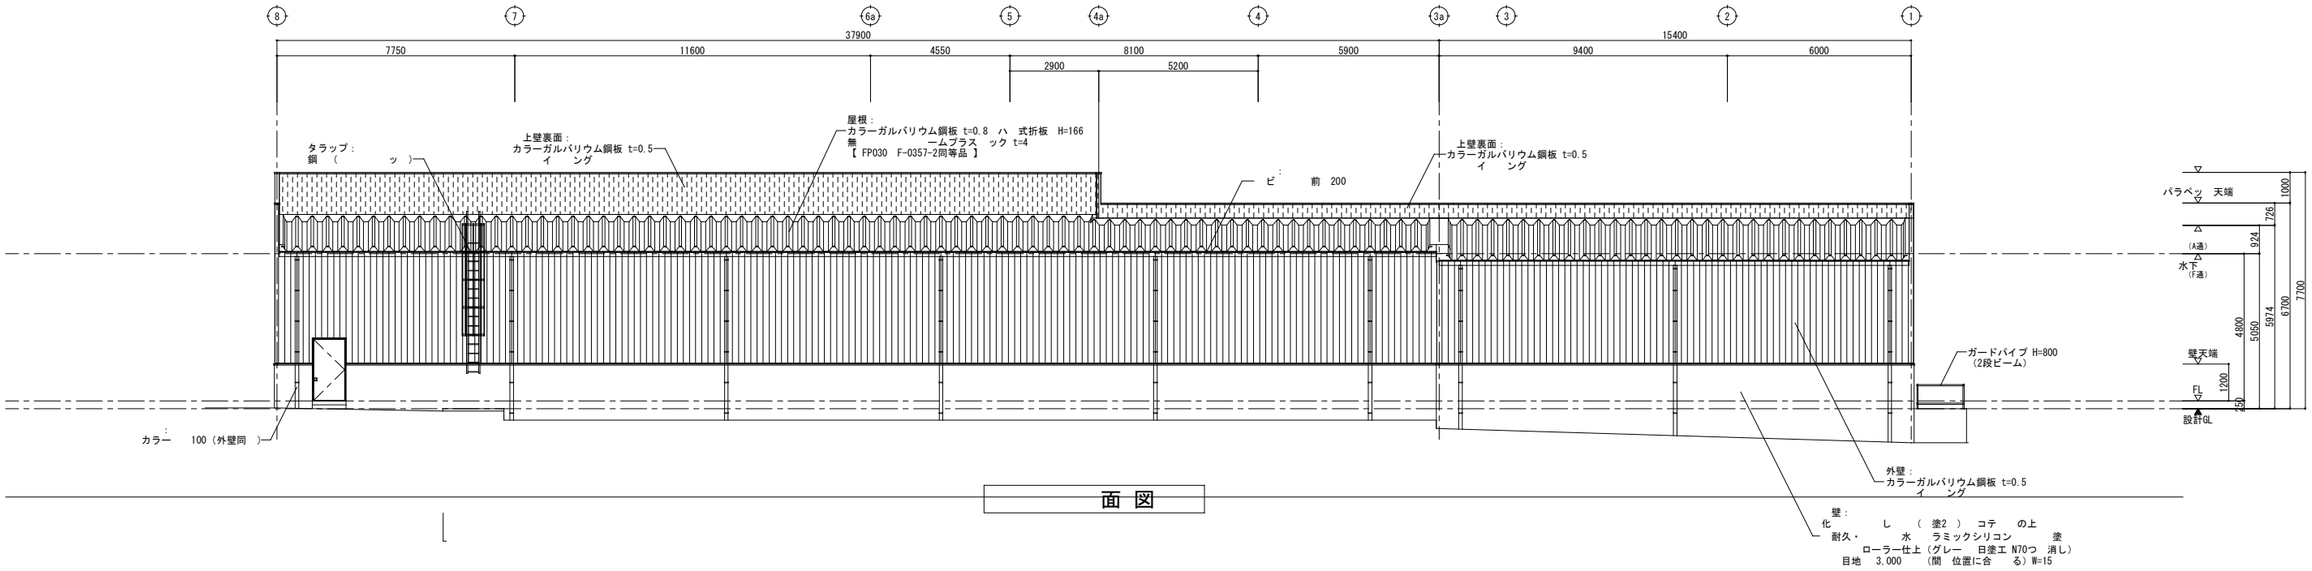


面 図

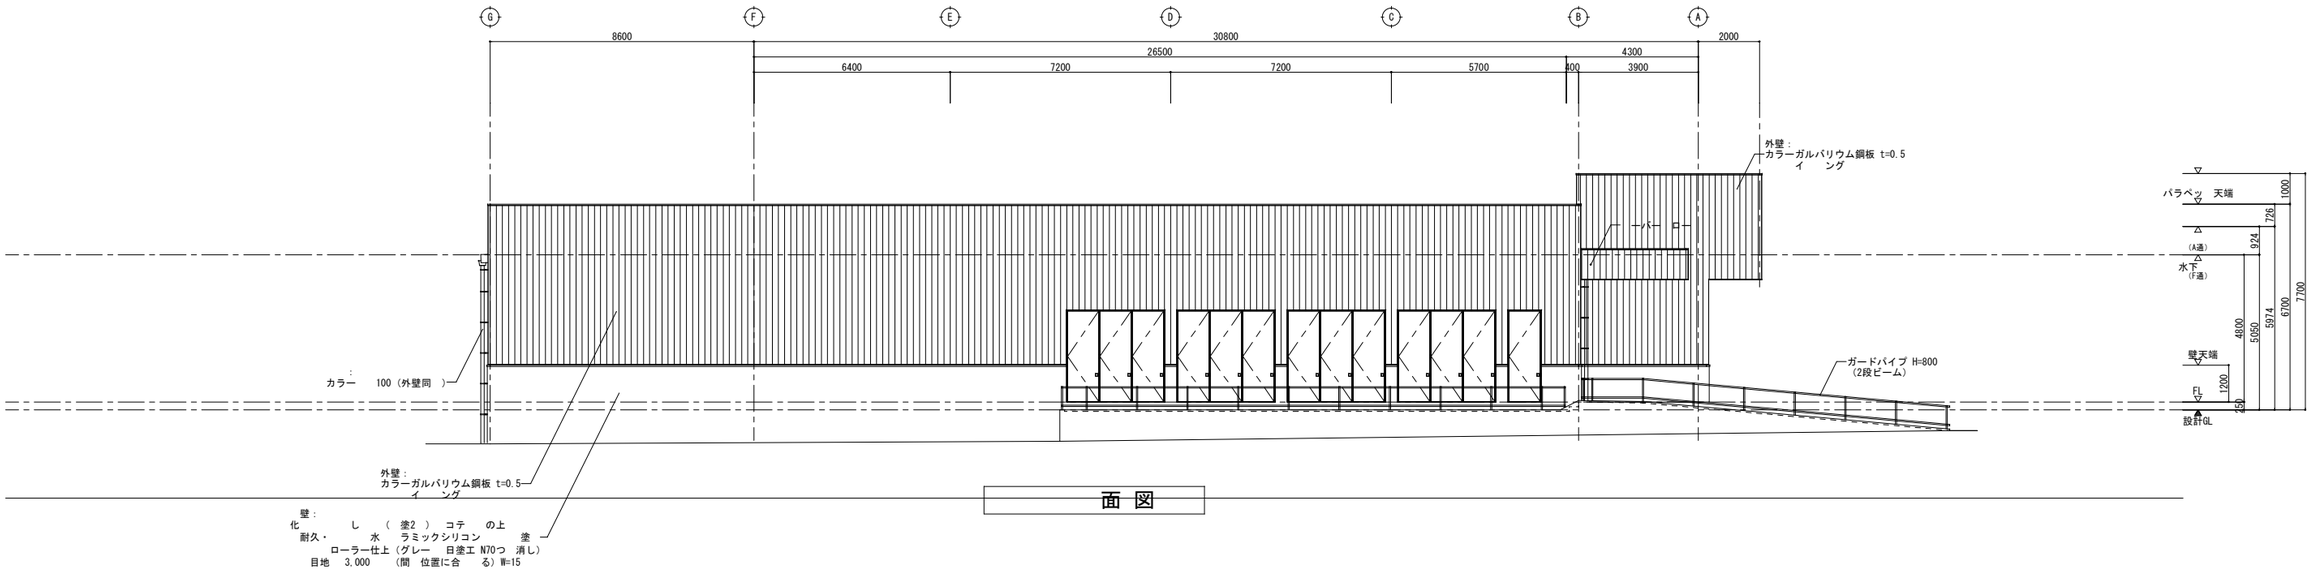

面 図

図6 立面図2 縮尺1/200

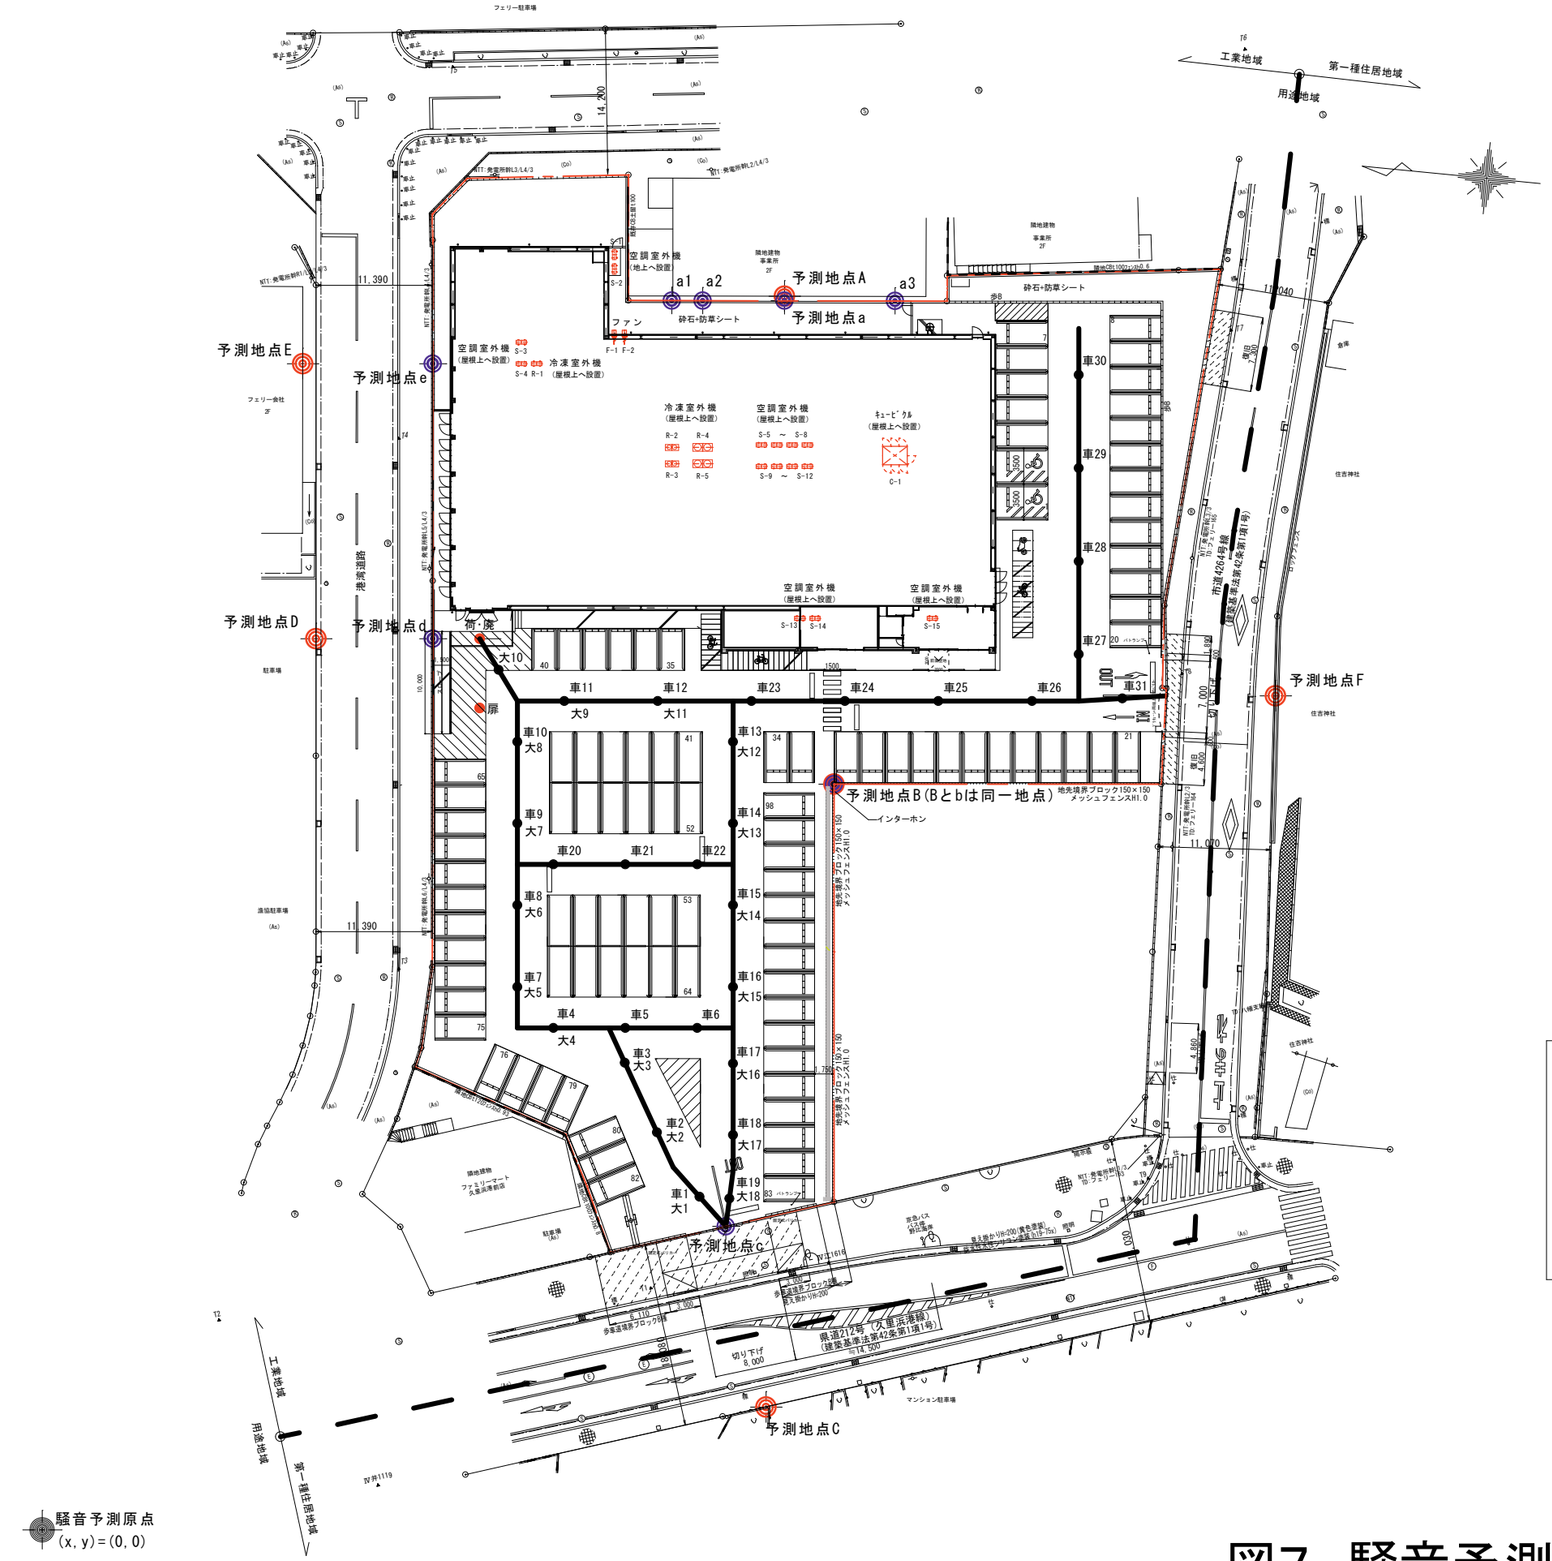

凡　例

- ◎ A～F　：等価騒音予測地点
- ◉ a～e　：夜間最大値合成予測地点
- ◉ a1, a2, a3, e　：夜間最大値予測地点
- ● 車1～31：来客車両等走行音
- ● 大1～18：荷さばき・廃棄物収集車両走行音
- ● 荷・廃　：荷さばき・廃棄物収集作業音
- ● 扉　：荷さばき・廃棄物収集車　扉開閉音

図7　騒音予測に関する図面　縮尺1/600

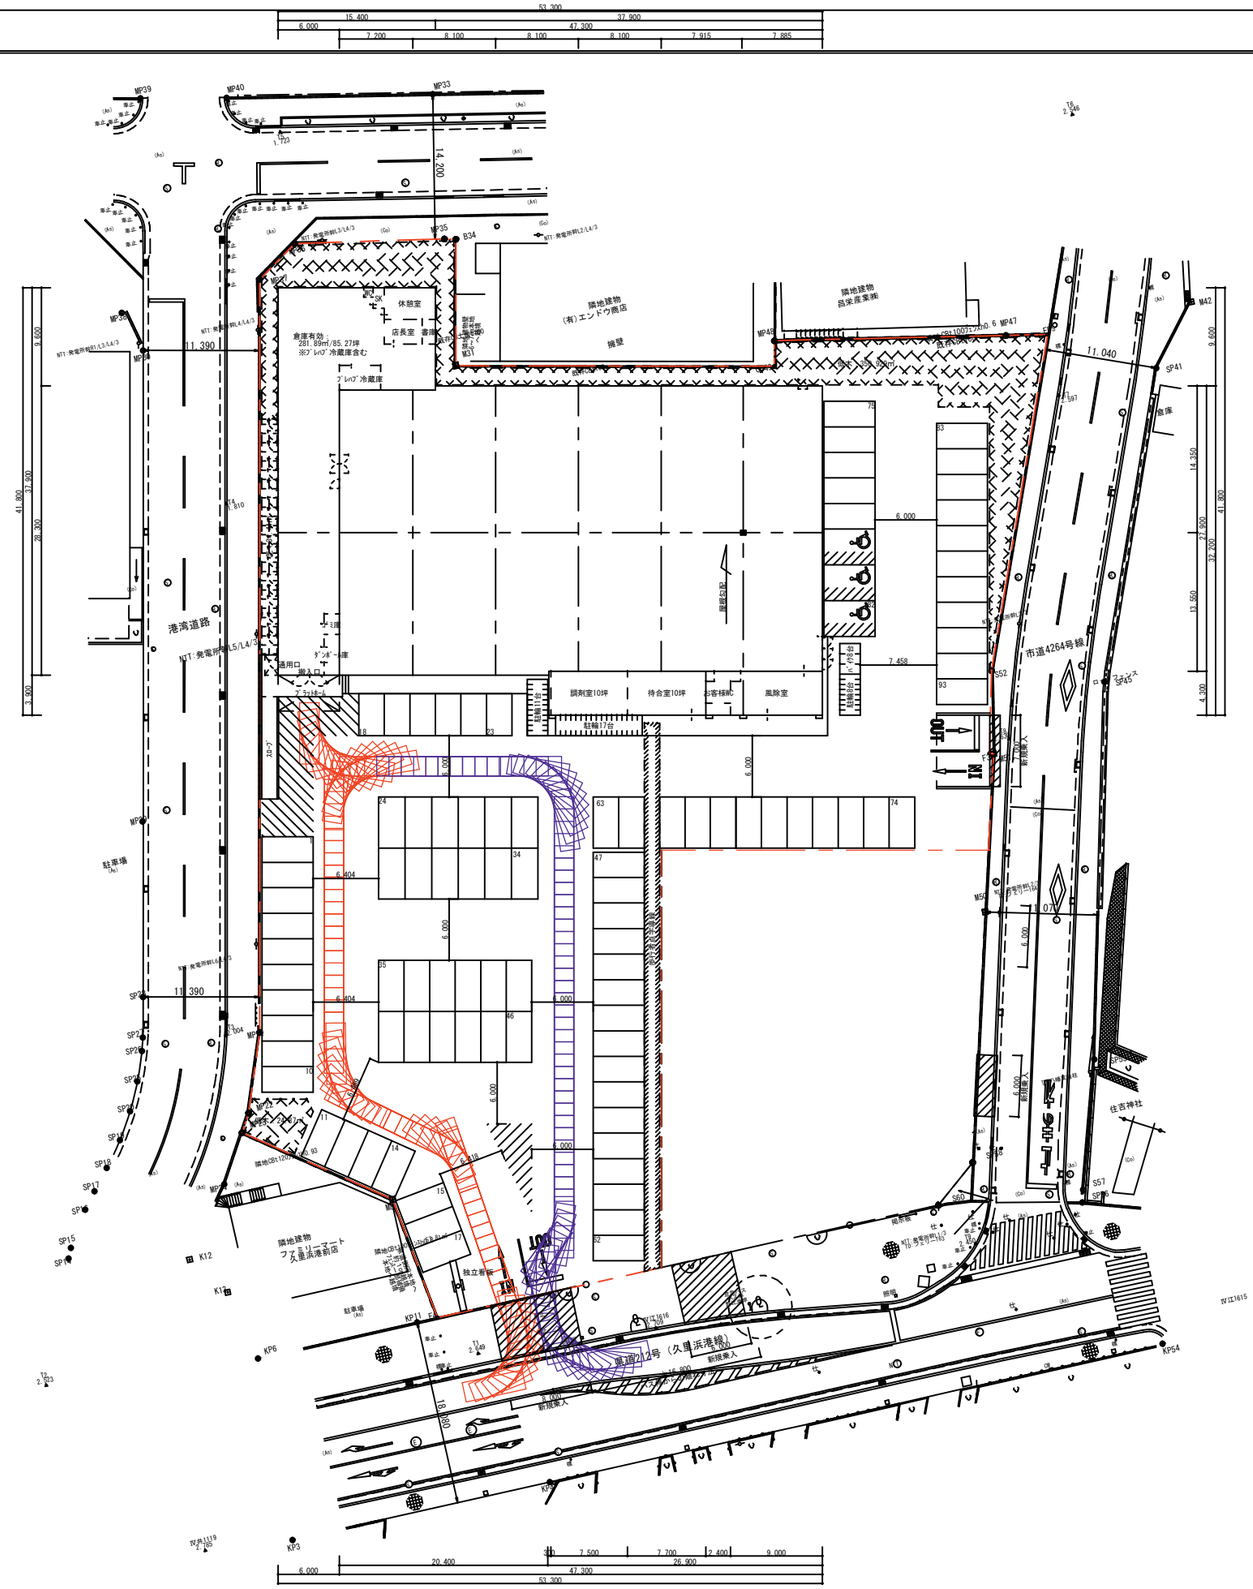


図8　2t軌跡図　縮尺1/600

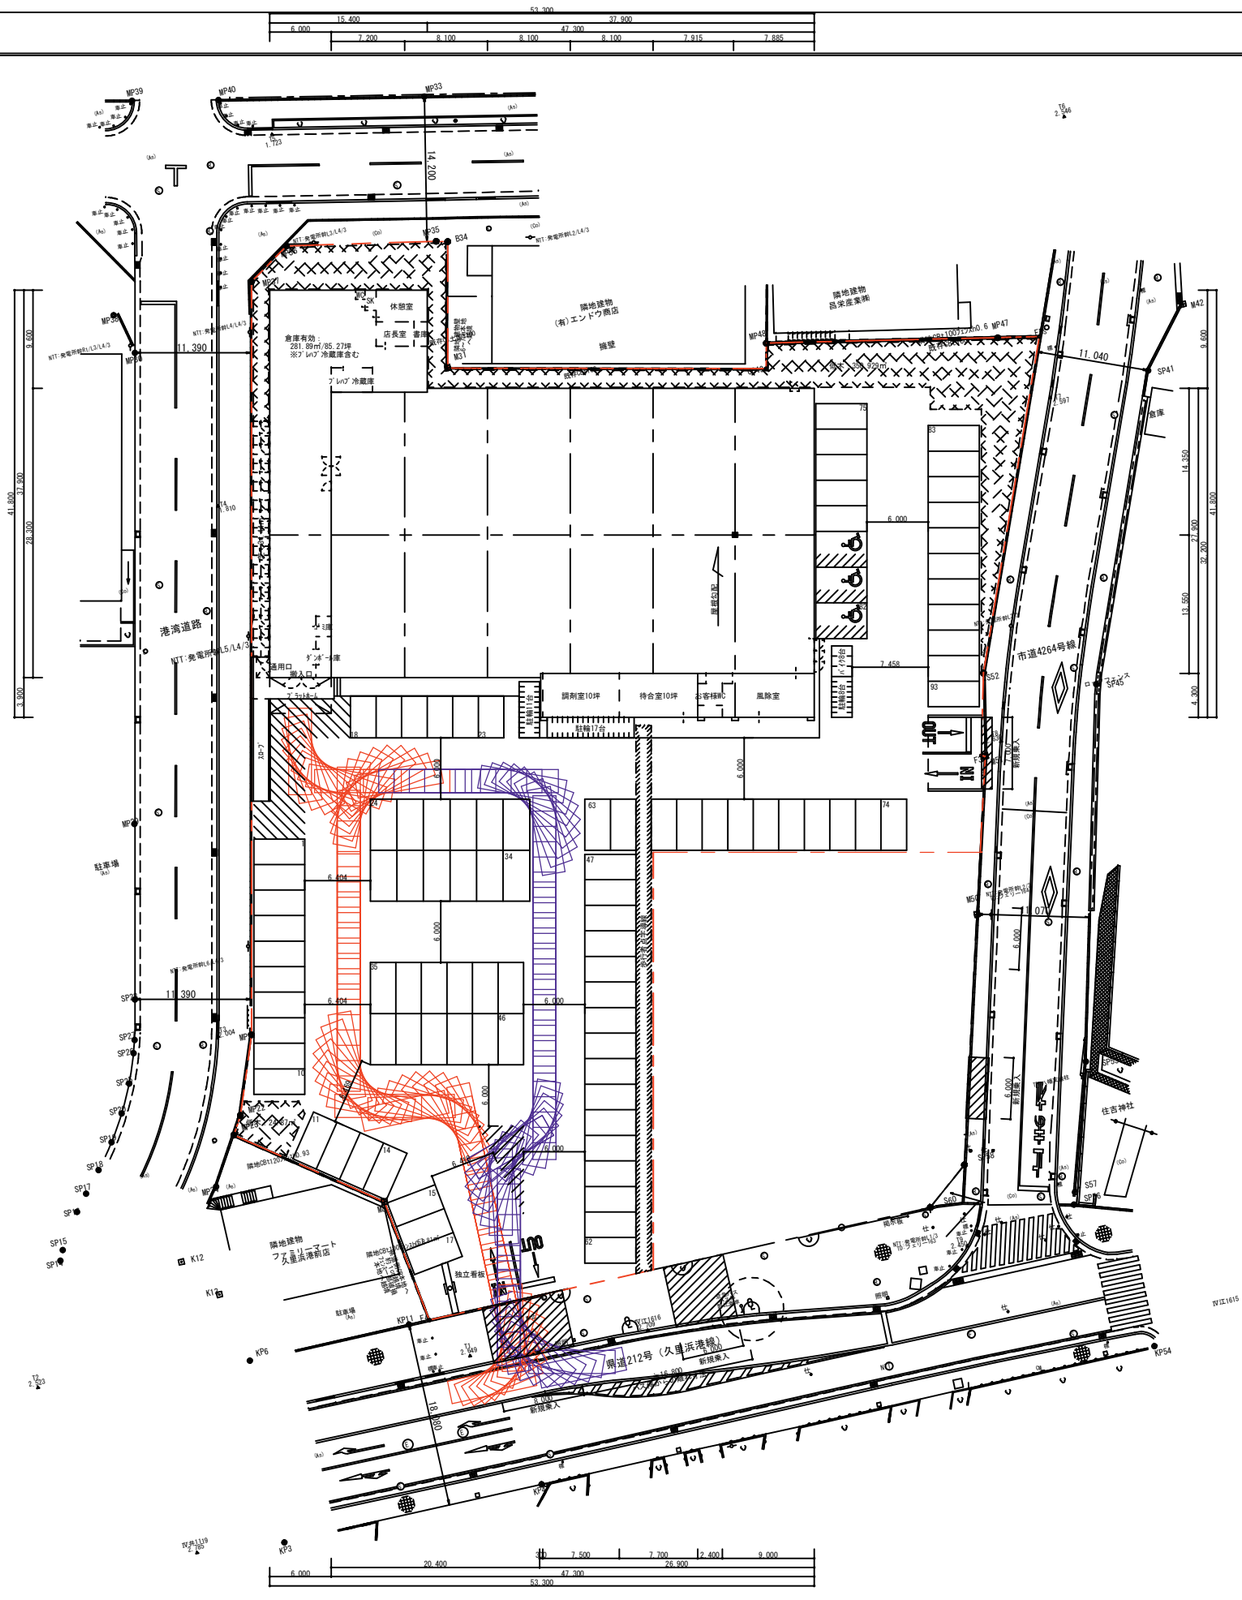


図9　10t軌跡図　縮尺1/600