


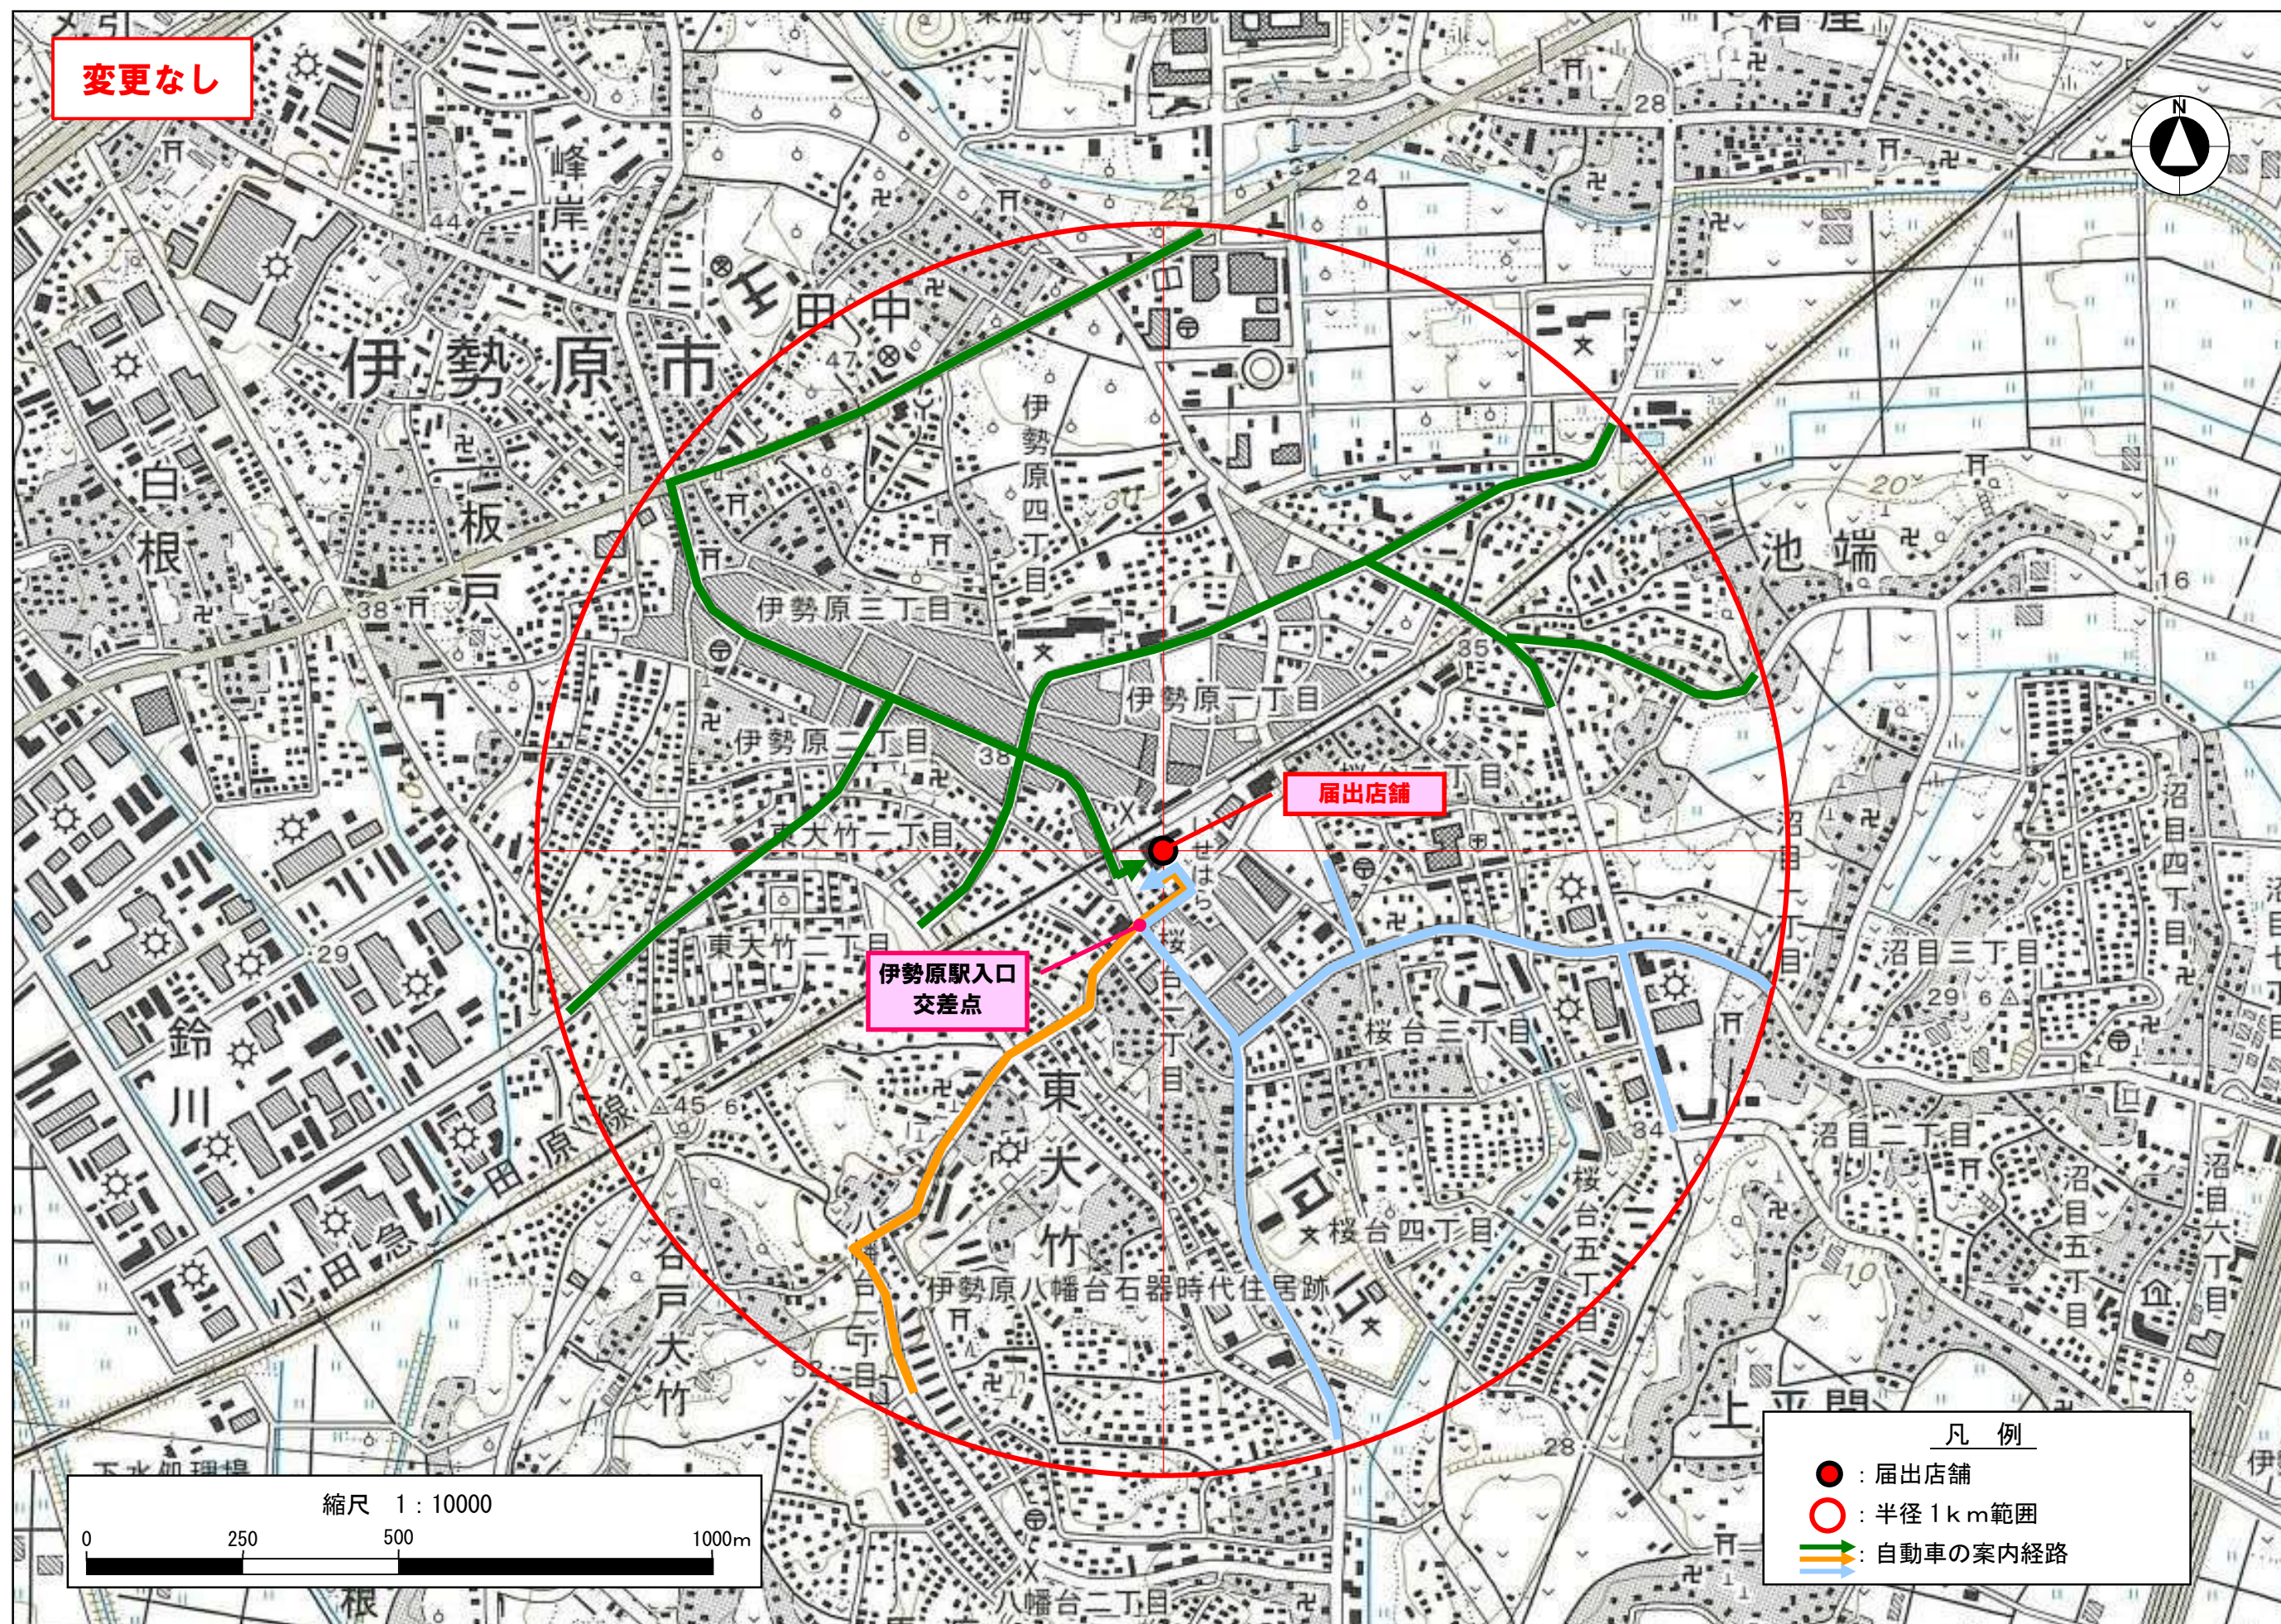


図-1 広域見取図【S=1/10000】

変更なし

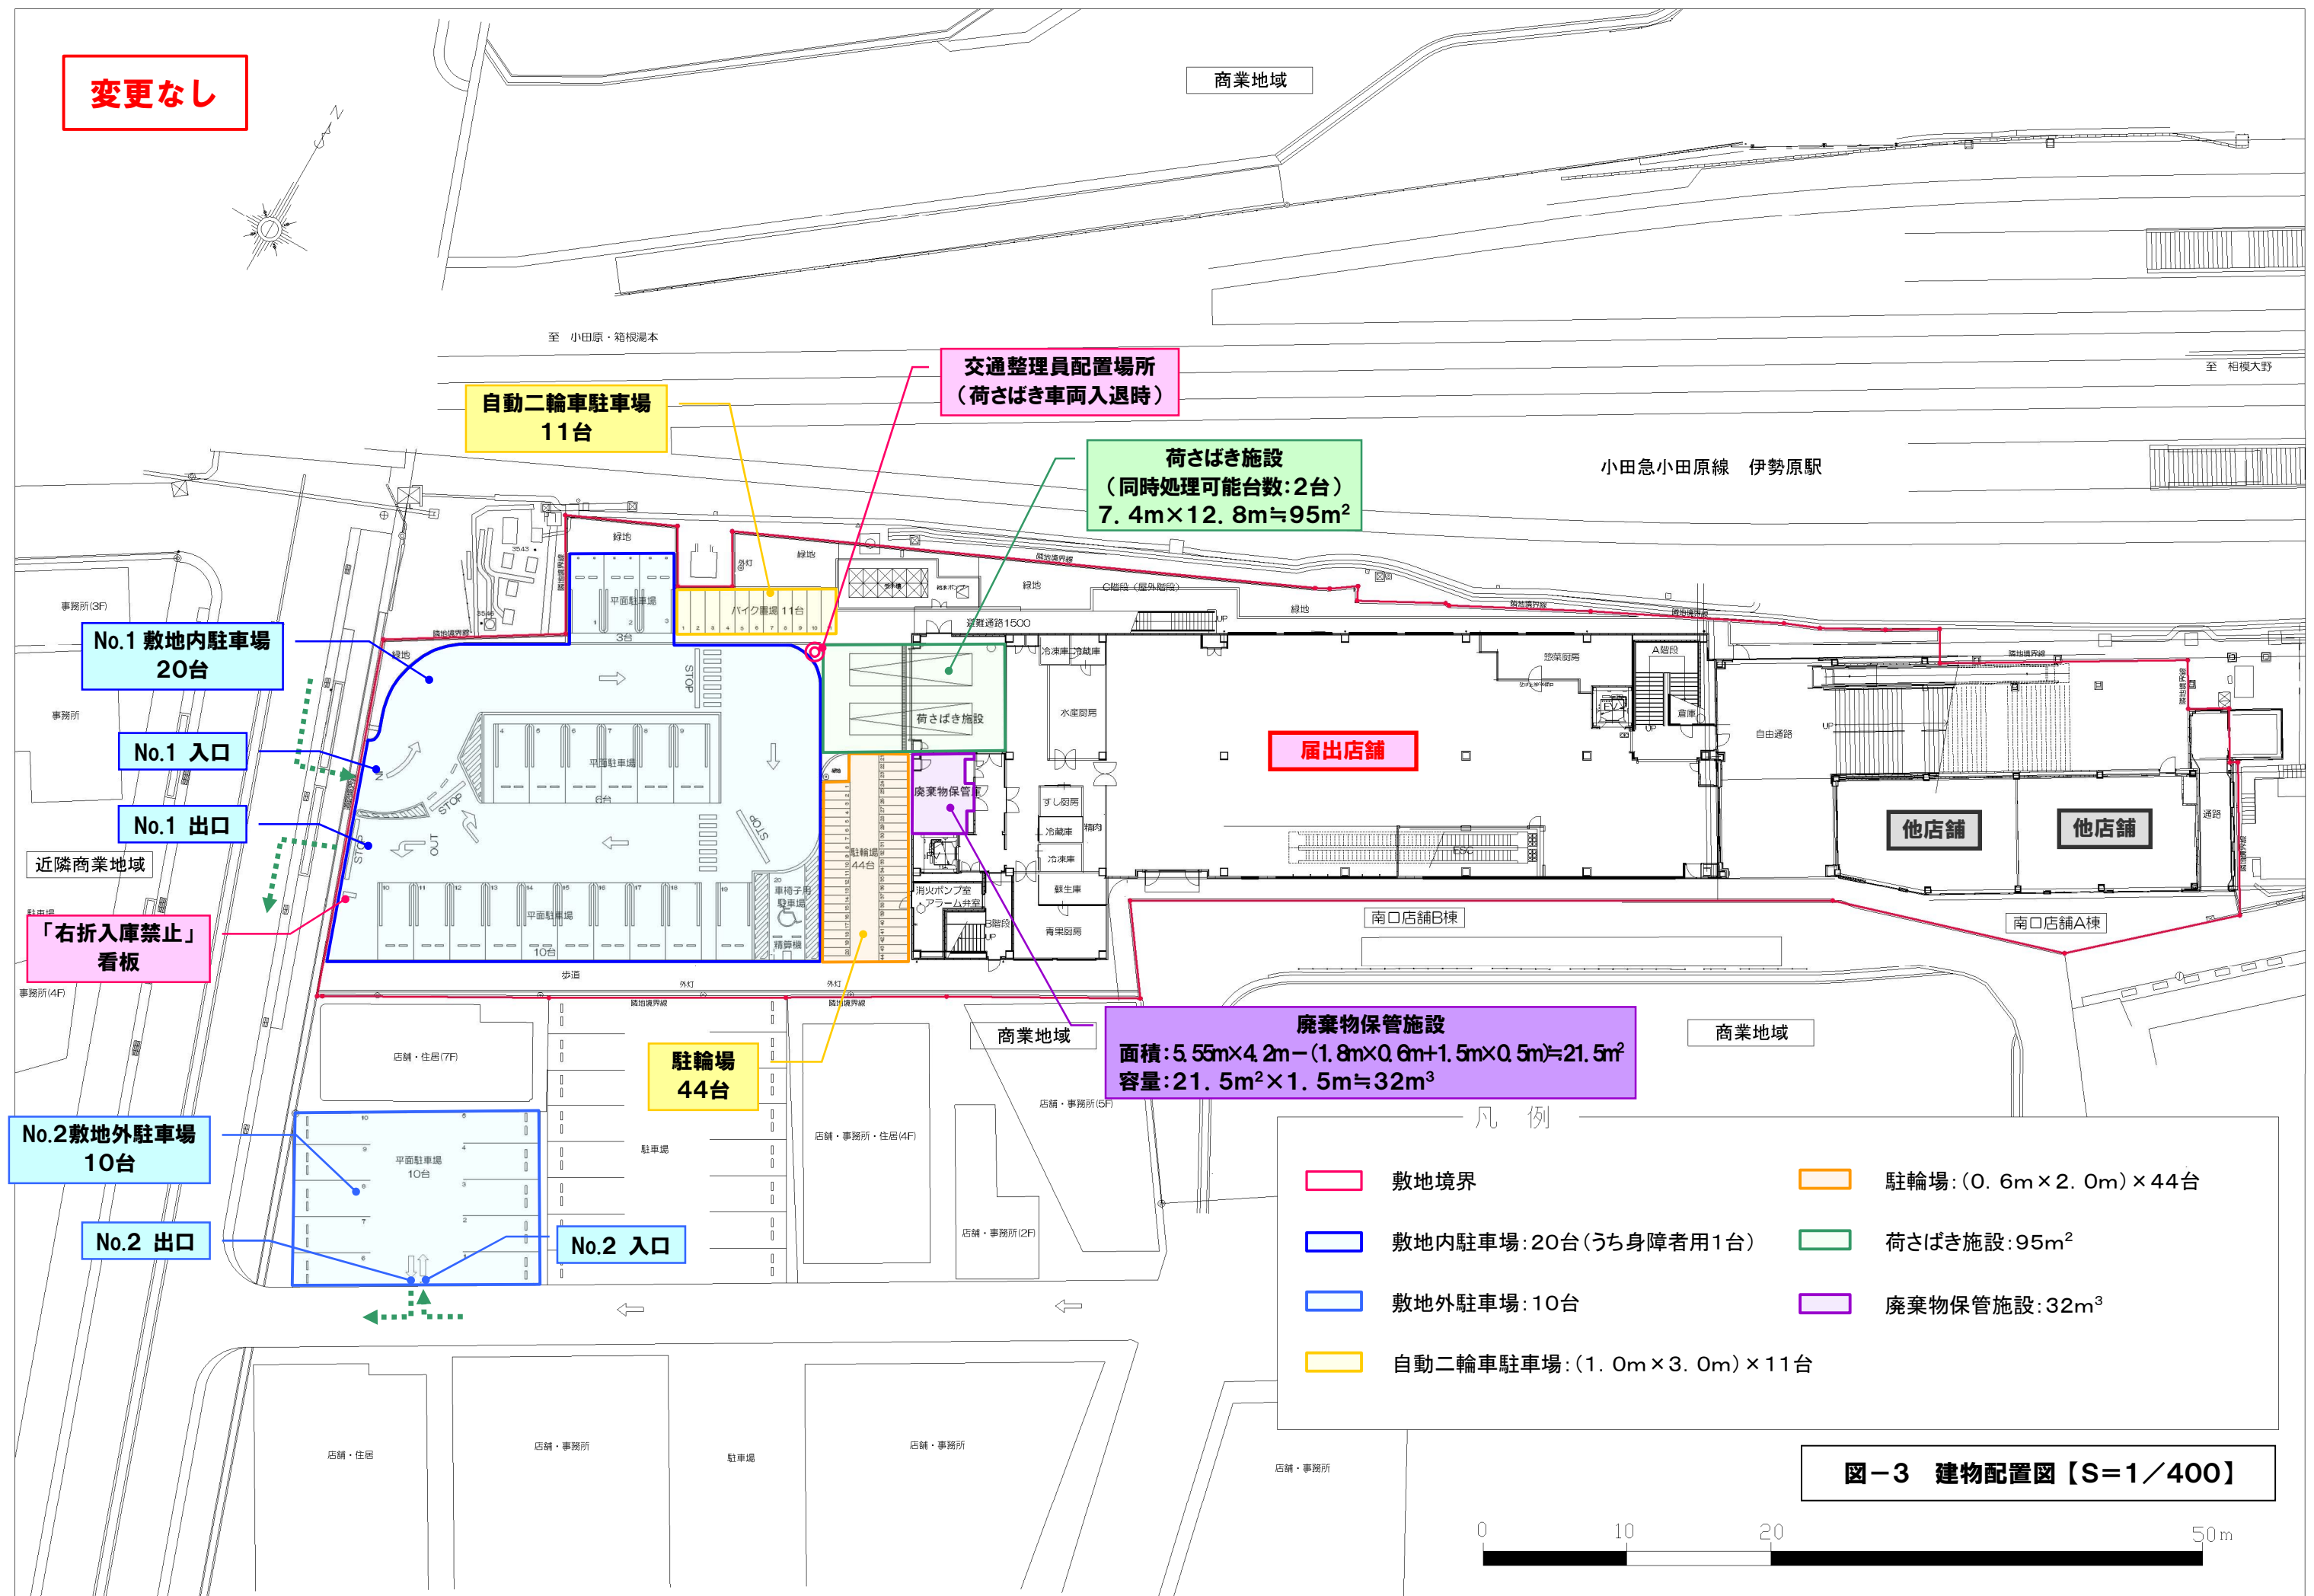

変更なし

商業地域

至 小田原・箱根湯本

至 相模大野

小田急小田原線 伊勢原駅


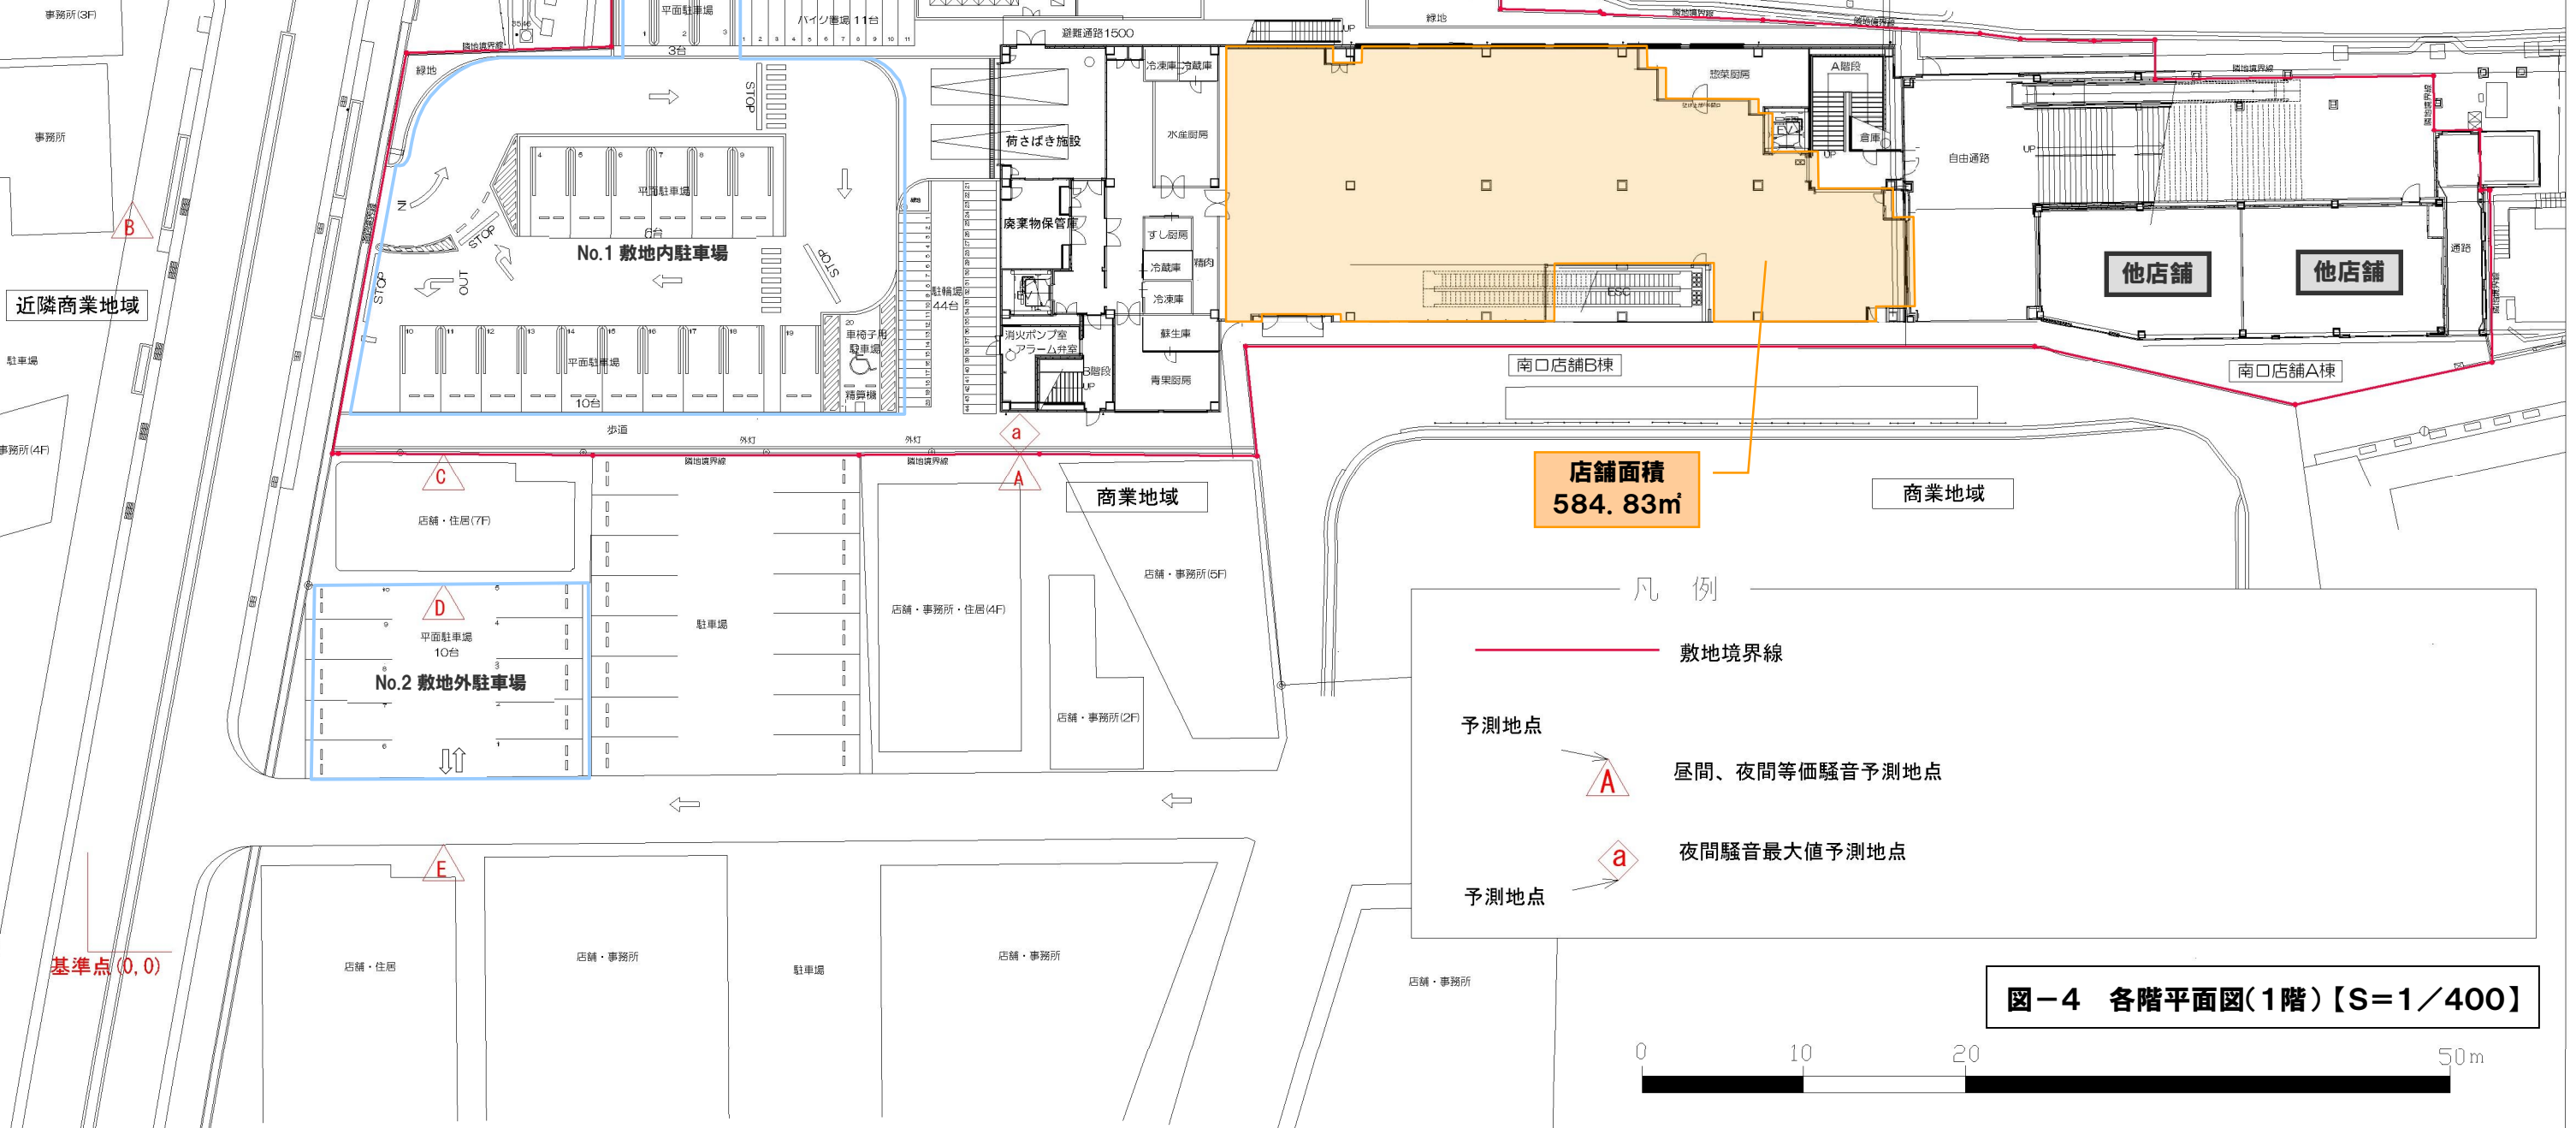


図-4 各階平面図(1階)【S=1/400】

変更なし


商業地域

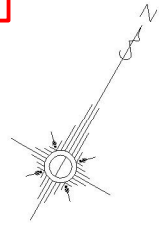

至 相模大野


至 小田原・箱根湯本

小田急小田原線 伊勢原駅

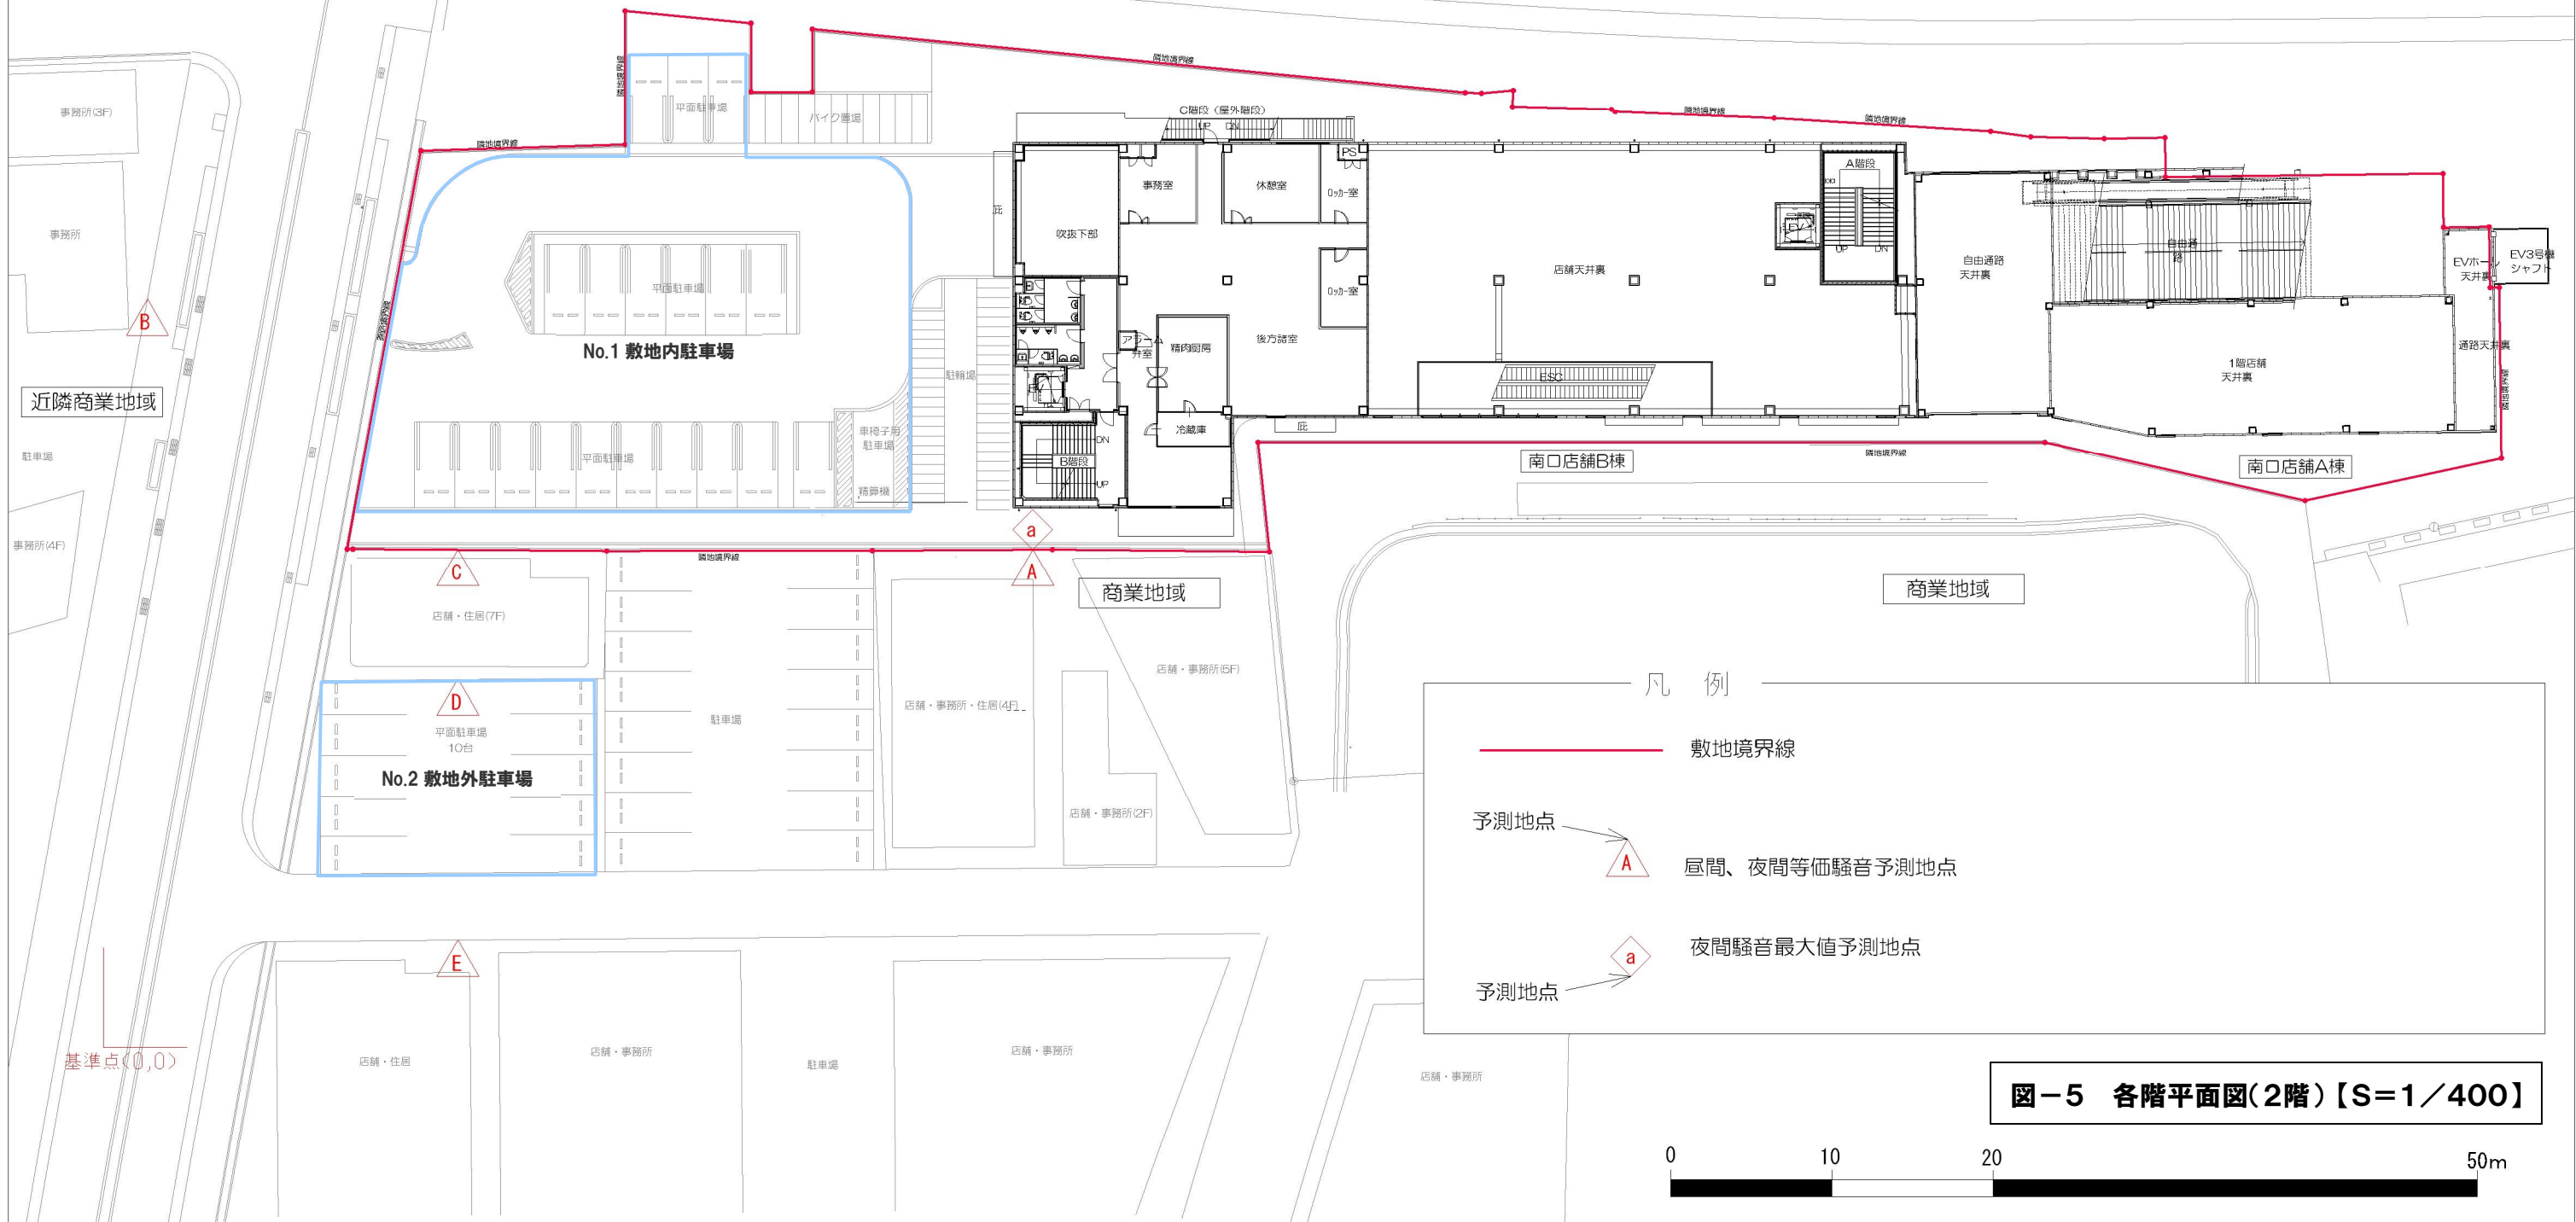

変更なし

商業地域

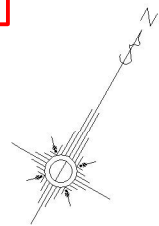

至 相模大野

至 小田原・箱根湯本

小田急小田原線 伊勢原駅

併設施設
(サービス)
72.67㎡

No.1 敷地内駐車場

近隣商業地域

駐車場

事務所(4F)

店舗・住居(7F)

平面駐車場
10台

No.2 敷地外駐車場

店舗・住居

店舗・事務所

駐車場

店舗・事務所

商業地域

店舗・事務所(6F)

店舗・事務所(2F)

店舗面積
787.71㎡

商業地域

店舗面積
135.94㎡

併設施設
(サービス)
24.06㎡

南口店舗A棟

南口店舗B棟

凡 例

敷地境界線

予測地点

A

昼間、夜間等価騒音予測地点

予測地点


a


夜間騒音最大値予測地点

基準点(0,0)

図-6 各階平面図(3階)【S=1/400】



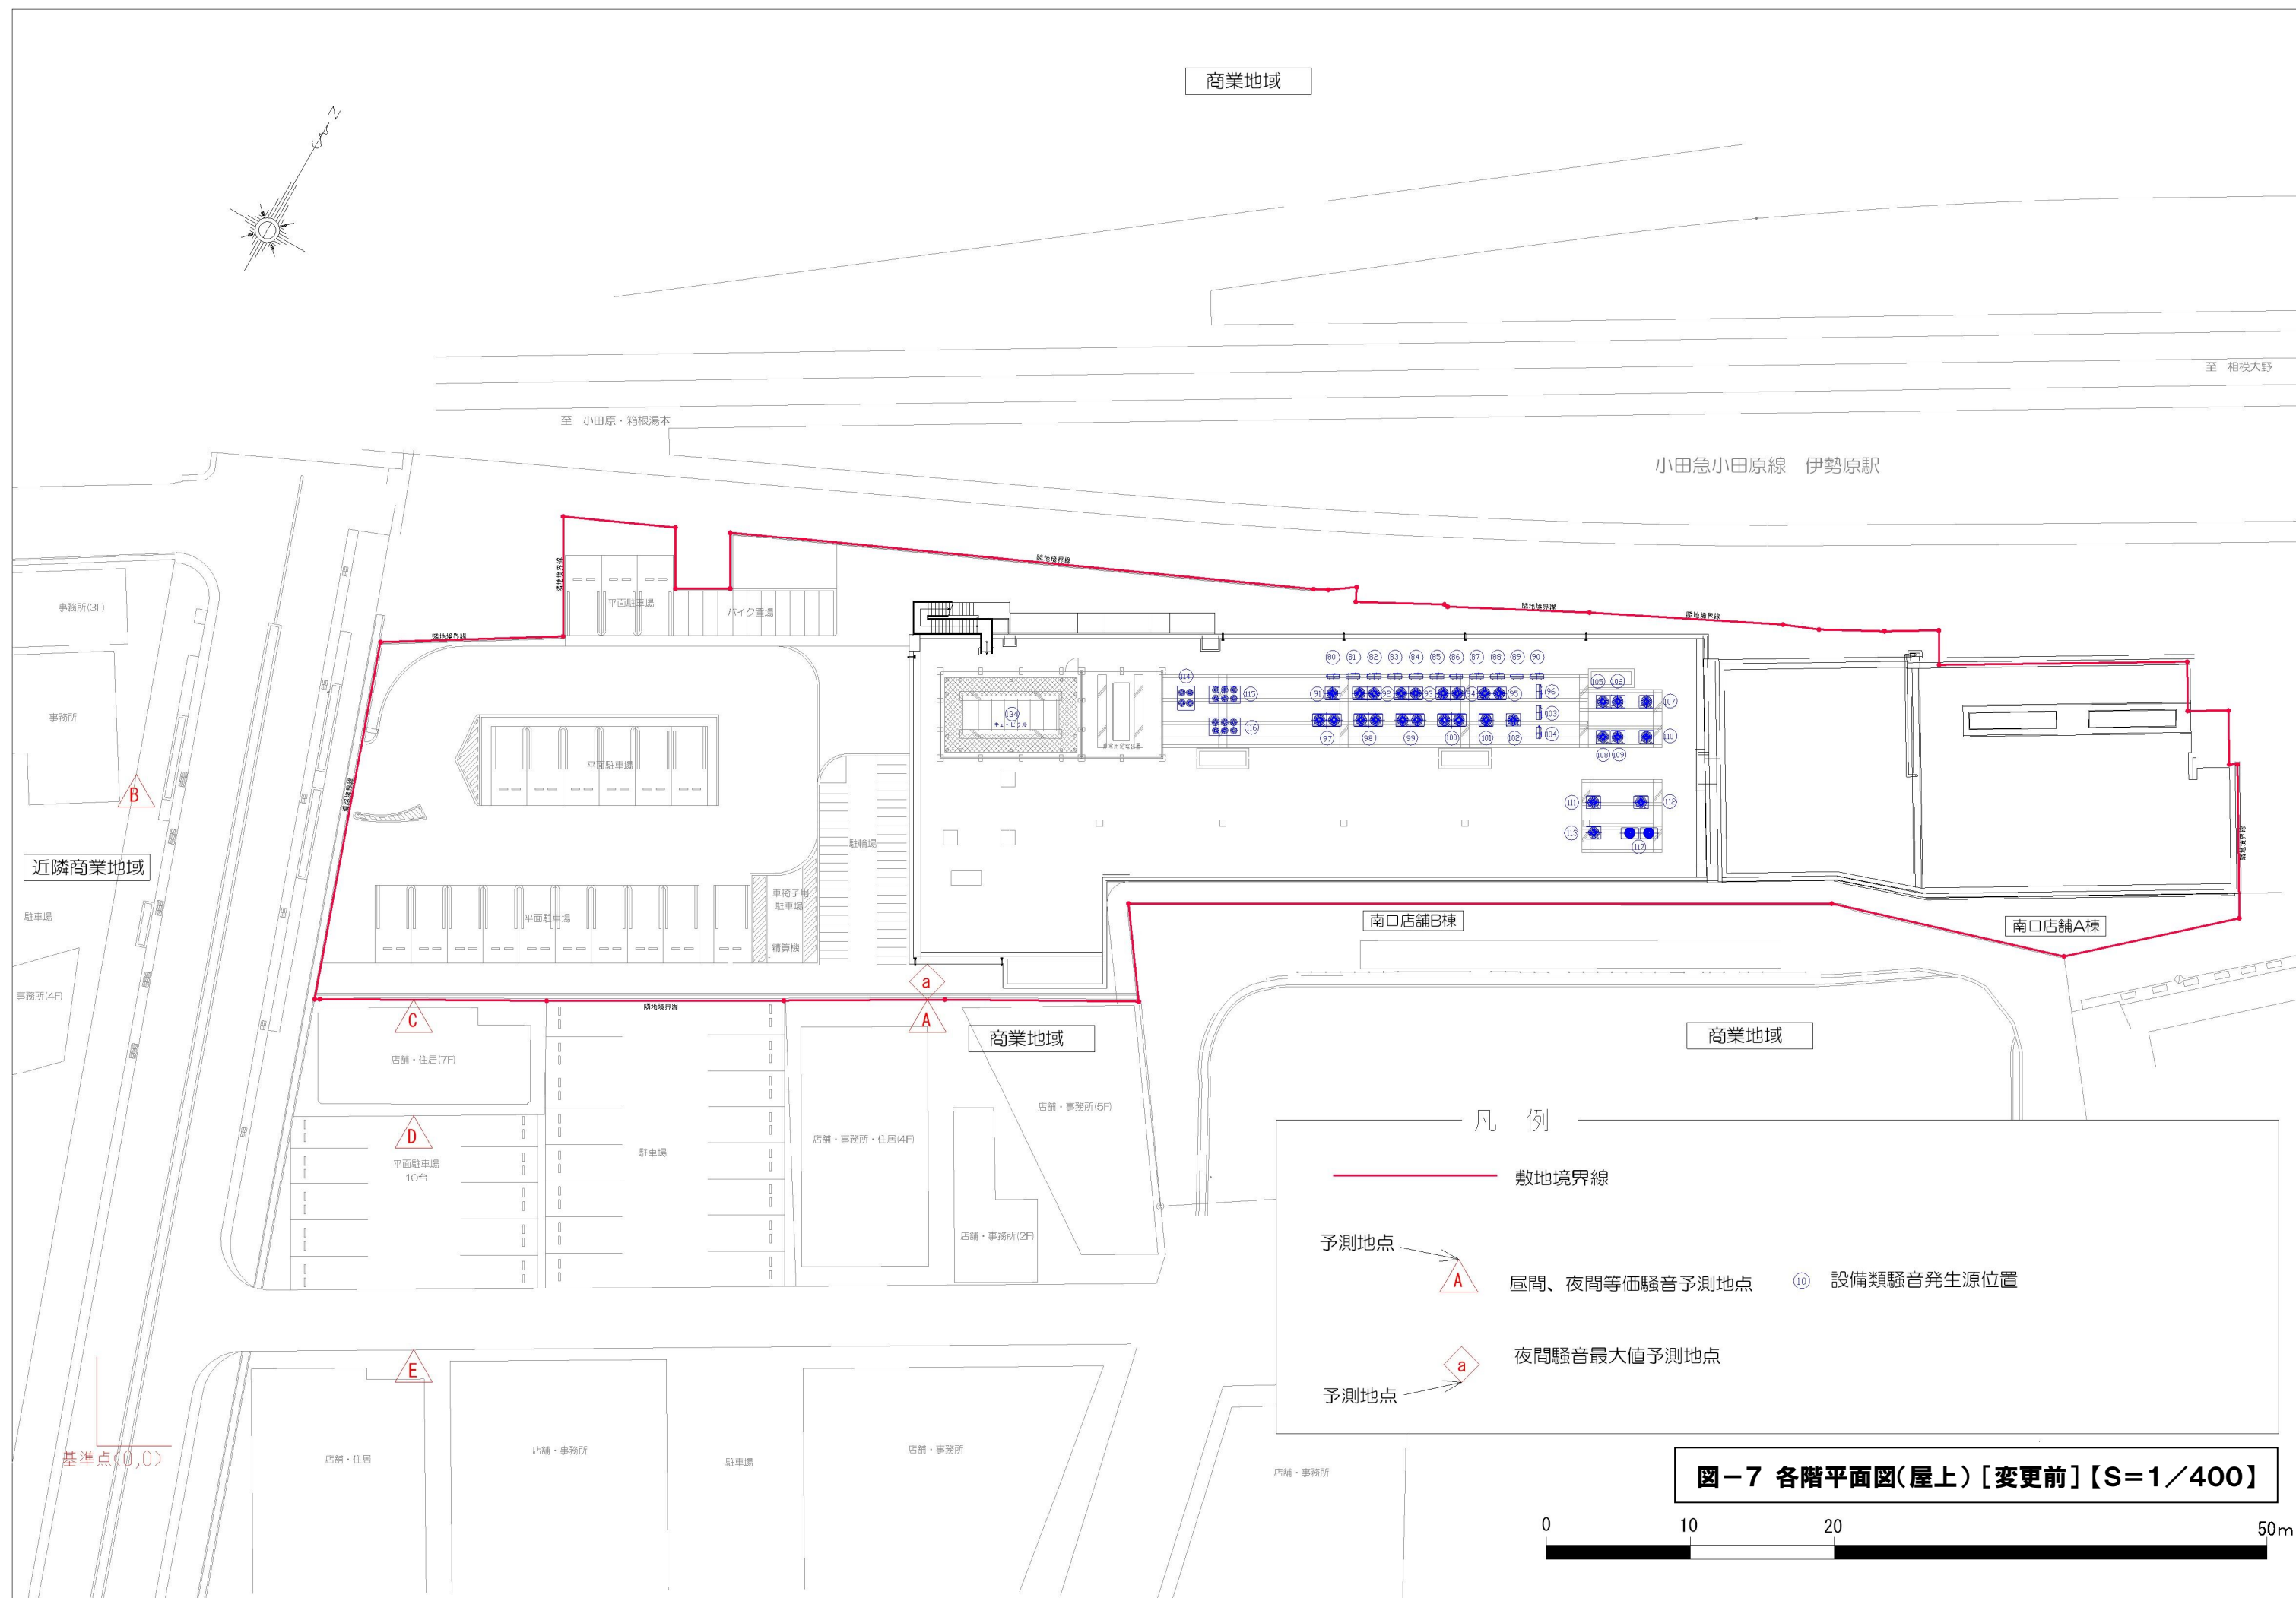

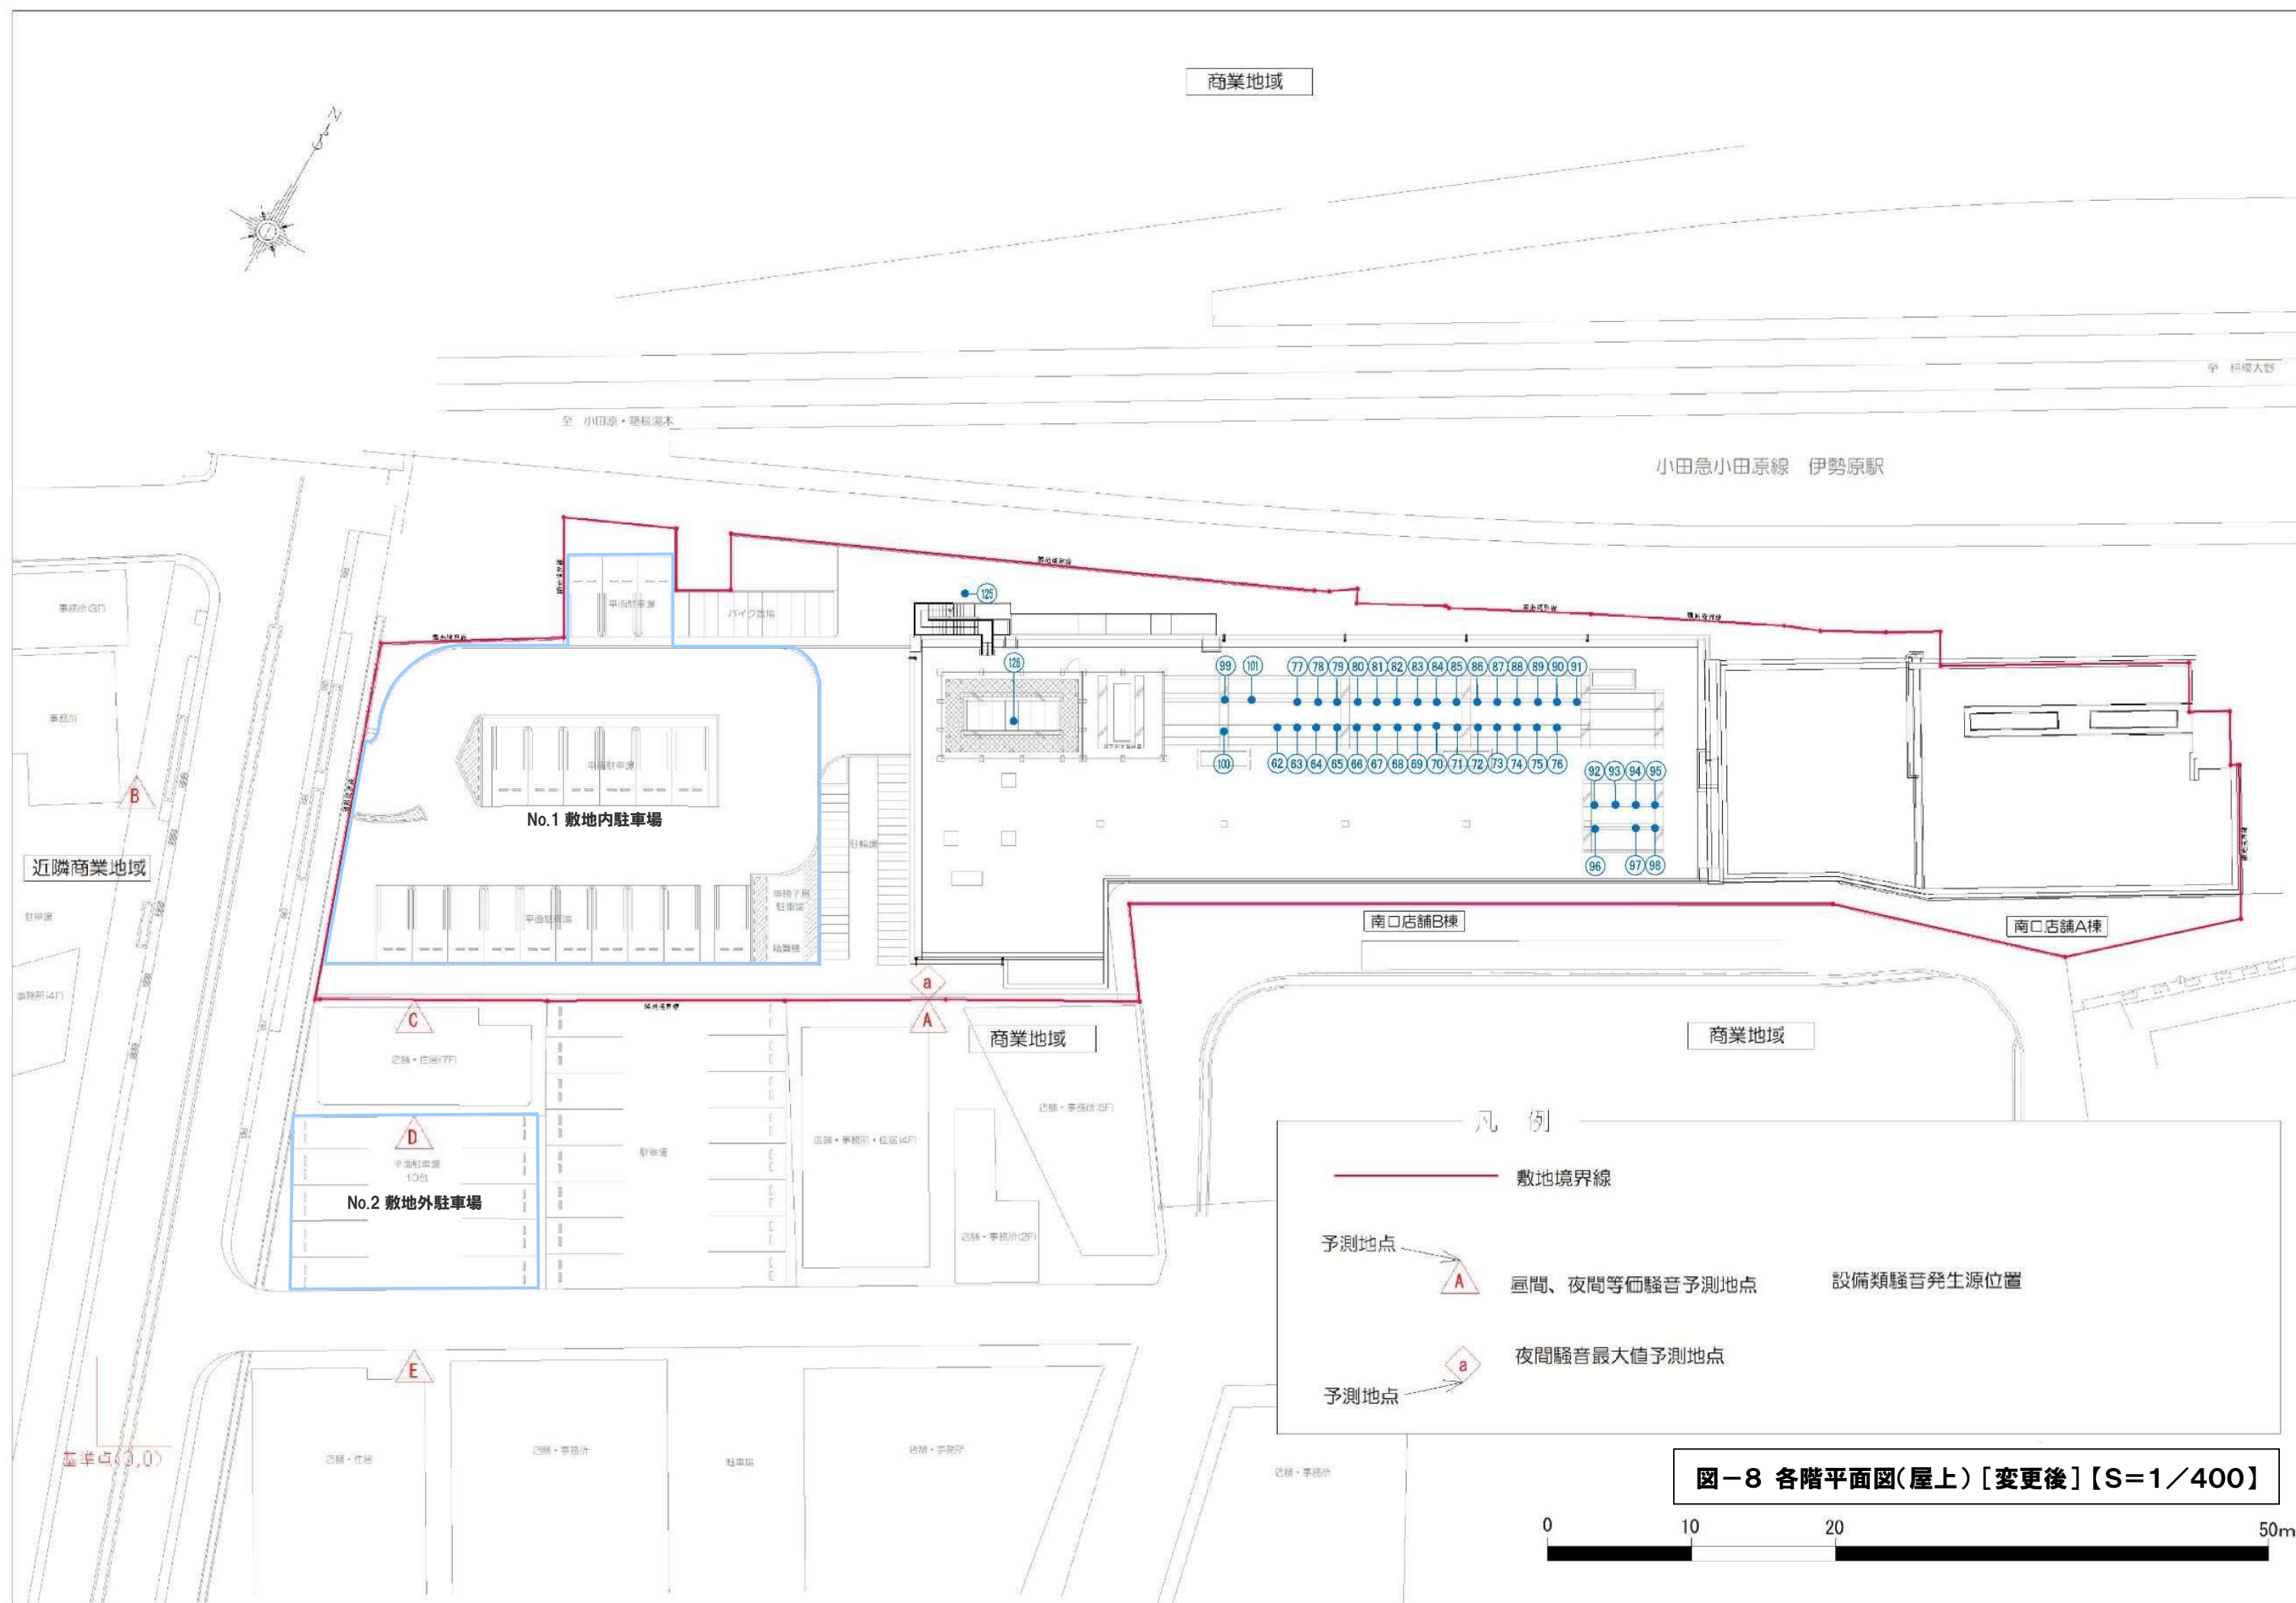

商業地域

至 相模大野

至 小田原・箱根湯本

小田急小田原線 伊勢原駅

事務所(3F)

事務所

近隣商業地域

駐車場

事務所(4F)

No.1 敷地内駐車場

平面駐車場

中継子局
駐車場

エレベーター

商業地域

店舗・事務所・住居(4F)

店舗・事務所(2F)

南口店舗B棟

南口店舗A棟

商業地域

店舗・住居(7F)

平面駐車場
10台

No.2 敷地外駐車場

店舗・住居

店舗・事務所

駐車場

店舗・事務所

店舗・事務所

基準点(0,0)

凡 例

敷地境界線

予測地点

A

昼間、夜間等価騒音予測地点

設備類騒音発生源位置

予測地点

a

夜間騒音最大値予測地点

図-8 各階平面図(屋上) [変更後] [S=1/400]

0 10 20 50m

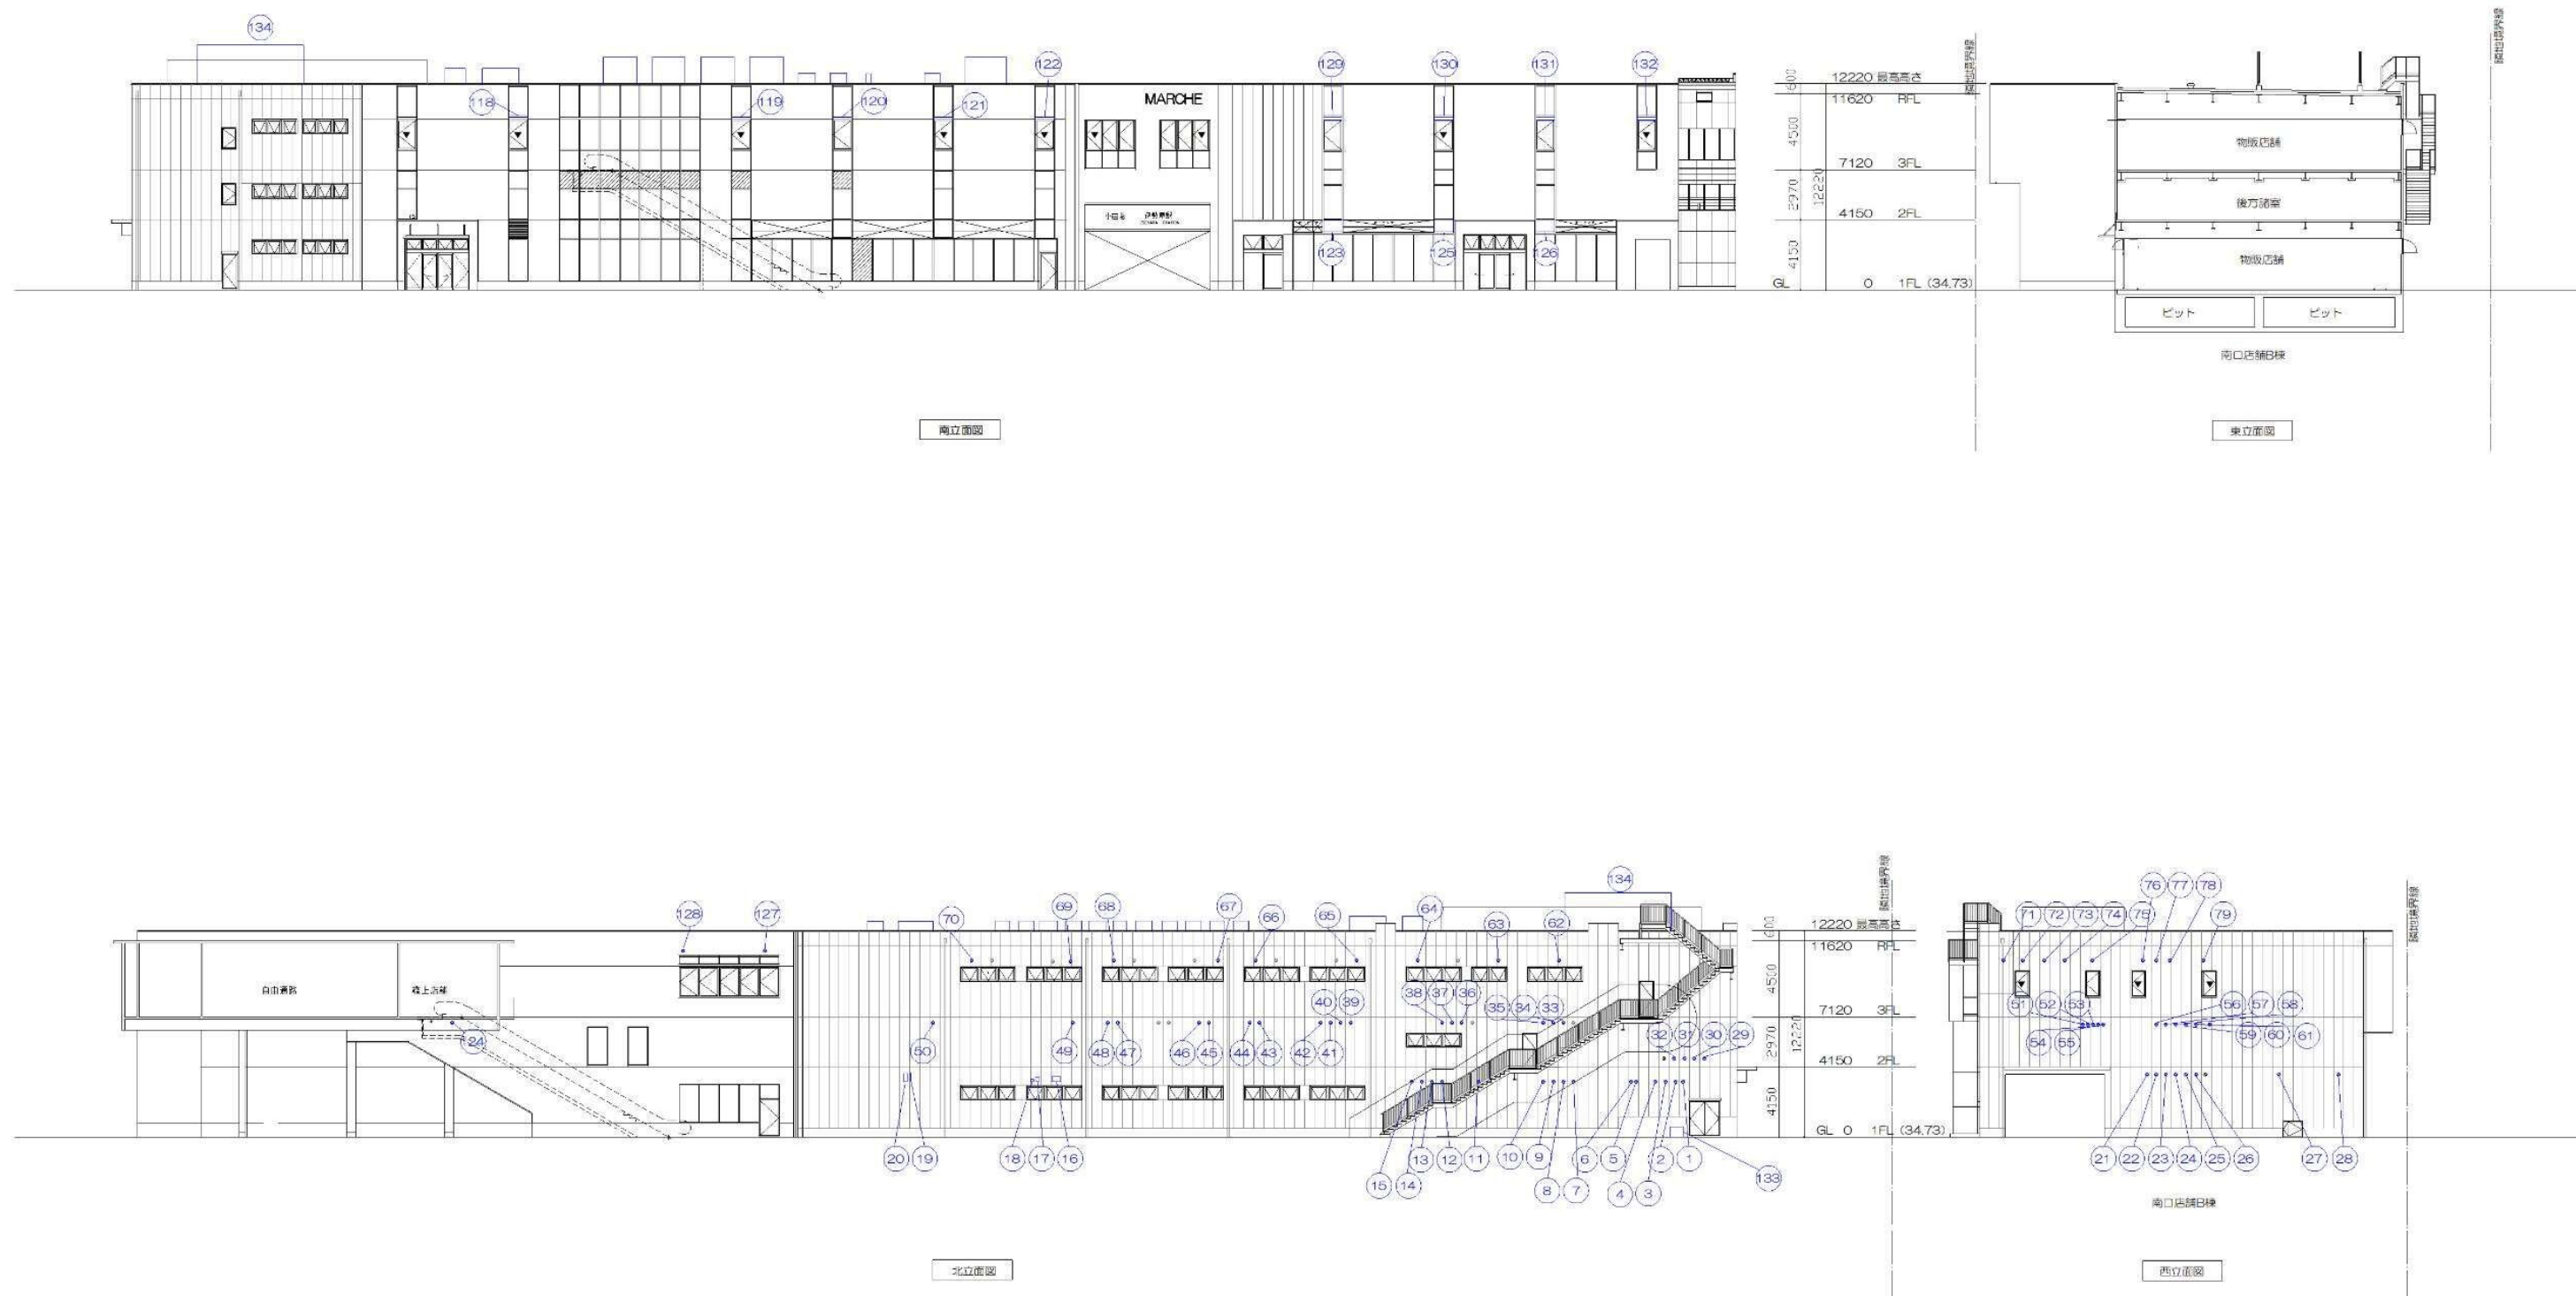


図-9 立面図 [変更前] 【S=1/400】

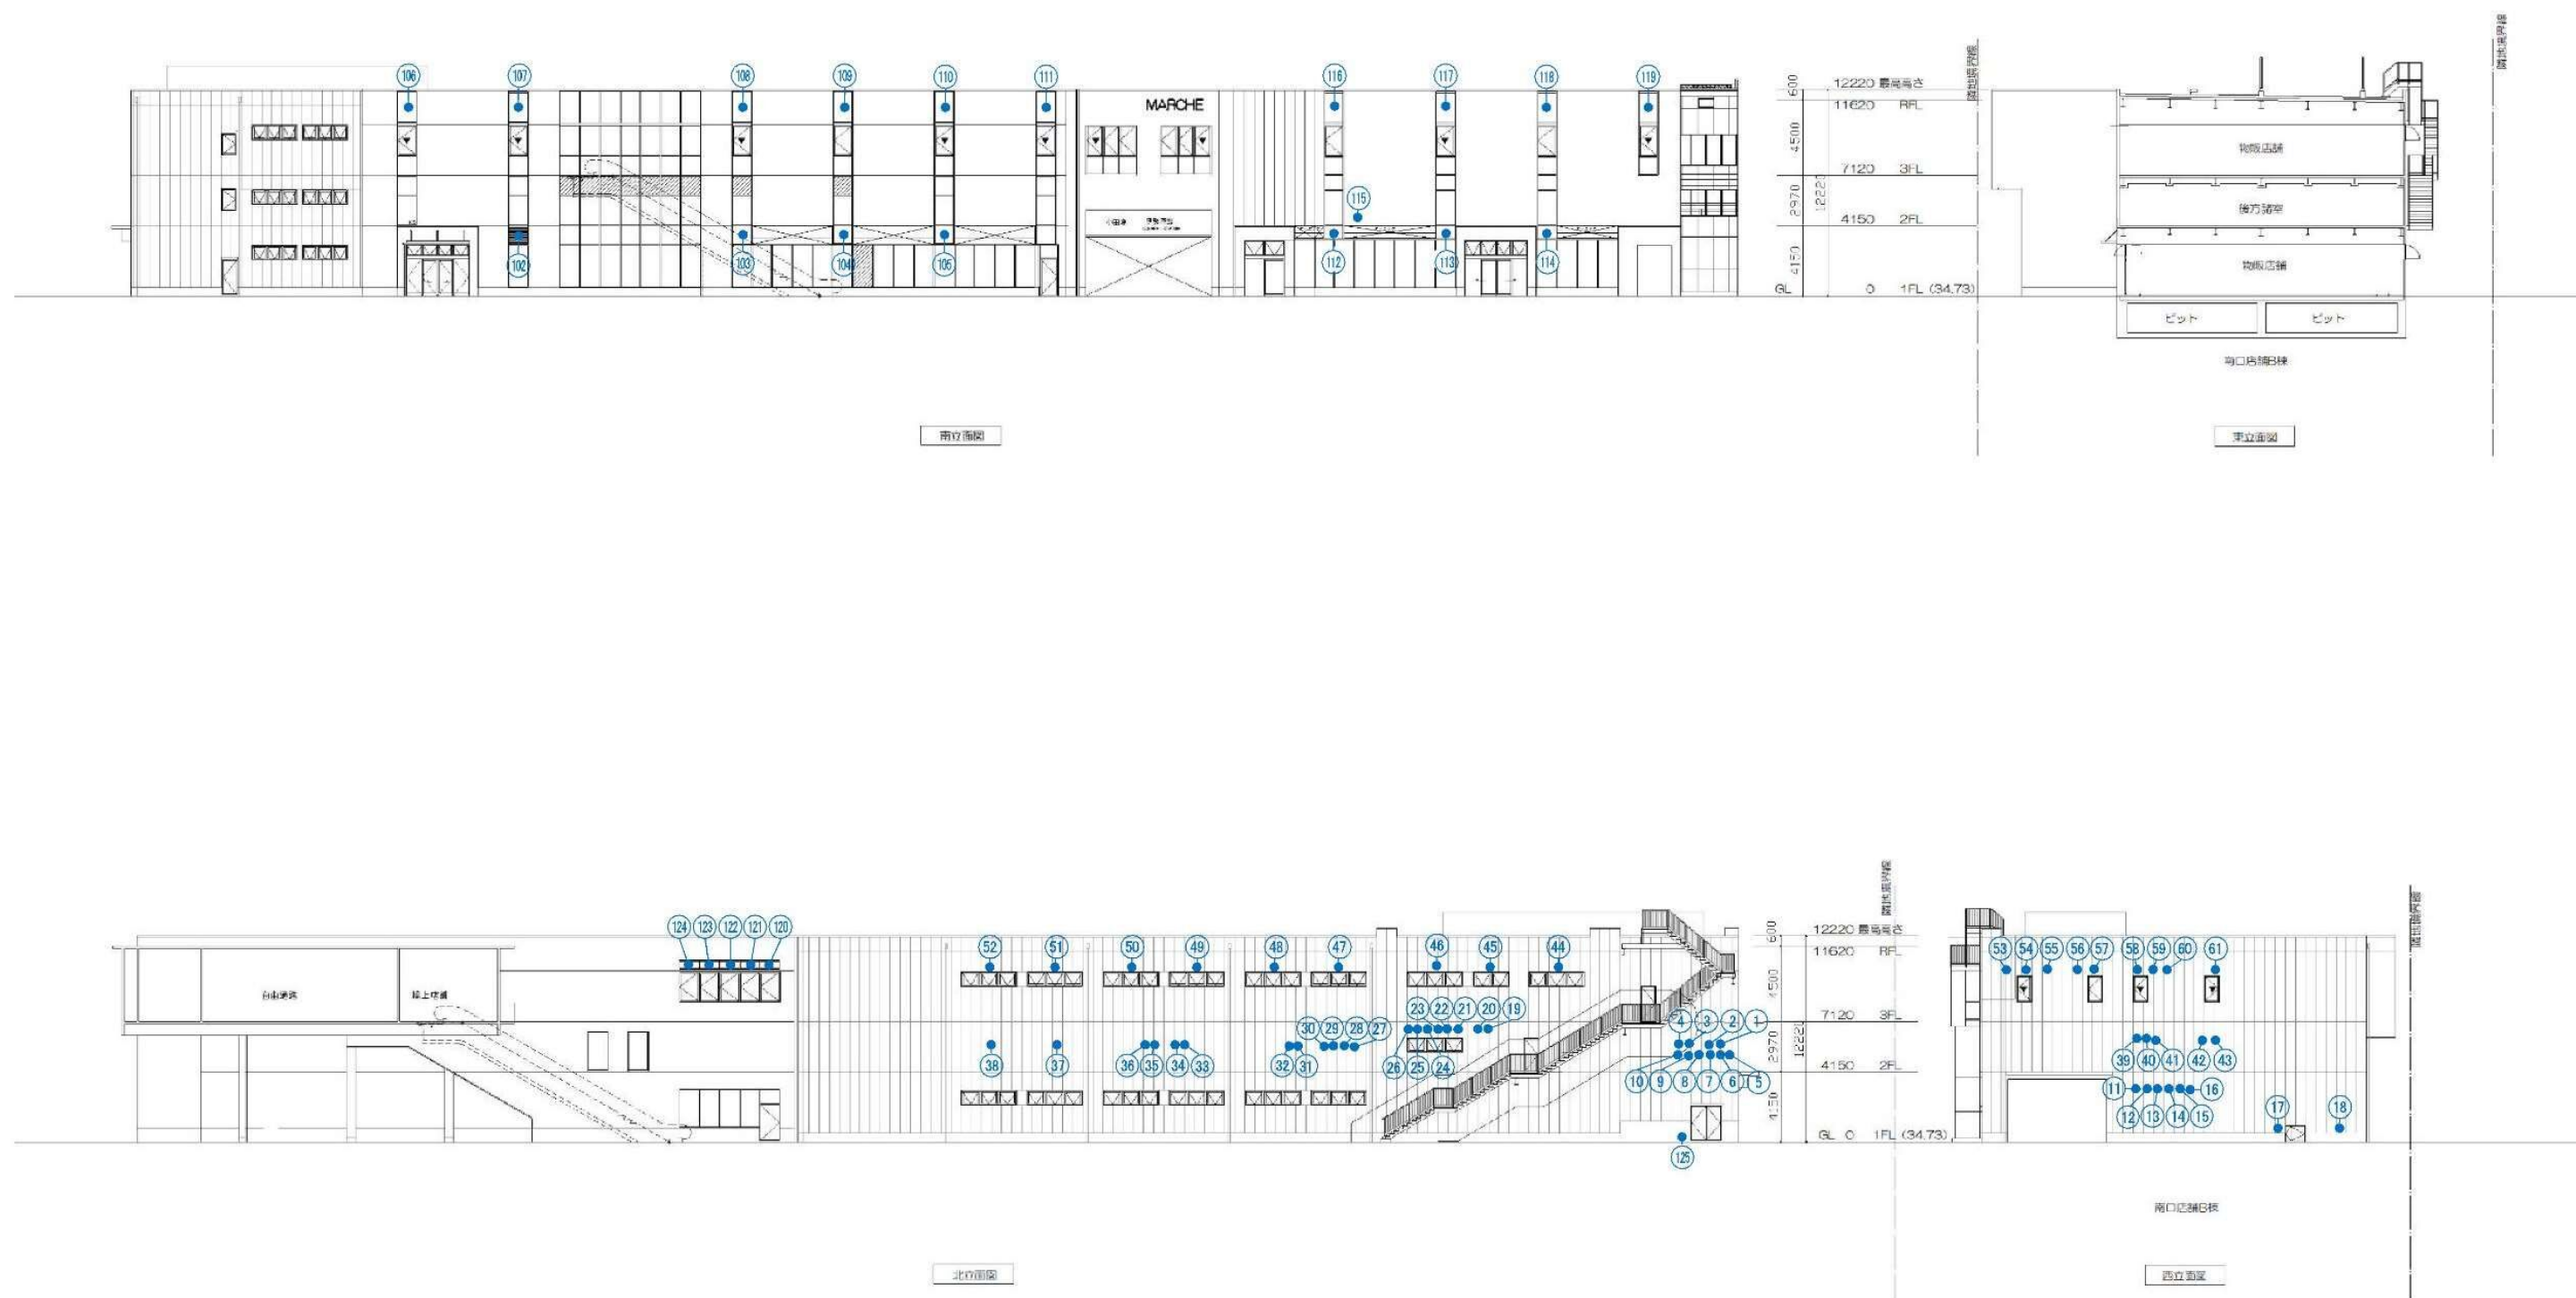


図-10 立面図 [変更後]【S=1/400】