
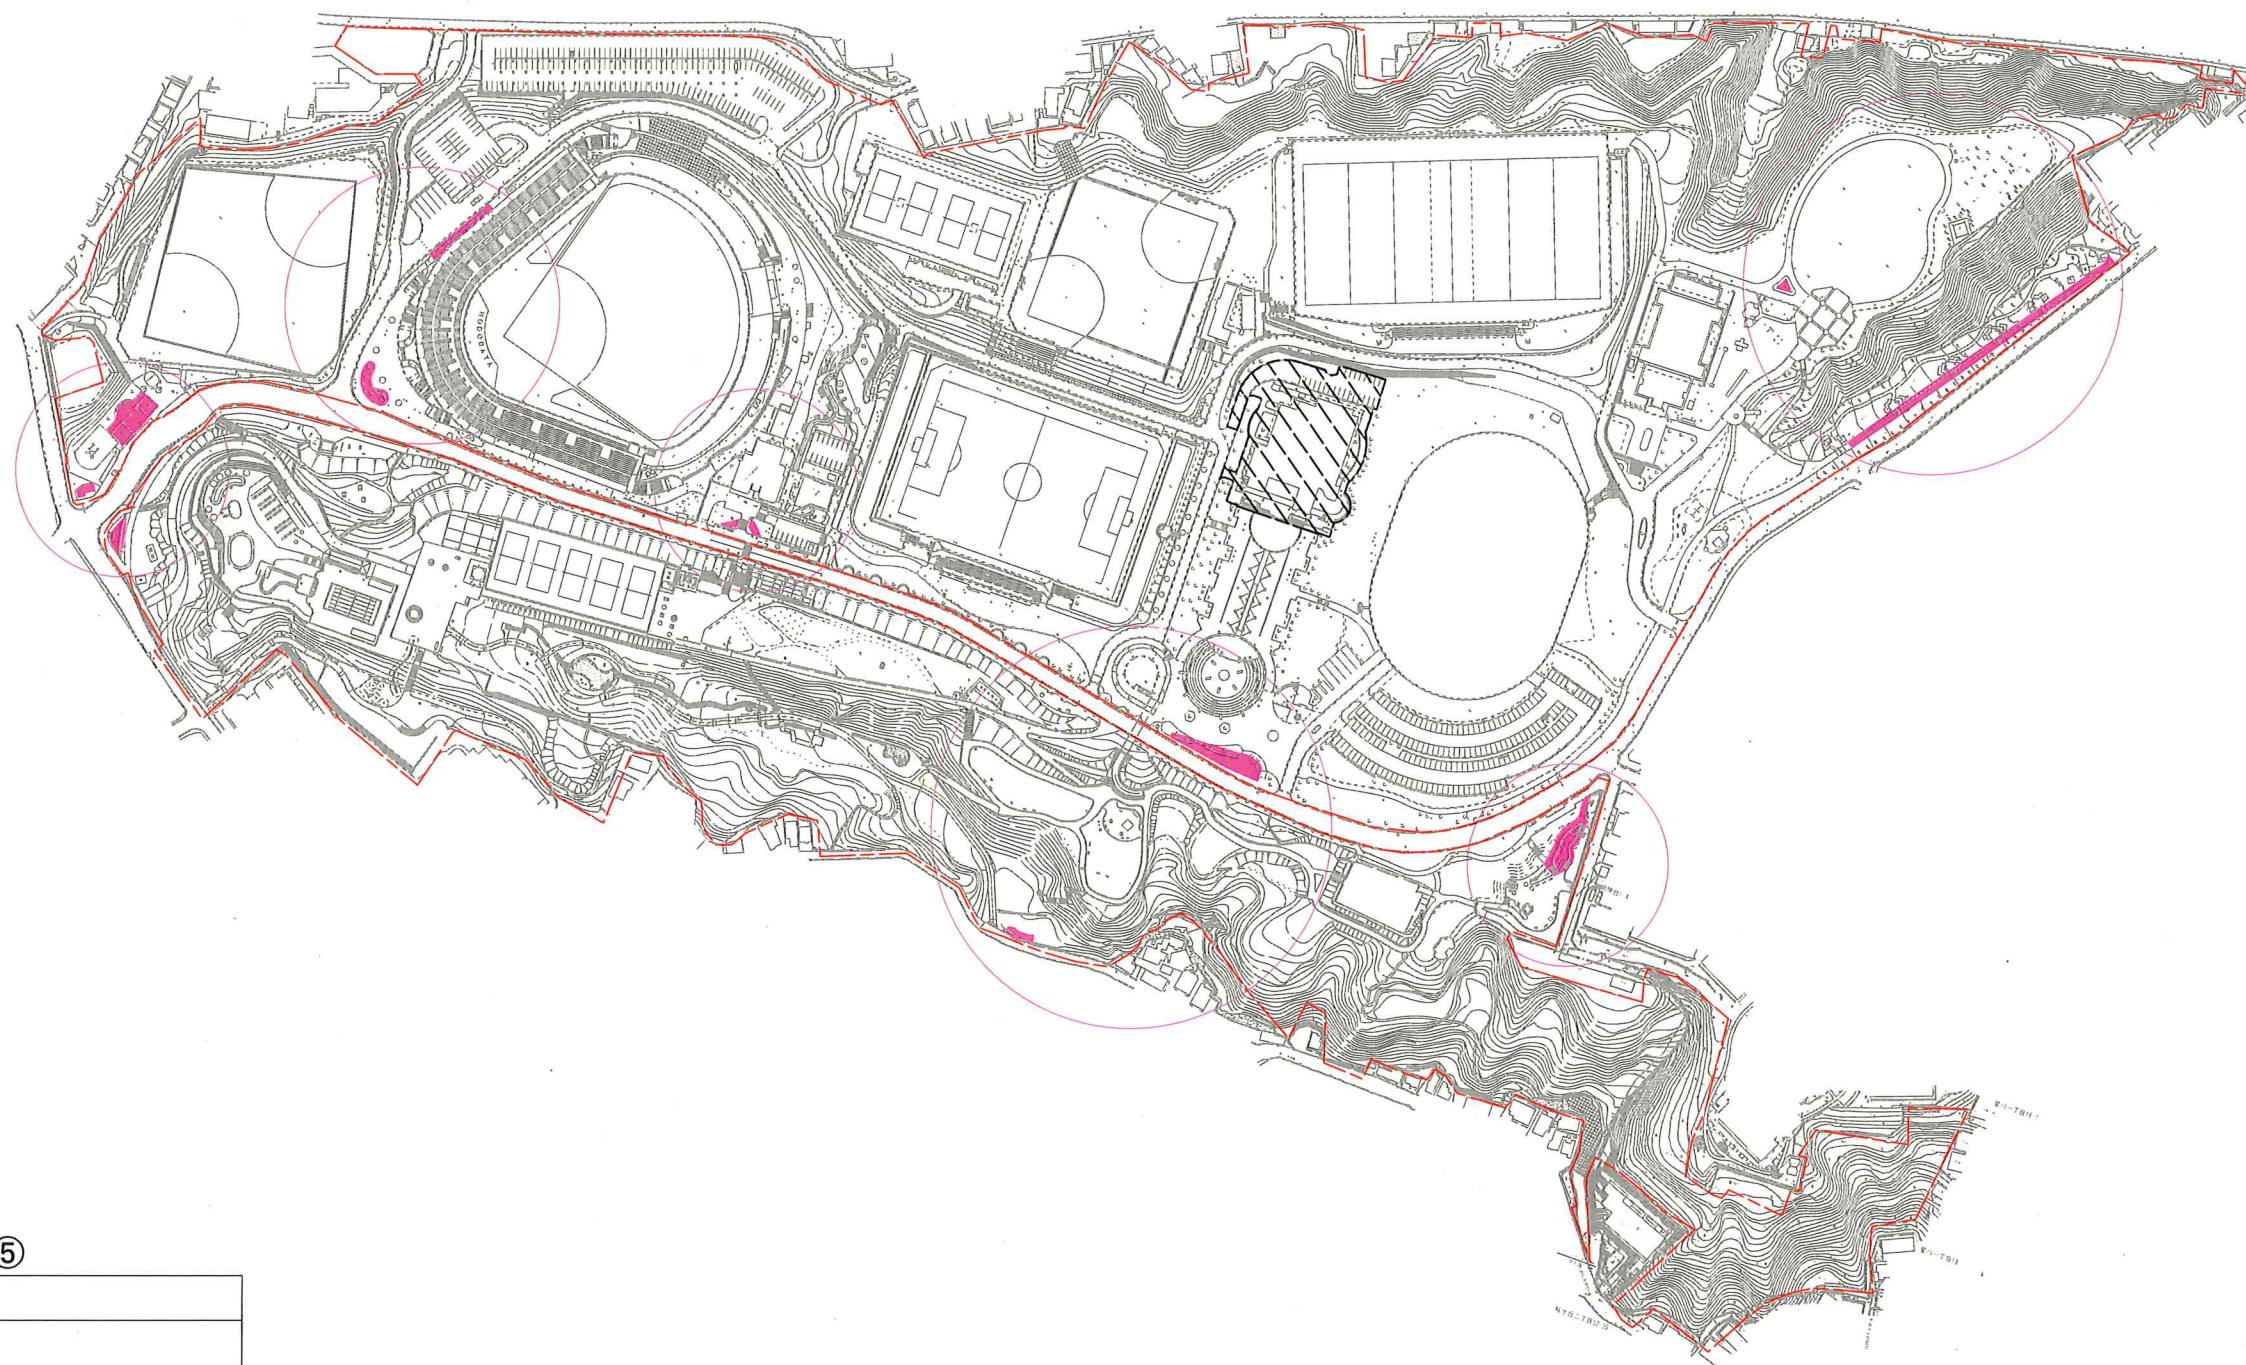


植物管理⑤

管理区域

管理区域外

保土ヶ谷公園

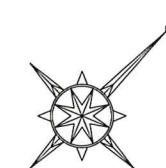

植物管理⑤

管理項目

草花管理/花壇管理



0 50 100 150 200m

施設管理①

管理区域

管理区域外

保土ヶ谷公園

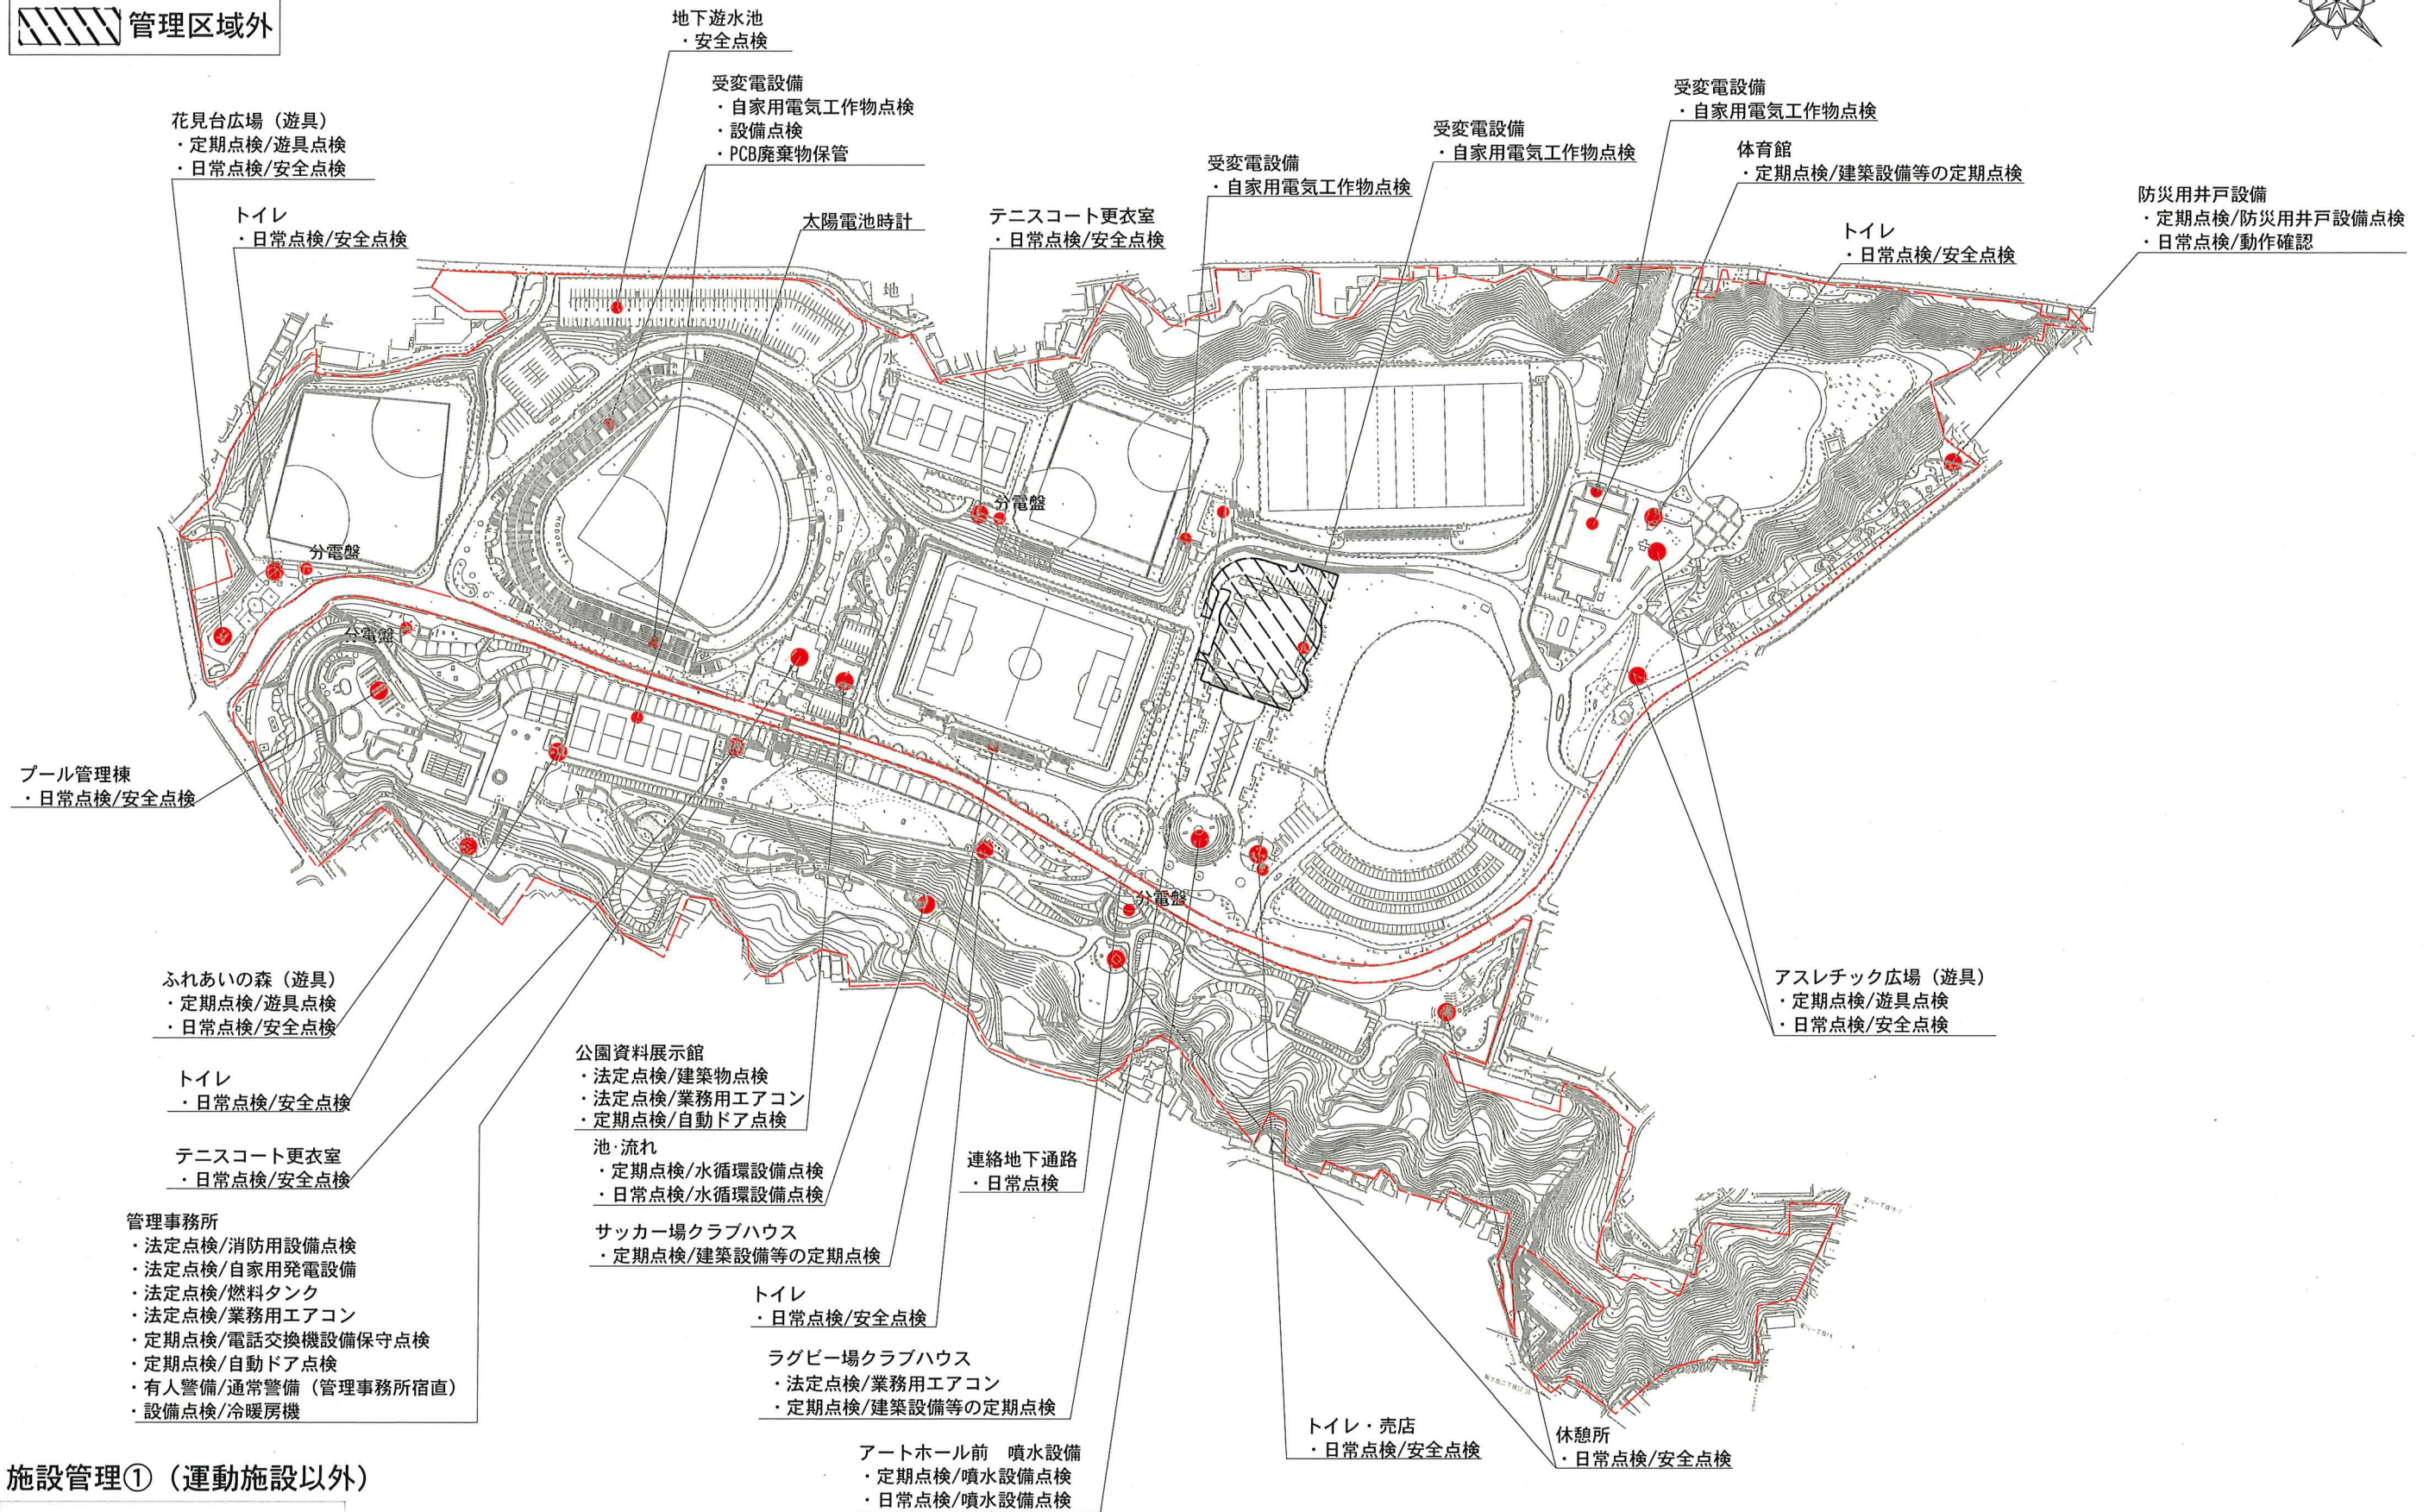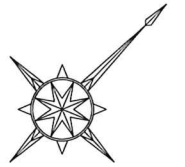

施設管理①（運動施設以外）

主な対象施設

※園内全域の対象エリアの項目（巡回警備等）、工作物（水飲み場、パーゴラ、ベンチ、野外卓、階段、照明灯、雨水汚水排水設備等）、その他の施設管理については図示を省略。



0 50 100 150 200m

施設管理② (運動施設)

管理区域

管理区域外

保土ヶ谷公園

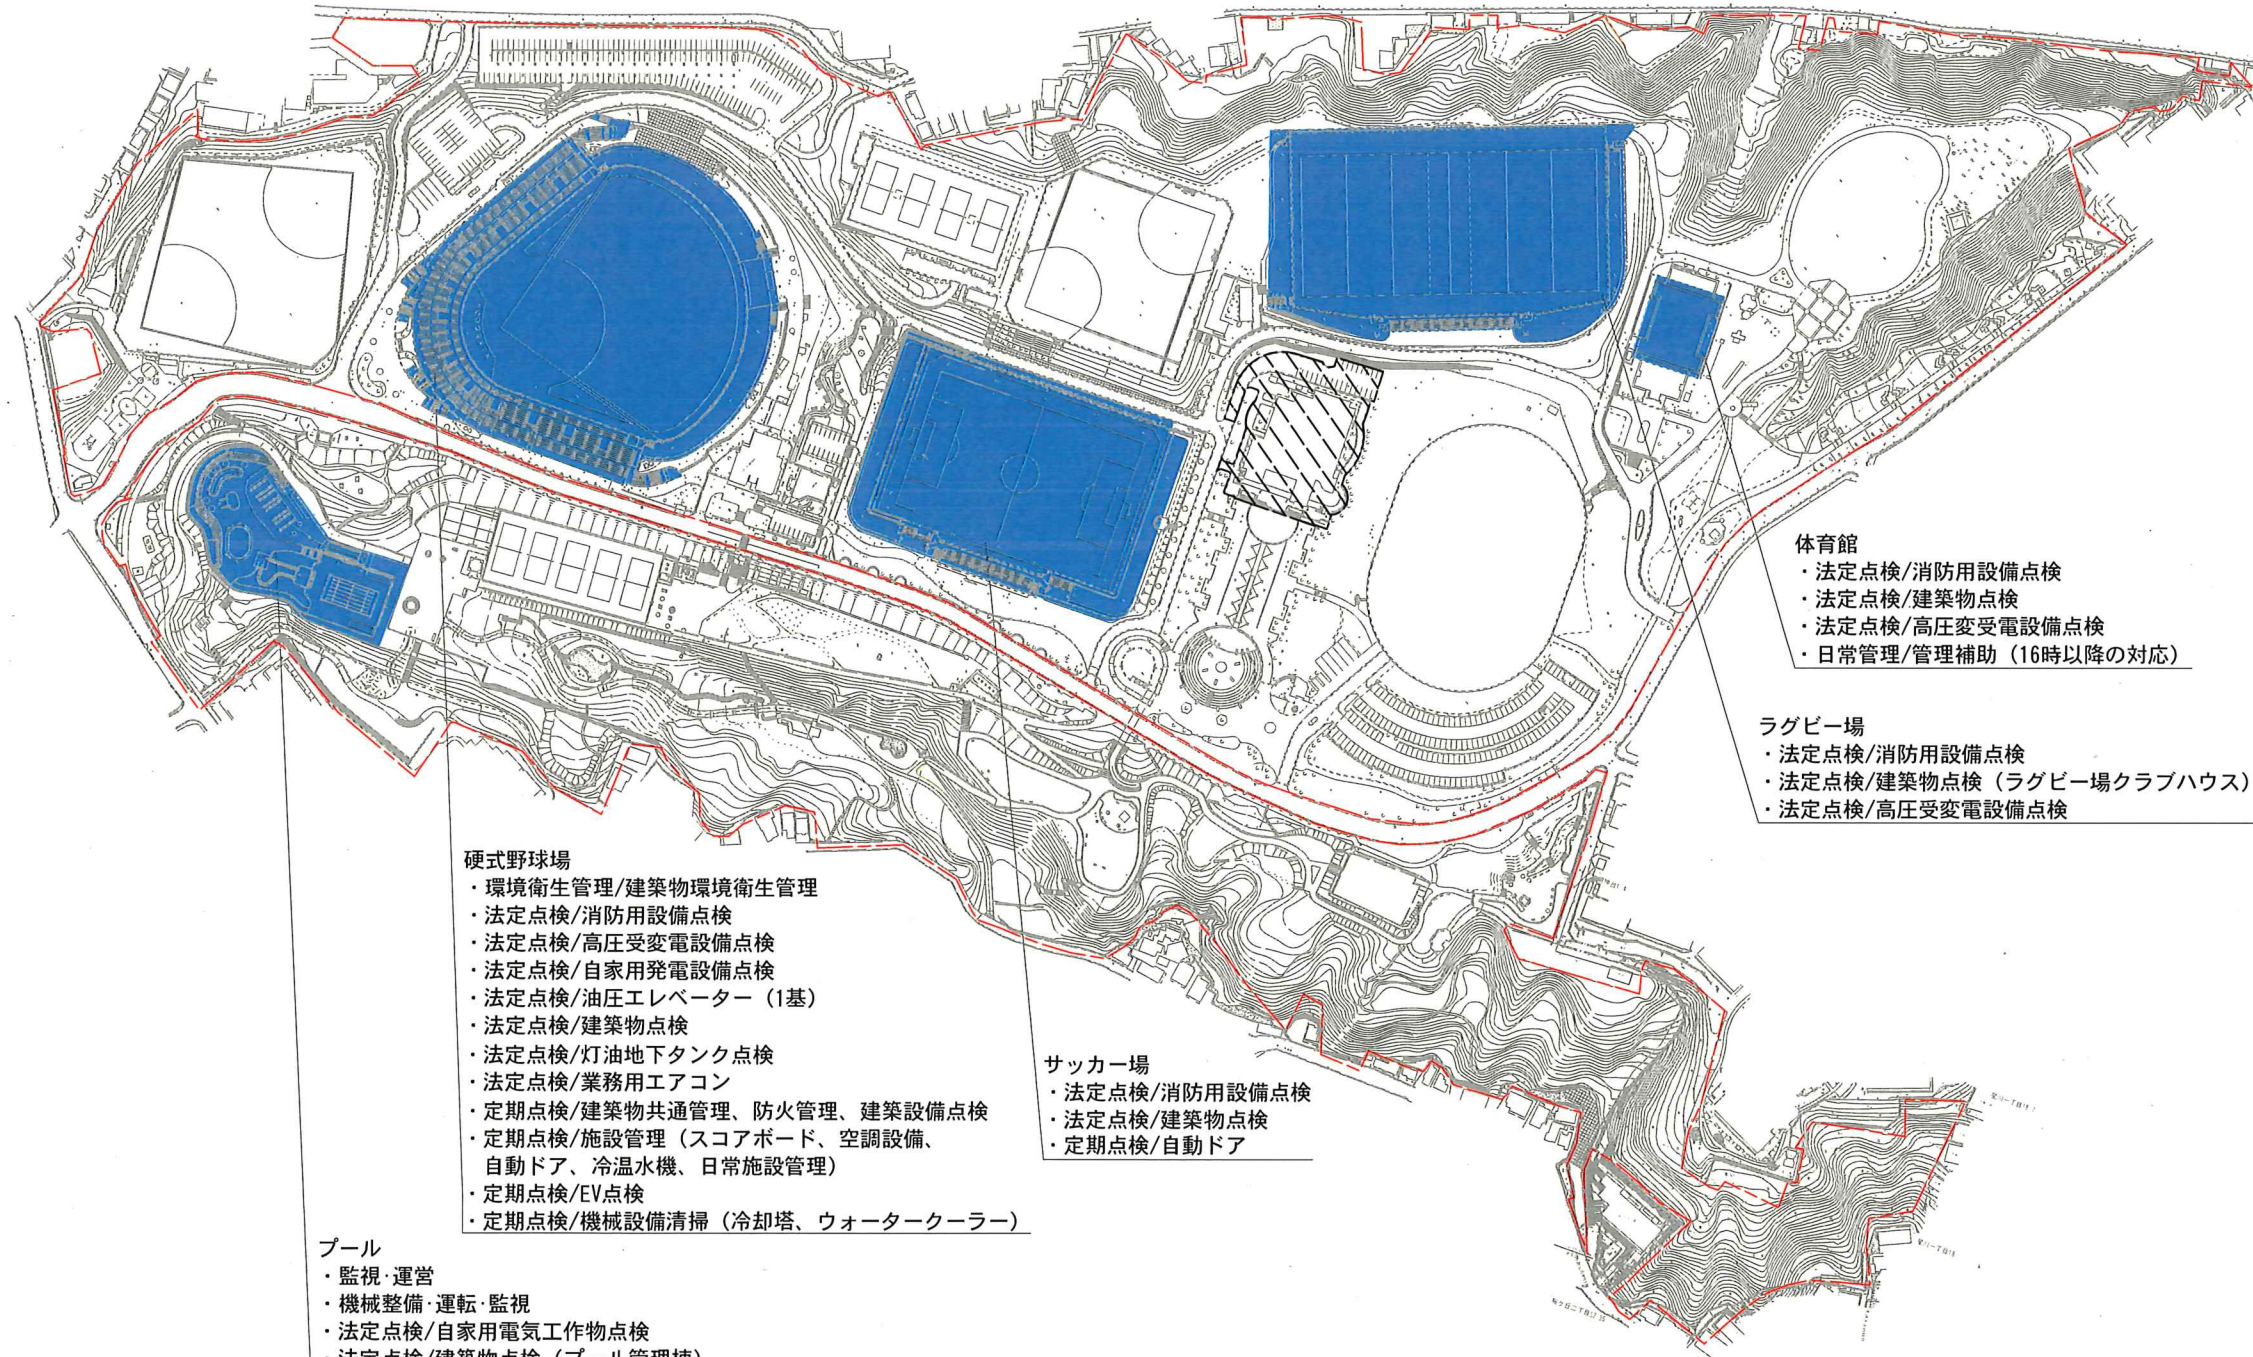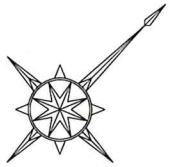

硬式野球場

- ・環境衛生管理/建築物環境衛生管理
- ・法定点検/消防用設備点検
- ・法定点検/高圧受変電設備点検
- ・法定点検/自家発電設備点検
- ・法定点検/油圧エレベーター (1基)
- ・法定点検/建築物点検
- ・法定点検/灯油地下タンク点検
- ・法定点検/業務用エアコン
- ・定期点検/建築物共通管理、防火管理、建築設備点検
- ・定期点検/施設管理 (スコアボード、空調設備、自動ドア、冷温水機、日常施設管理)
- ・定期点検/EV点検
- ・定期点検/機械設備清掃 (冷却塔、ウォータークーラー)

サッカー場

- ・法定点検/消防用設備点検
- ・法定点検/建築物点検
- ・定期点検/自動ドア

体育館

- ・法定点検/消防用設備点検
- ・法定点検/建築物点検
- ・法定点検/高圧受変電設備点検
- ・日常管理/管理補助 (16時以降の対応)

ラグビー場

- ・法定点検/消防用設備点検
- ・法定点検/建築物点検 (ラグビー場クラブハウス)
- ・法定点検/高圧受変電設備点検

プール

- ・監視・運営
- ・機械整備・運転・監視
- ・法定点検/自家電気工作物点検
- ・法定点検/建築物点検 (プール管理棟)
- ・法定点検/消防用設備点検
- ・法定点検/高圧受変電設備点検
- ・定期点検/ろ過設備定期点検、券売機点検
- ・共通管理 (薬品、消耗品類)
- ・定期交換/残留塩素センサー、ろ過材

施設管理② (運動施設)



対象施設

0 50 100 150 200m

保土ヶ谷公園

清掃管理①

- 管理区域
- 管理区域外

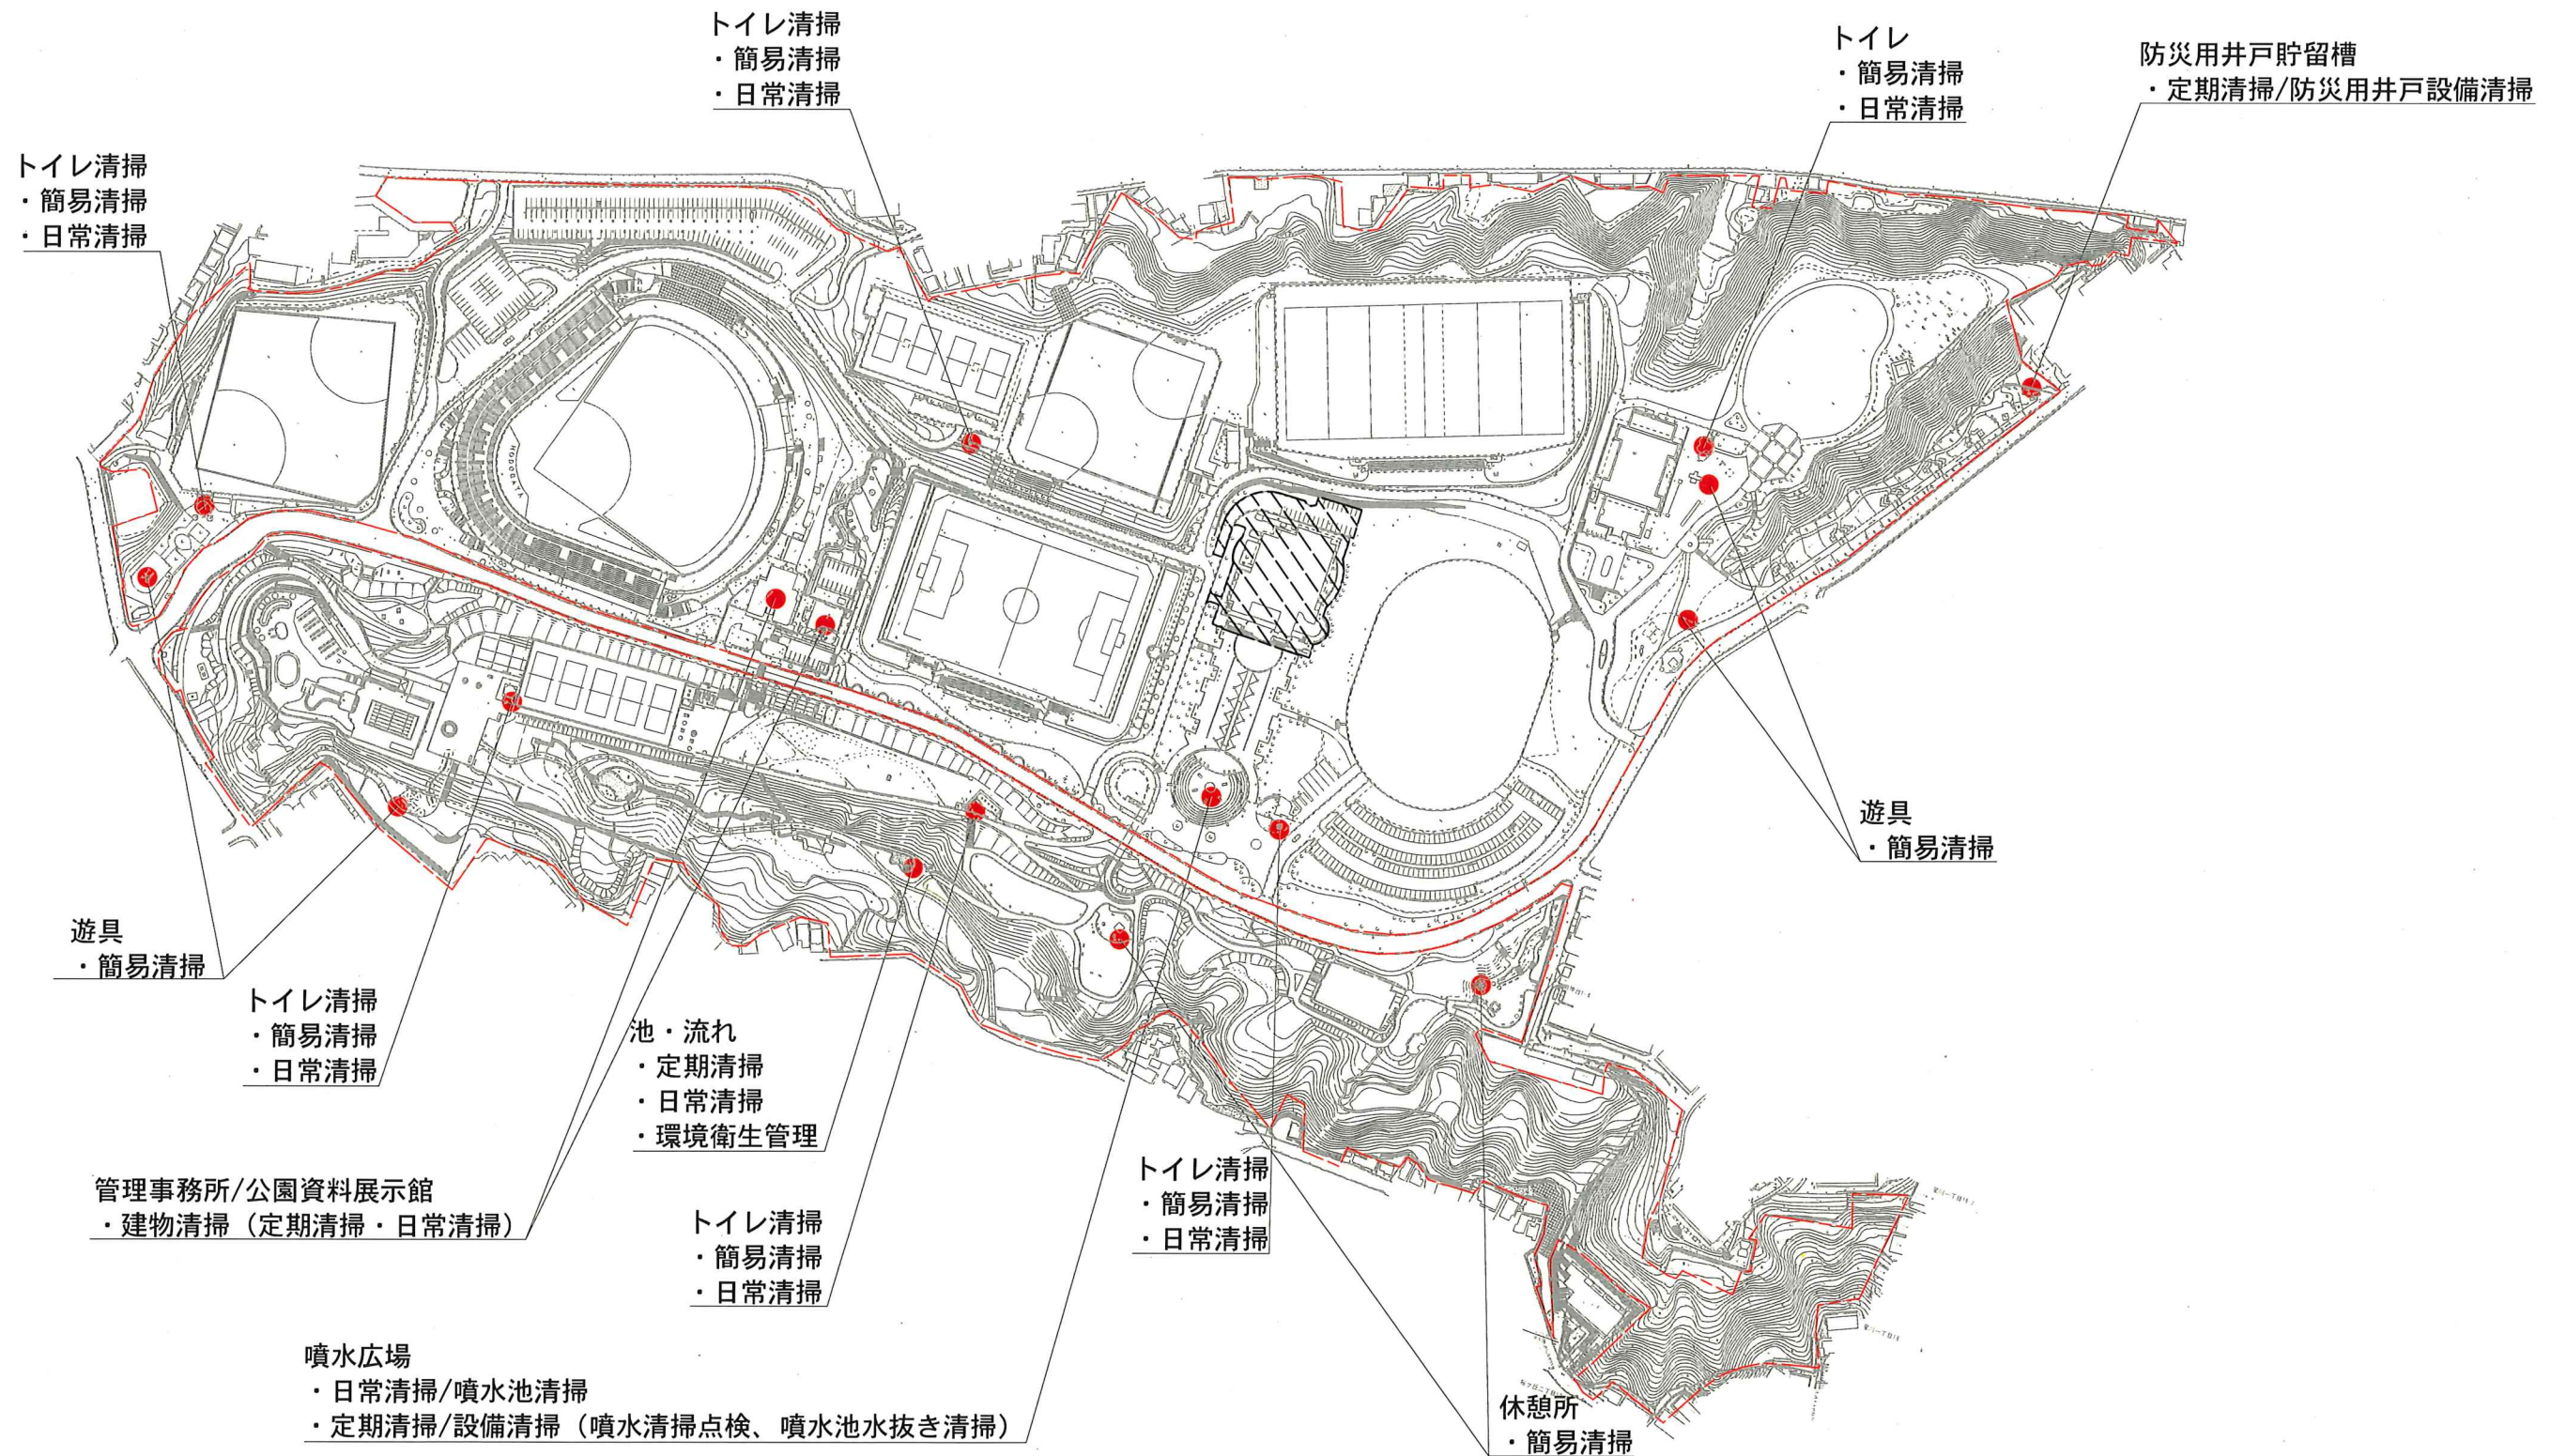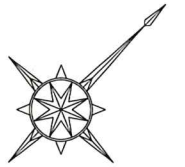

清掃管理①

- 主な対象施設

※園内全域の対象エリアの項目、工作物（水飲み場、パーゴラ、ベンチ、野外卓、階段、照明灯等）の図示を省略。


0 50 100 150 200m

清掃管理②(運動施設)

管理区域

管理区域外

保土ヶ谷公園

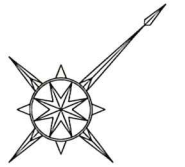

テニスコート

・日常清掃（利用箇所清掃）

少年野球場

・日常清掃（利用箇所清掃）

ラグビー場

・日常清掃
（利用箇所清掃、ごみ拾い等）

軟式野球場

・日常清掃（利用箇所清掃）

体育館

・床清掃
・窓ガラス清掃
・定期清掃
・日常清掃（利用箇所清掃）

プール

・建物清掃

テニスコート

・日常清掃（利用箇所清掃）

硬式野球場

・定期清掃（床、床以外）
・特別定期清掃（窓ガラス）
・日常清掃（利用箇所清掃）

サッカー場

・日常清掃（利用箇所清掃、ごみ拾い等）

清掃管理②（運動施設）

対象施設

0 50 100 150 200m