

植物管理④

管理区域


管理区域外

三ツ池公園

植物管理④

管理項目

- 草地管理/草地管理
- 草地管理/草地管理
- 草地管理/草地管理

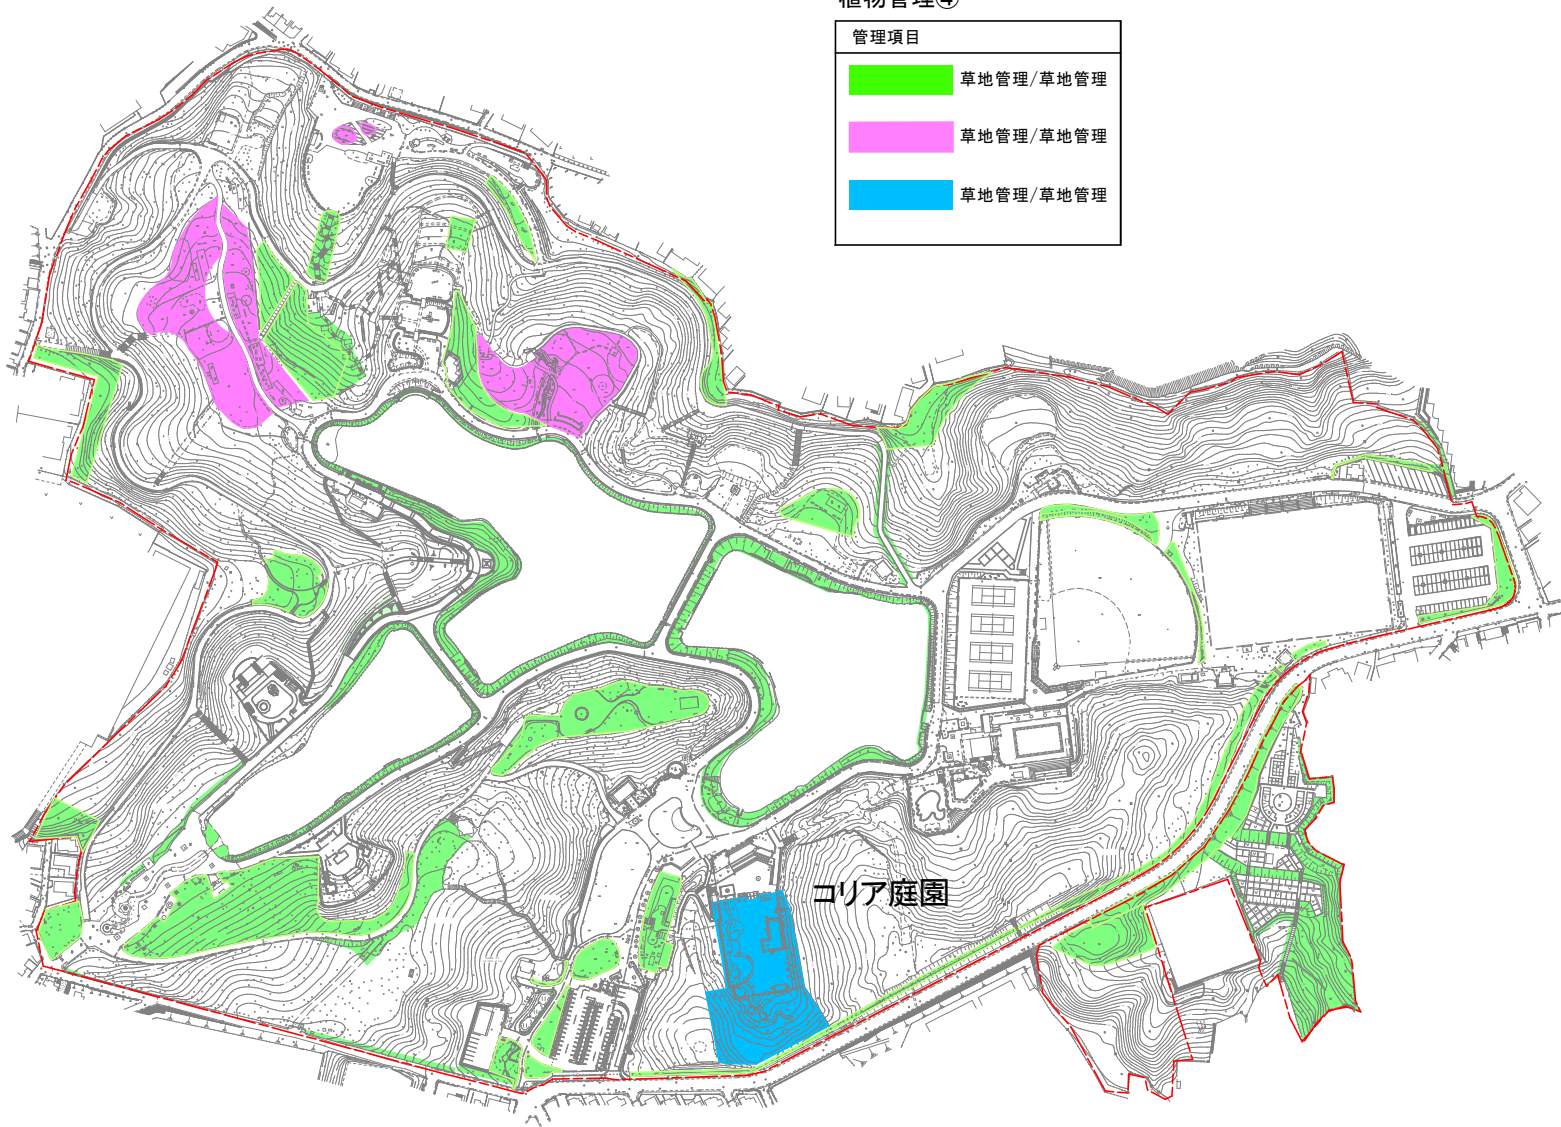

0 10 50 100 150m

A1=1:1500

植物管理⑤

管理区域

管理区域外


三ツ池公園

植物管理⑤

管理項目

草地管理/芝生管理

運動施設管理/芝生管理

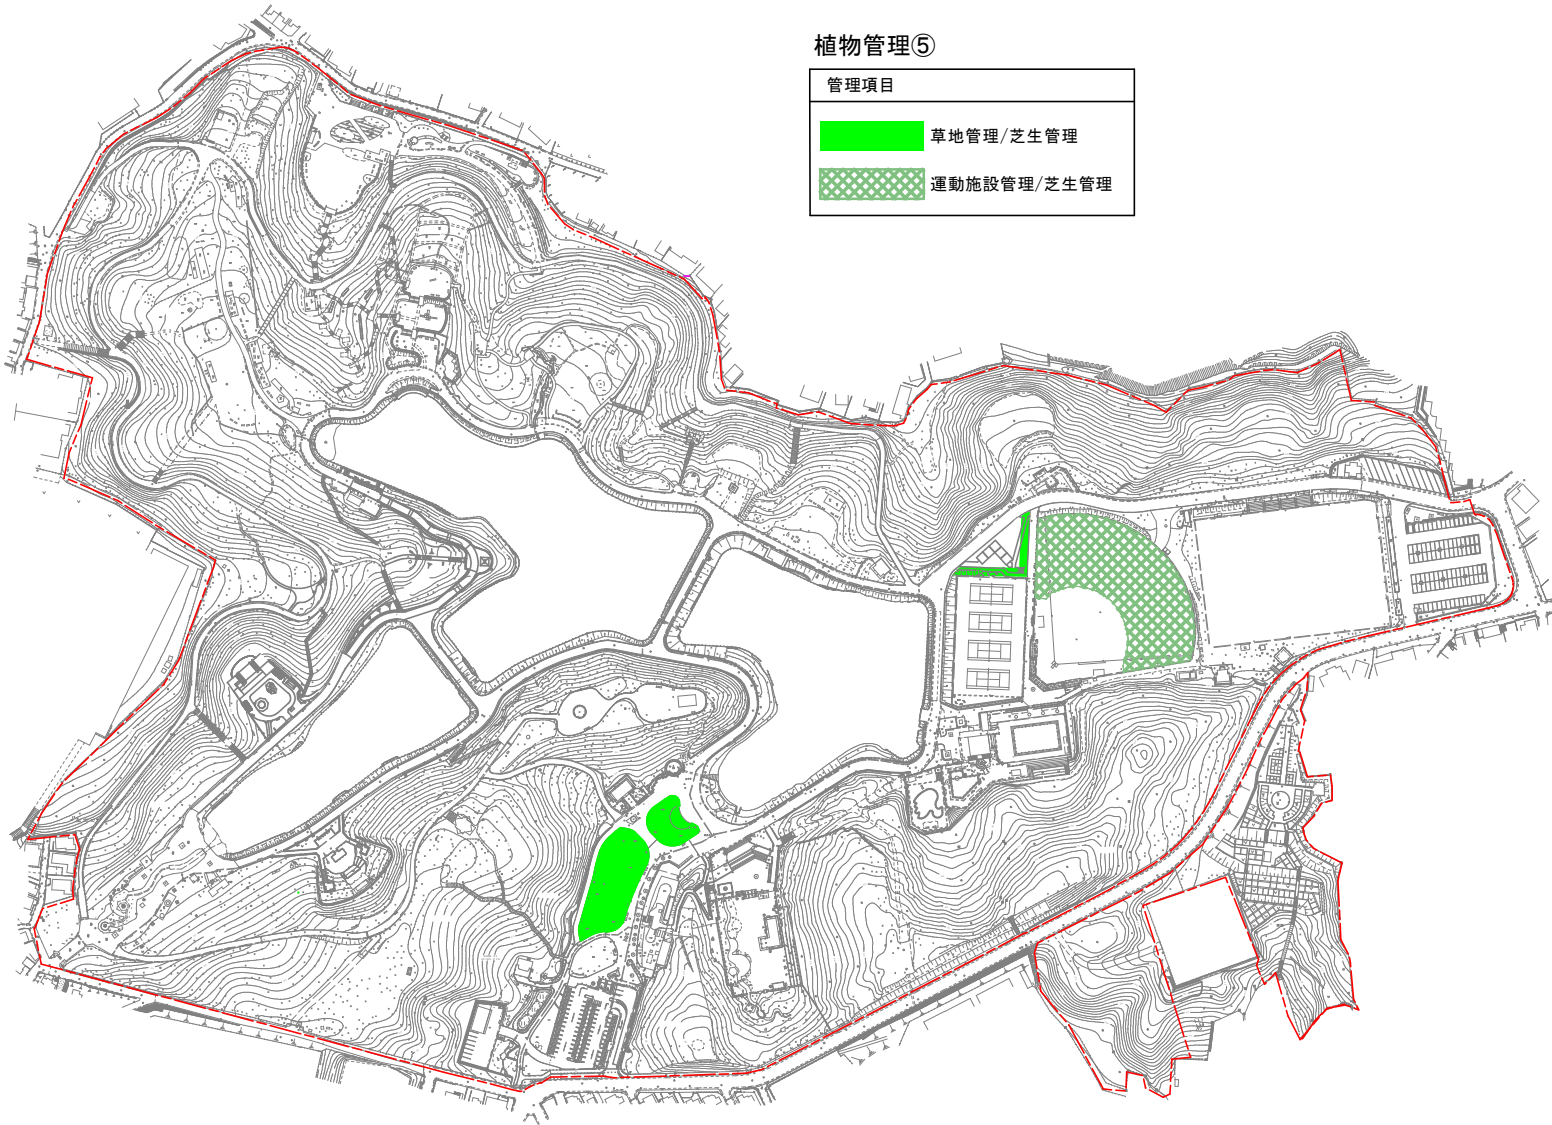

0 10 50 100 150m

植物管理⑥

管理区域

管理区域外

三ツ池公園

植物管理⑥

管理項目

草花管理/花壇管理

湿地管理/湿地管理





0 10 50 100 150m

施設管理


管理区域

管理区域外

三ツ池公園

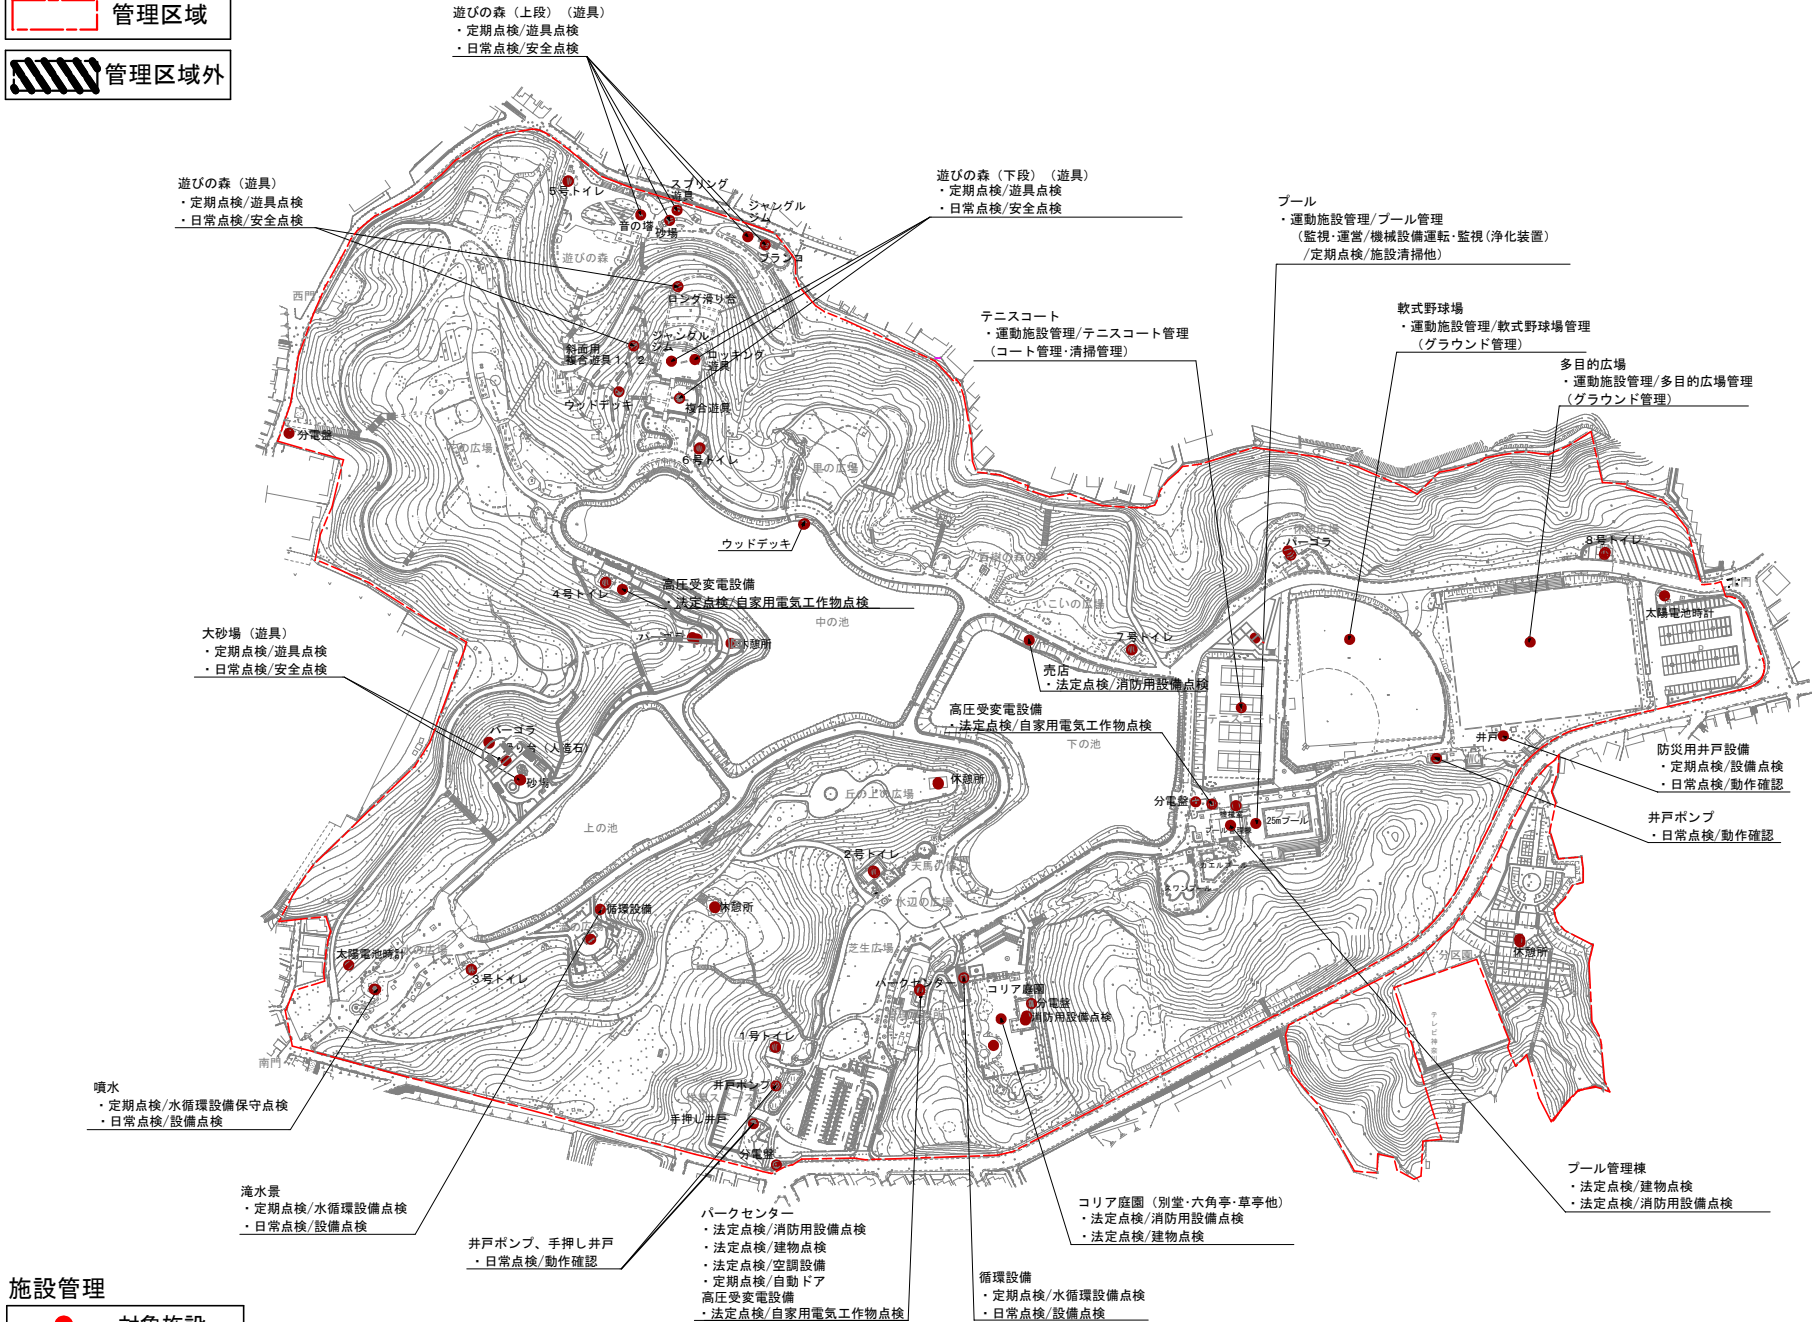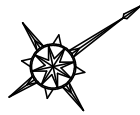

※工作物一部の図示省略。（照明灯・放送設備・水飲み場・ベンチ・野外卓・雨水汚水排水設備等）

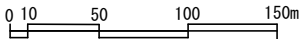


清掃管理

管理区域

 管理区域外

三ツ池公園

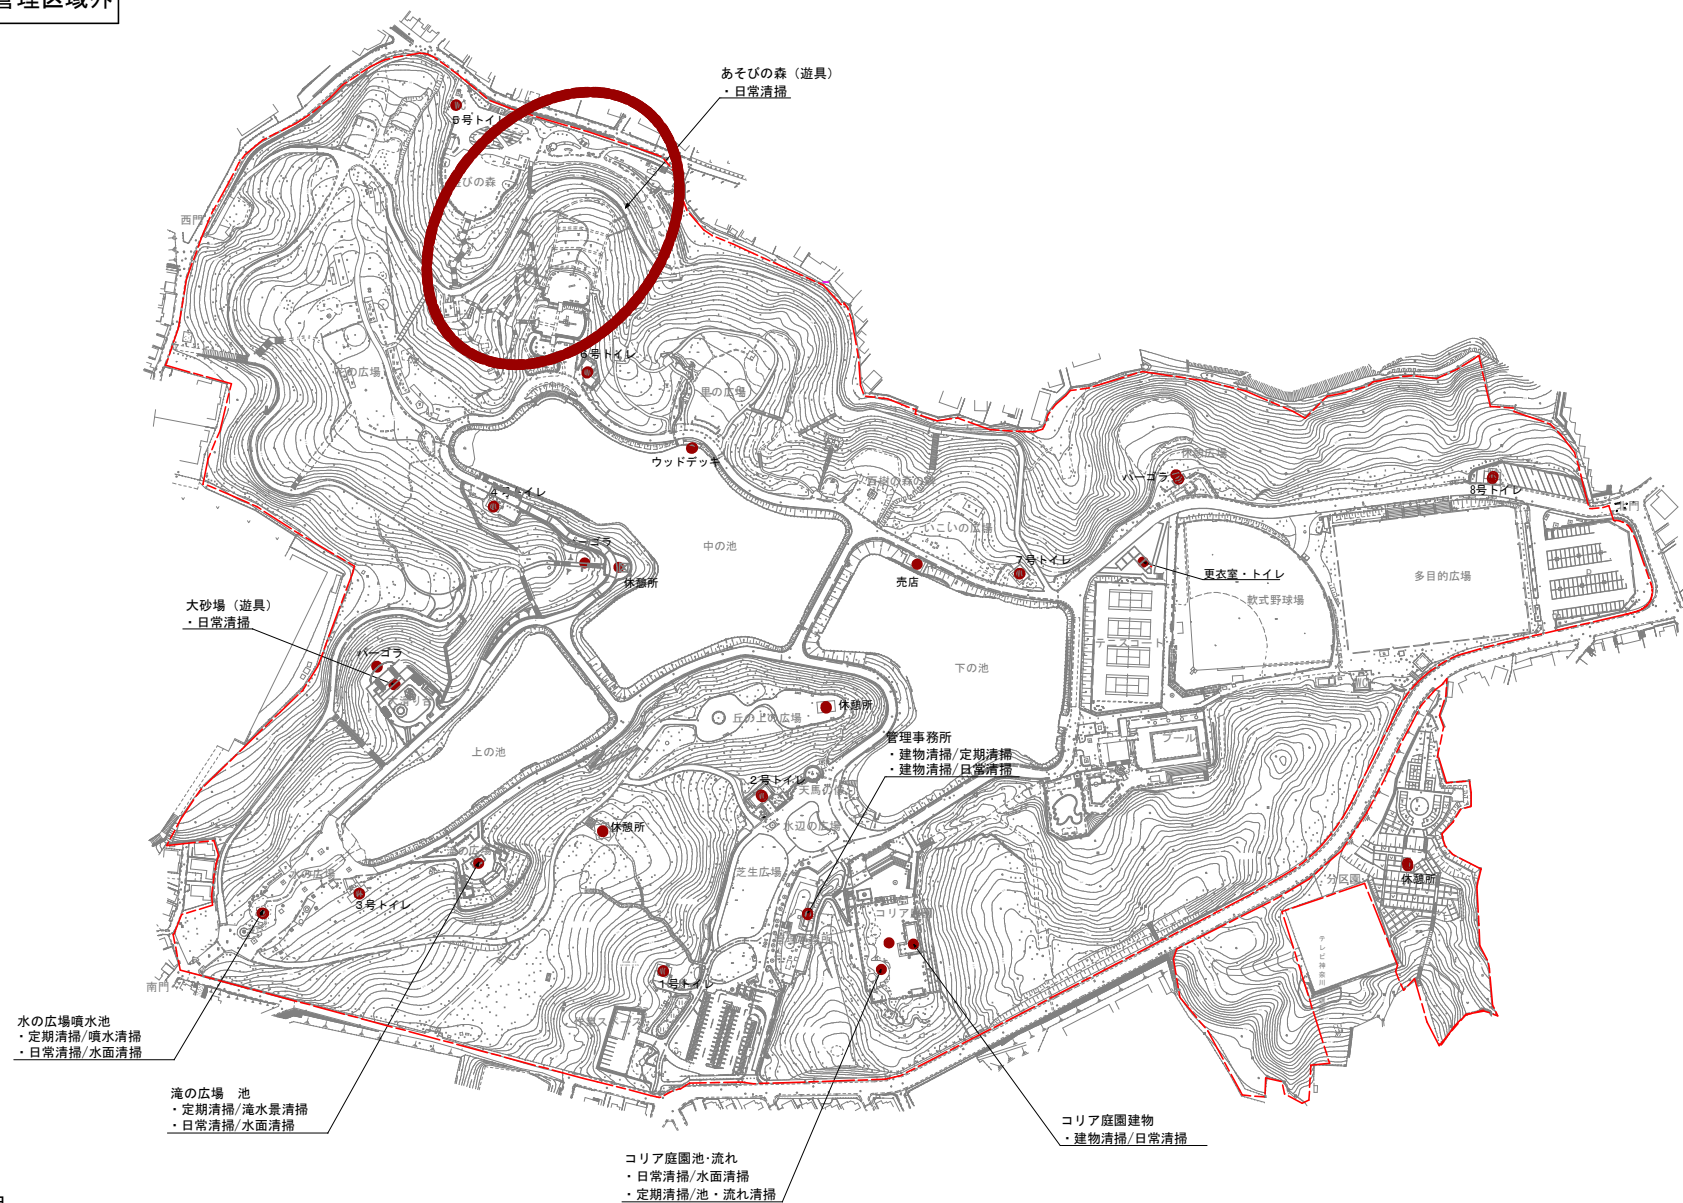

清掃管理

● 対象施設

※工作物一部（水飲み場・ベンチ・野外卓等）、ゴミ処理管理のエリア等の図示省略。

