
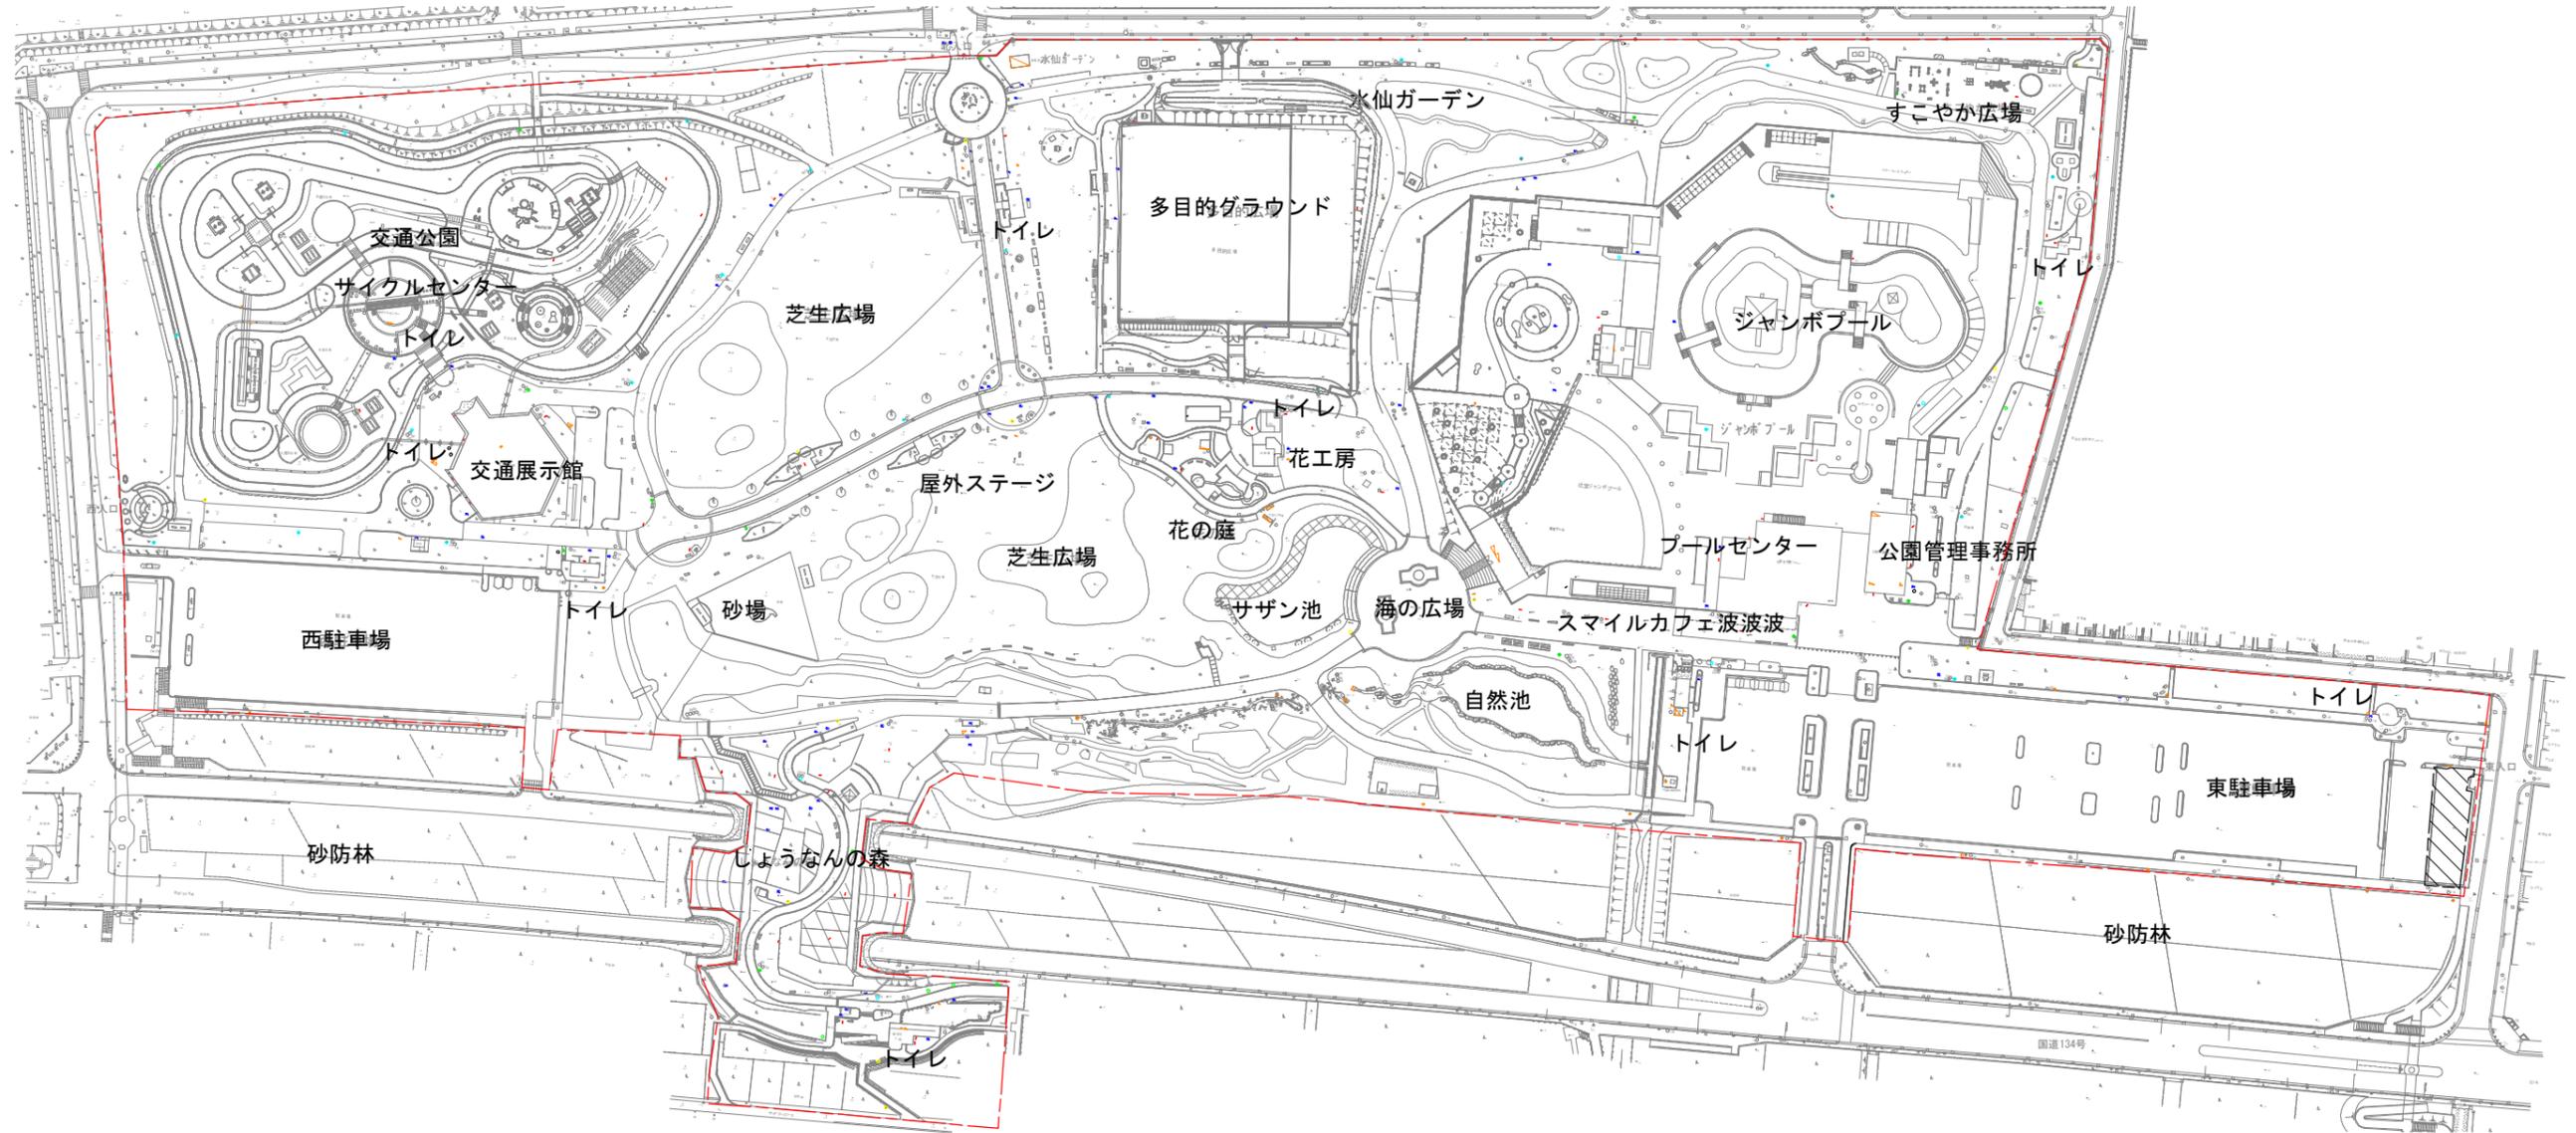


公園概要図

管理区域

管理区域外

辻堂海浜公園

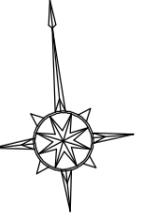

ゾーン図



管理区域

管理区域外


ゾーン範囲  
(輪周は緑)

- =交通レクリエーションゾーン
- =水のレクリエーションゾーン
- =憩いとふれあいのゾーン
- =多目的ゾーン
- =便益ゾーン
- =緑のバッファゾーン

辻堂海浜公園

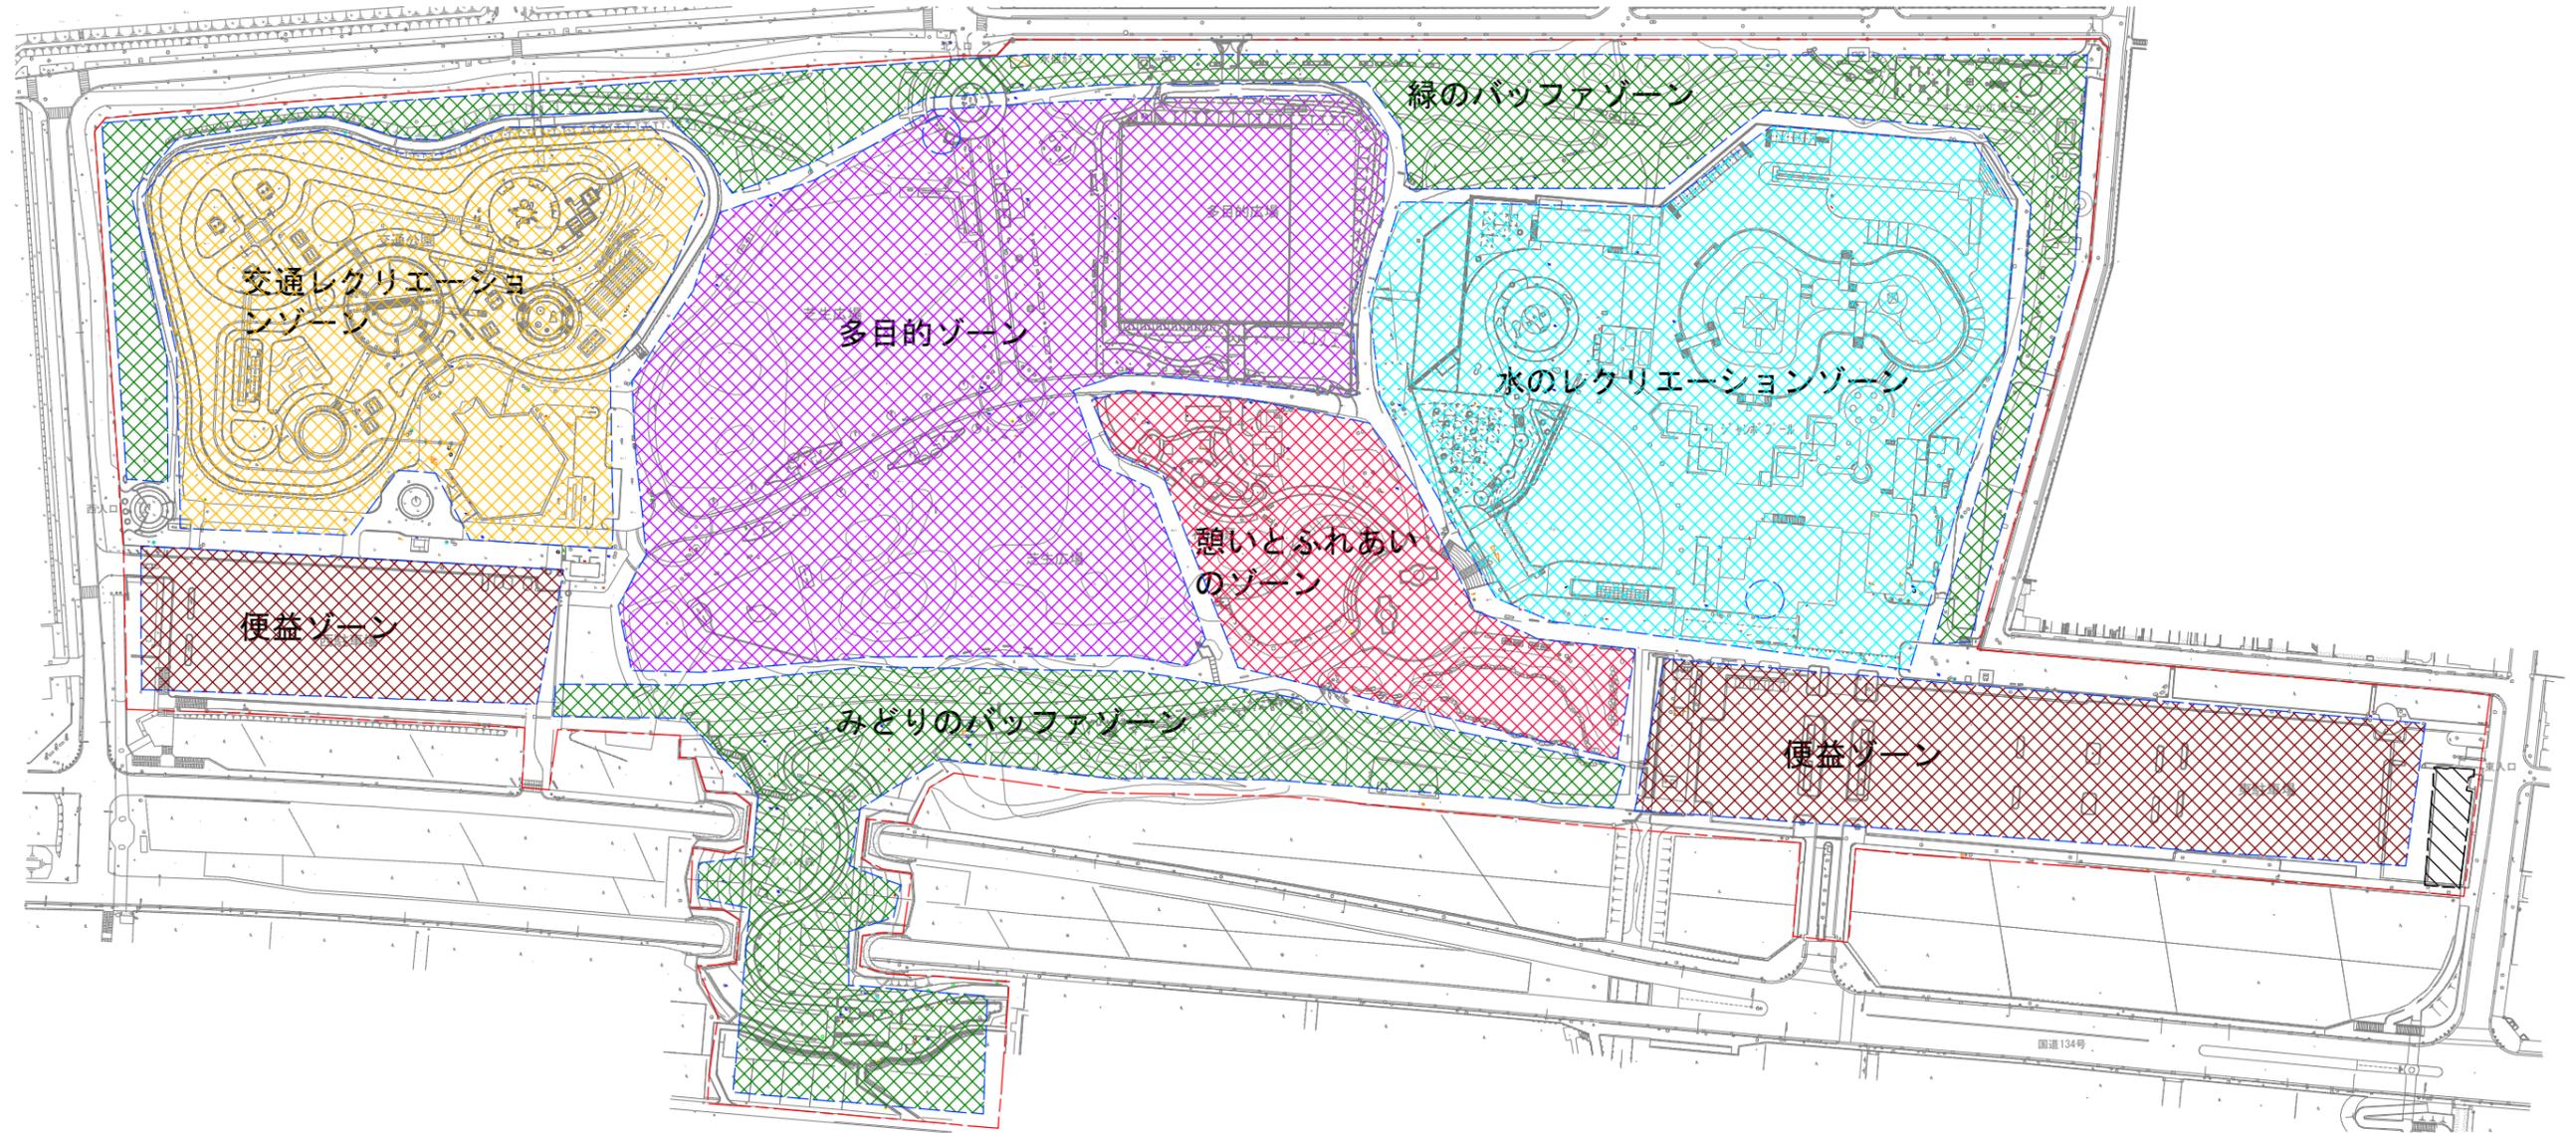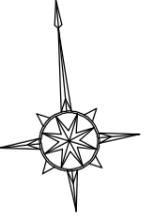

# 辻堂海浜公園

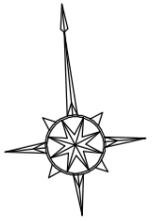

**種目別範囲図**

管理区域

管理区域外



種目別範囲  
(範囲は概算)

- =交通公園
- =しょうなんの森
- =多目的グラウンド
- =芝生広場
- =花の庭
- =池

※. マツ林の範囲は植物管理②図を参照

インフォメーション  
ボックス

インフォメーション  
ボックス

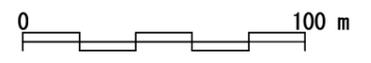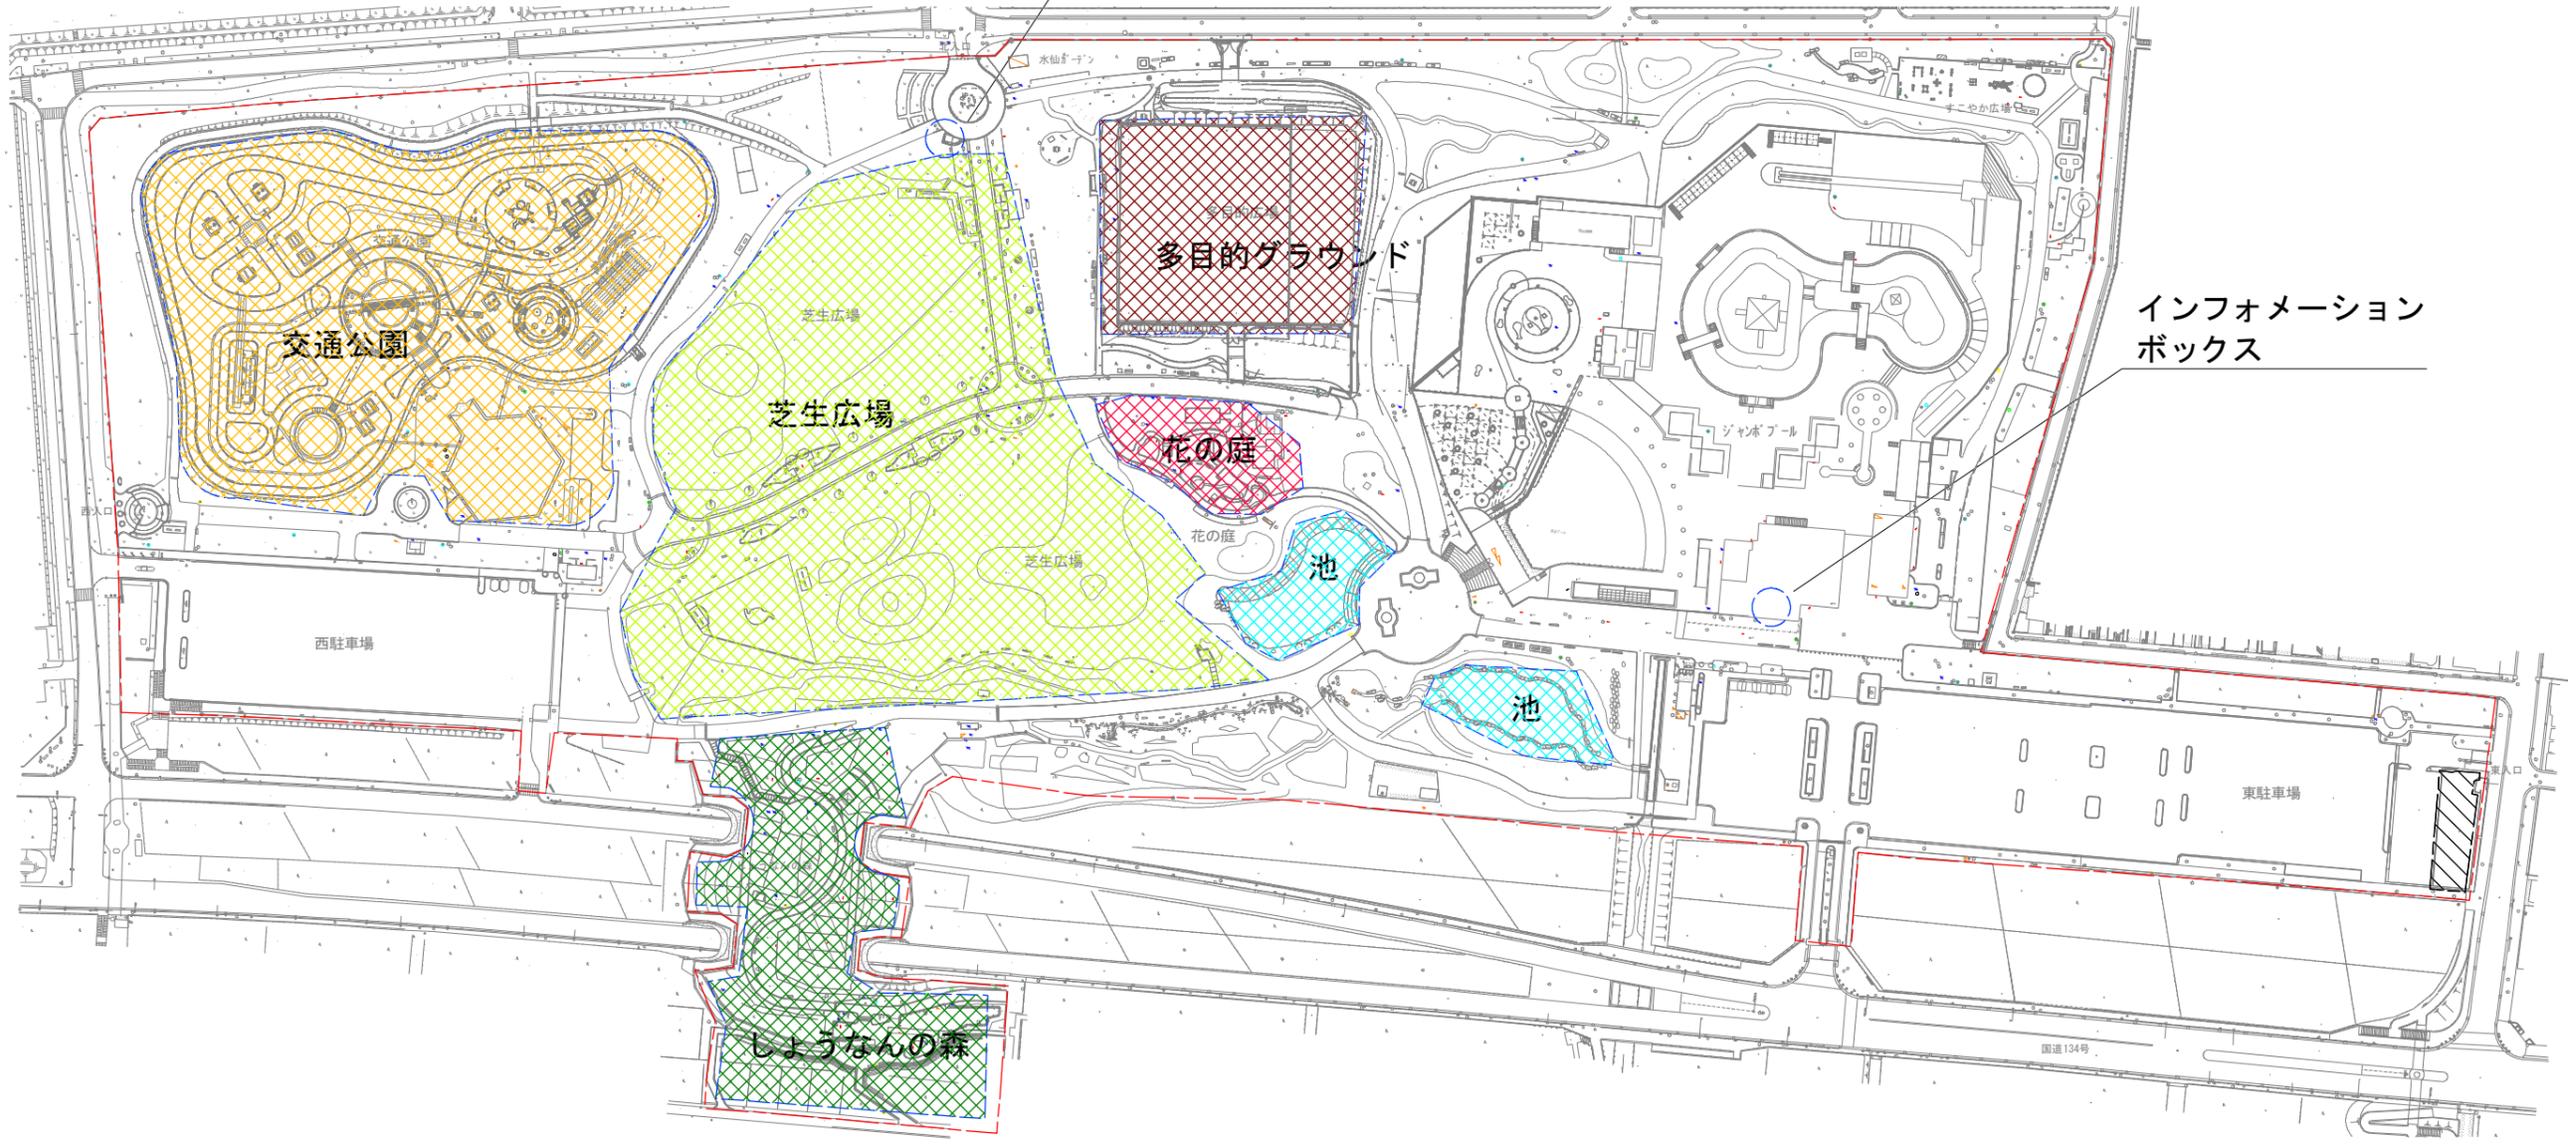


植物管理①

管理区域

管理区域外

辻堂海浜公園

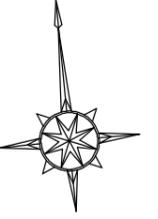


植物管理①

管理項目

樹木管理/高木

0 100 m


# 辻堂海浜公園

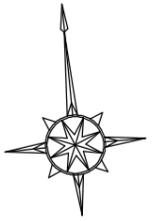

植物管理②

管理区域


管理区域外

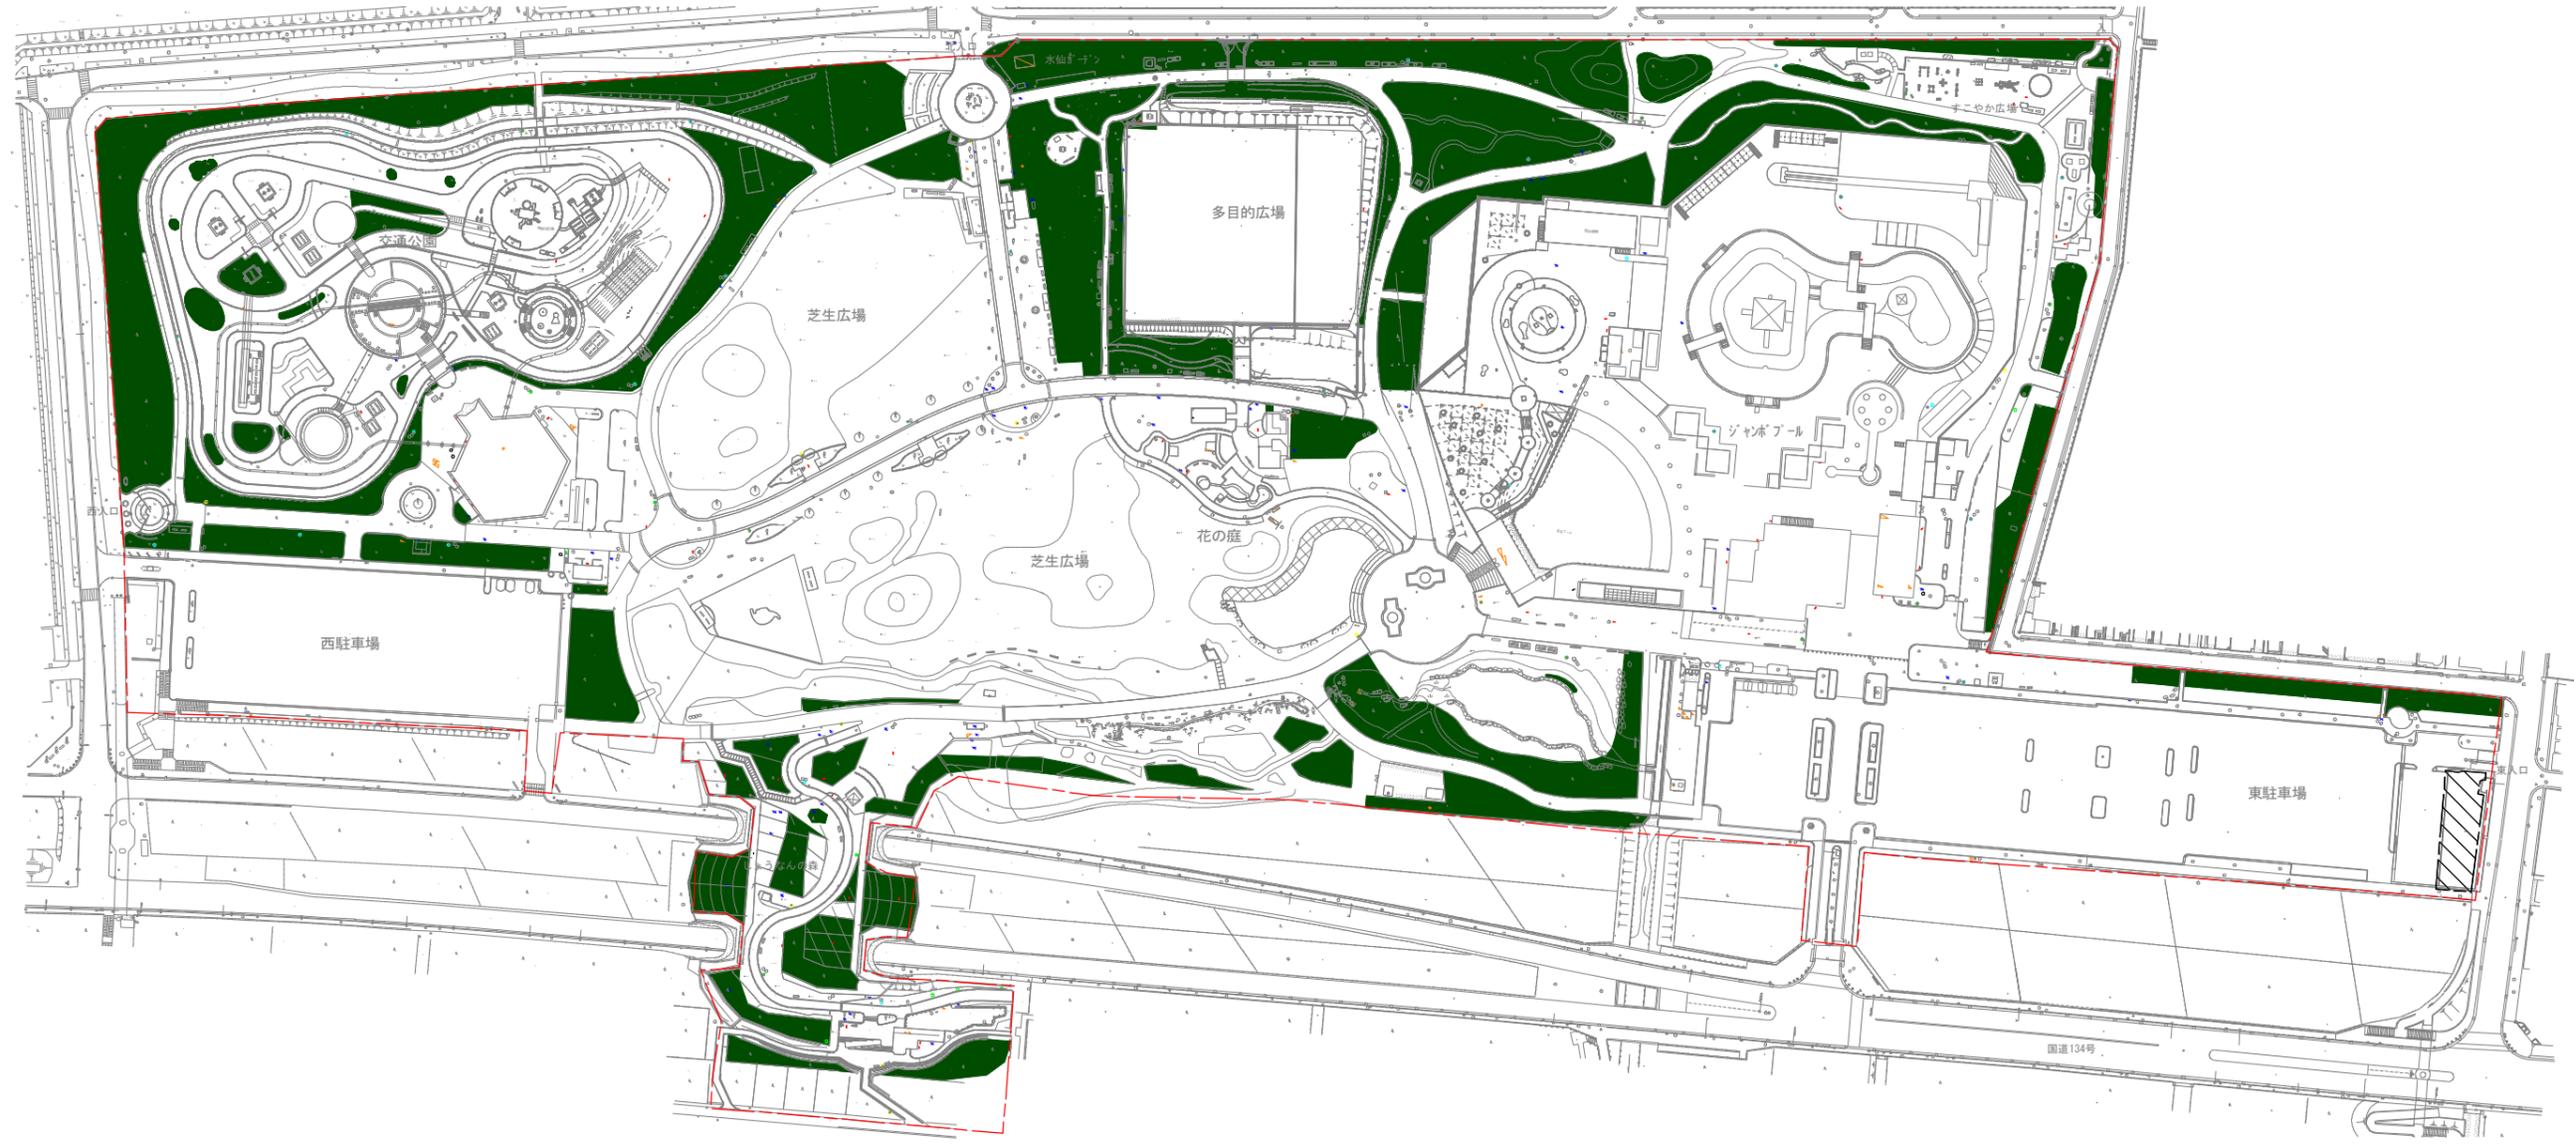

## 植物管理②

管理項目

樹木管理/高木 (マツ等)

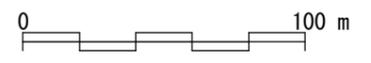


# 辻堂海浜公園



植物管理③

管理区域

管理区域外

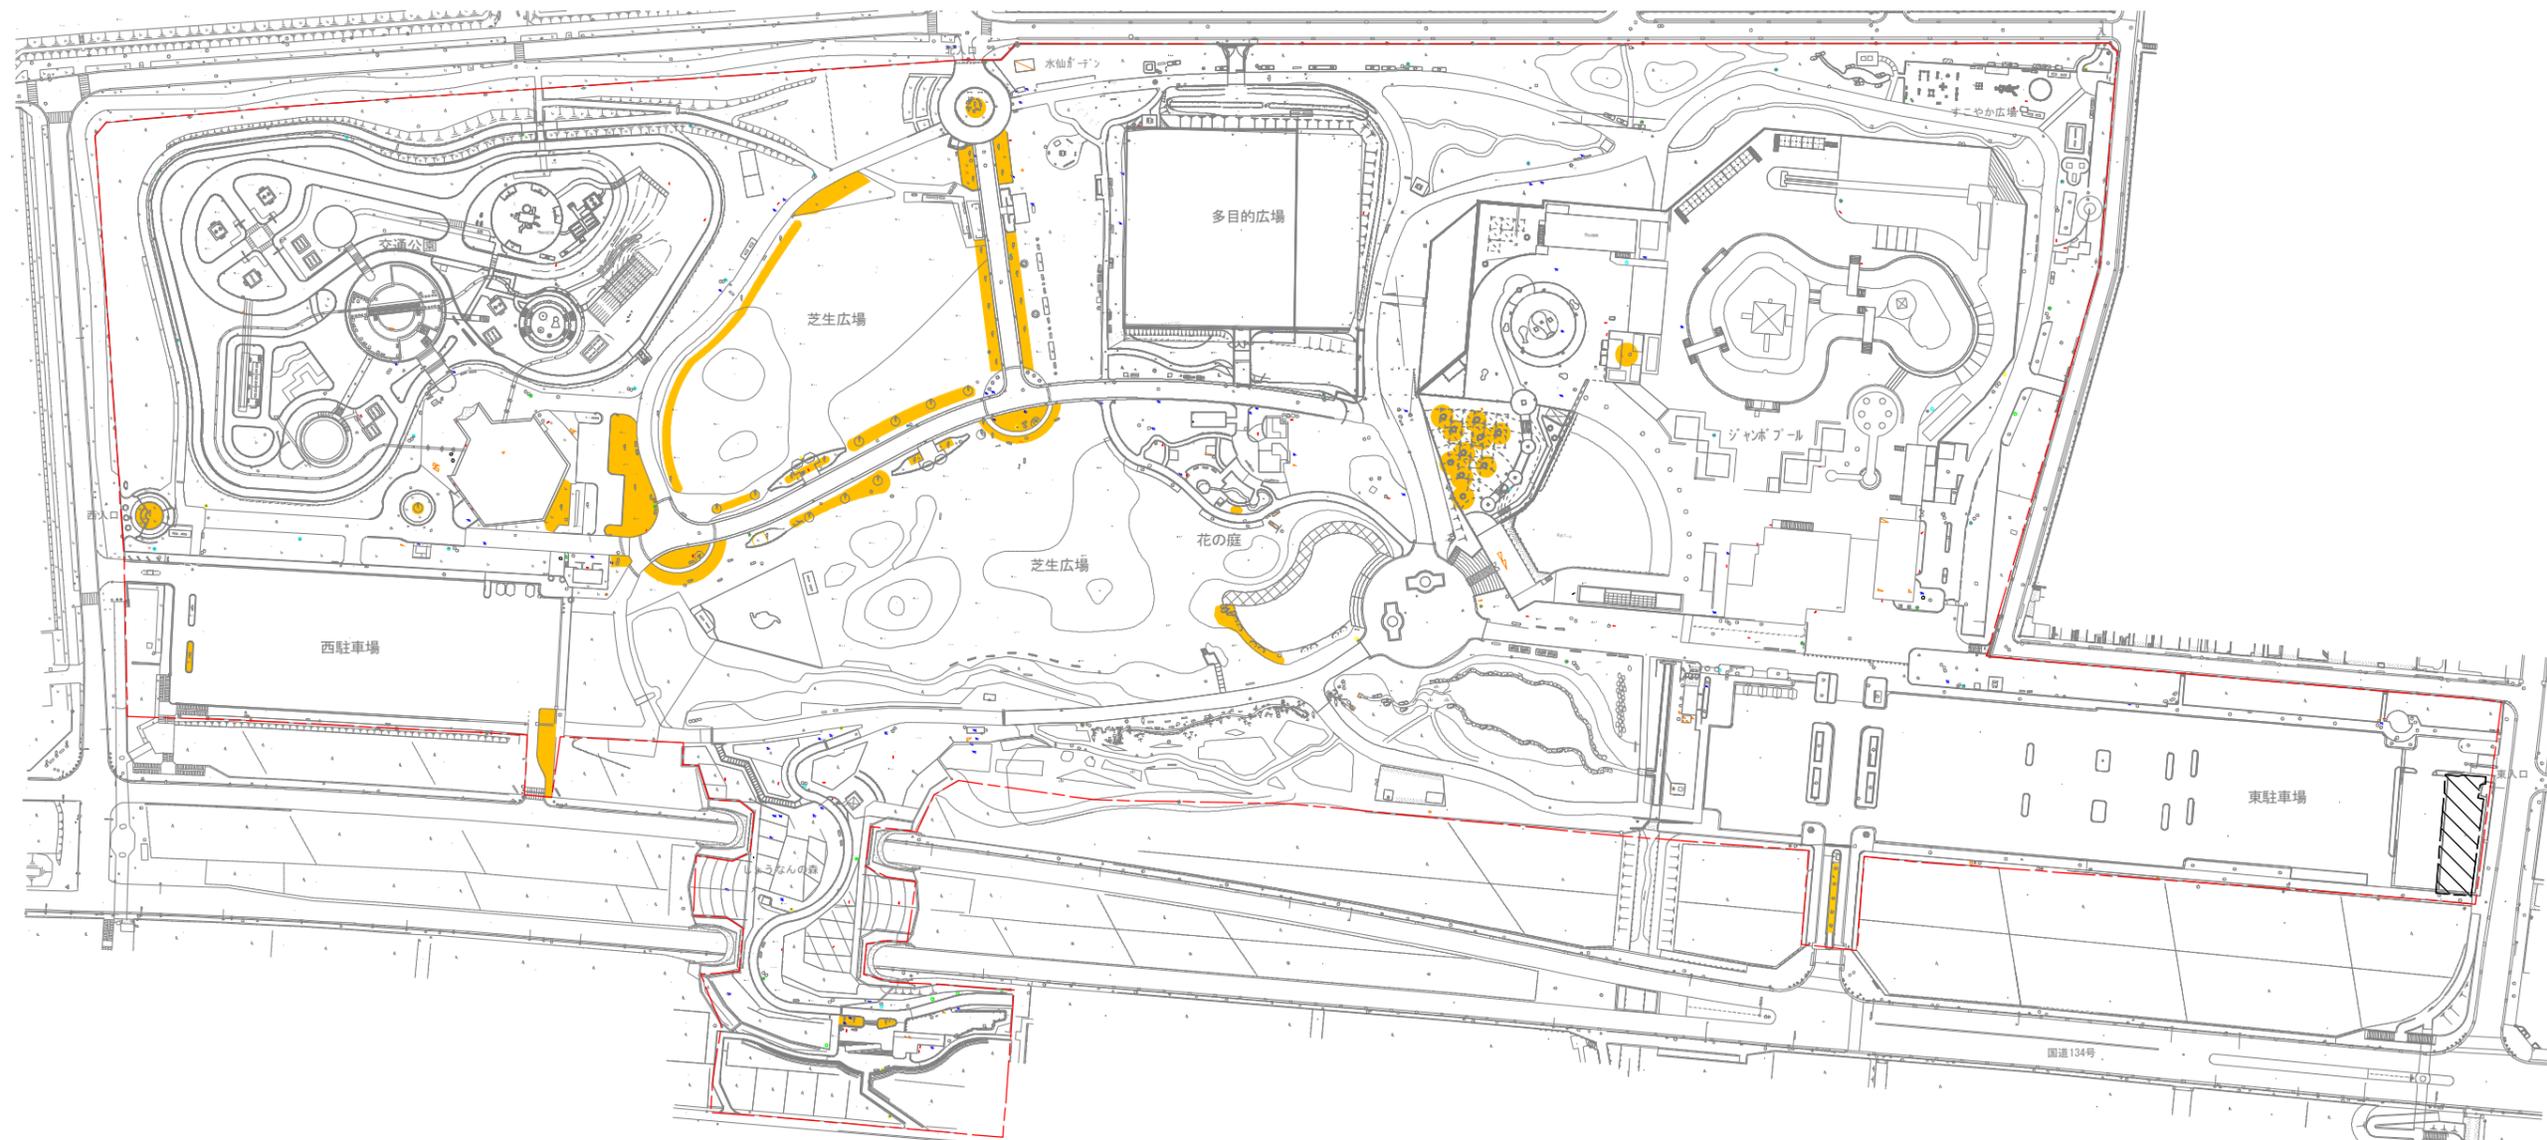


植物管理③

管理項目

樹木管理/高木 (ヤシ等)




# 辻堂海浜公園

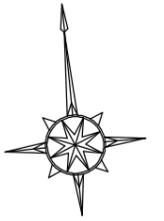

植物管理④

管理区域


管理区域外

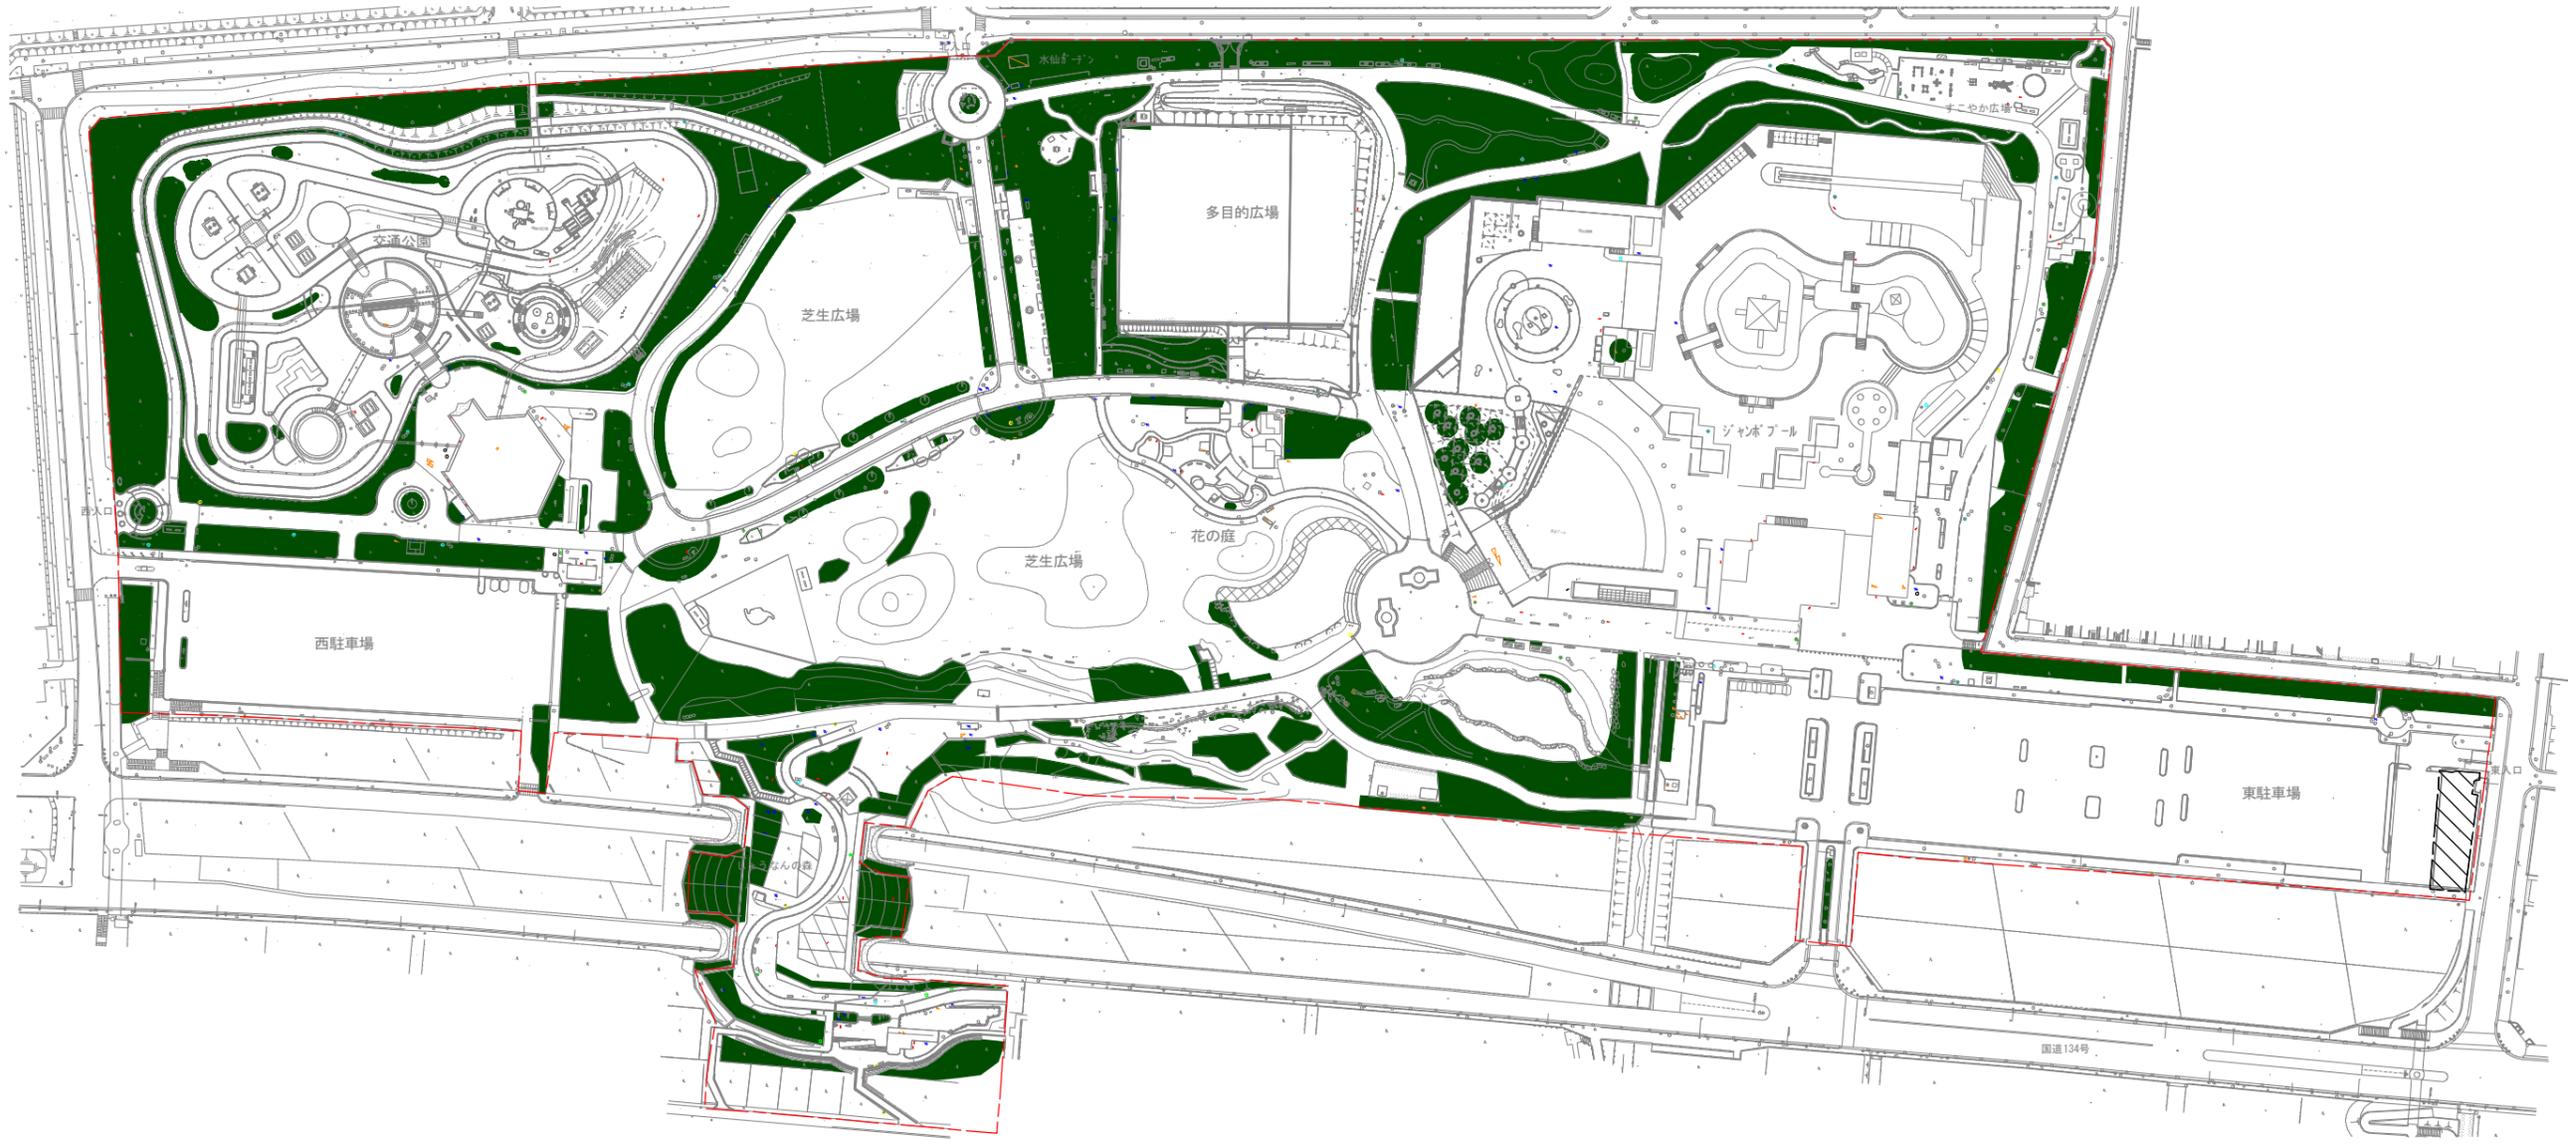


植物管理④

管理項目

樹木管理/高木 (病虫害防除)

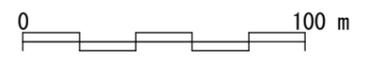


# 辻堂海浜公園

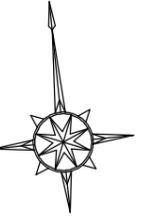

植物管理⑤

管理区域


管理区域外

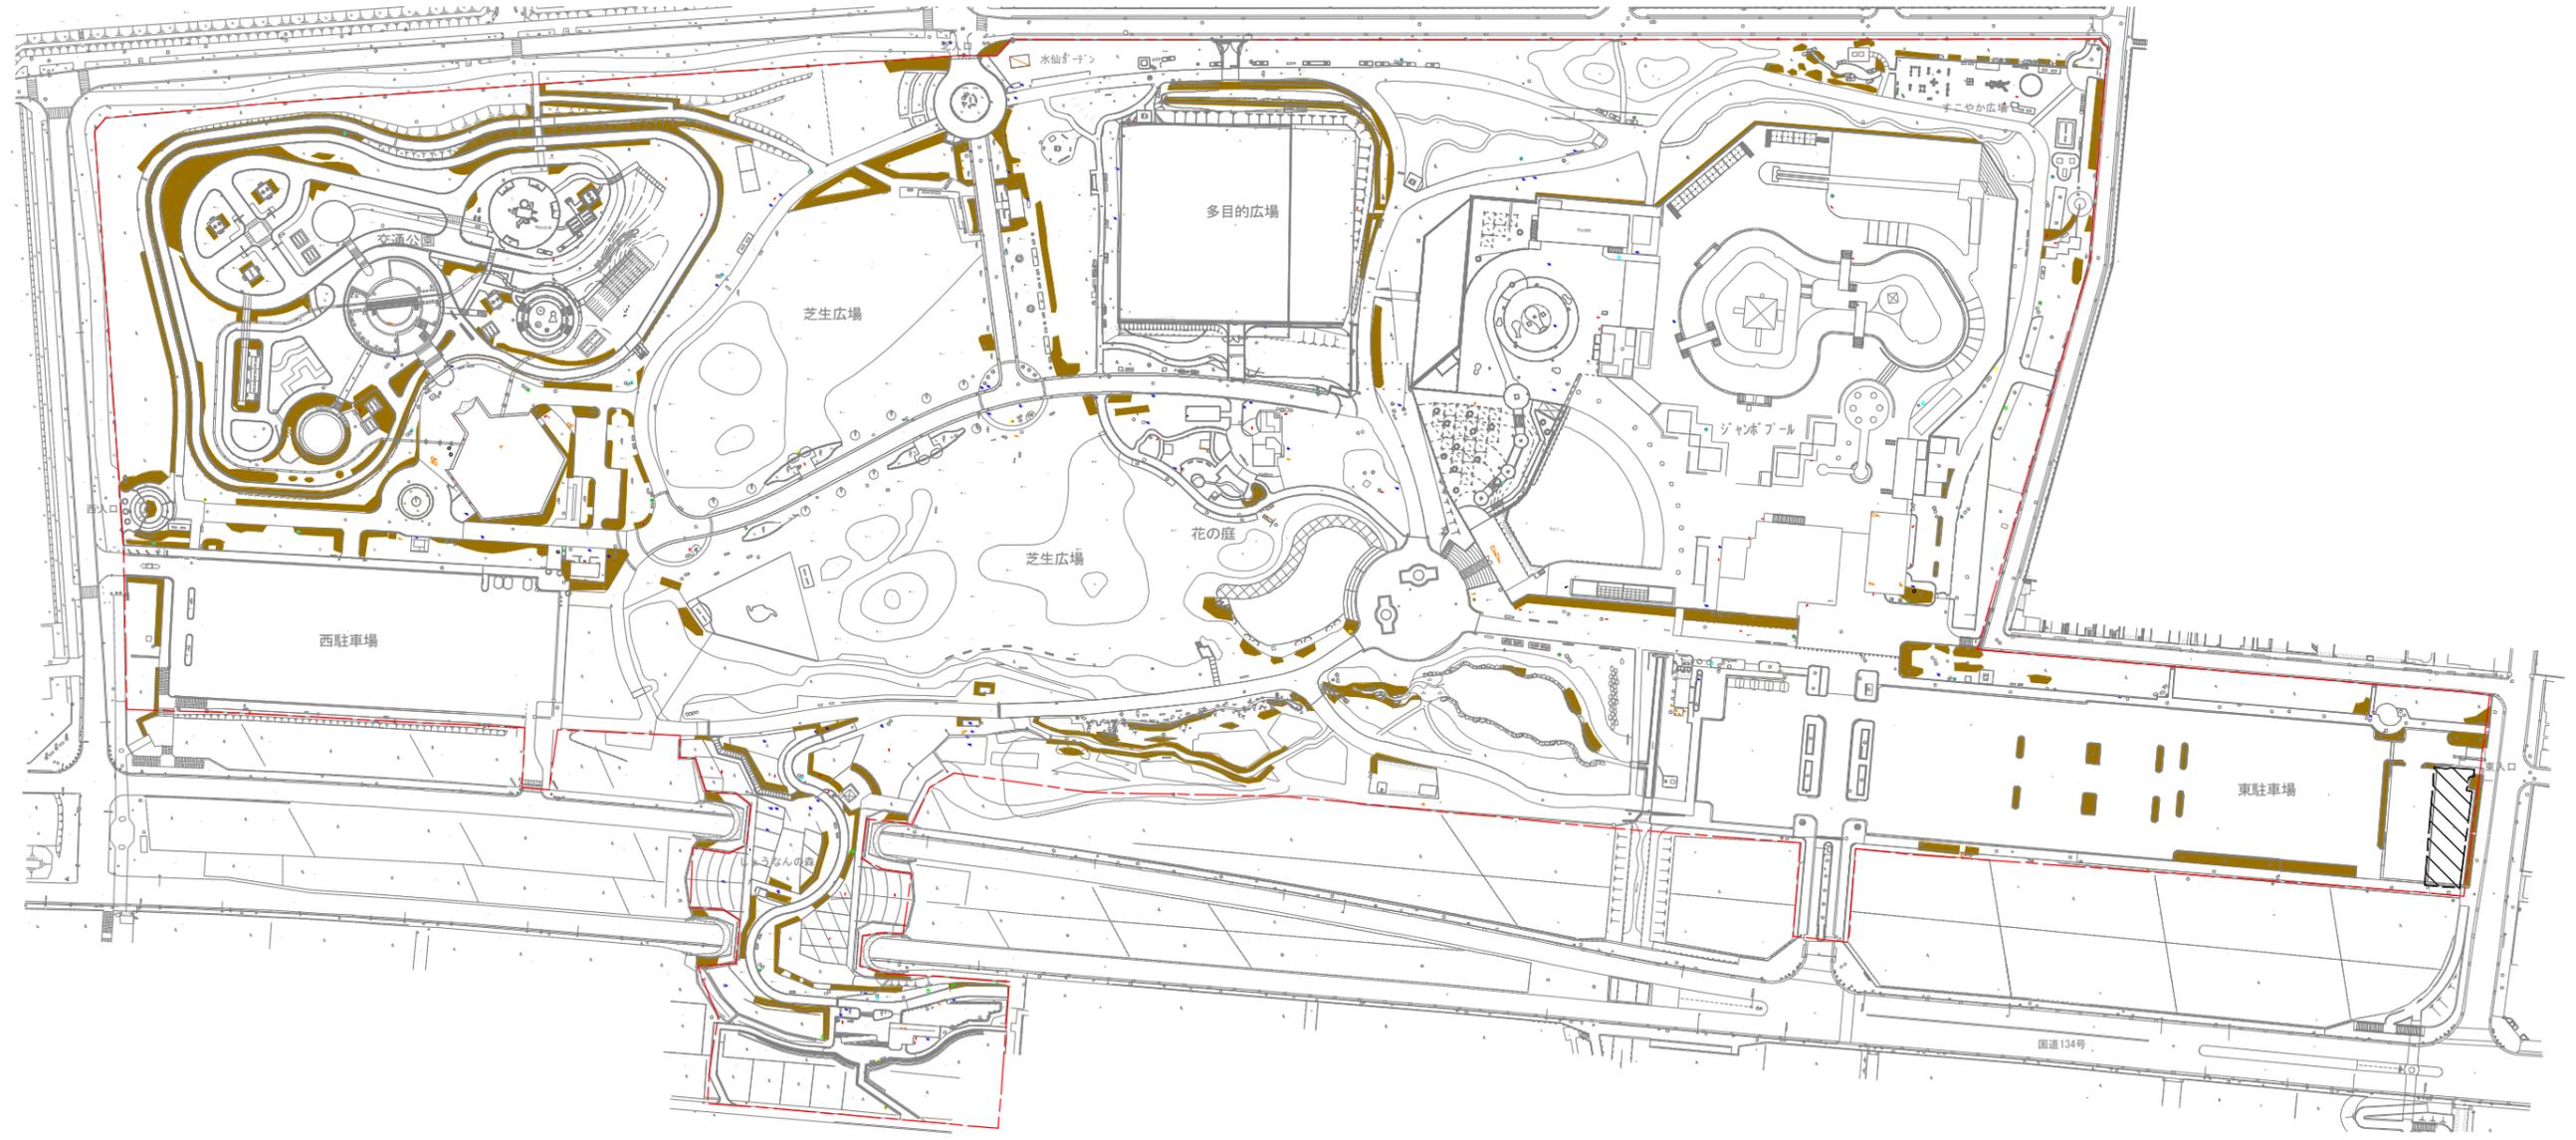

植物管理⑤

管理項目

樹木管理（中低木管理/中木剪定）


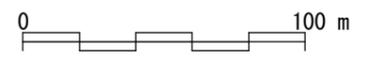


植物管理⑥

管理区域

管理区域外

辻堂海浜公園

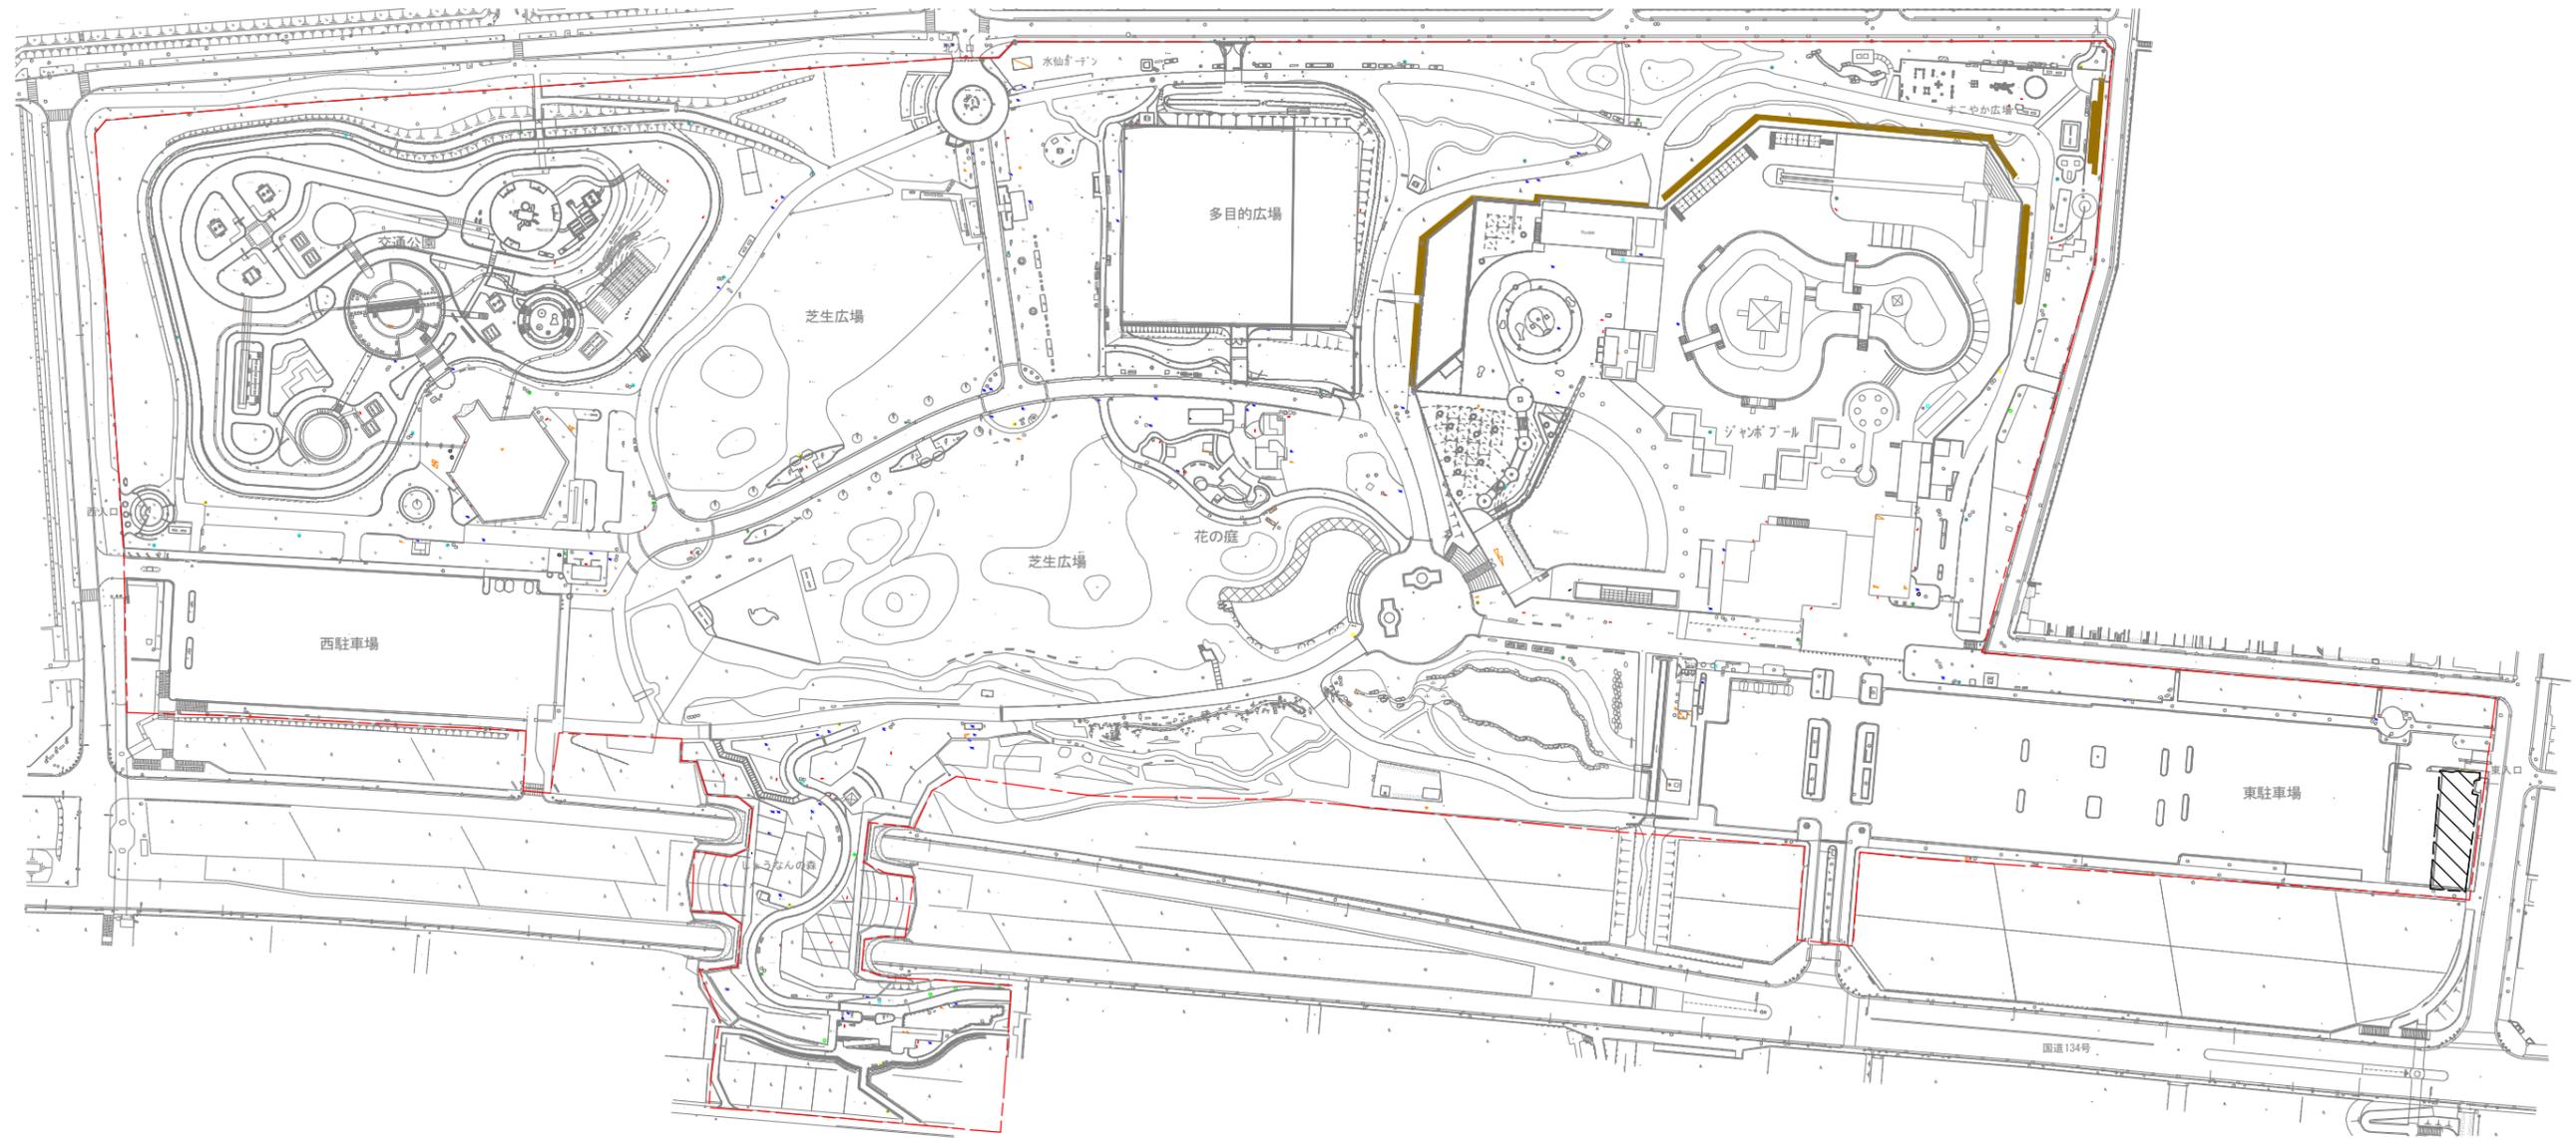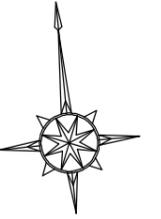

植物管理⑥

管理項目

樹木管理/中低木  
(寄植え植栽・生垣の草取り)





植物管理⑦

管理区域

管理区域外


辻堂海浜公園

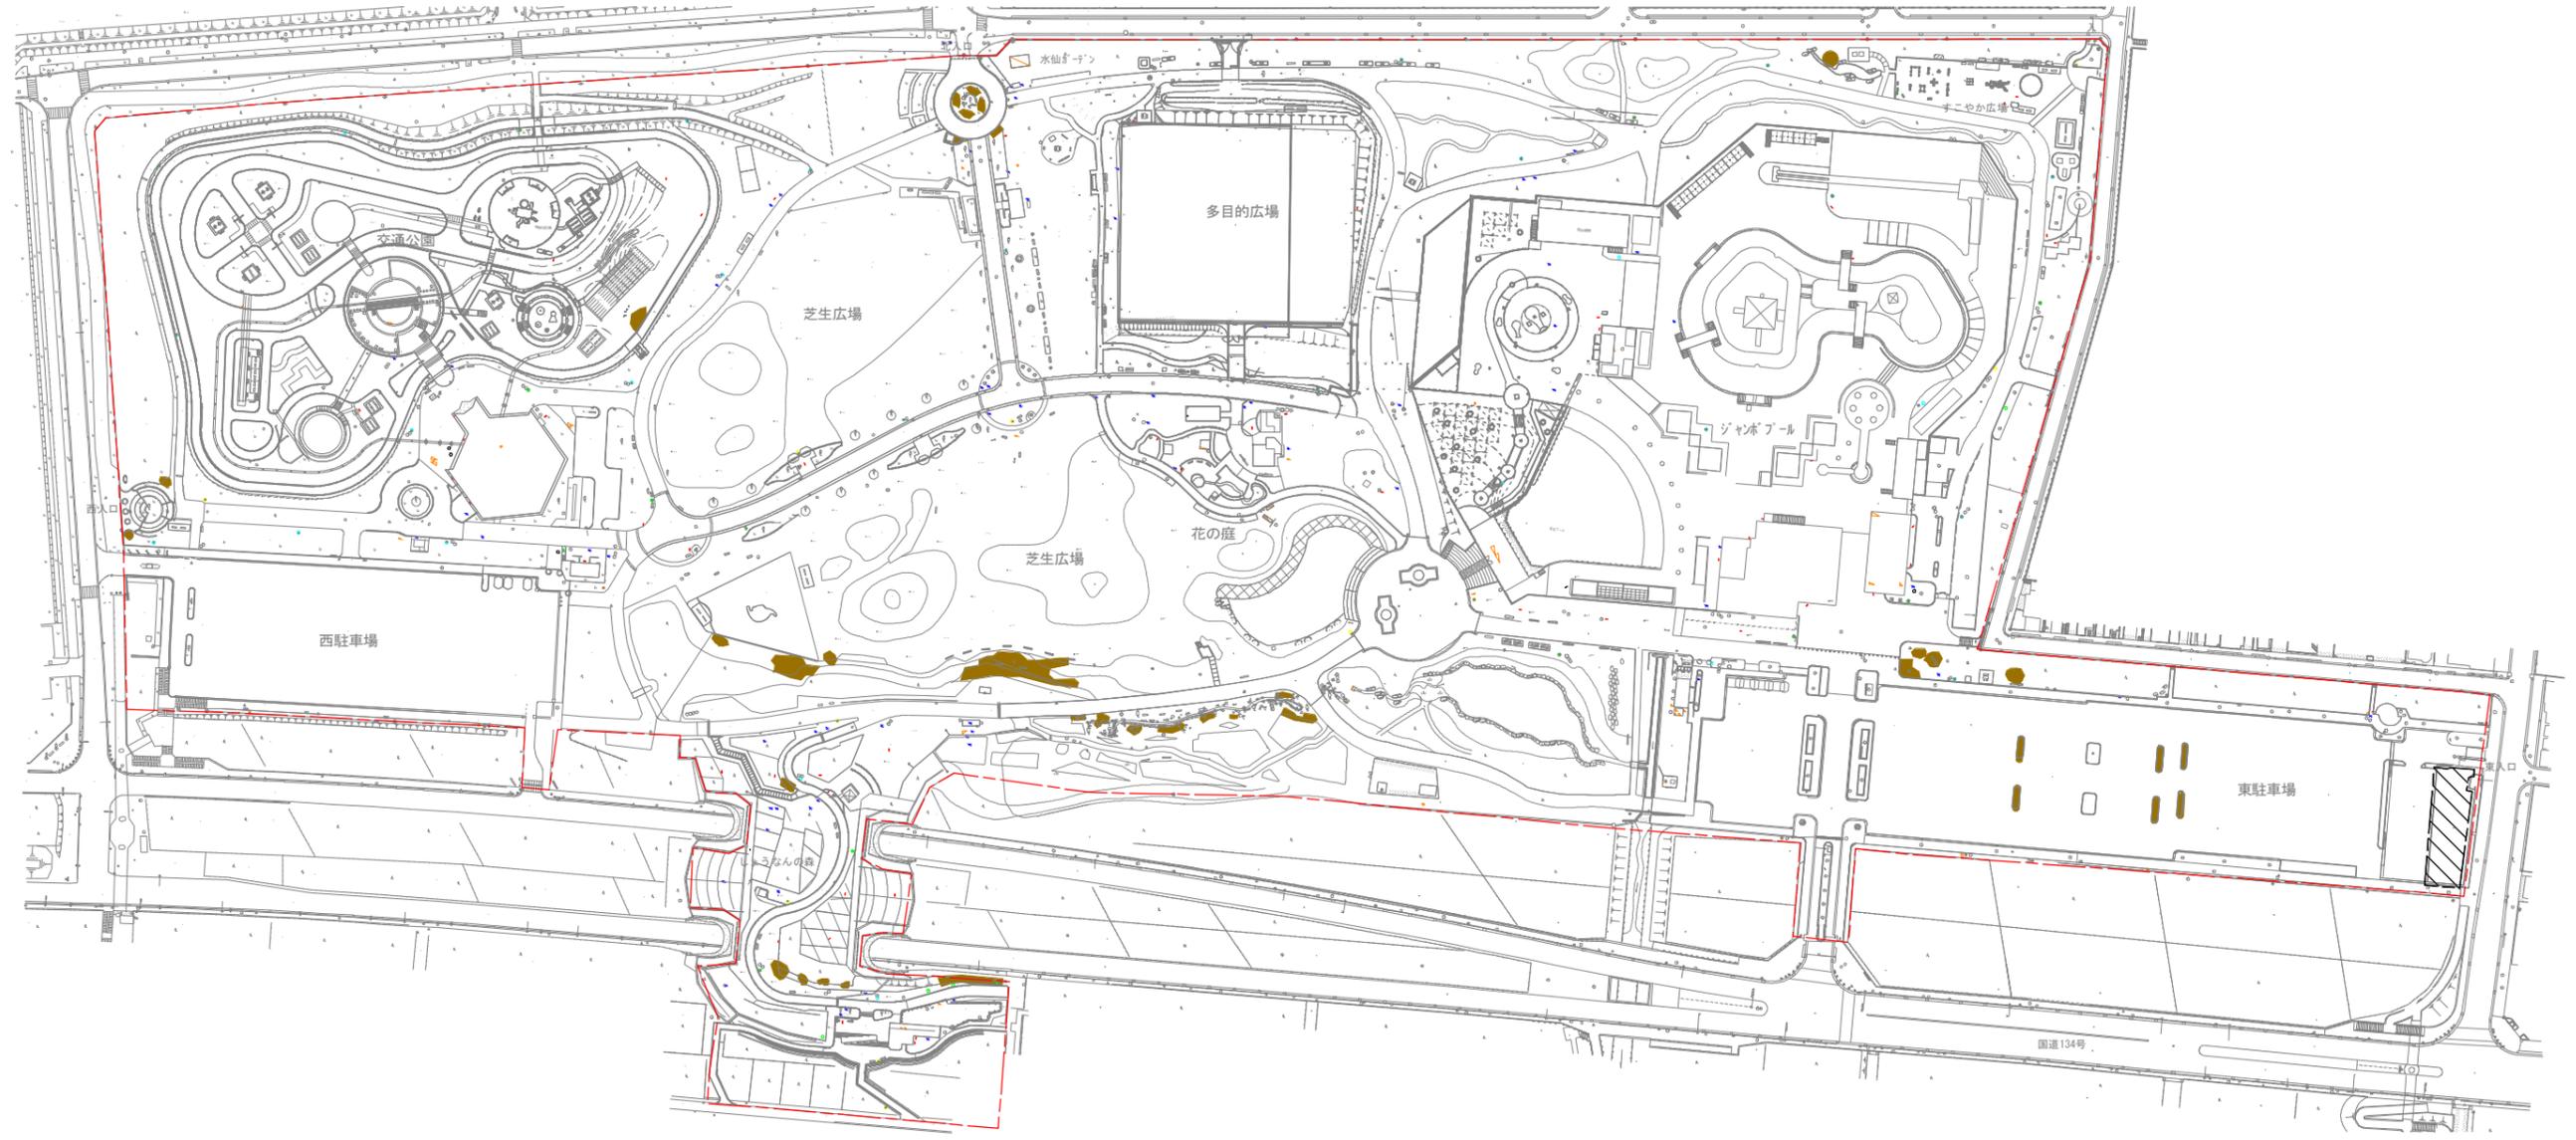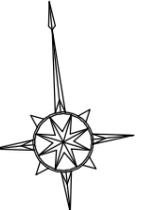

植物管理⑦

管理項目

樹木管理/中低木 (ソテツ類)

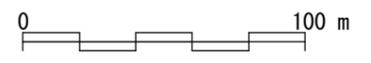


植物管理⑧

管理区域

管理区域外

辻堂海浜公園

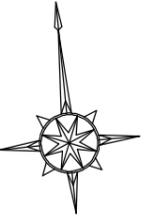


植物管理⑧

管理項目

芝生草地管理



# 辻堂海浜公園

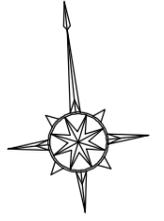


植物管理⑨

管理区域

管理区域外


ハマカキラン自生地  
※刈り取らないよう注意

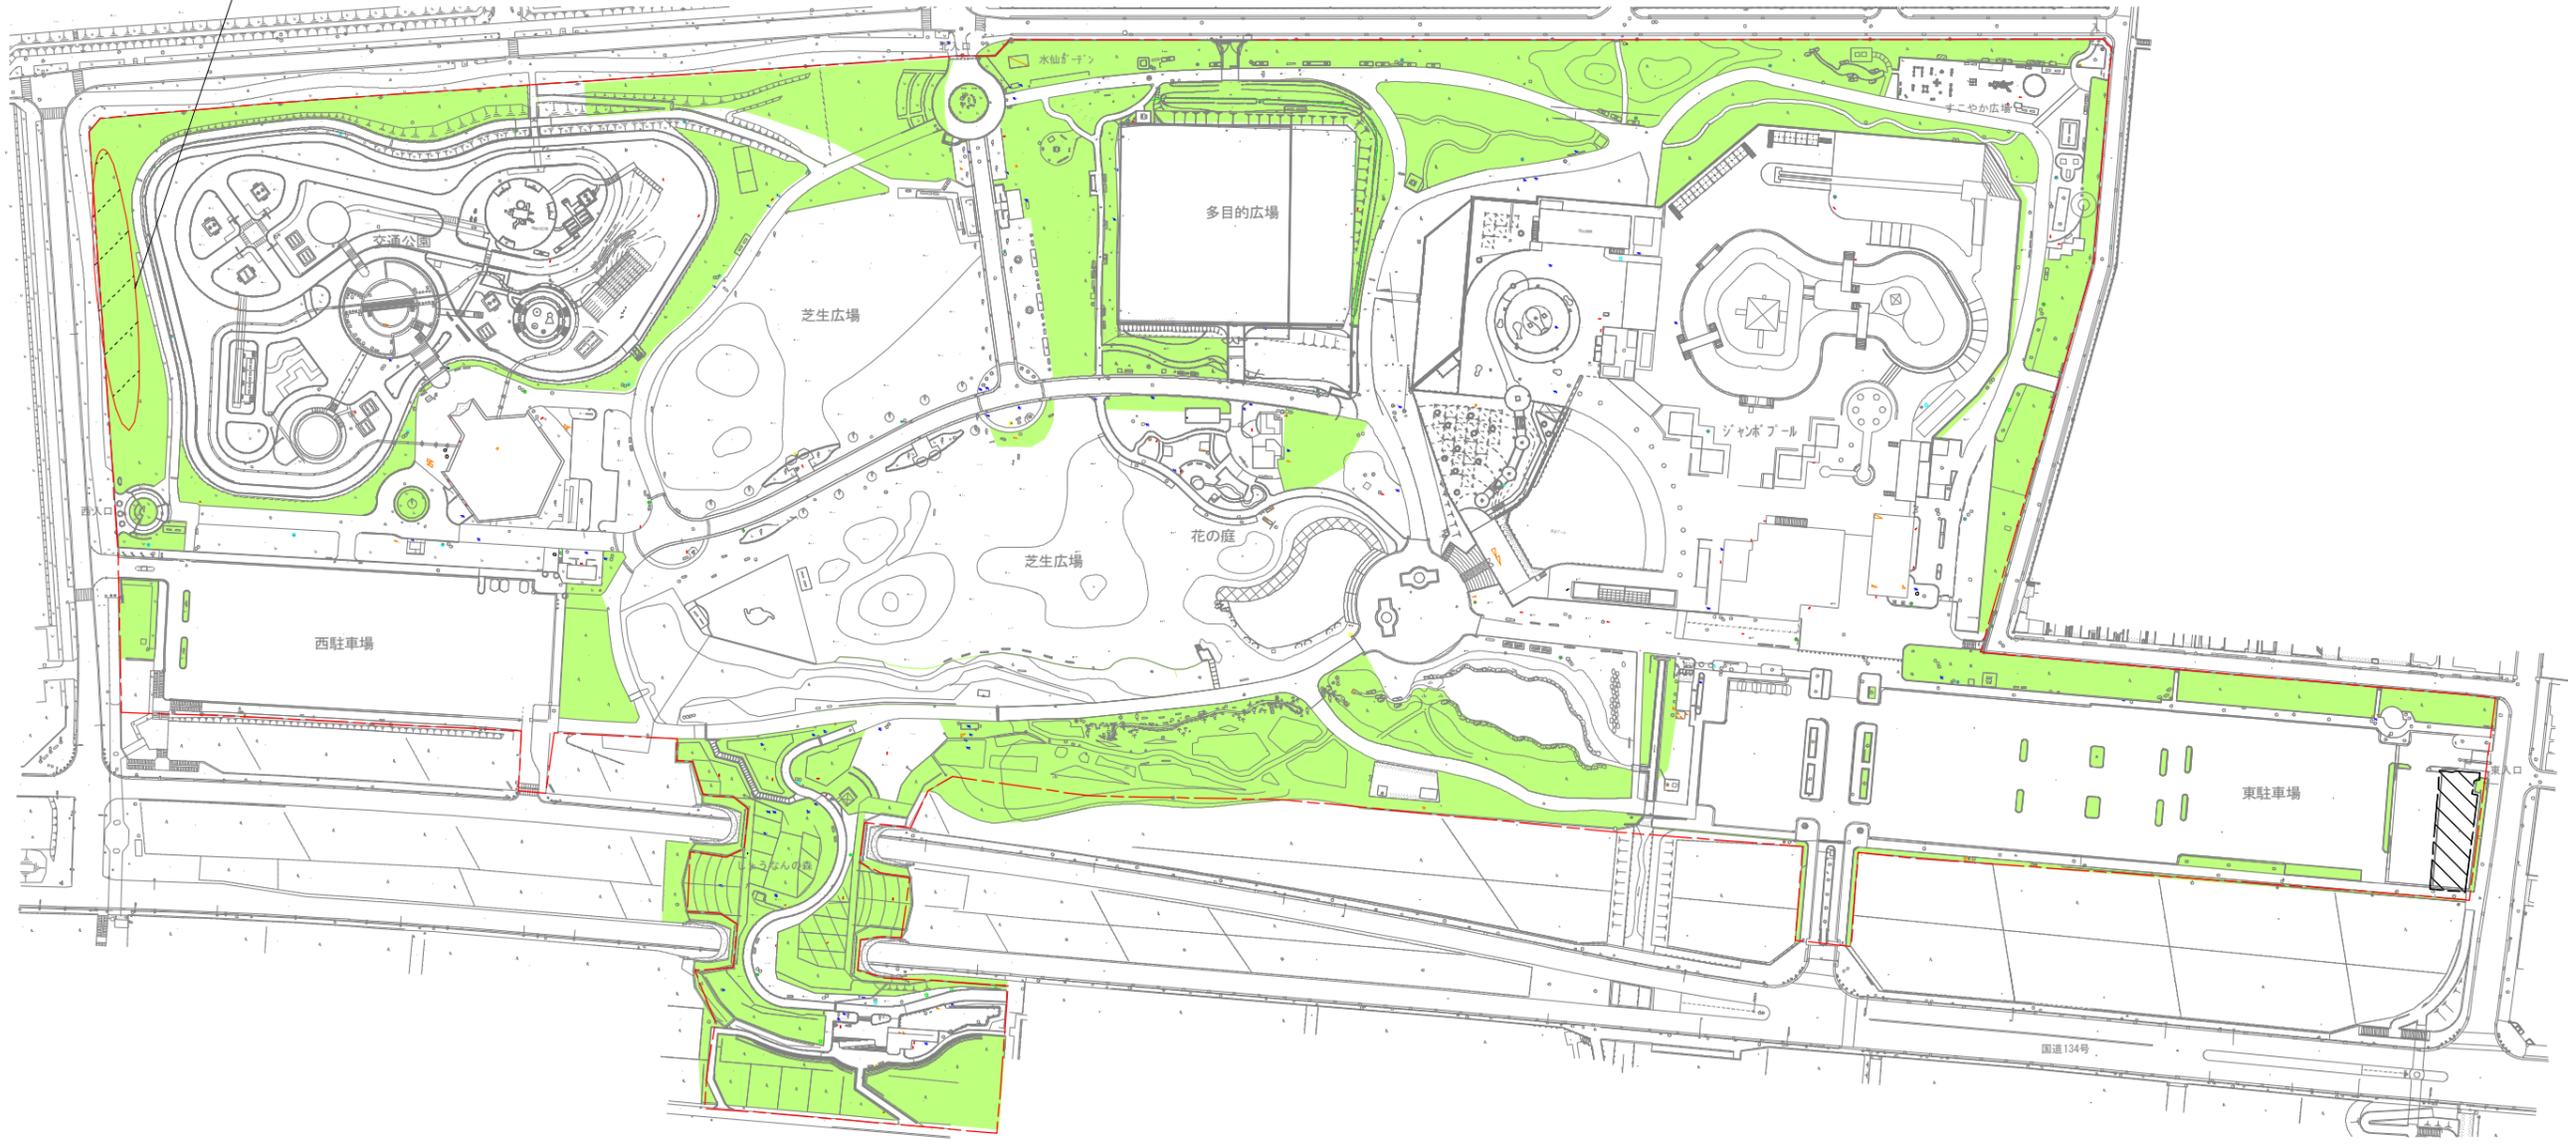

植物管理⑨

管理項目

草地管理/草地管理


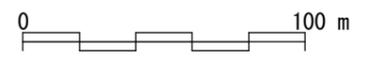


植物管理⑩

管理区域

管理区域外


辻堂海浜公園

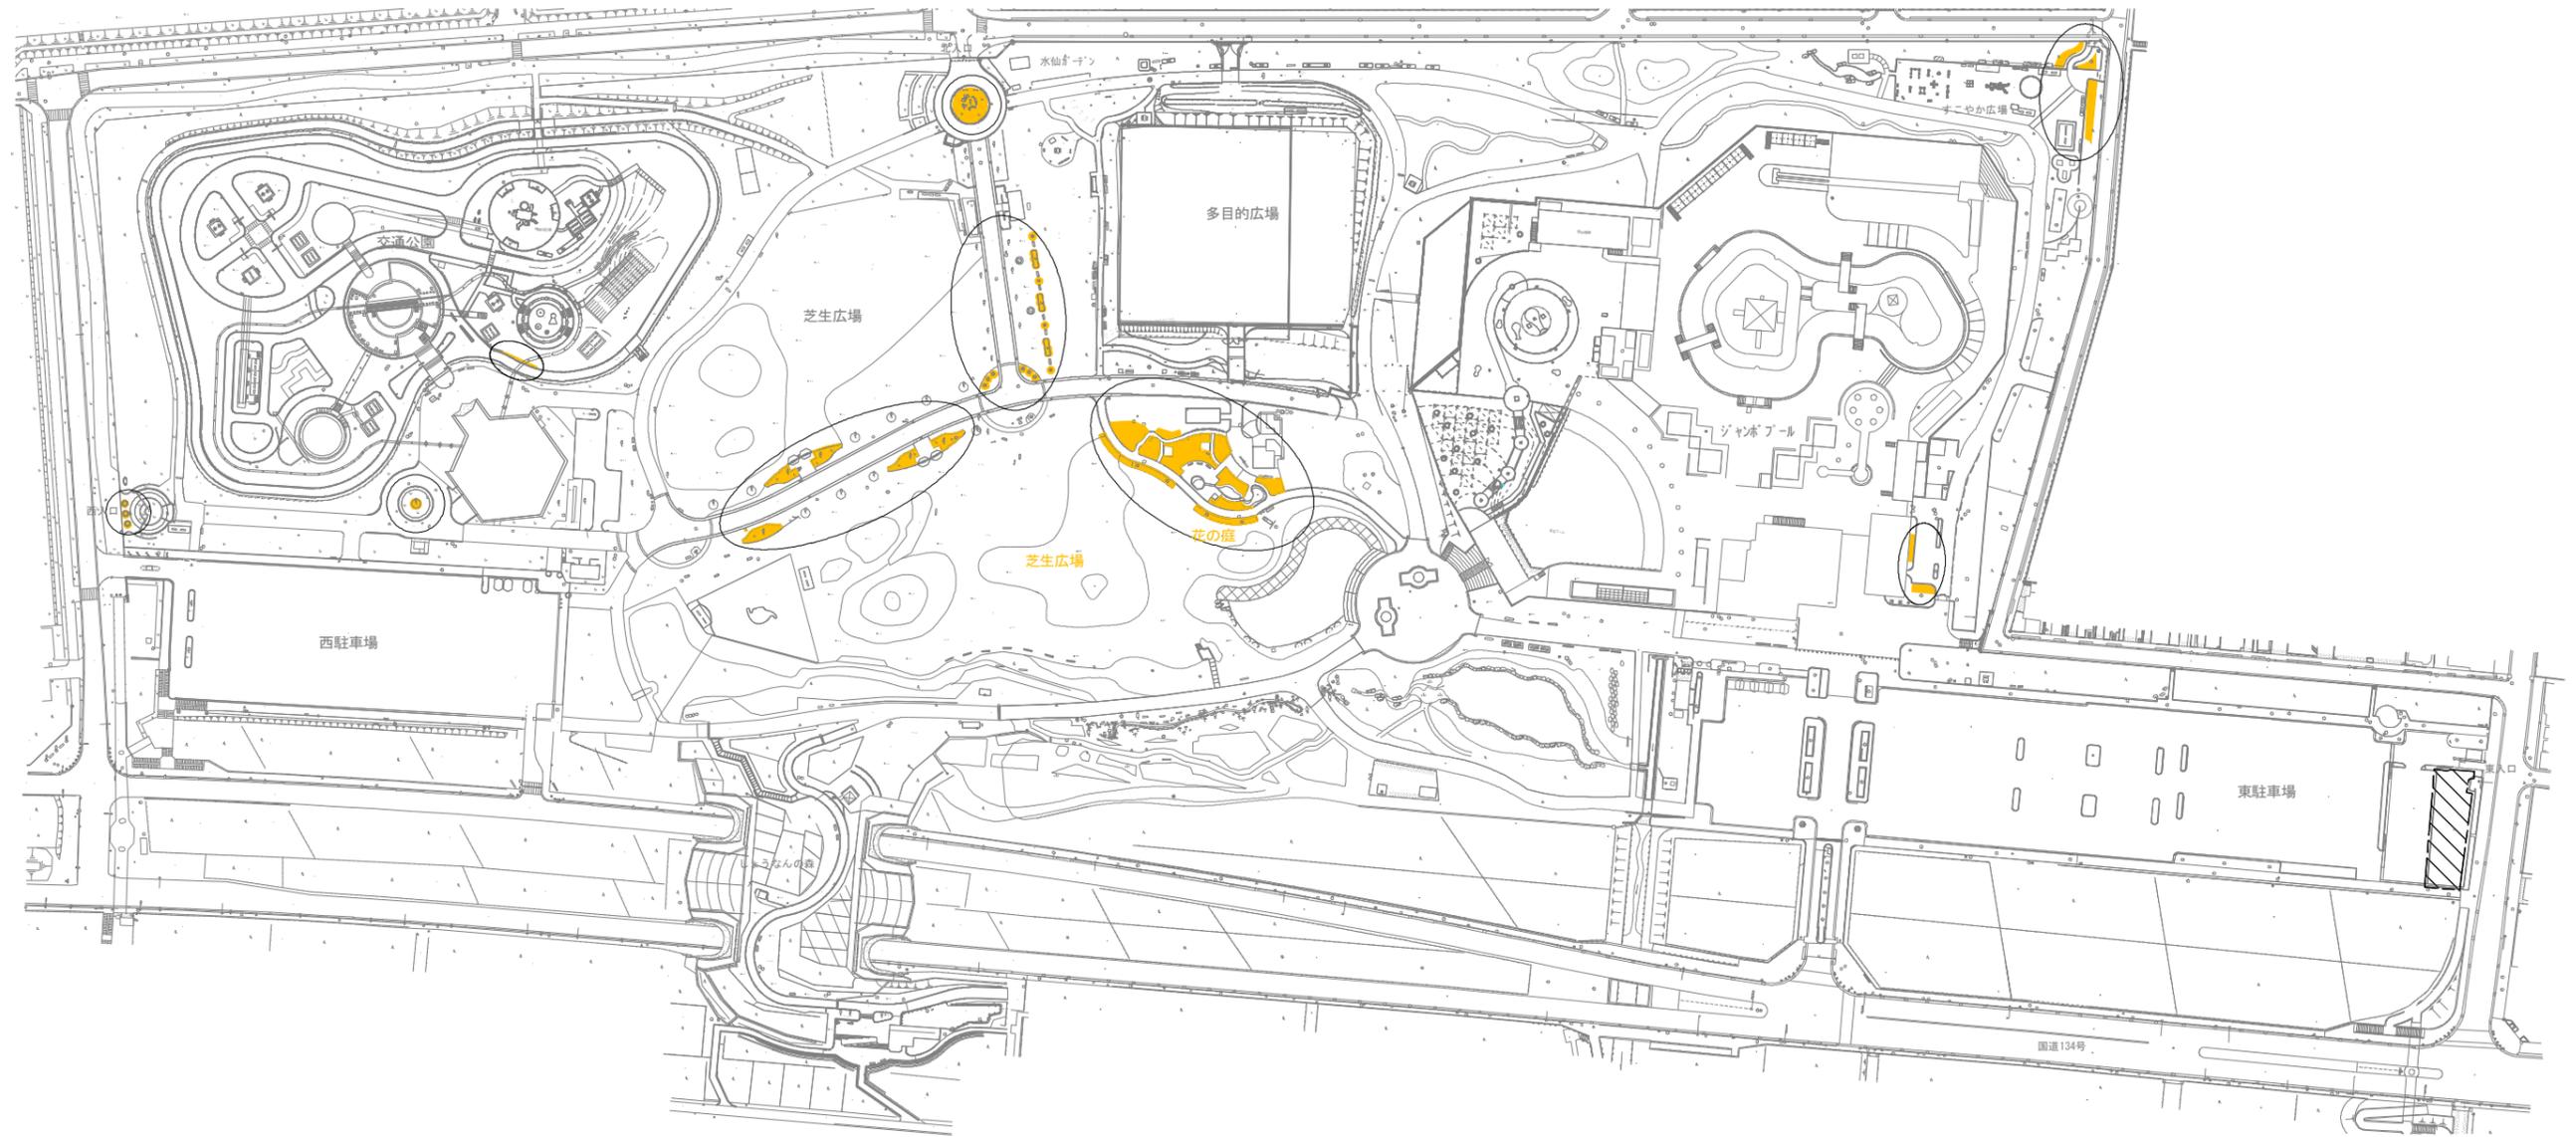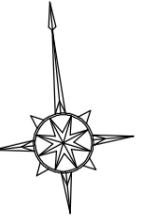

植物管理⑩

管理項目

草花管理/花壇管理 (草花植替え)


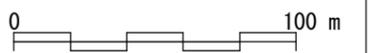


植物管理①

管理区域

管理区域外

辻堂海浜公園

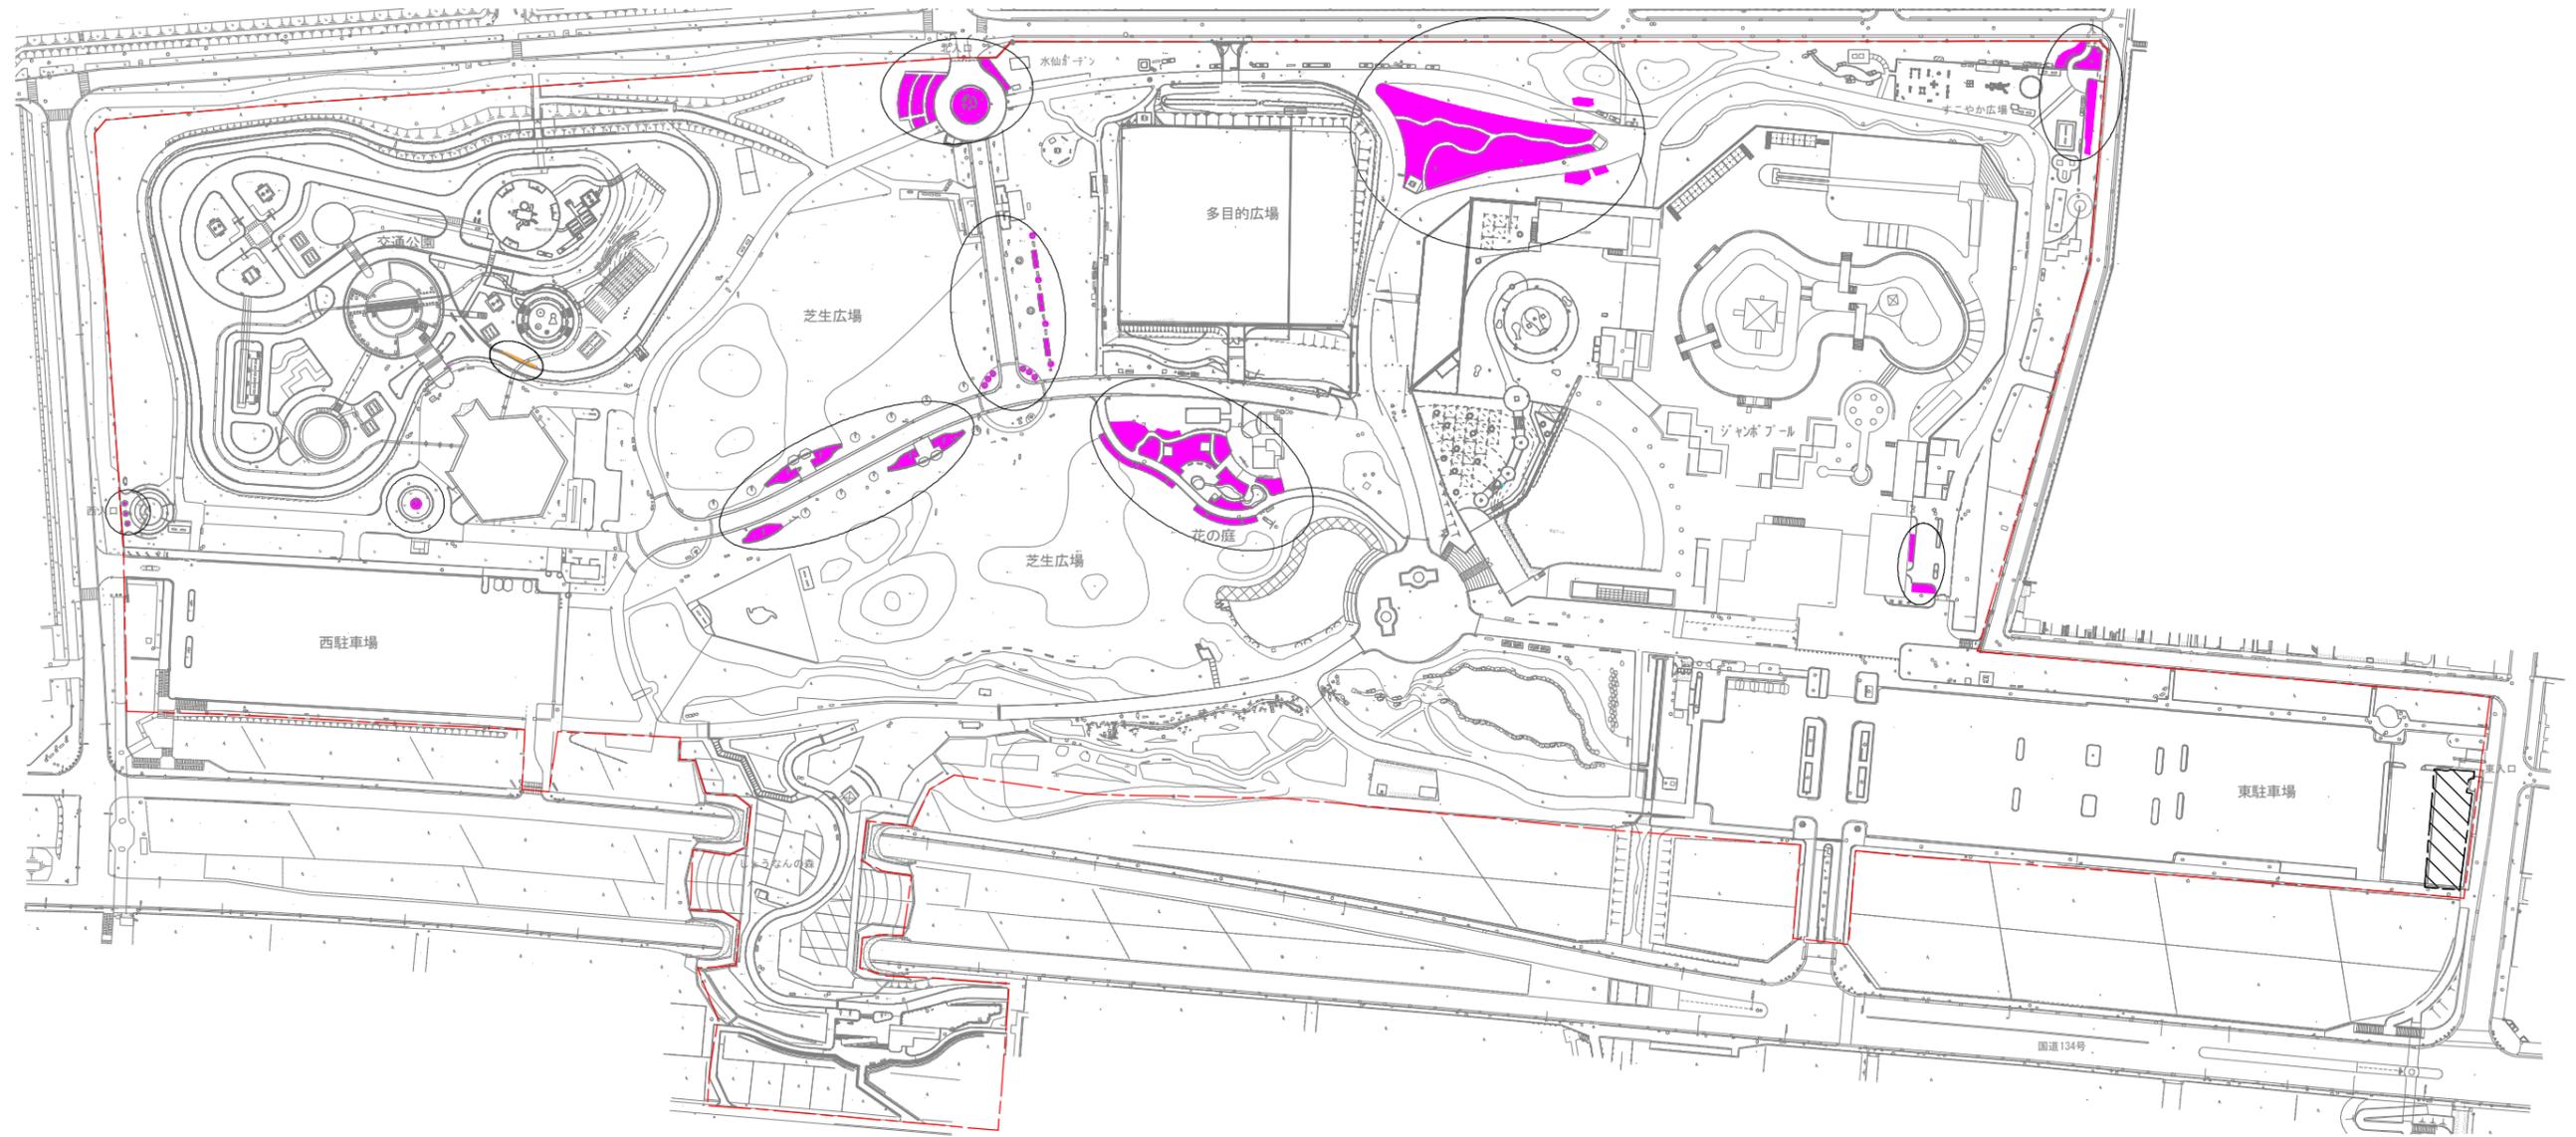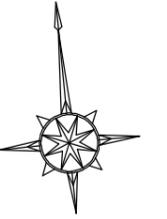

植物管理①

管理項目

草花管理 (花壇管理/中間管理)




# 施設管理①

# 辻堂海浜公園

管理区域

管理区域外

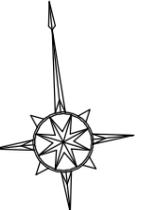

スカイサイクル  
・法定検査/建築基準法(工作物の定期報告)  
・定期点検/専門業者による3か月点検  
・日常点検、維持保全

サイクルセンター  
・法定点検/建築設備  
・定期点検/膜構造建築物  
・定期点検/設備保守点検(空調)

花の庭・流れ  
・日常点検/設備点検

海の広場池(人工池)機械室  
・循環ろ過設備定期点検/保守点検  
・貯水槽定期点検/保守点検

受水槽棟  
・法定点検/受水槽  
建築設備  
・定期点検/設備保守点検

ウォータースライダー  
・法定点検/建築基準法(工作物の定期報告)

管理事務所  
・法定点検/消防用設備  
建築設備  
受変電設備  
・定期点検/膜構造建築物  
・定期点検/設備保守点検(空調設備・自動ドア)

プール棟  
・法定点検/消防用設備  
建築設備  
・定期点検/設備保守点検(空調)

交通展示館  
・法定点検/消防用設備  
建築設備  
受変電設備  
・定期点検/設備保守点検(空調・自動ドア)

マンホールポンプ  
(しょうなんの森トイレ)  
・定期点検/ポンプ保守点検  
・日常点検/設備点検

井戸(園内5ヶ所)  
・定期点検/井戸ポンプ  
・日常点検

サザンセイル  
・日常点検

海の広場池(人工池)  
・日常点検/設備点検

シャワー(井戸水)  
・定期点検  
・日常点検/設備点検

防災用設備(自家発電機)  
・定期点検/設備点検

太陽光設備(園内4箇所)  
・定期点検/設備点検


## 施設管理①工作物管理(設備)

● 対象施設

0 100 m

施設管理②

辻堂海浜公園

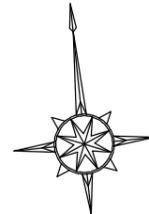

管理区域

管理区域外

健康遊具  
・定期点検/遊具精密点検・定期点検  
・日常点検/安全点検

休憩所  
・日常点検/安全点検

健康遊具(すこやか広場)  
・定期点検/遊具精密点検・定期点検  
・日常点検/安全点検

遊具(交通公園)  
・定期点検/遊具精密点検・定期点検  
・日常点検/安全点検

トイレ  
・日常点検(安全点検)

休憩所  
・日常点検/安全点検

トイレ  
・日常点検(安全点検)

パーゴラ  
・日常点検/安全点検

遊具  
・定期点検/遊具精密点検・定期点検  
・日常点検/安全点検

休憩所 交通公園内14箇所  
・日常点検/安全点検

パーゴラ  
・日常点検/安全点検

トイレ  
・日常点検(安全点検)

日除け施設 プール内9箇所  
・日常点検/安全点検

小田急車両  
・日常点検/安全点検

パーゴラ  
・日常点検/安全点検

休憩所  
・日常点検/安全点検

トイレ  
・日常点検(安全点検)

西駐車場

テントシェルター  
・日常点検/安全点検

東駐車場

トイレ  
・日常点検(安全点検)

流れ  
・日常点検

パーゴラ  
・日常点検/安全点検

パーゴラ  
・日常点検/安全点検

自然池  
・日常点検

トイレ  
・日常点検(安全点検)

砂場・遊具  
・定期点検/遊具点検  
(砂場管理/耕起・耕耘)  
・日常点検/安全点検

トイレ(展望台)  
・日常点検(安全点検)

施設管理②工作物管理(遊具・工作物)

対象施設


0 100 m

施設管理③

管理区域

管理区域外

辻堂海浜公園

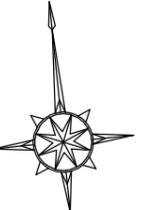

交通公園

- ・日常点検/安全点検 (遊具・小田急車両・休憩所  
・ベンチ・野外卓・標識類、時計、柵類)
- ・日常点検/門扉開閉 (交通公園入口、シャッター)

多目的グラウンド (人工芝)

- ・日常点検/安全点検
- ・人工芝維持保全

クジラの海プール屋外機械設備

- ・機械設備点検
- ・機械設備運転

流水プールポンプ設備

- ・機械設備点検
- ・機械設備運転
- : ポンプ

ジャンボプール全体

- ・プール水質管理
- ・プール施設管理
- ・日常点検/安全点検・施設点検

流水プールろ過機械室

- ・循環ろ過機械設備点検
- ・機械設備運転

マンホールポンプ (プールエリア排水)

- ・定期点検/ポンプ保守点検
- ・日常点検/設備点検
- (令和3年度完成予定)

サイクルセンター

- ・日常点検/各室及び付帯施設点検  
設備点検
- ・定期点検/貸出自転車類
- ・日常点検/貸出自転車類
- ・維持保全/貸出自転車類

交通展示館

- ・建物管理/警備(センサー式自動通報システム)
- ・定期点検/展示物点検
- ・日常点検/各室及び展示物点検  
設備点検

造波プールろ過機械室


- ・循環ろ過機械設備点検
- ・循環ろ過機械運転
- ・造波機械運転

施設管理③ グラウンド・プール・交通公園・交通展示館

● 対象施設

0 100 m


# 辻堂海浜公園

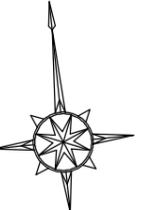

**清掃管理**

管理区域

管理区域外

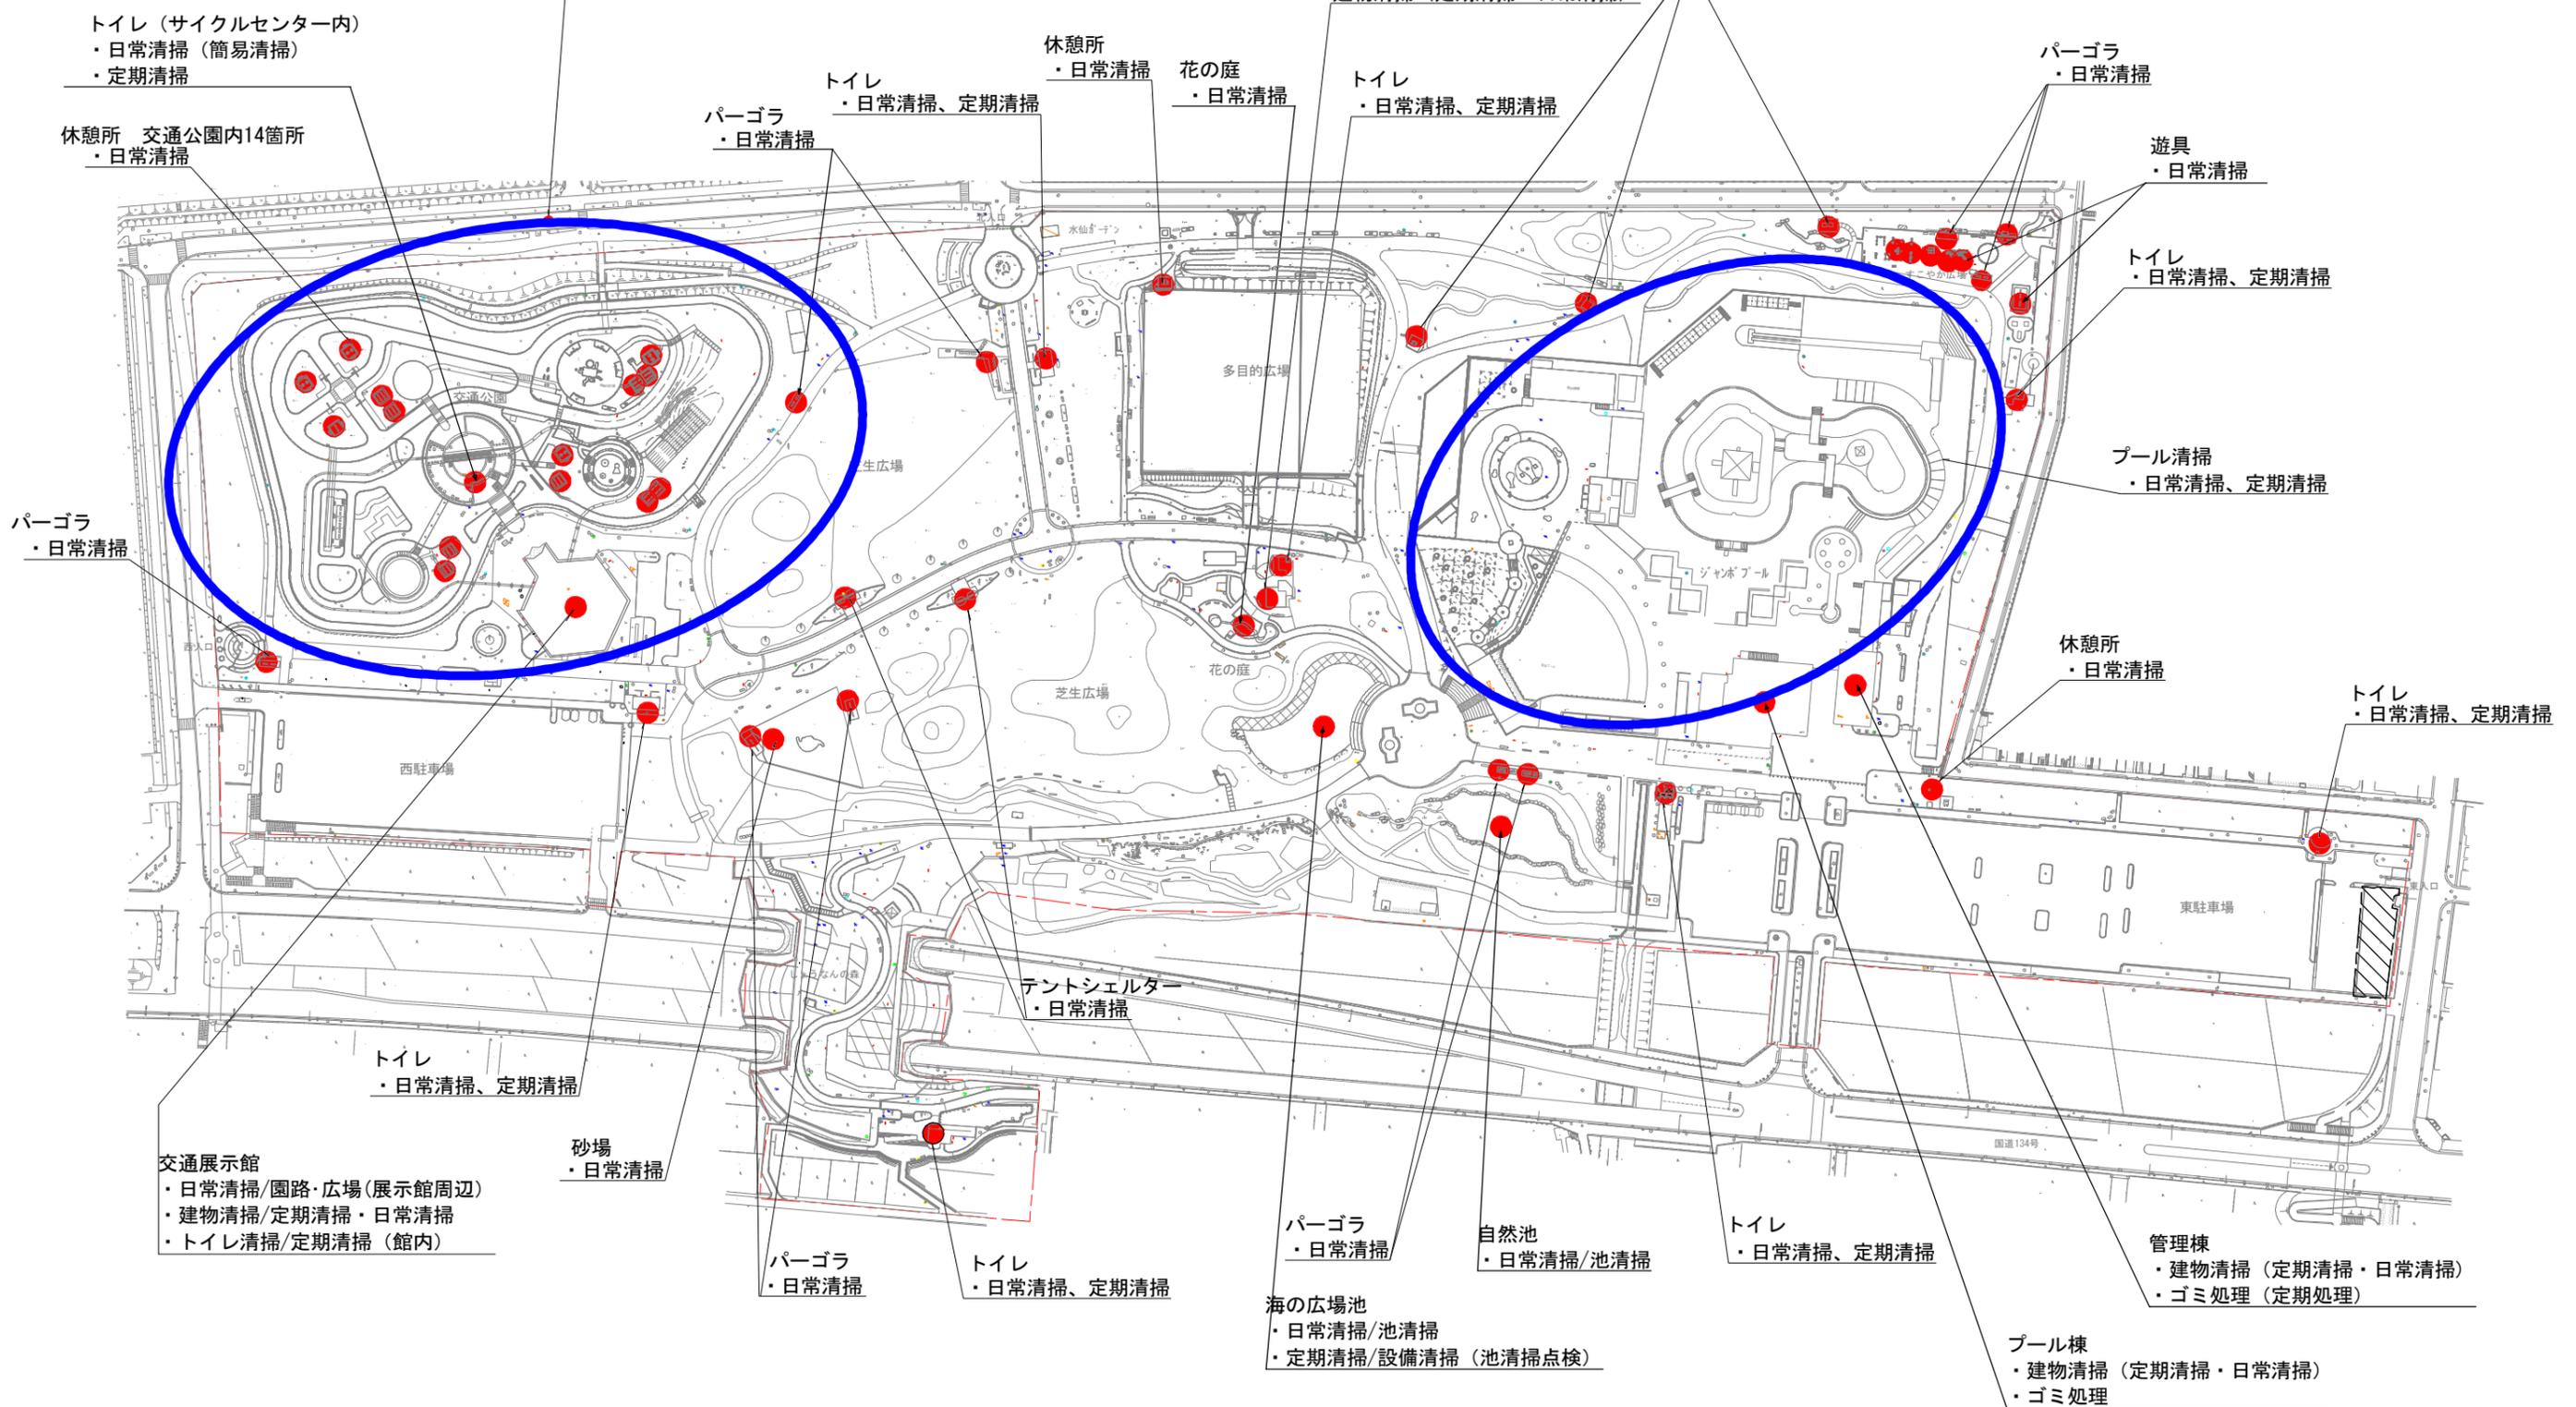

**清掃管理**

● 対象施設

※園内清掃(園路・広場、水路・側溝等)、工作物清掃(水飲場、ベンチ、デッキ等)各所の図示省略。

