


境川遊水地公園

S=1:2000 (A1)

S=1:4000 (A3)

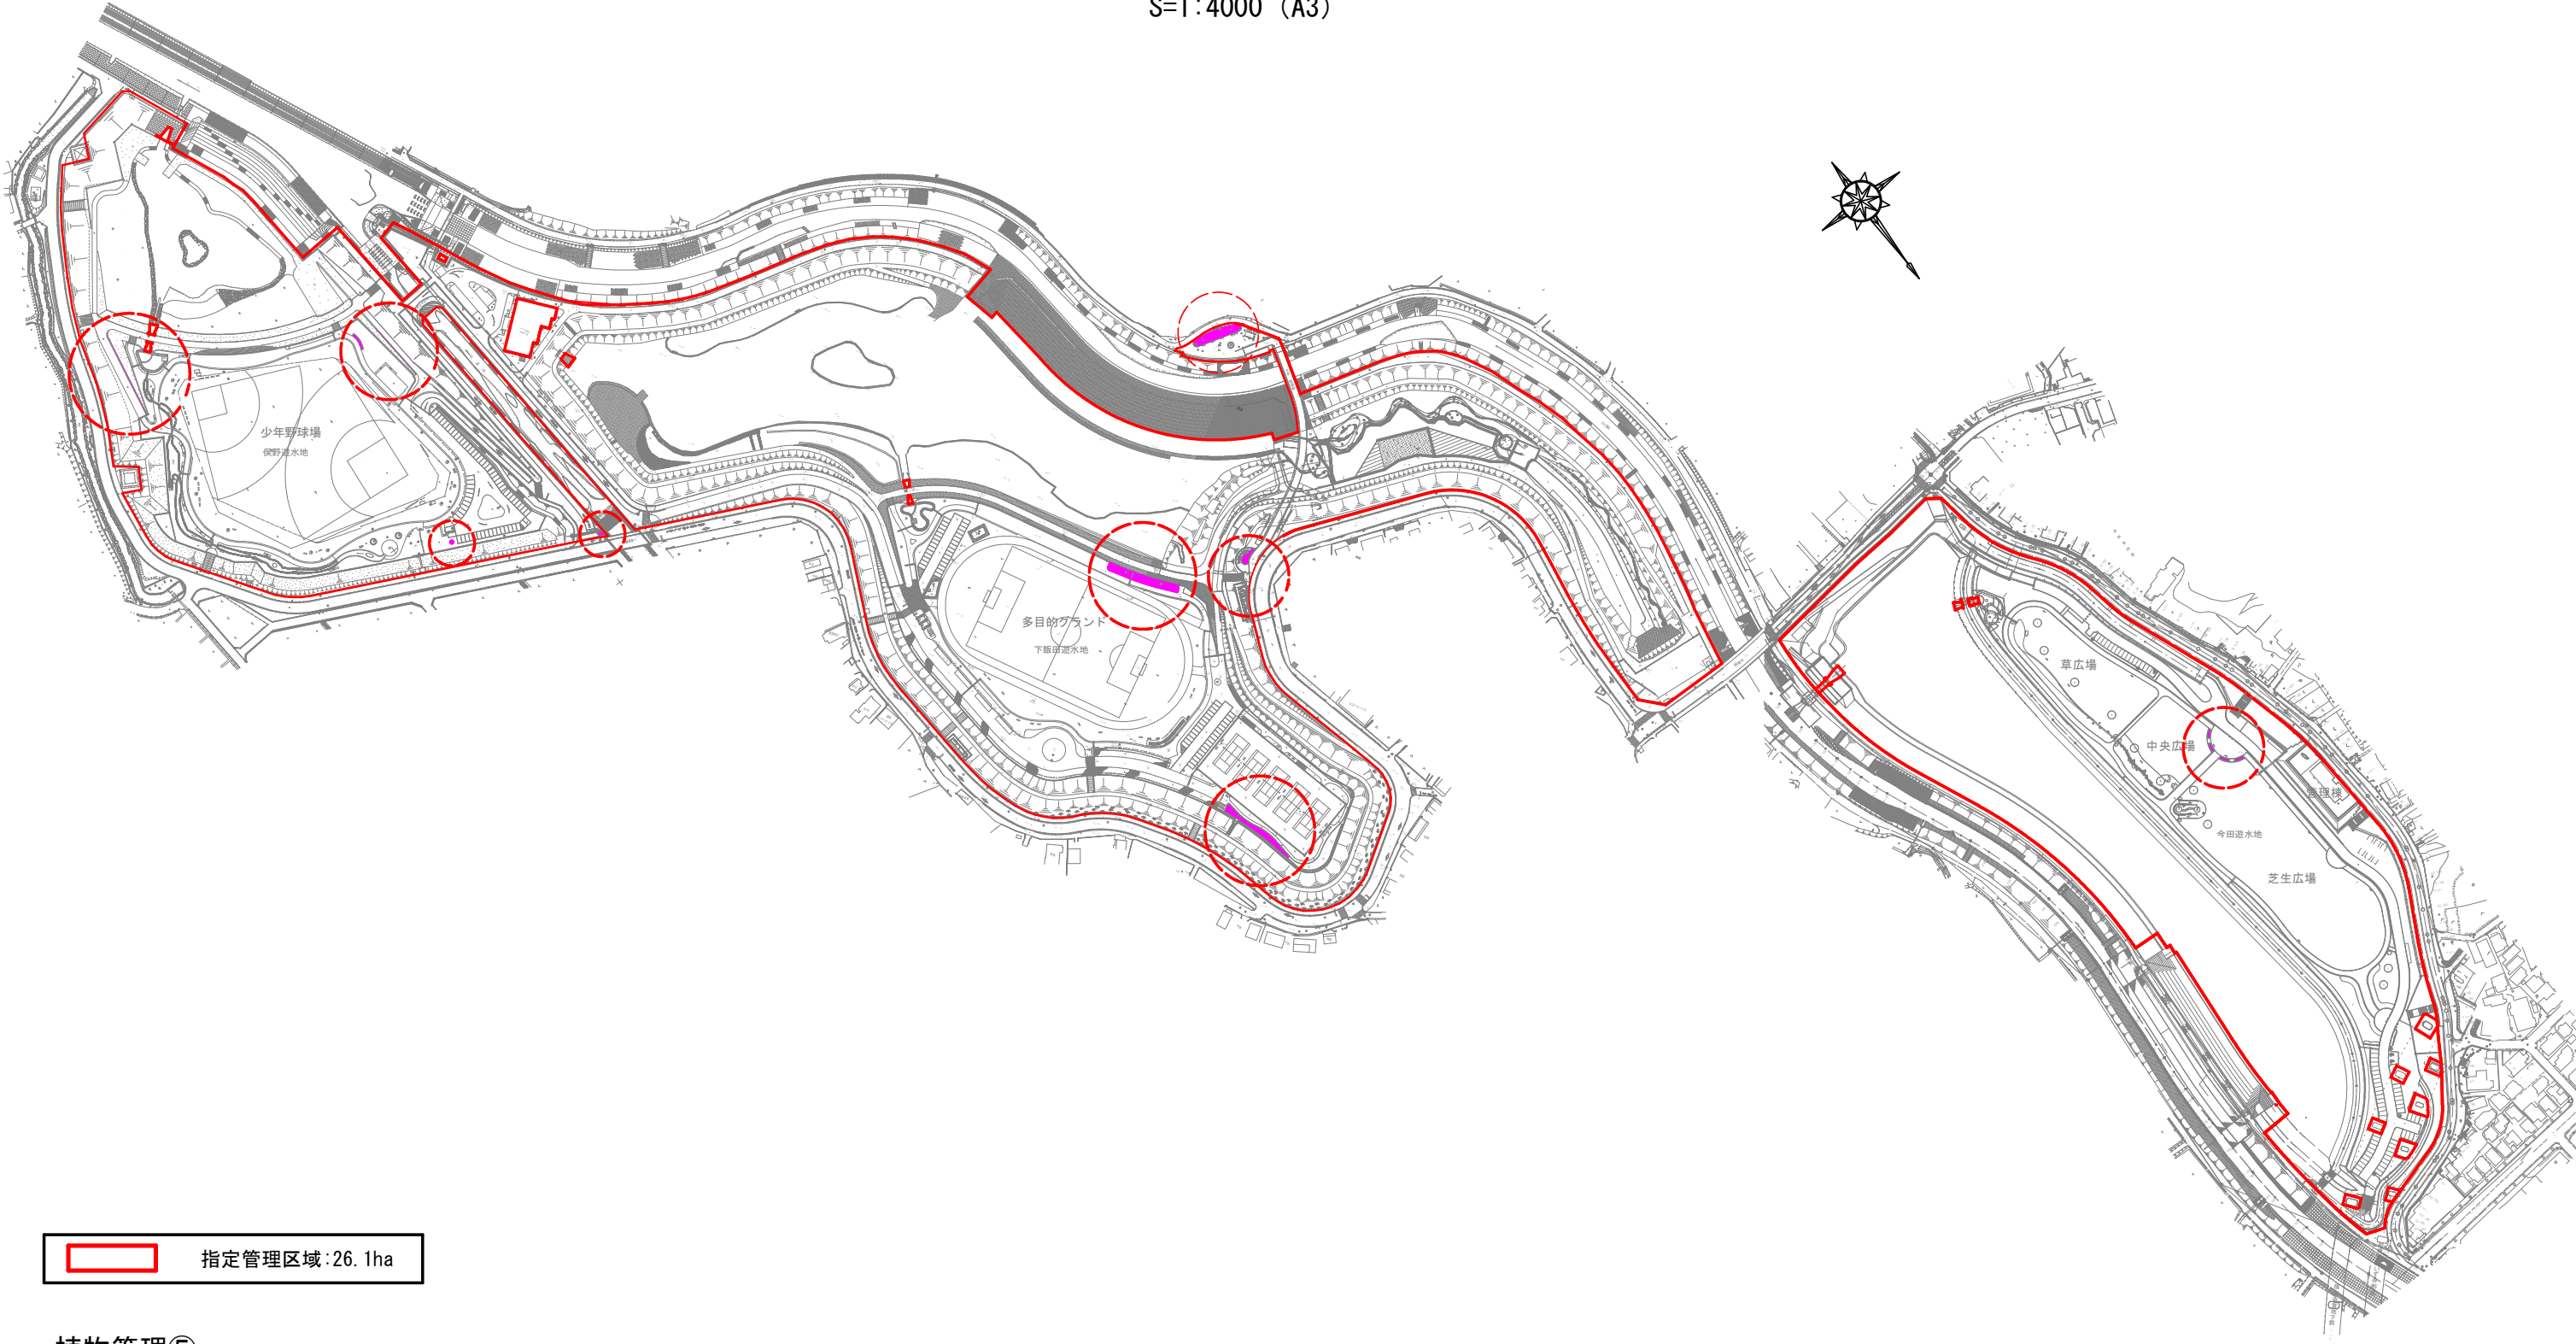

 指定管理区域: 26.1ha

植物管理⑤


管理項目	
	草花管理/花壇管理

0 100 m

境川遊水地公園

S=1:2000 (A1)

S=1:4000 (A3)

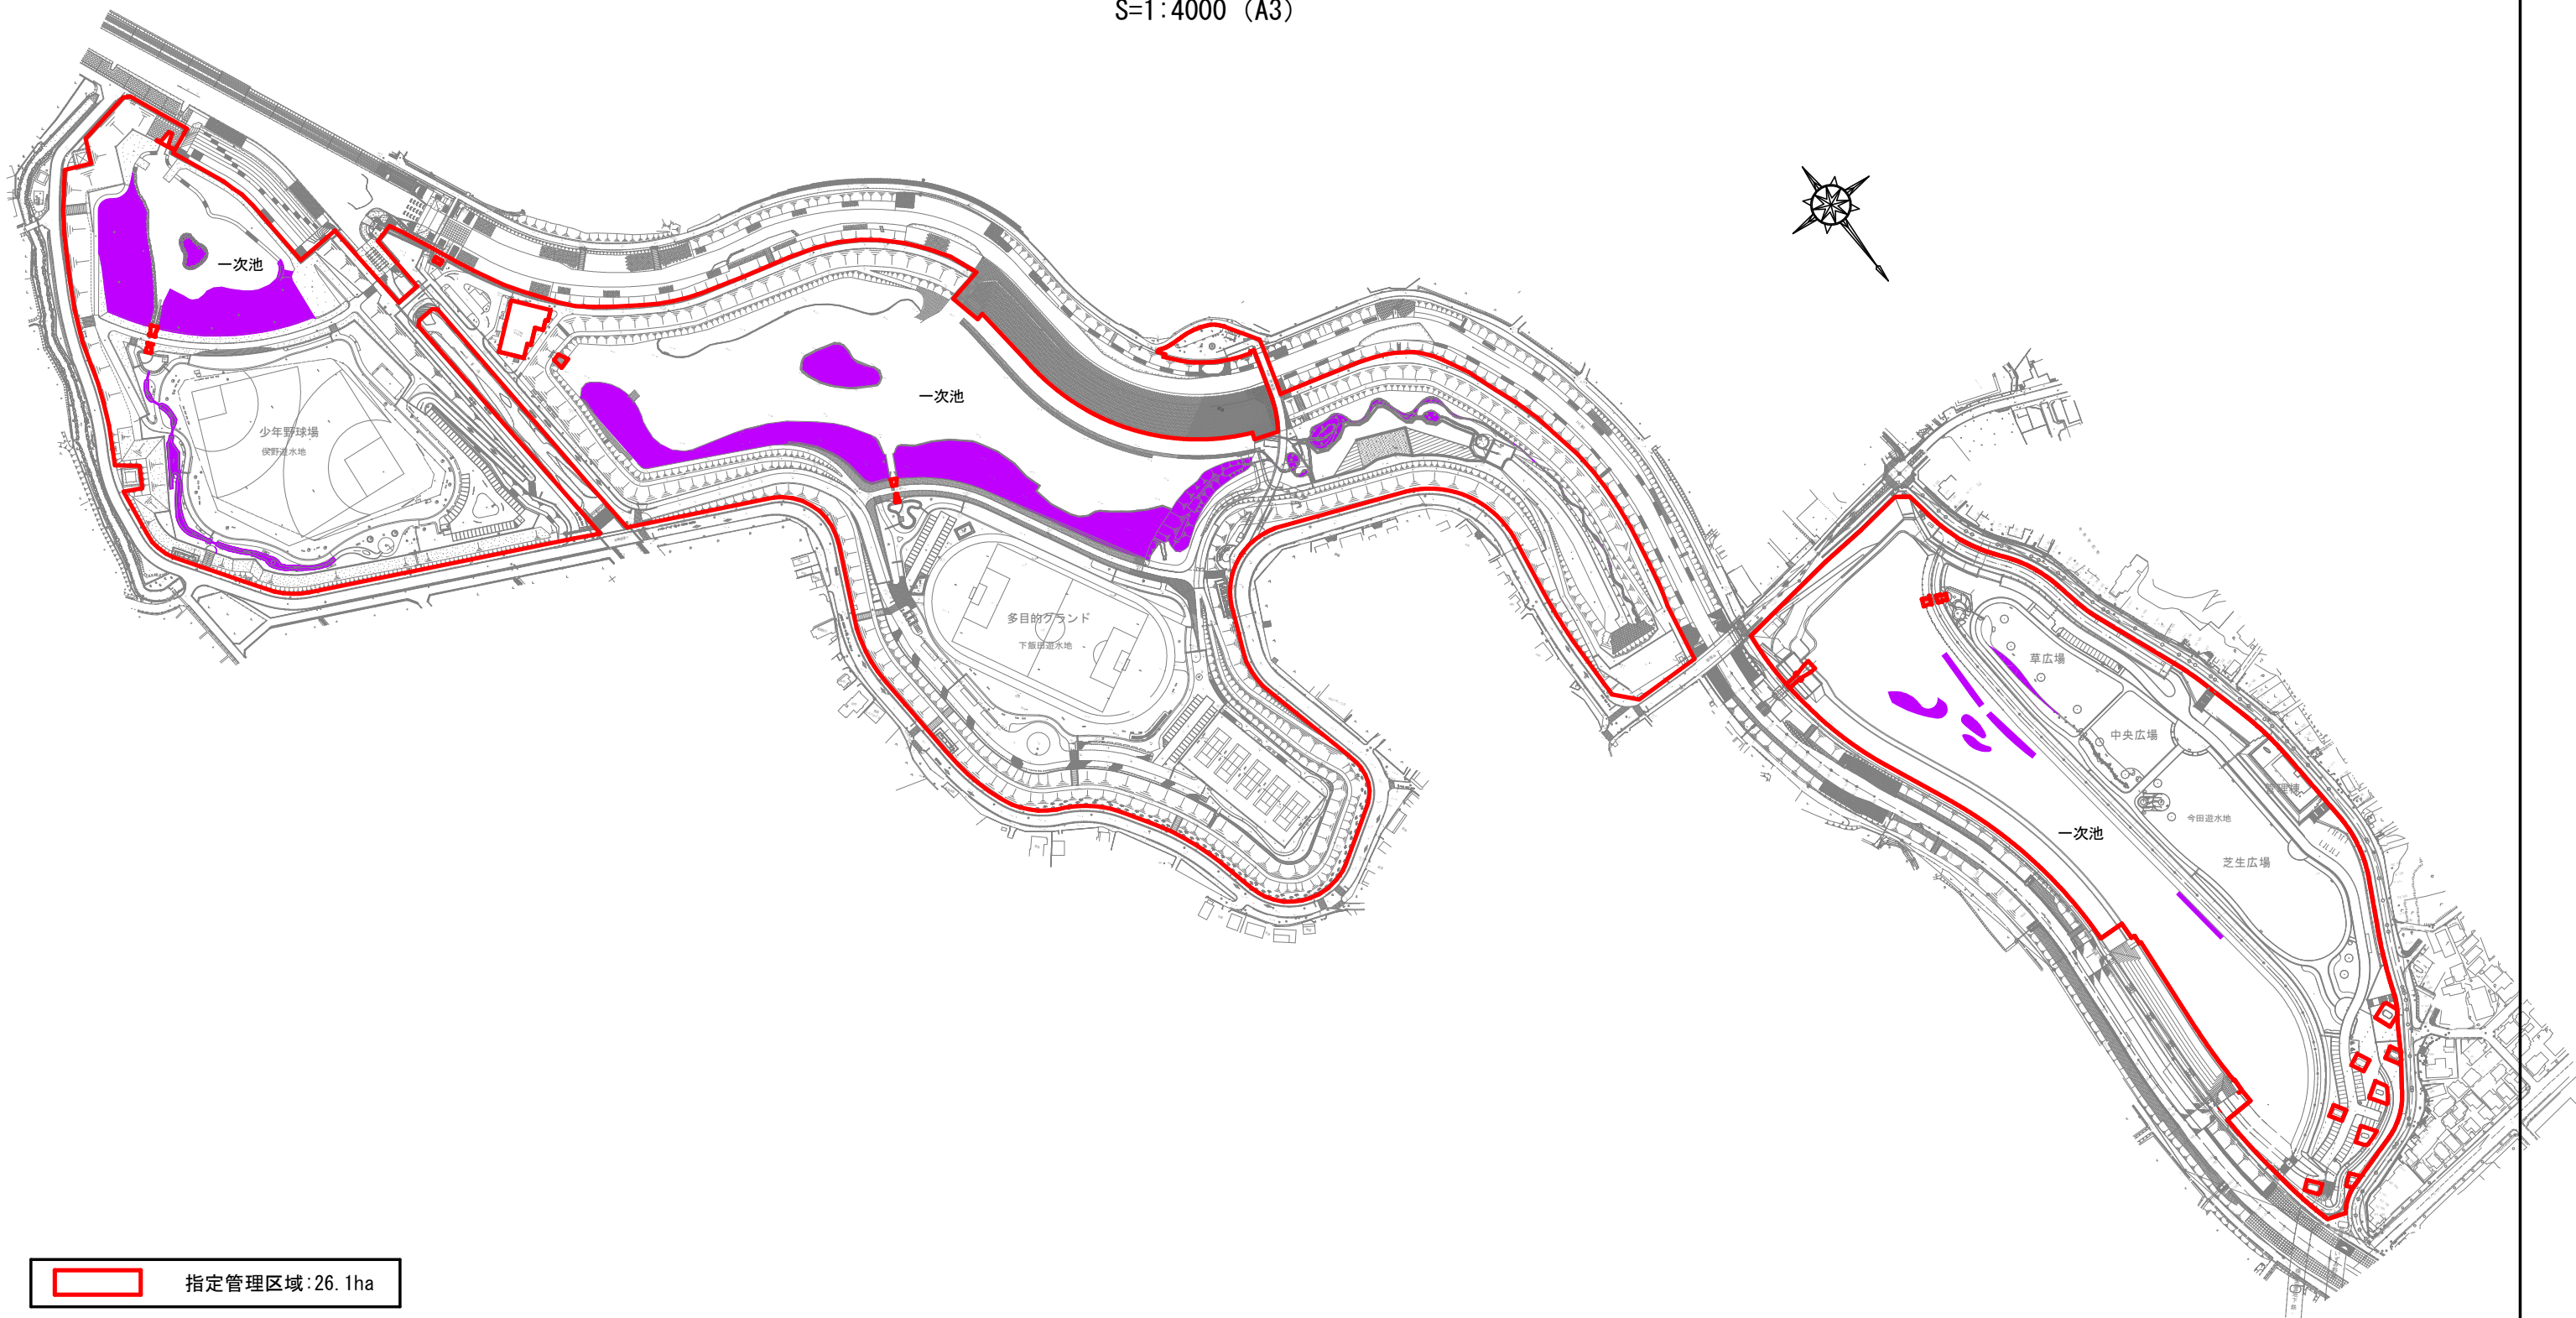

指定管理区域: 26.1ha

植物管理⑥


管理項目	
	特殊管理・湿地管理

0 100 m

境川遊水地公園

S=1:2000 (A1)

S=1:4000 (A3)

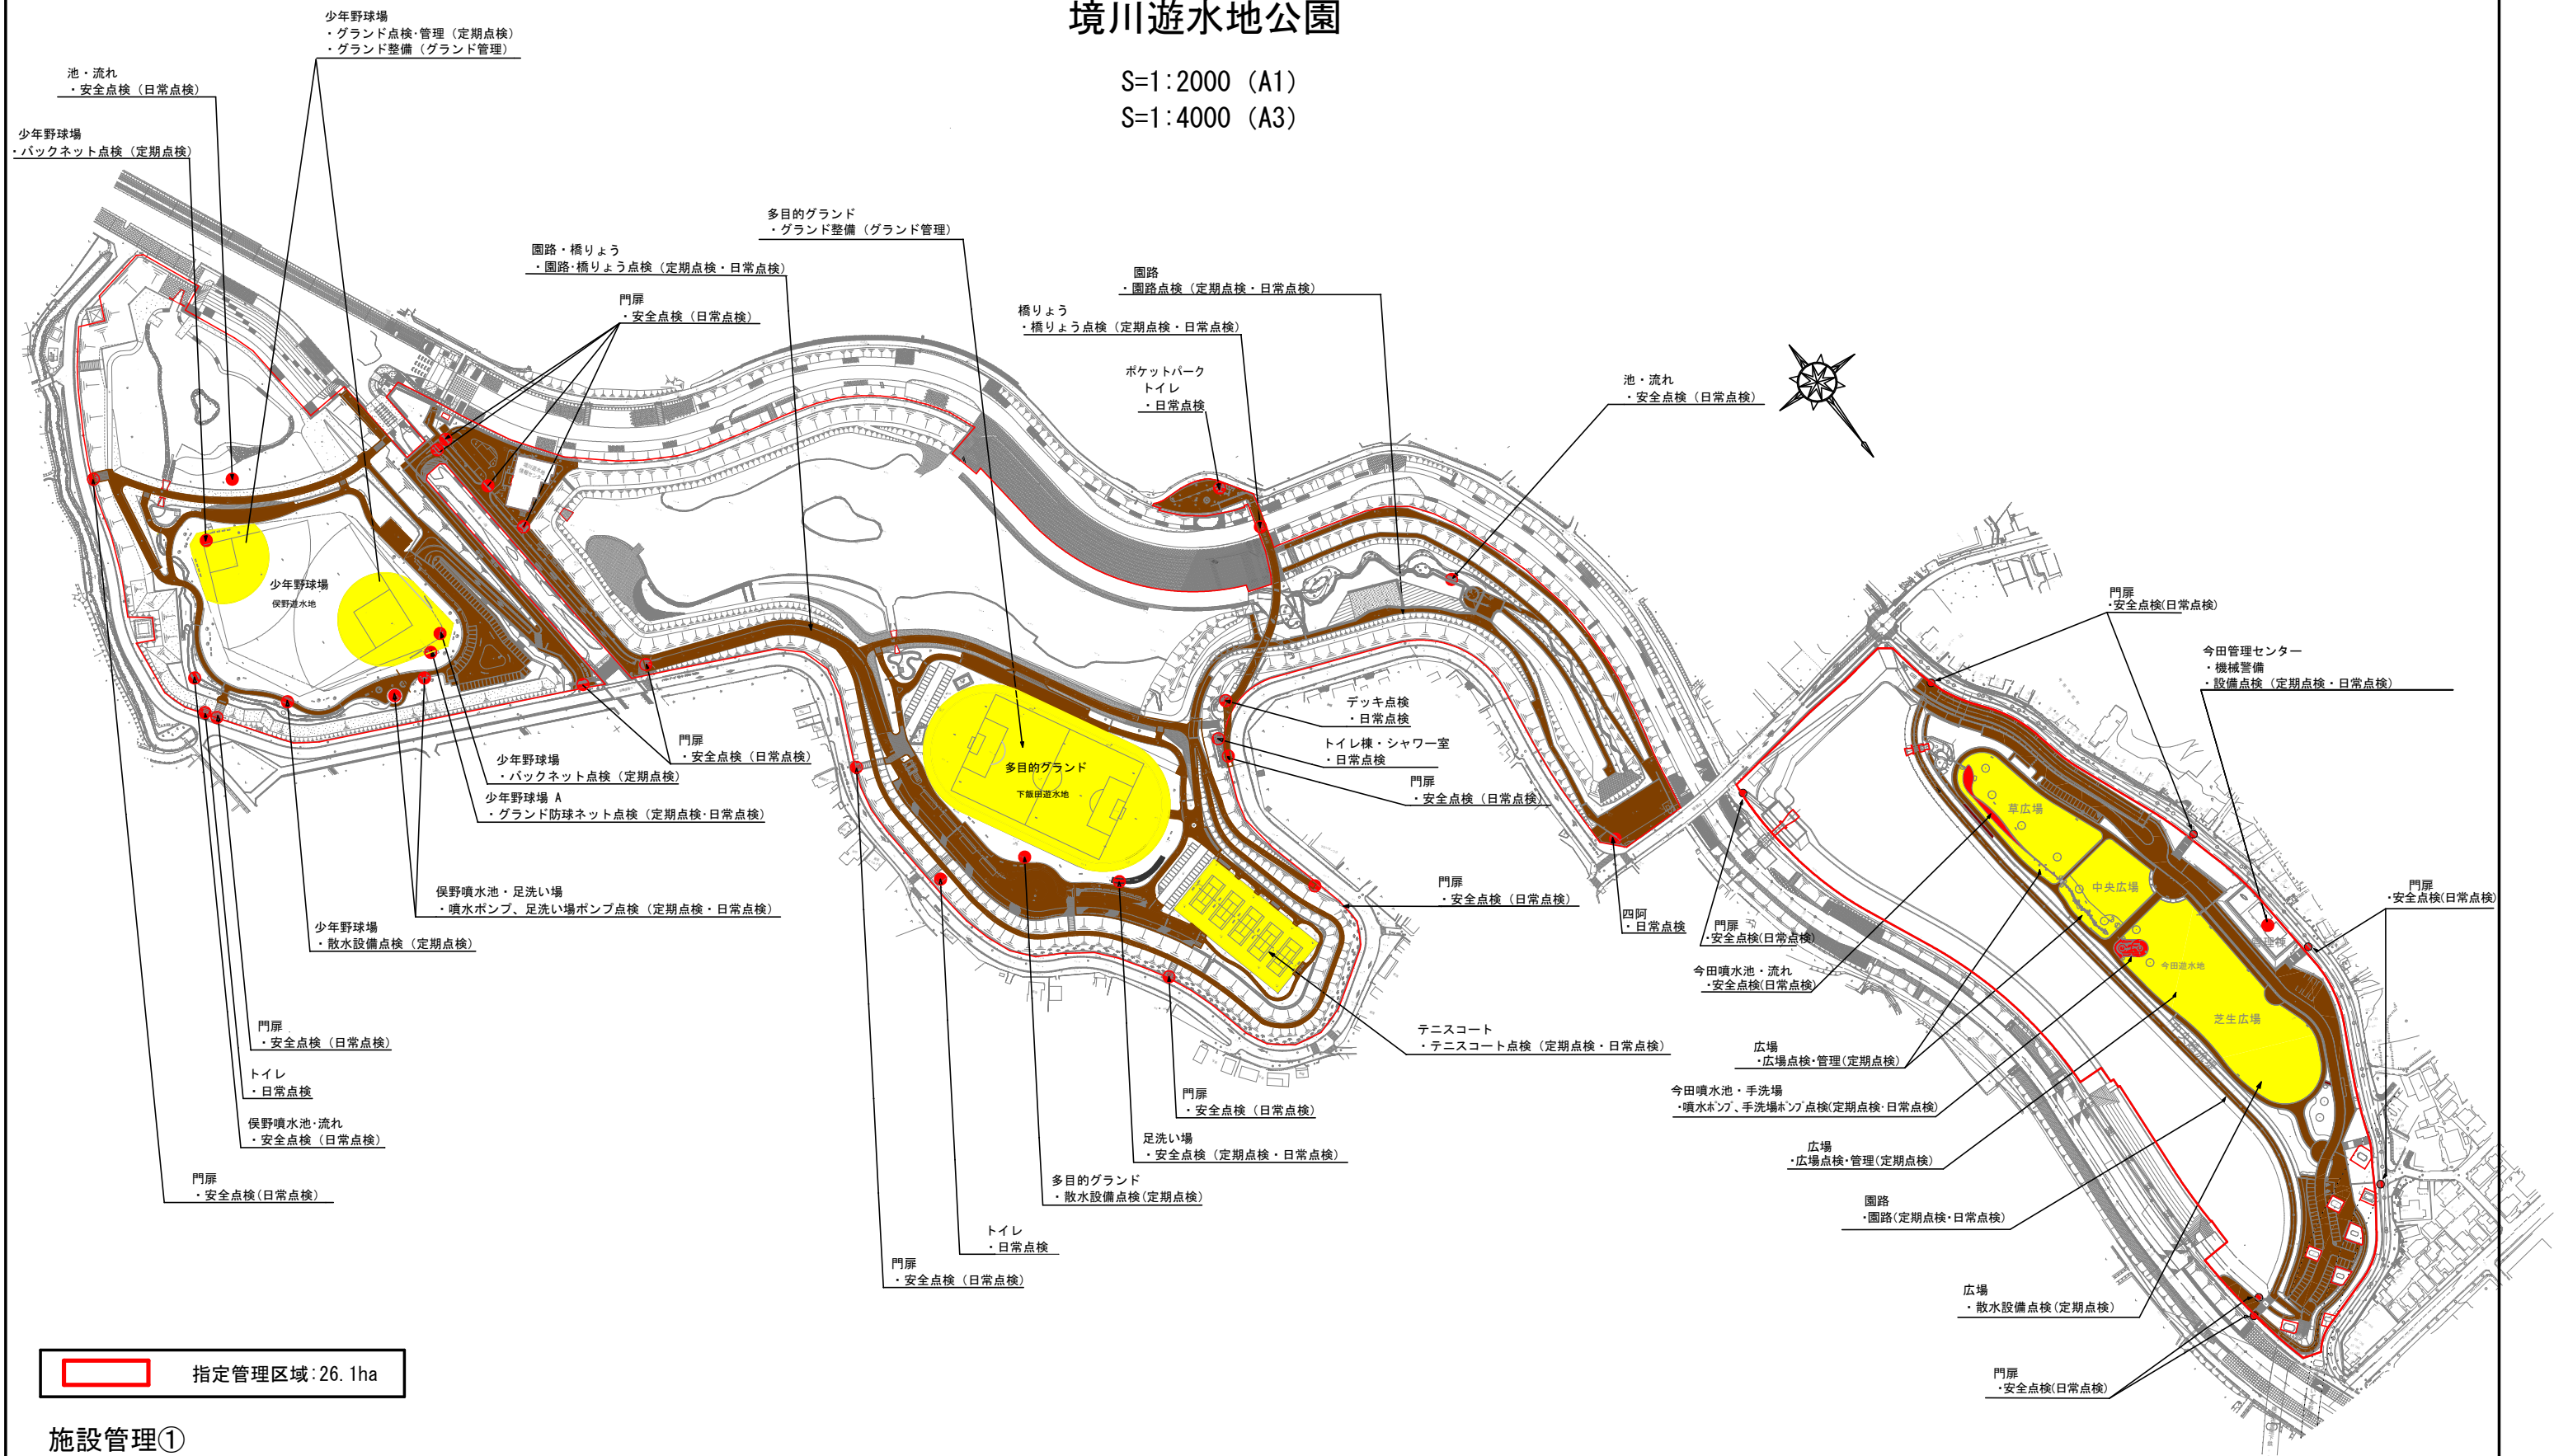

指定管理区域:26.1ha

施設管理①

管理項目	
工作物管理	● 管理対象施設 テニスコート点検・グラウンド管理（対象範囲） 園路・橋りょう点検（対象範囲）

※管理項目「共通管理」、及び「工作物管理」の一部（階段・スロープ・照明灯、開閉作業門扉、排水業務集水タンク 等）は、図示を省略。

