



テニスコート

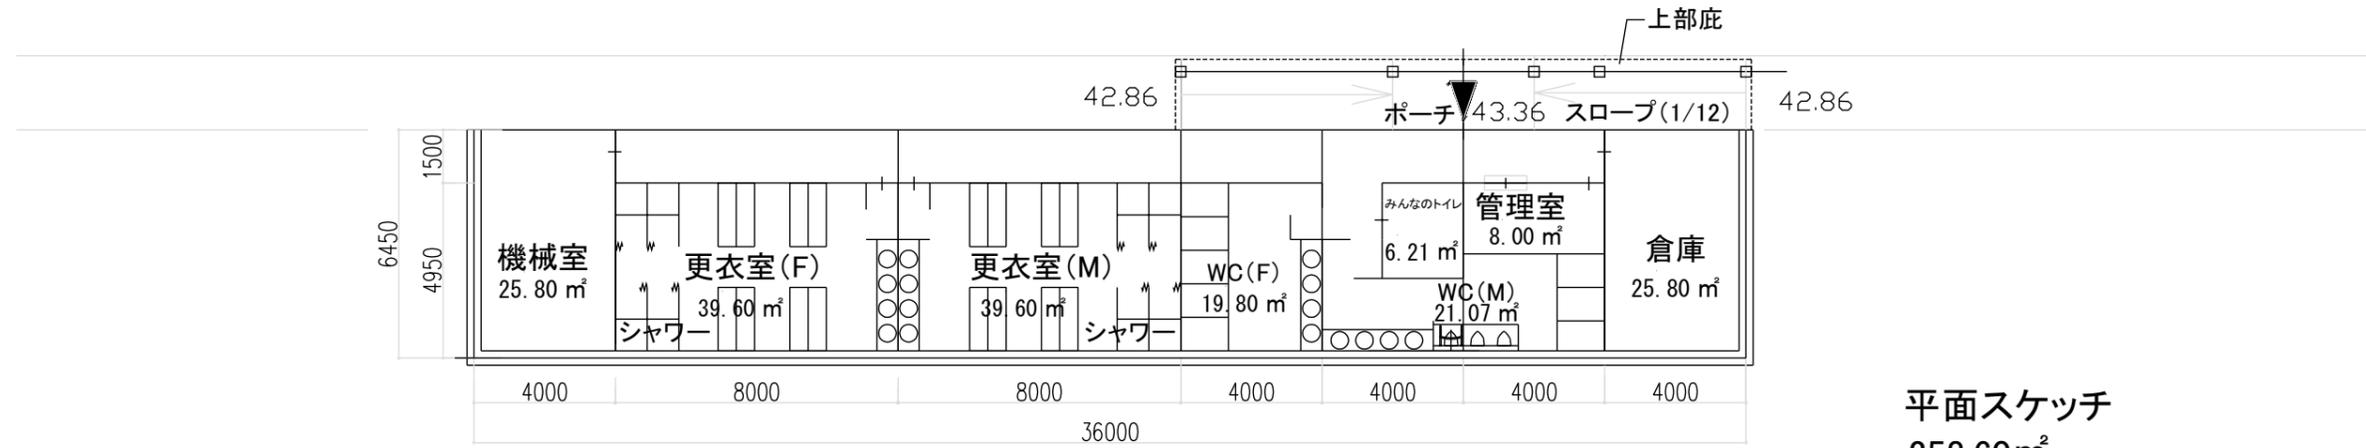

平面スケッチ
258.60m²

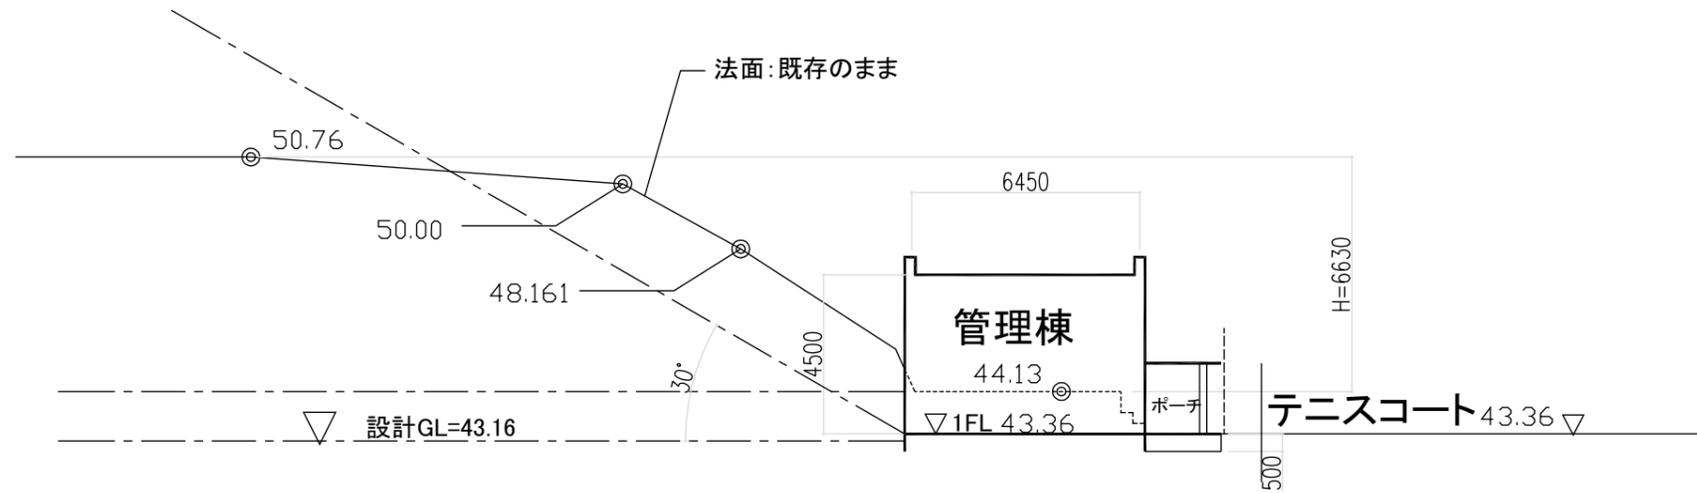

断面スケッチ



現況写真

<p>件名 神奈川県立体育センター等再整備事業</p>	<p>図面名称 テニスコート更衣室 参考レイアウト図</p>	<p>作成年月</p>	<p>縮尺 A3 : 1/200</p>	<p>図面番号</p>
---------------------------------	------------------------------------	-------------	--------------------------	-------------