


飼養施設の平面図

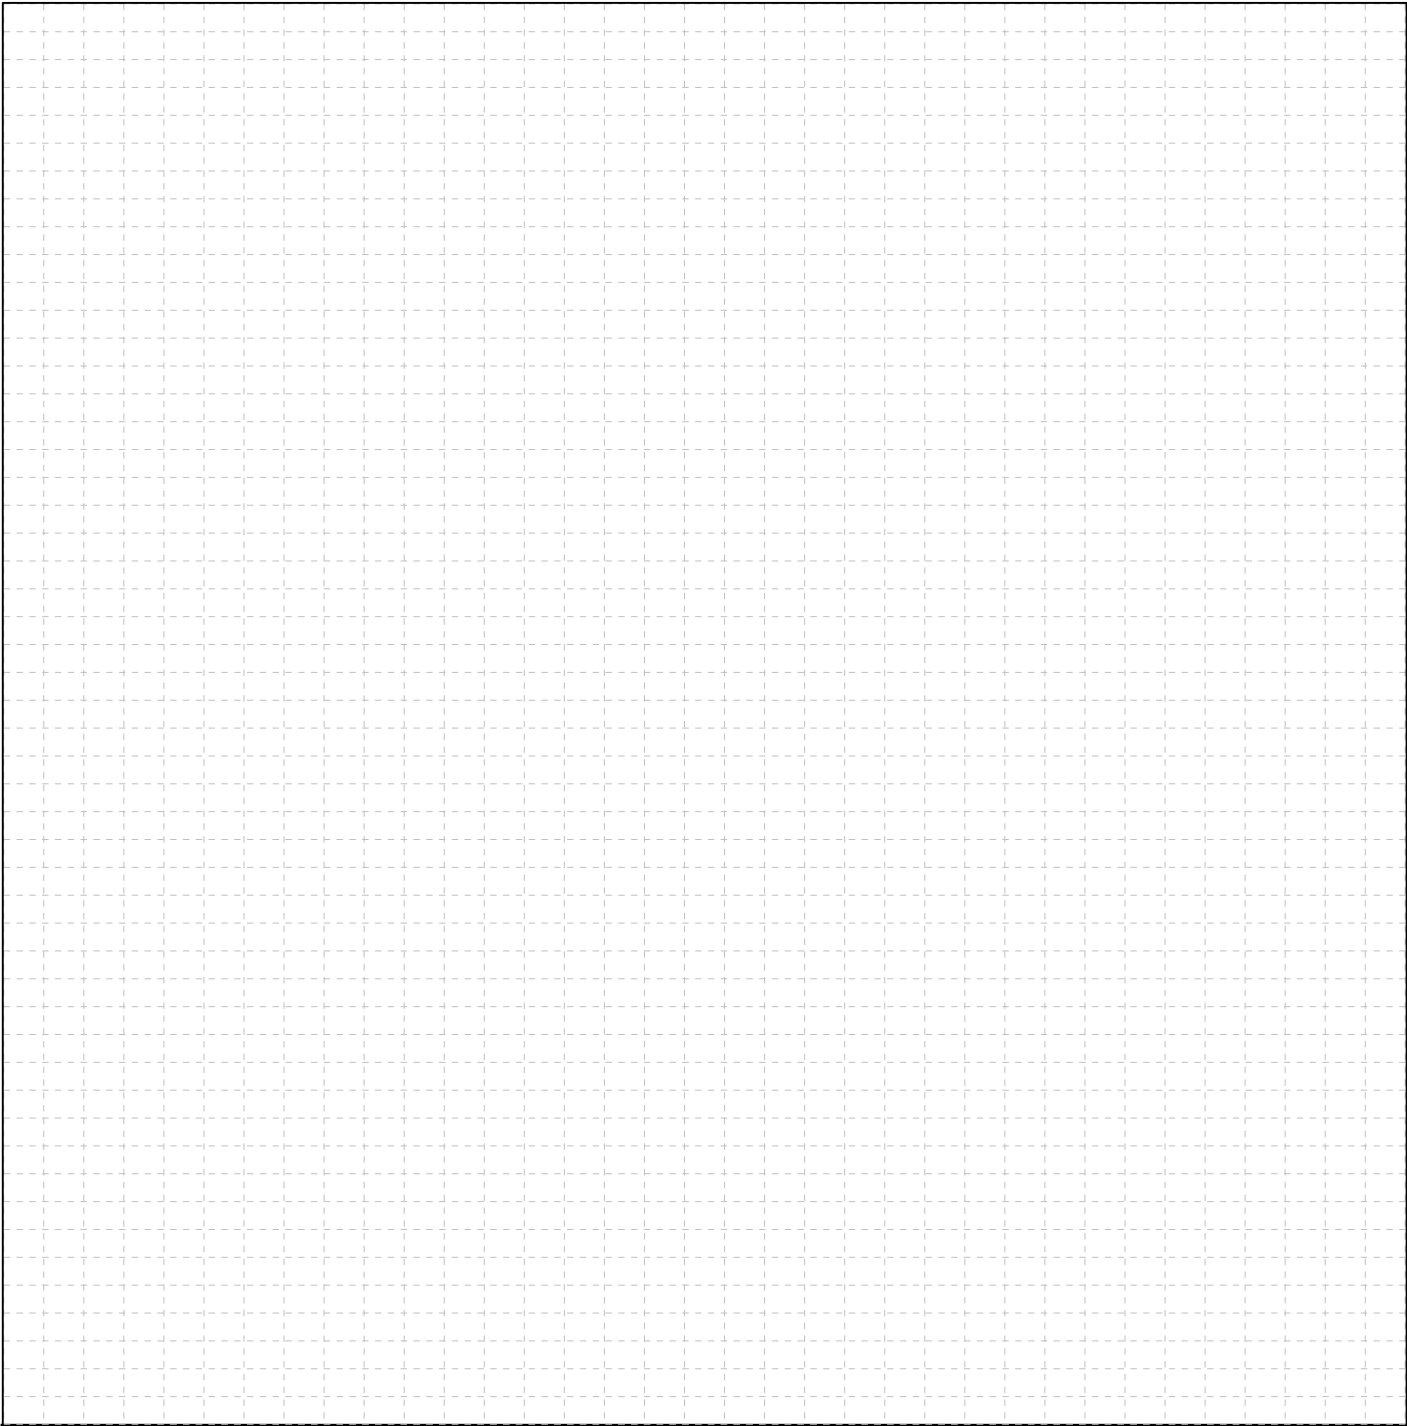

次に掲げる施設等の配置を平面図の中に記号で示してください。

- | | |
|--|---|
| イ ケージ等（おり、かご、水槽等） | 又 清掃設備 |
| ロ 照明設備 | ル 空調設備（屋外施設を除く） |
| ハ 給水設備 | ヲ 遮光するため又は風雨を遮るための設備
（屋内等で必要のない場合を除く。） |
| ニ 排水設備 | ワ 訓練場（飼養施設において訓練業を行う
ものに限る。） |
| ホ 洗淨設備（飼養施設、設備、動物等を洗淨する
ための洗淨等をいう。） | カ 手洗い設備 |
| ヘ 消毒設備（飼養施設、設備等を消毒液噴霧装
置等をいう。） | ヨ 温度計 |
| ト 汚物、残さ等の廃棄物の集積設備 | タ 隔離設備 |
| チ 動物の死体の一時的保管場所 | |
| リ 餌の保管設備 | |