


飼養施設の平面図

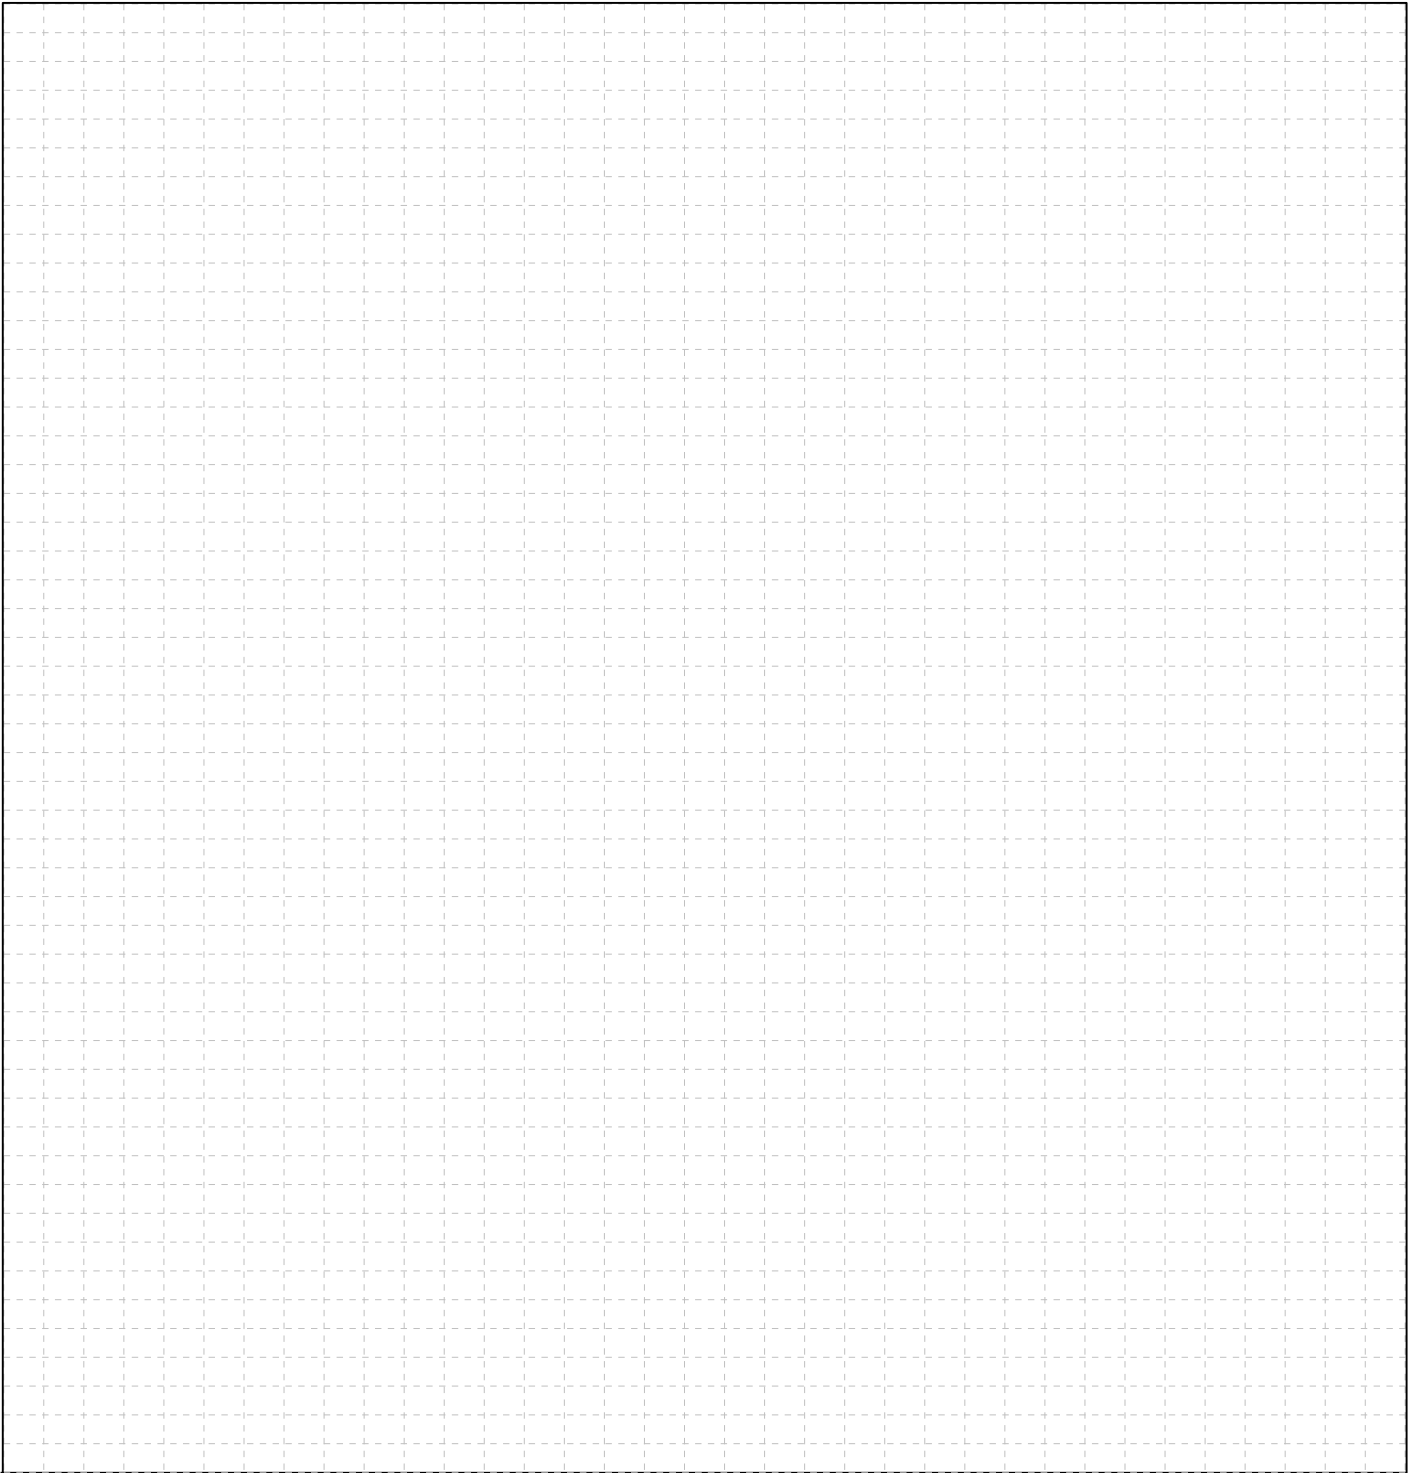

次に掲げる施設等の配置を平面図の中に記号で示してください。

- | | | | |
|---|-----------------------------|---|----------------------------------|
| イ | ケージ等（おり、かご、水槽等） | チ | 排水設備 |
| ロ | 給水設備 | リ | 洗浄設備（飼養施設、設備、動物等を洗浄するための洗浄等をいう。） |
| ハ | 消毒設備（飼養施設、設備等を消毒液噴霧装置等をいう。） | ヌ | 汚物、残さ等の廃棄物の集積設備 |
| ニ | 餌の保管設備 | ル | 空調設備（屋外施設を除く） |
| ホ | 清掃設備 | ヲ | 手洗い設備 |
| ヘ | 遮光するため又は風雨を遮るための設備 | ワ | 温度計 |
| ト | 訓練場 | カ | 隔離設備 |