

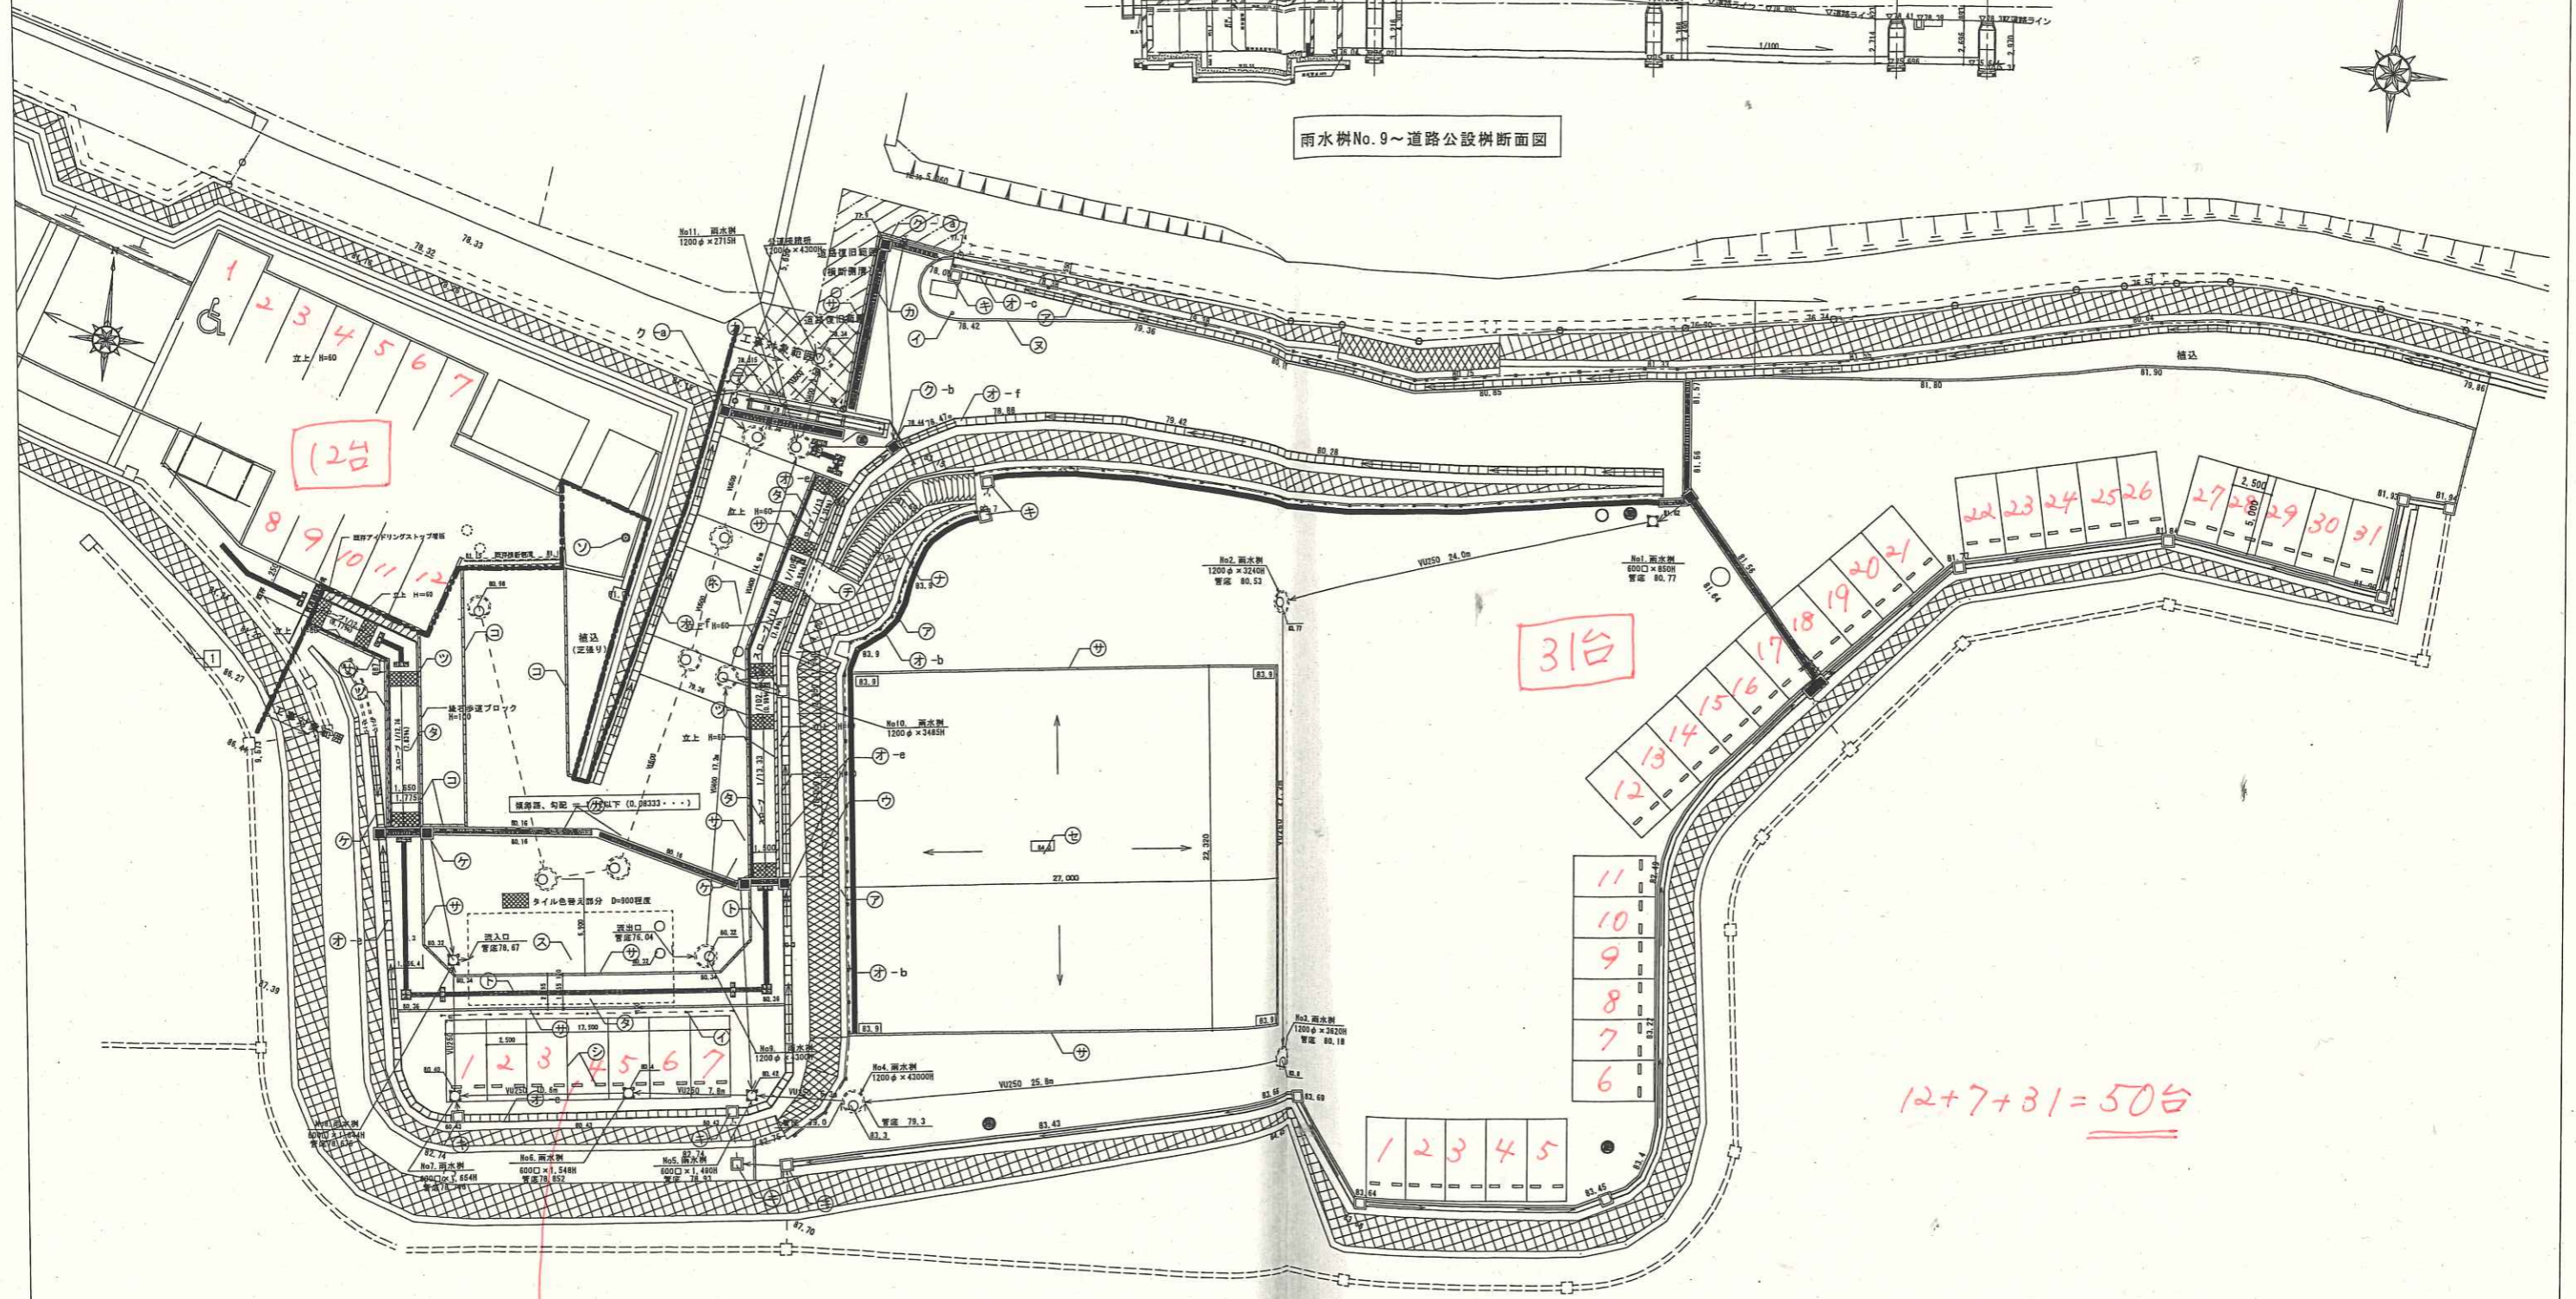


雨水管No.9~道路公設樹断面図

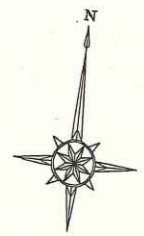

7台

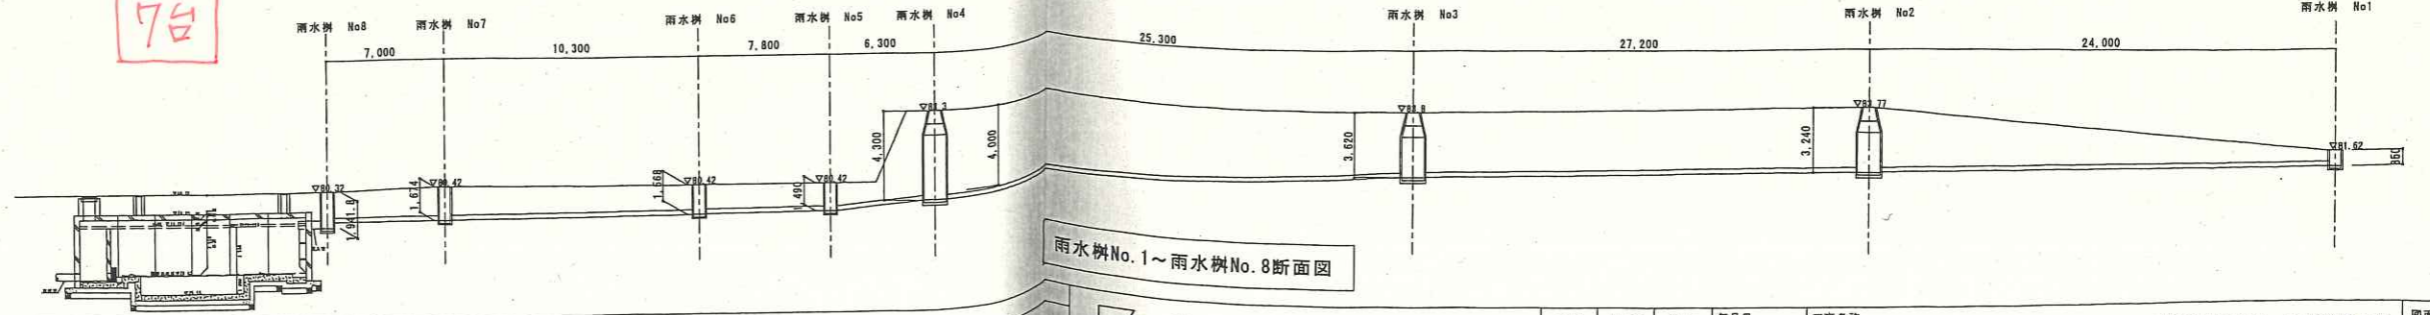

雨水管No.1~雨水管No.8断面図