





土砂災害警戒区域等指定図(その2-1)(1/2)

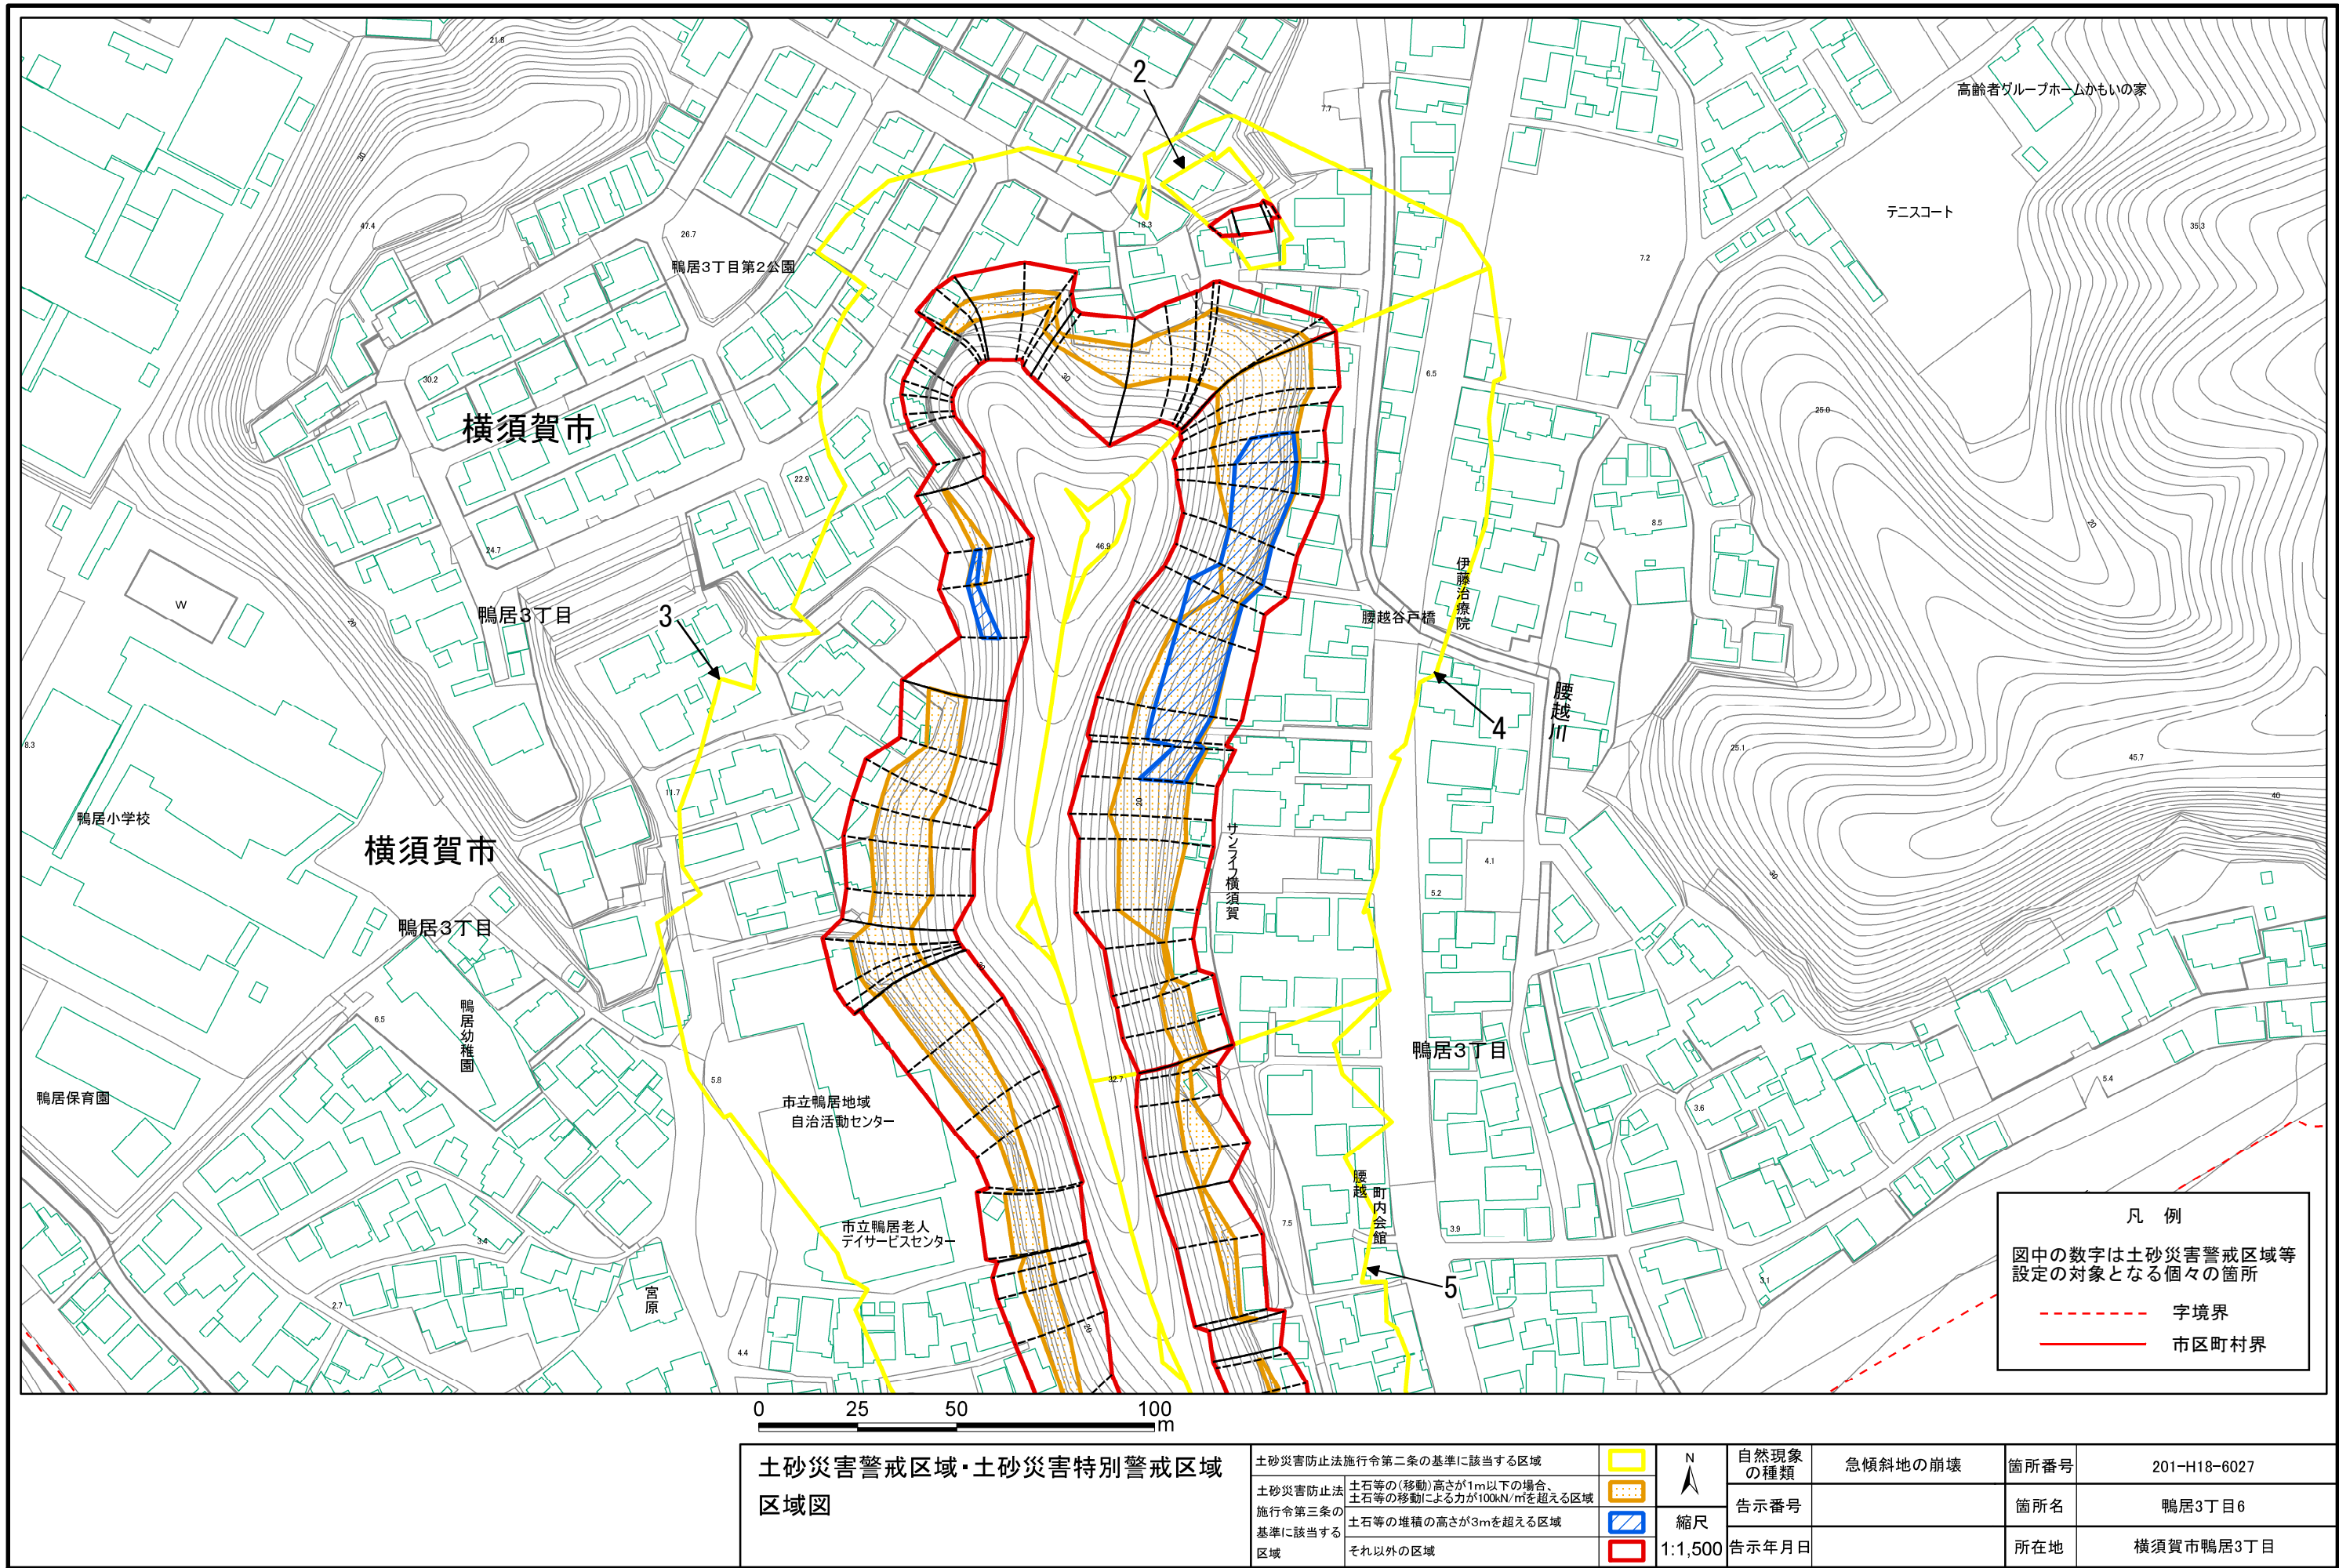

土砂災害警戒区域等指定図(その2-1)(2/2)

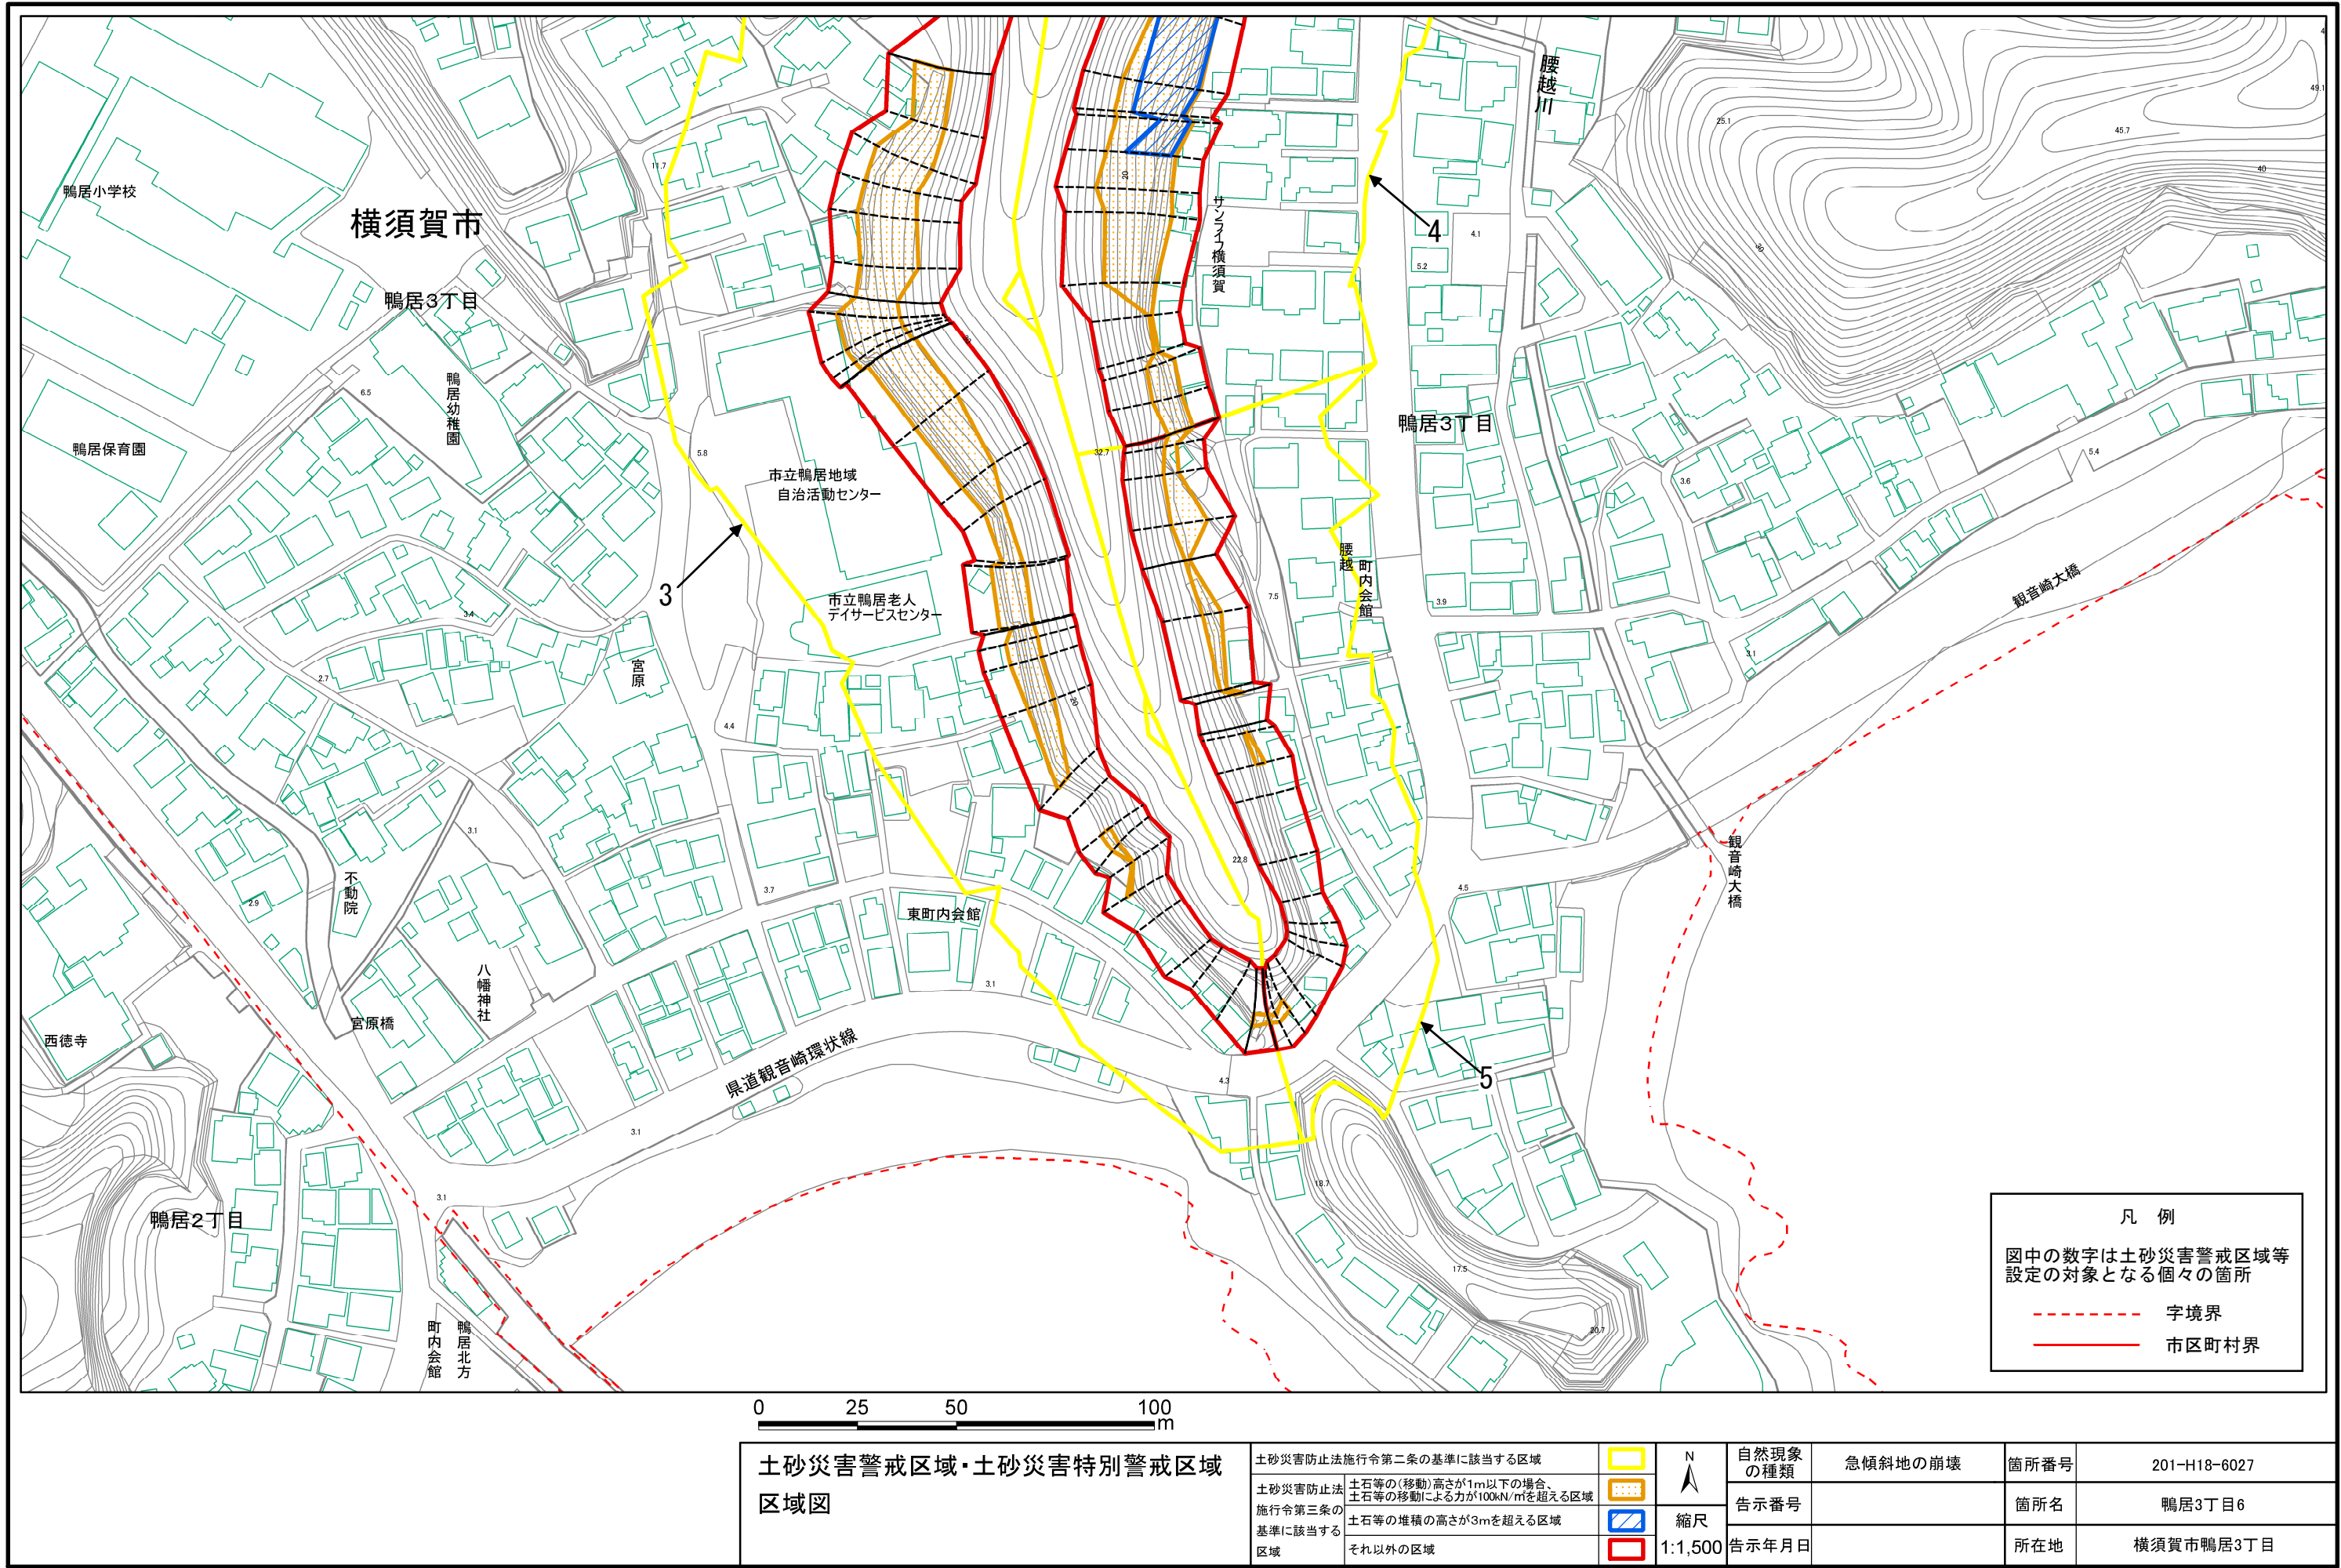



土砂災害警戒区域等指定図(その2-2)

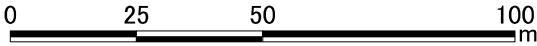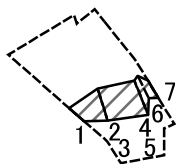

図中の数字は横断測線番号を示す

土砂災害特別警戒区域の区域区分図 (急傾斜地の崩壊に伴う土石等の移動により 建築物の地上部に作用すると想定される力)	土砂災害防止法施行令第二条の基準に該当する区域		N 縮尺 1:1,500	自然現象の種類	急傾斜地の崩壊	箇所番号	201-H18-6027-2
	土砂災害防止法施行令第三条の基準に該当する区域			告示番号		箇所名	鴨居3丁目6-2
	それ以外の区域			告示年月日		所在地	横須賀市鴨居3丁目


土砂災害警戒区域等指定図(その2-3)

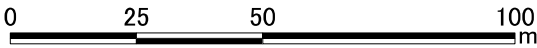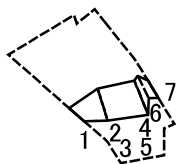

図中の数字は横断測線番号を示す

土砂災害特別警戒区域の区域区分図 (急傾斜地の崩壊に伴う土石等の堆積により 建築物の地上部に作用すると想定される力)	土砂災害防止法施行令第二条の基準に該当する区域			N 縮尺 1:1,500	自然現象 の種類	急傾斜地の崩壊	箇所番号	201-H18-6027-2
	土砂災害防止法 施行令第三条の 基準に該当する 区域	土石等の堆積の高さが3mを超える区域			告示番号		箇所名	鴨居3丁目6-2
		それ以外の区域			告示年月日		所在地	横須賀市鴨居3丁目

土砂災害警戒区域等指定図(その2-2)(1/2)

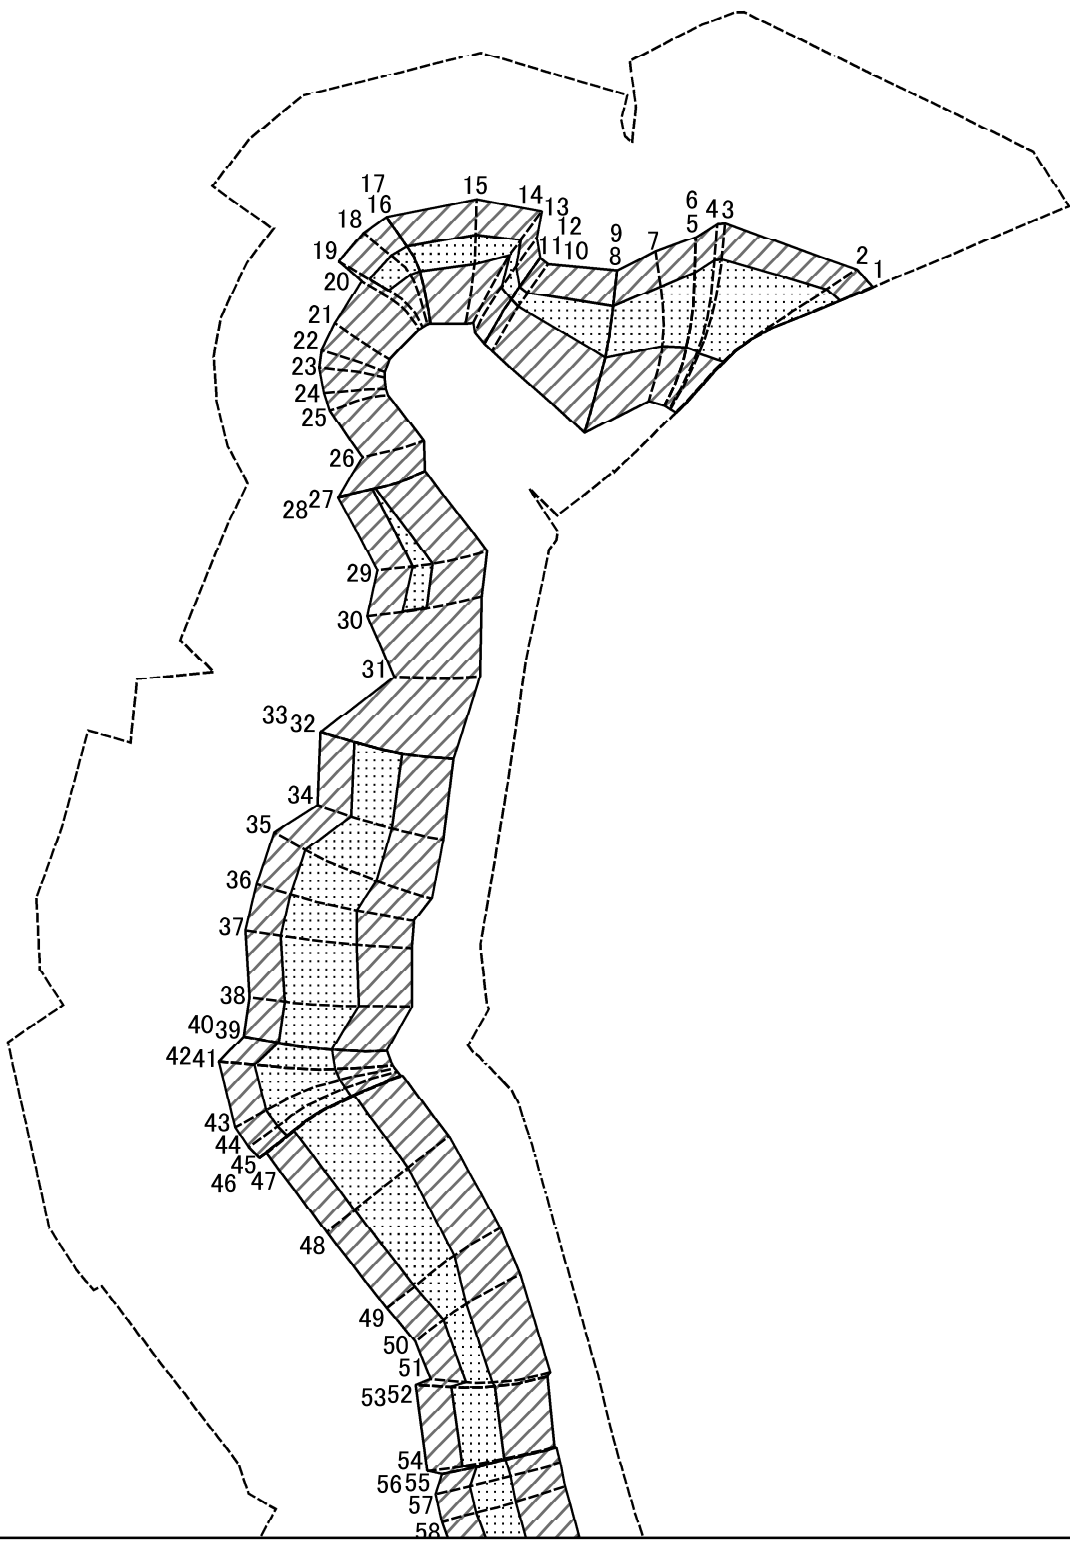


0 25 50 100
m

図中の数字は横断測線番号を示す

土砂災害特別警戒区域の区域区分図 (急傾斜地の崩壊に伴う土石等の移動により 建築物の地上部に作用すると想定される力)	土砂災害防止法施行令第二条の基準に該当する区域		N 縮尺 1:1,500	自然現象の種類	急傾斜地の崩壊	箇所番号	201-H18-6027-3
	土砂災害防止法施行令第三条の基準に該当する区域			告示番号		箇所名	鴨居3丁目6-3
	それ以外の区域			告示年月日		所在地	横須賀市鴨居3丁目

土砂災害警戒区域等指定図(その2-2)(2/2)

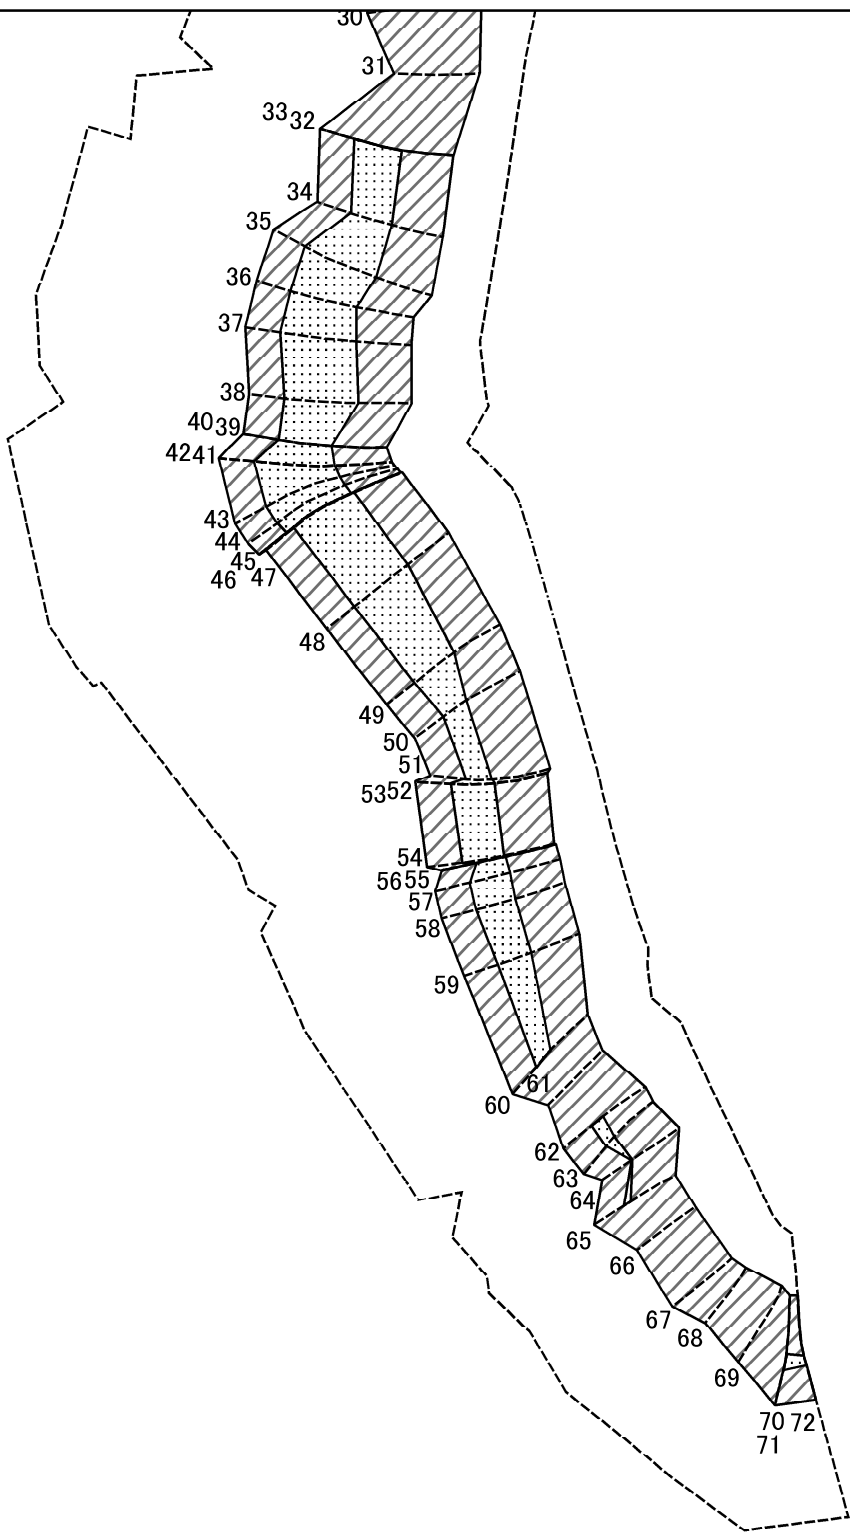


0 25 50 100
m

図中の数字は横断測線番号を示す

土砂災害特別警戒区域の区域区分図 (急傾斜地の崩壊に伴う土石等の移動により 建築物の地上部に作用すると想定される力)	土砂災害防止法施行令第二条の基準に該当する区域			N 縮尺 1:1,500	自然現象の種類	急傾斜地の崩壊	箇所番号	201-H18-6027-3
	土砂災害防止法施行令第三条の基準に該当する区域	土石等の(移動)高さが1m以下の場合、土石等の移動による力が100kN/mを超える区域			告示番号		箇所名	鴨居3丁目6-3
	それ以外の区域				告示年月日		所在地	横須賀市鴨居3丁目

土砂災害警戒区域等指定図(その2-3)(1/2)

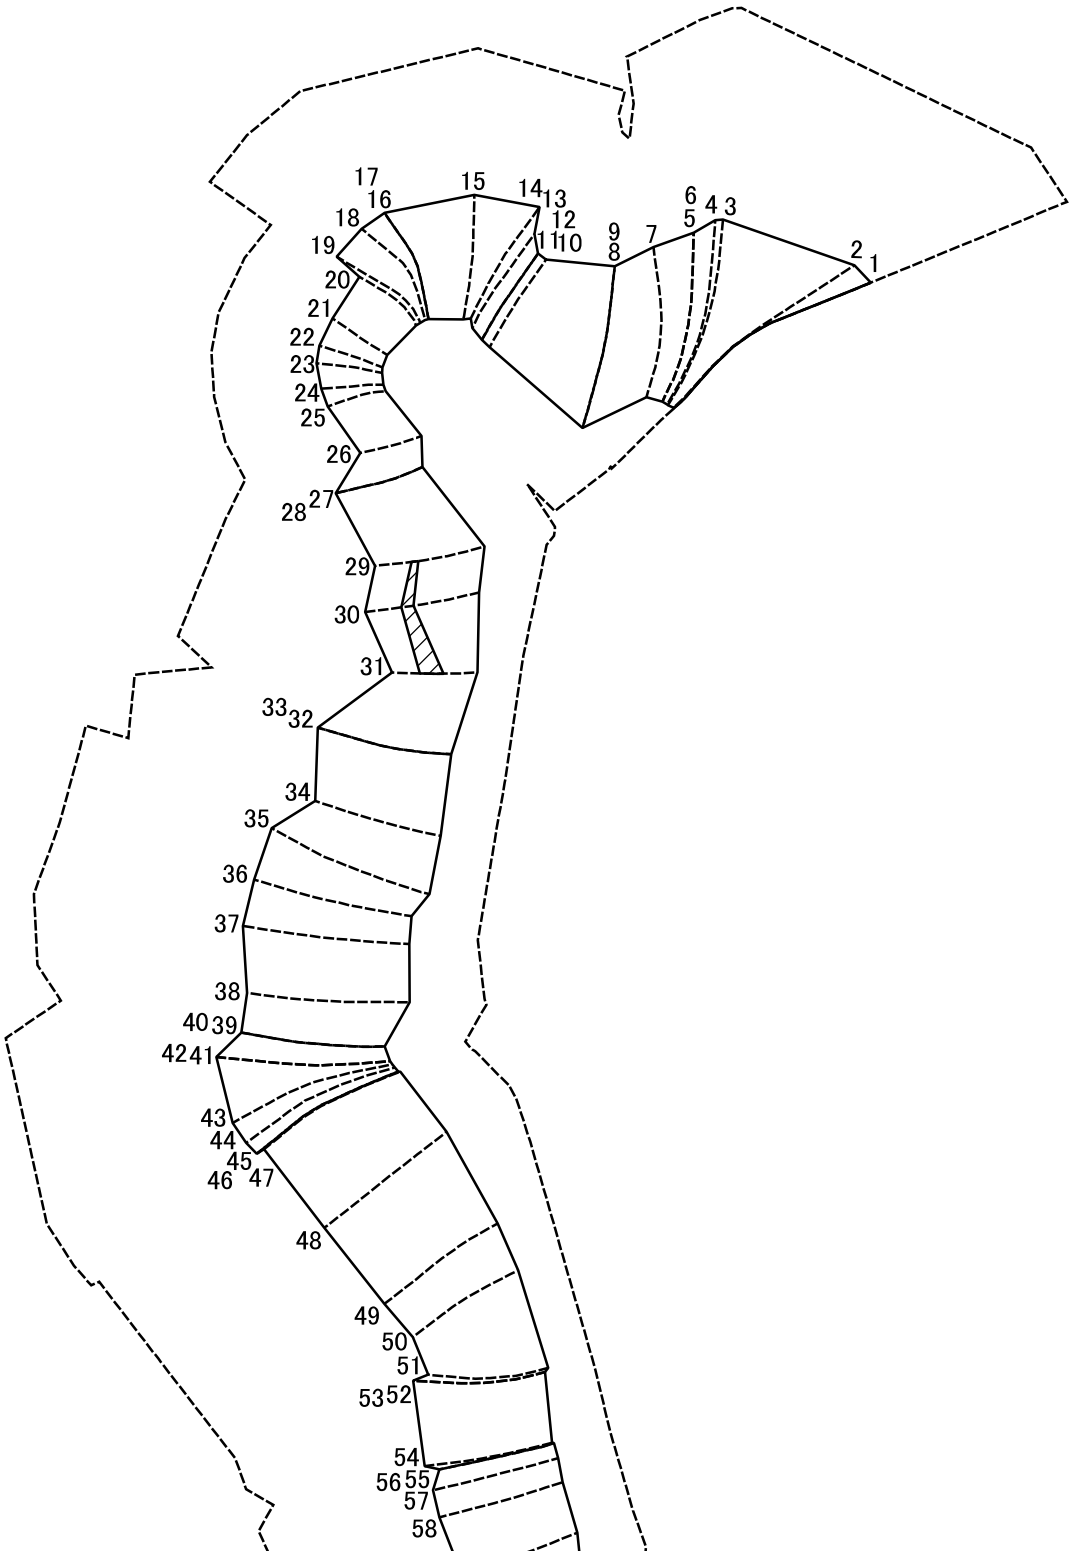


0 25 50 100
m

図中の数字は横断測線番号を示す

土砂災害特別警戒区域の区域区分図 (急傾斜地の崩壊に伴う土石等の堆積により 建築物の地上部に作用すると想定される力)	土砂災害防止法施行令第二条の基準に該当する区域			自然現象 の種類	急傾斜地の崩壊	箇所番号	201-H18-6027-3
	土砂災害防止法 施行令第三条の 基準に該当する 区域			告示番号		箇所名	鴨居3丁目6-3
	土石等の堆積の高さが3mを超える区域			告示年月日		所在地	横須賀市鴨居3丁目
	それ以外の区域		縮尺 1:1,500				

土砂災害警戒区域等指定図(その2-3)(2/2)

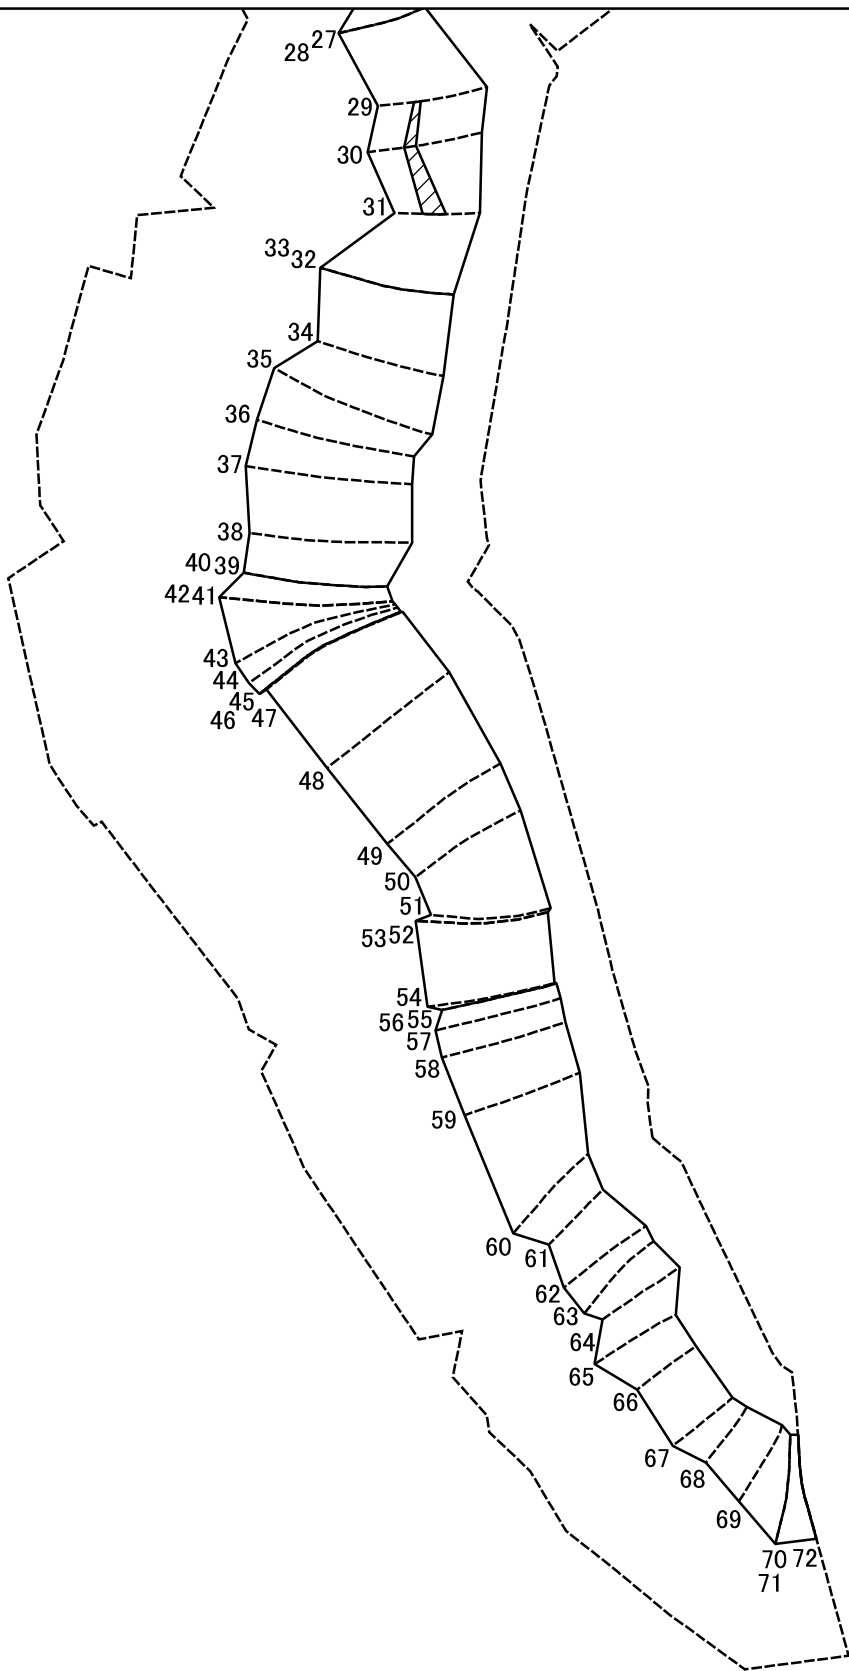

0 25 50 100
m

図中の数字は横断測線番号を示す

土砂災害特別警戒区域の区域区分図 (急傾斜地の崩壊に伴う土石等の堆積により 建築物の地上部に作用すると想定される力)	土砂災害防止法施行令第二条の基準に該当する区域			自然現象 の種類	急傾斜地の崩壊	箇所番号	201-H18-6027-3
	土砂災害防止法 施行令第三条の 基準に該当する 区域			告示番号		箇所名	鴨居3丁目6-3
	土石等の堆積の高さが3mを超える区域			告示年月日		所在地	横須賀市鴨居3丁目
	それ以外の区域	縮尺					
			1:1,500				

土砂災害警戒区域等指定図書(その3)


(1/2)

横断測線の区間	土石等の移動により建築物の地上部に作用すると想定される力				土石等の堆積により建築物の地上部に作用すると想定される力			
	土石等の(移動)高さが1m以下の場合、土石等の移動による力が100kN/㎡を超える区域		それ以外の区域		土石等の堆積の高さが3mを超える区域		それ以外の区域	
	力の大きさのうち最大のもの (kN/㎡)	土石等の高さ (m)	力の大きさのうち最大のもの (kN/㎡)	土石等の高さ (m)	力の大きさのうち最大のもの (kN/㎡)	土石等の高さ (m)	力の大きさのうち最大のもの (kN/㎡)	土石等の高さ (m)
1 ～ 2	116.45	0.75	100.00	0.75	－	－	15.86	2.96
2 ～ 3	116.78	0.75	100.00	0.75	－	－	15.81	2.95
3 ～ 4	116.78	0.75	100.00	0.75	－	－	14.33	2.68
4 ～ 5	116.21	0.75	100.00	0.75	－	－	14.37	2.68
5 ～ 6								
6 ～ 7	115.33	0.75	100.00	0.75	－	－	16.05	3.00
7 ～ 8	115.33	0.75	100.00	0.75	－	－	14.77	2.76
8 ～ 9								
9 ～ 10	108.81	0.75	100.00	0.75	－	－	13.08	2.44
10 ～ 11	106.43	0.75	100.00	0.75	－	－	13.17	2.46
11 ～ 12								
12 ～ 13	109.19	0.75	100.00	0.75	－	－	14.31	2.67
13 ～ 14	109.19	0.75	100.00	0.75	－	－	13.49	2.52
14 ～ 15	108.42	0.75	100.00	0.75	－	－	12.69	2.37
15 ～ 16	109.82	0.75	100.00	0.75	－	－	13.33	2.49
16 ～ 17								
17 ～ 18	109.82	0.75	100.00	0.75	－	－	12.36	2.31
18 ～ 19	109.71	0.75	100.00	0.75	－	－	12.73	2.38
19 ～ 20	－	－	100.00	0.75	－	－	12.73	2.38
20 ～ 21	－	－	94.50	0.75	－	－	11.54	2.16
21 ～ 22	－	－	85.56	0.75	－	－	11.54	2.16
22 ～ 23	－	－	85.56	0.75	－	－	11.47	2.14
23 ～ 24	－	－	85.05	0.75	－	－	11.84	2.21
24 ～ 25	－	－	80.14	0.75	－	－	11.96	2.24
25 ～ 26	－	－	79.30	0.75	－	－	12.09	2.26
26 ～ 27	－	－	100.00	0.75	－	－	12.46	2.33

横断測線の区間	土石等の移動により建築物の地上部に作用すると想定される力				土石等の堆積により建築物の地上部に作用すると想定される力			
	土石等の(移動)高さが1m以下の場合、土石等の移動による力が100kN/㎡を超える区域		それ以外の区域		土石等の堆積の高さが3mを超える区域		それ以外の区域	
	力の大きさのうち最大のもの (kN/㎡)	土石等の高さ (m)	力の大きさのうち最大のもの (kN/㎡)	土石等の高さ (m)	力の大きさのうち最大のもの (kN/㎡)	土石等の高さ (m)	力の大きさのうち最大のもの (kN/㎡)	土石等の高さ (m)
27 ～ 28								
28 ～ 29	107.06	0.75	100.00	0.75	－	－	16.05	3.00
29 ～ 30	108.06	0.75	100.00	0.75	16.97	3.17	16.05	3.00
30 ～ 31	－	－	100.00	0.75	19.00	3.55	16.05	3.00
31 ～ 32	－	－	100.00	0.75	－	－	16.05	3.00
32 ～ 33								
33 ～ 34	115.35	0.75	100.00	0.75	－	－	14.31	2.67
34 ～ 35	116.77	0.75	100.00	0.75	－	－	14.31	2.67
35 ～ 36	116.77	0.75	100.00	0.75	－	－	12.85	2.40
36 ～ 37	117.96	0.75	100.00	0.75	－	－	14.89	2.78
37 ～ 38	118.70	0.75	100.00	0.75	－	－	15.20	2.84
38 ～ 39	118.70	0.75	100.00	0.75	－	－	15.20	2.84
39 ～ 40								
40 ～ 41	117.56	0.75	100.00	0.75	－	－	16.05	3.00
41 ～ 42								
42 ～ 43	118.04	0.75	100.00	0.75	－	－	14.82	2.77
43 ～ 44	118.48	0.75	100.00	0.75	－	－	14.98	2.80
44 ～ 45	118.75	0.75	100.00	0.75	－	－	15.15	2.83
45 ～ 46								
46 ～ 47	118.75	0.75	100.00	0.75	－	－	15.52	2.90
47 ～ 48	118.73	0.75	100.00	0.75	－	－	15.52	2.90
48 ～ 49	118.53	0.75	100.00	0.75	－	－	14.53	2.72
49 ～ 50	114.68	0.75	100.00	0.75	－	－	15.29	2.86
50 ～ 51	107.99	0.75	100.00	0.75	－	－	15.29	2.86
51 ～ 52	113.48	0.75	100.00	0.75	－	－	16.05	3.00
52 ～ 53								

建築物の構造の規制に必要な衝撃に関する事項	自然現象の種類	急傾斜地の崩壊	箇所番号	201-H18-6027-3
	告示番号		箇所名	鴨居3丁目6-3
	告示年月日		所在地	横須賀市鴨居3丁目

土砂災害警戒区域等指定図(その2-2)

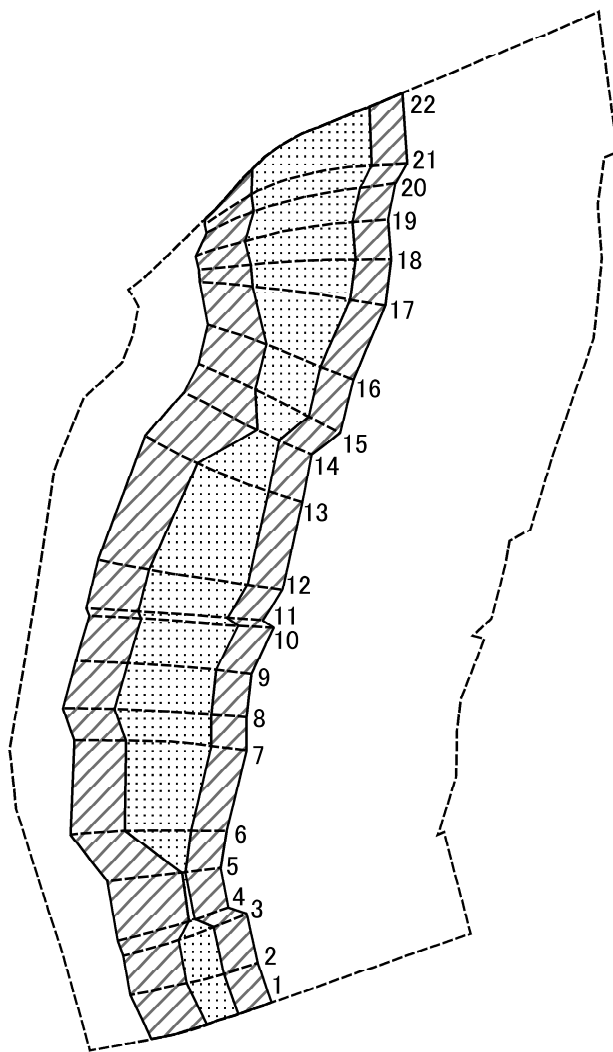


0 25 50 100
m

図中の数字は横断測線番号を示す

土砂災害特別警戒区域の区域区分図 (急傾斜地の崩壊に伴う土石等の移動により 建築物の地上部に作用すると想定される力)	土砂災害防止法施行令第二条の基準に該当する区域		N 縮尺 1:1,500	自然現象 の種類	急傾斜地の崩壊	箇所番号	201-H18-6027-4
	土砂災害防止法 施行令第三条の 基準に該当する 区域	土石等の(移動)高さが1m以下の場合、 土石等の移動による力が100kN/m ² を超える区域		告示番号		箇所名	鴨居3丁目6-4
		それ以外の区域		告示年月日		所在地	横須賀市鴨居3丁目

土砂災害警戒区域等指定図(その2-3)

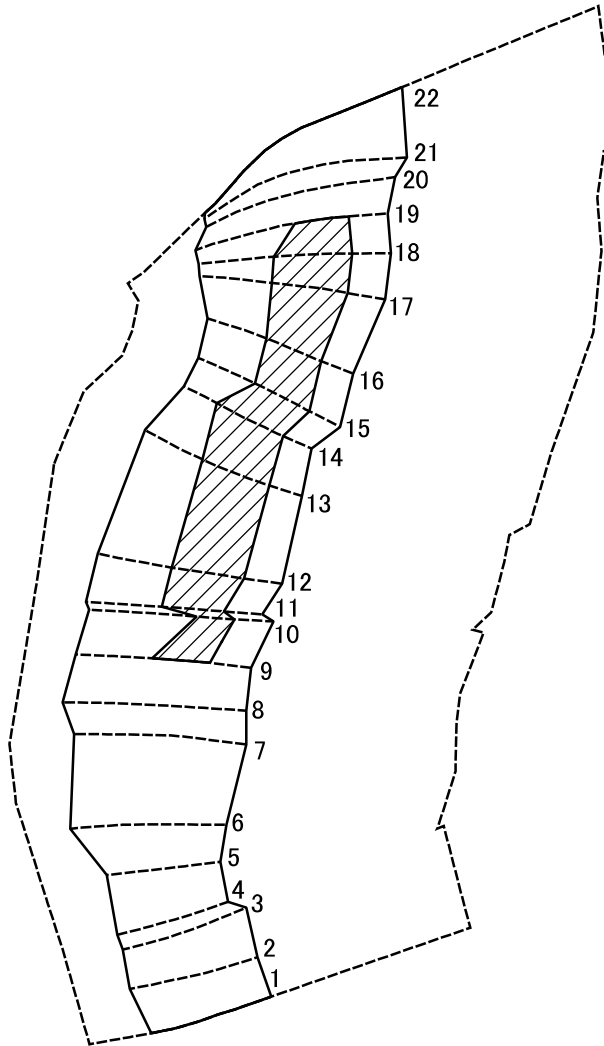


0 25 50 100
m

図中の数字は横断測線番号を示す

土砂災害特別警戒区域の区域区分図 (急傾斜地の崩壊に伴う土石等の堆積により 建築物の地上部に作用すると想定される力)	土砂災害防止法施行令第二条の基準に該当する区域				自然現象の種類	急傾斜地の崩壊	箇所番号	201-H18-6027-4
	土砂災害防止法施行令第三条の基準に該当する区域					告示番号		箇所名
	土石等の堆積の高さが3mを超える区域			告示年月日				所在地
	それ以外の区域							

土砂災害警戒区域等指定図(その2-2)

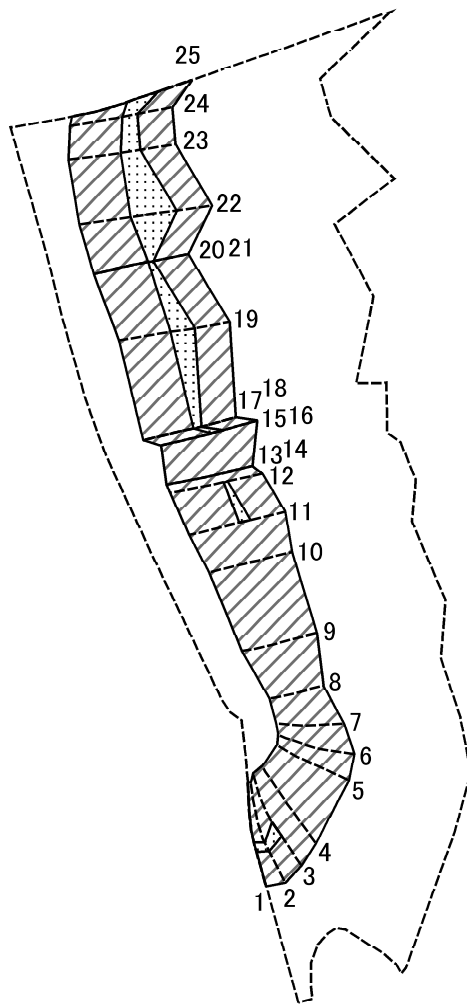


0 25 50 100
m

図中の数字は横断測線番号を示す

土砂災害特別警戒区域の区域区分図 (急傾斜地の崩壊に伴う土石等の移動により 建築物の地上部に作用すると想定される力)	土砂災害防止法施行令第二条の基準に該当する区域		 縮尺 1:1,500	自然現象 の種類	急傾斜地の崩壊	箇所番号	201-H18-6027-5
	土砂災害防止法 施行令第三条の 基準に該当する 区域	土石等の(移動)高さが1m以下の場合、 土石等の移動による力が100kN/m ² を超える区域		告示番号		箇所名	鴨居3丁目6-5
		それ以外の区域		告示年月日		所在地	横須賀市鴨居3丁目

土砂災害警戒区域等指定図(その2-3)

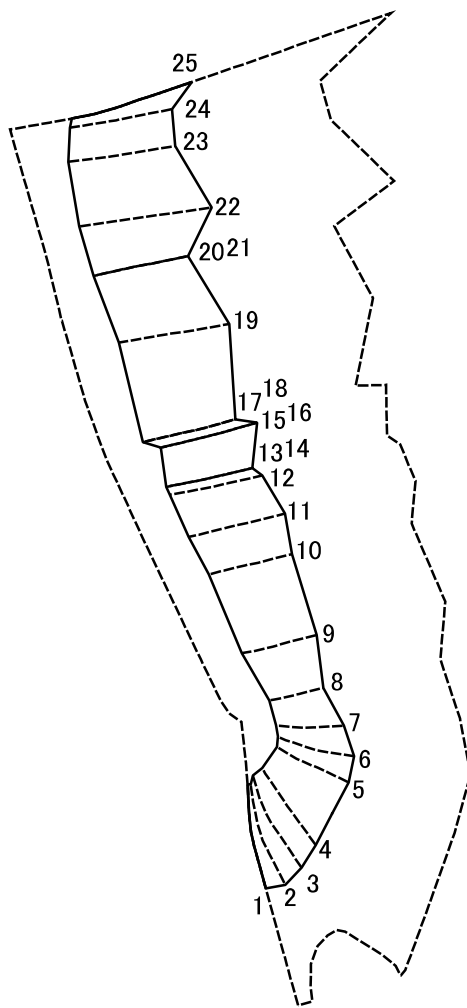

0 25 50 100
m

図中の数字は横断測線番号を示す

土砂災害特別警戒区域の区域区分図 (急傾斜地の崩壊に伴う土石等の堆積により 建築物の地上部に作用すると想定される力)	土砂災害防止法施行令第二条の基準に該当する区域			N 縮尺 1:1,500	自然現象 の種類	急傾斜地の崩壊	箇所番号	201-H18-6027-5
	土砂災害防止法 施行令第三条の 基準に該当する 区域	土石等の堆積の高さが3mを超える区域			告示番号		箇所名	鴨居3丁目6-5
		それ以外の区域			告示年月日		所在地	横須賀市鴨居3丁目

