



土砂災害警戒区域等指定図(その2-1) (1/2)

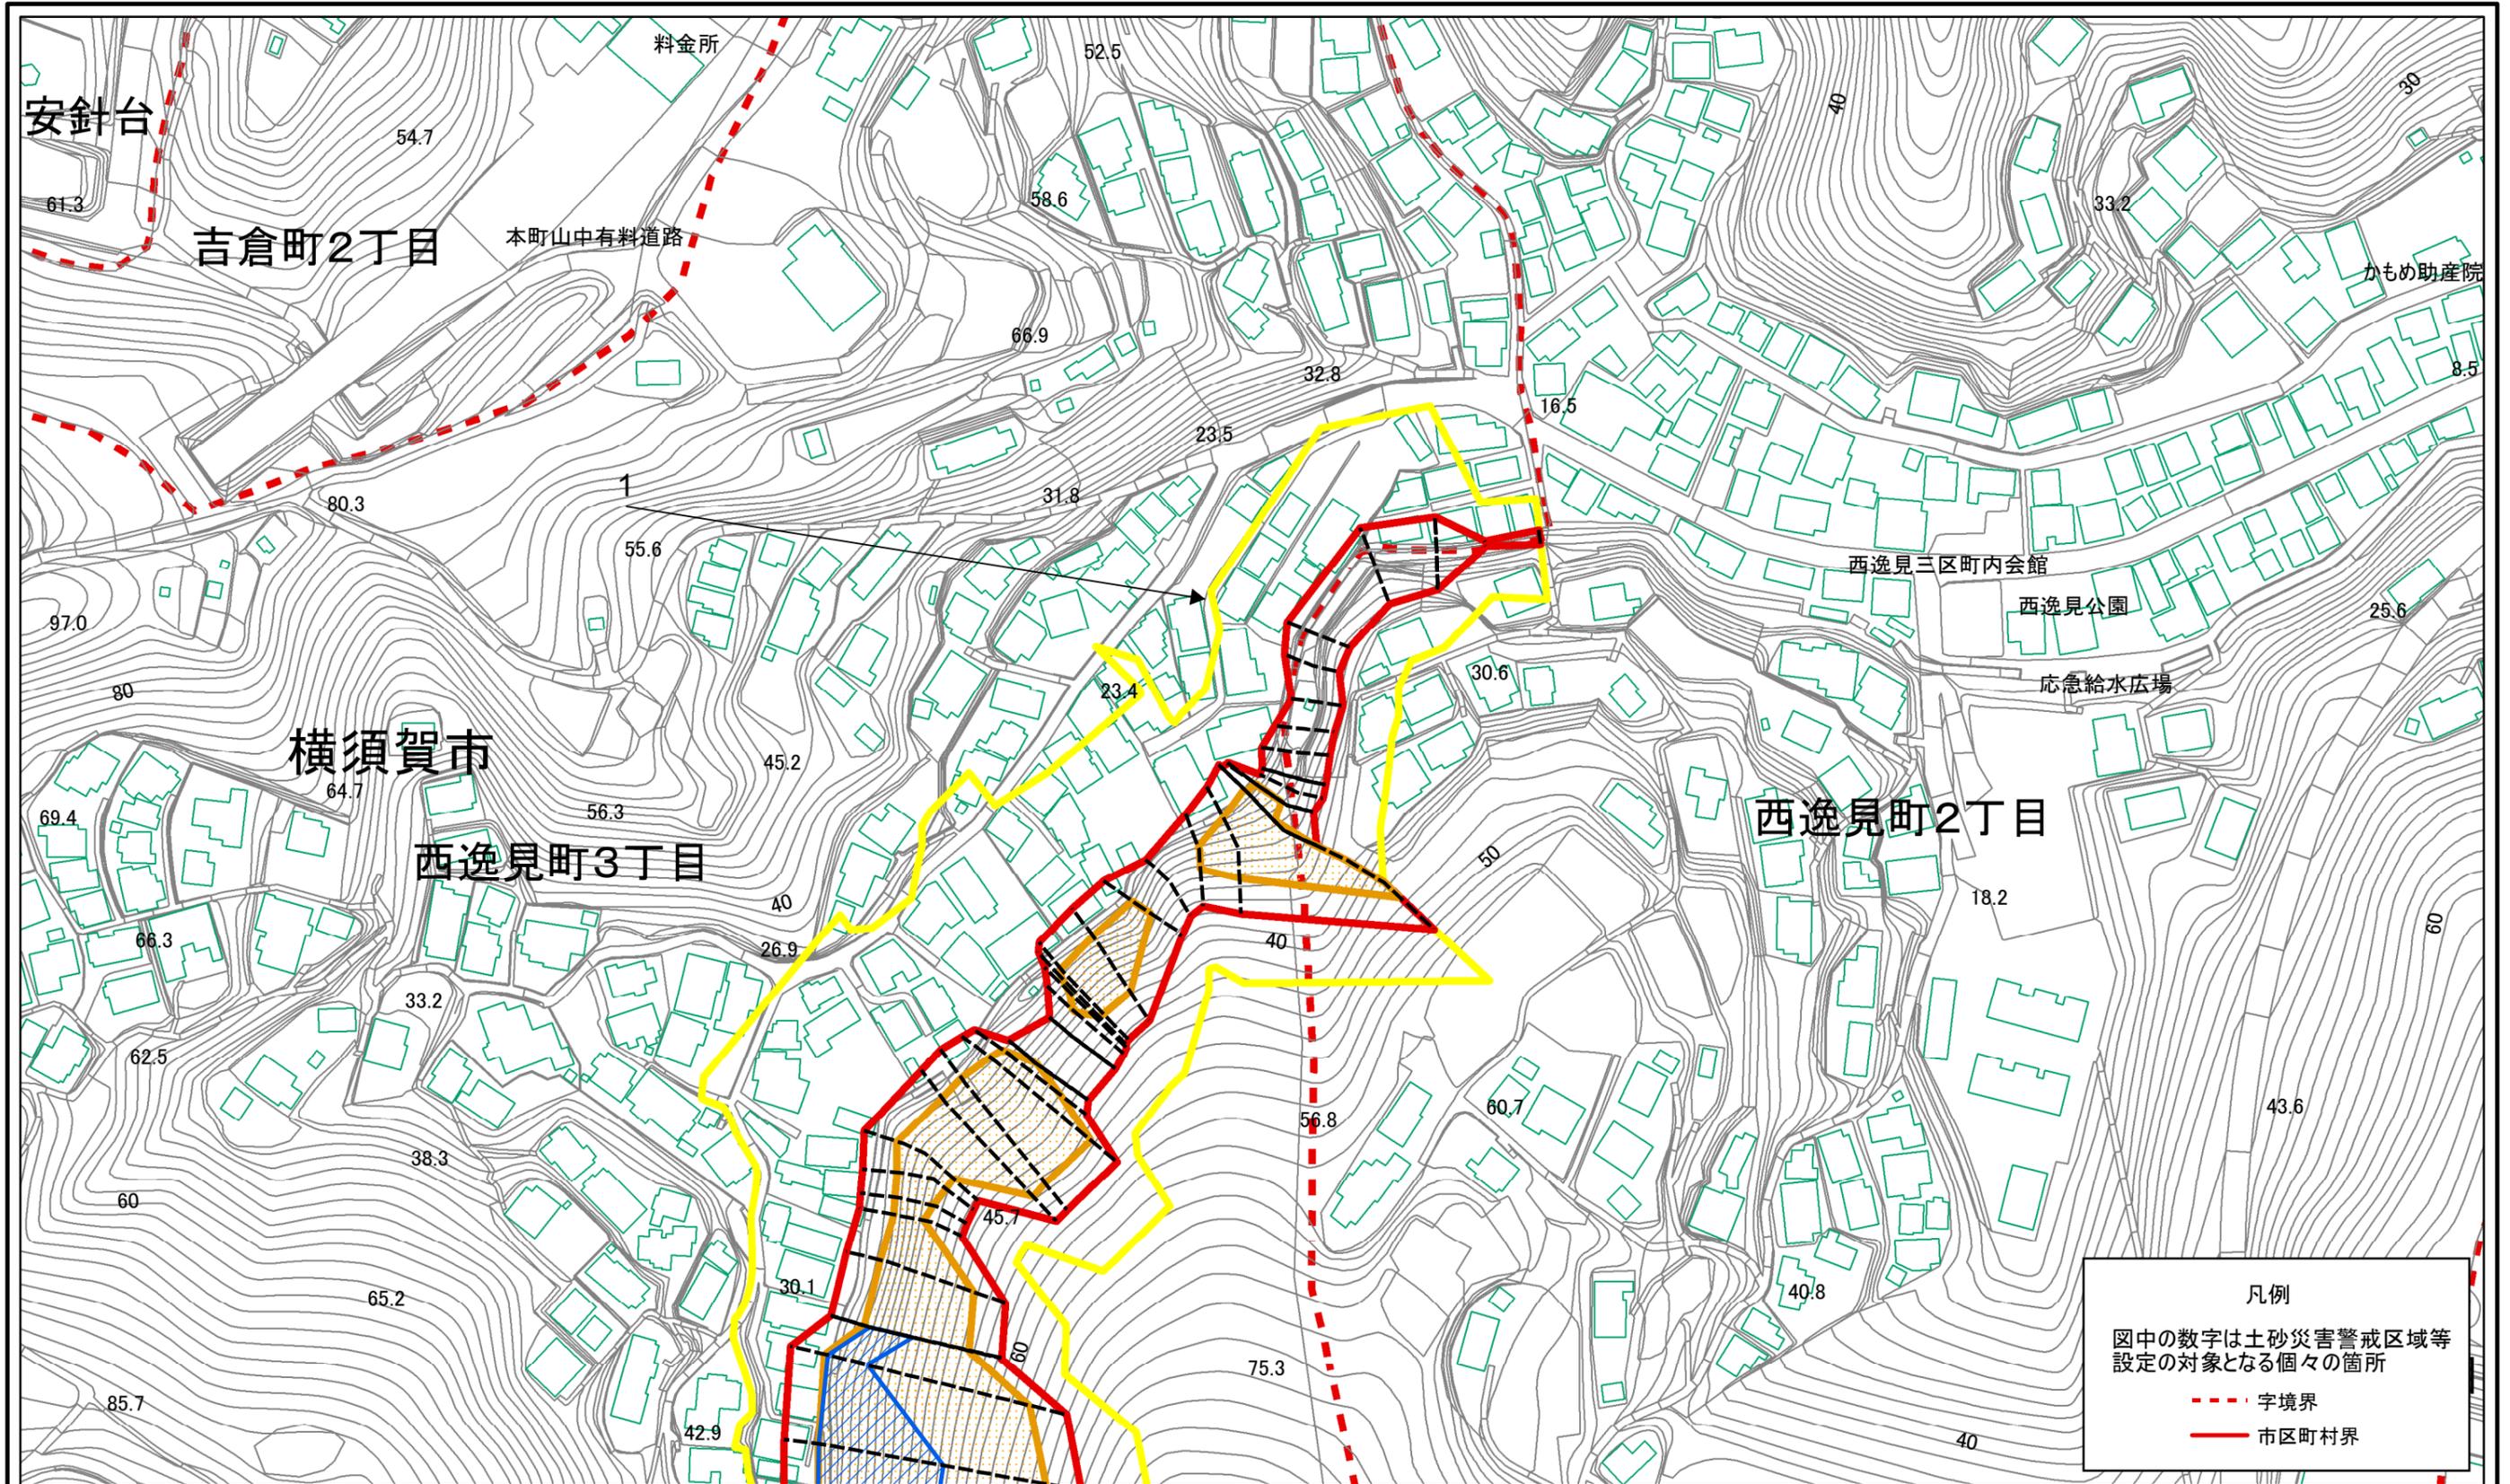

土砂災害警戒区域・土砂災害特別警戒区域 区域図	土砂災害防止法施行令第二条の基準に該当する区域		N 縮尺 1:1,500	自然現象の種類	急傾斜地の崩壊	箇所番号	201-H20-3403
	土砂災害防止法施行令第三条の基準に該当する区域			告示番号	神奈川県告示第455号	箇所名	西逸見町3丁目3
	土砂等の(移動)高さが1m以下の場合、土砂等の移動による力が100kN/mを超える区域			告示年月日	令和2年12月22日	所在地	横須賀市西逸見町3丁目及び西逸見町2丁目
	土砂等の堆積の高さが3mを超える区域						
	それ以外の区域						

土砂災害警戒区域等指定図(その2-1) (2/2)

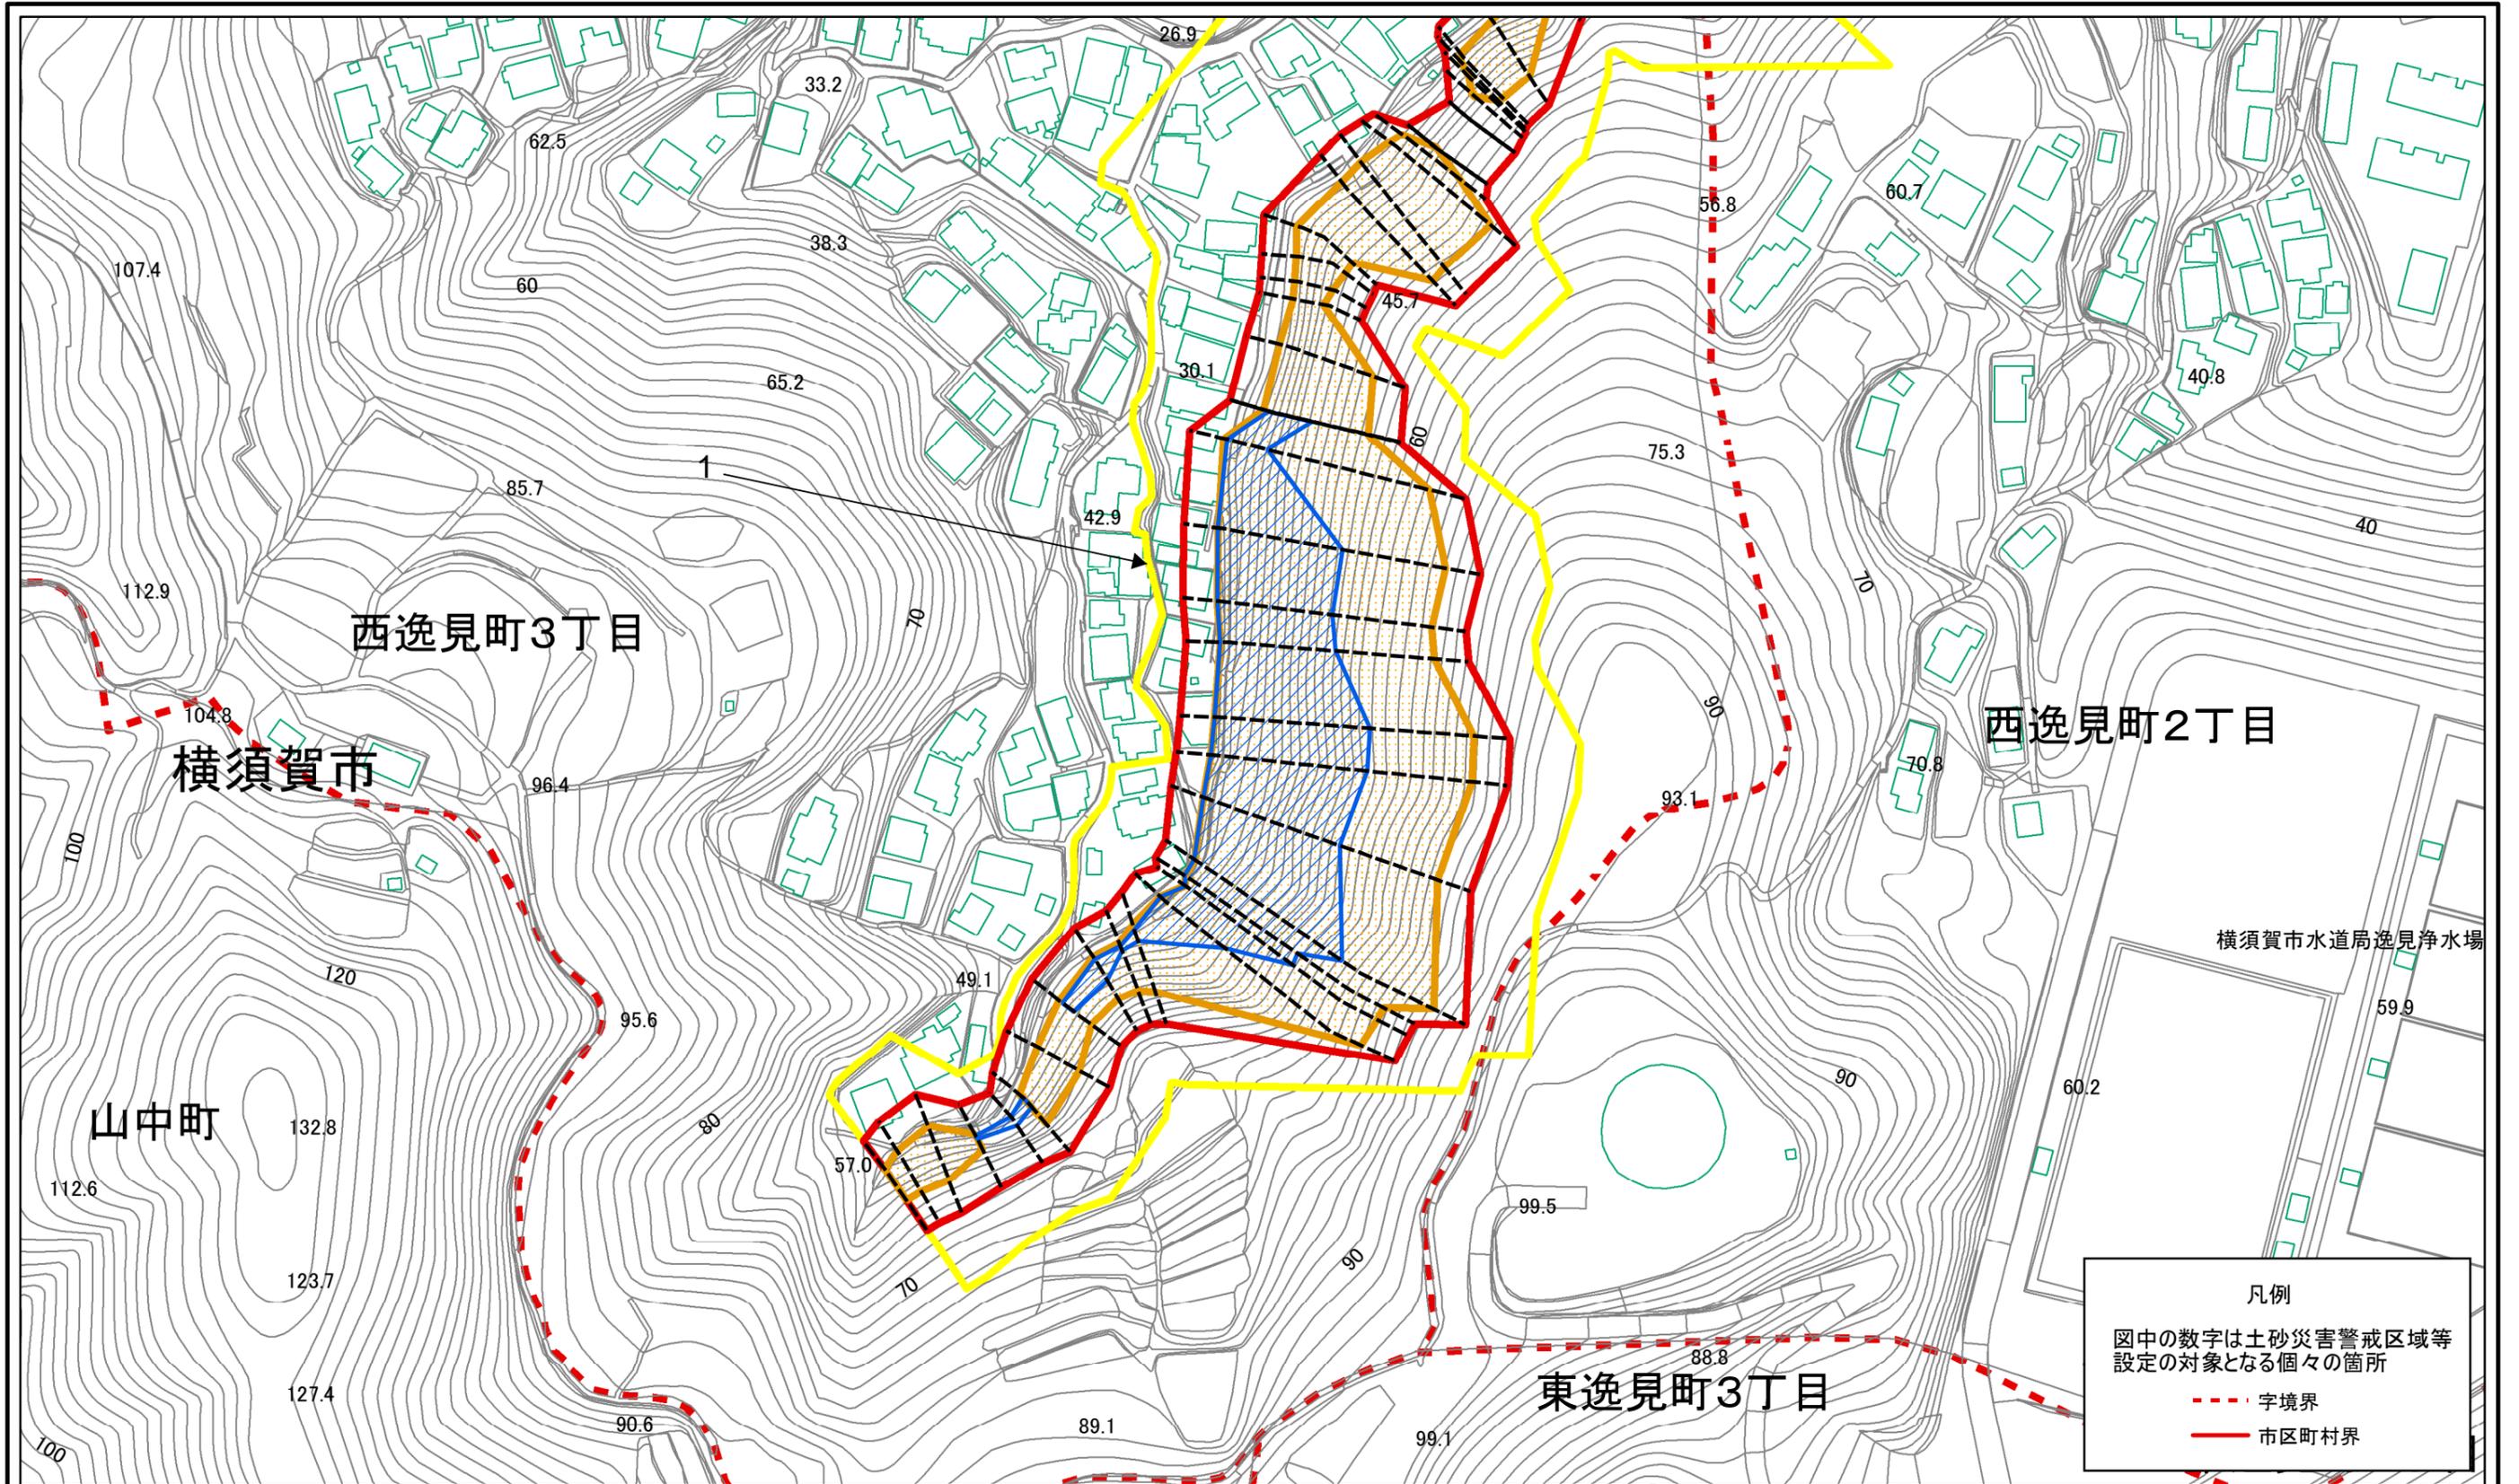

0 25 50 100 m

土砂災害警戒区域・土砂災害特別警戒区域
区域図

土砂災害防止法施行令第二条の基準に該当する区域
土砂災害防止法
施行令第三条の
基準に該当する
区域
それ以外の区域

縮尺
1:1,500

自然現象
の種類
告示番号
告示年月日



急傾斜地の崩壊
神奈川県告示第455号
令和2年12月22日

箇所番号
箇所名
所在地

201-H20-3403
西逸見町3丁目3
横須賀市西逸見町3丁目
及び西逸見町2丁目

凡例
図中の数字は土砂災害警戒区域等
設定の対象となる個々の箇所
--- 字境界
— 市区町村界



土砂災害警戒区域等指定図(その2-2)

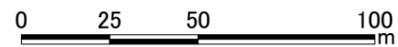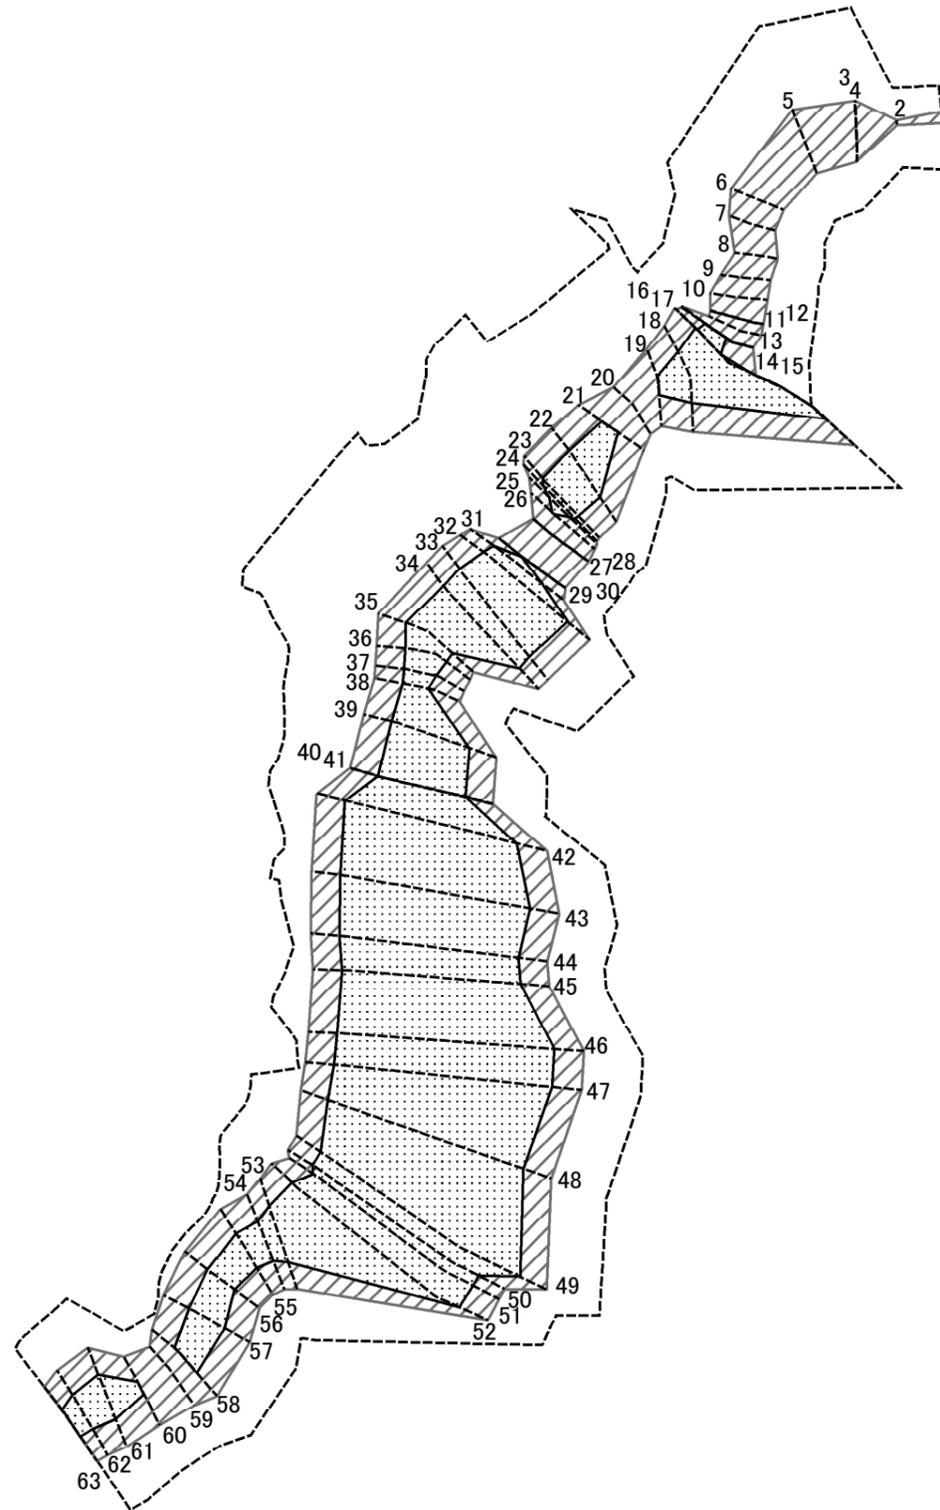

図中の数字は横断測線番号を示す

土砂災害特別警戒区域の区域区分図 (急傾斜地の崩壊に伴う土石等の移動により建築物の地上部に作用すると想定される力)	土砂災害防止法施行令第二条の基準に該当する区域		自然現象の種類 急傾斜地の崩壊 告示番号 神奈川県告示第455号 告示年月日 令和2年12月22日	箇所番号	201-H20-3403-1	
	土砂災害防止法施行令第三条の基準に該当する区域	土石等の(移動)高さが1m以下の場合、 土石等の移動による力が100kN/mを超える区域			箇所名	西逸見町3丁目3-1
	それ以外の区域			縮尺	所在地	横須賀市西逸見町3丁目及び西逸見町2丁目
			縮尺	1:2,000		

土砂災害警戒区域等指定図(その2-3)

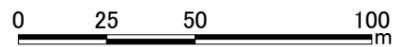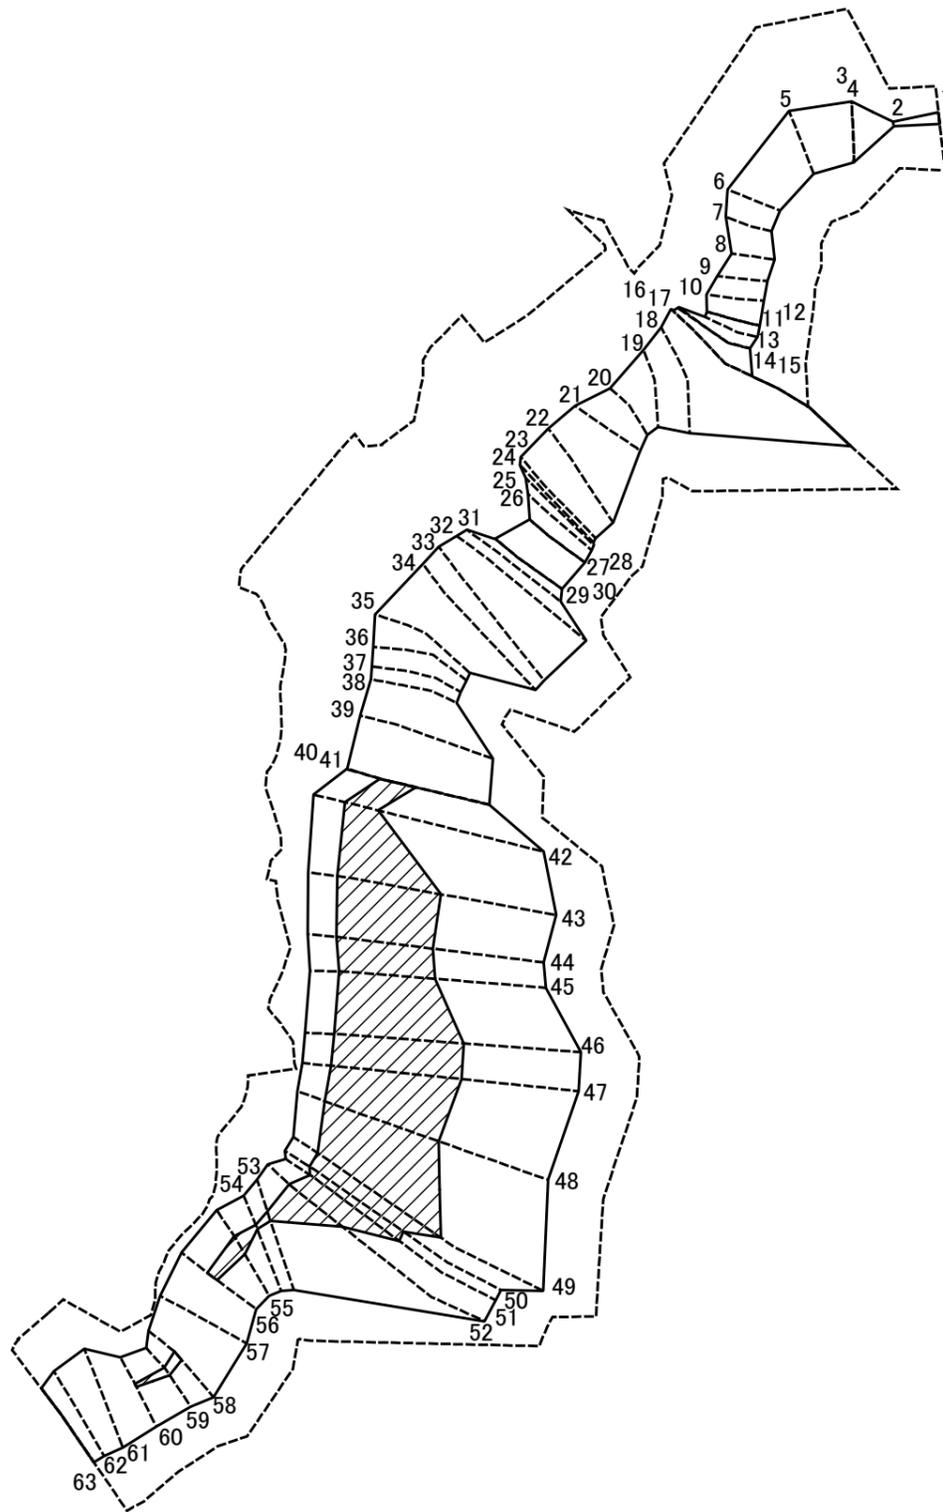

図中の数字は横断測線番号を示す

土砂災害特別警戒区域の区域区分図 (急傾斜地の崩壊に伴う土石等の堆積により 建築物の地上部に作用すると想定される力)	土砂災害防止法施行令第二条の基準に該当する区域		自然現象の種類 急傾斜地の崩壊 告示番号 神奈川県告示第455号 告示年月日 令和2年12月22日	箇所番号	201-H20-3403-1	
	土砂災害防止法施行令第三条の基準に該当する区域			縮尺	箇所名	西逸見町3丁目3-1
	それ以外の区域			1:2,000	所在地	横須賀市西逸見町3丁目及び西逸見町2丁目

土砂災害警戒区域等指定図書(その3)

横断測線の区間	土石等の移動により建築物の地上部に作用すると想定される力				土石等の堆積により建築物の地上部に作用すると想定される力				横断測線の区間	土石等の移動により建築物の地上部に作用すると想定される力				土石等の堆積により建築物の地上部に作用すると想定される力			
	土石等の(移動)高さが1m以下の場合、土石等の移動による力が100kN/m ² を超える区域		それ以外の区域		土石等の堆積の高さが3mを超える区域		それ以外の区域			土石等の(移動)高さが1m以下の場合、土石等の移動による力が100kN/m ² を超える区域		それ以外の区域		土石等の堆積の高さが3mを超える区域		それ以外の区域	
	力の大きさのうち最大のもの (kN/m ²)	土石等の高さ (m)	力の大きさのうち最大のもの (kN/m ²)	土石等の高さ (m)	力の大きさのうち最大のもの (kN/m ²)	土石等の高さ (m)	力の大きさのうち最大のもの (kN/m ²)	土石等の高さ (m)		力の大きさのうち最大のもの (kN/m ²)	土石等の高さ (m)	力の大きさのうち最大のもの (kN/m ²)	土石等の高さ (m)	力の大きさのうち最大のもの (kN/m ²)	土石等の高さ (m)	力の大きさのうち最大のもの (kN/m ²)	土石等の高さ (m)
1 ~ 2	-	-	37.74	0.75	-	-	17.79	2.74	27 ~ 28	-	-	100.00	0.75	-	-	15.42	2.38
2 ~ 3	-	-	95.10	0.75	-	-	18.29	2.82	28 ~ 29	-	-	100.00	0.75	-	-	15.42	2.38
3 ~ 4									29 ~ 30								
4 ~ 5	-	-	100.00	0.75	-	-	16.84	2.60	30 ~ 31	127.85	0.75	100.00	0.75	-	-	19.07	2.94
5 ~ 6	-	-	100.00	0.75	-	-	15.94	2.46	31 ~ 32	132.41	0.75	100.00	0.75	-	-	19.46	3.00
6 ~ 7	-	-	97.42	0.75	-	-	12.87	1.98	32 ~ 33	132.41	0.75	100.00	0.75	-	-	19.46	3.00
7 ~ 8	-	-	89.56	0.75	-	-	14.33	2.21	33 ~ 34	132.98	0.75	100.00	0.75	-	-	19.46	3.00
8 ~ 9	-	-	84.45	0.75	-	-	14.33	2.21	34 ~ 35	132.98	0.75	100.00	0.75	-	-	19.46	3.00
9 ~ 10	-	-	95.36	0.75	-	-	16.41	2.53	35 ~ 36	126.99	0.75	100.00	0.75	-	-	15.92	2.45
10 ~ 11	-	-	95.36	0.75	-	-	16.41	2.53	36 ~ 37	122.75	0.75	100.00	0.75	-	-	15.96	2.46
11 ~ 12									37 ~ 38	116.84	0.75	100.00	0.75	-	-	16.29	2.51
12 ~ 13	-	-	96.90	0.75	-	-	16.26	2.51	38 ~ 39	130.87	0.75	100.00	0.75	-	-	18.50	2.85
13 ~ 14	-	-	100.00	0.75	-	-	15.85	2.44	39 ~ 40	131.90	0.75	100.00	0.75	-	-	18.50	2.85
14 ~ 15									40 ~ 41								
15 ~ 16	115.47	0.75	100.00	0.75	-	-	13.87	2.14	41 ~ 42	131.90	0.75	100.00	0.75	22.31	3.44	19.46	3.00
16 ~ 17	122.93	0.75	100.00	0.75	-	-	18.32	2.82	42 ~ 43	132.40	0.75	100.00	0.75	25.08	3.87	19.46	3.00
17 ~ 18	124.15	0.75	100.00	0.75	-	-	18.32	2.82	43 ~ 44	133.74	0.75	100.00	0.75	25.54	3.94	19.46	3.00
18 ~ 19	124.15	0.75	100.00	0.75	-	-	13.69	2.11	44 ~ 45	133.86	0.75	100.00	0.75	25.59	3.94	19.46	3.00
19 ~ 20	-	-	100.00	0.75	-	-	14.39	2.22	45 ~ 46	133.86	0.75	100.00	0.75	25.59	3.94	19.46	3.00
20 ~ 21	-	-	100.00	0.75	-	-	15.87	2.45	46 ~ 47	132.35	0.75	100.00	0.75	25.04	3.86	19.46	3.00
21 ~ 22	125.66	0.75	100.00	0.75	-	-	16.63	2.56	47 ~ 48	132.79	0.75	100.00	0.75	25.17	3.88	19.46	3.00
22 ~ 23	125.66	0.75	100.00	0.75	-	-	16.89	2.60	48 ~ 49	132.91	0.75	100.00	0.75	25.18	3.88	19.46	3.00
23 ~ 24	123.80	0.75	100.00	0.75	-	-	17.22	2.66	49 ~ 50	133.26	0.75	100.00	0.75	25.33	3.90	19.46	3.00
24 ~ 25	121.12	0.75	100.00	0.75	-	-	19.46	3.00	50 ~ 51	133.48	0.75	100.00	0.75	25.40	3.92	19.46	3.00
25 ~ 26	111.62	0.75	100.00	0.75	-	-	19.46	3.00	51 ~ 52	133.48	0.75	100.00	0.75	25.40	3.92	19.46	3.00
26 ~ 27	-	-	100.00	0.75	-	-	19.08	2.94	52 ~ 53	130.31	0.75	100.00	0.75	24.58	3.79	19.46	3.00

建築物の構造の規制に必要な衝撃に関する事項	自然現象の種類	急傾斜地の崩壊	箇所番号	201-H20-3403-1
	告示番号		箇所名	西逸見町3丁目3-1
	告示年月日		所在地	横須賀市西逸見町3丁目及び西逸見町2丁目

