

March. 1964

神淡水報 NO.1

神奈川県淡水魚増殖場報告

第 1 号

(昭和38年度)

神奈川県淡水魚増殖場

昭和39年3月

目 次


1. 沿 革	3
2. 現在地に設置した理由	3
3. 位置及び地形	3
4. 気 象	5
5. 施設に要した費用	7
6. 建物及び附属施設	9
7. 養魚池及び附属施設	11
8. 用水の種類及び水質	19
9. 業務及び機構	21
10. 建設当時の関係者	22

資 料


神奈川県淡水魚増殖場本館付近の地質調査報告書	24
------------------------	----

東京地質工業株式会社

图版 1 全 景

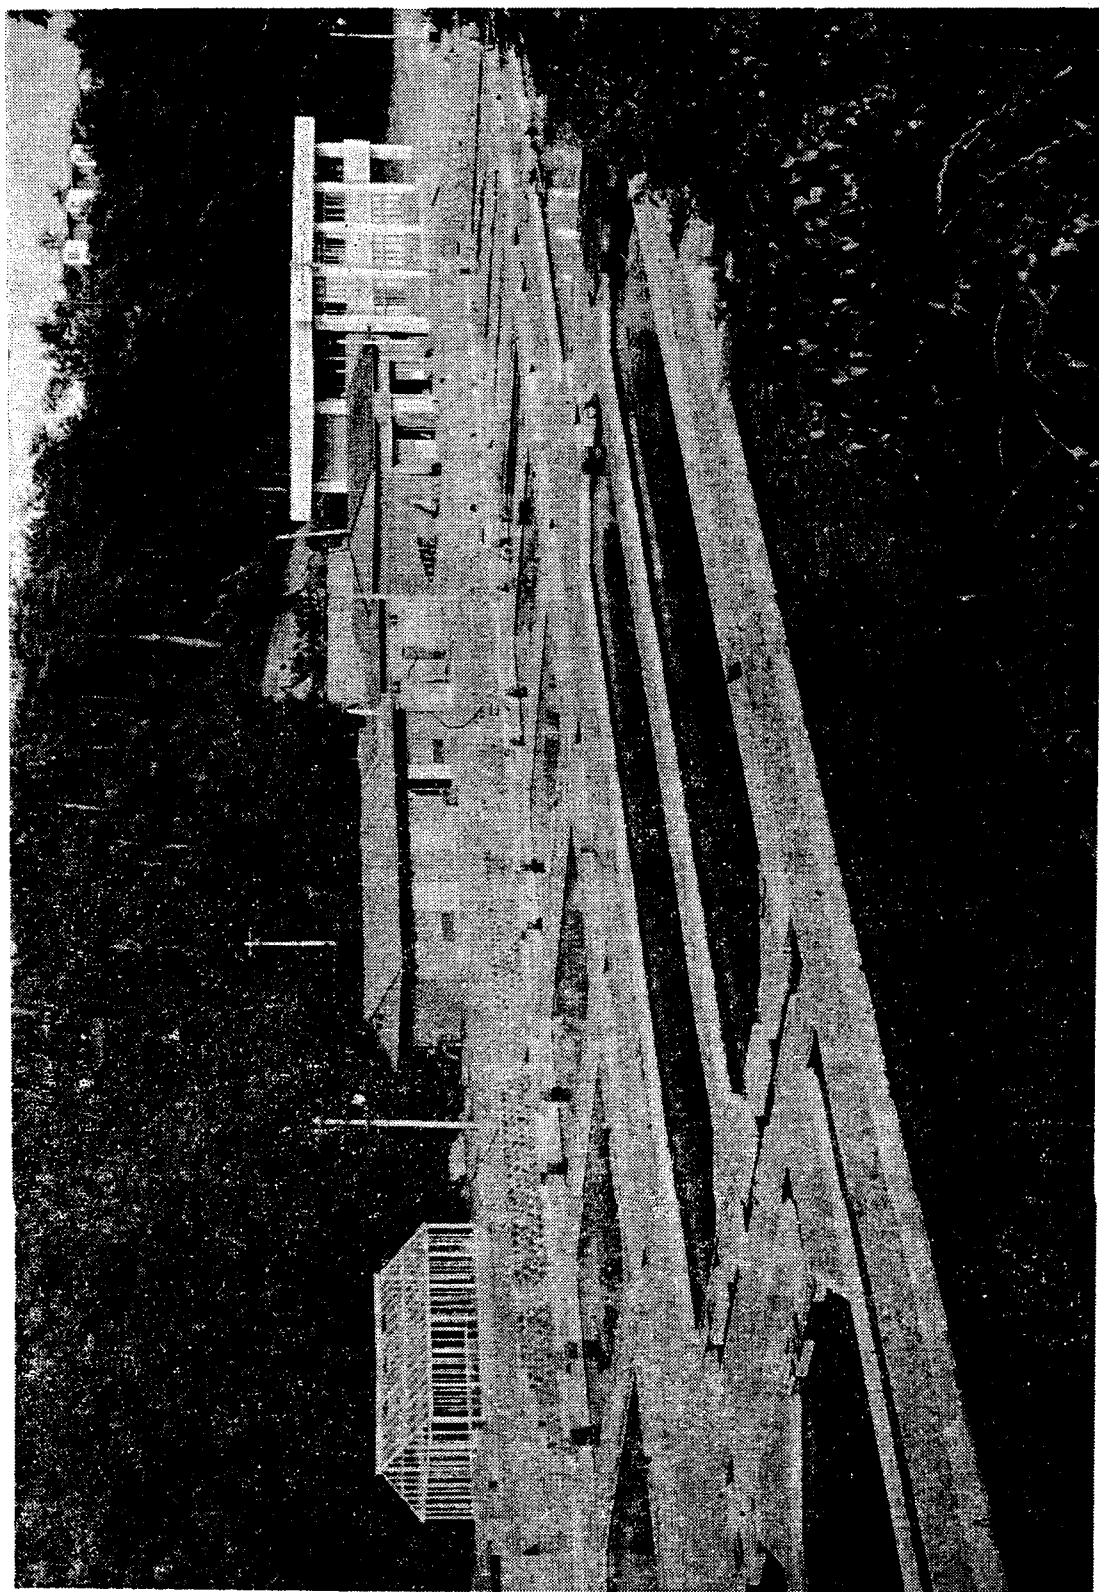

第1図 場内配置図

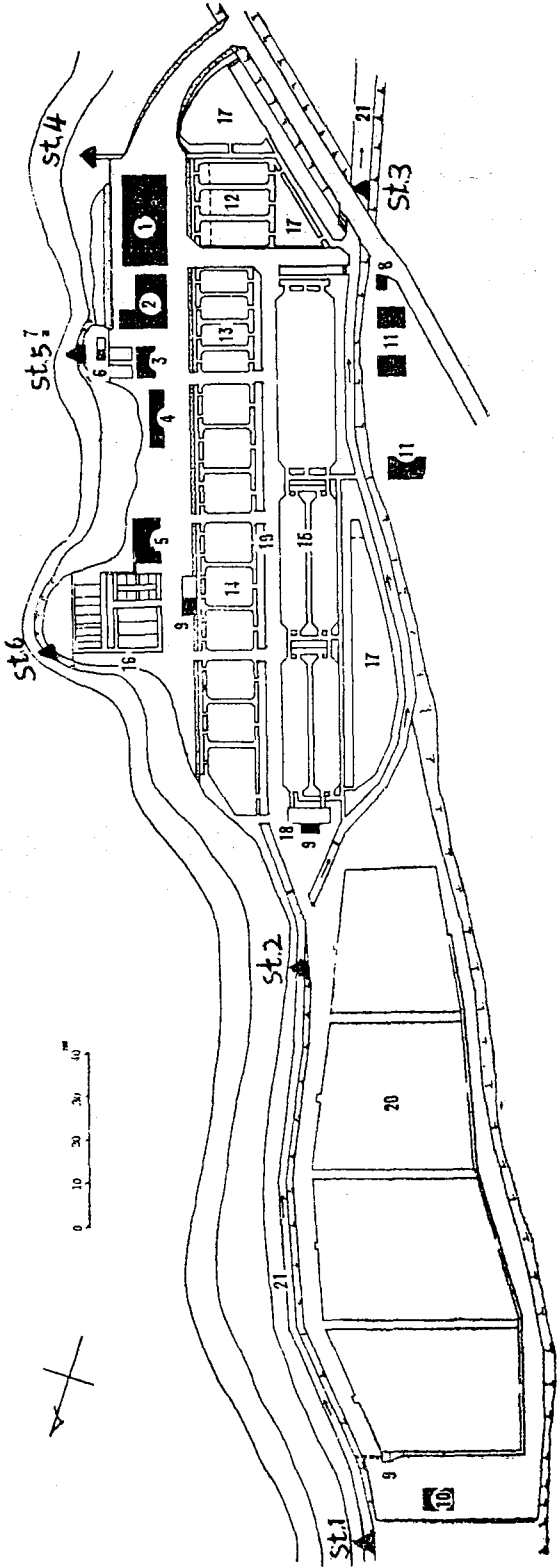

11	10	9	8	7	6	5	4	3	2	1
職員公舎	監視舎	揚水ポンプ	車倉	給水槽	給水ポンプ舎	ガラス室	漁具倉庫	ふ化室	調餌室	本館
21	20	19	18	17	16	15	14	13	12	A
道	F 号保	幹線水路	貯水槽	E	I	D	C	B	〃	〃
川	池	槽	〃	〃	〃	〃	〃	〃	〃	〃
源	〃	〃	湧	水	〃	〃	〃	〃	〃	〃
▲	St. 6	St. 5	St. 4	St. 3	St. 2	St. 1	〃	〃	〃	〃
印	〃	〃	〃	〃	〃	〃	〃	〃	〃	〃
源	〃	〃	〃	〃	〃	〃	〃	〃	〃	〃