

相模川流域下水道台帳

流入マンホール詳細図 (M1-3 -1)

(図面番号 167)


幹線名 左岸幹線

財産区分コード	大分類	中分類	小分類	整理番号
GA	管渠施設	人孔	第 1-1 工区	92




人孔蓋中心座標
X=-45930.174
Y=-46842.828


A - A 断面図 S=1:30

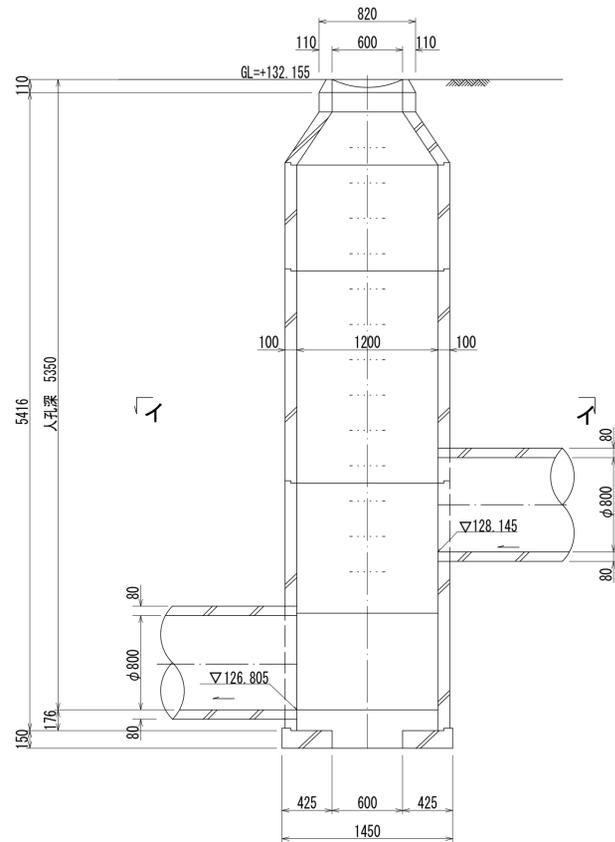

B - B 断面図 S=1:30

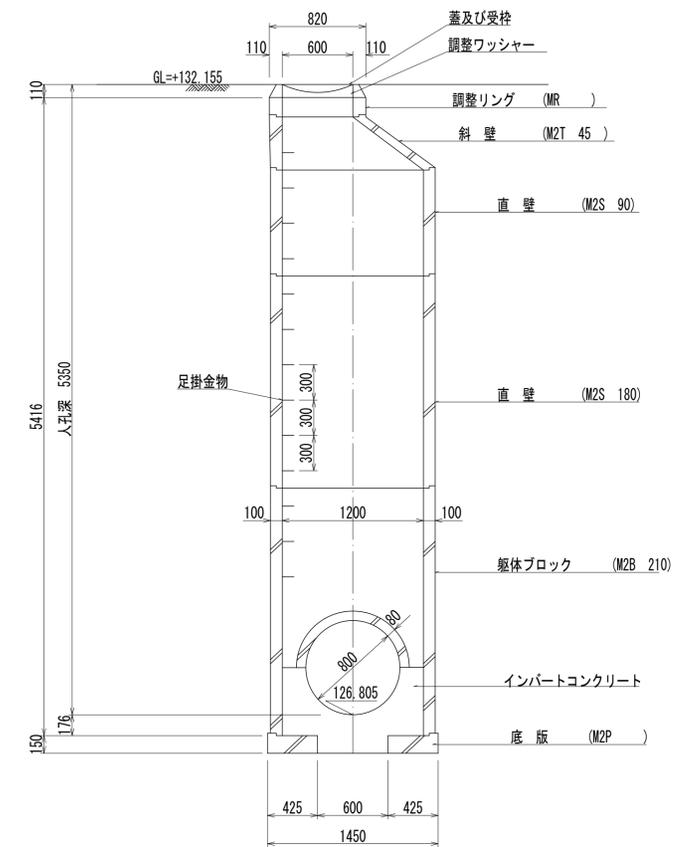

平面図 S=1:30
(イ - イ)

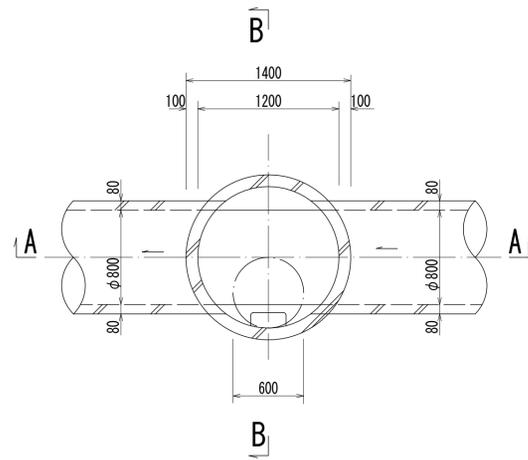

人孔番号

M1-3
1
2

詳細図
作成
年月

平成
2年
3月

調整
年月

平成
年
月

ページ

60

相模川流域下水道台帳

流入マンホール詳細図 (M1-3-1)



(図面番号 168)

幹線名 左岸幹線


財産区分コード	大分類	中分類	小分類	整理番号
GA	管渠施設	人孔	第1-2-6工区	93




人孔蓋中心座標
X=45930.803
Y=46841.587

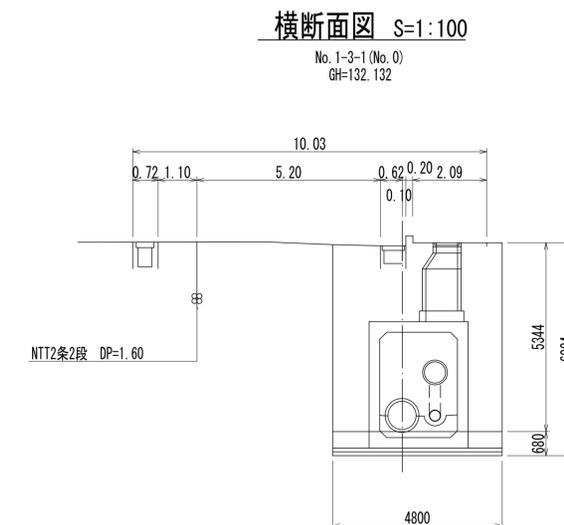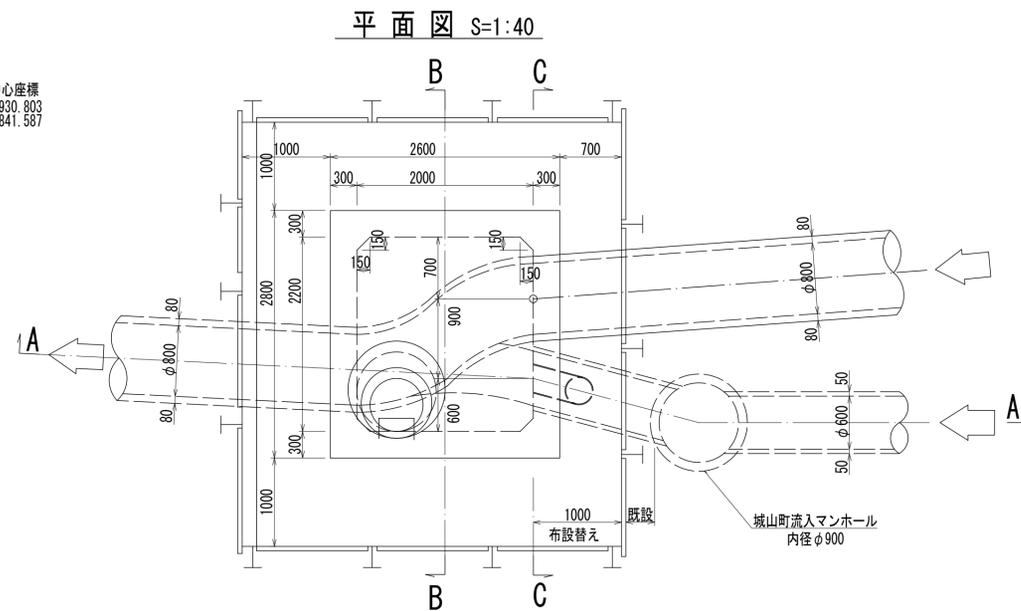


A-A 断面図 S=1:40

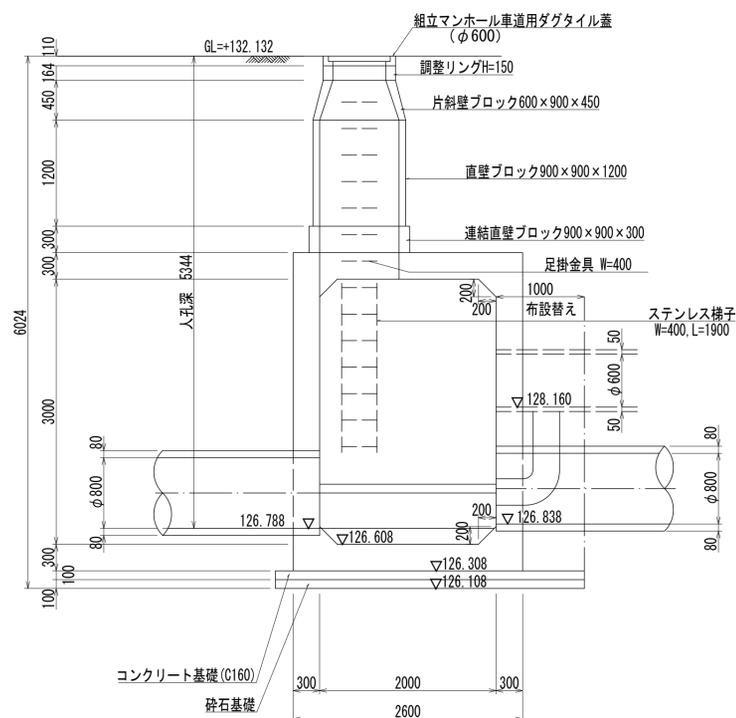

B-B 断面図 S=1:40

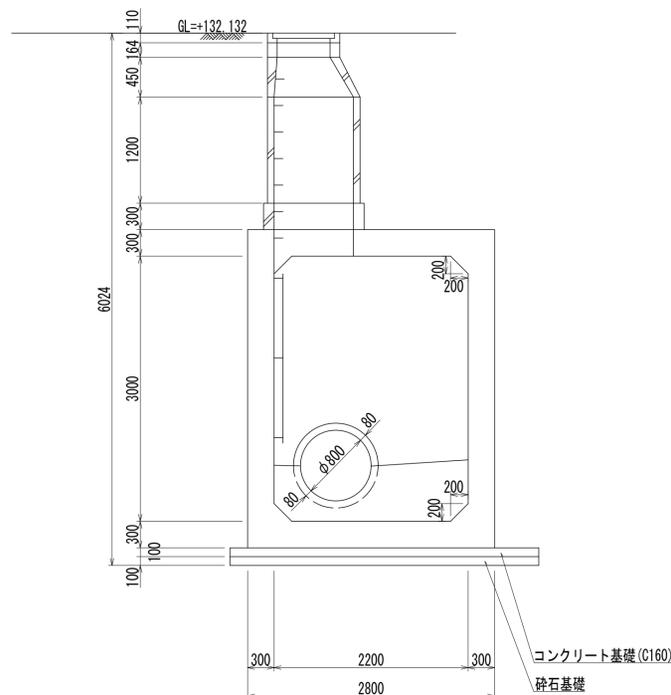

C-C 断面図 S=1:40

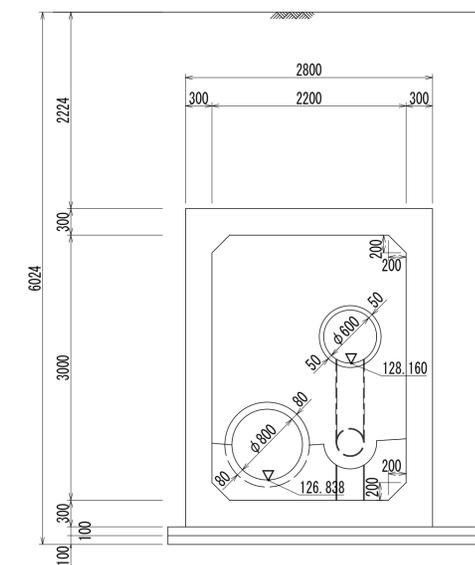

人孔番号

M1-3-1

詳細図
作成
年月

平成
9年
3月

調整
年月

平成
年
月

ページ

31

相模川流域下水道台帳

中間マンホール詳細図

(M1-2 -13)

(図面番号 170)


幹線名 左岸幹線

財産区分コード	大分類	中分類	小分類	整理番号
GA	管渠施設	人孔	第 1-2-6 工区	93




人孔蓋中心座標
X=-45842.294
Y=-47050.575


平面図 S=1:30

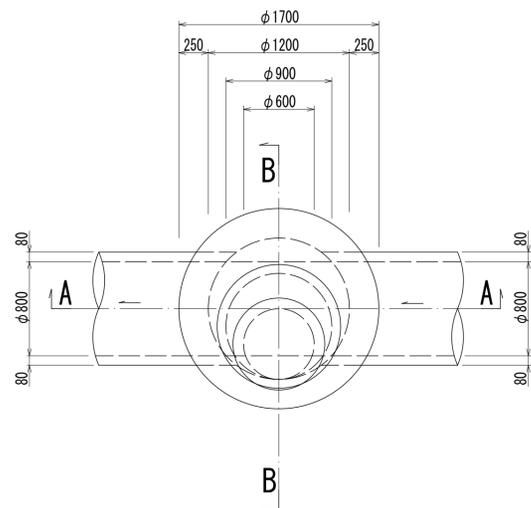


A - A 断面図 S=1:30

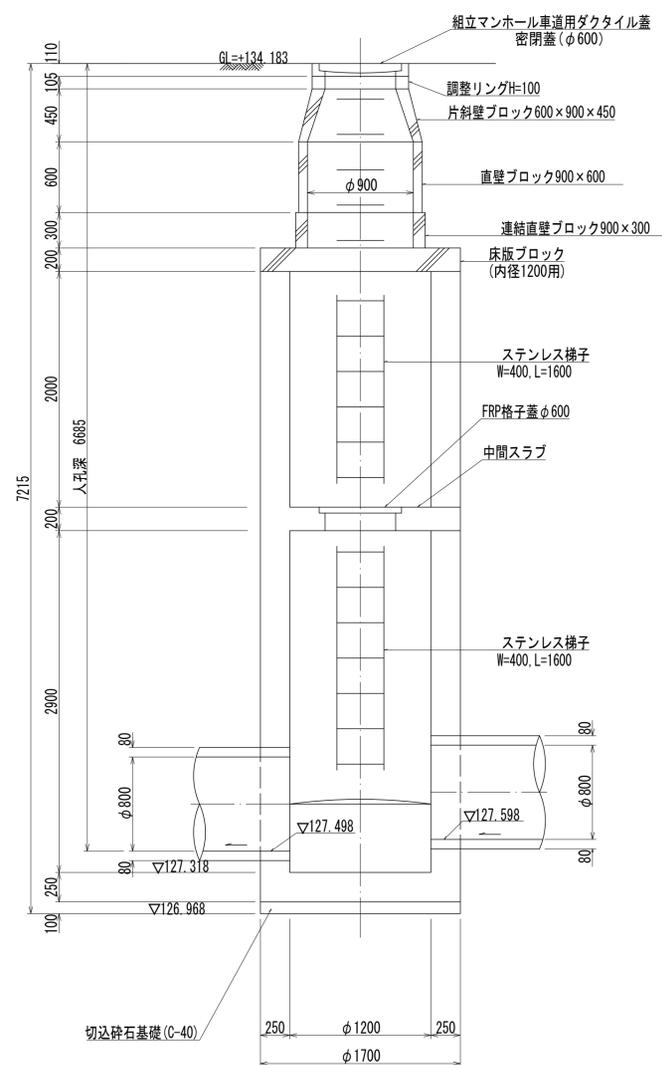

B - B 断面図 S=1:30

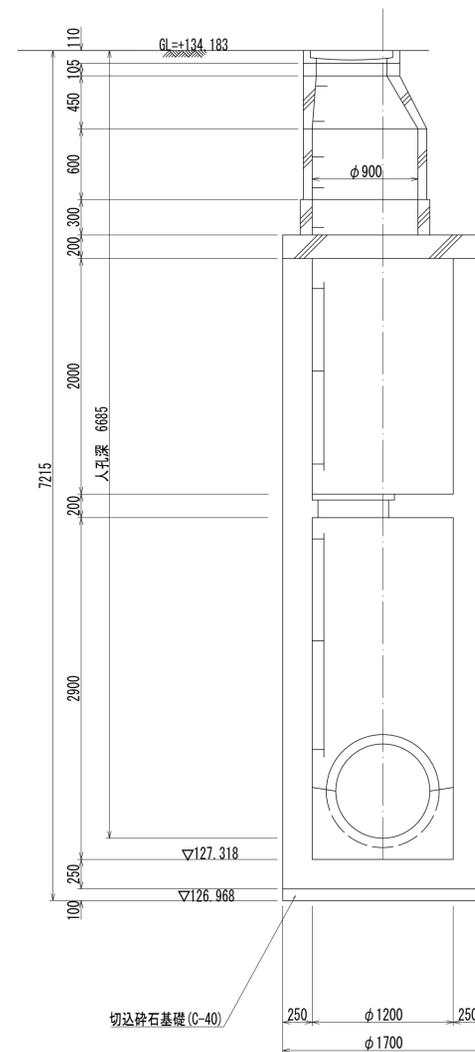

中間スラブ詳細図 S=1:30

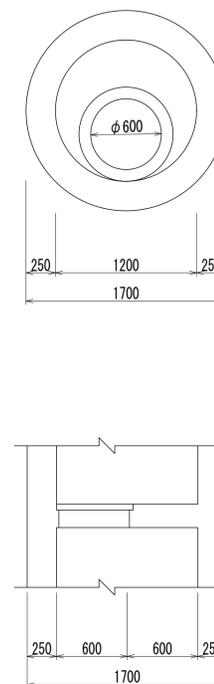

人孔番号

M1-2
13

詳細図
作成
年月

平成
9年
3月

調整
年月

平成
年
月

ページ

33


相模川流域下水道台帳

中間マンホール詳細図 (M1-2) -12)

(図面番号 171)

幹線名 左岸幹線

財産区分コード	大分類	中分類	小分類	整理番号
GA	管渠施設	人孔	第 1-2-5 工区	94

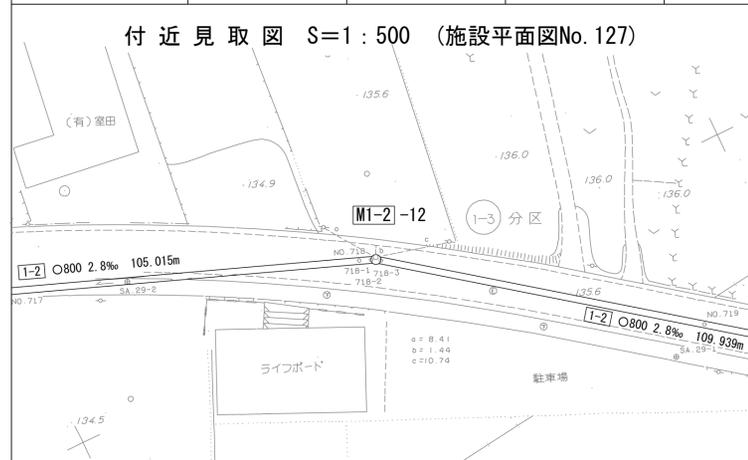


A - A 断面図 S=1:30




B - B 断面図 S=1:30

平面図 S=1:30

人孔蓋中心座標
X=45805.583
Y=47148.816

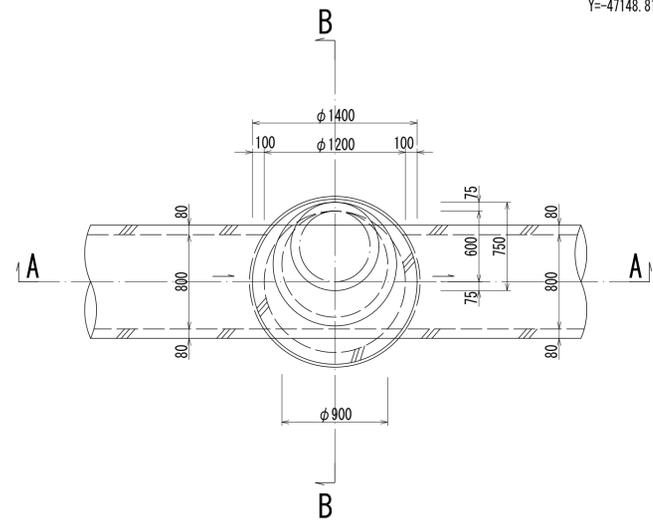

中間スラブ詳細図 S=1:30
(SUS格子蓋付)

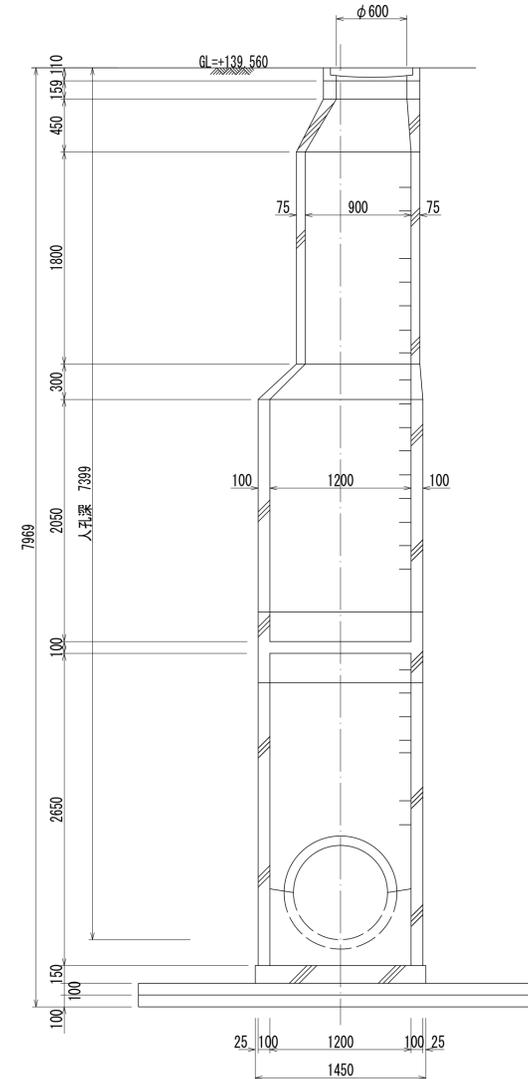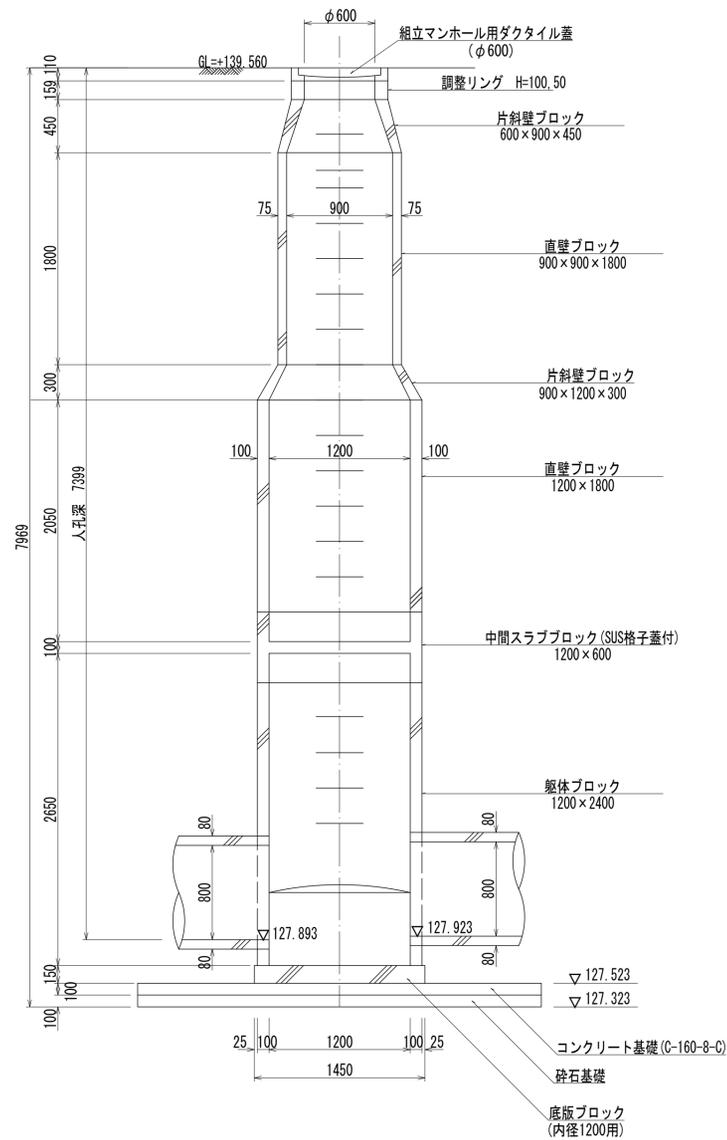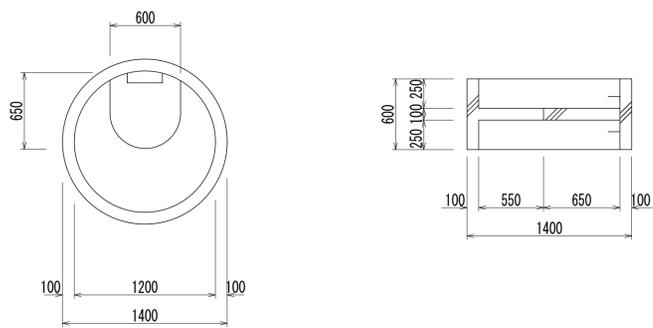

人孔番号

M1-2
12

詳細図
作成
年月

平成
9年
3月

調整
年月

平成
年
月

ページ

34

相模川流域下水道台帳


中間マンホール詳細図

(M1-2-11)

(図面番号 172)


幹線名 左岸幹線

財産区分コード	大分類	中分類	小分類	整理番号
GA	管渠施設	人孔	第 1-2-5 工区	94

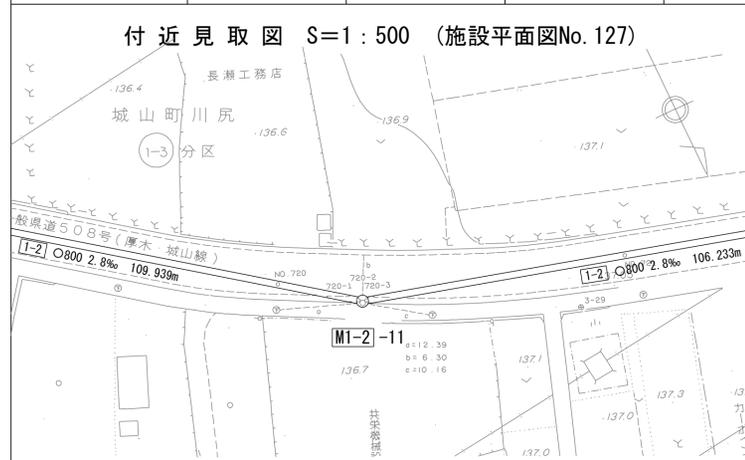


人孔蓋中心座標
X=45739.011
Y=47236.424


平面図 S=1:30

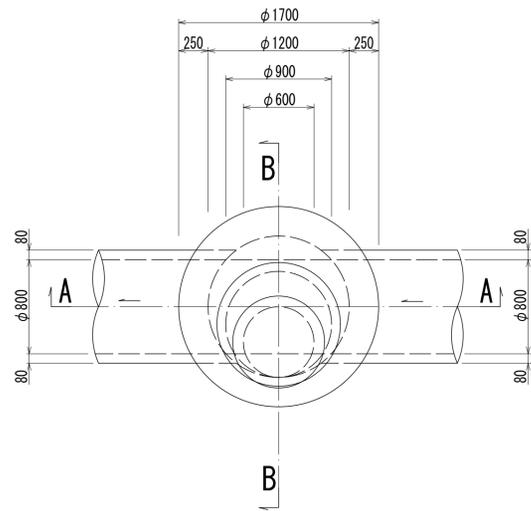


A-A 断面図 S=1:30

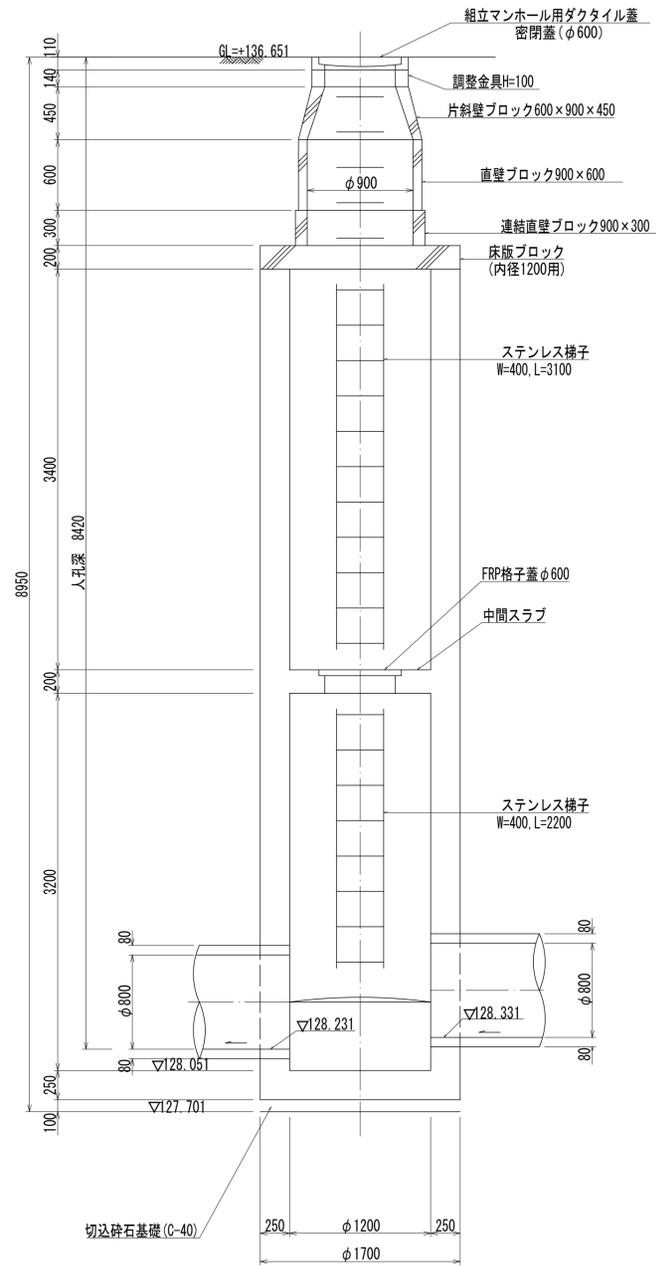

B-B 断面図 S=1:30

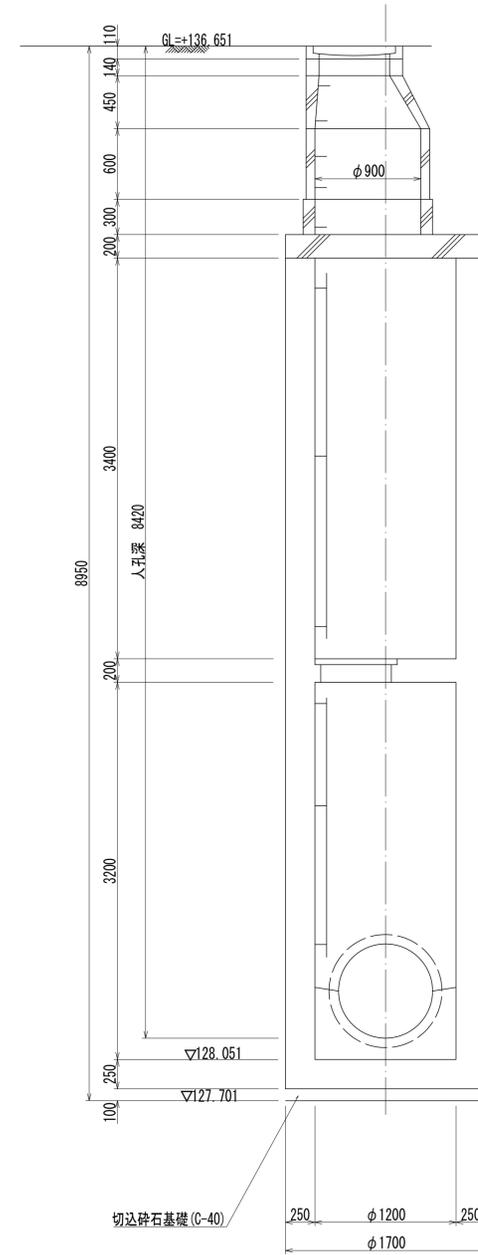

中間スラブ詳細図 S=1:30

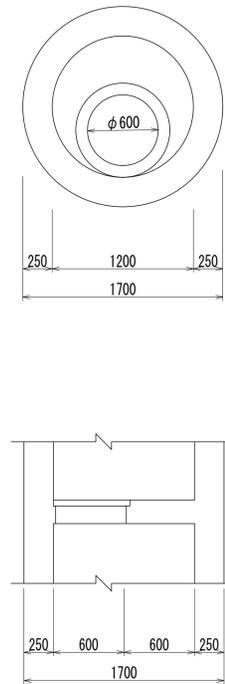

人孔番号

M1-2-11

詳細図
作成
年月

平成
9年
3月

調整
年月

平成
年
月

ページ

35

相模川流域下水道台帳

中間マンホール詳細図 (M1-2-10)

(図面番号 173)

幹線名 左岸幹線

財産区分コード	大分類	中分類	小分類	整理番号
GA	管渠施設	人孔	第 1-2-4 工区	95




人孔蓋中心座標
X=45709.890
Y=47338.640



A - A 断面図 S=1:40

B - B 断面図 S=1:40

平面図 S=1:40

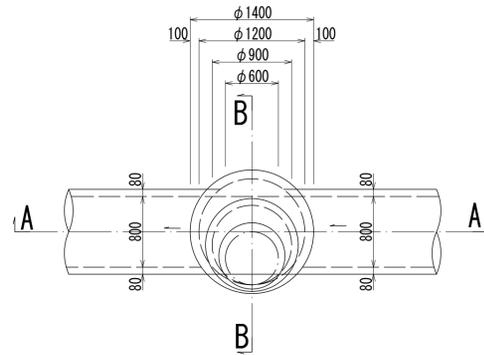

中間スラブ詳細図 S=1:40
(SUS格子蓋付)

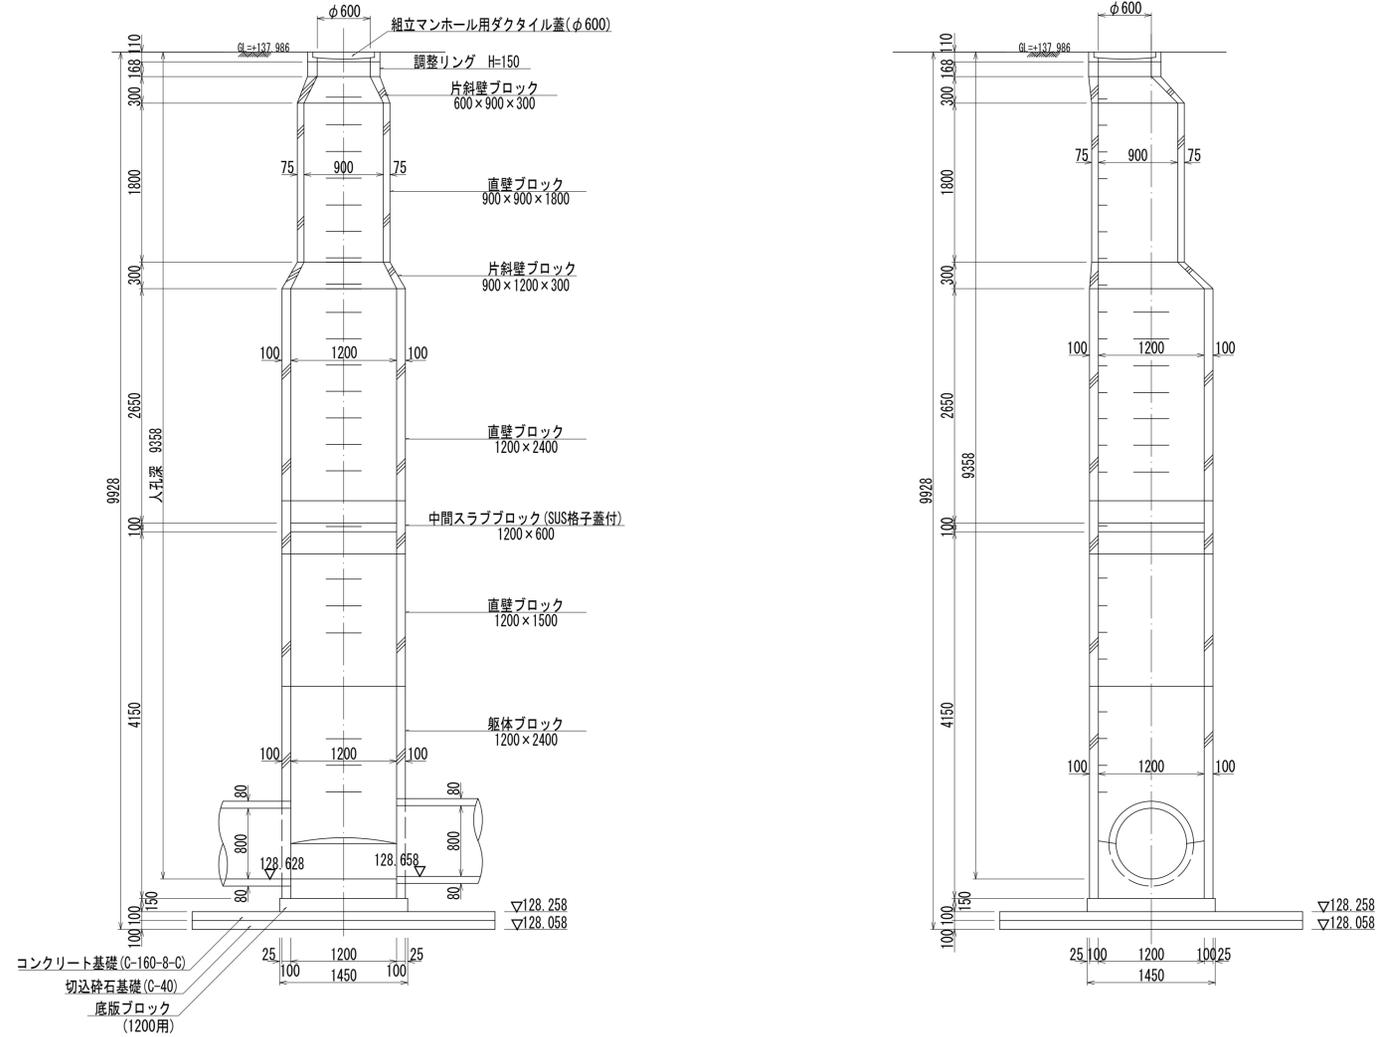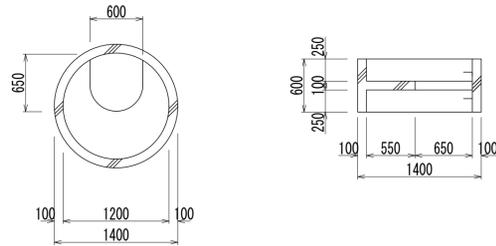

人孔番号

M1-2-10

詳細図
作成
年月

平成
9年
3月

調
整
年
月

平成
年
月

ページ

36

相模川流域下水道台帳

中間マンホール詳細図 (M1-2-9)

(図面番号 174)


幹線名 左岸幹線

財産区分コード	大分類	中分類	小分類	整理番号
GA	管渠施設	人孔	第 1-2-4 工区	95




人孔蓋中心座標
X=-45679.645
Y=-47441.333


平面図 S=1:40

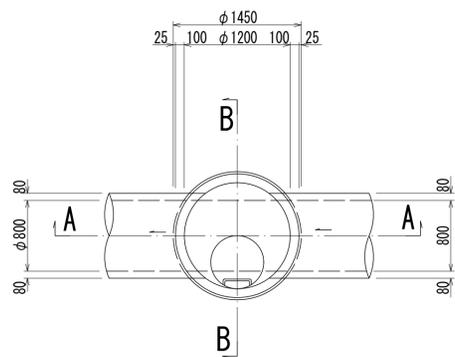


A-A 断面図 S=1:40

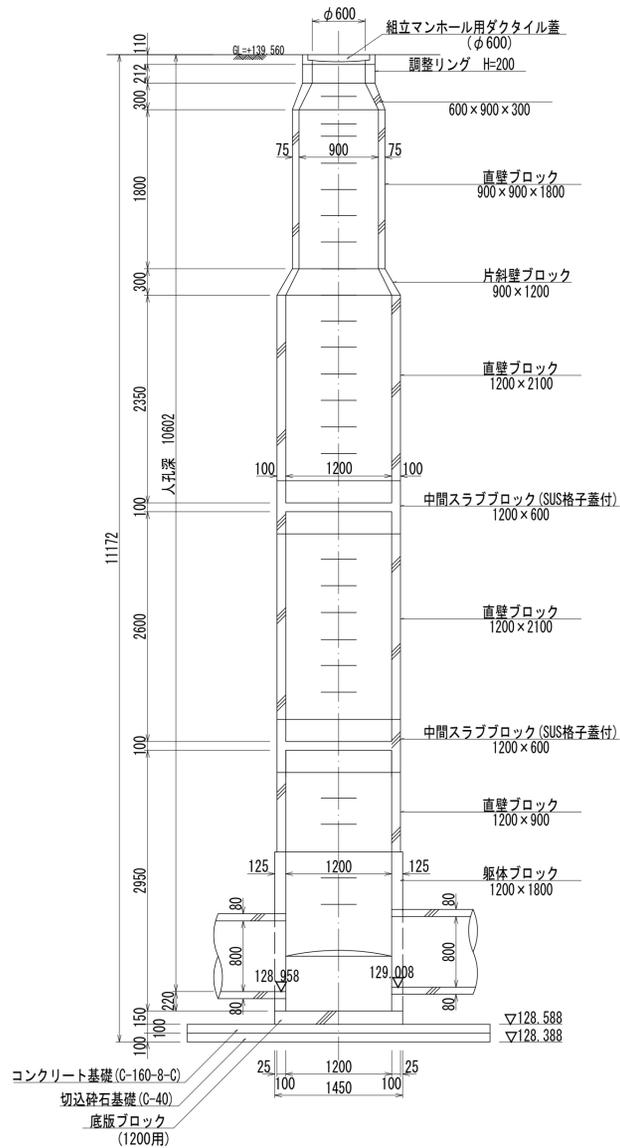

B-B 断面図 S=1:40

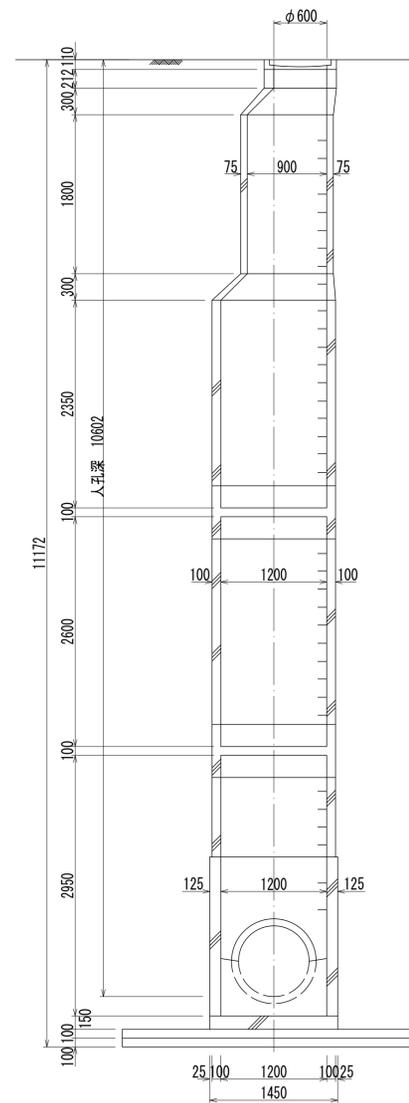

中間スラブ詳細図 S=1:40
(SUS格子蓋付)

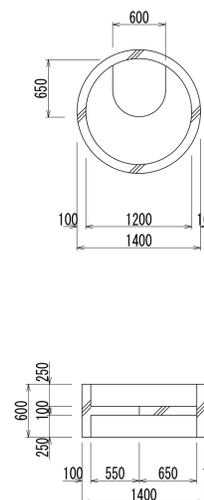

人孔番号

M1-2-9

詳細図
作成
年月

平成
9年
3月

調
年
月

平
成
年
月

ペ
ー
ジ

37

相模川流域下水道台帳

中間マンホール詳細図 (M1-2 -8)

(図面番号 175)


幹線名 左岸幹線

財産区分コード	大分類	中分類	小分類	整理番号
GA	管渠施設	人孔	第 1-2-4 工区	95




人孔蓋中心座標
 X=45654.060
 Y=47537.995


平面図 S=1:40

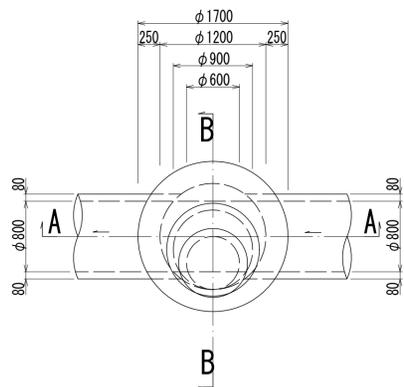



A-A 断面図 S=1:40

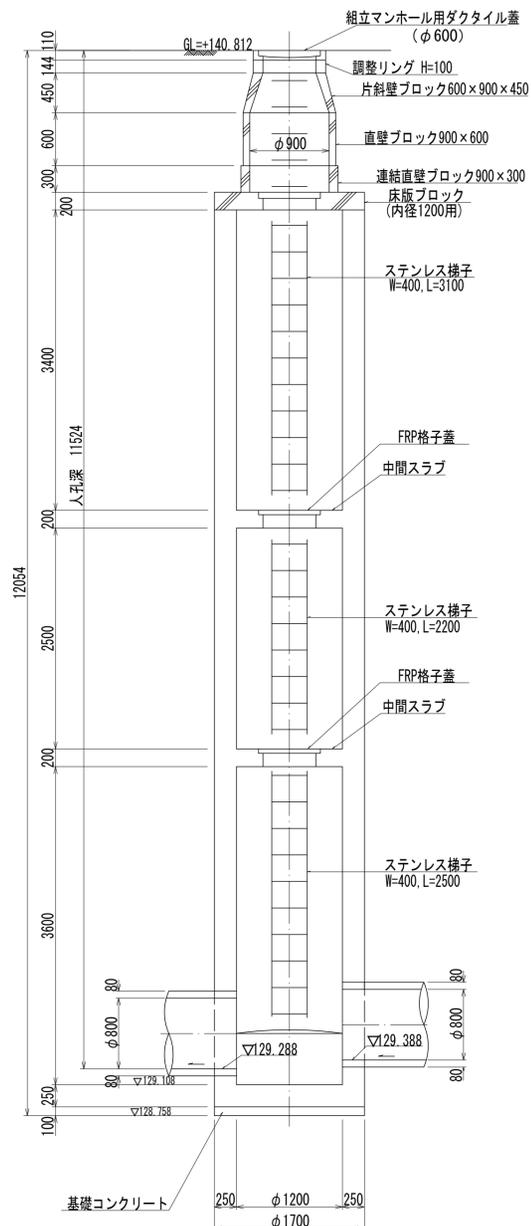

B-B 断面図 S=1:40

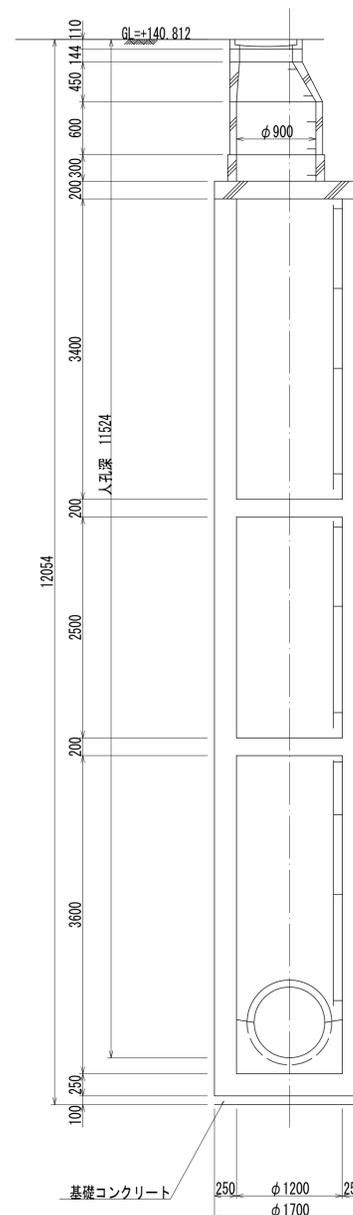

中間スラブ詳細図 S=1:40

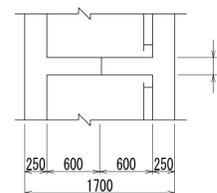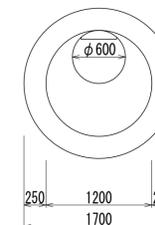

人孔番号

M1-2
1-8

詳細図
作成
年月

平成
9年
3月

調整
年月

平成
年
月

ページ

38

相模川流域下水道台帳

中間マンホール詳細図 (M1-2)-7

(図面番号 176)

幹線名 左岸幹線

財産区分コード	大分類	中分類	小分類	整理番号
GA	管渠施設	人孔	第1-2-3工区	96




A-A 断面図 S=1:50




B-B 断面図 S=1:50

人孔蓋中心座標
X=-45641.386
Y=-47647.357

平面図 S=1:50

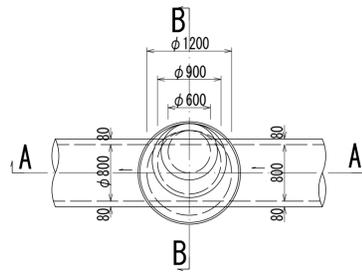

中間スラブ詳細図 S=1:50
(SUS格子蓋付)

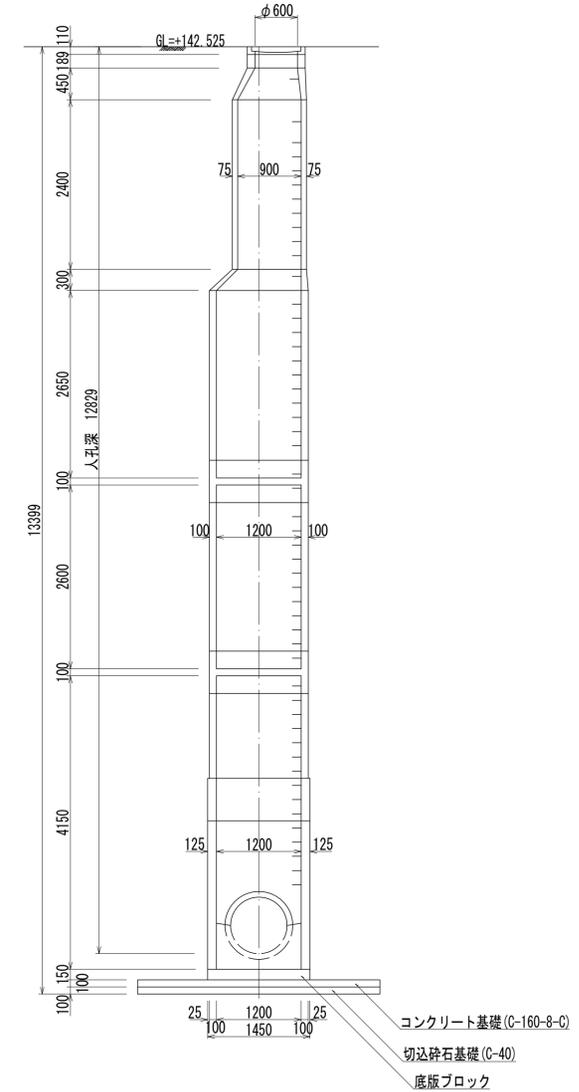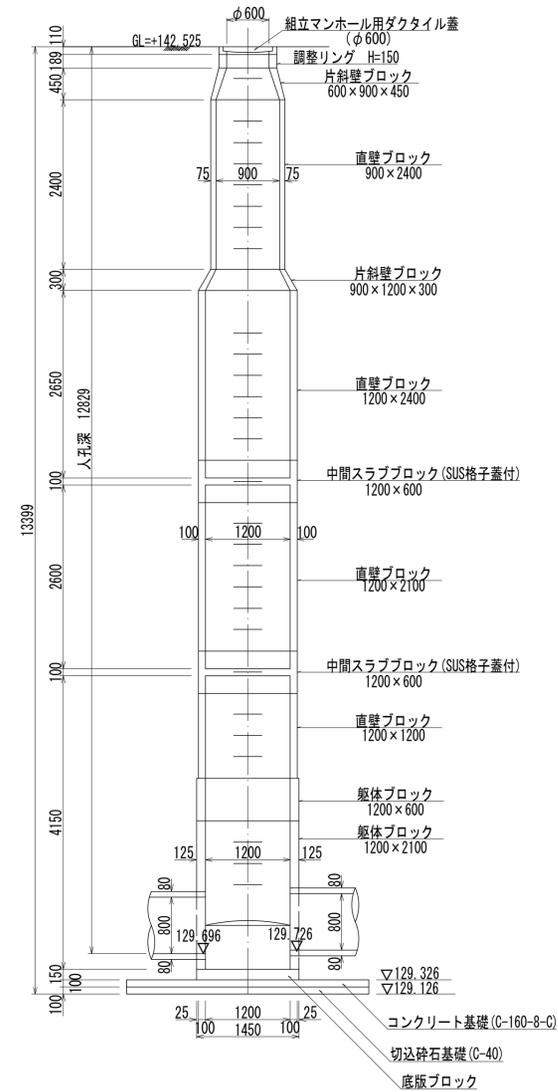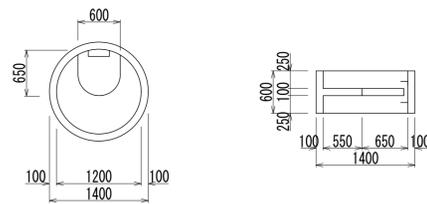

人孔番号

M1-2-7

詳細図
作成
年月

平成
9年
3月

調整
年月

平成
年
月

ページ

39

相模川流域下水道台帳

中間マンホール詳細図 (M1-2-6)

(図面番号 177)


幹線名 左岸幹線

財産区分コード	大分類	中分類	小分類	整理番号
GA	管渠施設	人孔	第1-2-3工区	96




人孔蓋中心座標
 X=-45636.737
 Y=-47726.438


平面図 S=1:40

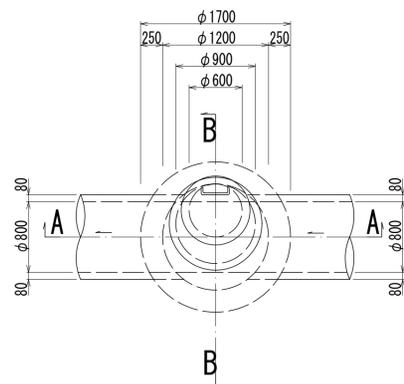


中間スラブ詳細図 S=1:40

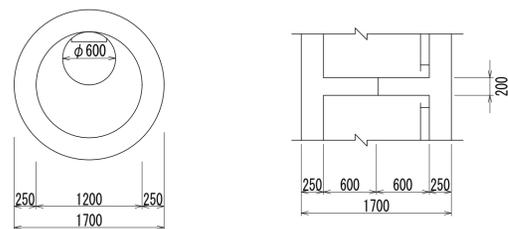

A-A 断面図 S=1:40

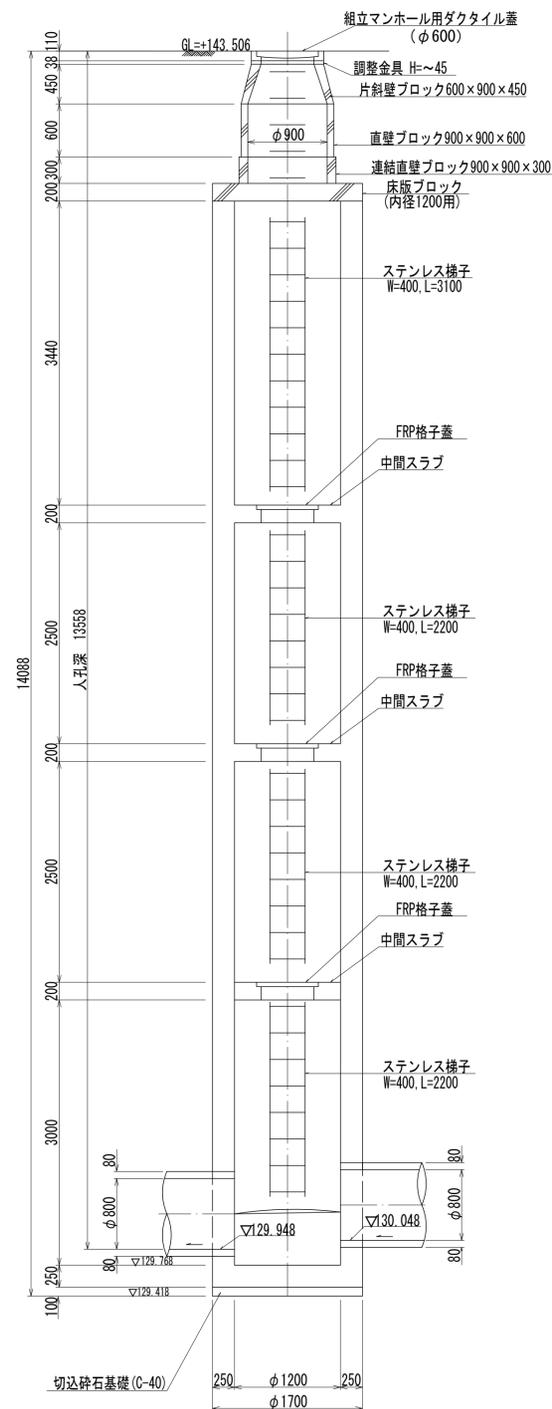

B-B 断面図 S=1:40

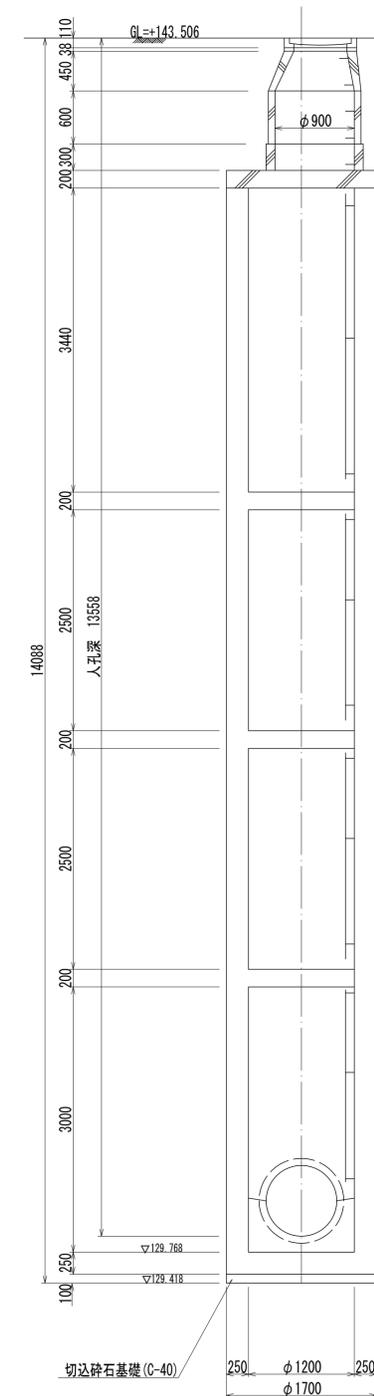

人孔番号

M1-2-6

詳細図
作成
年月

平成
9年
3月

調
年
月

平成
年
月

ページ

40

相模川流域下水道台帳

中間マンホール詳細図

(M1-2 -5)

(図面番号 178)

幹線名 左岸幹線




財産区分コード	大分類	中分類	小分類	整理番号
GA	管渠施設	人孔	第 1-2-2 工区	97




A - A 断面図 S=1:50

B - B 断面図 S=1:50


中間スラブ詳細図 S=1:50
(SUS格子蓋付)

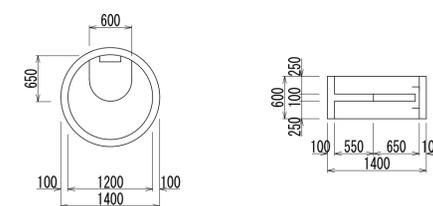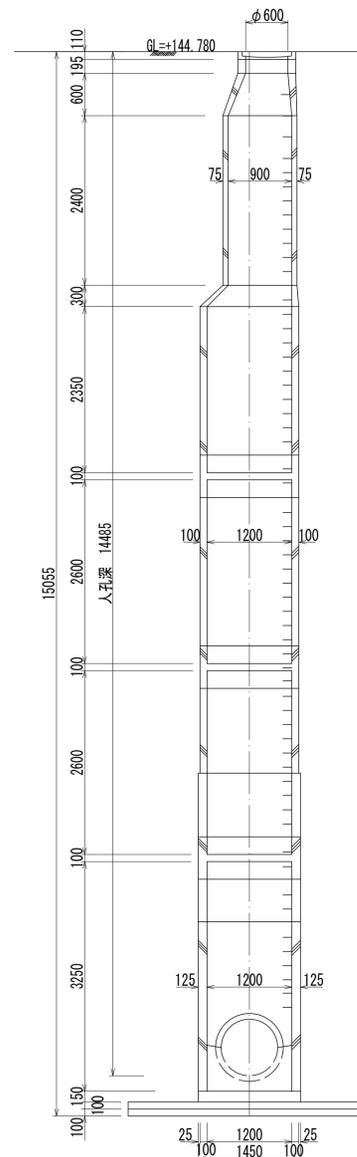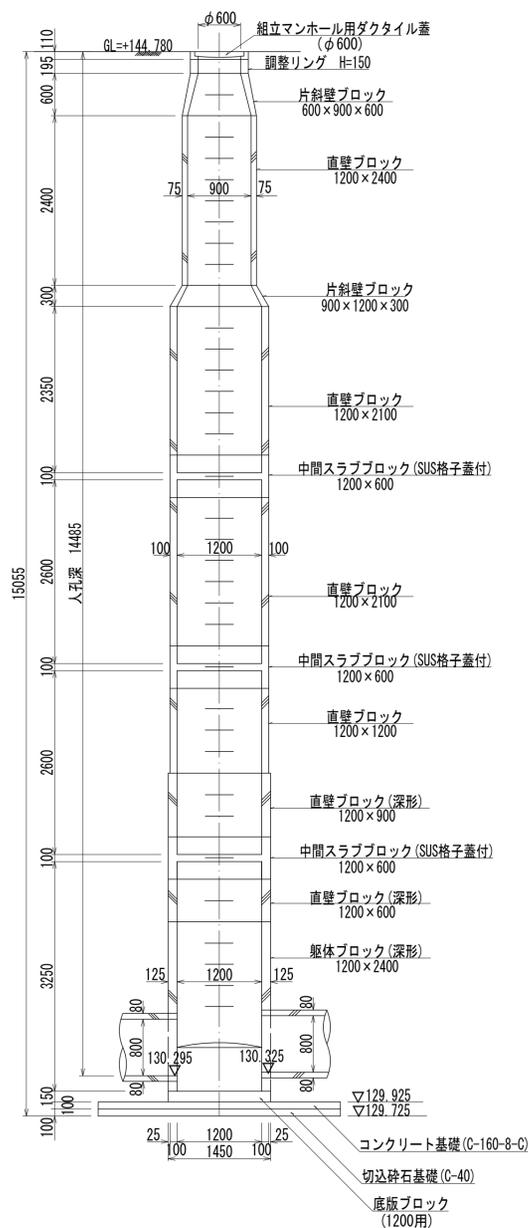

中間スラブ詳細図(深形) S=1:50
(SUS格子蓋付)

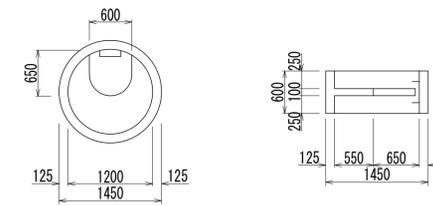

平面図 S=1:50

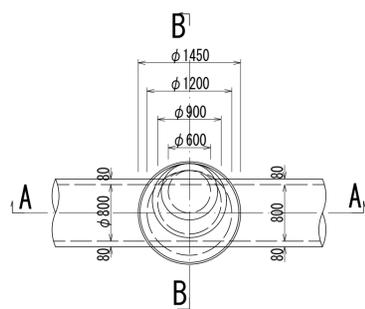

人孔蓋中心座標
X=-45617.057
Y=-47812.551

人孔番号

M1-2
1
5

詳細図
作成
年月

平成
9年
3月

調整
年月

平成
年
月

ページ

41

相模川流域下水道台帳

中間マンホール詳細図 (M1-2)-4

(図面番号 179)


幹線名 左岸幹線

財産区分コード	大分類	中分類	小分類	整理番号
GA	管渠施設	人孔	第1-2-2工区	97




人孔蓋中心座標
X=-45695.400
Y=-47907.973


平面図 S=1:40

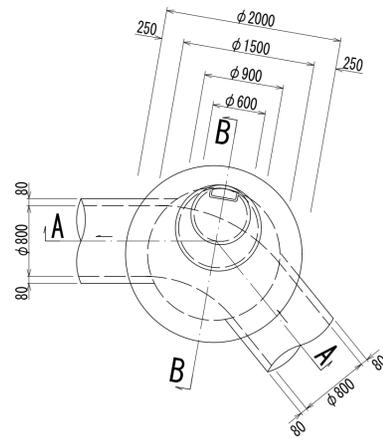


中間スラブ詳細図 S=1:40

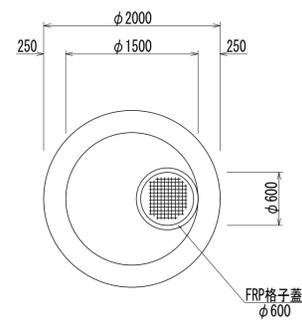

A-A 断面図 S=1:40

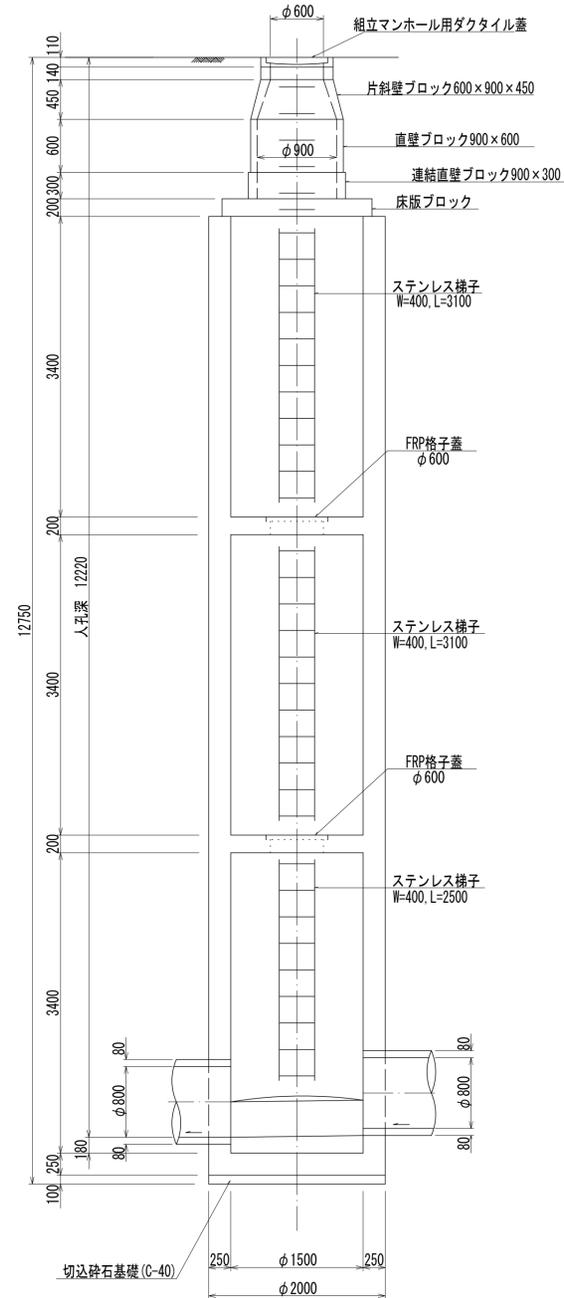

B-B 断面図 S=1:40

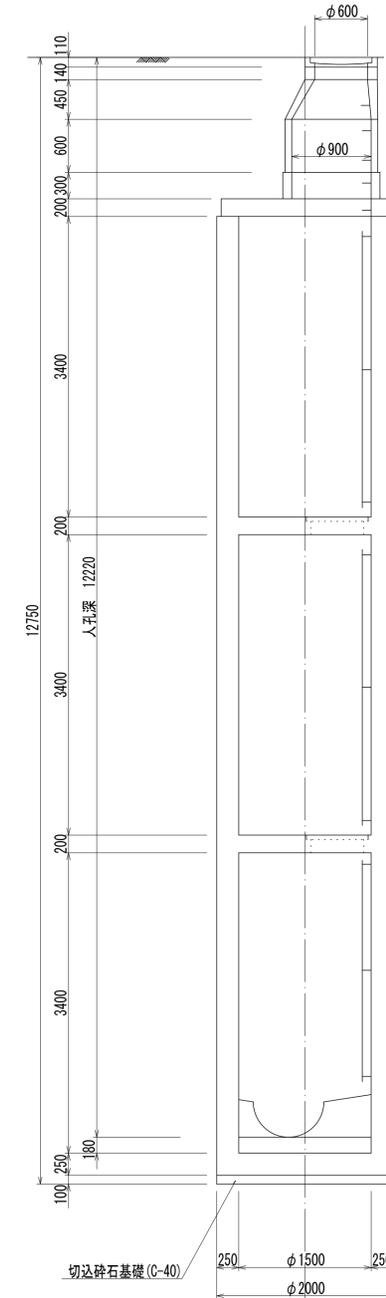

人孔番号

M1-2
1
4

詳細図
作成
年月

平成
9年
3月

調
年
月

平成
年
月

ページ

42


相模川流域下水道台帳

中間マンホール詳細図 (M1-2-3)

(図面番号 180)

幹線名 左岸幹線

財産区分コード	大分類	中分類	小分類	整理番号
GA	管渠施設	人孔	第 1-2-1 1-1-6 工区	98



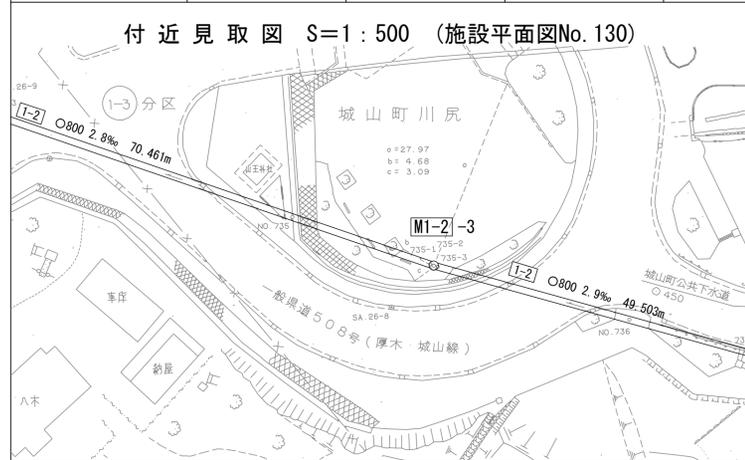


A - A 断面図 S=1:30

B - B 断面図 S=1:30

平面図 S=1:30

人孔蓋中心座標
X=45525.689
Y=47919.728

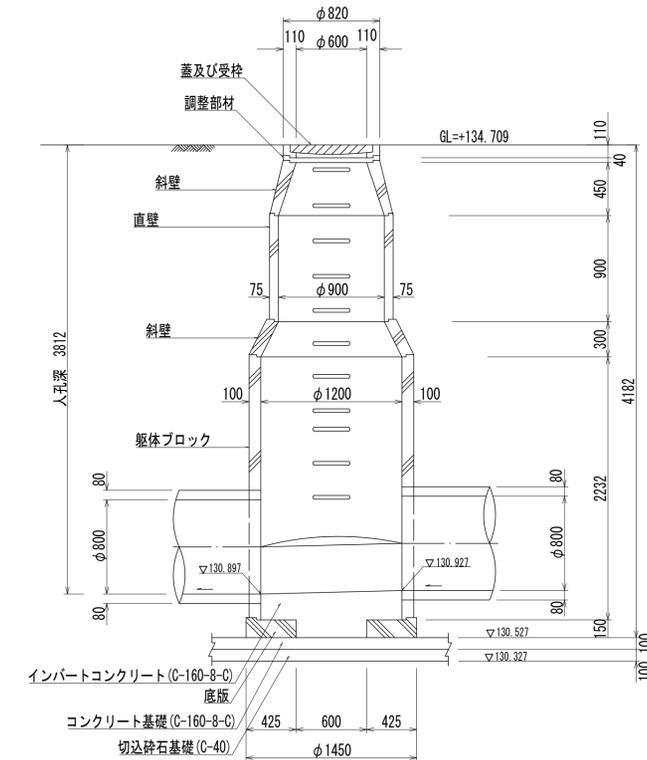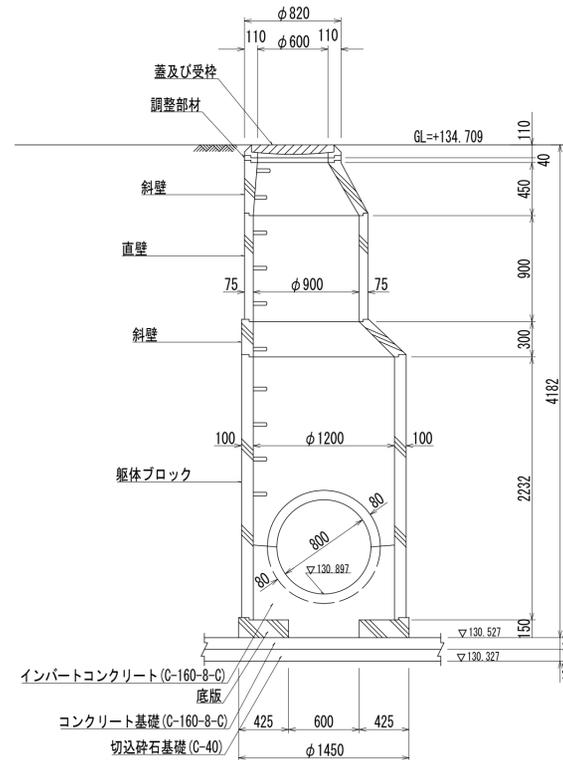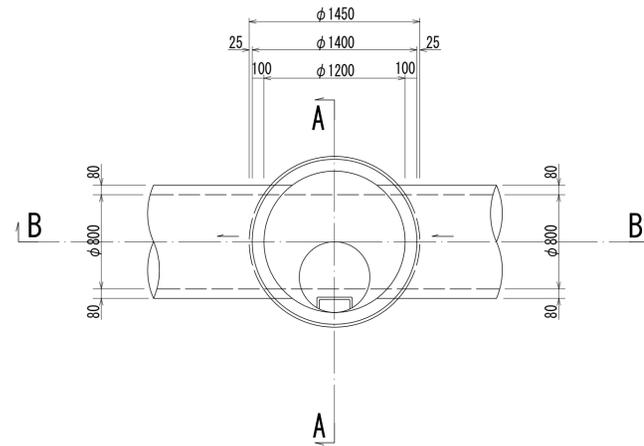

人孔番号

M1-2-3

詳細図
作成
年月

平成
9年
3月

調整
年月

平成
年
月

ページ

43

相模川流域下水道台帳

流入マンホール詳細図 (M1-2-1)

(図面番号 181)


幹線名 左岸幹線

財産区分コード	大分類	中分類	小分類	整理番号
GA	管渠施設	人孔	第 1-2-1 1-1-6 工区	98




人孔蓋中心座標
X=45477.413
Y=47931.324


平面図 S=1:30

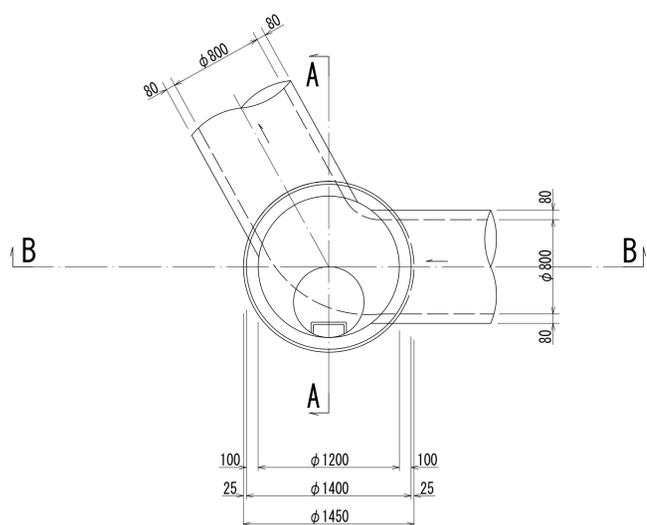

A-A 断面図 S=1:30

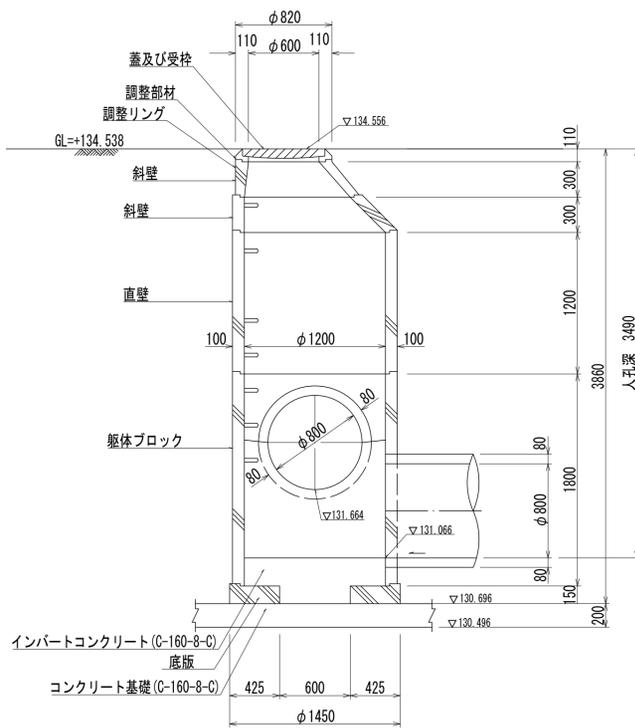

B-B 断面図 S=1:30

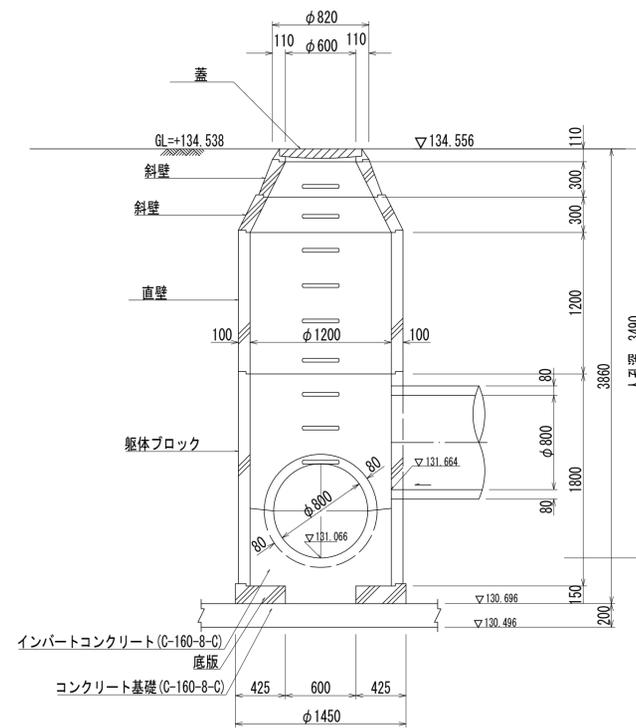

人孔番号

M1-2-1

詳細図
作成
年月

平成
9年
3月

調
整
年
月

平成
年
月

ページ

44

相模川流域下水道台帳

中間マンホール詳細図 (M1-1)-13


(図面番号 182)

幹線名 左岸幹線


財産区分コード	大分類	中分類	小分類	整理番号
GA	管渠施設	人孔	第1-1-5工区	99




人孔蓋中心座標
X=45432.027
Y=47970.479

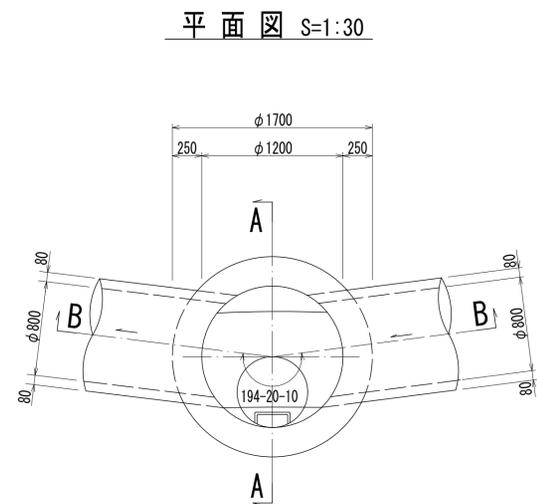

A-A 断面図 S=1:30

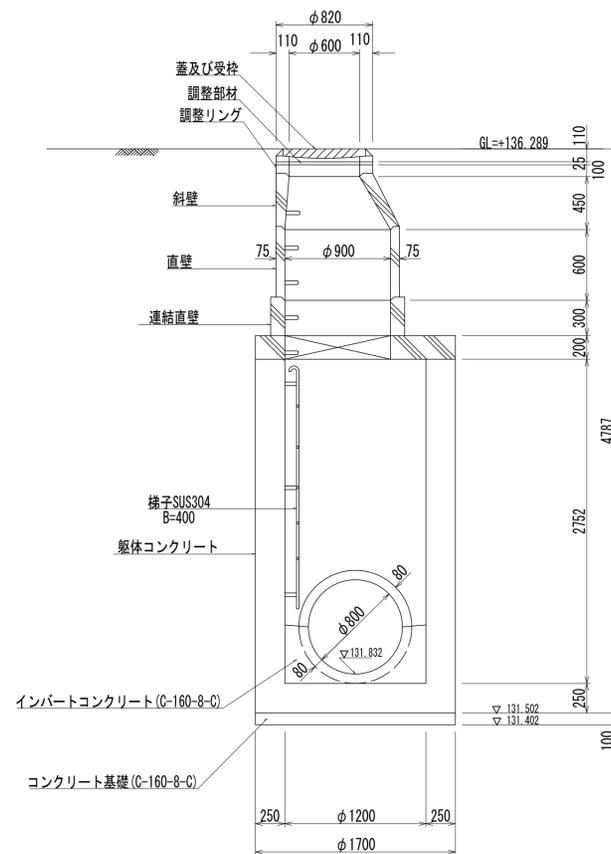

B-B 断面図 S=1:30

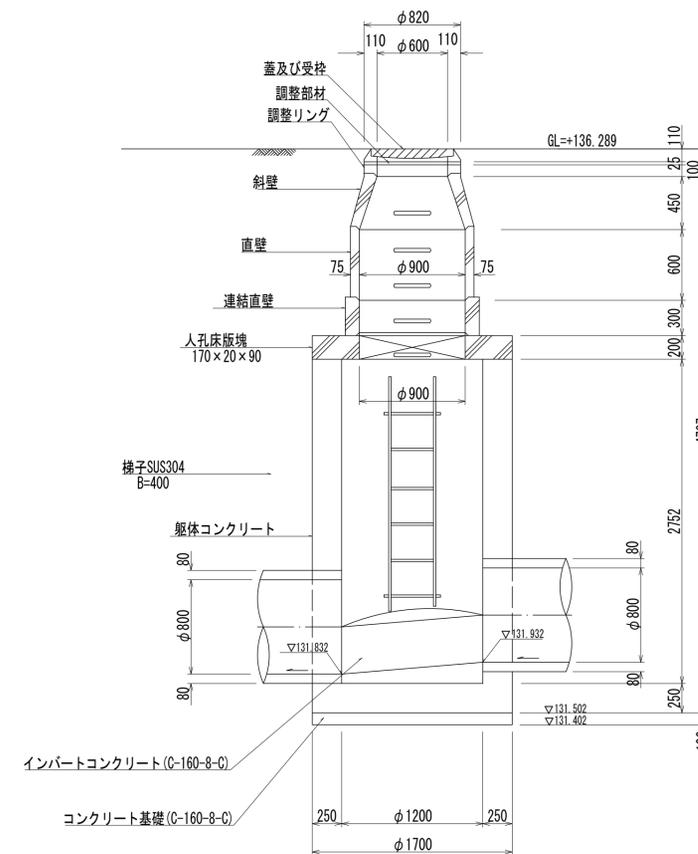

人孔番号

M1-1
13

詳細図
作成
年月

平成
9年
3月

調整
年月

平成
年
月

ページ

45

相模川流域下水道台帳

中間マンホール詳細図 (M1-1)-12

(図面番号 183)

幹線名 左岸幹線




財産区分コード	大分類	中分類	小分類	整理番号
GA	管渠施設	人孔	第 1-1-5 工区	99



人孔蓋中心座標
 X=45403.222
 Y=48010.258

A-A 断面図 S=1:30

B-B 断面図 S=1:30

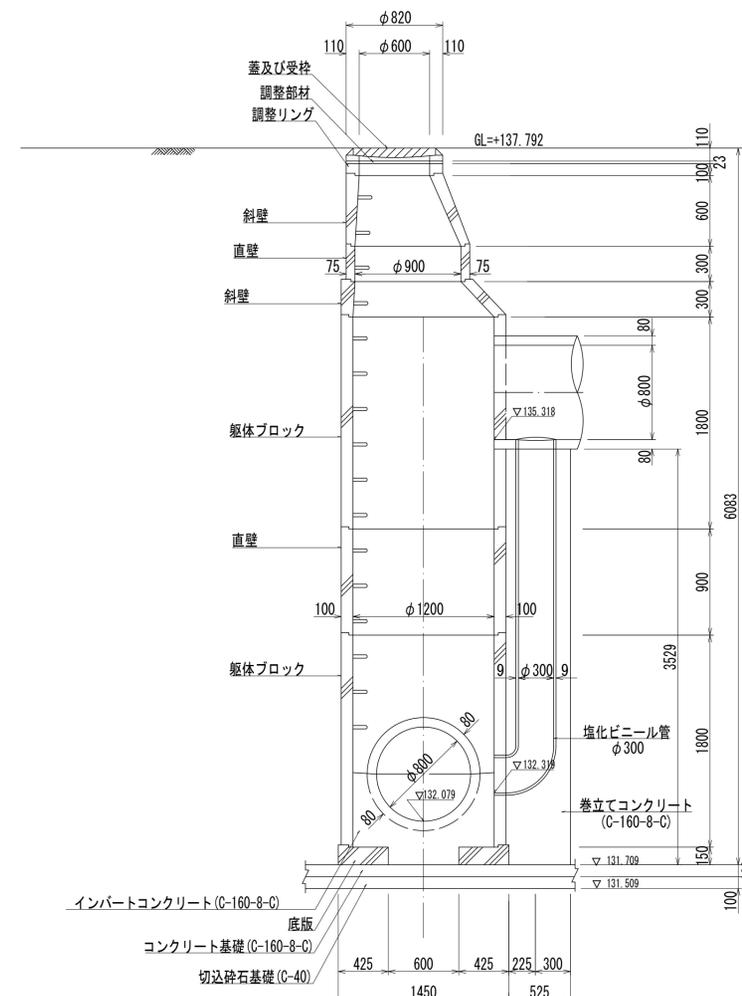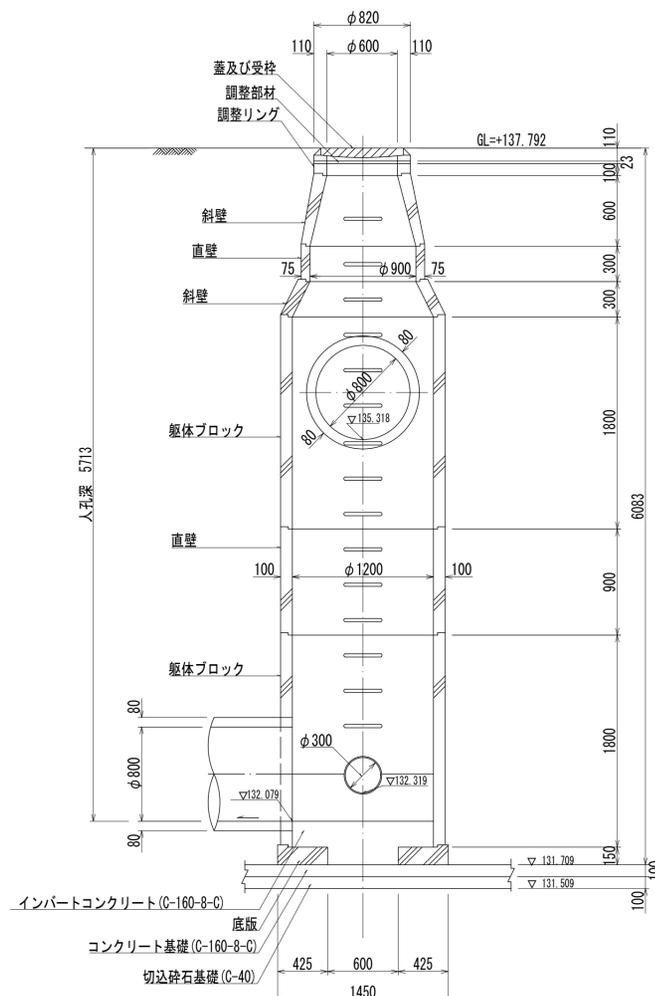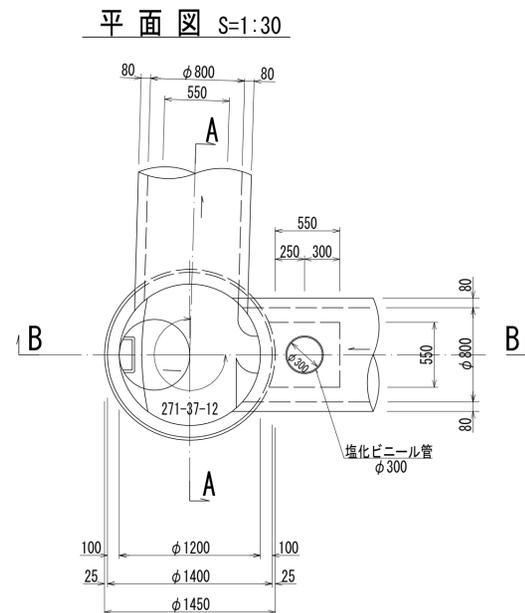

人孔番号

M1-1-12

詳細図
作成
年月

平成
9年
3月

調
整
年
月

平成
年
月

ページ

46