


図面1 広域見取図

SCALE=1:10,000

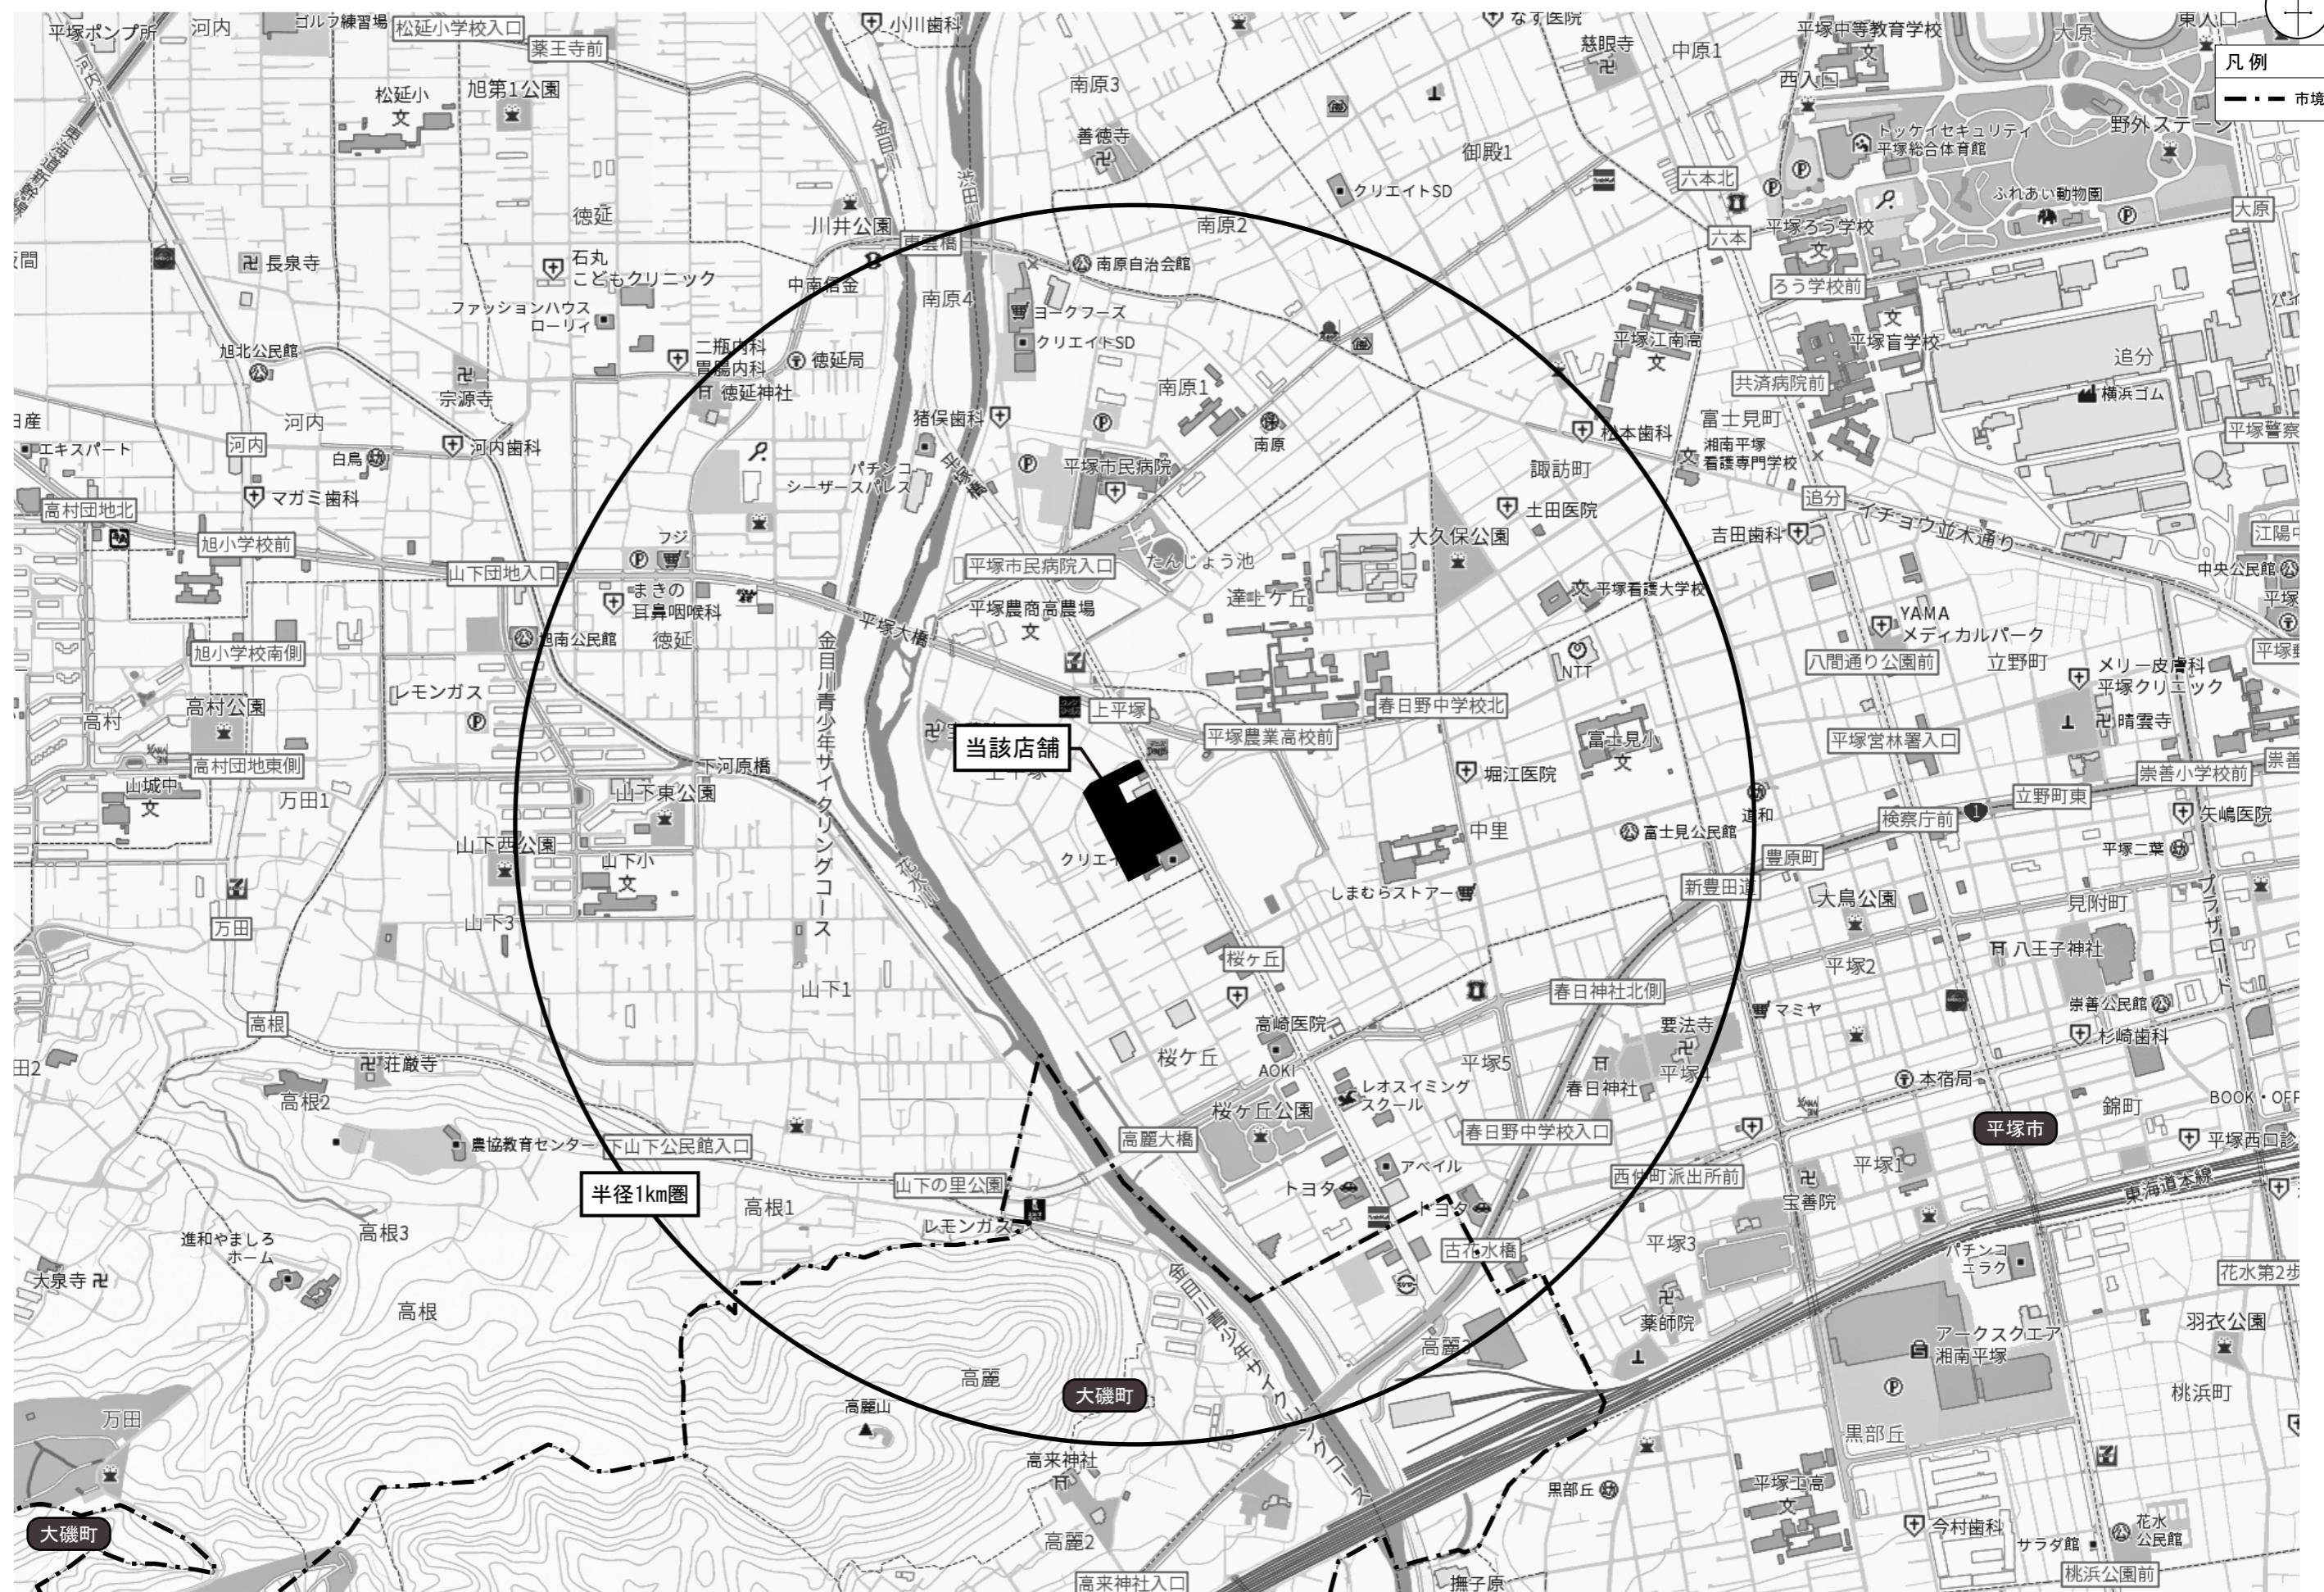

図面2 周辺見取図

SCALE=1:2,000



図面3 建物配置図及び1階平面図

SCALE=1:600




例

- 物販店舗
- 駐車場
- 荷さばき施設
 $20.0 \times 6.0 = 120.0 \text{m}^2$
- 廃棄物保管施設
 $3.00 \times 7.98 \times 1.5 = 35.91 \text{m}^3$
- 敷地境界線
- 駐車待ちスペース (37m)
- 誘導位置

元諸両

入車 (5台積み)	<input type="text"/>
長 : 11,960mm	<input type="text"/>
幅 : 2,496mm	<input type="text"/>
回転半径 : 9.8m	<input type="text"/>
出車 (5台積み)	<input type="text"/>
長 : 11,960mm	<input type="text"/>
幅 : 2,496mm	<input type="text"/>
回転半径 : 9.8m	<input type="text"/>

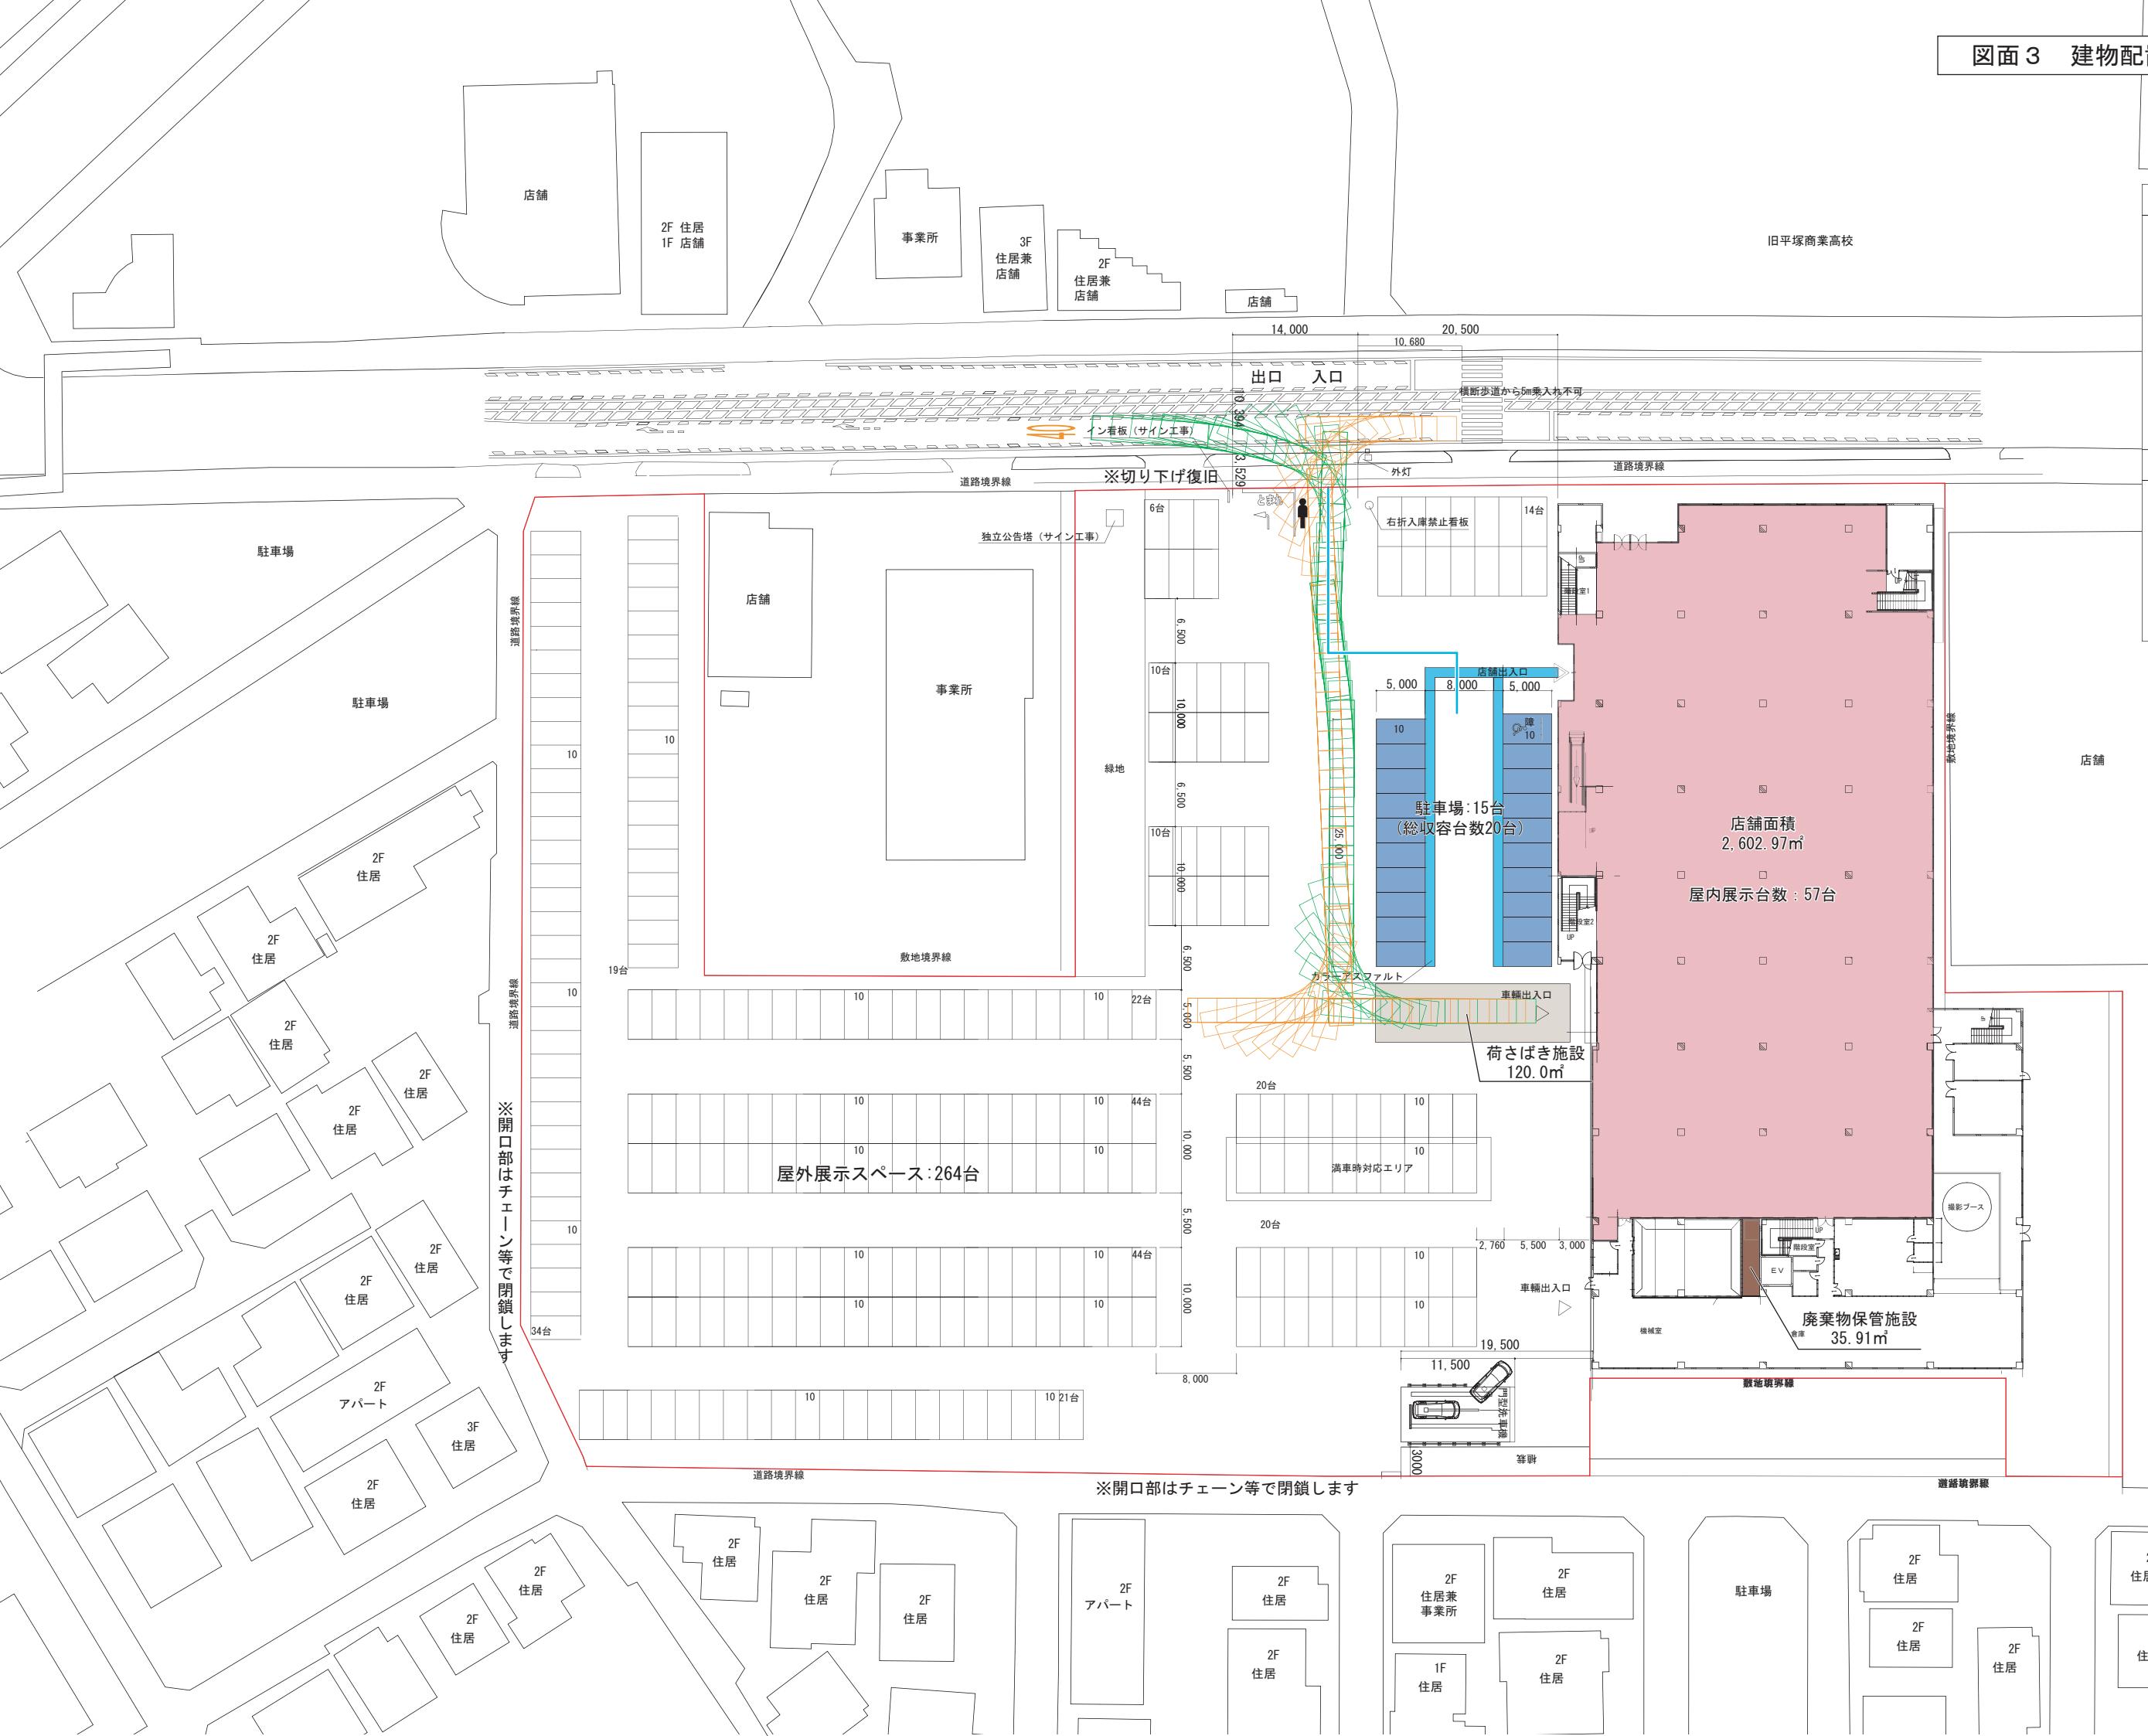

図面4 2階平面図

SCALE=1:400



凡例

物販店舗

