



図面 1 広域見取図

SCALE=1:10,000

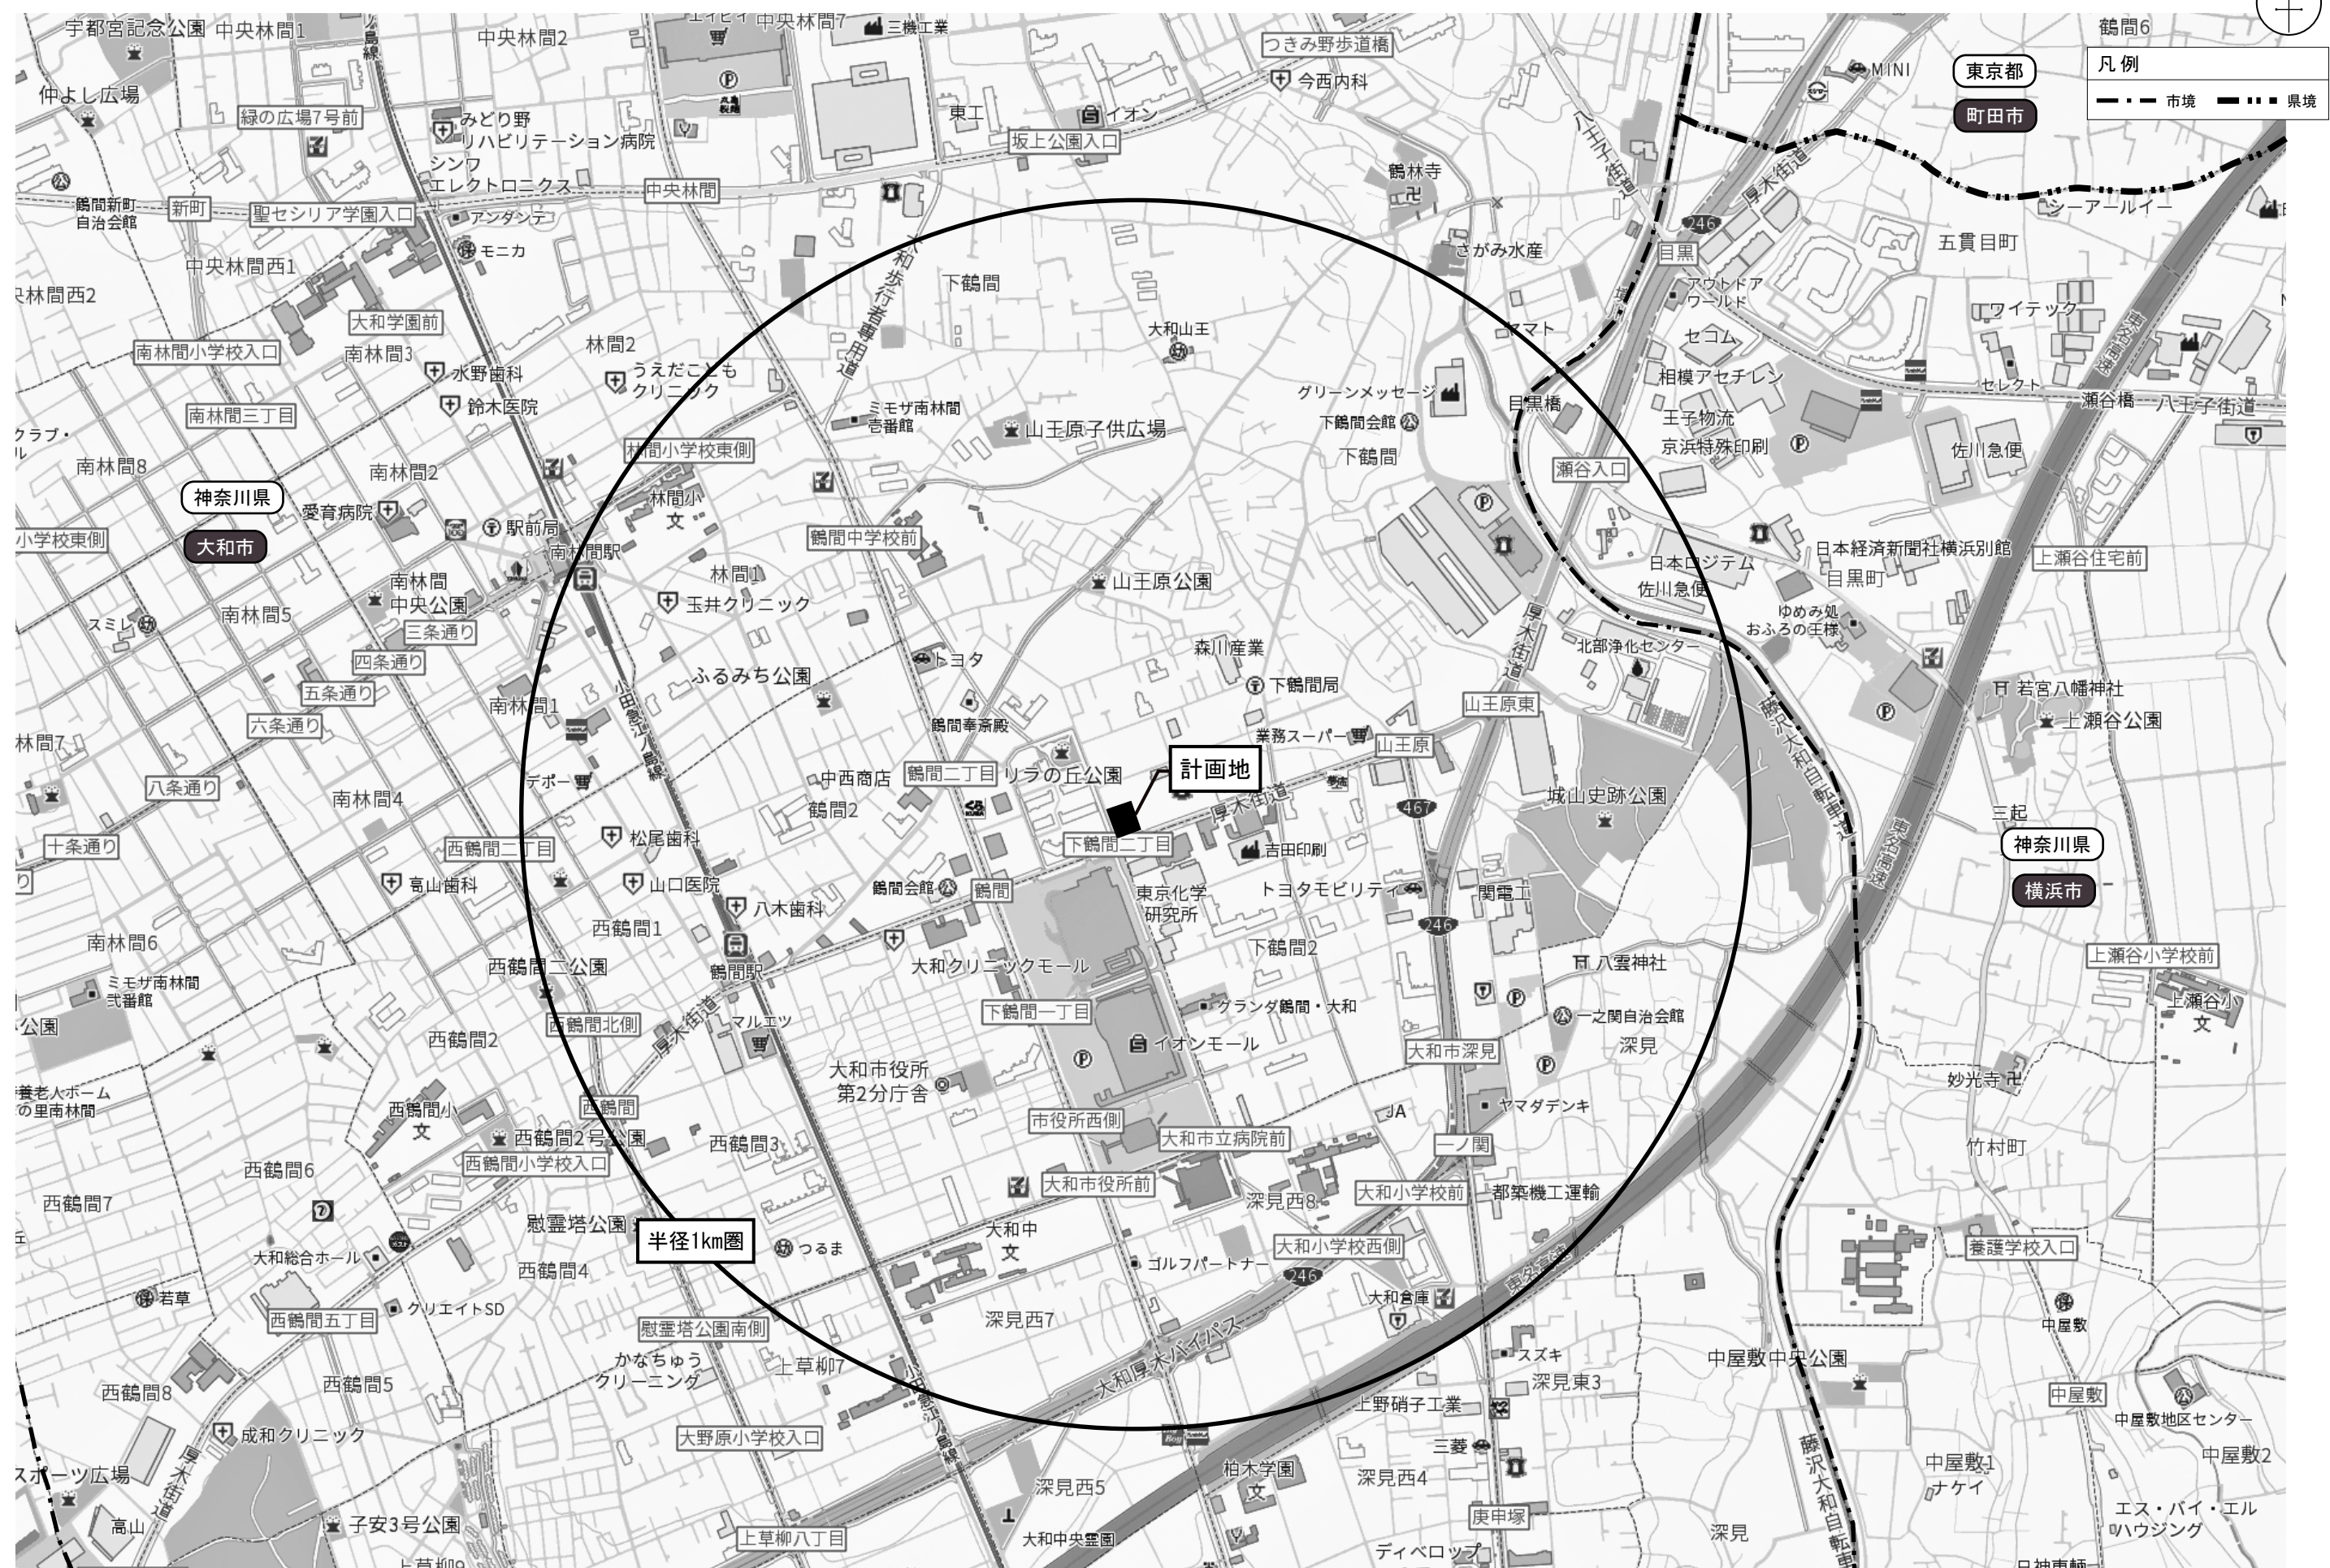

図面 2 周辺見取図

SCALE=1:2,000

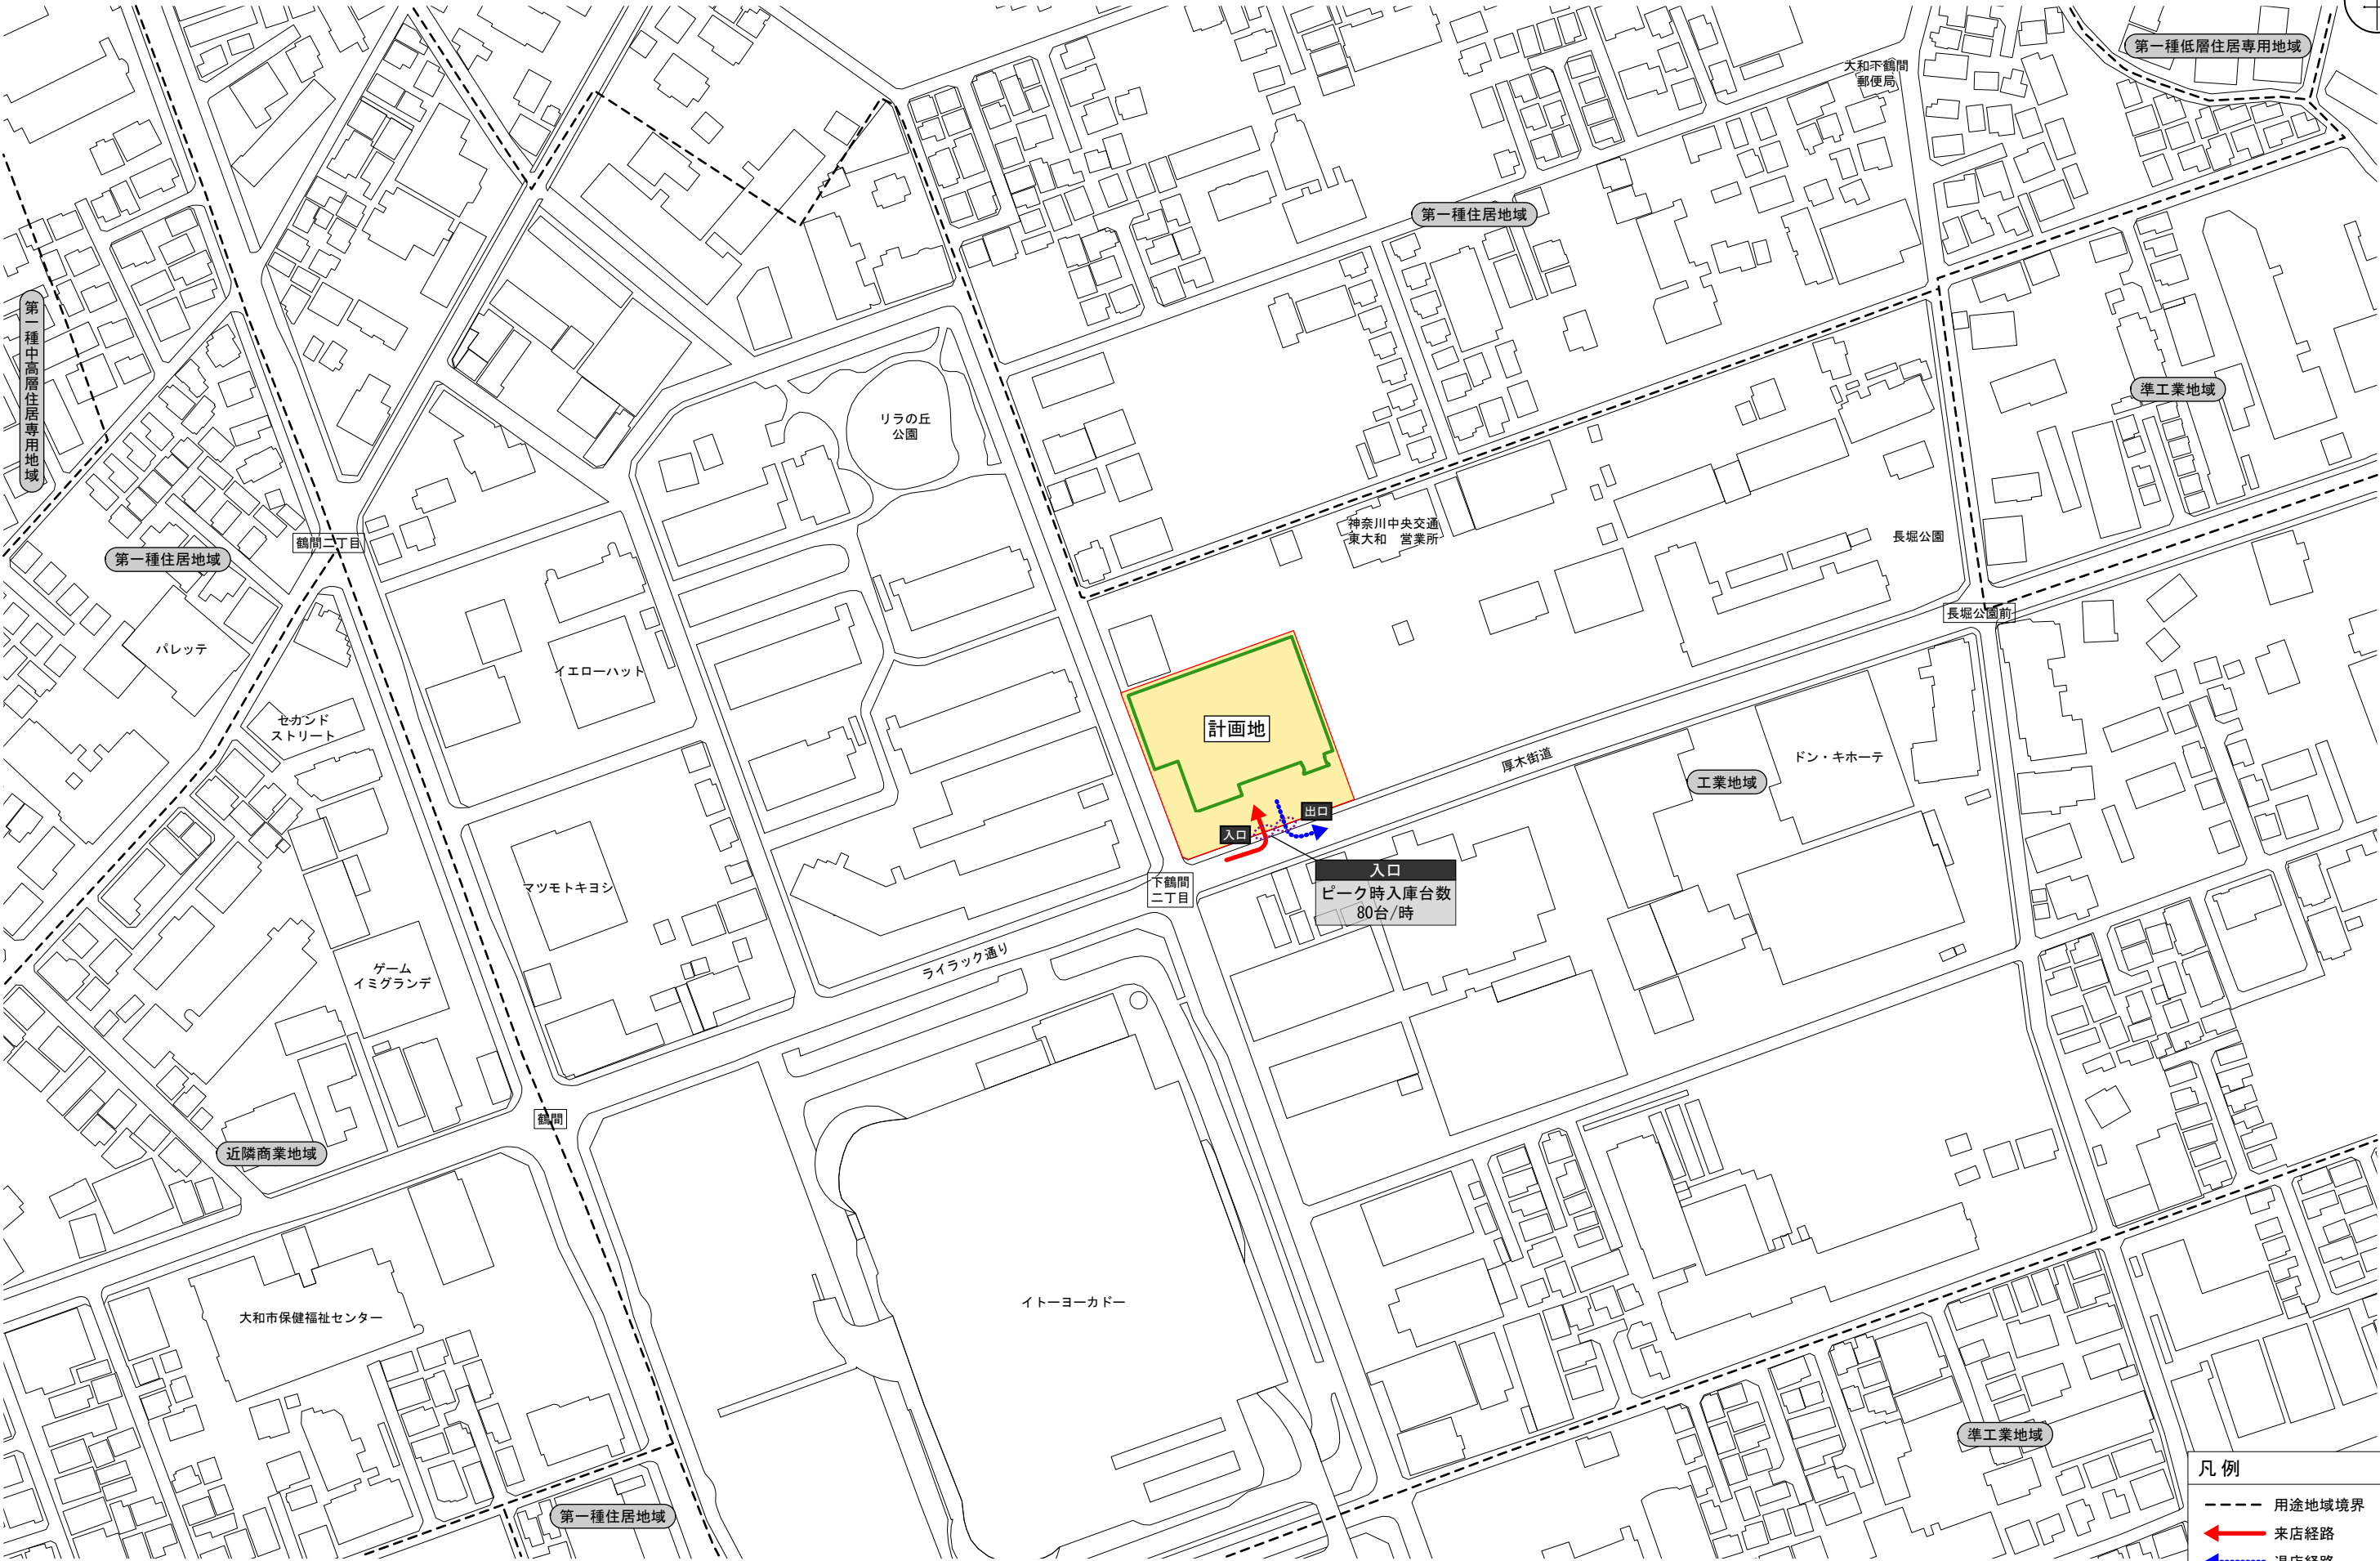

図面 3 建物配置図及び 1 階平面図

SCALE=1:400

営業所




凡 例

- 物販店舗
- 荷さばき施設
9.3×3.7=34.41㎡
- 廃棄物保管施設
3.05×7.94×1.5=36.33㎡
- 駐輪場
- 自動二輪
- 緑地
- 敷地境界線
- 駐車待ちスペース (58m)
- 誘導員(出入口)
・オープン時や繁忙期に適宜配置
- 従業員(搬入車両専用出入口)
・搬入時適宜配置

車両諸元

- 搬入車(4t)
全 長 : 8,625mm
全 幅 : 2,470mm
- 搬出車(4t)
全 長 : 8,625mm
全 幅 : 2,470mm

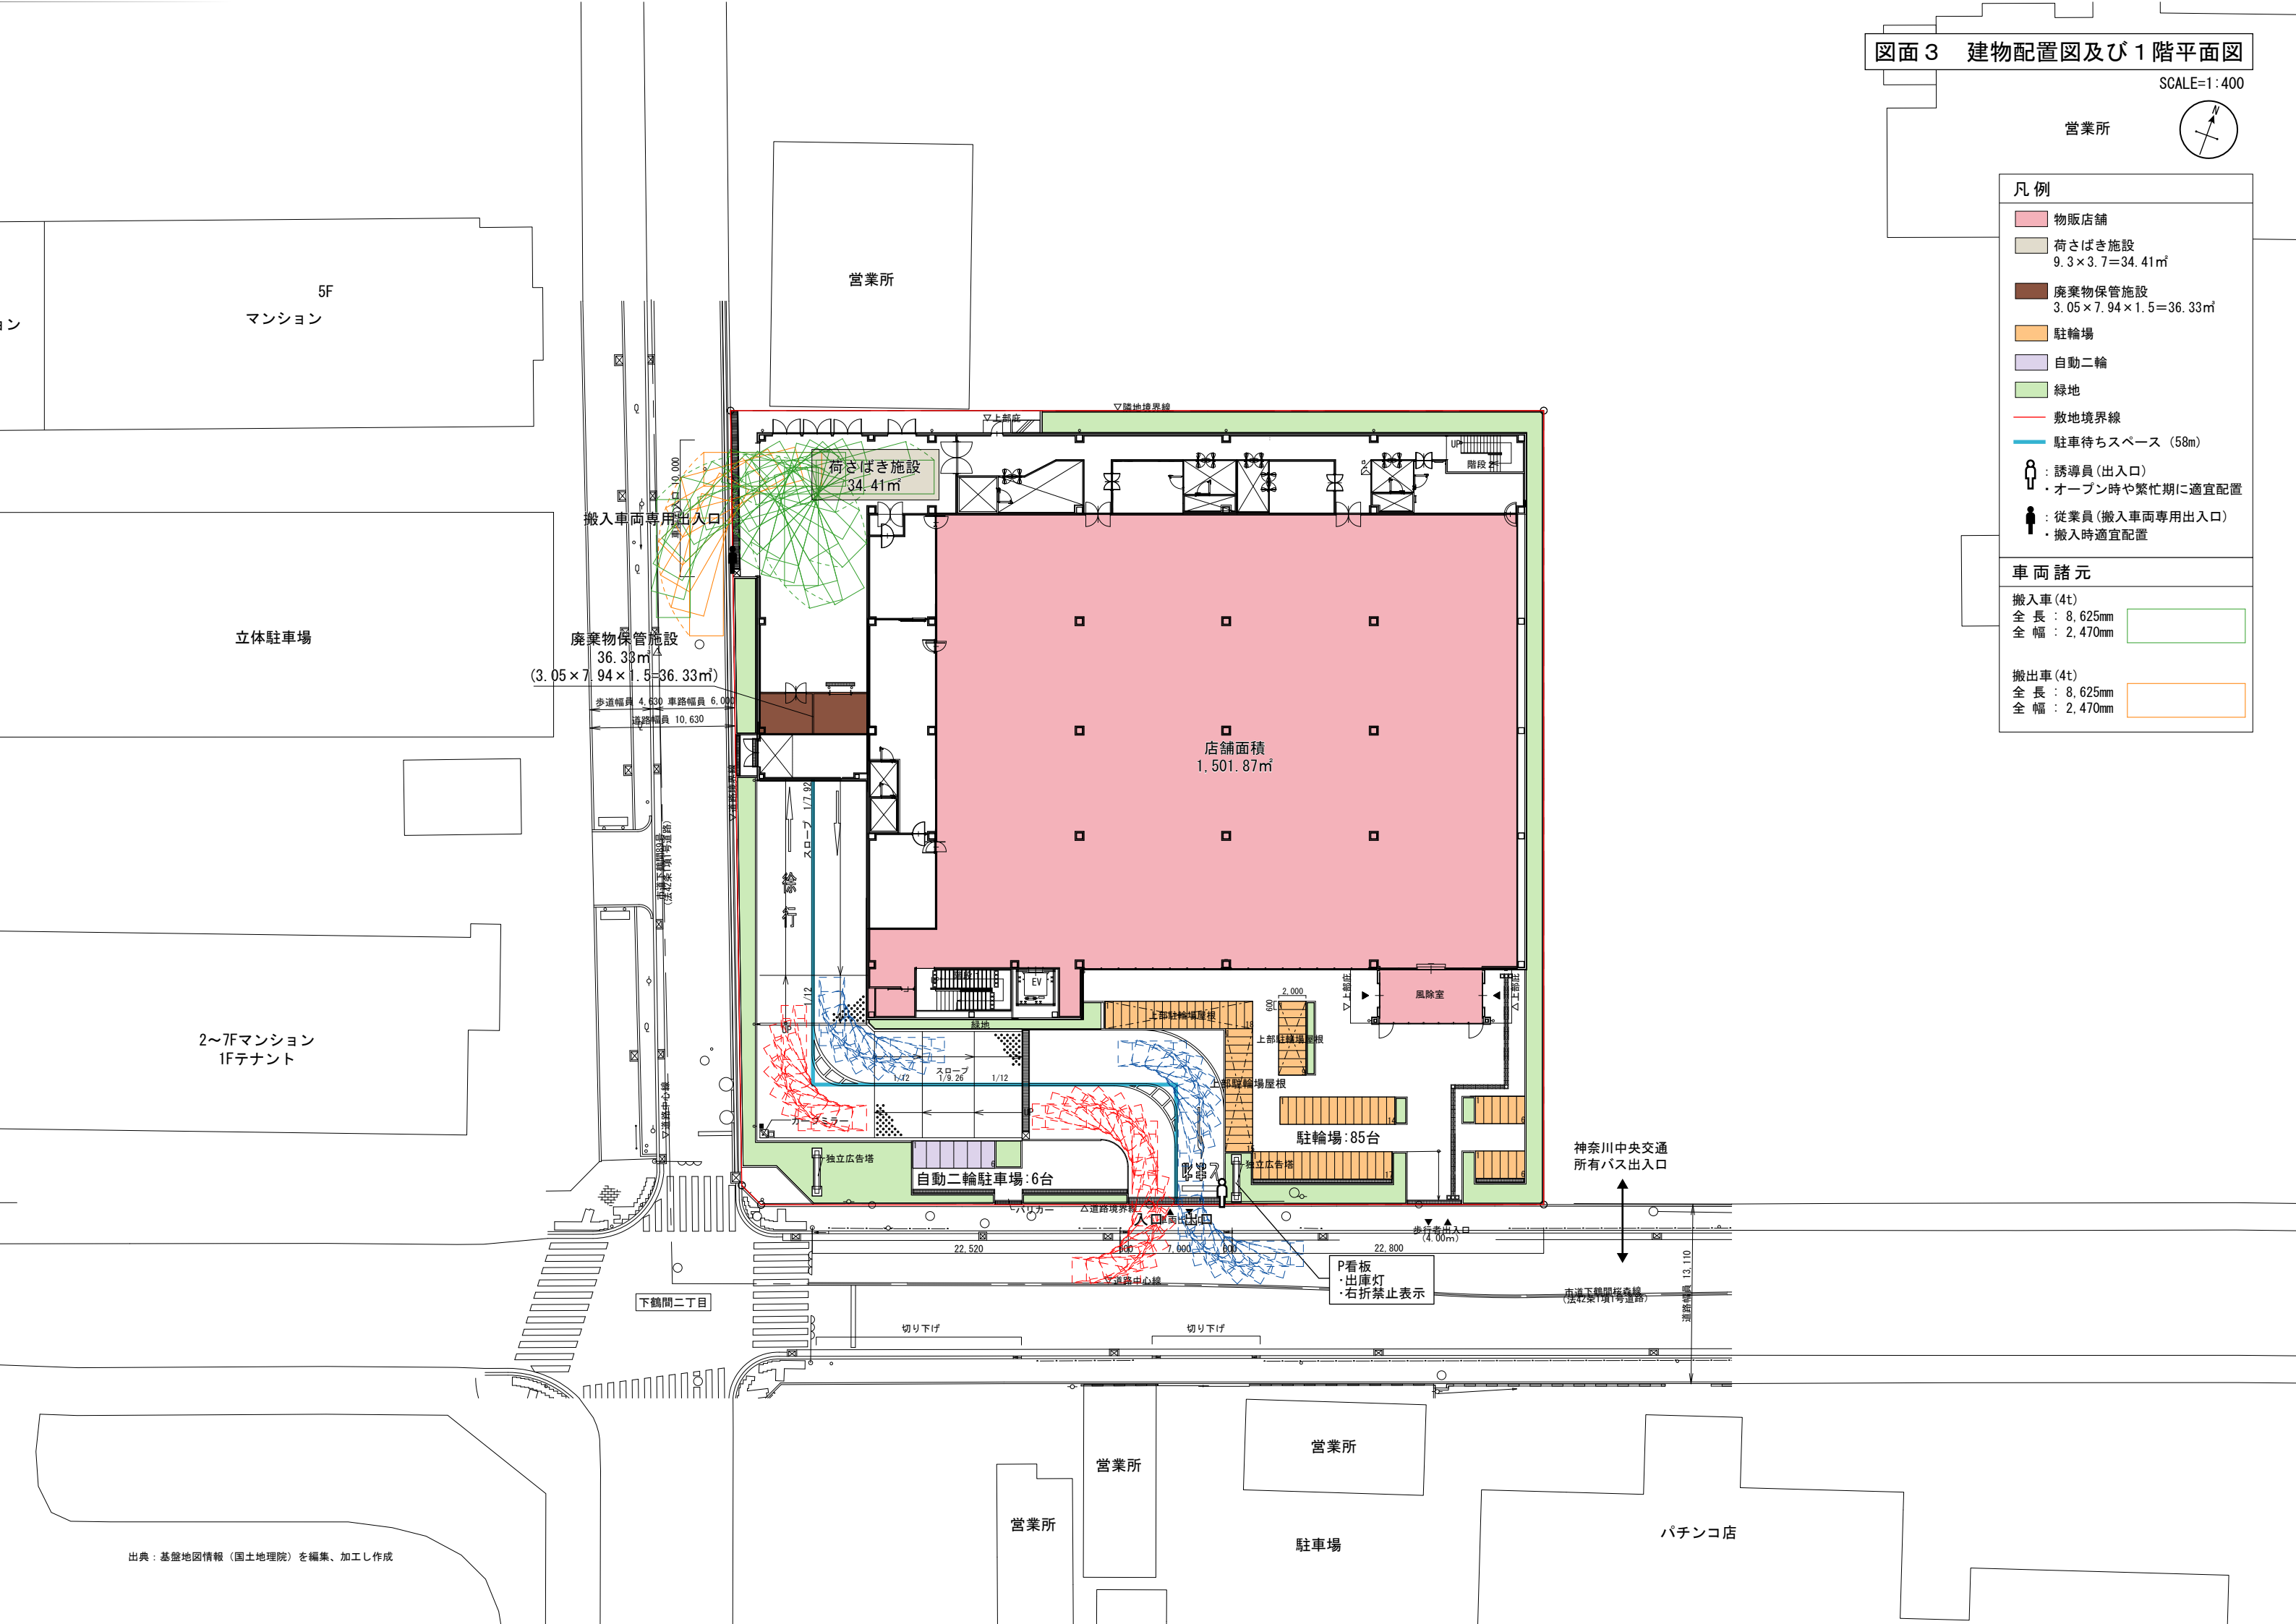

図面 4 2 階平面図

SCALE=1：400



- 凡 例
- 駐車場
 - 駐車待ちスペース (31m)

