



いこいの村あしがら本館 配置図(平成6年増築時)

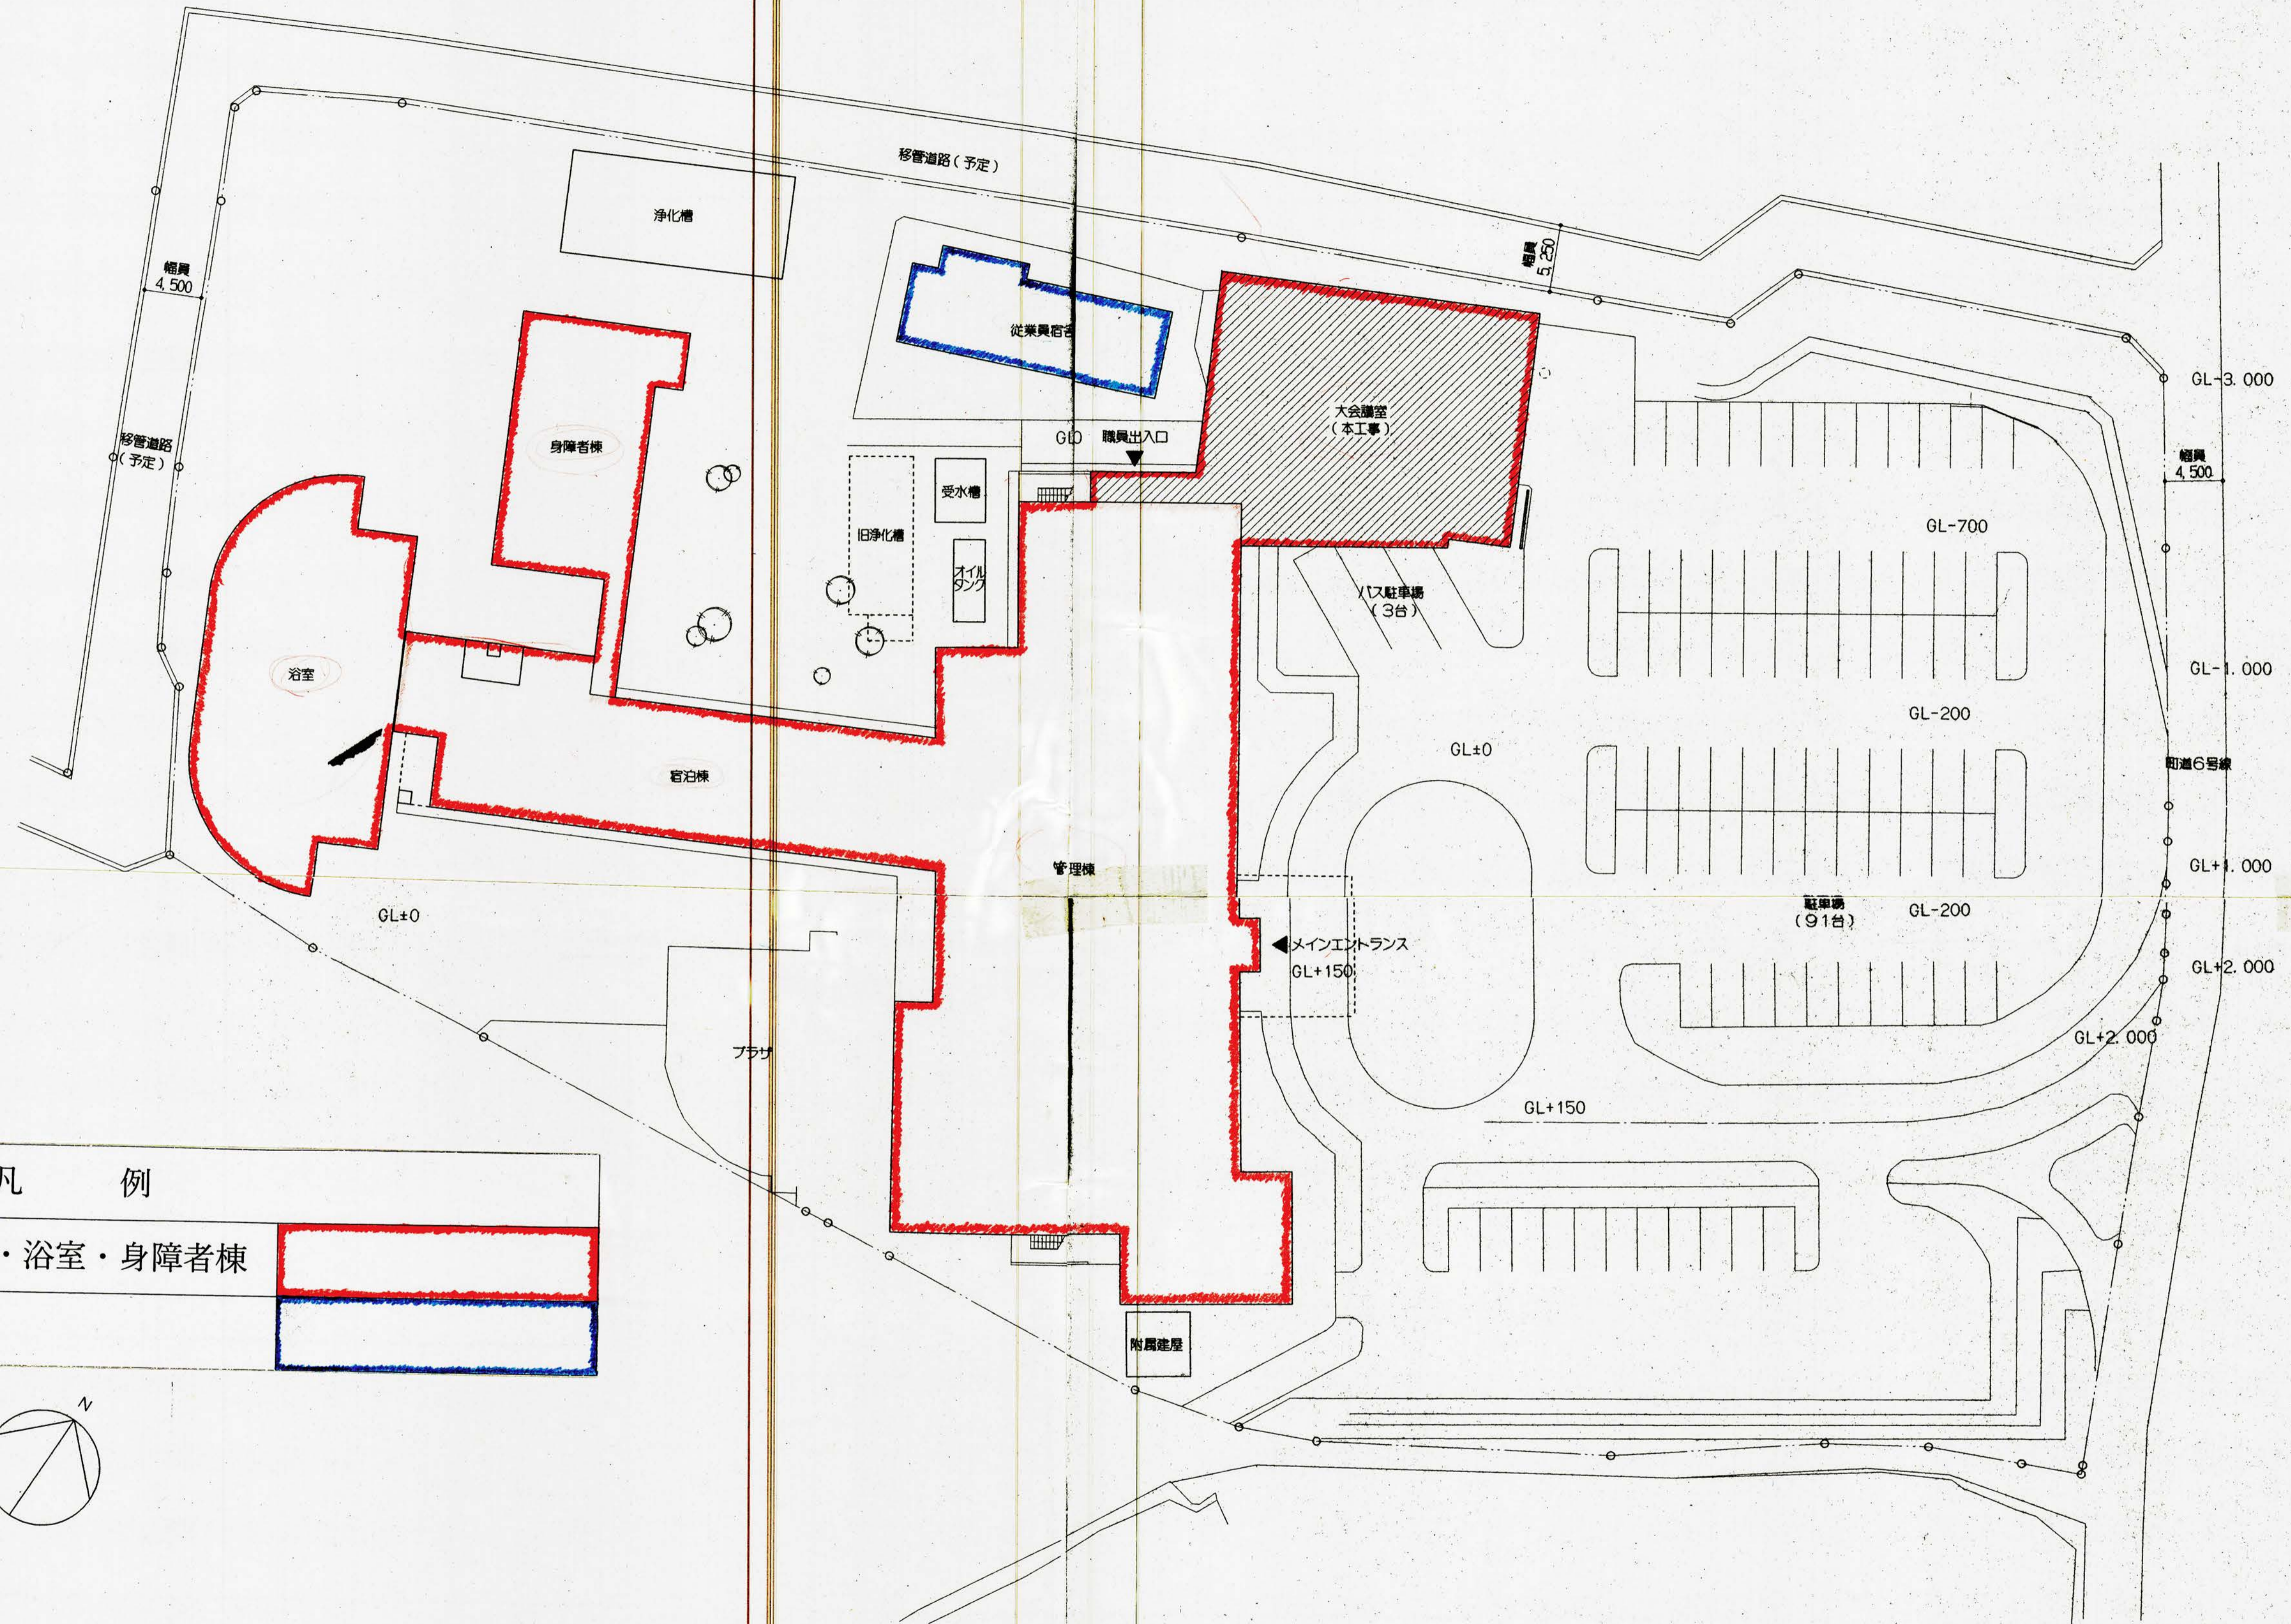

凡 例

①大会議室・宿泊棟・管理棟・浴室・身障者棟

②従業員管理用施設

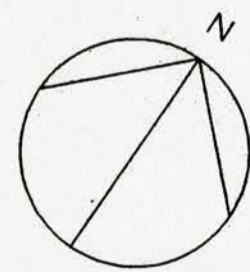

----- 本工事部分を示す。

件名 いこいの村あしがら多目的ホール増築工事

図名 配置図 意匠

縮尺 1:300 日付 1994.3 6

伊藤喜三郎建築研究所