


# 土砂災害警戒区域等指定図(その2-1)

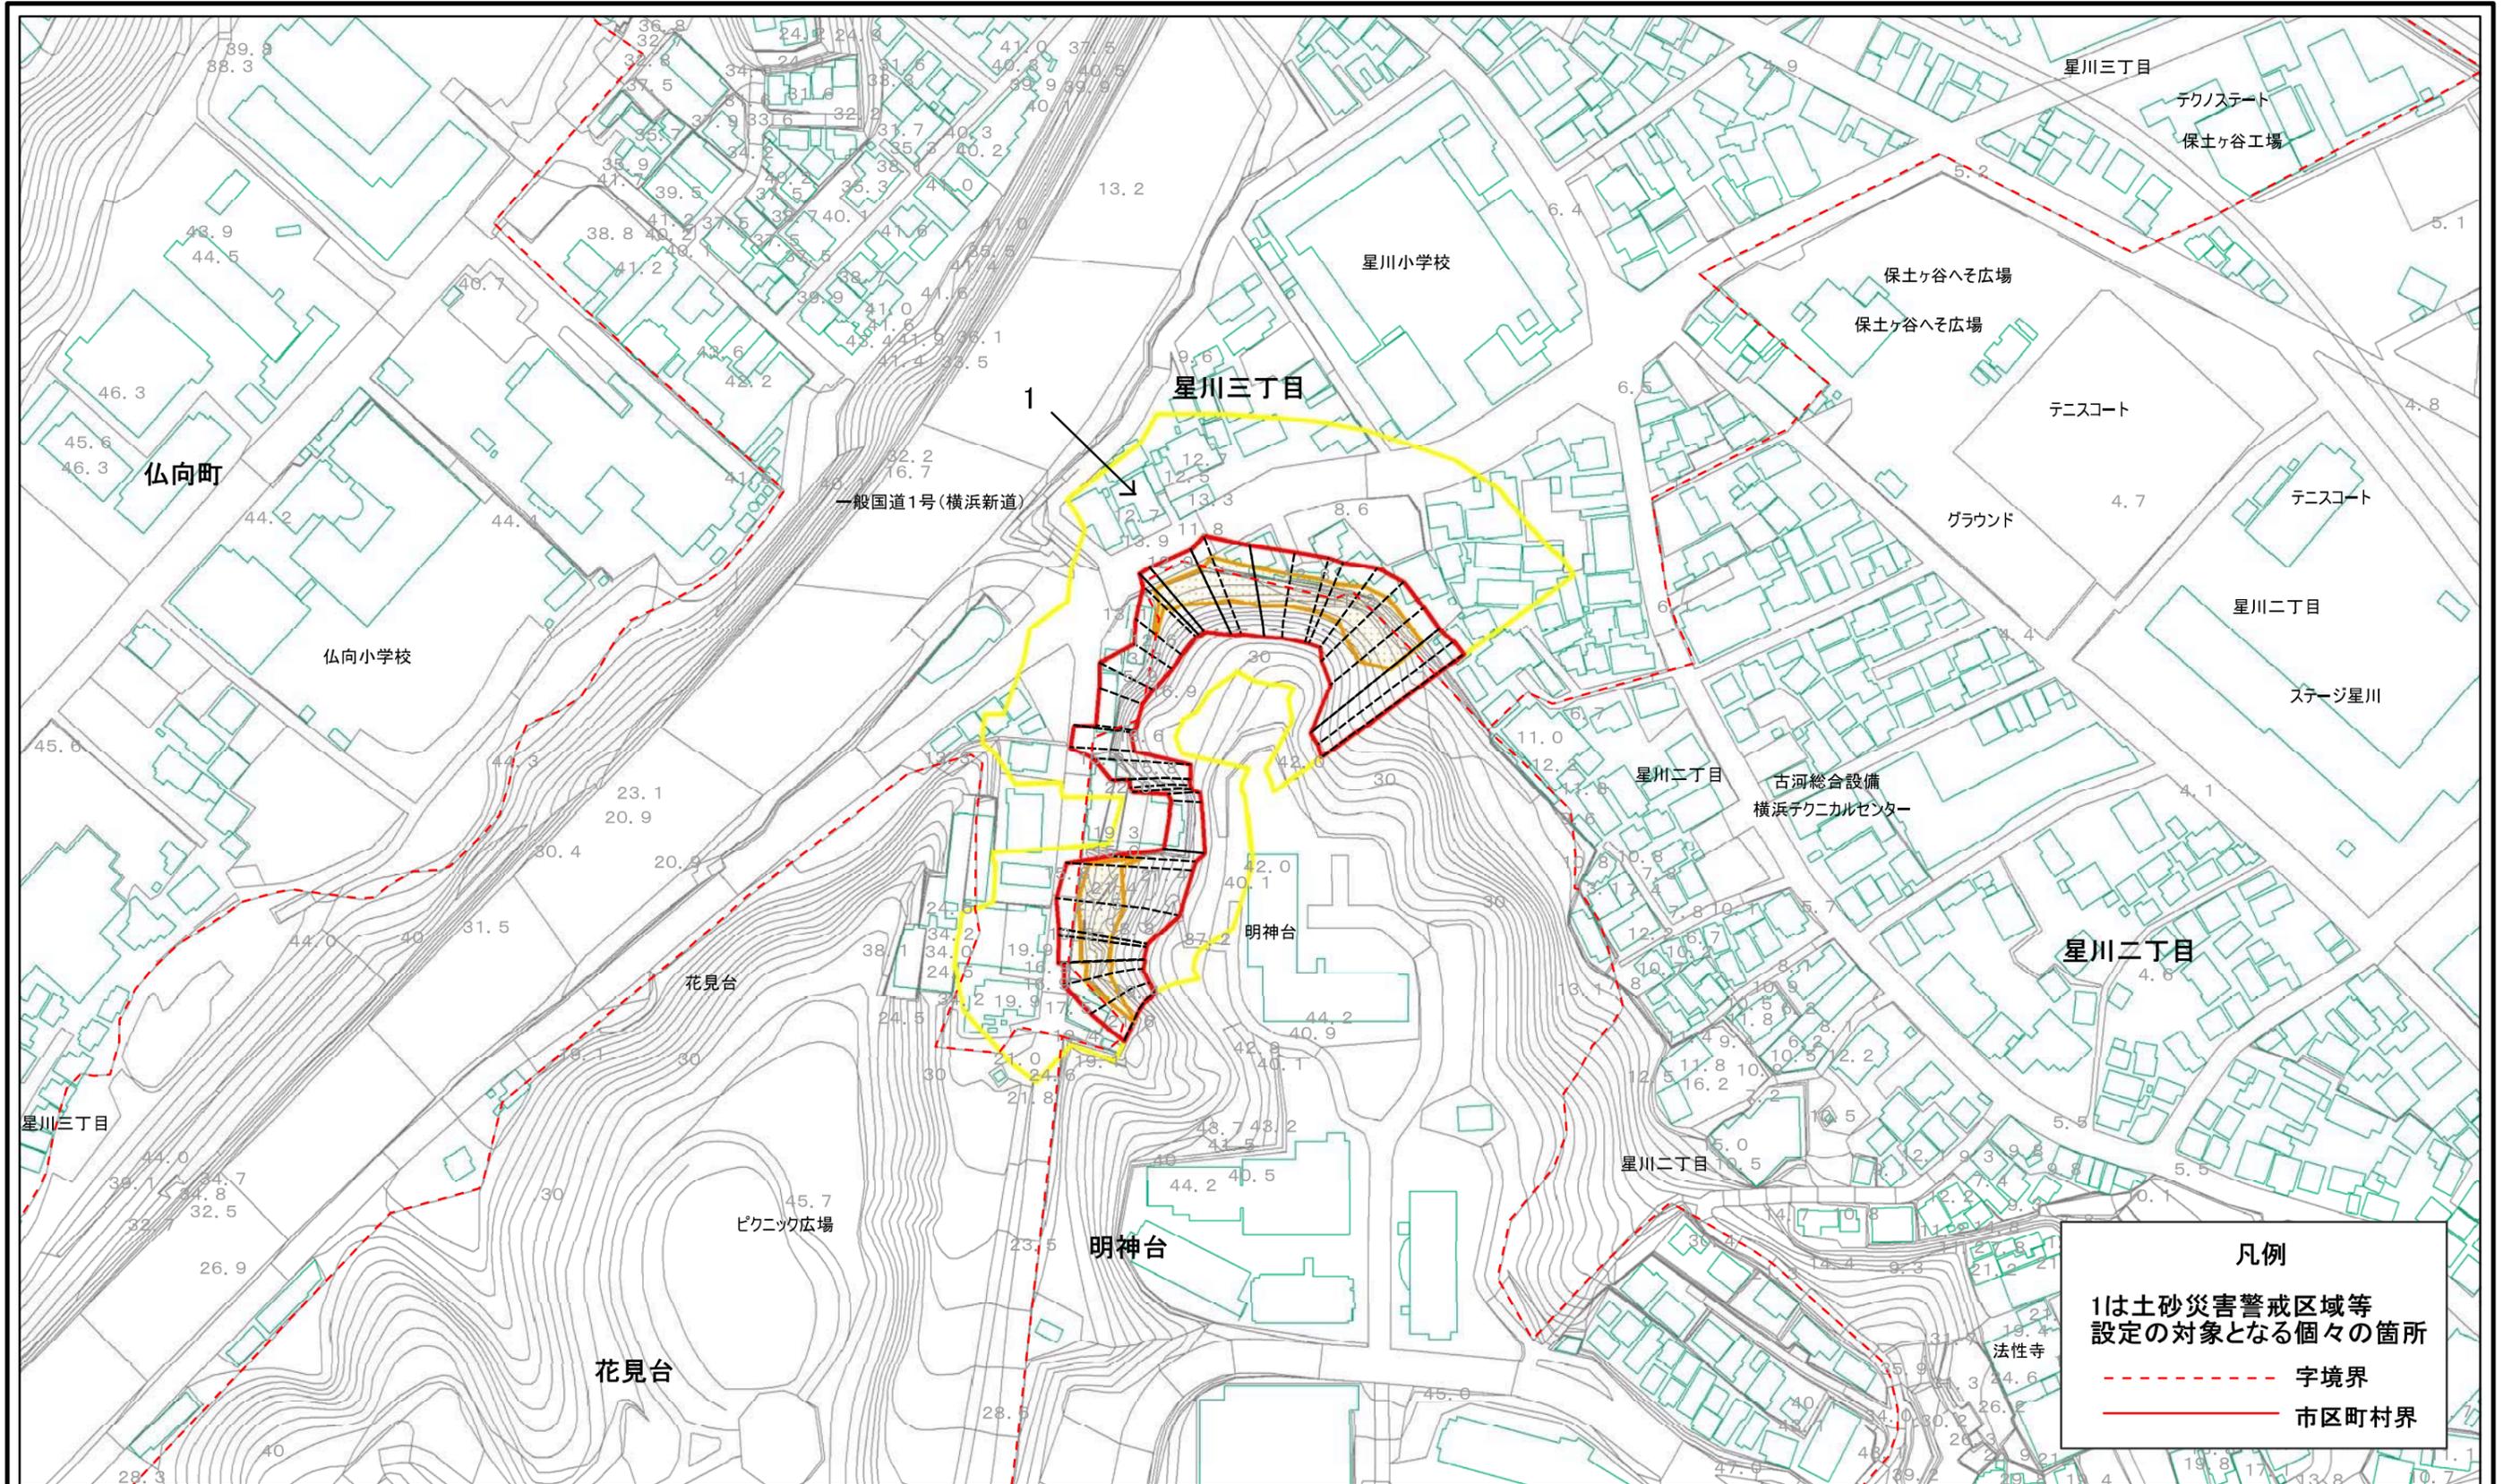

**凡例**

1は土砂災害警戒区域等  
設定の対象となる個々の箇所

--- 字境界

— 市区町村界

0 25 50 100  
m


土砂災害警戒区域・土砂災害特別警戒区域  
区域図

土砂災害防止法施行令第二条の基準に該当する区域	
土砂災害防止法施行令第三条の基準に該当する区域	
それ以外の区域	

自然現象の種類	急傾斜地の崩壊
告示番号	神奈川県告示第227号
告示年月日	令和元年10月4日

縮尺	1:2,000
箇所番号	106-H21-034
箇所名	星川3丁目2
所在地	横浜市保土ヶ谷区星川3丁目、 花見台及び明神台

# 土砂災害警戒区域等指定図(その2-2)

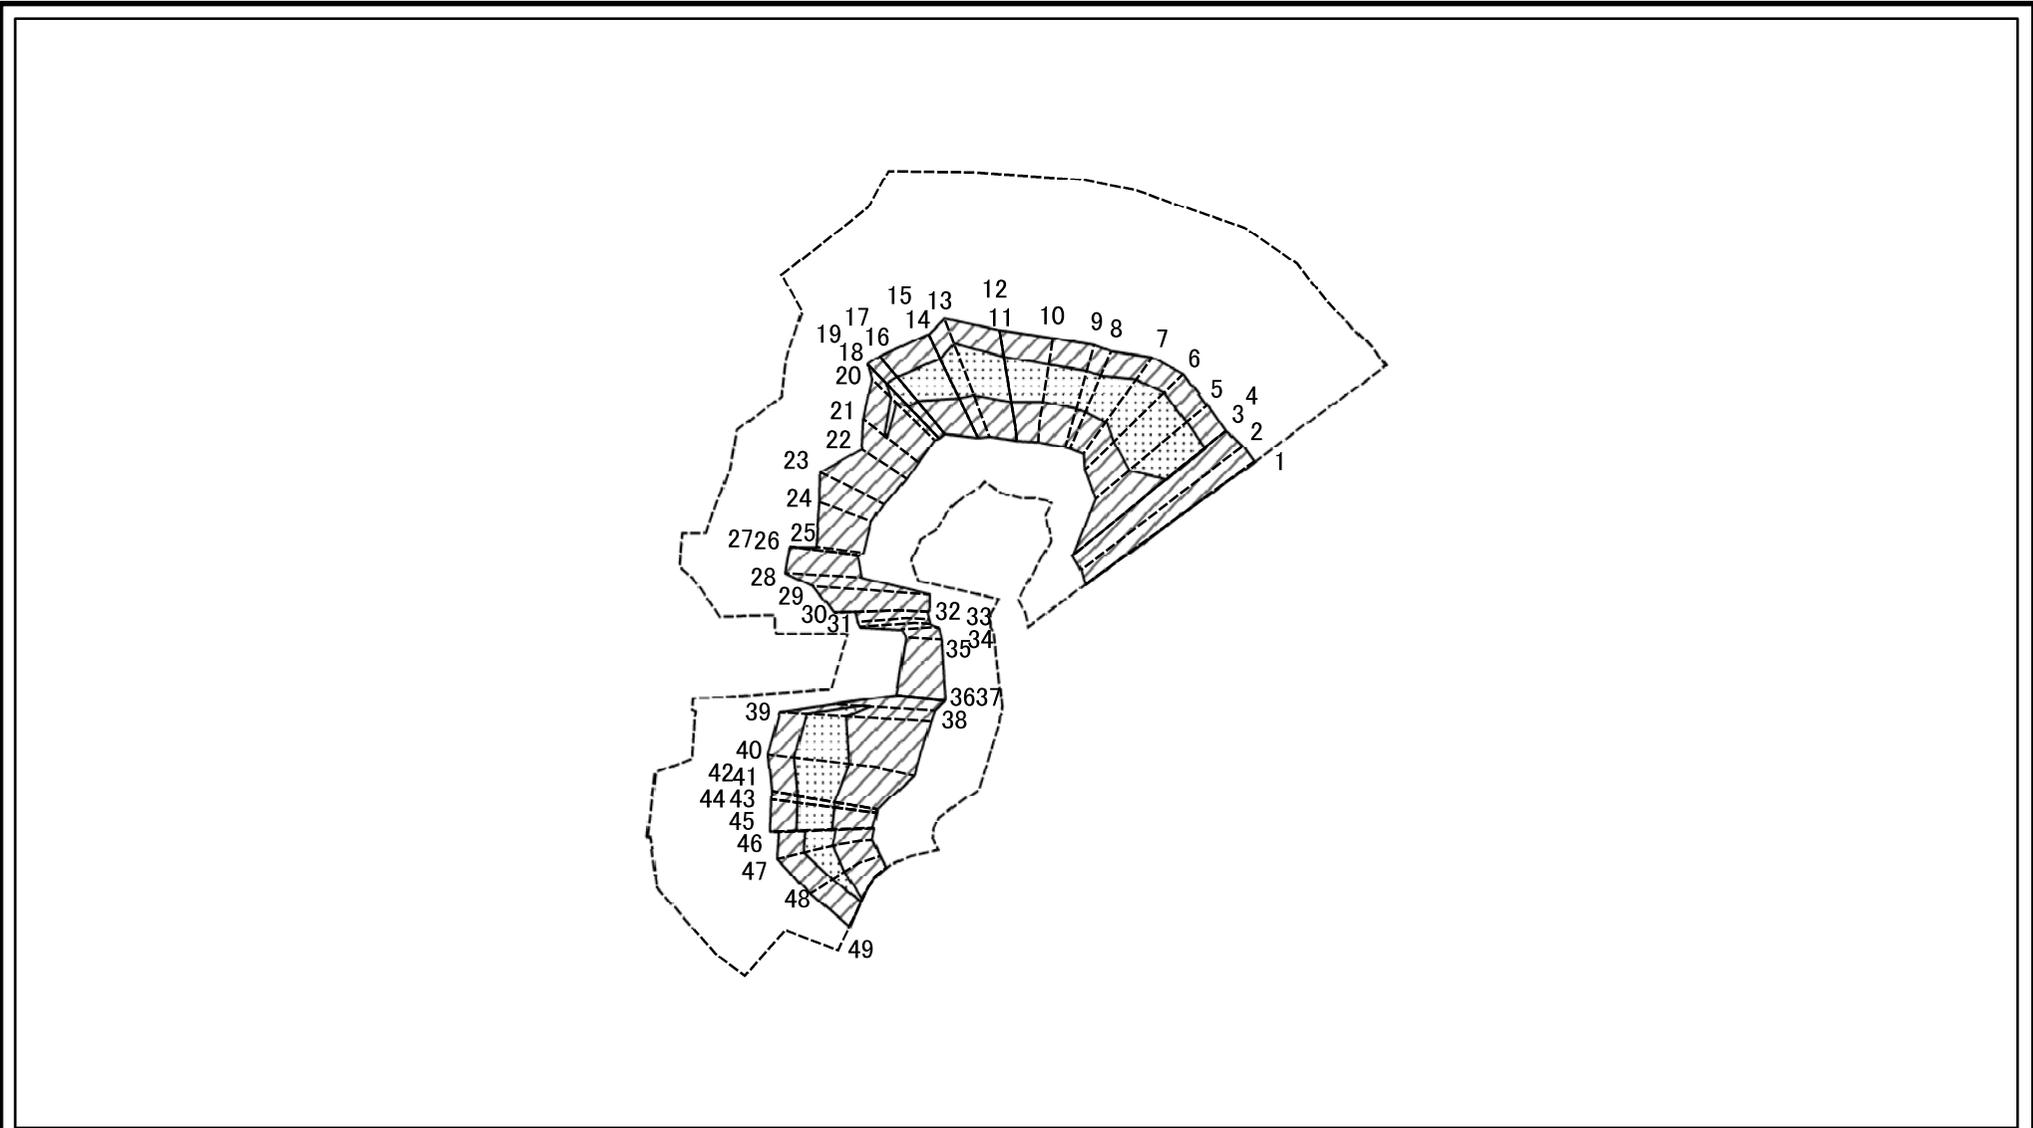

図中の数字は横断測線番号を示す

土砂災害特別警戒区域の区域区分図  
(急傾斜地の崩壊に伴う土石等の移動により  
建築物の地上部に作用すると想定される力)

土砂災害防止法施行令第二条の基準に該当する区域



土砂災害防止法  
施行令第三条の  
基準に該当する  
区域

土石等の(移動)高さが1m以下の場合、  
土石等の移動による力が100kN/mを超える区域


それ以外の区域



N  
縮尺  
1:2,000

自然現象の種類	急傾斜地の崩壊	箇所番号	106-H21-034-1
告示番号	神奈川県告示第227号	箇所名	星川3丁目2
告示年月日	令和元年10月4日	所在地	横浜市保土ヶ谷区星川3丁目、 花見台及び明神台

# 土砂災害警戒区域等指定図(その2-3)

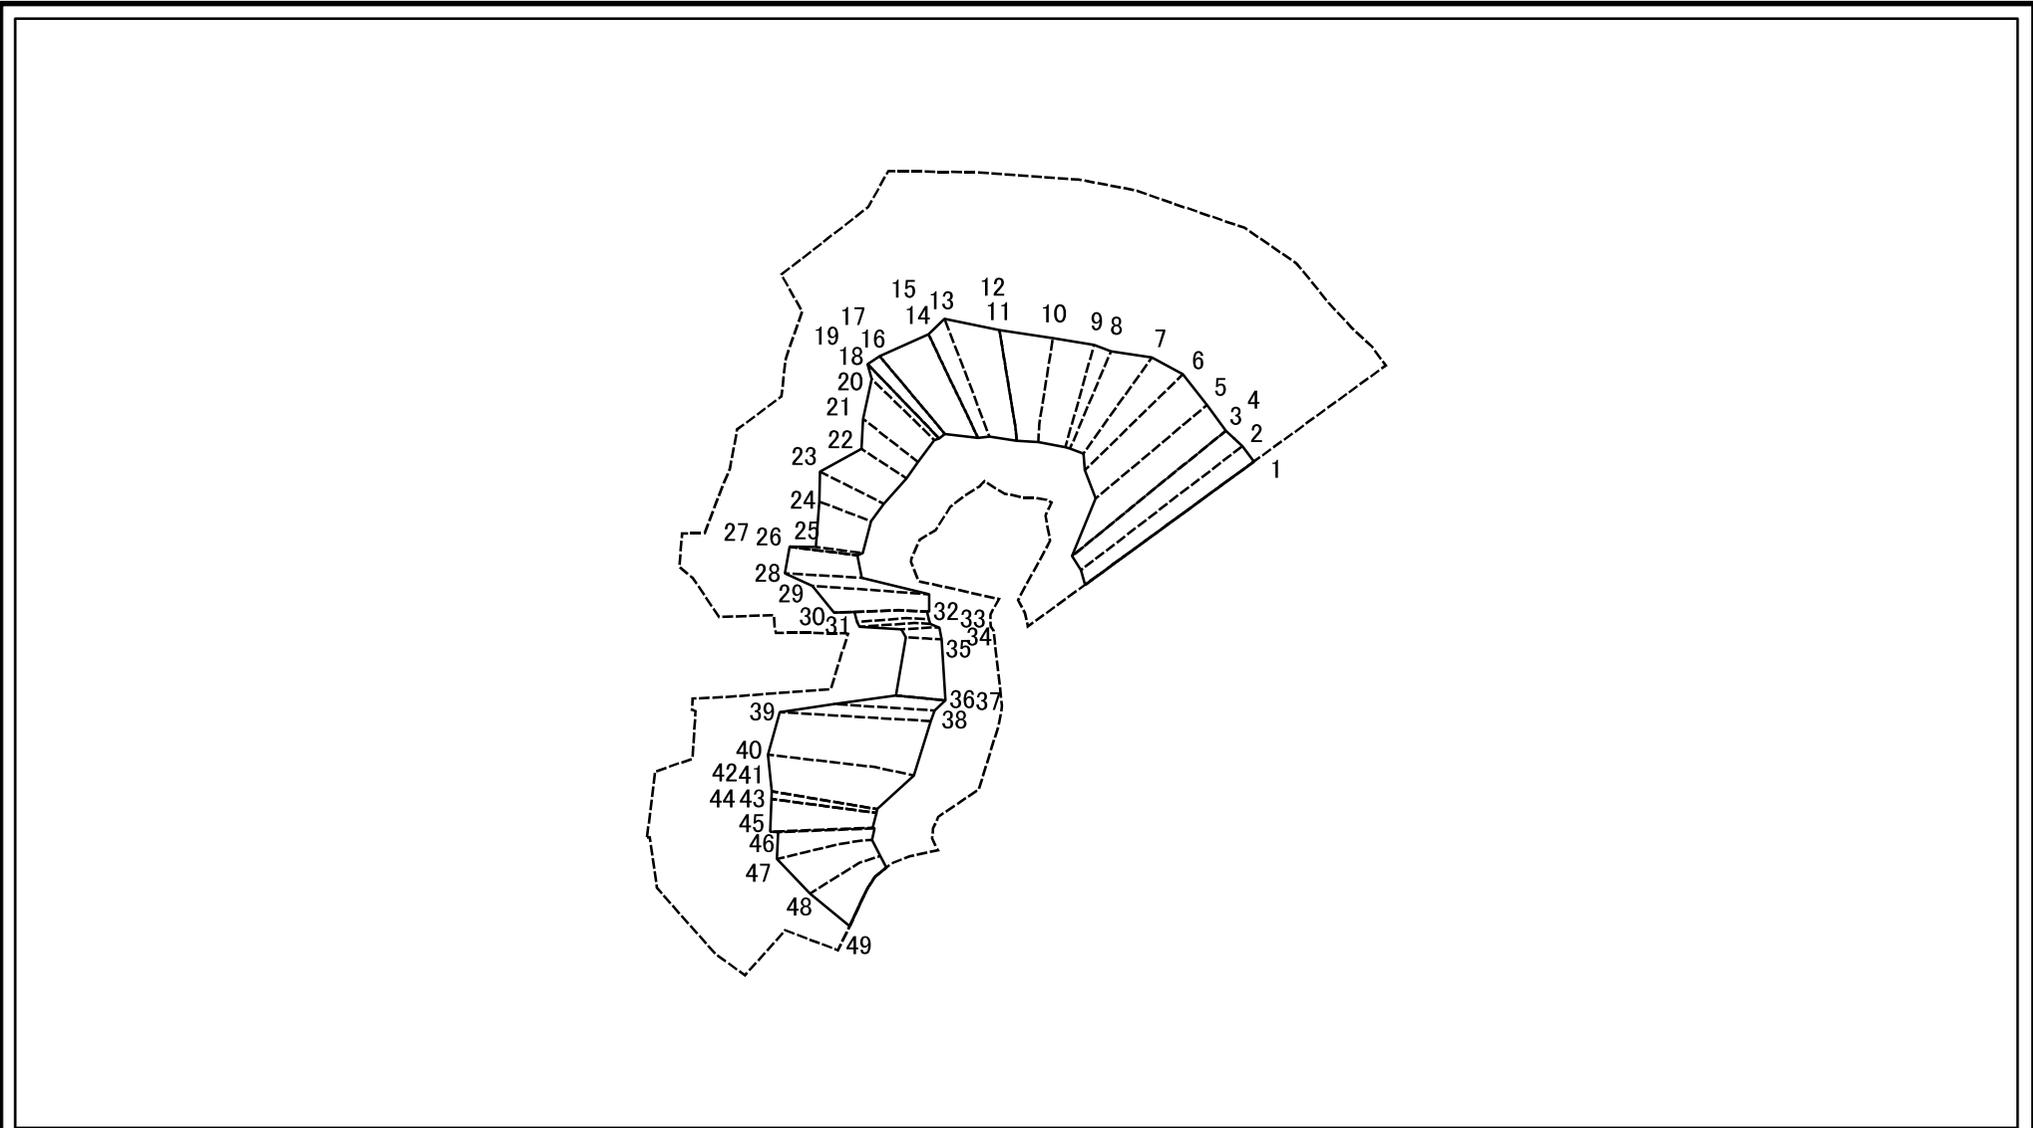

図中の数字は横断測線番号を示す

<b>土砂災害特別警戒区域の区域区分図</b> (急傾斜地の崩壊に伴う土石等の堆積により建築物の地上部に作用すると想定される力)	土砂災害防止法施行令第二条の基準に該当する区域		N 縮尺 1:2,000	自然現象の種類	急傾斜地の崩壊	箇所番号	106-H21-034-1
	土砂災害防止法施行令第三条の基準に該当する区域			告示番号	神奈川県告示第227号	箇所名	星川3丁目2
	それ以外の区域			告示年月日	令和元年10月4日	所在地	横浜市保土ヶ谷区星川3丁目、花見台及び明神台

# 土砂災害警戒区域等指定図書(その3)

横断測線の区間	土石等の移動により建築物の地上部に作用すると想定される力				土石等の堆積により建築物の地上部に作用すると想定される力				横断測線の区間	土石等の移動により建築物の地上部に作用すると想定される力				土石等の堆積により建築物の地上部に作用すると想定される力			
	土石等の(移動)高さが1m以下の場合、土石等の移動による力が100kN/m <sup>2</sup> を超える区域		それ以外の区域		土石等の堆積の高さが3mを超える区域		それ以外の区域			土石等の(移動)高さが1m以下の場合、土石等の移動による力が100kN/m <sup>2</sup> を超える区域		それ以外の区域		土石等の堆積の高さが3mを超える区域		それ以外の区域	
	力の大きさのうち最大のもの(kN/m <sup>2</sup> )	土石等の高さ(m)	力の大きさのうち最大のもの(kN/m <sup>2</sup> )	土石等の高さ(m)	力の大きさのうち最大のもの(kN/m <sup>2</sup> )	土石等の高さ(m)	力の大きさのうち最大のもの(kN/m <sup>2</sup> )	土石等の高さ(m)		力の大きさのうち最大のもの(kN/m <sup>2</sup> )	土石等の高さ(m)	力の大きさのうち最大のもの(kN/m <sup>2</sup> )	土石等の高さ(m)	力の大きさのうち最大のもの(kN/m <sup>2</sup> )	土石等の高さ(m)	力の大きさのうち最大のもの(kN/m <sup>2</sup> )	土石等の高さ(m)
1 ~ 2	-	-	98.81	0.75	-	-	14.95	2.79	33 ~ 34	-	-	100.00	0.75	-	-	11.19	2.09
2 ~ 3	-	-	100.00	0.75	-	-	14.95	2.79	34 ~ 35	-	-	76.33	0.75	-	-	11.57	2.16
4 ~ 5	118.63	0.75	100.00	0.75	-	-	14.65	2.74	35 ~ 36	-	-	88.99	0.75	-	-	11.57	2.16
5 ~ 6	120.56	0.75	100.00	0.75	-	-	13.28	2.48	37 ~ 38	-	-	100.00	0.75	-	-	13.01	2.43
6 ~ 7	120.56	0.75	100.00	0.75	-	-	13.74	2.57	38 ~ 39	104.51	0.75	100.00	0.75	-	-	14.95	2.79
7 ~ 8	118.72	0.75	100.00	0.75	-	-	14.34	2.68	39 ~ 40	108.86	0.75	100.00	0.75	-	-	15.31	2.86
8 ~ 9	115.46	0.75	100.00	0.75	-	-	14.46	2.70	40 ~ 41	113.12	0.75	100.00	0.75	-	-	15.31	2.86
9 ~ 10	115.13	0.75	100.00	0.75	-	-	14.53	2.72	42 ~ 43	113.31	0.75	100.00	0.75	-	-	11.89	2.22
10 ~ 11	117.43	0.75	100.00	0.75	-	-	15.95	2.98	44 ~ 45	113.51	0.75	100.00	0.75	-	-	12.06	2.25
12 ~ 13	117.43	0.75	100.00	0.75	-	-	15.95	2.98	45 ~ 46	113.51	0.75	100.00	0.75	-	-	12.47	2.33
13 ~ 14	116.19	0.75	100.00	0.75	-	-	14.61	2.73	46 ~ 47	113.40	0.75	100.00	0.75	-	-	13.23	2.47
15 ~ 16	114.28	0.75	100.00	0.75	-	-	14.73	2.75	47 ~ 48	112.64	0.75	100.00	0.75	-	-	13.23	2.47
17 ~ 18	112.13	0.75	100.00	0.75	-	-	12.92	2.41	48 ~ 49	107.43	0.75	100.00	0.75	-	-	13.01	2.43
19 ~ 20	111.65	0.75	100.00	0.75	-	-	14.58	2.72	~								
20 ~ 21	102.88	0.75	100.00	0.75	-	-	14.30	2.67	~								
21 ~ 22	-	-	100.00	0.75	-	-	15.86	2.96	~								
22 ~ 23	-	-	100.00	0.75	-	-	15.86	2.96	~								
23 ~ 24	-	-	100.00	0.75	-	-	15.78	2.95	~								
24 ~ 25	-	-	86.94	0.75	-	-	16.05	3.00	~								
25 ~ 26	-	-	99.03	0.75	-	-	16.05	3.00	~								
27 ~ 28	-	-	100.00	0.75	-	-	13.84	2.59	~								
28 ~ 29	-	-	100.00	0.75	-	-	12.95	2.42	~								
29 ~ 30	-	-	100.00	0.75	-	-	9.66	1.80	~								
30 ~ 31	-	-	100.00	0.75	-	-	9.66	1.80	~								
31 ~ 32	-	-	100.00	0.75	-	-	9.58	1.79	~								
32 ~ 33	101.67	0.75	100.00	0.75	-	-	9.79	1.83	~								

建築物の構造の規制に必要な衝撃に関する事項	自然現象の種類	急傾斜地の崩壊	箇所番号	106-H21-034-1
	告示番号	神奈川県告示第227号	箇所名	星川3丁目2
	告示年月日	令和元年10月4日	所在地	横浜市保土ヶ谷区星川3丁目、花見台及び明神台