

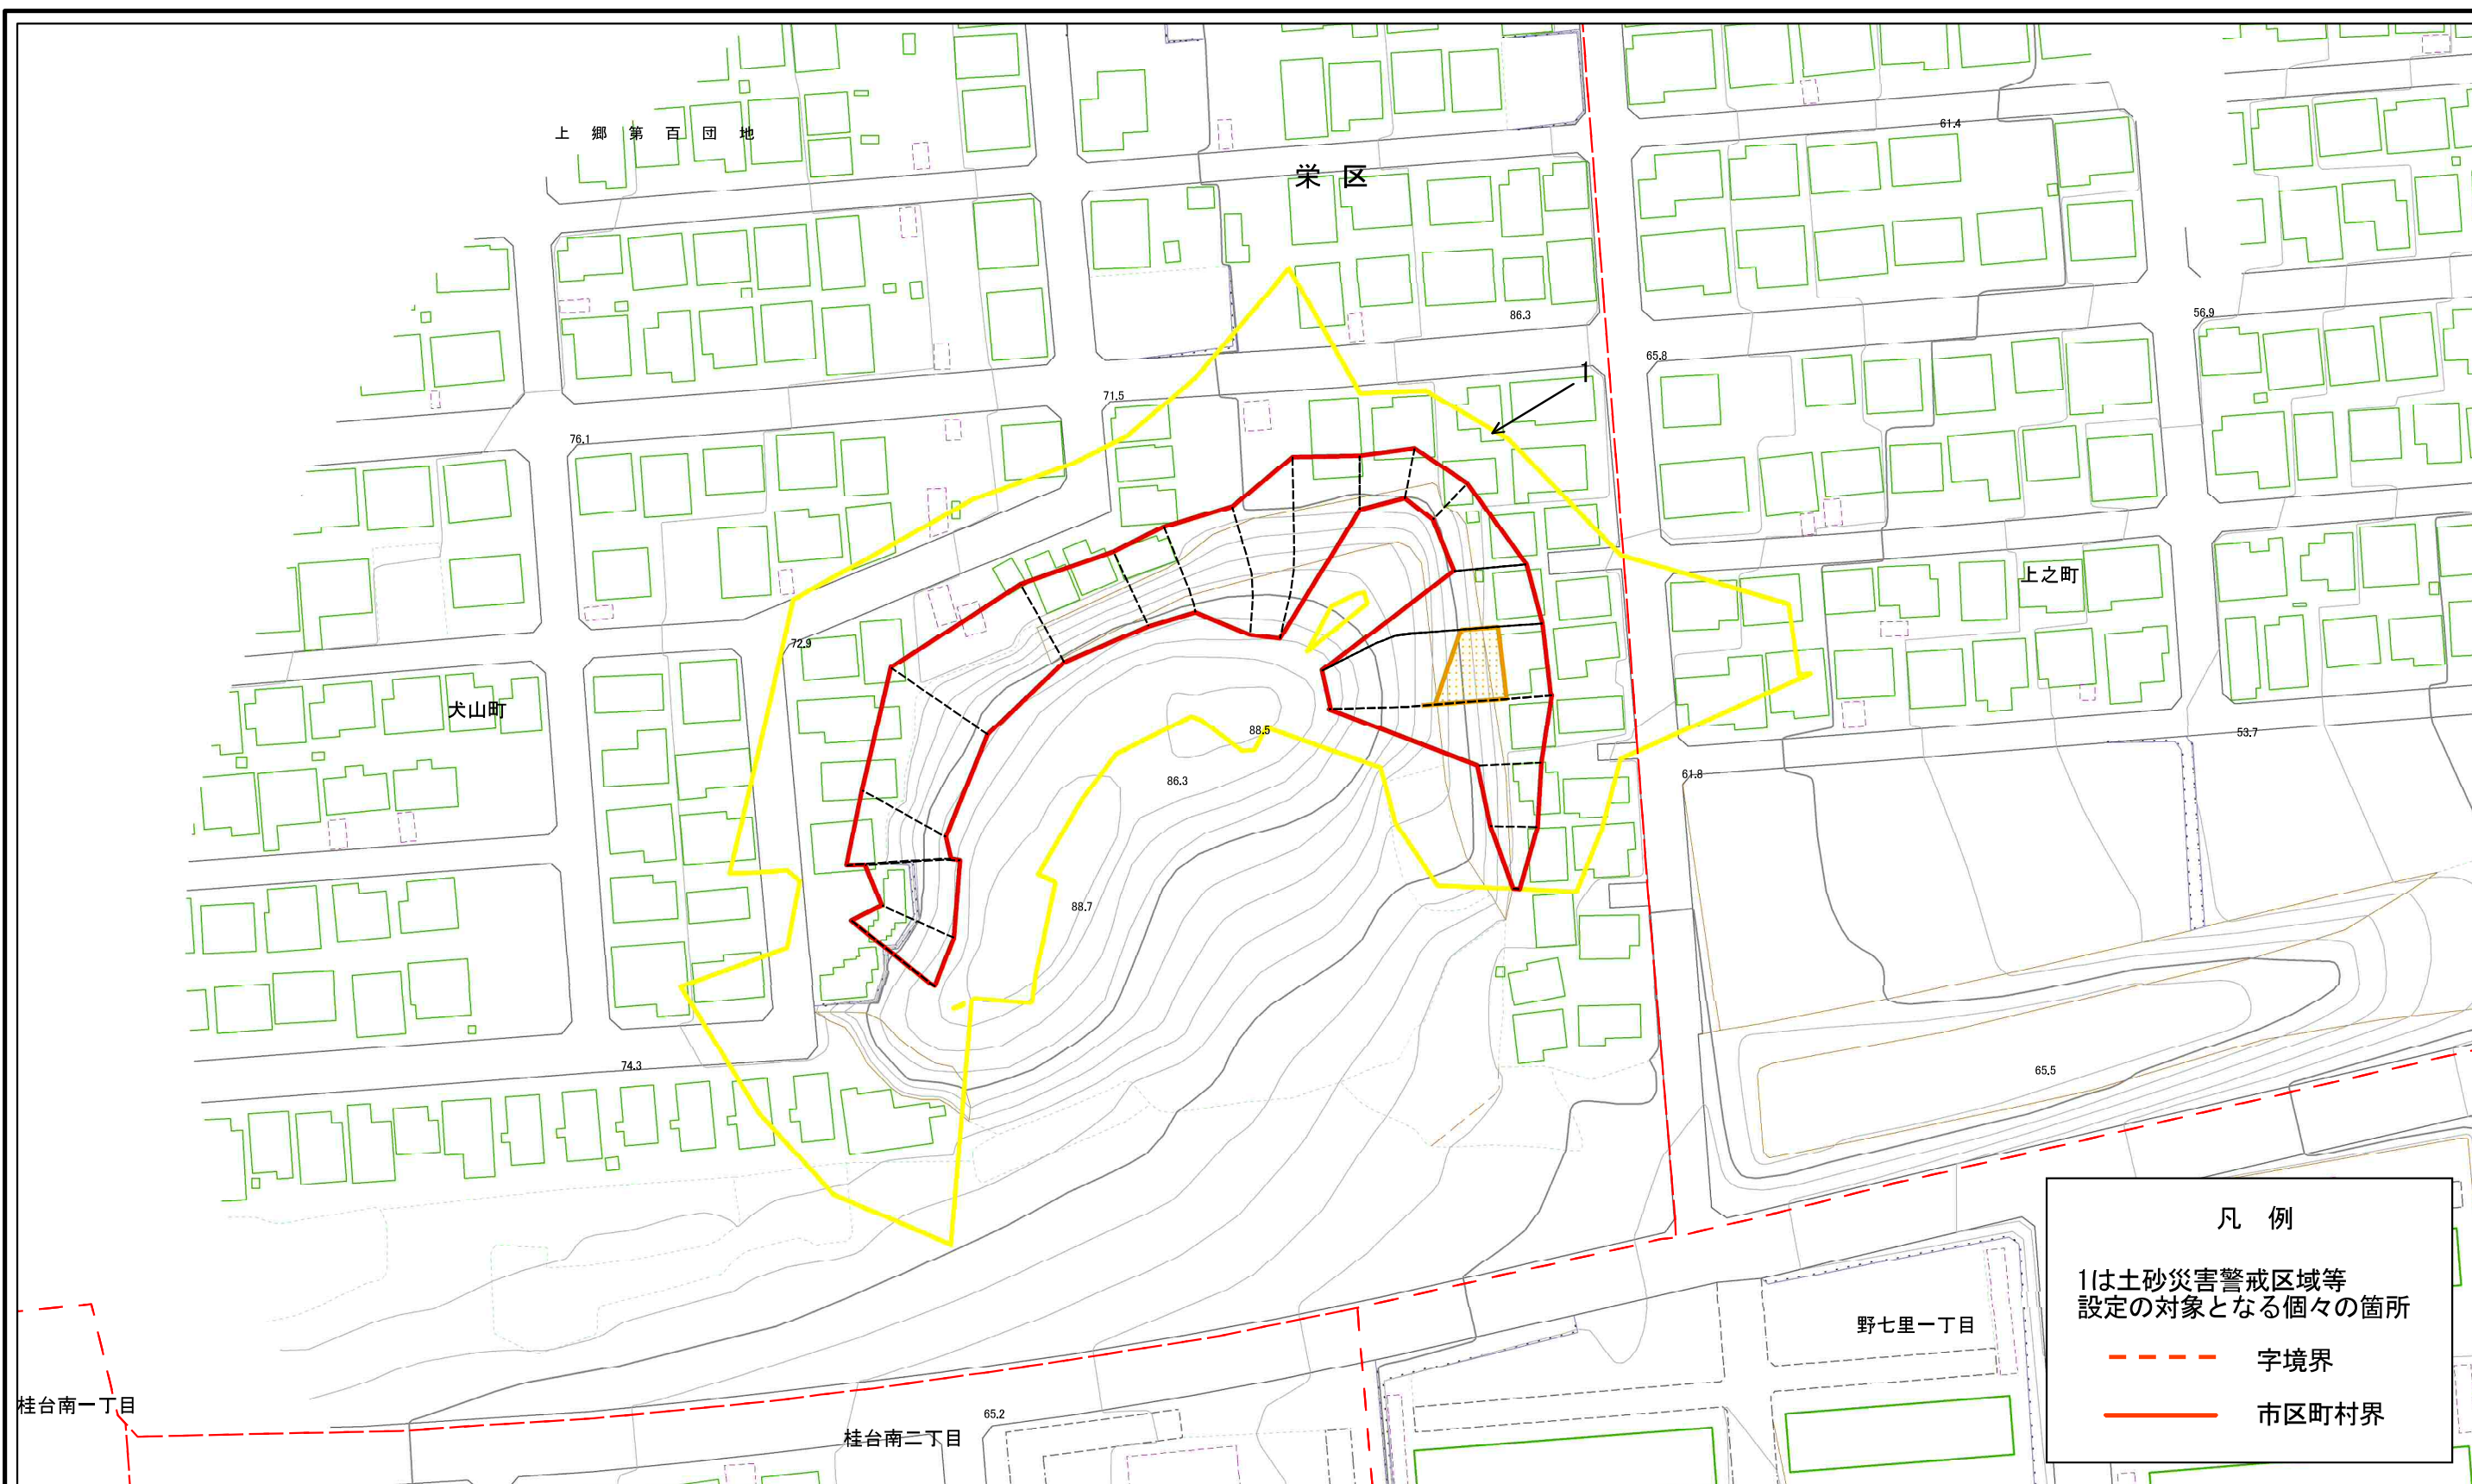


土砂災害警戒区域等指定図(その2-1)

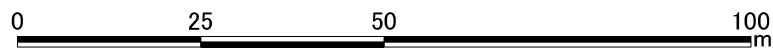

土砂災害警戒区域・土砂災害特別警戒区域 区域図	土砂災害防止法施行令第二条の基準に該当する区域			自然現象の種類	急傾斜地の崩壊	箇所番号	115-H22-052
	土砂災害防止法施行令第三条の基準に該当する区域			告示番号	神奈川県告示第315号	箇所名	犬山町2
	土石等の(移動)高さが1m以下の場合、土石等の移動による力が100kN/mを超える区域		縮尺 1:1,000	告示年月日	令和元年12月20日	所在地	横浜市区犬山町及び上之町
	土石等の堆積の高さが3mを超える区域 それ以外の区域						



土砂災害警戒区域等指定図(その2-2)

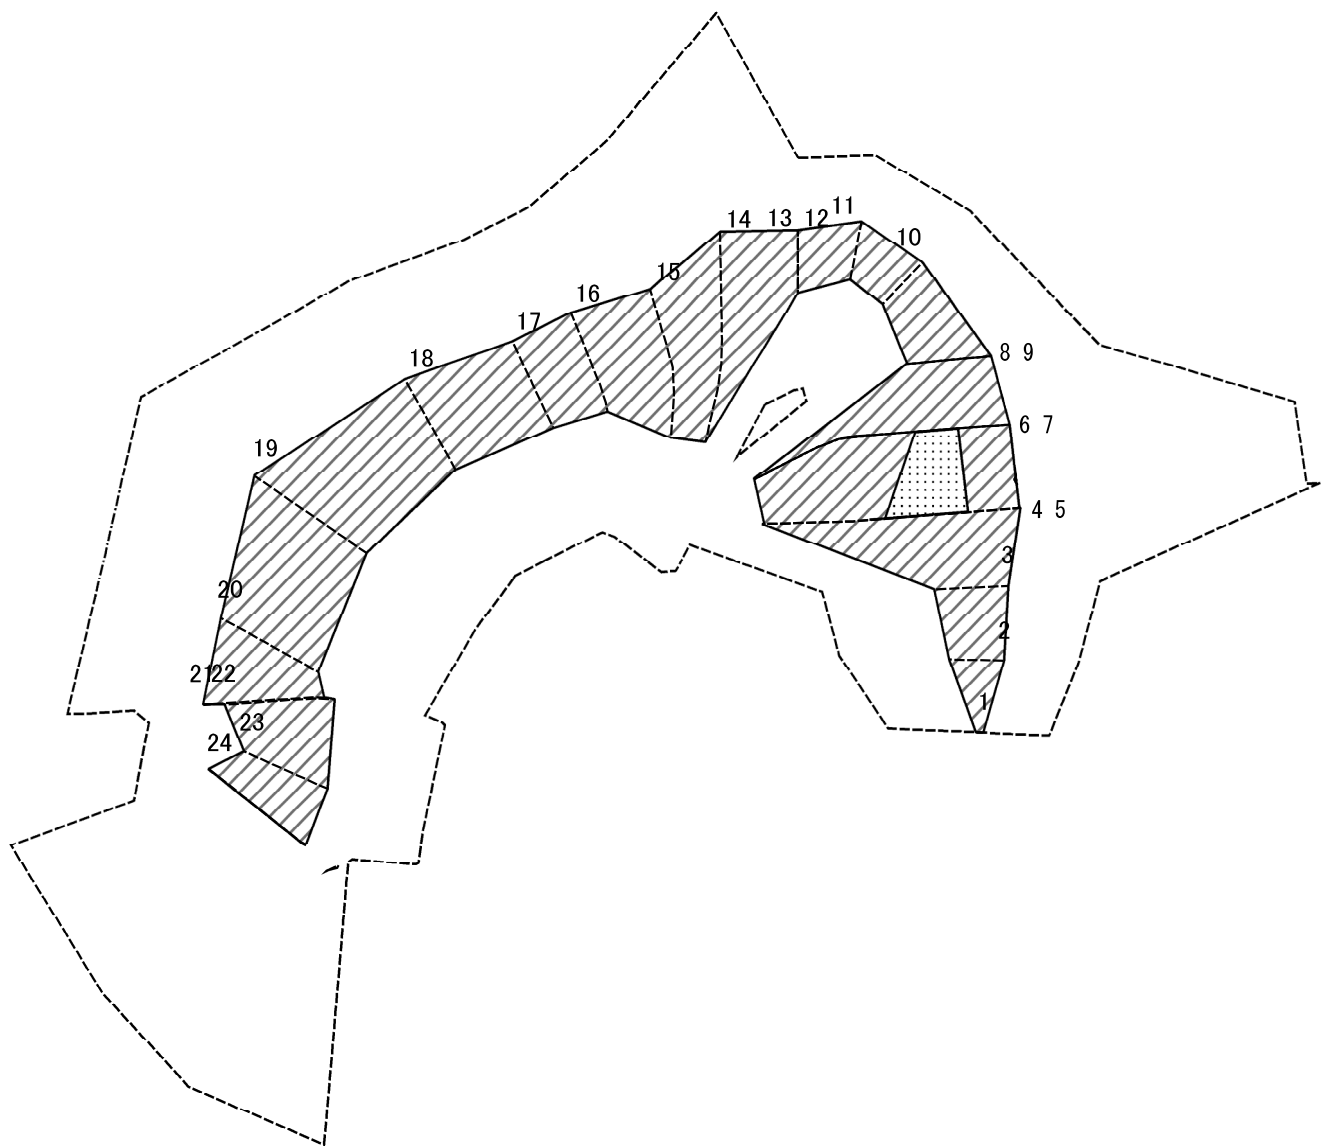

図中の数字は横断測線番号を示す

土砂災害特別警戒区域の区域区分図 (急傾斜地の崩壊に伴う土石等の移動により 建築物の地上部に作用すると想定される力)	土砂災害防止法施行令第二条の基準に該当する区域			N 縮尺 1:1,000	自然現象の種類	急傾斜地の崩壊	箇所番号	115-H22-052-1
	土砂災害防止法施行令第三条の基準に該当する区域	土石等の(移動)高さが1m以下の場合、土石等の移動による力が100kN/mを超える区域			告示番号	神奈川県告示第315号	箇所名	犬山町2-1
		それ以外の区域			告示年月日	令和元年12月20日	所在地	横浜市栄区犬山町及び上之町

土砂災害警戒区域等指定図(その2-3)

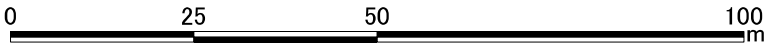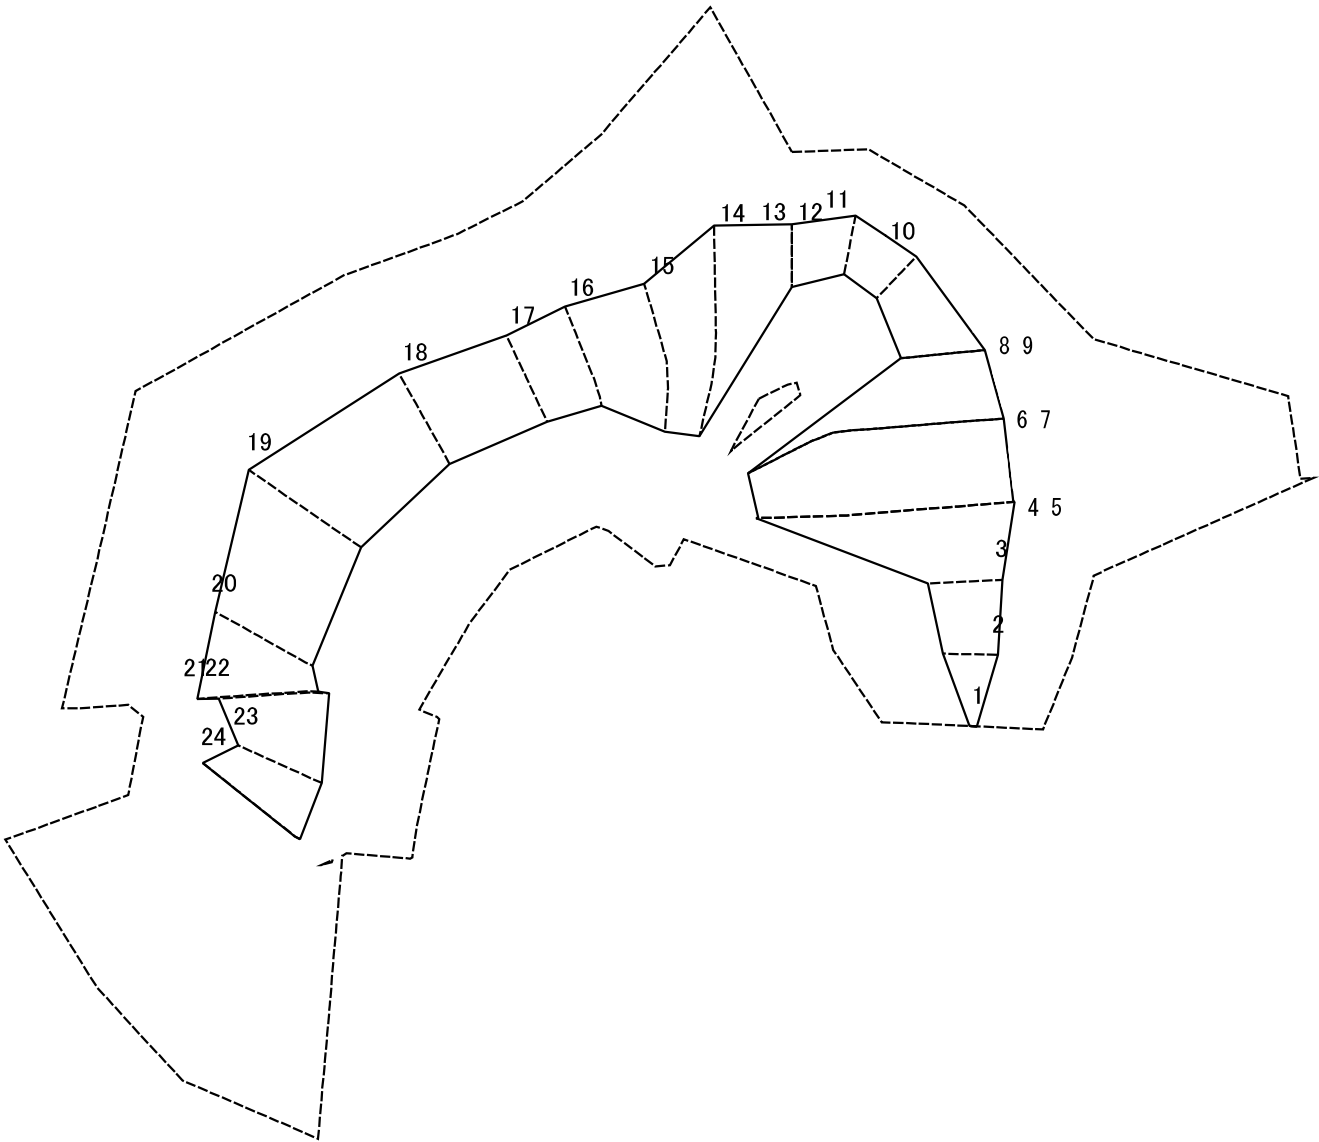

図中の数字は横断測線番号を示す

土砂災害特別警戒区域の区域区分図 (急傾斜地の崩壊に伴う土石等の堆積により 建築物の地上部に作用すると想定される力)	土砂災害防止法施行令第2条の基準に該当する区域		 縮尺 1:1,000	自然現象 の種類	急傾斜地の崩壊	箇所番号	115-H22-052-1
	土砂災害防止法 施行令第3条の 基準に該当する 区域	土石等の堆積の高さが3mを超える区域		告示番号	神奈川県告示第315号	箇所名	犬山町2-1
		それ以外の区域		告示年月日	令和元年12月20日	所在地	横浜市栄区犬山町及び上之町

土砂災害警戒区域等指定図書(その3)

(1/1)

横断測線の区間	土石等の移動により建築物の地上部に作用すると想定される力				土石等の堆積により建築物の地上部に作用すると想定される力			
	土石等の（移動）高さが1m以下の場合、土石等の移動による力が100kN/m ² を超える区域		それ以外の区域		土石等の堆積の高さが3mを超える区域		それ以外の区域	
	力の大きさのうち最大のもの (kN/m ²)	土石等の高さ (m)	力の大きさのうち最大のもの (kN/m ²)	土石等の高さ (m)	力の大きさのうち最大のもの (kN/m ²)	土石等の高さ (m)	力の大きさのうち最大のもの (kN/m ²)	土石等の高さ (m)
1 ～ 2	-	-	68.36	0.75	-	-	15.28	2.85
2 ～ 3	-	-	79.11	0.75	-	-	10.57	1.97
3 ～ 4	-	-	100.00	0.75	-	-	13.90	2.60
4 ～ 5	-	-	-	-	-	-	-	-
5 ～ 6	108.32	0.75	100.00	0.75	-	-	13.68	2.56
6 ～ 7	-	-	-	-	-	-	-	-
7 ～ 8	-	-	100.00	0.75	-	-	13.24	2.47
8 ～ 9	-	-	-	-	-	-	-	-
9 ～ 10	-	-	83.33	0.75	-	-	13.04	2.44
10 ～ 11	-	-	70.74	0.75	-	-	9.97	1.86
11 ～ 12	-	-	73.04	0.75	-	-	9.53	1.78
12 ～ 13	-	-	-	-	-	-	-	-
13 ～ 14	-	-	95.81	0.75	-	-	11.42	2.13
14 ～ 15	-	-	95.81	0.75	-	-	11.42	2.13
15 ～ 16	-	-	91.52	0.75	-	-	11.40	2.13
16 ～ 17	-	-	88.51	0.75	-	-	12.30	2.30
17 ～ 18	-	-	88.85	0.75	-	-	12.30	2.30
18 ～ 19	-	-	88.85	0.75	-	-	11.58	2.16
19 ～ 20	-	-	94.33	0.75	-	-	12.30	2.30
20 ～ 21	-	-	95.56	0.75	-	-	12.30	2.30
21 ～ 22	-	-	95.56	0.75	-	-	11.75	2.20
22 ～ 23	-	-	94.54	0.75	-	-	11.53	2.16
23 ～ 24	-	-	98.43	0.75	-	-	11.53	2.16
24 ～ 25	-	-	-	-	-	-	-	-
25 ～ 26	-	-	-	-	-	-	-	-
26 ～ 27	-	-	-	-	-	-	-	-

横断測線の区間	土石等の移動により建築物の地上部に作用すると想定される力				土石等の堆積により建築物の地上部に作用すると想定される力			
	土石等の（移動）高さが1m以下の場合、土石等の移動による力が100kN/m ² を超える区域		それ以外の区域		土石等の堆積の高さが3mを超える区域		それ以外の区域	
	力の大きさのうち最大のもの (kN/m ²)	土石等の高さ (m)	力の大きさのうち最大のもの (kN/m ²)	土石等の高さ (m)	力の大きさのうち最大のもの (kN/m ²)	土石等の高さ (m)	力の大きさのうち最大のもの (kN/m ²)	土石等の高さ (m)
27 ～ 28	-	-	-	-	-	-	-	-
28 ～ 29	-	-	-	-	-	-	-	-
29 ～ 30	-	-	-	-	-	-	-	-
～								
～								
建築物の構造の規制に必要な衝撃に関する事項	自然現象の種類	急傾斜地の崩壊	箇所番号	115-H22-052-1
	告示番号	神奈川県告示第315号	箇所名	犬山町2-1
	告示年月日	令和元年12月20日	所在地	横浜市栄区犬山町及び上之町