



土砂災害警戒区域等指定図(その1)

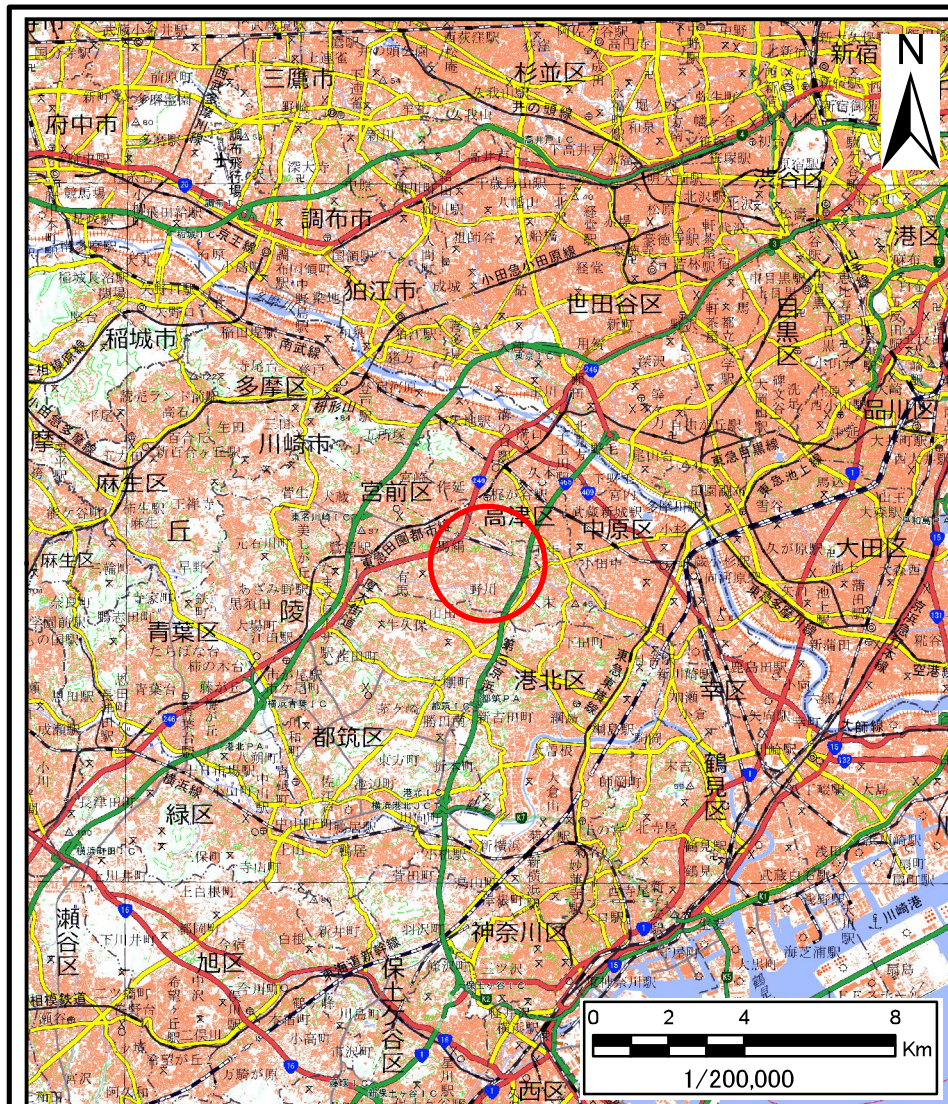


(1/200,000)

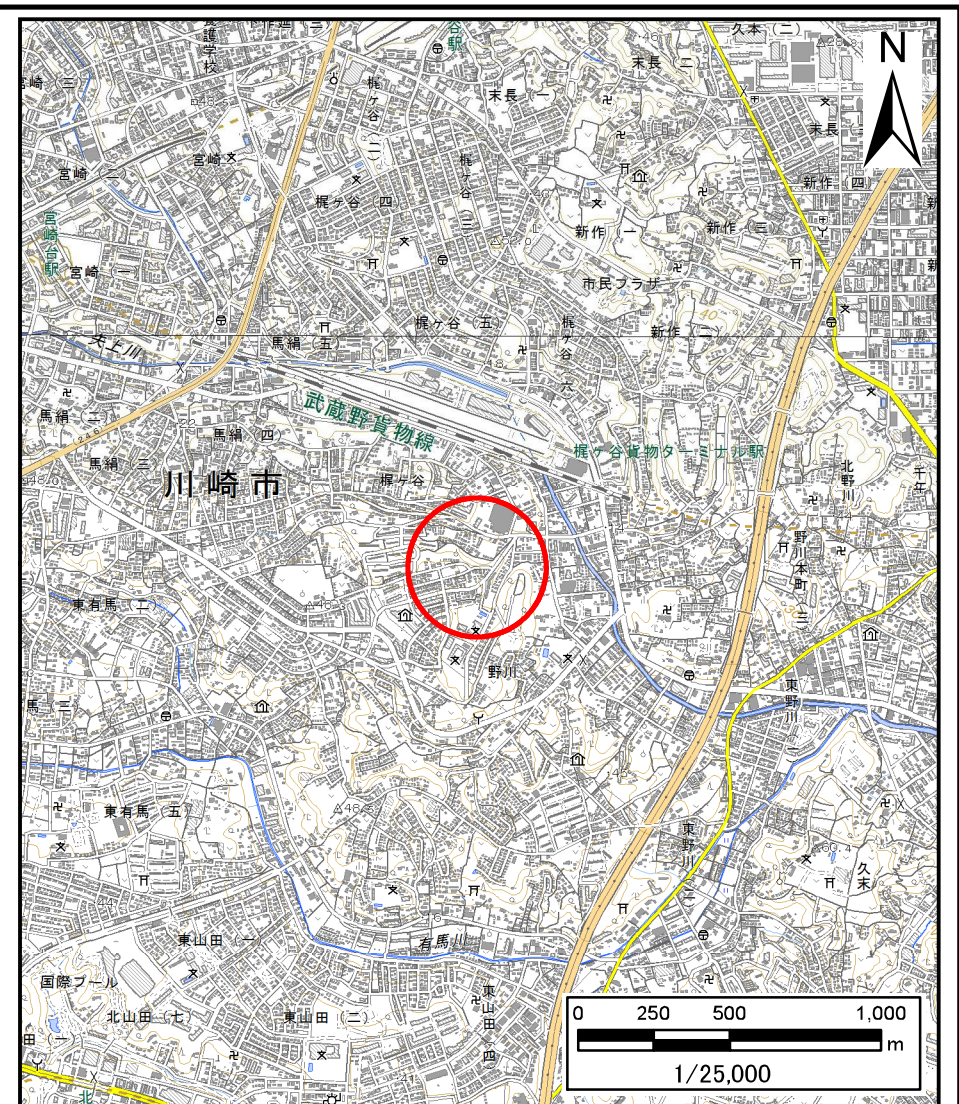


(1/25,000)

土砂災害警戒区域・土砂災害特別警戒区域 位置図	自然現象の種類	急傾斜地の崩壊
	箇所番号	136-H22-2719
	箇所名	野川19
	所在地	川崎市宮前区野川、西野川1丁目及び西野川2丁目



土砂災害警戒区域等指定図(その2)

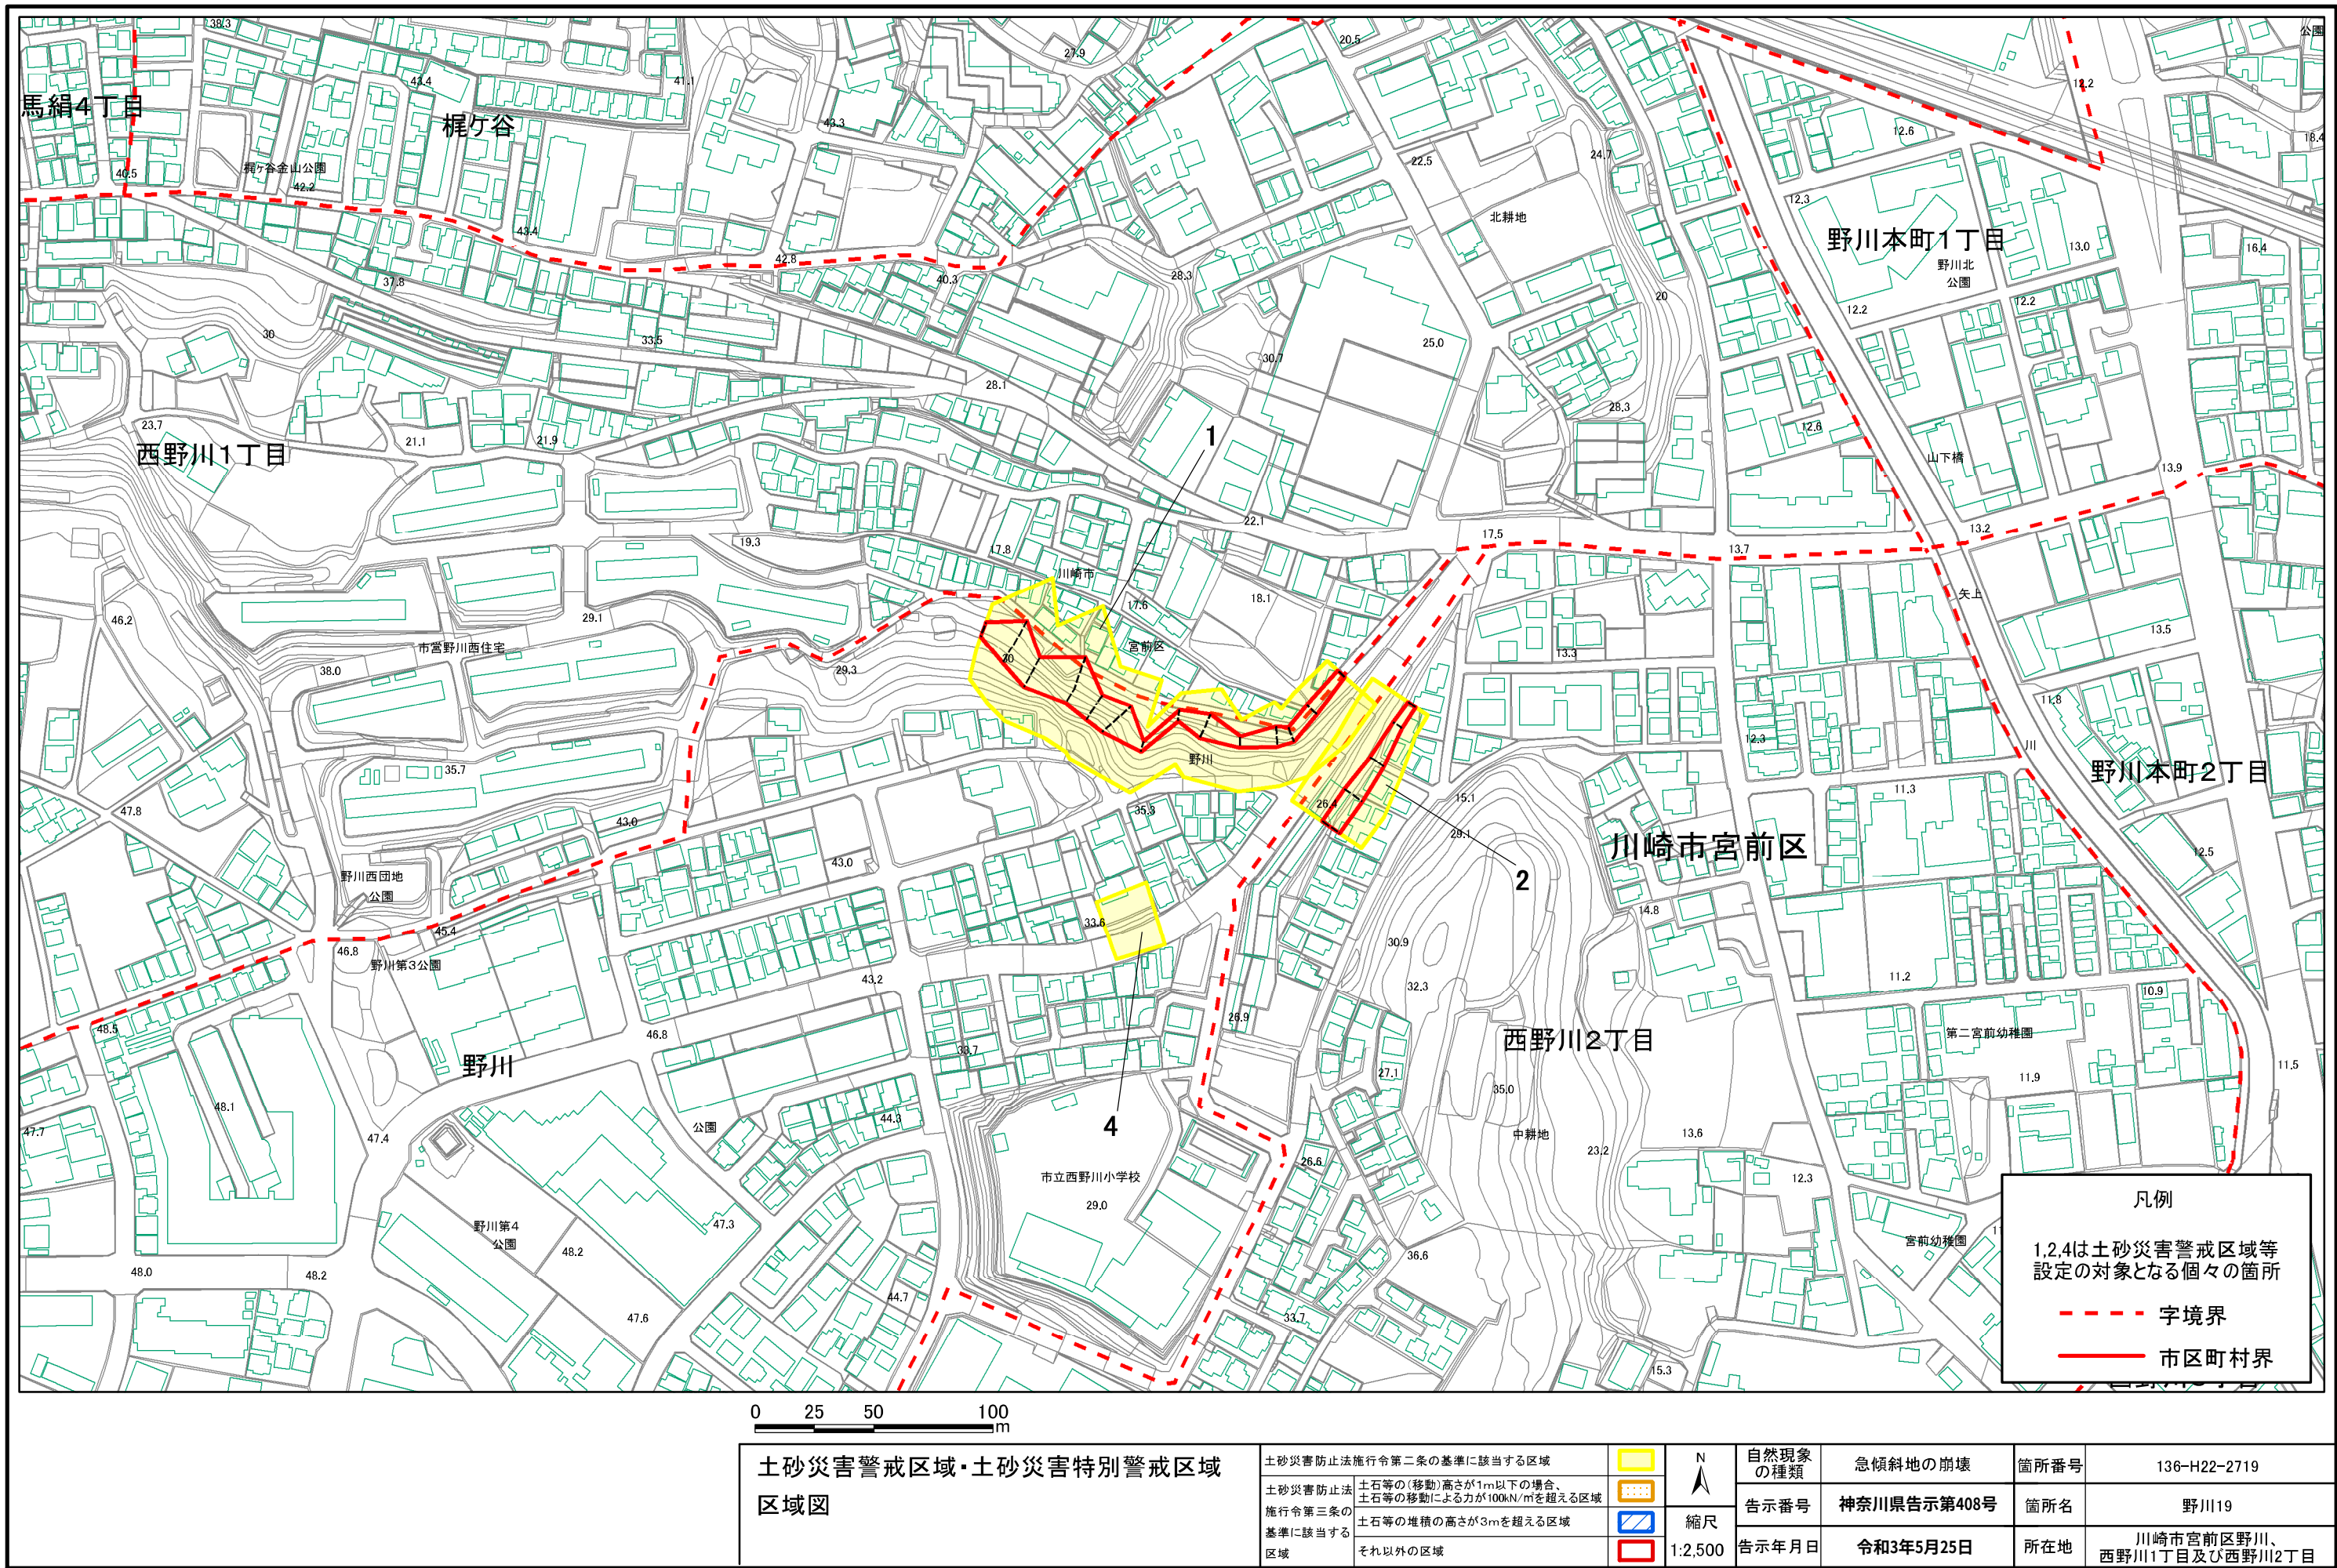

土砂災害警戒区域等指定図(その2-1)

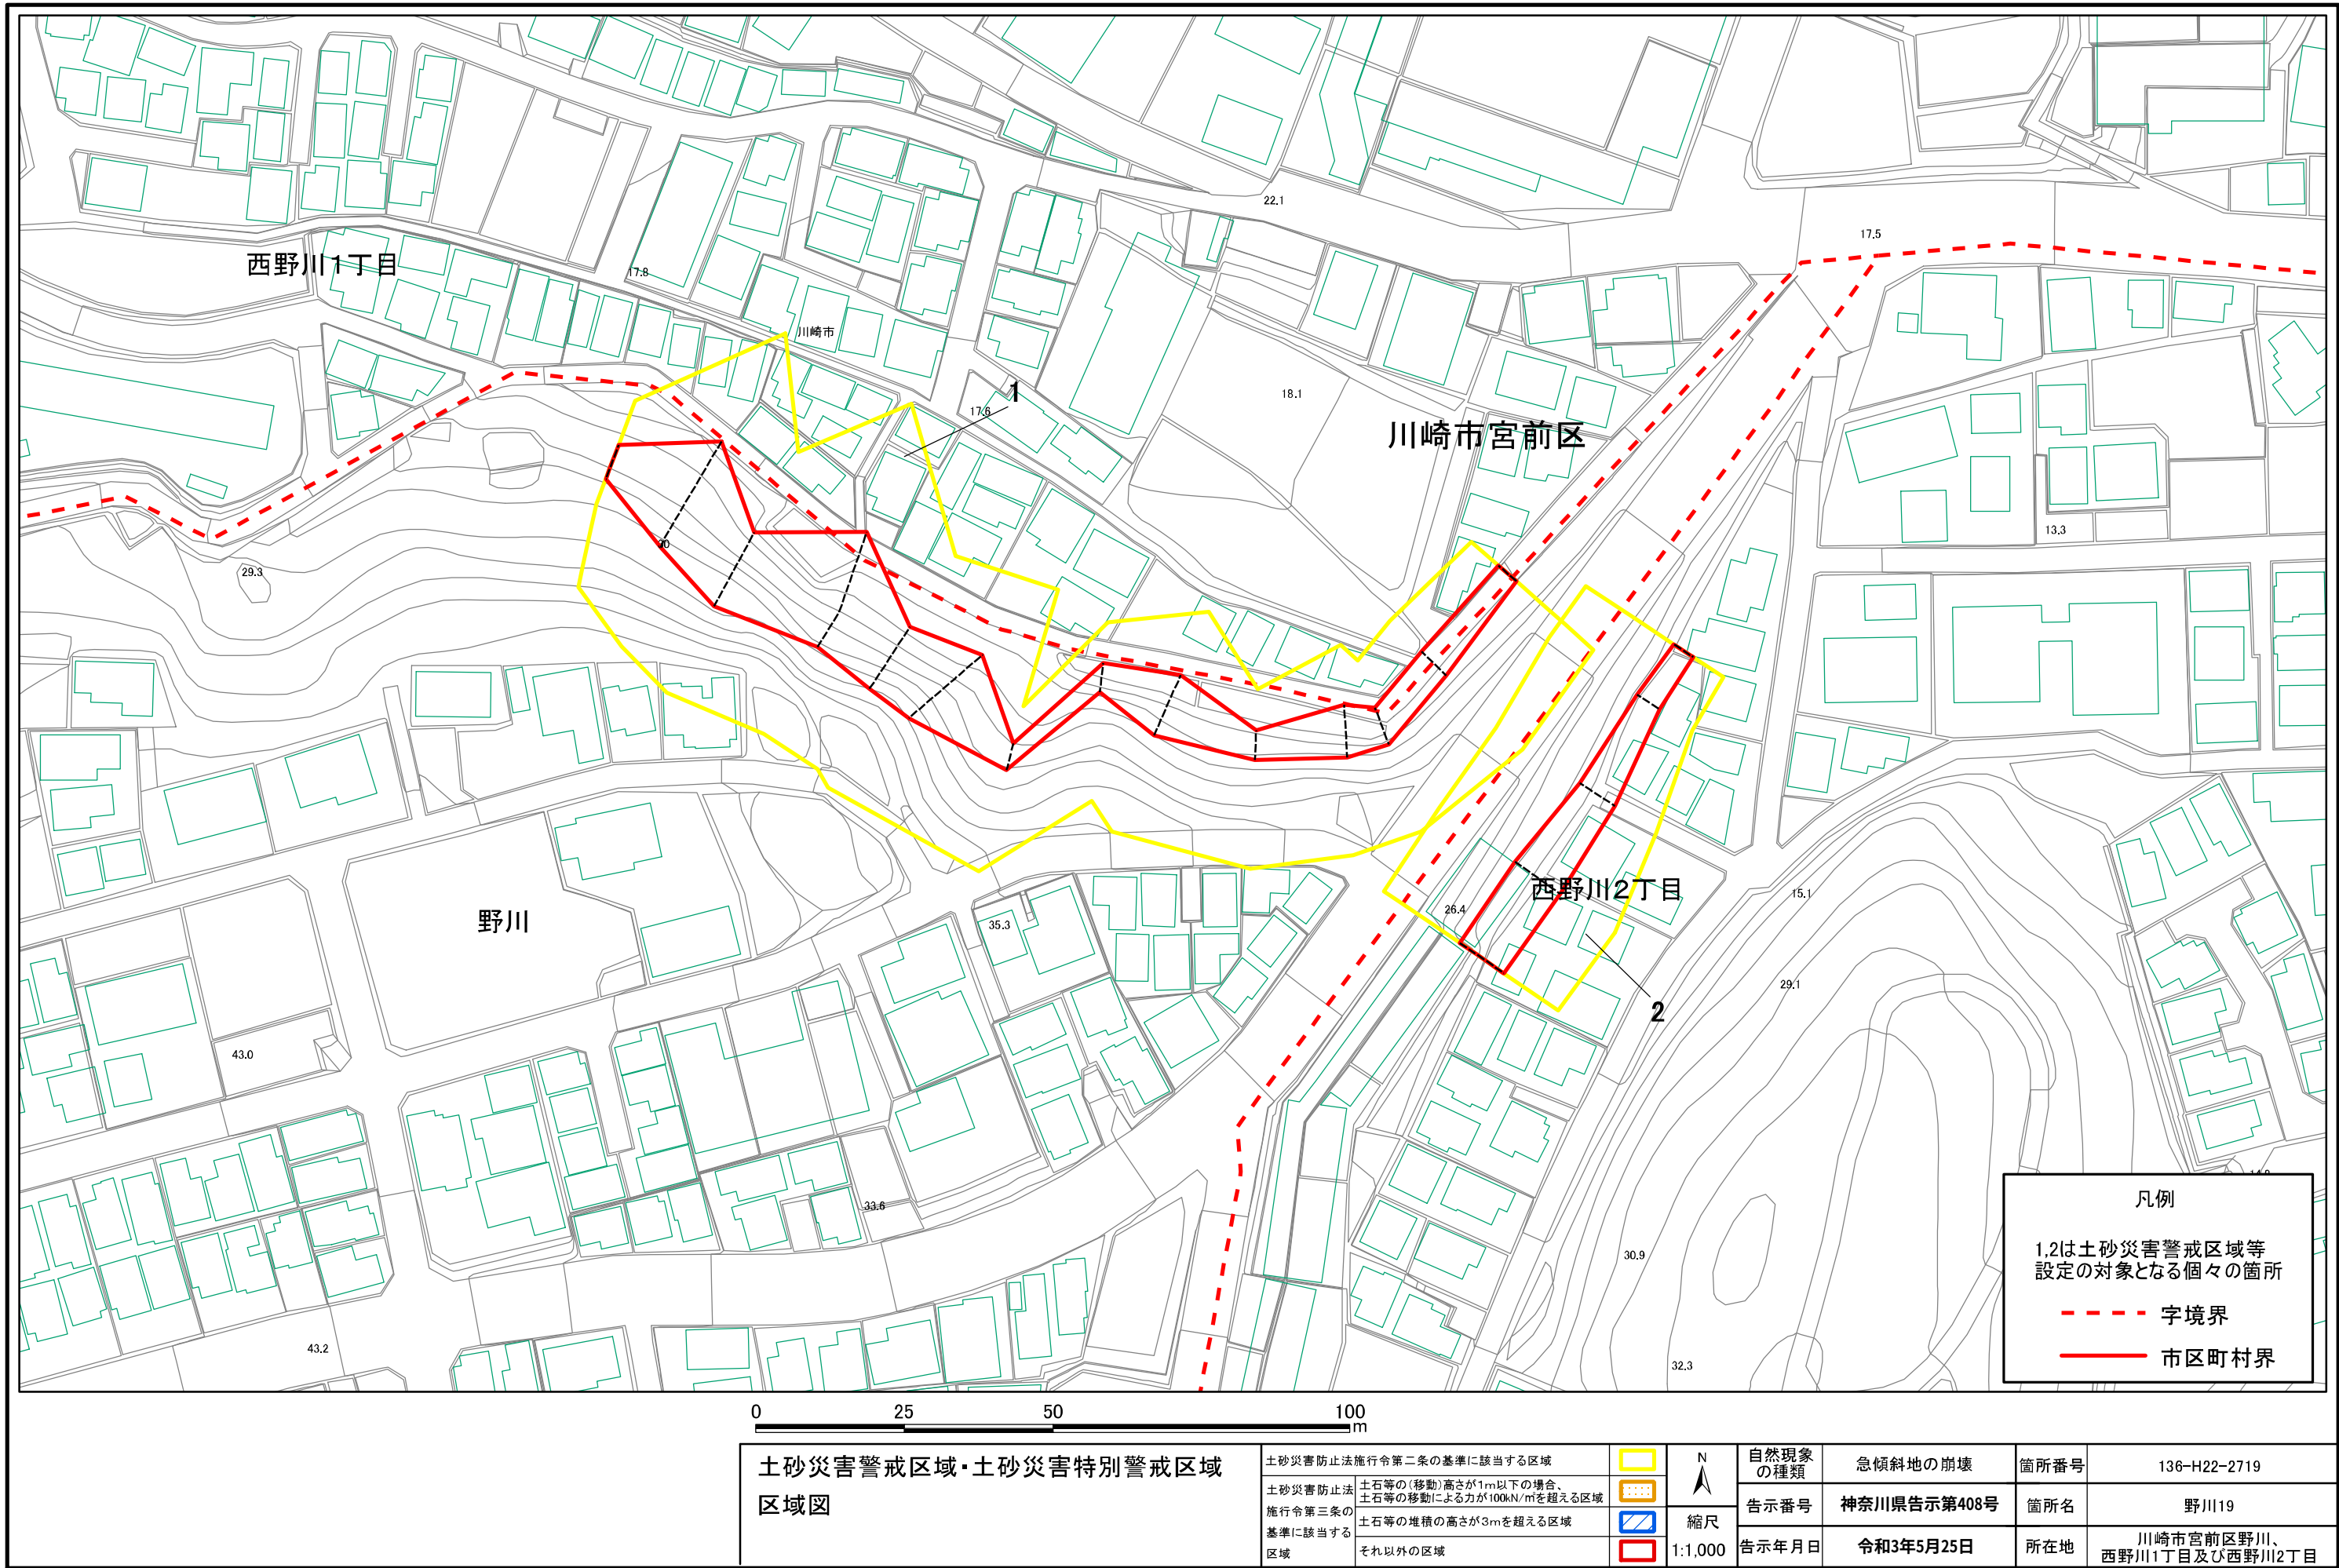



土砂災害警戒区域等指定図(その2-2)

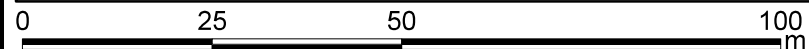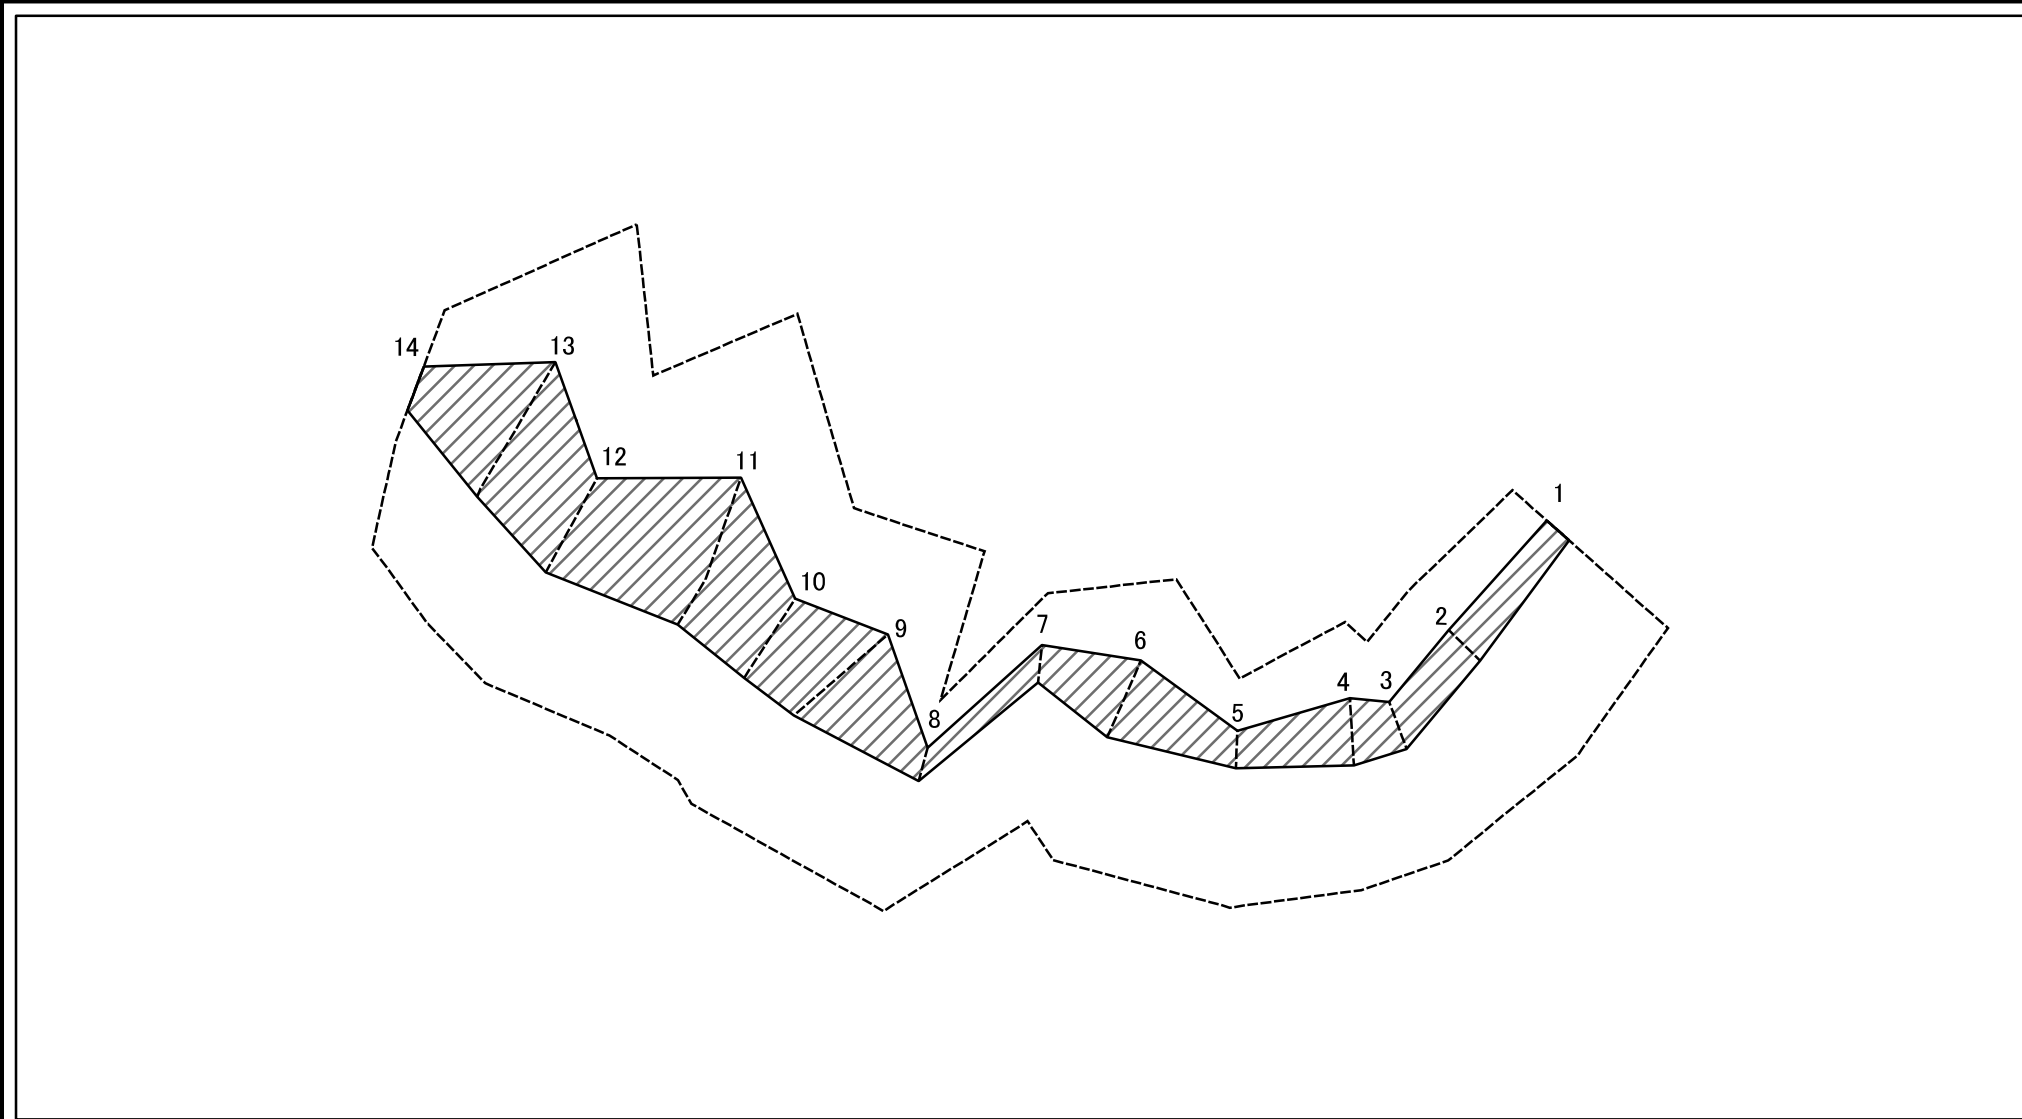

図中の数字は横断測線番号を示す

土砂災害特別警戒区域の区域区分図 (急傾斜地の崩壊に伴う土石等の移動により 建築物の地上部に作用すると想定される力)	土砂災害防止法施行令第二条の基準に該当する区域		 縮尺 1:1,000	自然現象 の種類	急傾斜地の崩壊	箇所番号	136-H22-2719-1
	土砂災害防止法 施行令第三条の 基準に該当する 区域	土石等の(移動)高さが1m以下の場合、 土石等の移動による力が100kN/mを超える区域		告示番号	神奈川県告示第408号	箇所名	野川19-1
		それ以外の区域		告示年月日	令和3年5月25日	所在地	川崎市宮前区野川 及び西野川1丁目

土砂災害警戒区域等指定図(その2-3)

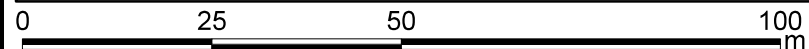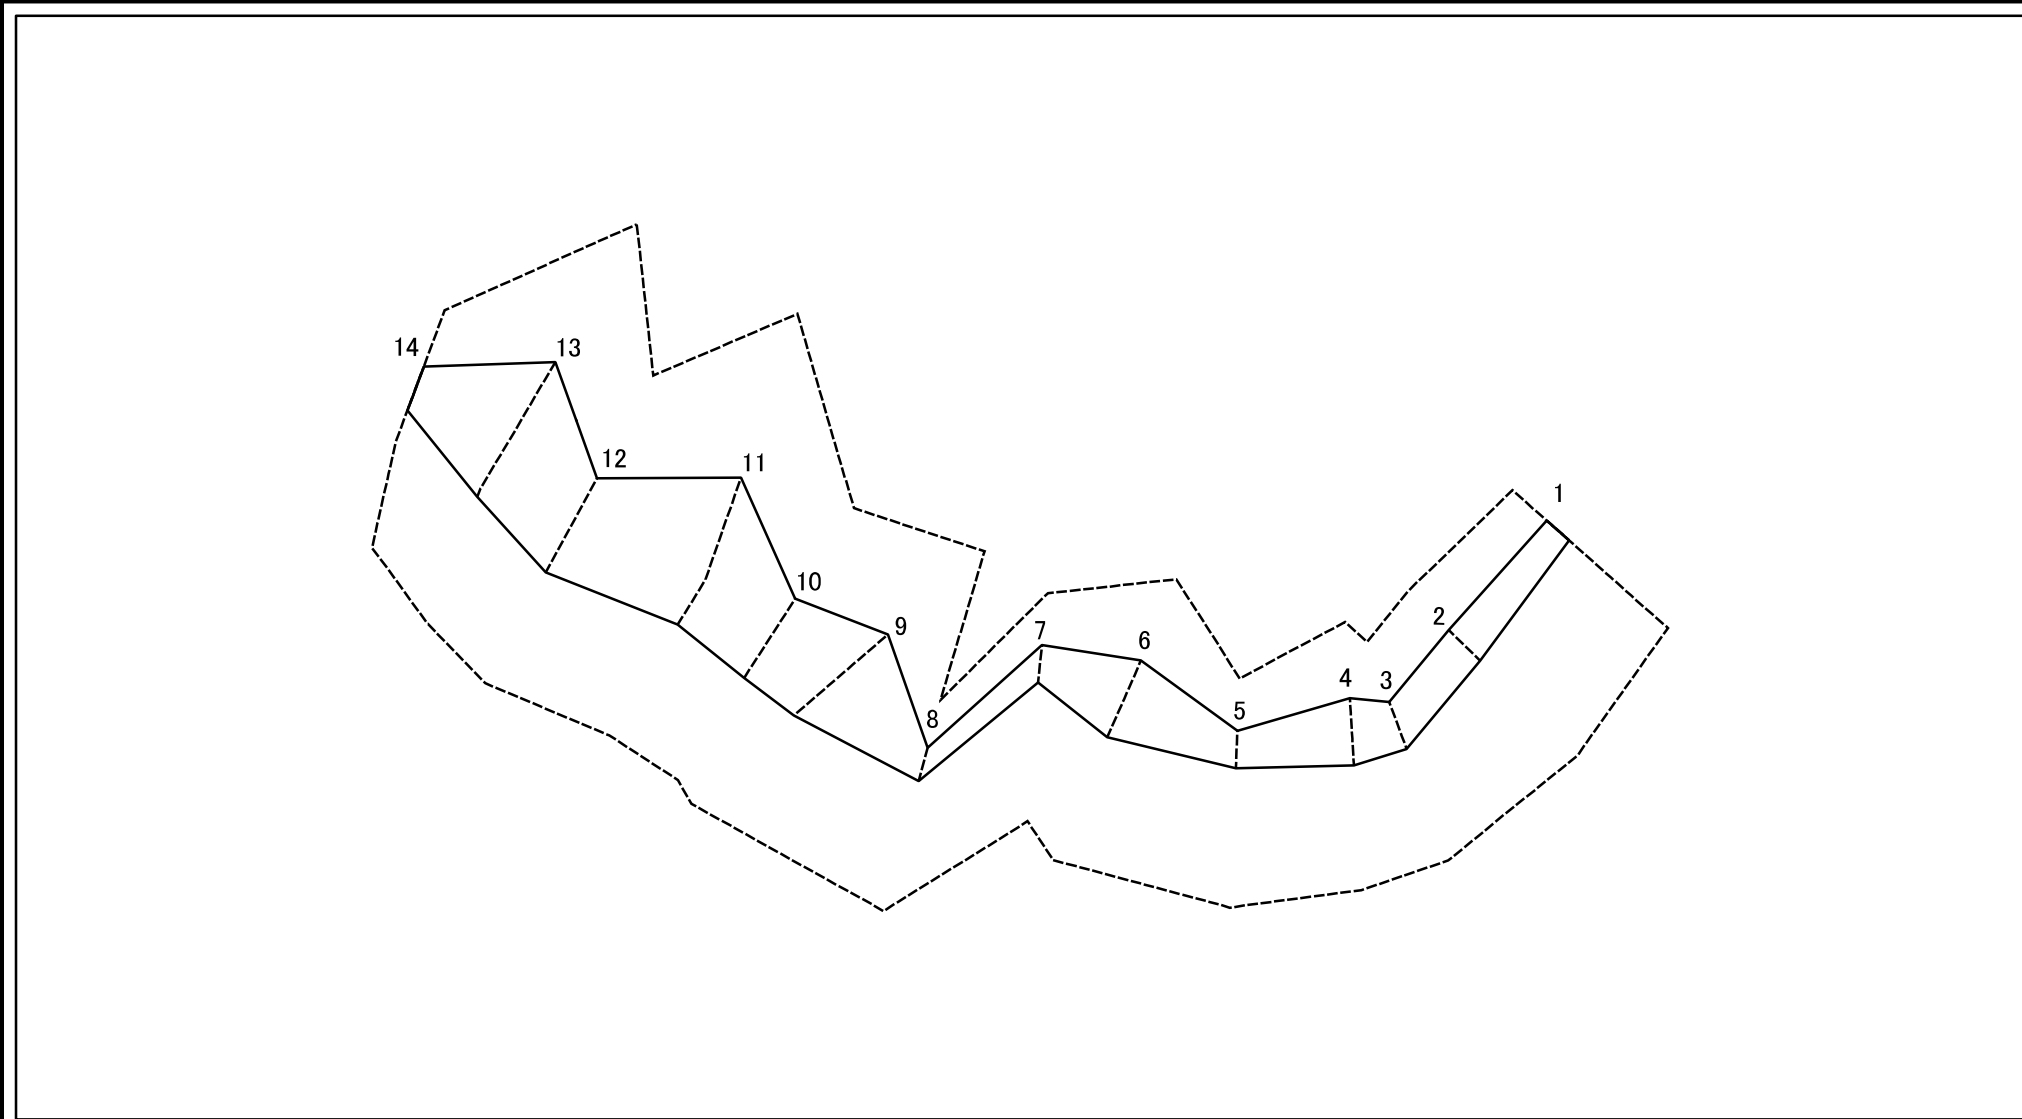

図中の数字は横断測線番号を示す



土砂災害特別警戒区域の区域区分図 (急傾斜地の崩壊に伴う土石等の堆積により建築物の地上部に作用すると想定される力)	土砂災害防止法施行令第二条の基準に該当する区域			N 縮尺 1:1,000	自然現象の種類	急傾斜地の崩壊	箇所番号	136-H22-2719-1
	土砂災害防止法施行令第三条の基準に該当する区域	土石等の堆積の高さが3mを超える区域			告示番号	神奈川県告示第408号	箇所名	野川19-1
		それ以外の区域			告示年月日	令和3年5月25日	所在地	川崎市宮前区野川及び西野川1丁目

土砂災害警戒区域等指定図書(その3)

(1/1)

[illegible]



土砂災害警戒区域等指定図(その2-2)

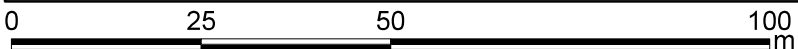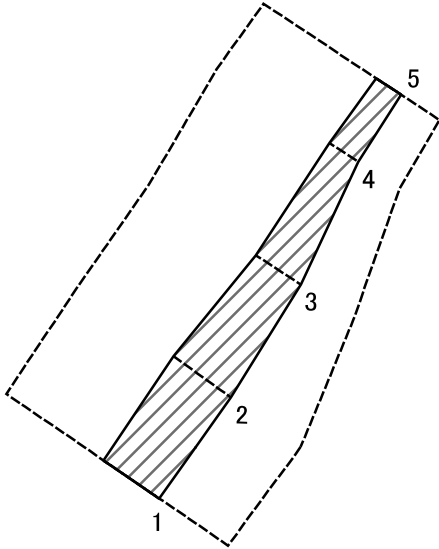

図中の数字は横断測線番号を示す

土砂災害特別警戒区域の区域区分図 (急傾斜地の崩壊に伴う土石等の移動により 建築物の地上部に作用すると想定される力)	土砂災害防止法施行令第二条の基準に該当する区域		 縮尺 1:1,000	自然現象 の種類	急傾斜地の崩壊	箇所番号	136-H22-2719-2
	土砂災害防止法 施行令第三条の 基準に該当する 区域	土石等の(移動)高さが1m以下の場合、 土石等の移動による力が100kN/m ² を超える区域		告示番号	神奈川県告示第408号	箇所名	野川19-2
		それ以外の区域		告示年月日	令和3年5月25日	所在地	川崎市宮前区野川 及び西野川2丁目

土砂災害警戒区域等指定図(その2-3)

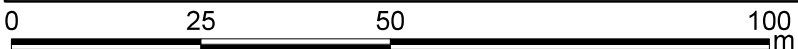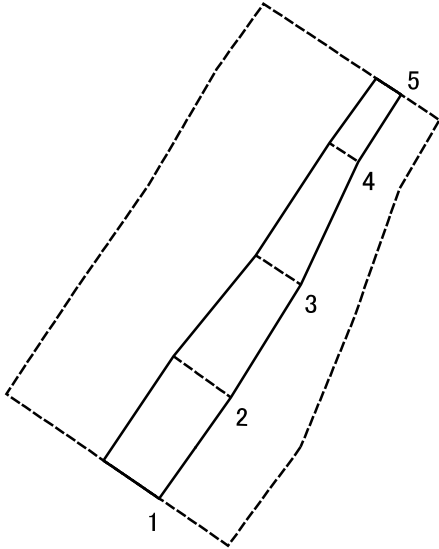

図中の数字は横断測線番号を示す

土砂災害特別警戒区域の区域区分図 (急傾斜地の崩壊に伴う土石等の堆積により建築物の地上部に作用すると想定される力)	土砂災害防止法施行令第二条の基準に該当する区域			N 縮尺 1:1,000	自然現象の種類	急傾斜地の崩壊	箇所番号	136-H22-2719-2
	土砂災害防止法施行令第三条の基準に該当する区域	土石等の堆積の高さが3mを超える区域			告示番号	神奈川県告示第408号	箇所名	野川19-2
		それ以外の区域			告示年月日	令和3年5月25日	所在地	川崎市宮前区野川及び西野川2丁目

土砂災害警戒区域等指定図書(その3)

(1/1)

[illegible]