


土砂災害警戒区域等指定図(その2-1)

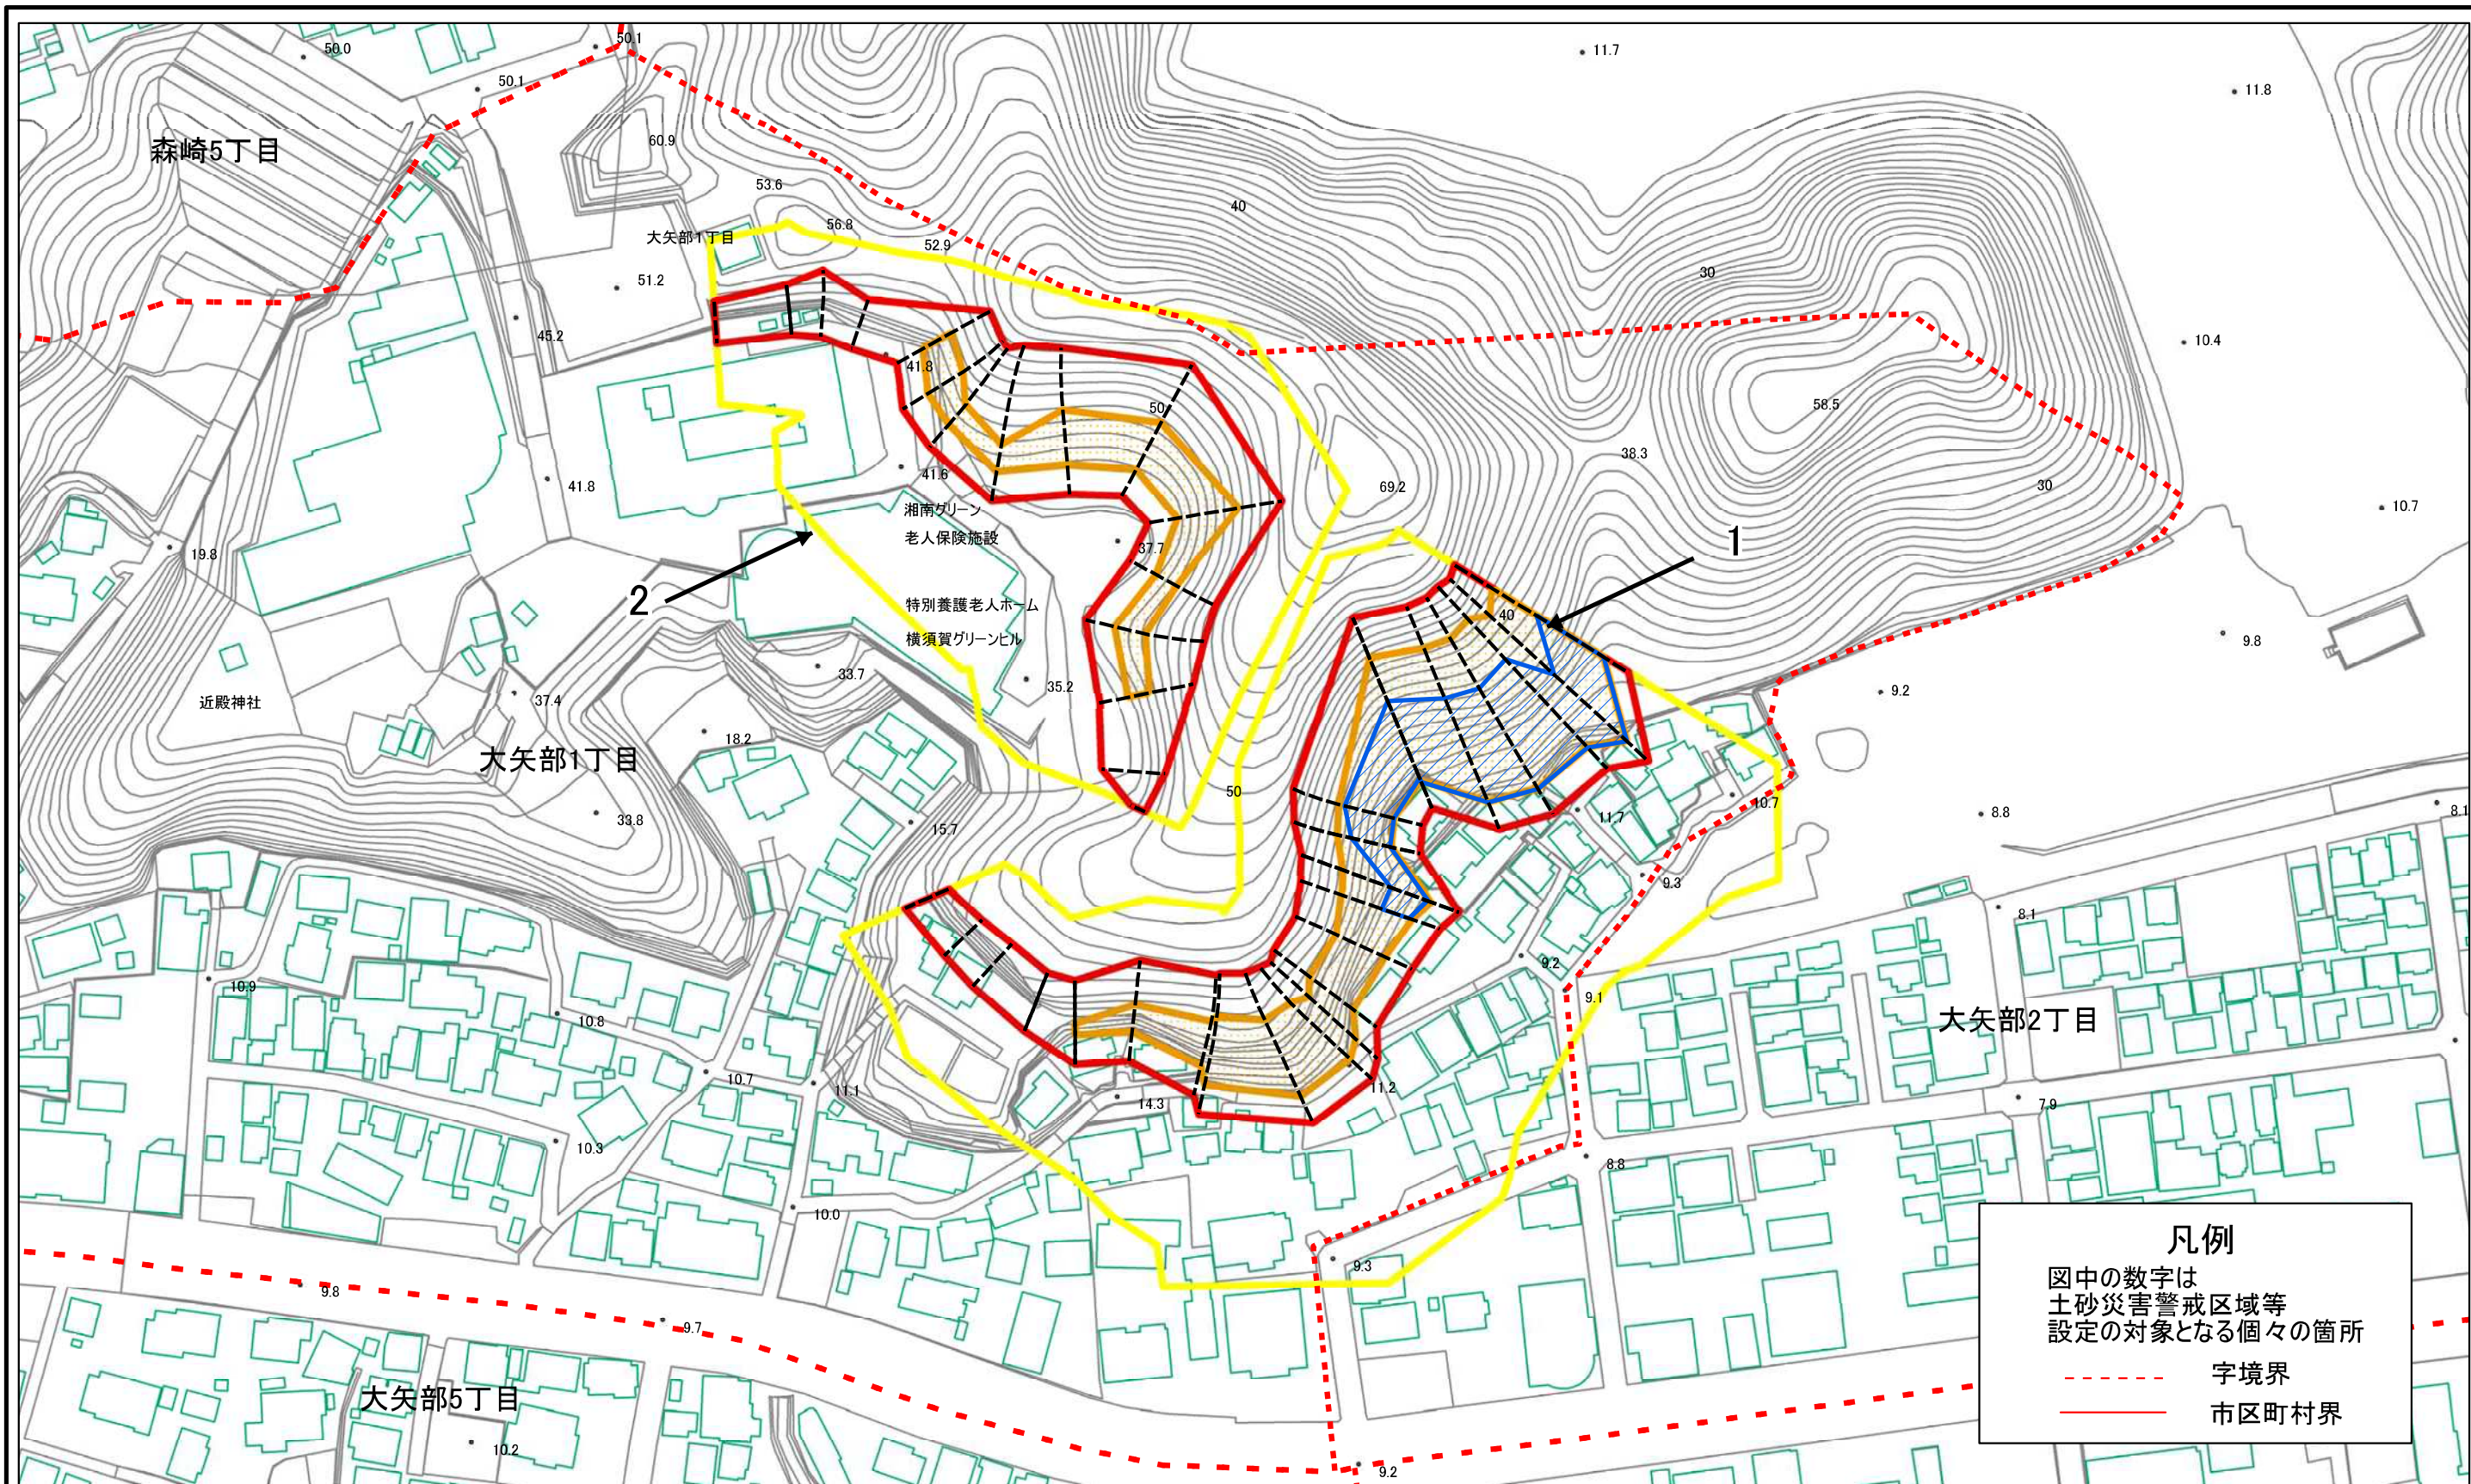

凡例


図中の数字は
土砂災害警戒区域等
設定の対象となる個々の箇所

----- 字境界

———— 市区町村界

土砂災害警戒区域・土砂災害特別警戒区域 区域図	土砂災害防止法施行令第二条の基準に該当する区域		N 縮尺 1:1,500	自然現象の種類	急傾斜地の崩壊	箇所番号	201-H18-4306
	土砂災害防止法施行令第三条の基準に該当する区域			告示番号	神奈川県告示第95号	箇所名	大矢部1丁目6
	土砂等の(移動)高さが1m以下の場合、土砂等の移動による力が100kN/mを超える区域			告示年月日	令和7年2月28日	所在地	横須賀市大矢部一丁目及び大矢部二丁目
	土砂等の堆積の高さが3mを超える区域						

土砂災害警戒区域等指定図(その2-2)

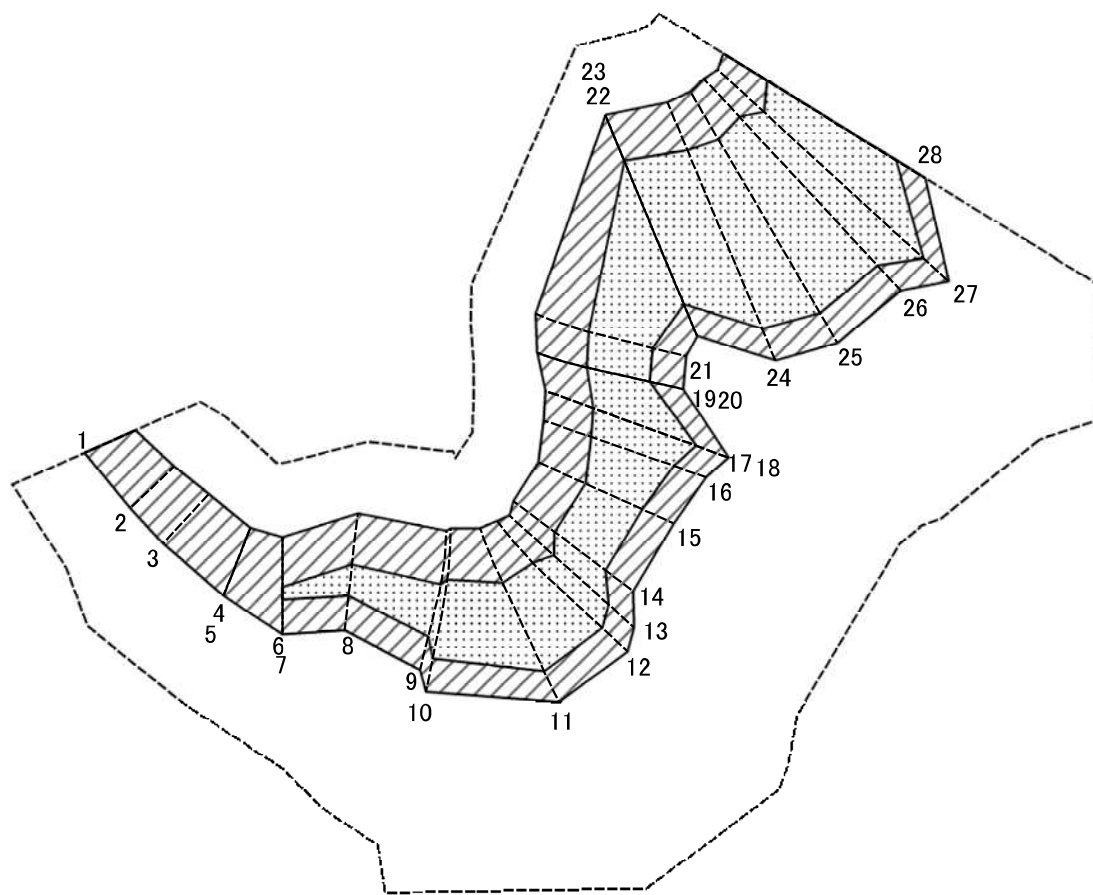


0 25 50 100
m

図中の数字は横断測線番号を示す

土砂災害特別警戒区域の区域区分図 (急傾斜地の崩壊に伴う土石等の移動により 建築物の地上部に作用すると想定される力)	土砂災害防止法施行令第二条の基準に該当する区域		縮尺 1:1,500	自然現象 の種類	急傾斜地の崩壊	箇所番号	201-H18-4306-1
	土砂災害防止法 施行令第三条の 基準に該当する 区域	土石等の(移動)高さが1m以下の場合、 土石等の移動による力が100kN/mを超える区域		告示番号	神奈川県告示第95号	箇所名	大矢部1丁目6-1
		それ以外の区域		告示年月日	令和7年2月28日	所在地	横須賀市大矢部一丁目 及び大矢部二丁目

土砂災害警戒区域等指定図(その2-3)

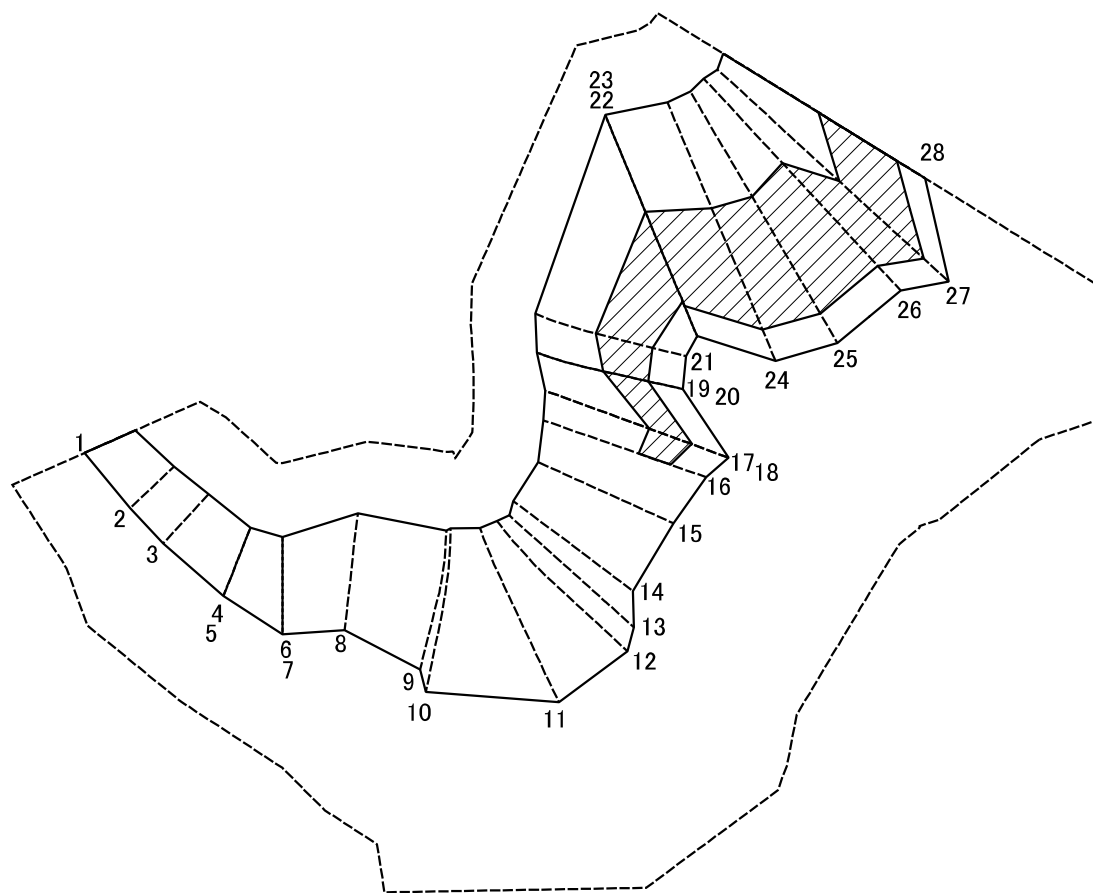

0 25 50 100
m

図中の数字は横断測線番号を示す

土砂災害特別警戒区域の区域区分図 (急傾斜地の崩壊に伴う土石等の堆積により 建築物の地上部に作用すると想定される力)	土砂災害防止法施行令第二条の基準に該当する区域			N 縮尺 1:1,500	自然現象 の種類	急傾斜地の崩壊	箇所番号	201-H18-4306-1
	土砂災害防止法 施行令第三条の 基準に該当する 区域	土石等の堆積の高さが3mを超える区域			告示番号	神奈川県告示第95号	箇所名	大矢部1丁目6-1
	それ以外の区域				告示年月日	令和7年2月28日	所在地	横須賀市大矢部一丁目 及び大矢部二丁目

土砂災害警戒区域等指定図書(その3)


(1/1)

横断測線の区間	土石等の移動により建築物の地上部に作用すると想定される力				土石等の堆積により建築物の地上部に作用すると想定される力			
	土石等の(移動)高さが1m以下の場合、土石等の移動による力が100kN/m ² を超える区域		それ以外の区域		土石等の堆積の高さが3mを超える区域		それ以外の区域	
	力の大きさのうち最大のもの (kN/m ²)	土石等の高さ (m)	力の大きさのうち最大のもの (kN/m ²)	土石等の高さ (m)	力の大きさのうち最大のもの (kN/m ²)	土石等の高さ (m)	力の大きさのうち最大のもの (kN/m ²)	土石等の高さ (m)
1 ～ 2	-	-	85.00	0.75	-	-	11.04	2.06
2 ～ 3	-	-	86.17	0.75	-	-	11.59	2.17
3 ～ 4	-	-	91.22	0.75	-	-	11.59	2.17
5 ～ 6	-	-	100.00	0.75	-	-	14.06	2.63
7 ～ 8	110.99	0.75	100.00	0.75	-	-	13.35	2.49
8 ～ 9	114.84	0.75	100.00	0.75	-	-	13.35	2.49
9 ～ 10	119.76	0.75	100.00	0.75	-	-	13.37	2.50
10 ～ 11	119.76	0.75	100.00	0.75	-	-	13.37	2.50
11 ～ 12	119.29	0.75	100.00	0.75	-	-	12.92	2.41
12 ～ 13	119.29	0.75	100.00	0.75	-	-	12.92	2.41
13 ～ 14	117.35	0.75	100.00	0.75	-	-	16.05	3.00
14 ～ 15	117.35	0.75	100.00	0.75	-	-	16.05	3.00
15 ～ 16	121.04	0.75	100.00	0.75	-	-	16.05	3.00
16 ～ 17	122.50	0.75	100.00	0.75	17.99	3.36	16.05	3.00
18 ～ 19	122.50	0.75	100.00	0.75	18.68	3.49	16.05	3.00
20 ～ 21	117.13	0.75	100.00	0.75	19.30	3.61	16.05	3.00
21 ～ 22	124.72	0.75	100.00	0.75	19.30	3.61	16.05	3.00
23 ～ 24	124.72	0.75	100.00	0.75	21.20	3.96	16.05	3.00
24 ～ 25	124.40	0.75	100.00	0.75	20.39	3.81	16.05	3.00
25 ～ 26	124.46	0.75	100.00	0.75	20.37	3.81	16.05	3.00
26 ～ 27	124.46	0.75	100.00	0.75	20.37	3.81	16.05	3.00
27 ～ 28	124.12	0.75	100.00	0.75	20.62	3.85	16.05	3.00
～								
～								
～								
～								

横断測線の区間	土石等の移動により建築物の地上部に作用すると想定される力				土石等の堆積により建築物の地上部に作用すると想定される力			
	土石等の(移動)高さが1m以下の場合、土石等の移動による力が100kN/m ² を超える区域		それ以外の区域		土石等の堆積の高さが3mを超える区域		それ以外の区域	
	力の大きさのうち最大のもの (kN/m ²)	土石等の高さ (m)	力の大きさのうち最大のもの (kN/m ²)	土石等の高さ (m)	力の大きさのうち最大のもの (kN/m ²)	土石等の高さ (m)	力の大きさのうち最大のもの (kN/m ²)	土石等の高さ (m)
～								
～								
建築物の構造の規制に必要な衝撃に関する事項	自然現象の種類	急傾斜地の崩壊	箇所番号	201-H18-4306-1
	告示番号	神奈川県告示第95号	箇所名	大矢部1丁目6-1
	告示年月日	令和7年2月28日	所在地	横須賀市大矢部一丁目及び大矢部二丁目

土砂災害警戒区域等指定図(その2-2)


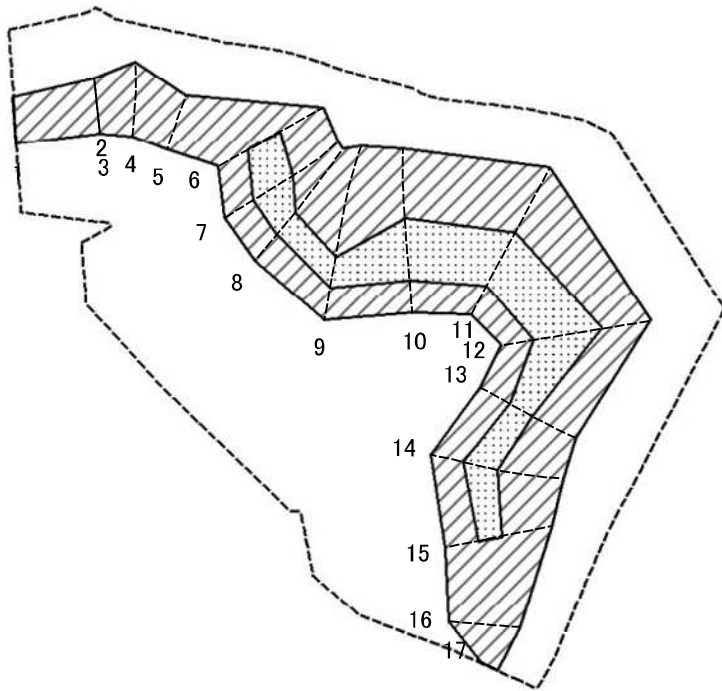


0 25 50 100
m

図中の数字は横断測線番号を示す

土砂災害特別警戒区域の区域区分図 (急傾斜地の崩壊に伴う土石等の移動により 建築物の地上部に作用すると想定される力)	土砂災害防止法施行令第2条の基準に該当する区域			縮尺 1:1,500	自然現象 の種類	急傾斜地の崩壊	箇所番号	201-H18-4306-2
	土砂災害防止法 施行令第3条の 基準に該当する 区域	土石等の(移動)高さが1m以下の場合、 土石等の移動による力が100kN/m ² を超える区域			告示番号	神奈川県告示第95号	箇所名	大矢部1丁目6-2
		それ以外の区域			告示年月日	令和7年2月28日	所在地	横須賀市大矢部一丁目及び大矢部二丁目

土砂災害警戒区域等指定図(その2-3)

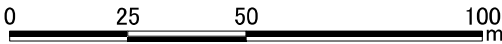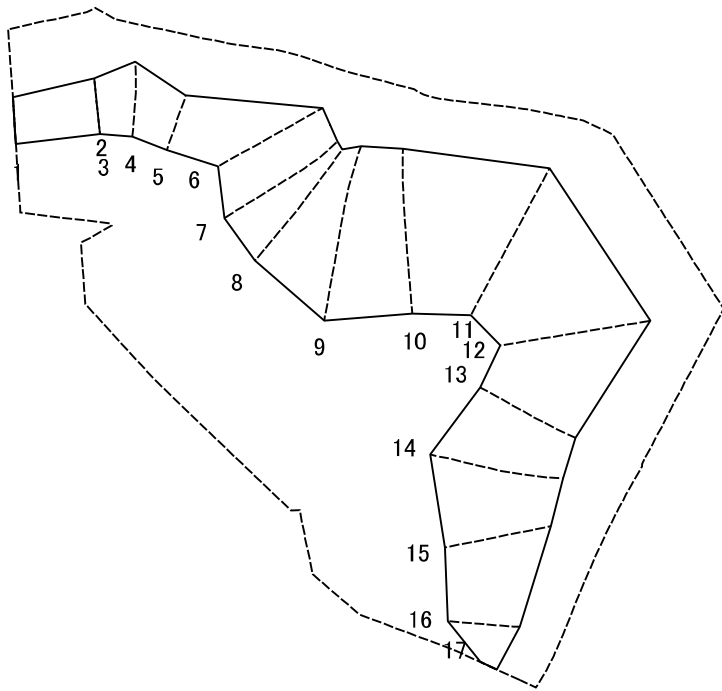

図中の数字は横断測線番号を示す

土砂災害特別警戒区域の区域区分図 (急傾斜地の崩壊に伴う土石等の堆積により 建築物の地上部に作用すると想定される力)	土砂災害防止法施行令第2条の基準に該当する区域			N 縮尺 1:1,500	自然現象の種類	急傾斜地の崩壊	箇所番号	201-H18-4306-2
	土砂災害防止法施行令第3条の基準に該当する区域	土石等の堆積の高さが3mを超える区域			告示番号	神奈川県告示第95号	箇所名	大矢部1丁目6-2
		それ以外の区域			告示年月日	令和7年2月28日	所在地	横須賀市大矢部一丁目及び大矢部二丁目

土砂災害警戒区域等指定図書(その3)

(1/1)

[illegible]