

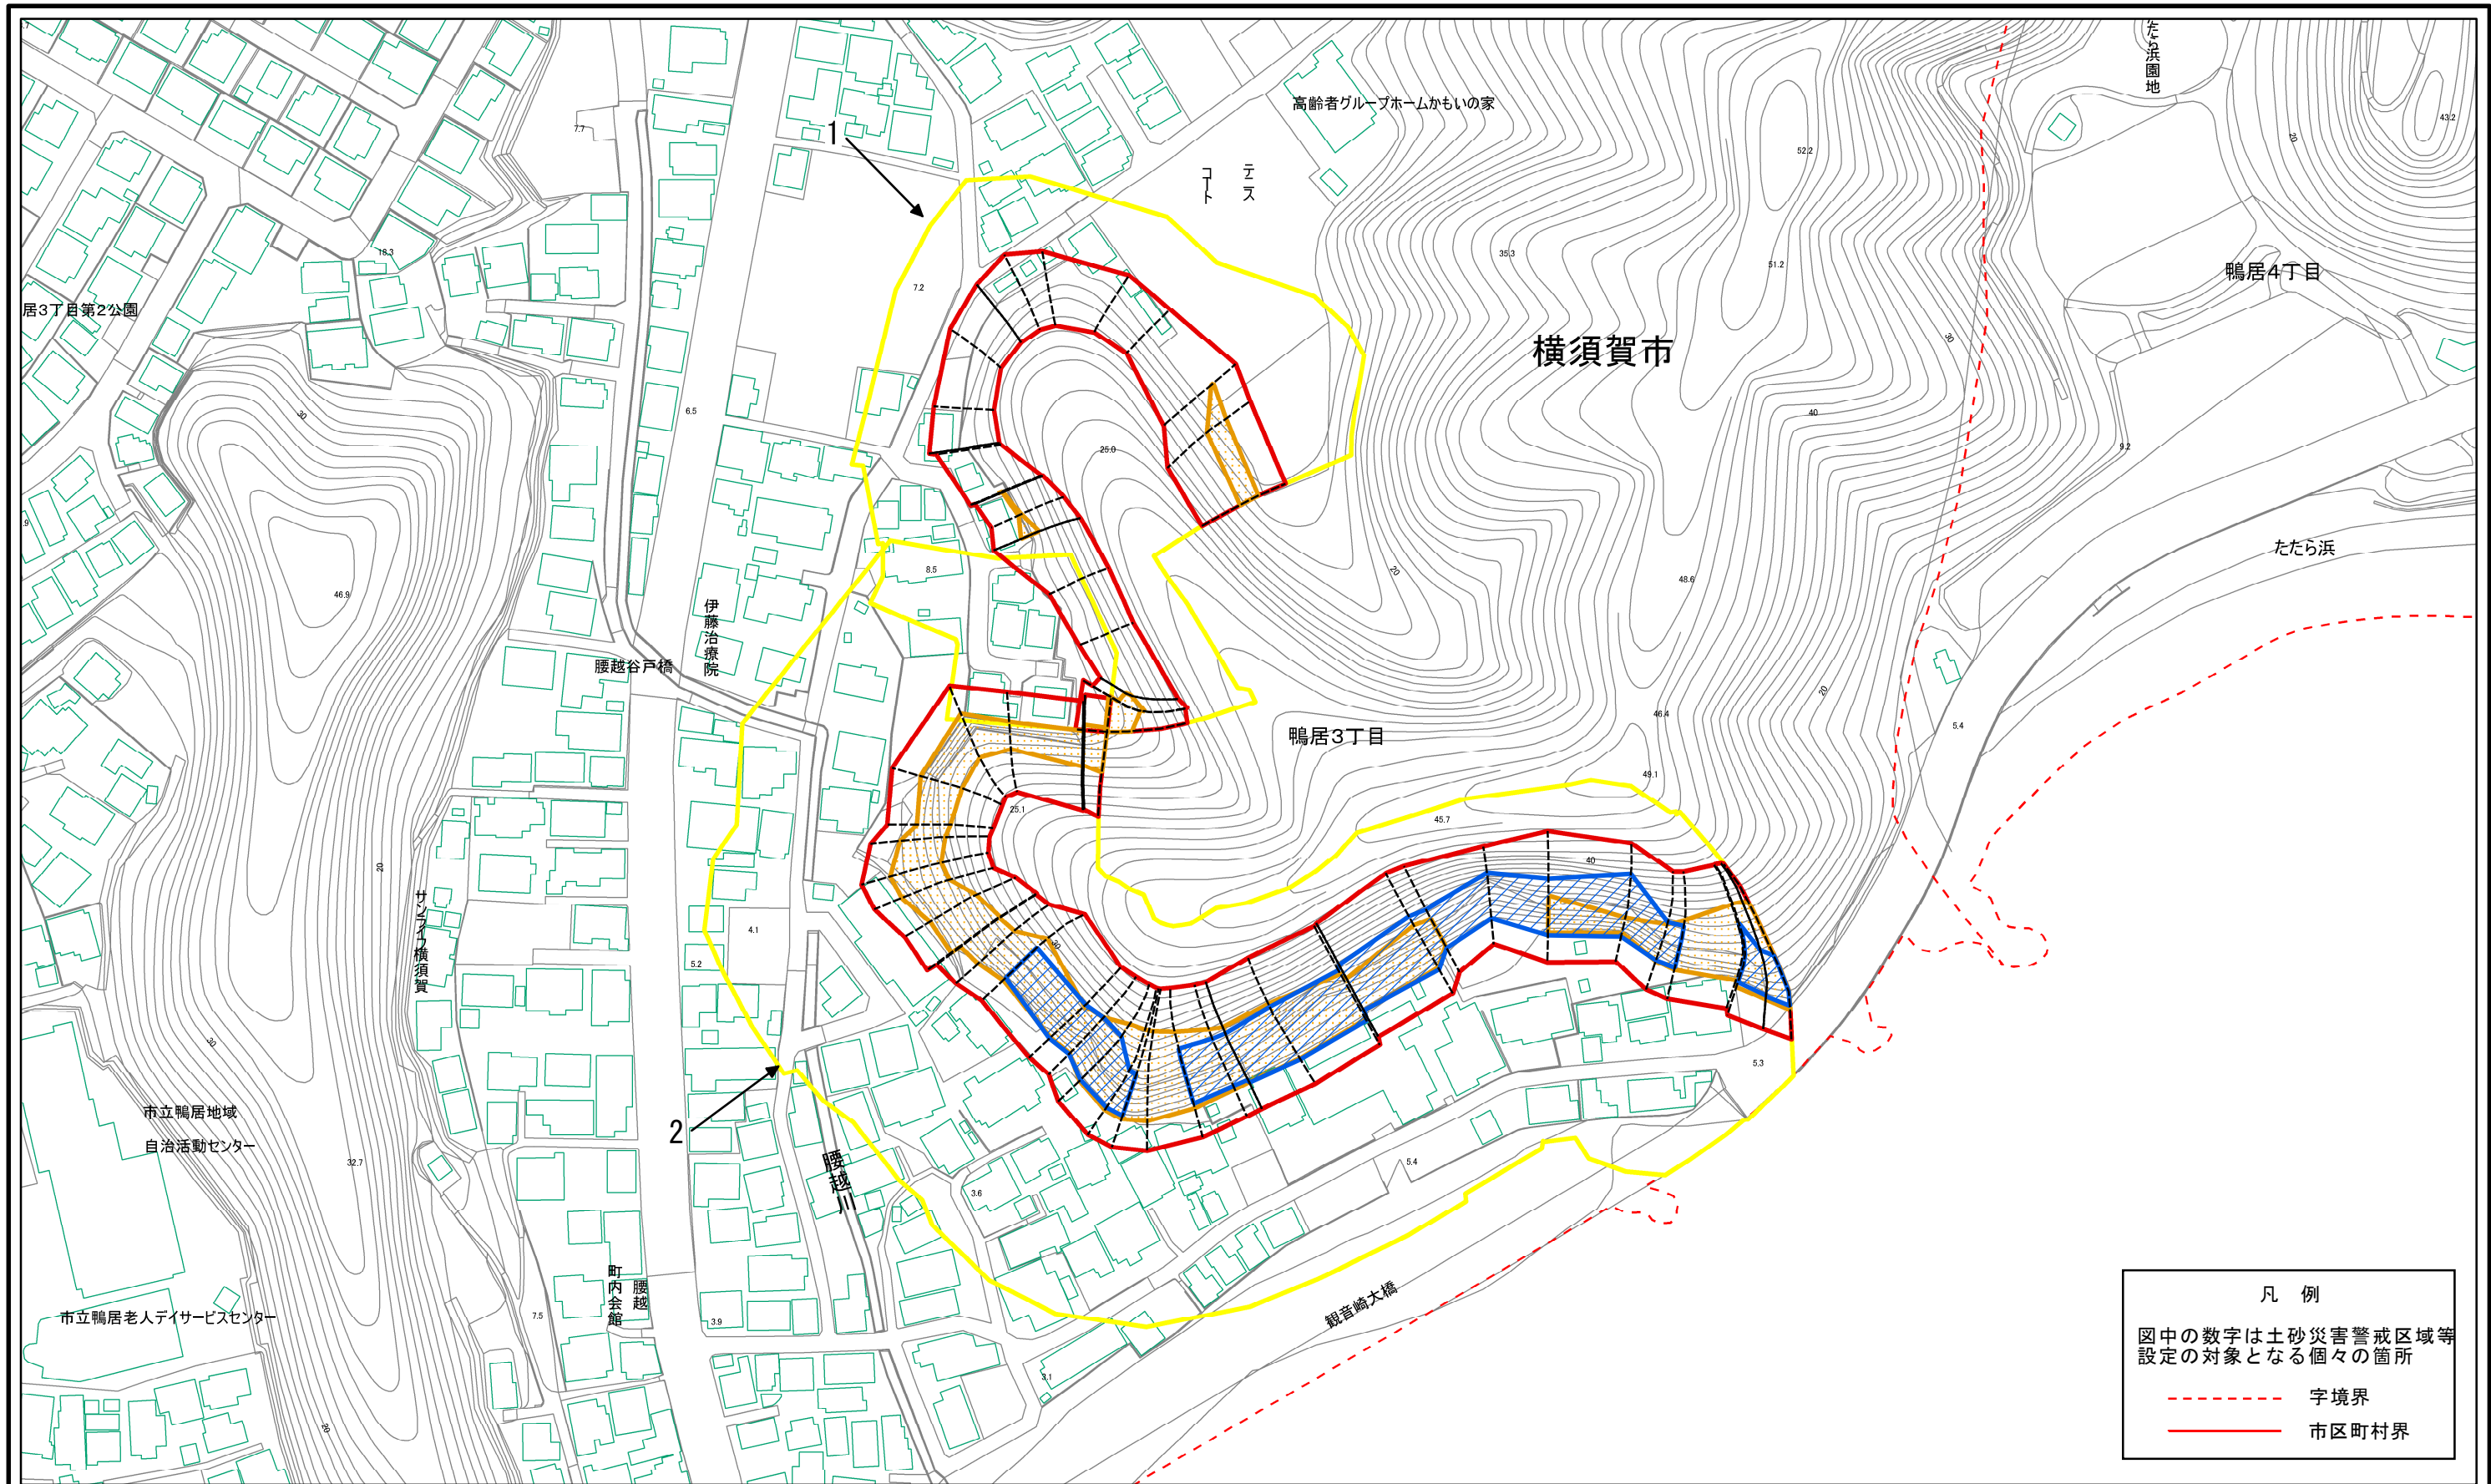


土砂災害警戒区域等指定図(その2-1)

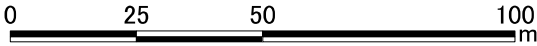

土砂災害警戒区域・土砂災害特別警戒区域 区域図	土砂災害防止法施行令第二条の基準に該当する区域		N 縮尺 1:1,500	自然現象 の種類	急傾斜地の崩壊	箇所番号	201-H18-6025
	土砂等の(移動)高さが1m以下の場合、 土砂等の移動による力が100kN/mを超える区域			告示番号		箇所名	鴨居3丁目4
	土砂等の堆積の高さが3mを超える区域			告示年月日		所在地	横須賀市鴨居3丁目
	それ以外の区域						


土砂災害警戒区域等指定図(その2-2)

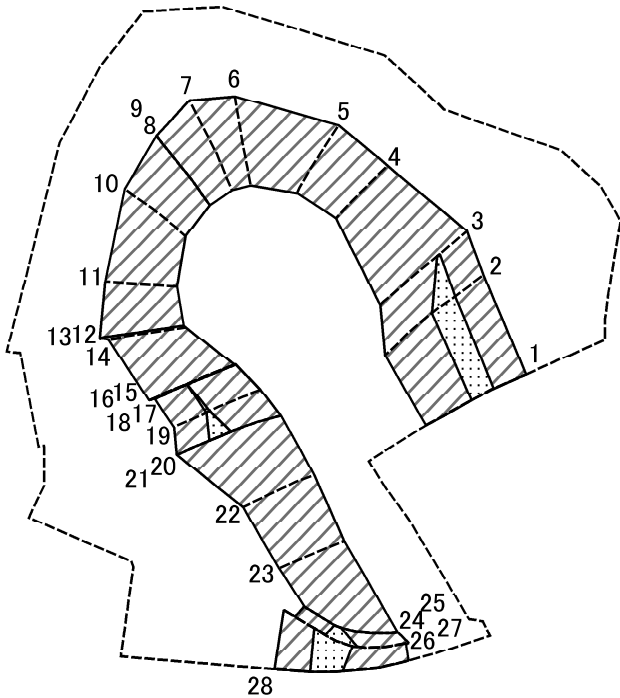

図中の数字は横断測線番号を示す

土砂災害特別警戒区域の区域区分図 (急傾斜地の崩壊に伴う土石等の移動により 建築物の地上部に作用すると想定される力)	土砂災害防止法施行令第二条の基準に該当する区域			自然現象 の種類	急傾斜地の崩壊	箇所番号	201-H18-6025-1
	土砂災害防止法 施行令第三条の 基準に該当する 区域	土石等の(移動)高さが1m以下の場合、 土石等の移動による力が100kN/m ² を超える区域		告示番号		箇所名	鴨居3丁目4-1
		それ以外の区域		告示年月日		所在地	横須賀市鴨居3丁目

土砂災害警戒区域等指定図(その2-3)

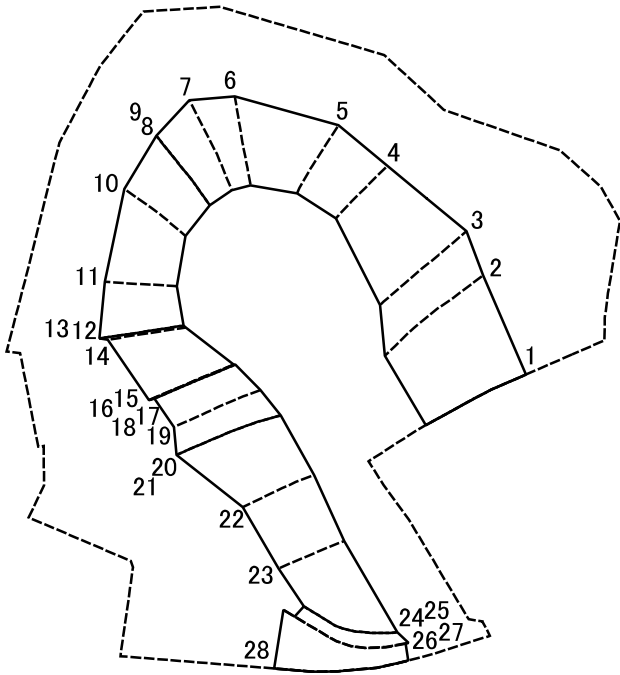

0 25 50 100
m

図中の数字は横断測線番号を示す

土砂災害特別警戒区域の区域区分図 (急傾斜地の崩壊に伴う土石等の堆積により 建築物の地上部に作用すると想定される力)	土砂災害防止法施行令第二条の基準に該当する区域			N 縮尺 1:1,500	自然現象 の種類	急傾斜地の崩壊	箇所番号	201-H18-6025-1
	土砂災害防止法 施行令第三条の 基準に該当する 区域	土石等の堆積の高さが3mを超える区域			告示番号		箇所名	鴨居3丁目4-1
		それ以外の区域			告示年月日		所在地	横須賀市鴨居3丁目


土砂災害警戒区域等指定図書(その3)

(1/1)

横断測線の区間	土石等の移動により建築物の地上部に作用すると想定される力				土石等の堆積により建築物の地上部に作用すると想定される力			
	土石等の(移動)高さが1m以下の場合、土石等の移動による力が100kN/m ² を超える区域		それ以外の区域		土石等の堆積の高さが3mを超える区域		それ以外の区域	
	力の大きさのうち最大のもの (kN/m ²)	土石等の高さ (m)	力の大きさのうち最大のもの (kN/m ²)	土石等の高さ (m)	力の大きさのうち最大のもの (kN/m ²)	土石等の高さ (m)	力の大きさのうち最大のもの (kN/m ²)	土石等の高さ (m)
1 ～ 2	109.29	0.75	100.00	0.75	－	－	14.09	2.63
2 ～ 3	107.88	0.75	100.00	0.75	－	－	12.57	2.35
3 ～ 4	－	－	100.00	0.75	－	－	12.17	2.27
4 ～ 5	－	－	89.37	0.75	－	－	11.47	2.14
5 ～ 6	－	－	88.84	0.75	－	－	11.09	2.07
6 ～ 7	－	－	86.33	0.75	－	－	10.44	1.95
7 ～ 8	－	－	87.41	0.75	－	－	10.73	2.00
8 ～ 9								
9 ～ 10	－	－	87.41	0.75	－	－	10.73	2.00
10 ～ 11	－	－	89.53	0.75	－	－	9.42	1.76
11 ～ 12	－	－	95.26	0.75	－	－	11.61	2.17
12 ～ 13								
13 ～ 14	－	－	95.26	0.75	－	－	11.86	2.22
14 ～ 15	－	－	100.00	0.75	－	－	12.73	2.38
15 ～ 16								
16 ～ 17	102.15	0.75	100.00	0.75	－	－	14.19	2.65
17 ～ 18								
18 ～ 19	101.62	0.75	100.00	0.75	－	－	13.54	2.53
19 ～ 20	108.87	0.75	100.00	0.75	－	－	14.23	2.66
20 ～ 21								
21 ～ 22	－	－	100.00	0.75	－	－	15.21	2.84
22 ～ 23	－	－	92.29	0.75	－	－	16.05	3.00
23 ～ 24	－	－	100.00	0.75	－	－	16.05	3.00
24 ～ 25								
25 ～ 26	112.04	0.75	100.00	0.75	－	－	14.97	2.80
26 ～ 27								

横断測線の区間	土石等の移動により建築物の地上部に作用すると想定される力				土石等の堆積により建築物の地上部に作用すると想定される力			
	土石等の(移動)高さが1m以下の場合、土石等の移動による力が100kN/m ² を超える区域		それ以外の区域		土石等の堆積の高さが3mを超える区域		それ以外の区域	
	力の大きさのうち最大のもの (kN/m ²)	土石等の高さ (m)	力の大きさのうち最大のもの (kN/m ²)	土石等の高さ (m)	力の大きさのうち最大のもの (kN/m ²)	土石等の高さ (m)	力の大きさのうち最大のもの (kN/m ²)	土石等の高さ (m)
27 ～ 28	113.11	0.75	100.00	0.75	－	－	13.23	2.47
～								
～								
～						</		

土砂災害警戒区域等指定図(その2-2)

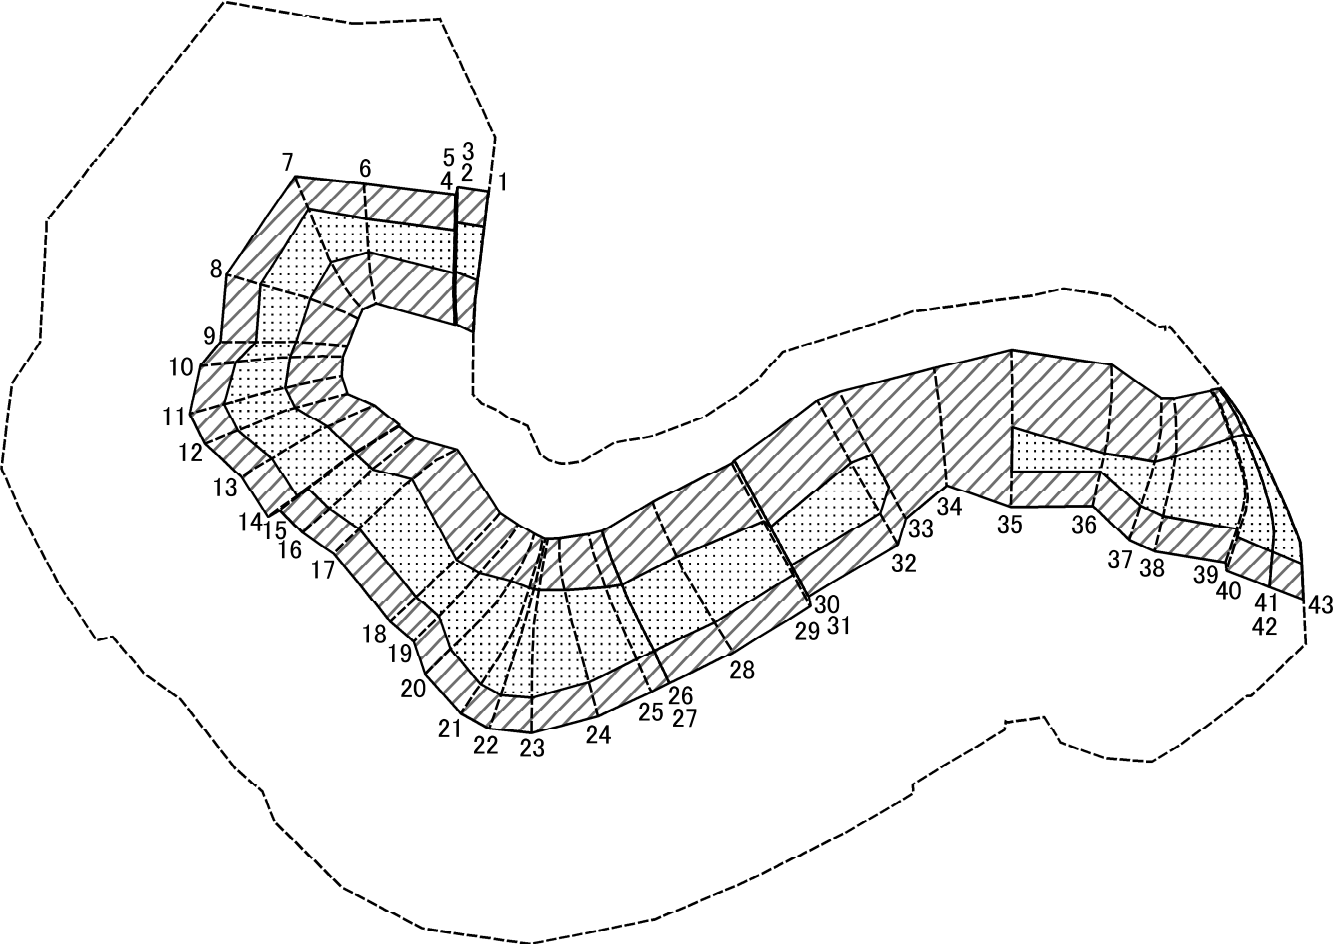


0 25 50 100
m

図中の数字は横断測線番号を示す

土砂災害特別警戒区域の区域区分図 (急傾斜地の崩壊に伴う土石等の移動により 建築物の地上部に作用すると想定される力)	土砂災害防止法施行令第二条の基準に該当する区域		N 縮尺 1:1,500	自然現象 の種類	急傾斜地の崩壊	箇所番号	201-H18-6025-2
	土砂災害防止法 施行令第三条の 基準に該当する 区域	土石等の(移動)高さが1m以下の場合、 土石等の移動による力が100kN/m ² を超える区域		告示番号		箇所名	鴨居3丁目4-2
		それ以外の区域		告示年月日		所在地	横須賀市鴨居3丁目

土砂災害警戒区域等指定図(その2-3)

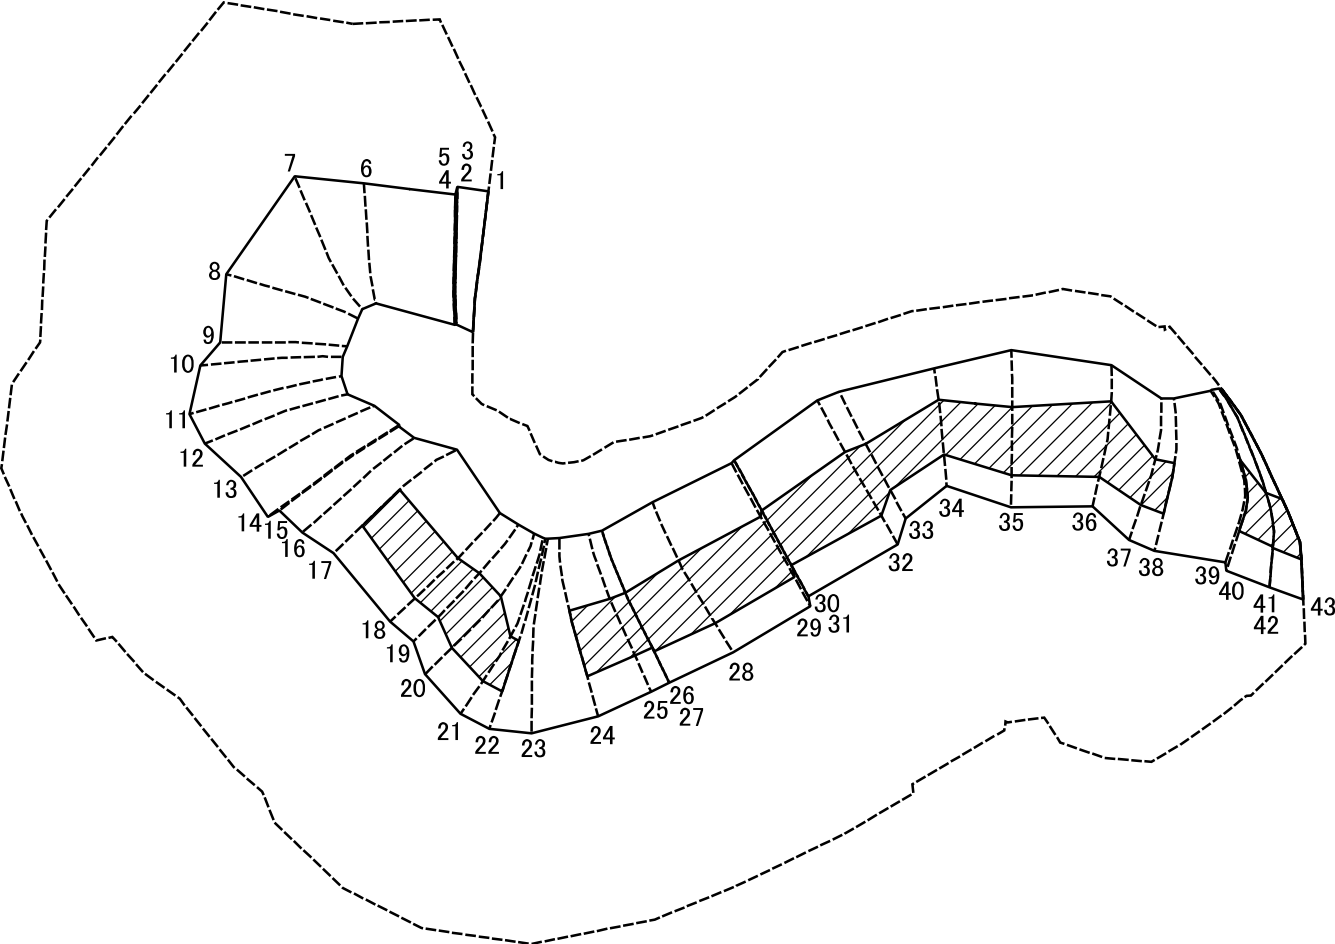

0 25 50 100
m

図中の数字は横断測線番号を示す

土砂災害特別警戒区域の区域区分図 (急傾斜地の崩壊に伴う土石等の堆積により 建築物の地上部に作用すると想定される力)	土砂災害防止法施行令第二条の基準に該当する区域		N 縮尺 1:1,500	自然現象 の種類	急傾斜地の崩壊	箇所番号	201-H18-6025-2
	土砂災害防止法 施行令第三条の 基準に該当する 区域	土石等の堆積の高さが3mを超える区域		告示番号		箇所名	鴨居3丁目4-2
		それ以外の区域		告示年月日		所在地	横須賀市鴨居3丁目

土砂災害警戒区域等指定図書(その3)

(1/1)

横断測線の区間	土石等の移動により建築物の地上部に作用すると想定される力				土石等の堆積により建築物の地上部に作用すると想定される力			
	土石等の(移動)高さが1m以下の場合、土石等の移動による力が100kN/㎡を超える区域		それ以外の区域		土石等の堆積の高さが3mを超える区域		それ以外の区域	
	力の大きさのうち最大のもの(kN/㎡)	土石等の高さ(m)	力の大きさのうち最大のもの(kN/㎡)	土石等の高さ(m)	力の大きさのうち最大のもの(kN/㎡)	土石等の高さ(m)	力の大きさのうち最大のもの(kN/㎡)	土石等の高さ(m)
1 ～ 2	116.04	0.75	100.00	0.75	－	－	15.43	2.88
2 ～ 3								
3 ～ 4	114.93	0.75	100.00	0.75	－	－	15.54	2.90
4 ～ 5								
5 ～ 6	113.91	0.75	100.00	0.75	－	－	13.63	2.55
6 ～ 7	114.83	0.75	100.00	0.75	－	－	13.61	2.54
7 ～ 8	115.51	0.75	100.00	0.75	－	－	13.49	2.52
8 ～ 9	115.51	0.75	100.00	0.75	－	－	13.49	2.52
9 ～ 10	115.78	0.75	100.00	0.75	－	－	13.37	2.50
10 ～ 11	115.78	0.75	100.00	0.75	－	－	13.37	2.50
11 ～ 12	116.39	0.75	100.00	0.75	－	－	13.17	2.46
12 ～ 13	117.93	0.75	100.00	0.75	－	－	13.17	2.46
13 ～ 14	119.07	0.75	100.00	0.75	－	－	12.98	2.43
14 ～ 15	119.07	0.75	100.00	0.75	－	－	12.98	2.43
15 ～ 16	117.13	0.75	100.00	0.75	－	－	14.20	2.65
16 ～ 17	117.59	0.75	100.00	0.75	－	－	16.05	3.00
17 ～ 18	117.59	0.75	100.00	0.75	19.82	3.70	16.05	3.00
18 ～ 19	112.46	0.75	100.00	0.75	19.82	3.70	16.05	3.00
19 ～ 20	119.87	0.75	100.00	0.75	19.70	3.68	16.05	3.00
20 ～ 21	122.46	0.75	100.00	0.75	18.62	3.48	16.05	3.00
21 ～ 22	122.69	0.75	100.00	0.75	17.96	3.36	16.05	3.00
22 ～ 23	122.69	0.75	100.00	0.75	－	－	16.05	3.00
23 ～ 24	122.42	0.75	100.00	0.75	－	－	16.05	3.00
24 ～ 25	120.75	0.75	100.00	0.75	16.90	3.16	16.05	3.00
25 ～ 26	117.36	0.75	100.00	0.75	17.09	3.19	16.05	3.00
26 ～ 27								

横断測線の区間	土石等の移動により建築物の地上部に作用すると想定される力				土石等の堆積により建築物の地上部に作用すると想定される力			
	土石等の(移動)高さが1m以下の場合、土石等の移動による力が100kN/㎡を超える区域		それ以外の区域		土石等の堆積の高さが3mを超える区域		それ以外の区域	
	力の大きさのうち最大のもの(kN/㎡)	土石等の高さ(m)	力の大きさのうち最大のもの(kN/㎡)	土石等の高さ(m)	力の大きさのうち最大のもの(kN/㎡)	土石等の高さ(m)	力の大きさのうち最大のもの(kN/㎡)	土石等の高さ(m)
27 ～ 28	116.01	0.75	100.00	0.75	20.18	3.77	16.05	3.00
28 ～ 29	115.05	0.75	100.00	0.75	20.67	3.86	16.05	3.00
29 ～ 30	111.39	0.75	100.00	0.75	21.17	3.96	16.05	3.00
30 ～ 31								
31 ～ 32	109.65	0.75	100.00	0.75	20.22	3.78	16.05	3.00
32 ～ 33	109.65	0.75	100.00	0.75	20.24	3.78	16.05	3.00
33 ～ 34	－	－	100.00	0.75	20.24	3.78	16.05	3.00
34 ～ 35	－	－	100.00	0.75	20.50	3.83	16.05	3.00
35 ～ 36	106.84	0.75	100.00	0.75	20.87	3.90	16.05	3.00
36 ～ 37	110.46	0.75	100.00	0.75	20.87	3.90	16.05	3.00
37 ～ 38	114.25	0.75	100.00	0.75	17.60	3.29	16.05	3.00
38 ～ 39	121.31	0.75	100.00	0.75	－	－	16.05	3.00
39 ～ 40	121.90	0.75	100.00	0.75	－	－	16.05	3.00
40 ～ 41	122.91	0.75	100.00	0.75	17.23	3.22	16.05	3.00
41 ～ 42								
42 ～ 43	122.91	0.75	100.00	0.75	17.84	3.33	16.05	3.00
～								
～								
～								
～								
～								
～								
～								
～								
～								

建築物の構造の規制に必要な衝撃に関する事項	自然現象の種類	急傾斜地の崩壊	箇所番号	201-H18-6025-2
	告示番号		箇所名	鴨居3丁目4-2
	告示年月日		所在地	横須賀市鴨居3丁目