



土砂災害警戒区域等指定図(その2-1)(1/2)

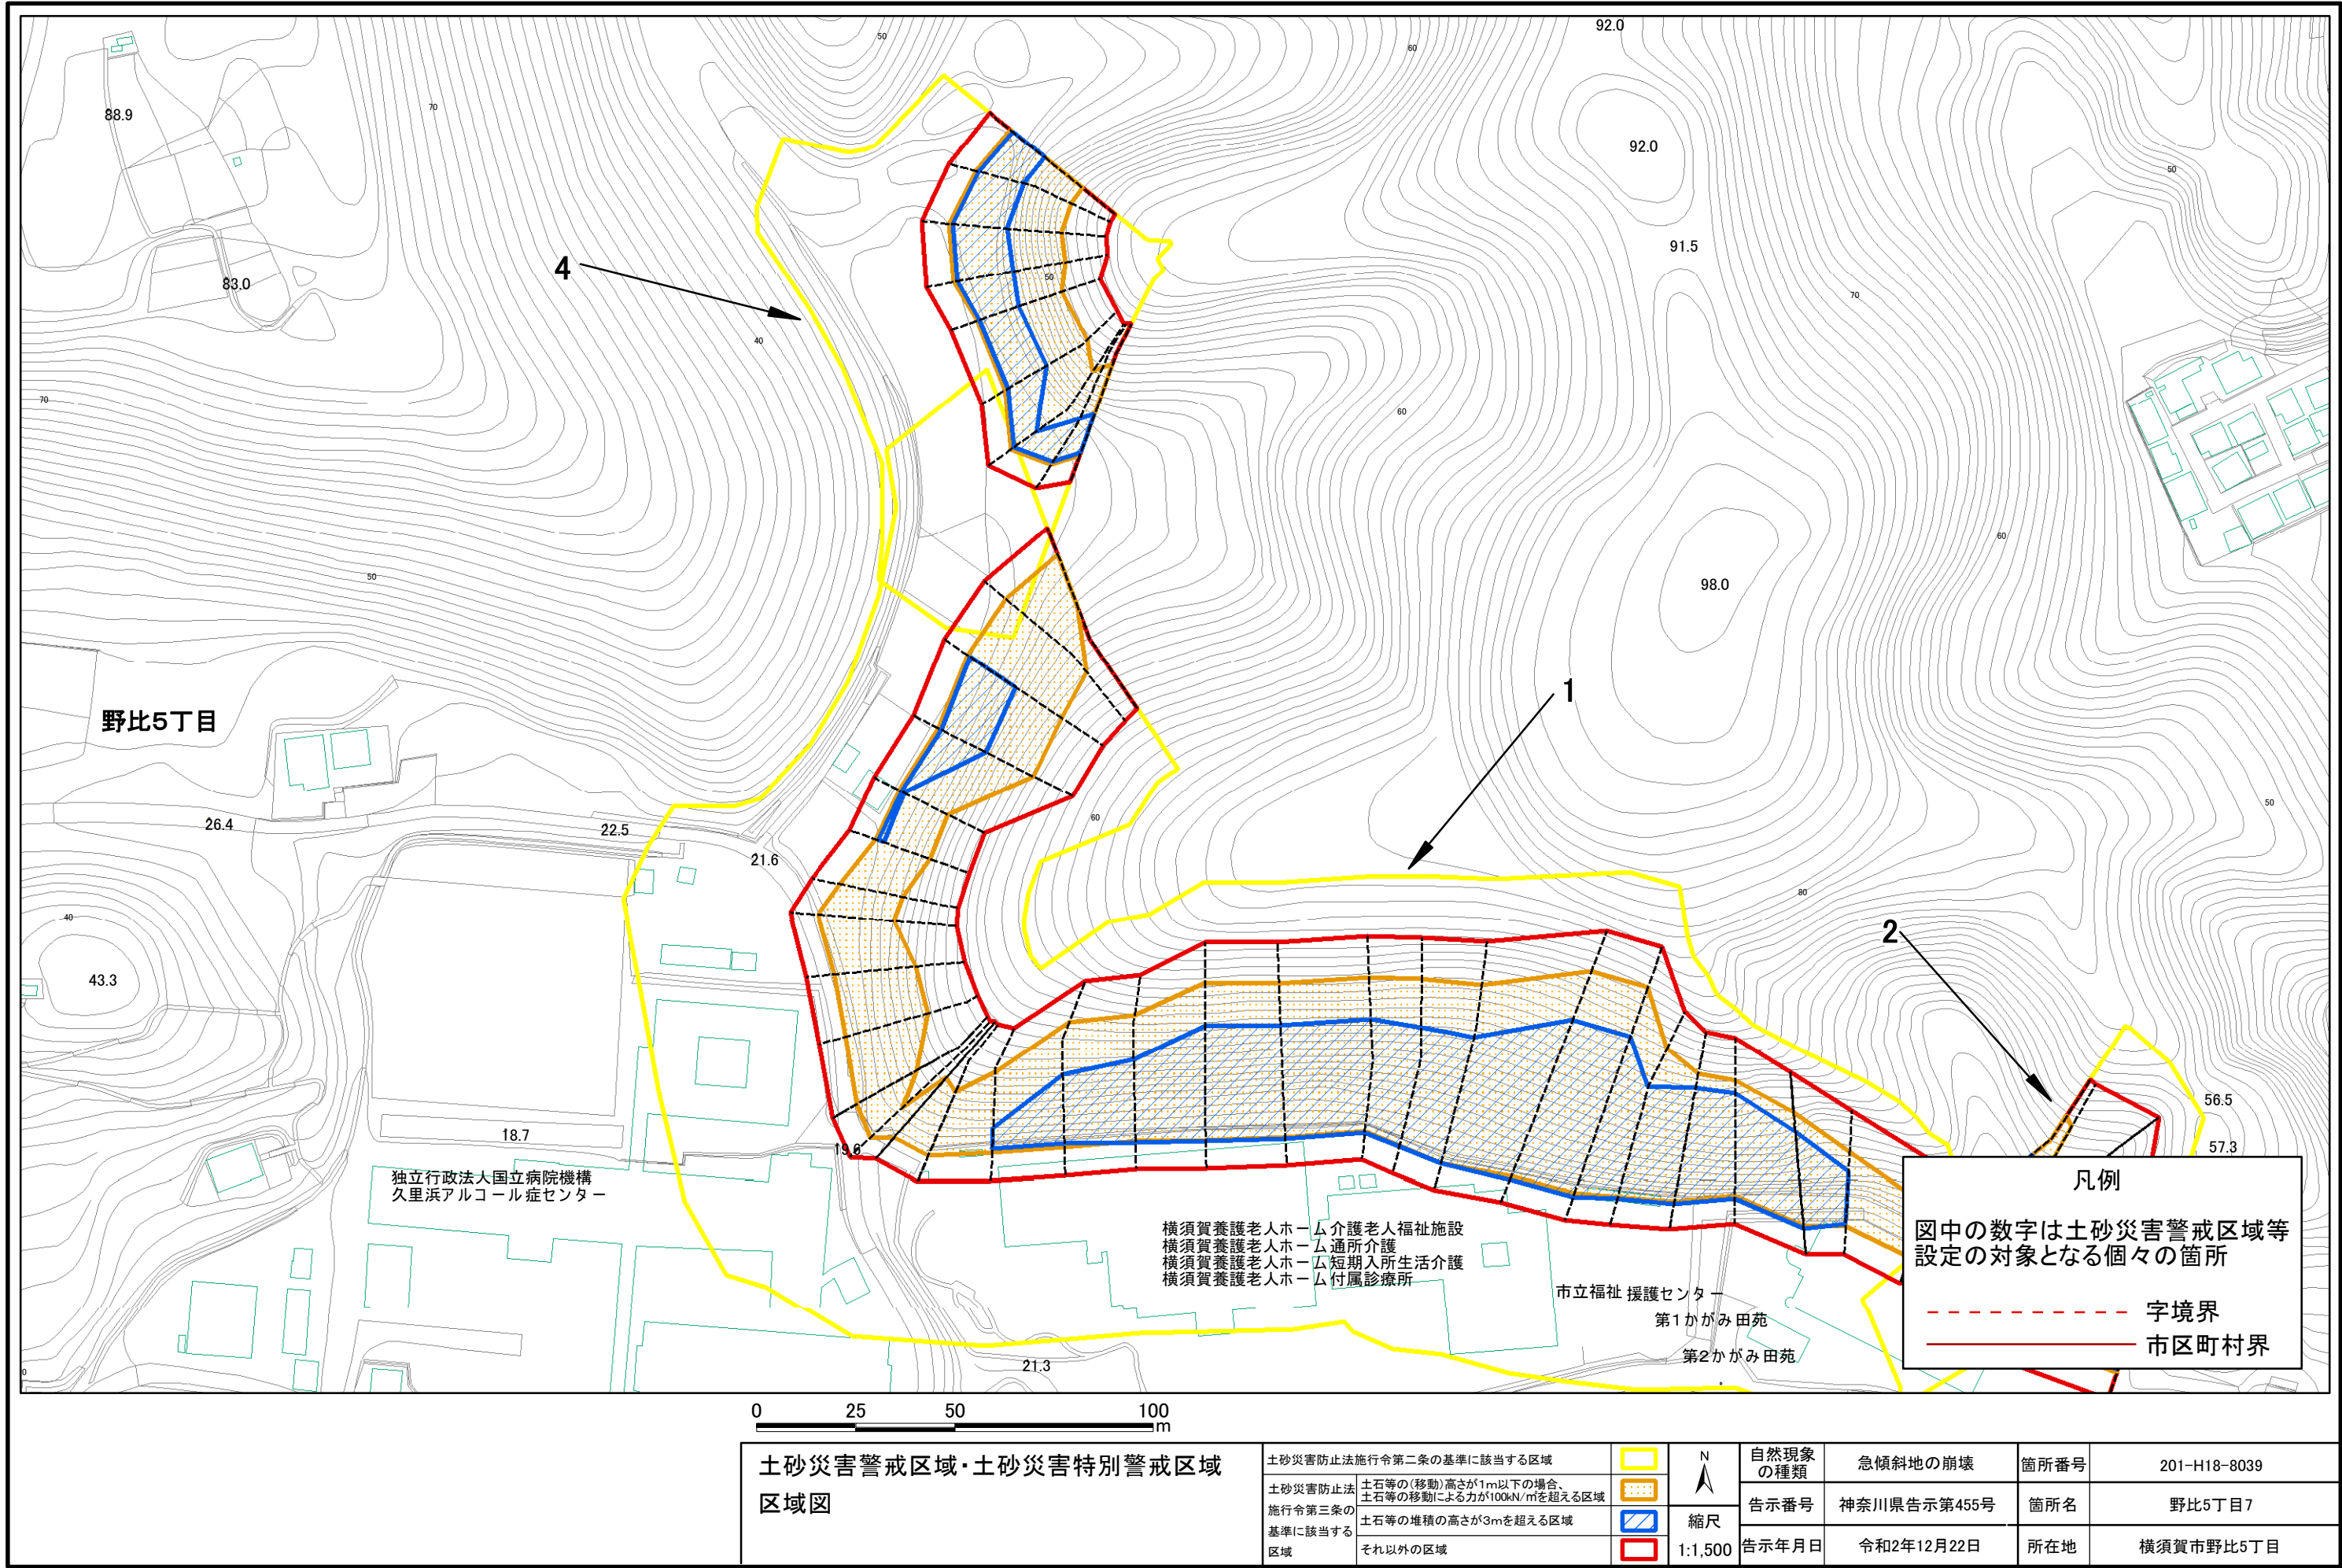

土砂災害警戒区域等指定図(その2-1)(2/2)

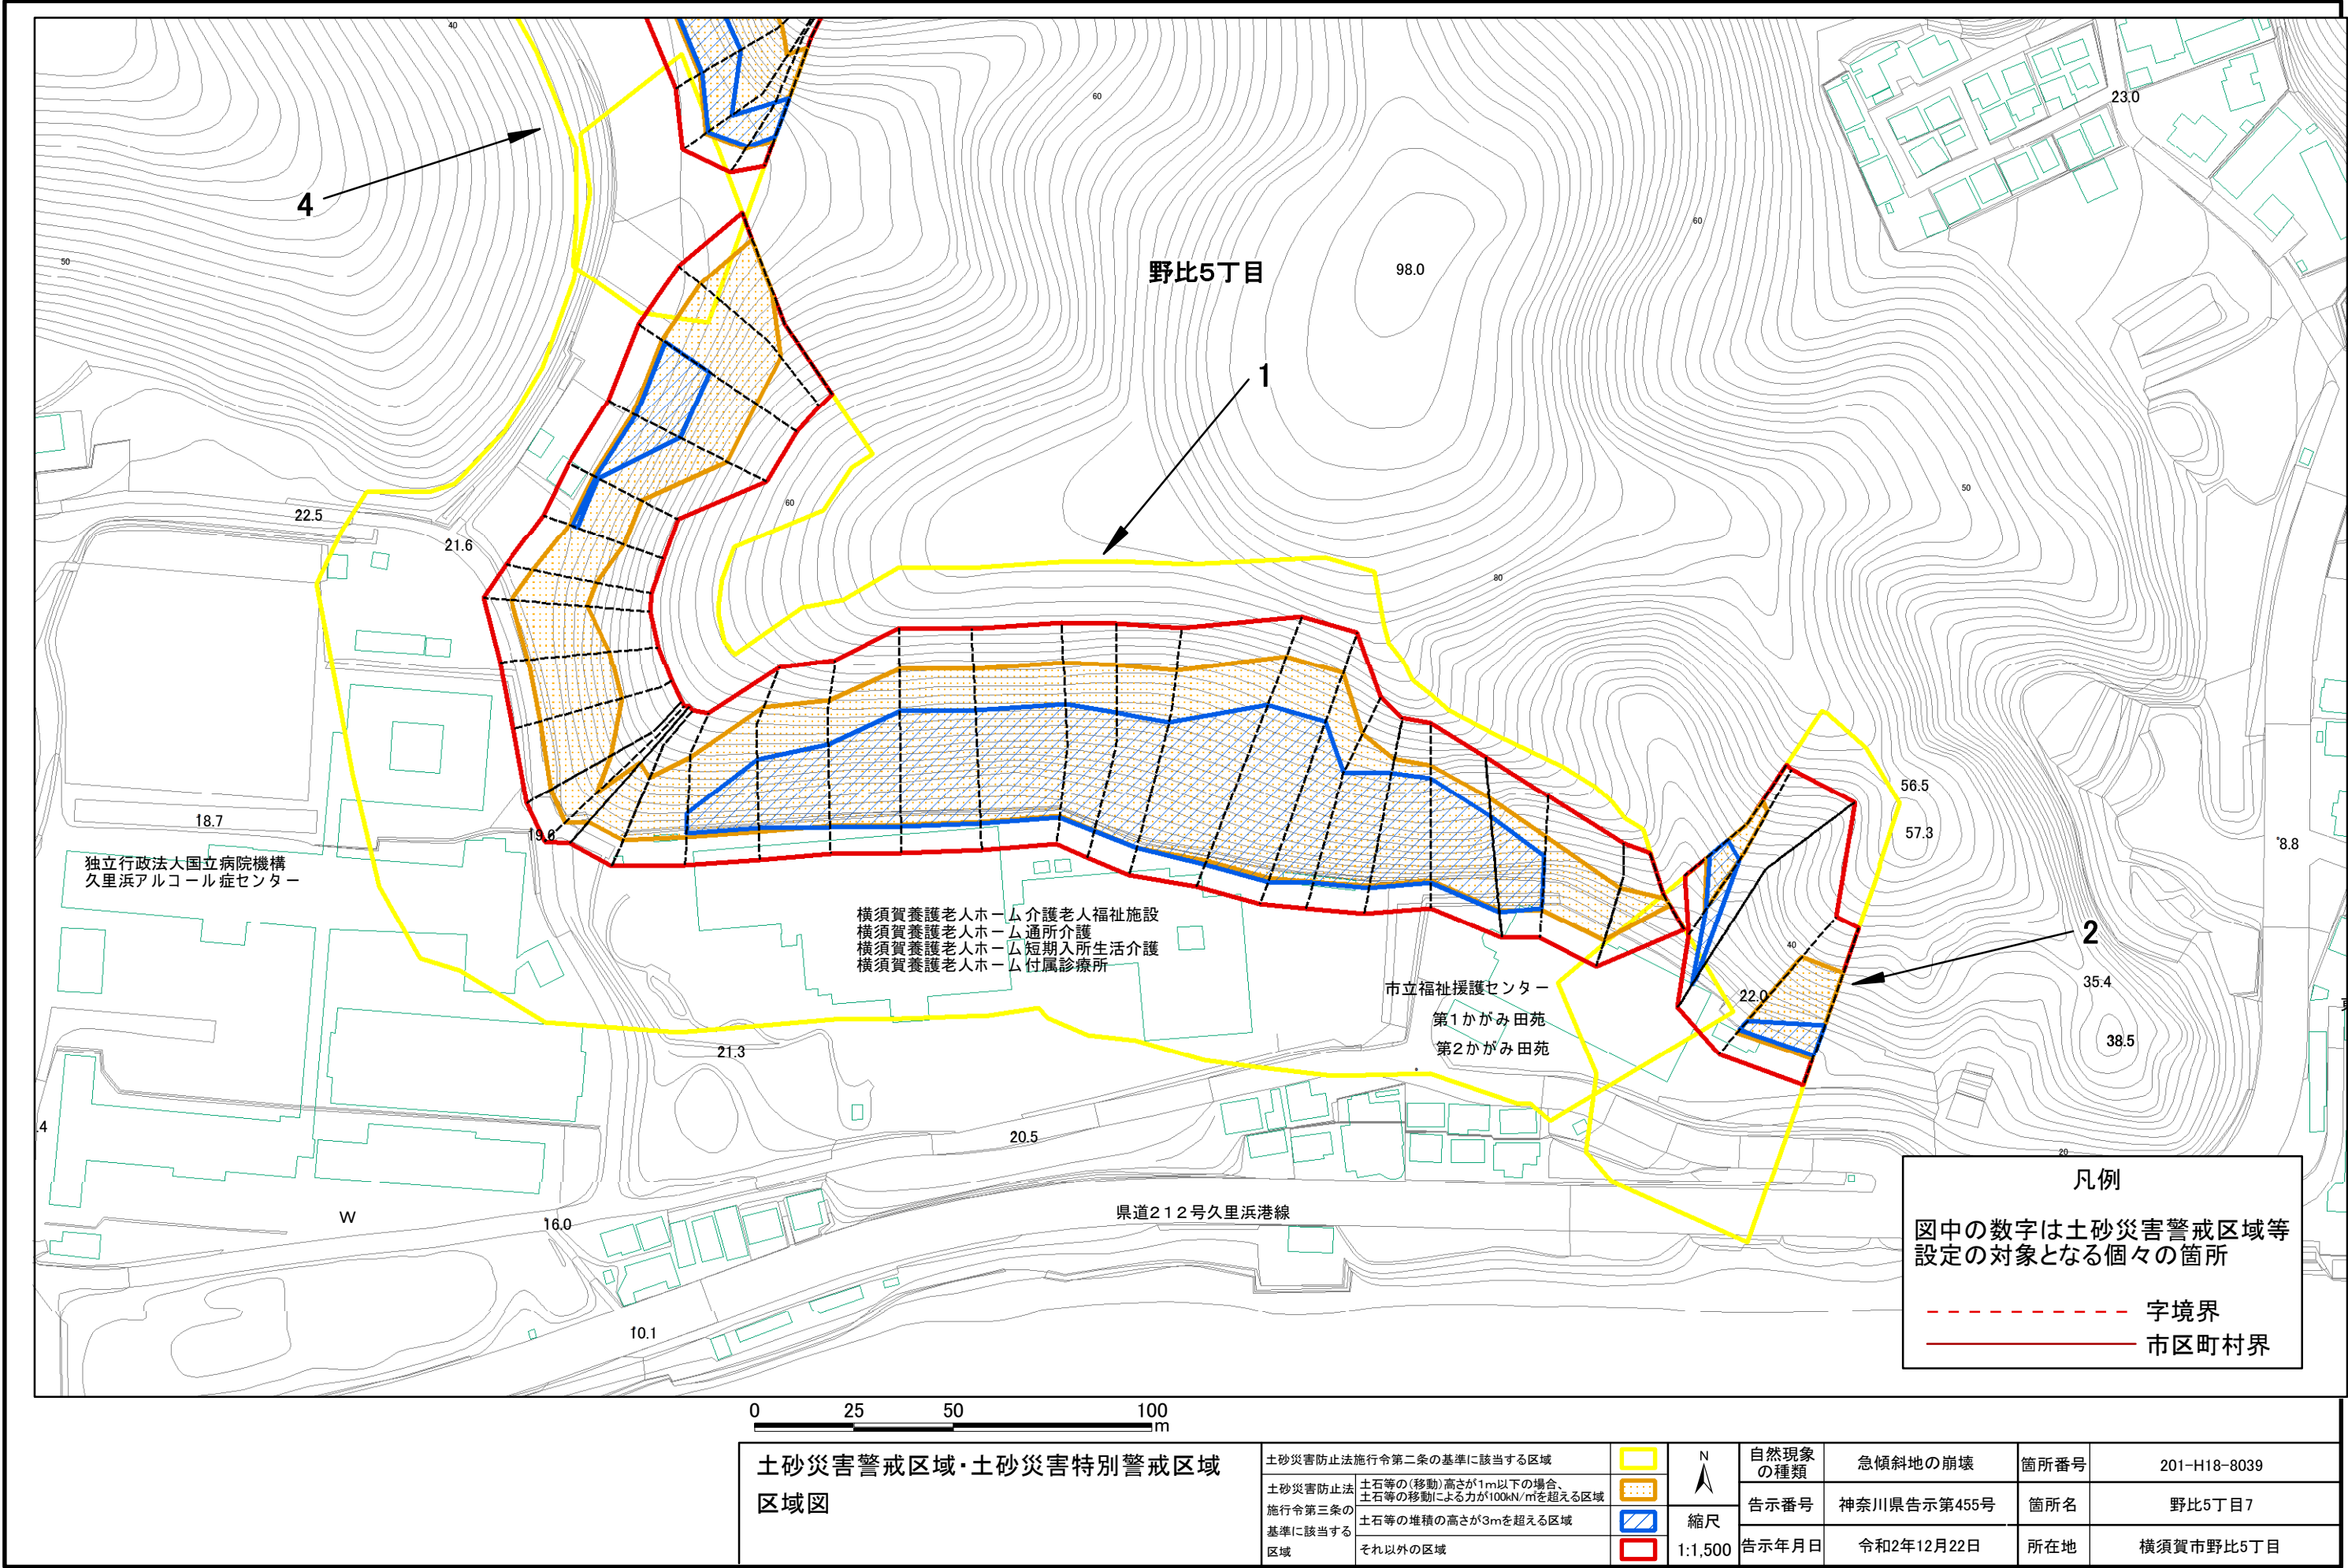

土砂災害警戒区域等指定図(その2-2)



0 25 50 100
m

図中の数字は横断測線番号を示す

土砂災害特別警戒区域の区域区分図 (急傾斜地の崩壊に伴う土石等の移動により 建築物の地上部に作用すると想定される力)	土砂災害防止法施行令第二条の基準に該当する区域			N 縮尺 1:1,500	自然現象 の種類	急傾斜地の崩壊	箇所番号	201-H18-8039-1
	土砂災害防止法 施行令第三条の 基準に該当する 区域	土石等の(移動)高さが1m以下の場合、 土石等の移動による力が100kN/mを超える区域			告示番号	神奈川県告示第455号	箇所名	野比5丁目7-1
		それ以外の区域			告示年月日	令和2年12月22日	所在地	横須賀市野比5丁目

土砂災害警戒区域等指定図(その2-3)



0 25 50 100
m

図中の数字は横断測線番号を示す

土砂災害特別警戒区域の区域区分図 (急傾斜地の崩壊に伴う土石等の堆積により 建築物の地上部に作用すると想定される力)		土砂災害防止法施行令第二条の基準に該当する区域			N	自然現象 の種類	急傾斜地の崩壊	箇所番号	201-H18-8039-1
		土砂災害防止法 施行令第三条の 基準に該当する 区域	土石等の堆積の高さが3mを超える区域			告示番号	神奈川県告示第455号	箇所名	野比5丁目7-1
			それ以外の区域			告示年月日	令和2年12月22日	所在地	横須賀市野比5丁目

土砂災害警戒区域等指定図書(その3)


(1/1)

横断測線の区間	土石等の移動により建築物の地上部に作用すると想定される力				土石等の堆積により建築物の地上部に作用すると想定される力			
	土石等の(移動)高さが1m以下の場合、土石等の移動による力が100kN/m ² を超える区域		それ以外の区域		土石等の堆積の高さが3mを超える区域		それ以外の区域	
	力の大きさのうち最大のもの (kN/m ²)	土石等の高さ (m)	力の大きさのうち最大のもの (kN/m ²)	土石等の高さ (m)	力の大きさのうち最大のもの (kN/m ²)	土石等の高さ (m)	力の大きさのうち最大のもの (kN/m ²)	土石等の高さ (m)
1 ～ 2	113.02	0.75	100.00	0.75	－	－	16.03	3.00
2 ～ 3	119.01	0.75	100.00	0.75	－	－	16.05	3.00
3 ～ 4	121.92	0.75	100.00	0.75	17.31	3.23	16.05	3.00
4 ～ 5	121.92	0.75	100.00	0.75	17.31	3.23	16.05	3.00
5 ～ 6	118.79	0.75	100.00	0.75	17.23	3.22	16.05	3.00
6 ～ 7	118.79	0.75	100.00	0.75	－	－	16.05	3.00
7 ～ 8	112.94	0.75	100.00	0.75	－	－	15.74	2.94
8 ～ 9	117.25	0.75	100.00	0.75	－	－	16.05	3.00
9 ～ 10	117.25	0.75	100.00	0.75	－	－	16.05	3.00
10 ～ 11	115.66	0.75	100.00	0.75	－	－	15.89	2.97
11 ～ 12								
12 ～ 13	105.58	0.75	100.00	0.75	－	－	14.92	2.79
13 ～ 14	108.82	0.75	100.00	0.75	－	－	15.18	2.84
14 ～ 15								
15 ～ 16	108.82	0.75	100.00	0.75	－	－	15.18	2.84
16 ～ 17								
17 ～ 18	117.78	0.75	100.00	0.75	－	－	16.05	3.00
18 ～ 19	122.75	0.75	100.00	0.75	17.33	3.24	16.05	3.00
19 ～ 20	124.71	0.75	100.00	0.75	21.24	3.97	16.05	3.00
20 ～ 21	125.32	0.75	100.00	0.75	21.37	3.99	16.05	3.00
21 ～ 22	125.32	0.75	100.00	0.75	21.52	4.02	16.05	3.00
22 ～ 23	125.16	0.75	100.00	0.75	21.52	4.02	16.05	3.00
23 ～ 24	125.33	0.75	100.00	0.75	21.51	4.02	16.05	3.00
24 ～ 25	125.33	0.75	100.00	0.75	20.81	3.89	16.05	3.00
25 ～ 26	124.39	0.75	100.00	0.75	22.32	4.17	16.05	3.00
26 ～ 27	124.57	0.75	100.00	0.75	22.39	4.18	16.05	3.00

横断測線の区間	土石等の移動により建築物の地上部に作用すると想定される力				土石等の堆積により建築物の地上部に作用すると想定される力			
	土石等の(移動)高さが1m以下の場合、土石等の移動による力が100kN/m ² を超える区域		それ以外の区域		土石等の堆積の高さが3mを超える区域		それ以外の区域	
	力の大きさのうち最大のもの (kN/m ²)	土石等の高さ (m)	力の大きさのうち最大のもの (kN/m ²)	土石等の高さ (m)	力の大きさのうち最大のもの (kN/m ²)	土石等の高さ (m)	力の大きさのうち最大のもの (kN/m ²)	土石等の高さ (m)
27 ～ 28	125.31	0.75	100.00	0.75	22.39	4.18	16.05	3.00
28 ～ 29	125.31	0.75	100.00	0.75	22.26	4.16	16.05	3.00
29 ～ 30								
30 ～ 31	123.17	0.75	100.00	0.75	22.47	4.20	16.05	3.00
31 ～ 32	123.83	0.75	100.00	0.75	22.47	4.20	16.05	3.00
32 ～ 33								
33 ～ 34	123.83	0.75	100.00	0.75	21.75	4.06	16.05	3.00
34 ～ 35	121.15	0.75	100.00	0.75	－	－	16.05	3.00
35 ～ 36								
36 ～ 37	115.94	0.75	100.00	0.75	－	－	14.64	2.74
～								
～								
建築物の構造の規制に必要な衝撃に関する事項	自然現象の種類	急傾斜地の崩壊	箇所番号	201-H18-8039-1
	告示番号	神奈川県告示第455号	箇所名	野比5丁目7-1
	告示年月日	令和2年12月22日	所在地	横須賀市野比5丁目

土砂災害警戒区域等指定図(その2-2)


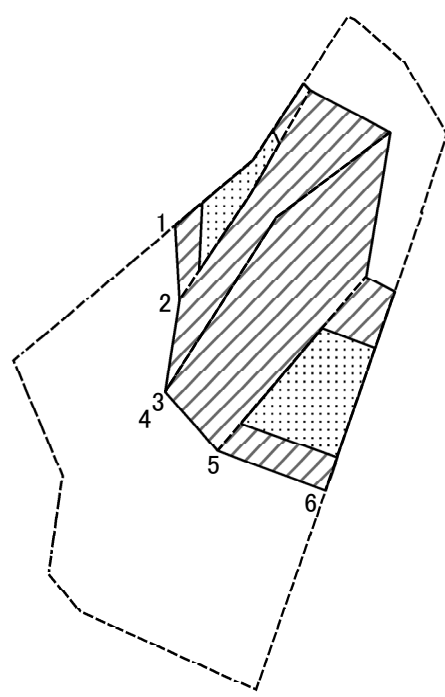


0 25 50 100
m

図中の数字は横断測線番号を示す

土砂災害特別警戒区域の区域区分図 (急傾斜地の崩壊に伴う土石等の移動により 建築物の地上部に作用すると想定される力)	土砂災害防止法施行令第二条の基準に該当する区域			N 縮尺 1:1,500	自然現象 の種類	急傾斜地の崩壊	箇所番号	201-H18-8039-2
	土砂災害防止法 施行令第三条の 基準に該当する 区域	土石等の(移動)高さが1m以下の場合、 土石等の移動による力が100kN/mを超える区域			告示番号	神奈川県告示第455号	箇所名	野比5丁目7-2
		それ以外の区域			告示年月日	令和2年12月22日	所在地	横須賀市野比5丁目


土砂災害警戒区域等指定図(その2-3)

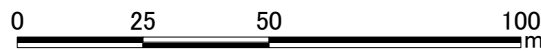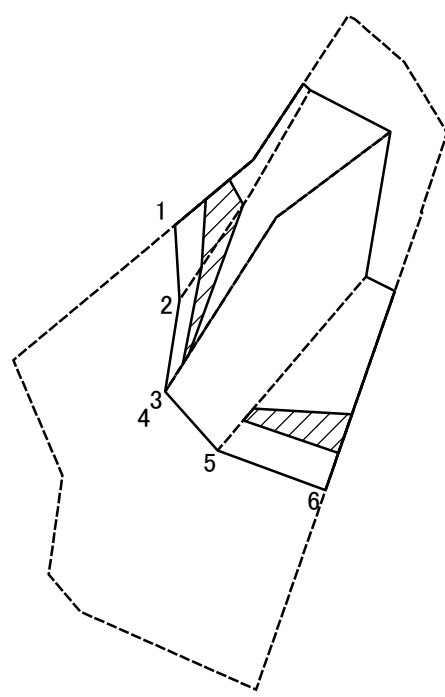

図中の数字は横断測線番号を示す

土砂災害特別警戒区域の区域区分図 (急傾斜地の崩壊に伴う土石等の堆積により 建築物の地上部に作用すると想定される力)	土砂災害防止法施行令第二条の基準に該当する区域			N 縮尺 1:1,500	自然現象の種類	急傾斜地の崩壊	箇所番号	201-H18-8039-2
	土砂災害防止法 施行令第三条の 基準に該当する 区域	土石等の堆積の高さが3mを超える区域			告示番号	神奈川県告示第455号	箇所名	野比5丁目7-2
		それ以外の区域			告示年月日	令和2年12月22日	所在地	横須賀市野比5丁目

土砂災害警戒区域等指定図(その2-2)

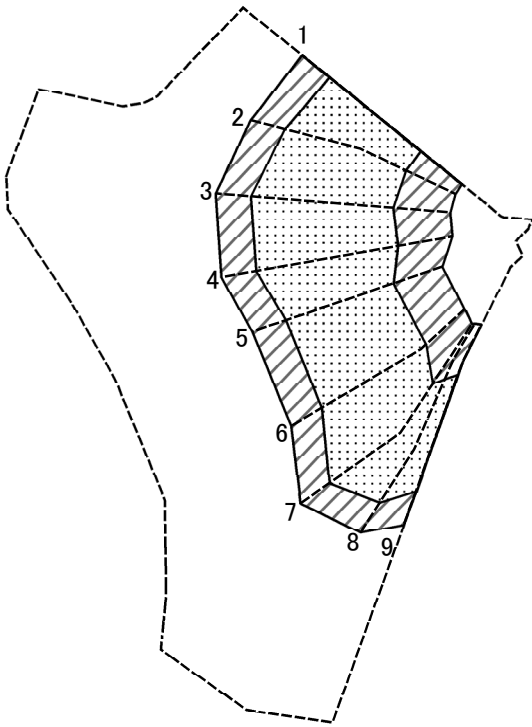


0 25 50 100
m

図中の数字は横断測線番号を示す

土砂災害特別警戒区域の区域区分図 (急傾斜地の崩壊に伴う土石等の移動により 建築物の地上部に作用すると想定される力)	土砂災害防止法施行令第二条の基準に該当する区域			N 縮尺 1:1,500	自然現象の種類	急傾斜地の崩壊	箇所番号	201-H18-8039-4
	土砂災害防止法施行令第三条の基準に該当する区域	土石等の(移動)高さが1m以下の場合、土石等の移動による力が100kN/mを超える区域			告示番号	神奈川県告示第455号	箇所名	野比5丁目7-4
		それ以外の区域			告示年月日	令和2年12月22日	所在地	横須賀市野比5丁目

土砂災害警戒区域等指定図(その2-3)

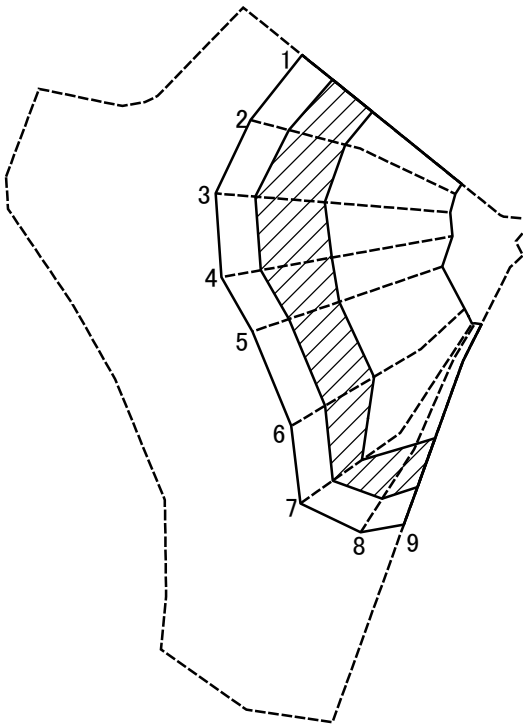

0 25 50 100
m

図中の数字は横断測線番号を示す

土砂災害特別警戒区域の区域区分図 (急傾斜地の崩壊に伴う土石等の堆積により 建築物の地上部に作用すると想定される力)	土砂災害防止法施行令第二条の基準に該当する区域			N 縮尺 1:1,500	自然現象 の種類	急傾斜地の崩壊	箇所番号	201-H18-8039-4
	土砂災害防止法 施行令第三条の 基準に該当する 区域	土石等の堆積の高さが3mを超える区域			告示番号	神奈川県告示第455号	箇所名	野比5丁目7-4
		それ以外の区域			告示年月日	令和2年12月22日	所在地	横須賀市野比5丁目

土砂災害警戒区域等指定図書(その3)

(1/1)

[illegible]